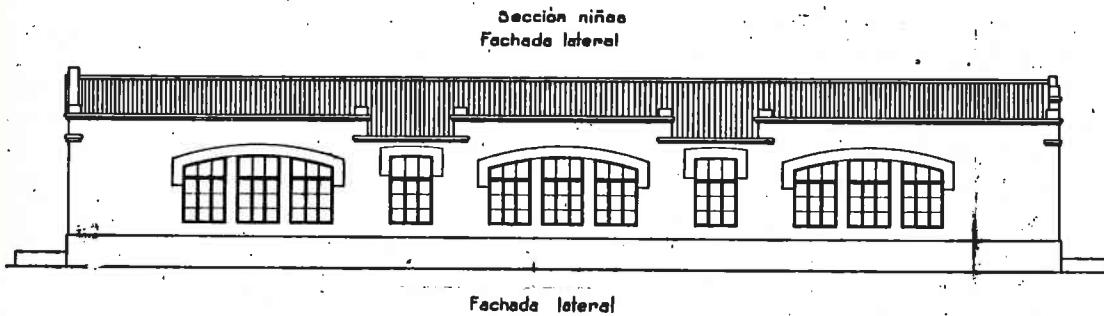
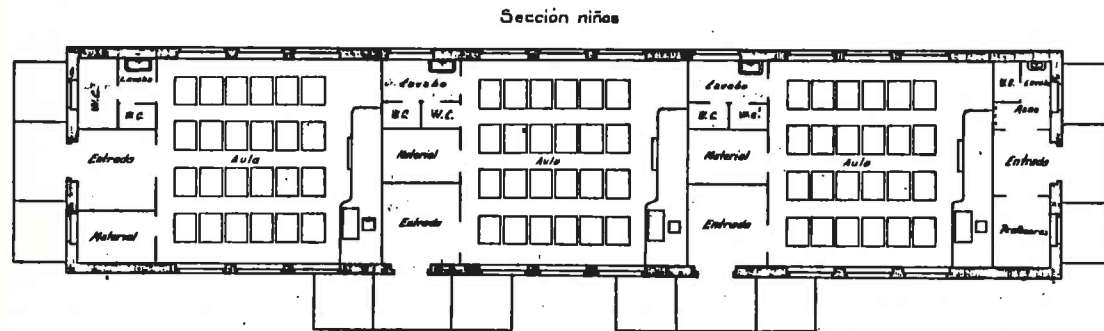
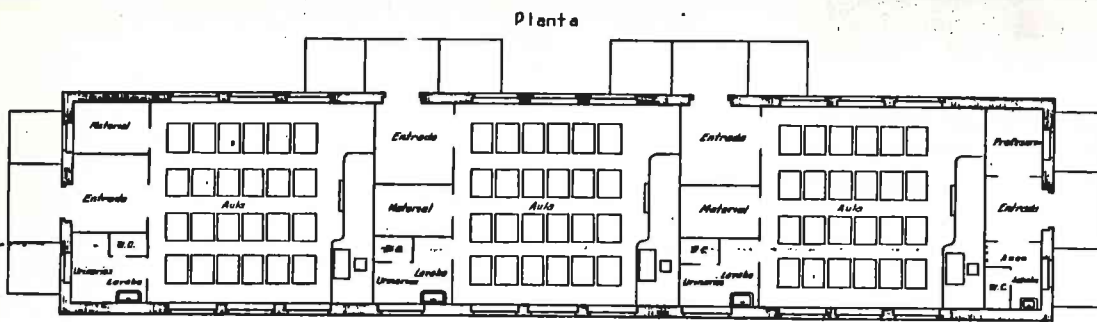


LA ARQUITECTURA
DE
MARIANO PESET ALEIXANDRE
VOLUMEN 2

FRANCISCO JURADO JIMENEZ

Colaborador:
FERMIN BADILLO JULIAN

ABRIL 1987


LA ARQUITECTURA DE MARIANO PESET ALEIXANDRE

VOLUMEN 2


Contiene las fichas de los expedientes seleccionados desde el numero 5 (año 1923) al numero 719 (año 1935), ambos inclusive.

En el pie de cada ficha se reseña el no. de expediente, el año en que esta registrado (no se anotan las dos cifras iniciales 19) y una numeracion ordinal establecida en la seleccion de este trabajo, con una paginacion local si hay varias fichas para el mismo expediente.




Debajo de esta numeracion se reseña el titulo de la obra, tipo de original de donde se ha reproducido, escala, fecha que aparece en el plano (normalmente posterior a la del expediente) y otras observaciones.

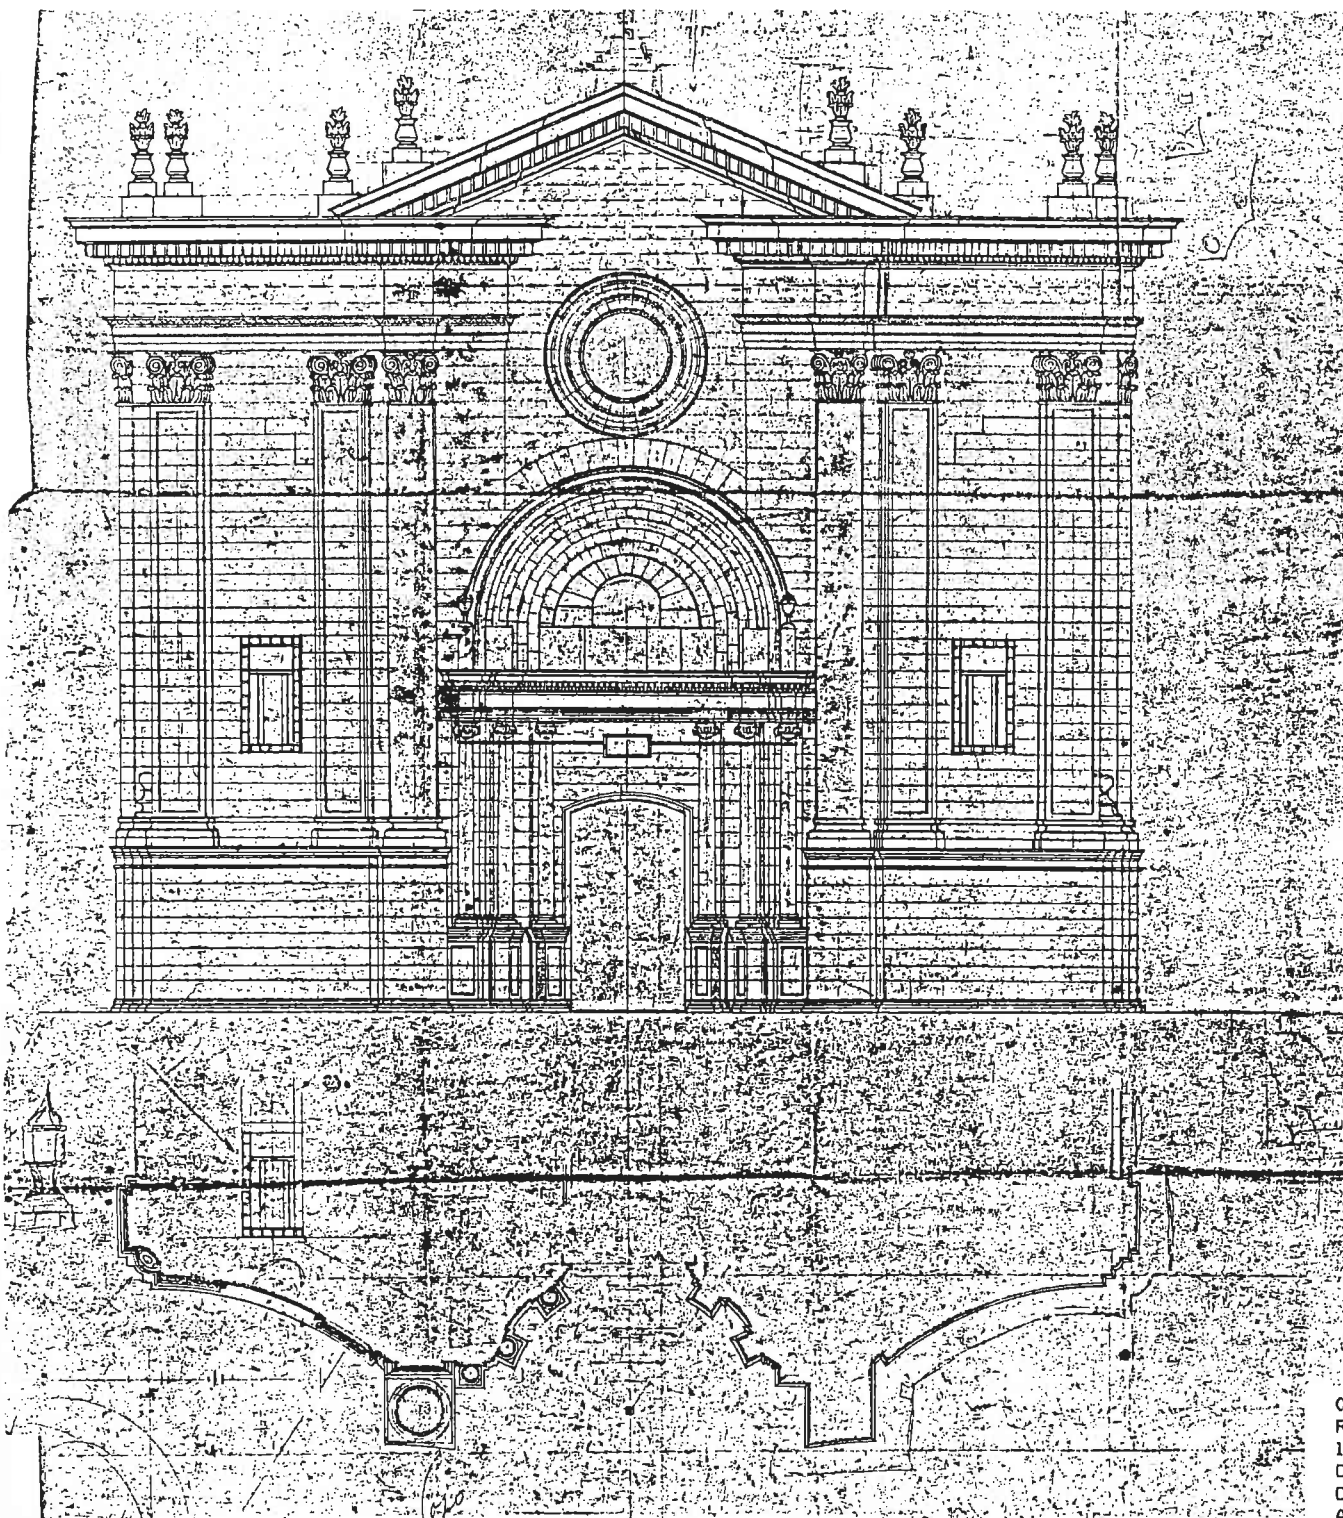


PROYECTO de reconstrucción de la Iglesia de Nuestra Señora de la Asunción en Vall de Uxo.

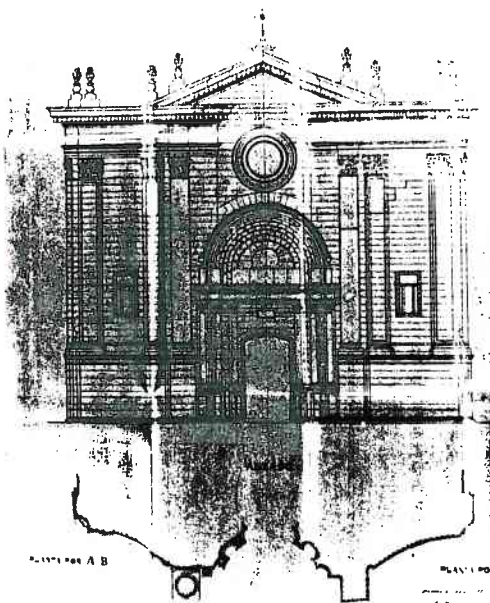

0005 23 1/1
Reconstrucción de la fachada de la Iglesia de Nuestra Señora de la Asunción en Vall de Uxo.
Original lápiz. Julio 1923.
Copia azul. Abril 1925.
Alzados E: 1/50.

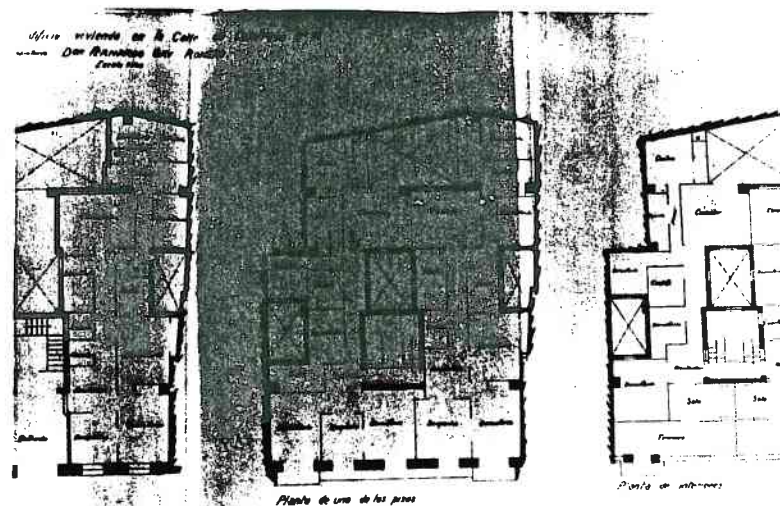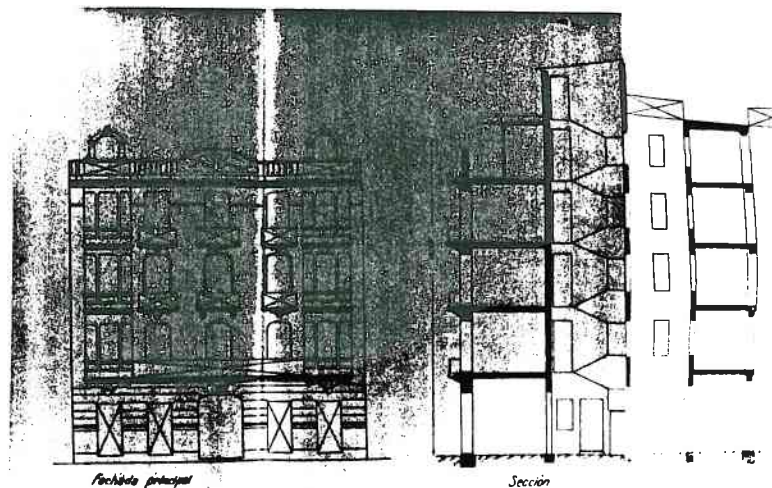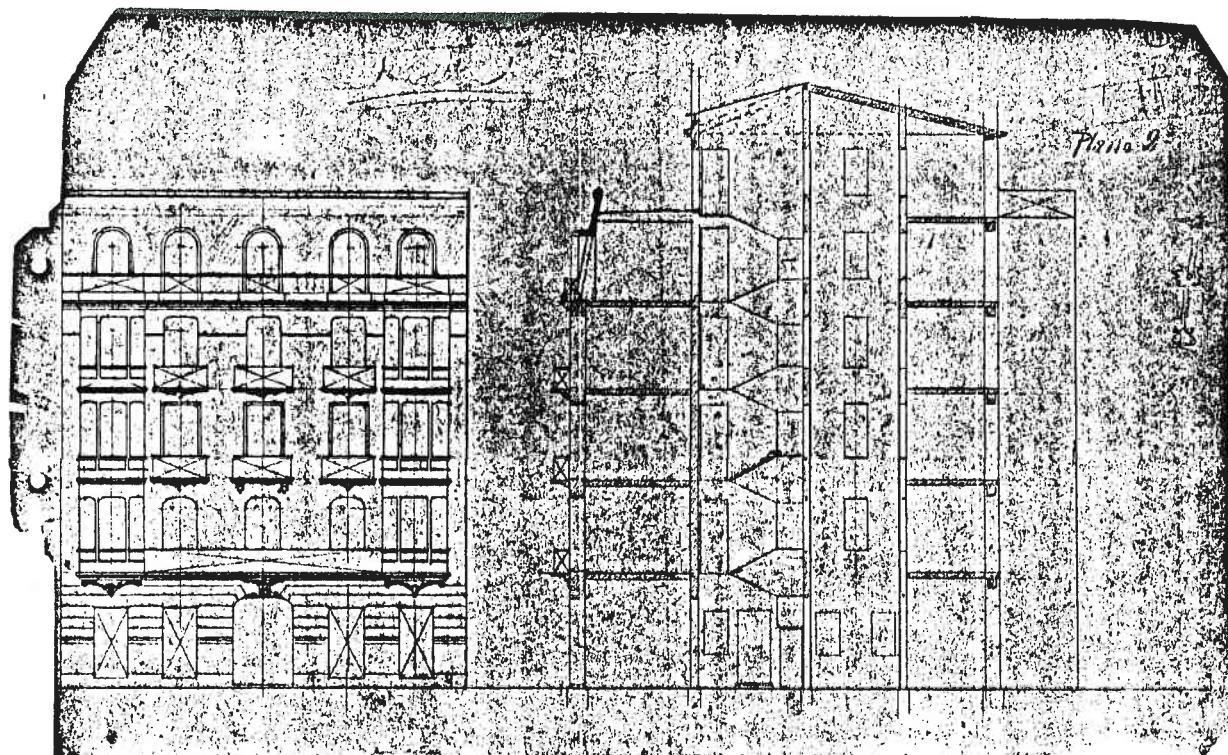


0017 24 2/1
 Proyecto de casa-vivienda para F. Gay en c/Calatrava 30.
 Enero 1924.
 Croquis con alzado y seccion.
 Definitivo en copia azul.
 Plantas, seccion y alzado.
 E: 1/100.

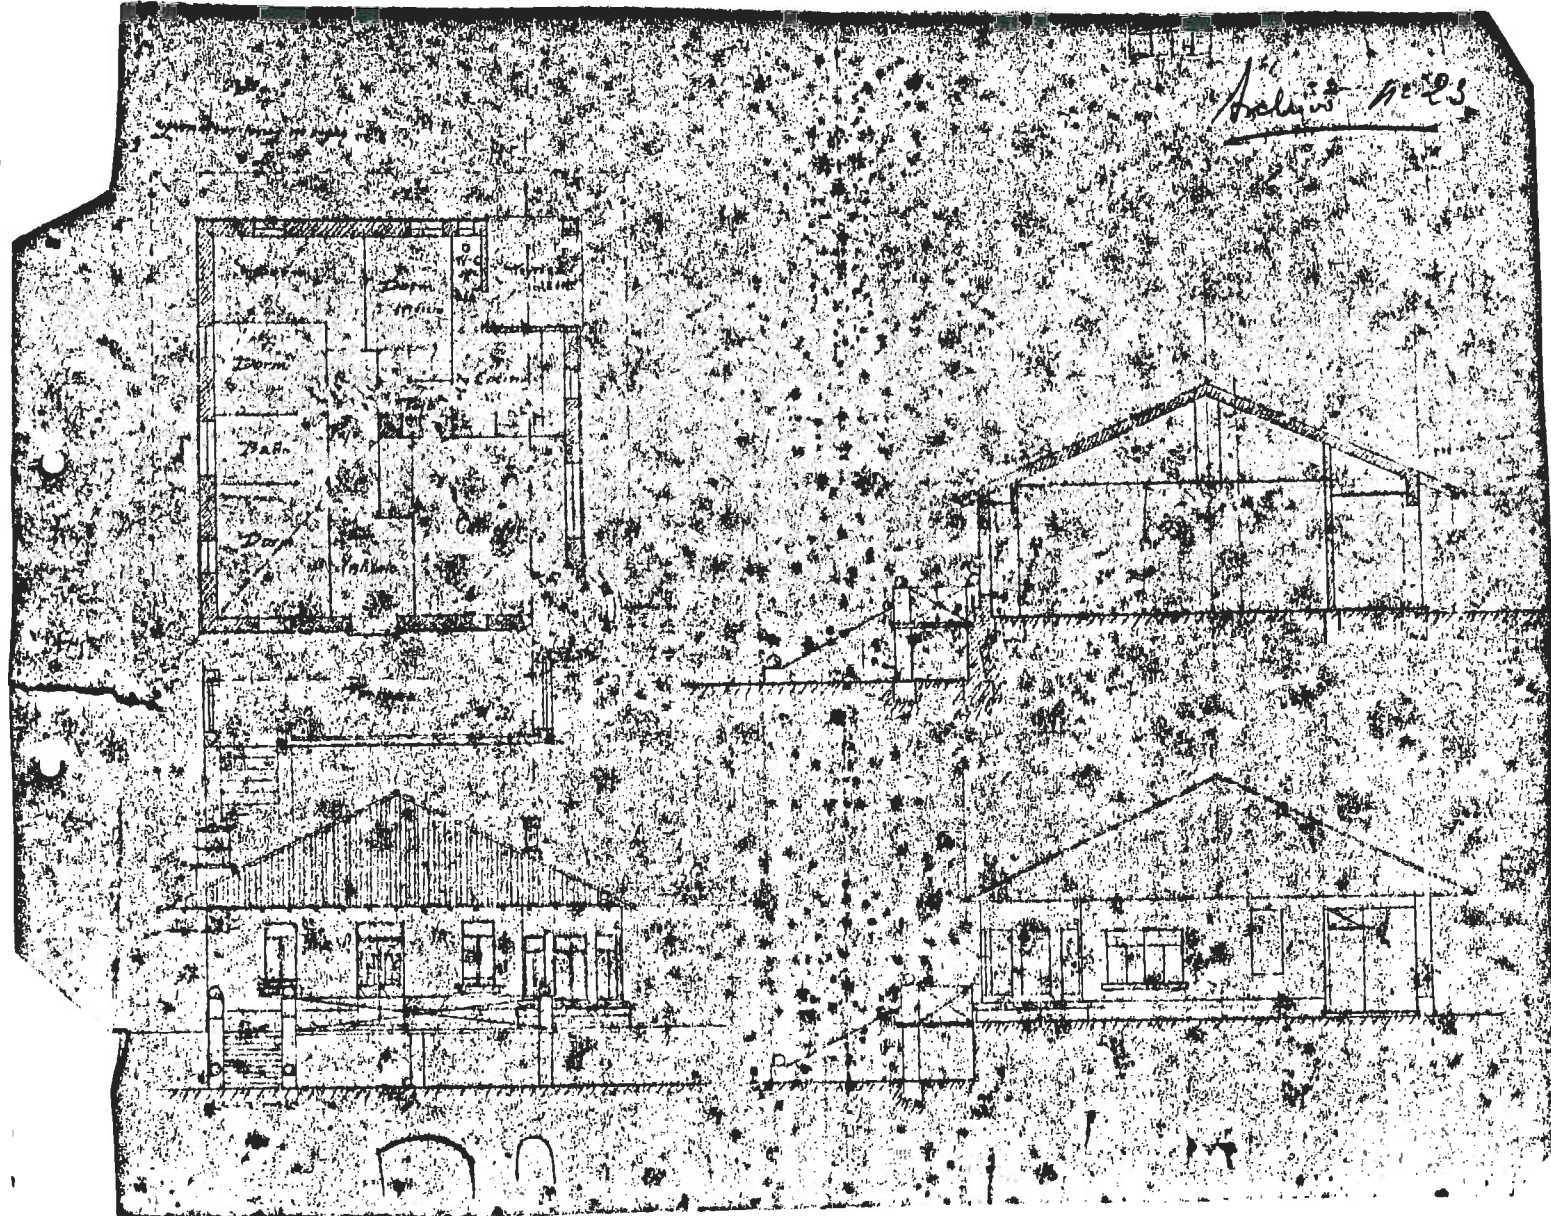


0023 24 4/1
 Chalet para J. Garcia en Godella junto al camino de Rocafort.
 Junio 1924.
 Lapiz sobre papel opaco.
 Planta, alzados y seccion E: 1/100.

MAPA DE LA POBLACION Y ENSANCHE DE TURIS

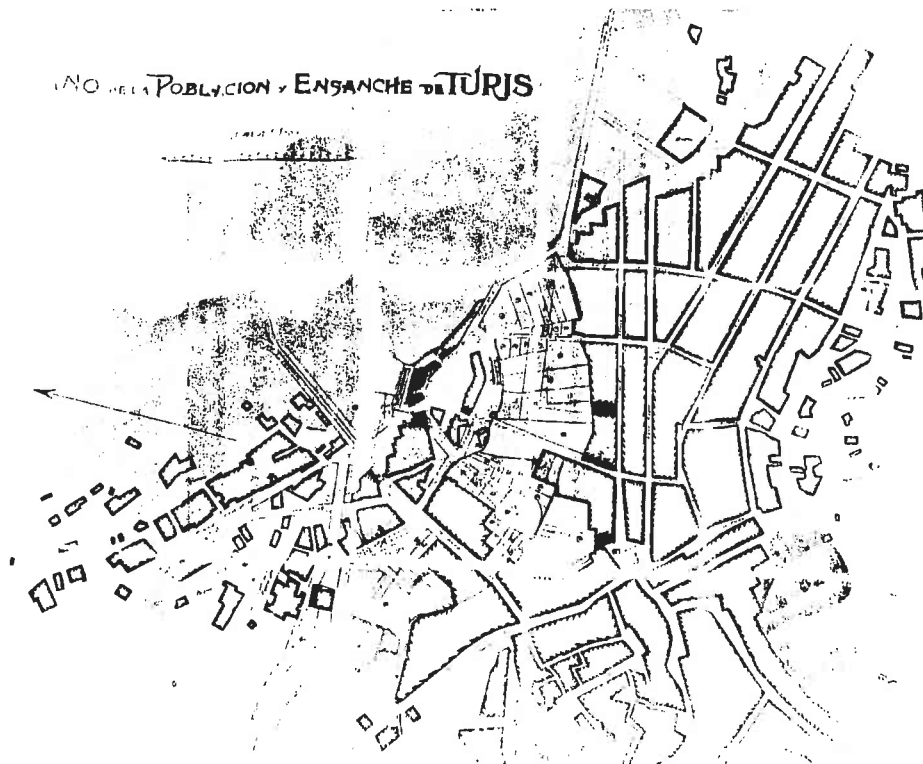


0024 24 5/1
Ensanche de Turis.
Julio 1924.
Copia azul.
E: 1/1000.

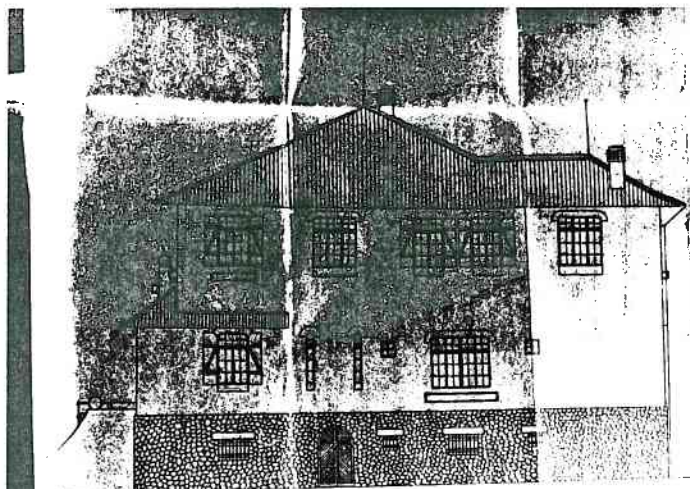


1/50

Proyecto de chalet para R. Grau en Gava (Barcelona).
Diciembre 1925.

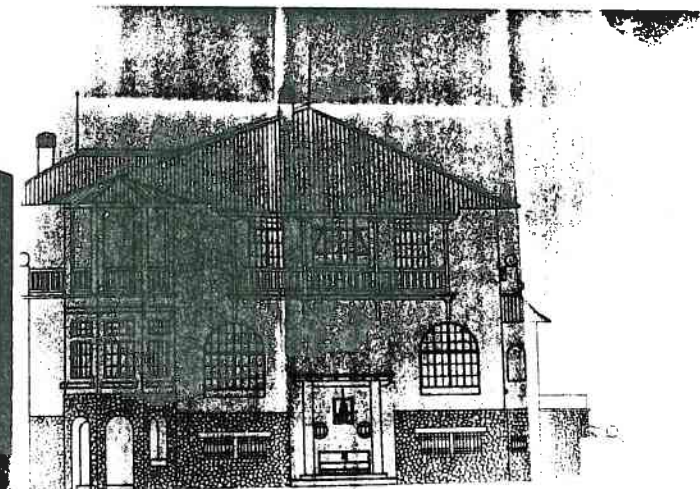


1/50

Proyecto de chalet para R. Grau en Gava (Barcelona).
Diciembre 1925.

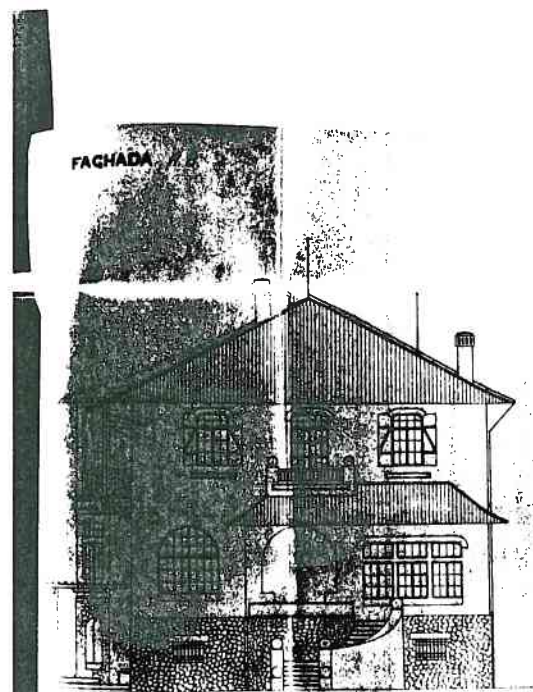

1/50



Proyecto de chalet para R. Grau en Gava (Barcelona).
Diciembre 1925.

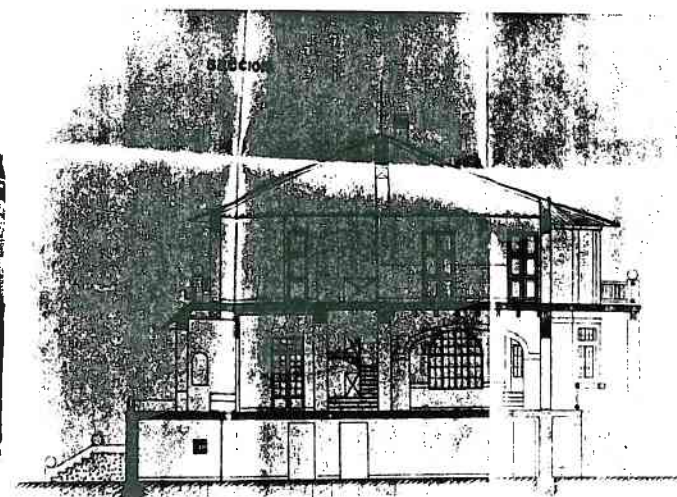



1/50

Proyecto de chalet para R. Grau en Gava (Barcelona).
Diciembre 1925.


0028 24 6/1
Proyecto de chalet para R. Grau en Gava (Barcelona).
Diciembre 1925.
Copia azul.
Fachadas y seccion E: 1/50.

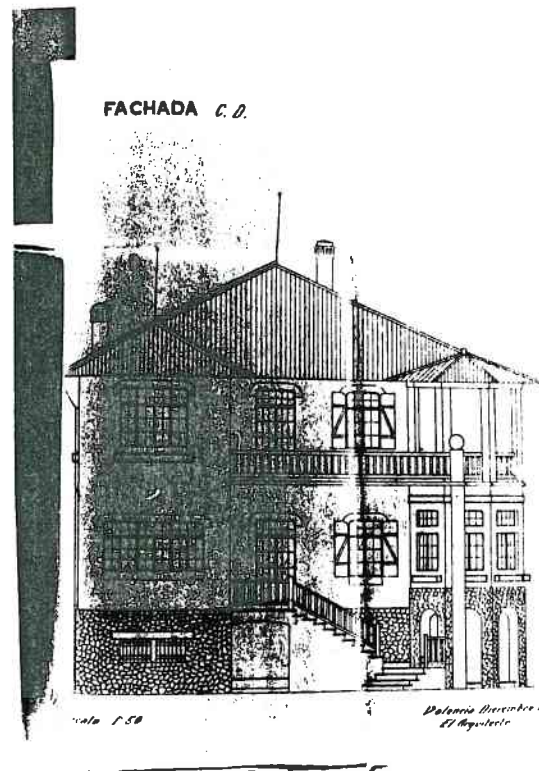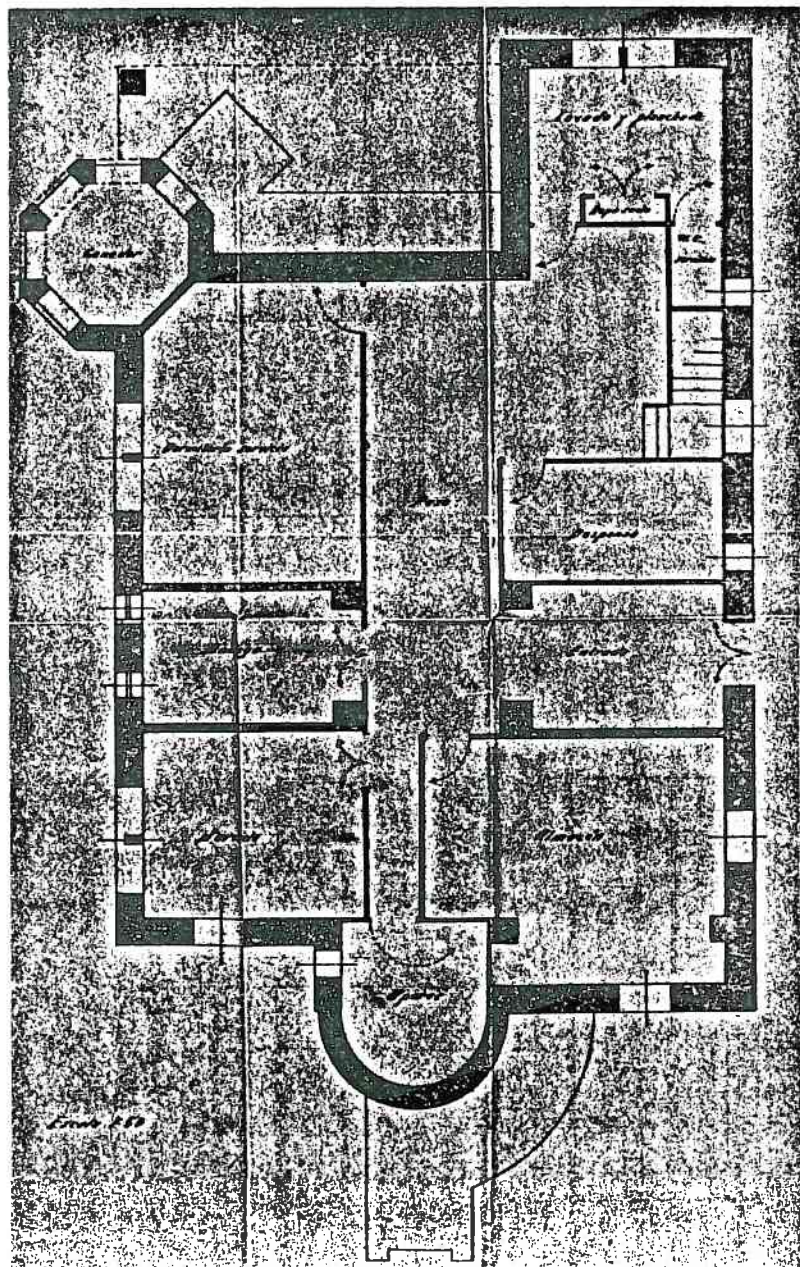


0028 24 6/2
 Proyecto de chalet para R. Grau en Gava (Barcelona).
 Diciembre 1925.
 Copia azul. Fachada.
 Original. Planta.
 E: 1/50.

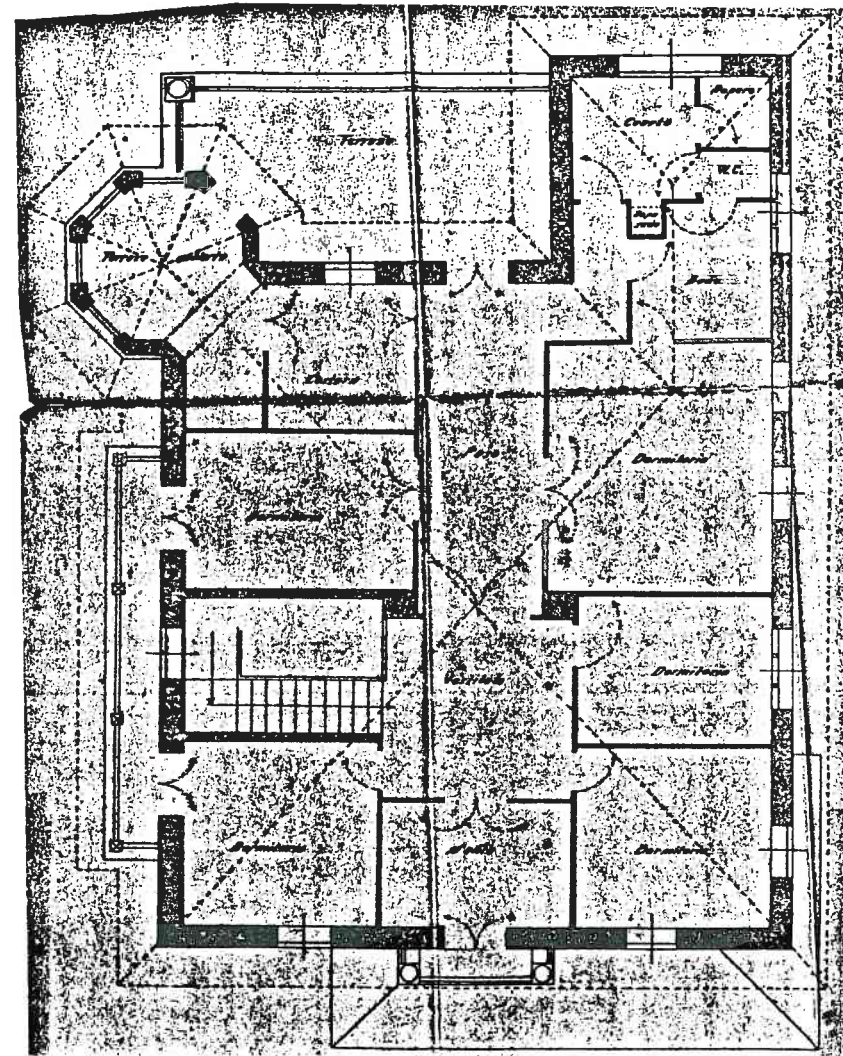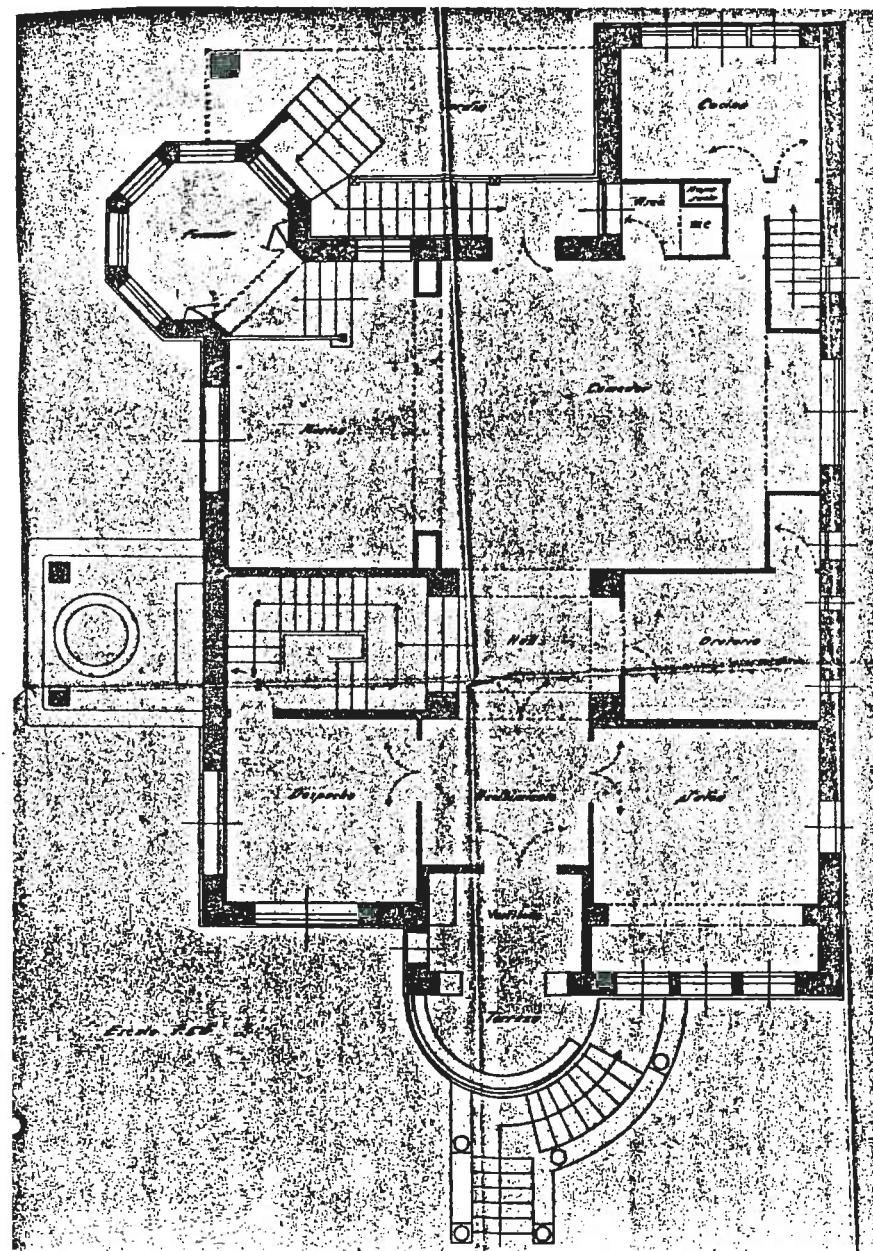


0028 24 6/3
 Proyecto de chalet para R. Grau en Gava (Barcelona).
 Diciembre 1925.
 Original.
 Planta E: 1/50.

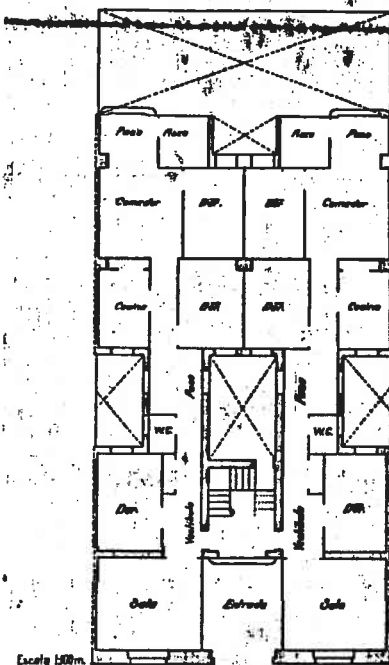

Planta baja

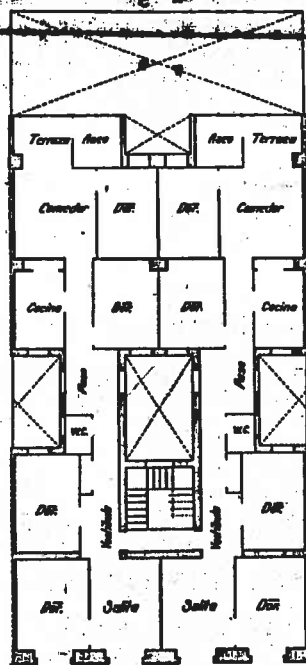


Planta de piso


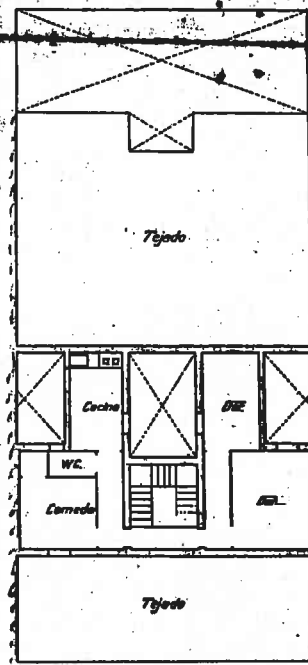


Planta cubierta y servicio portero


Escala 1:1000.

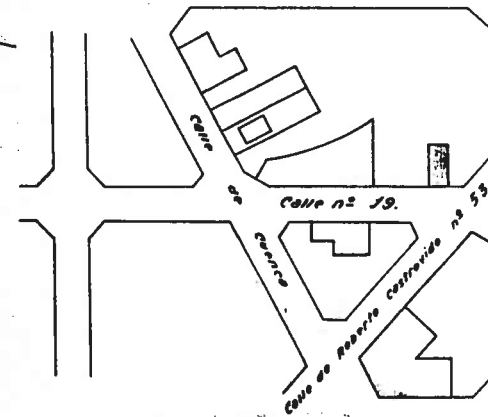

José Ortúño y Cervera.

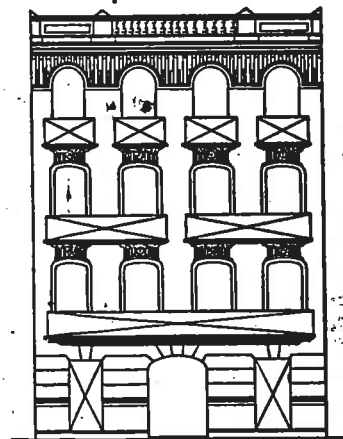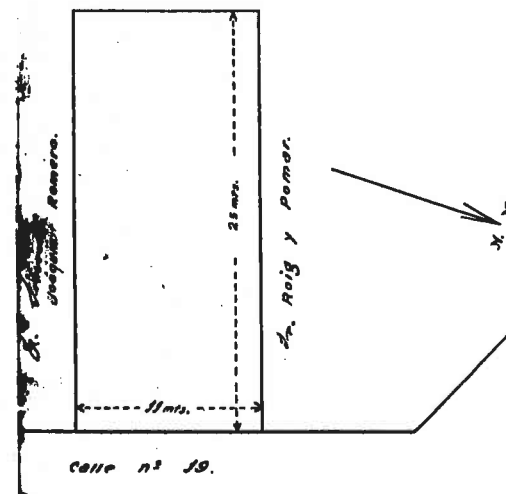


Alzado

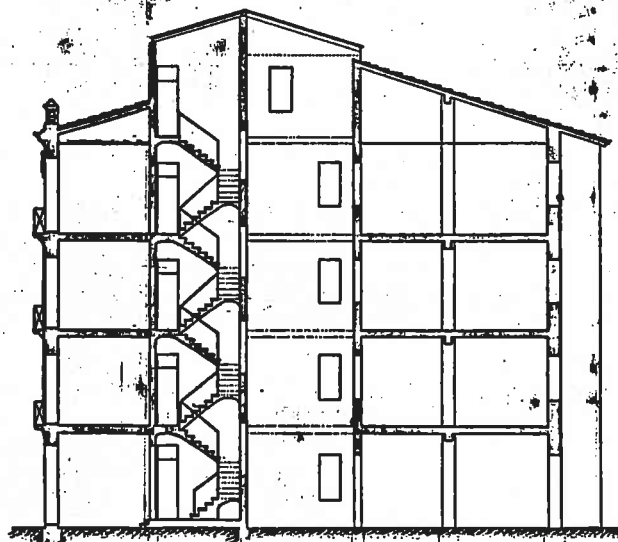


Sección


0061 25 7/1
Proyecto de casa-vivienda para J. Romero en c/19 del Ensanche.
Marzo 1925.
Original en tela.
Plantas, sección, alzado y emplazamiento E: 1/100 y 1/2000.

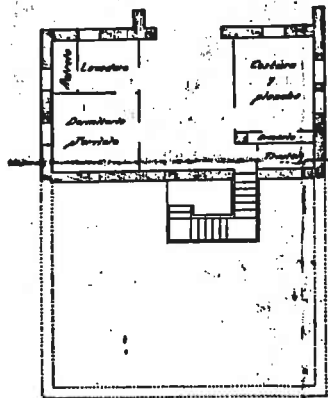


Planta terraza

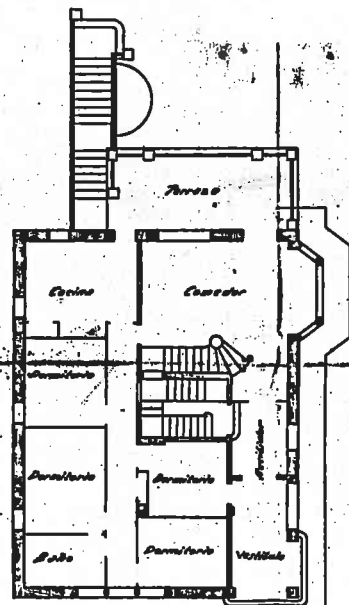

Planta medio

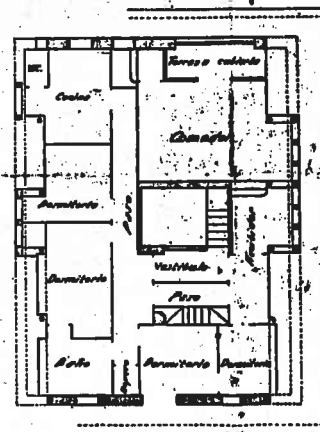

Planta piso

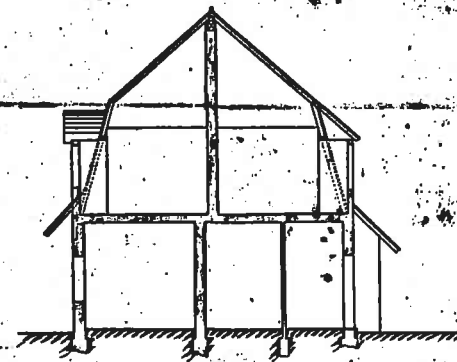

Seccion





Fachada principal







Fachada lateral



Fachada posterior

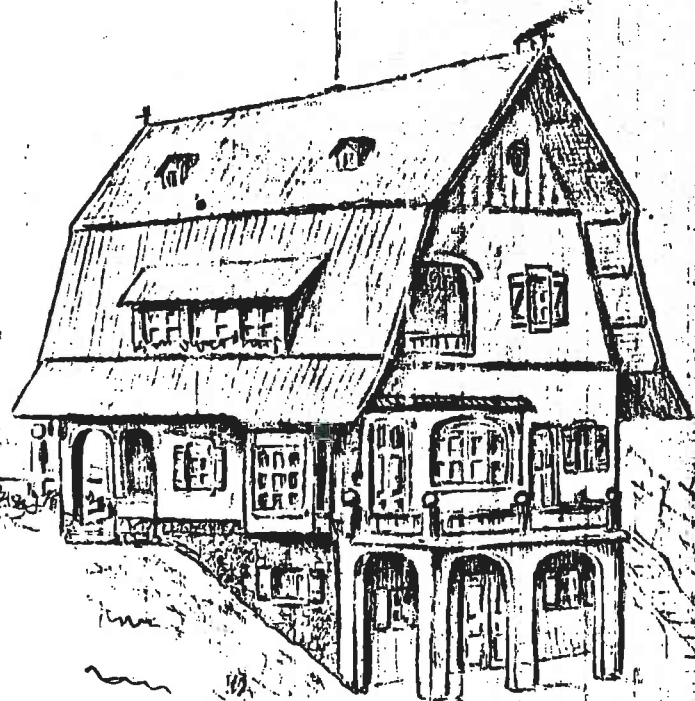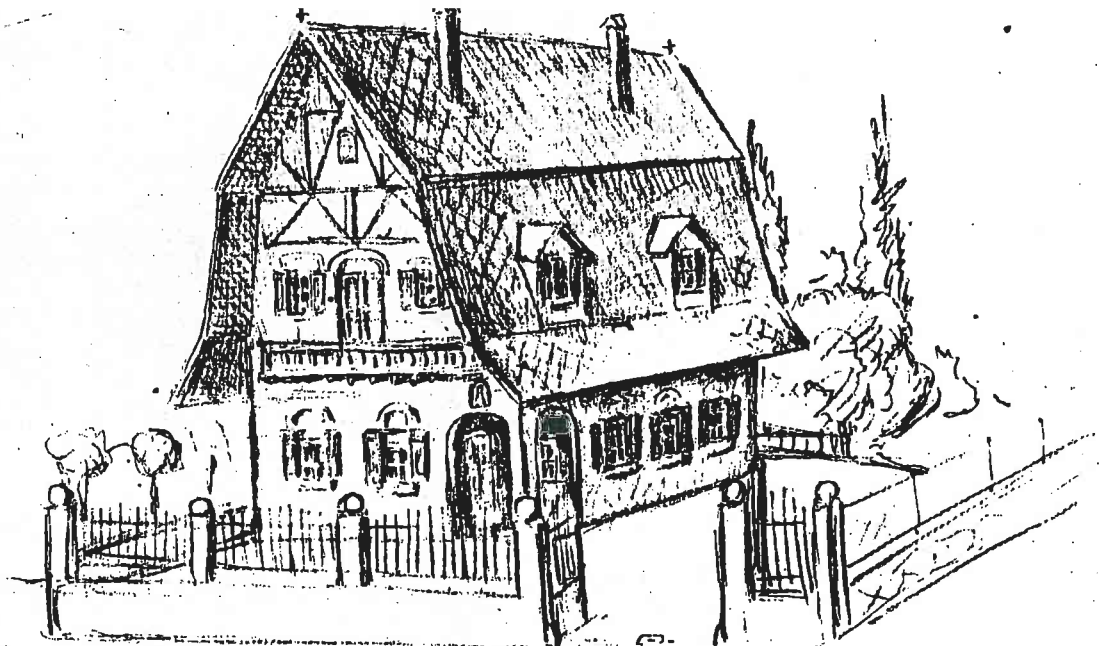


0063 25 8/2
 Proyecto de chalet para V. Garcia en Rocafort. Abril 1925.
 Lapiz sobre papel opaco.
 Croquis de proyecto.

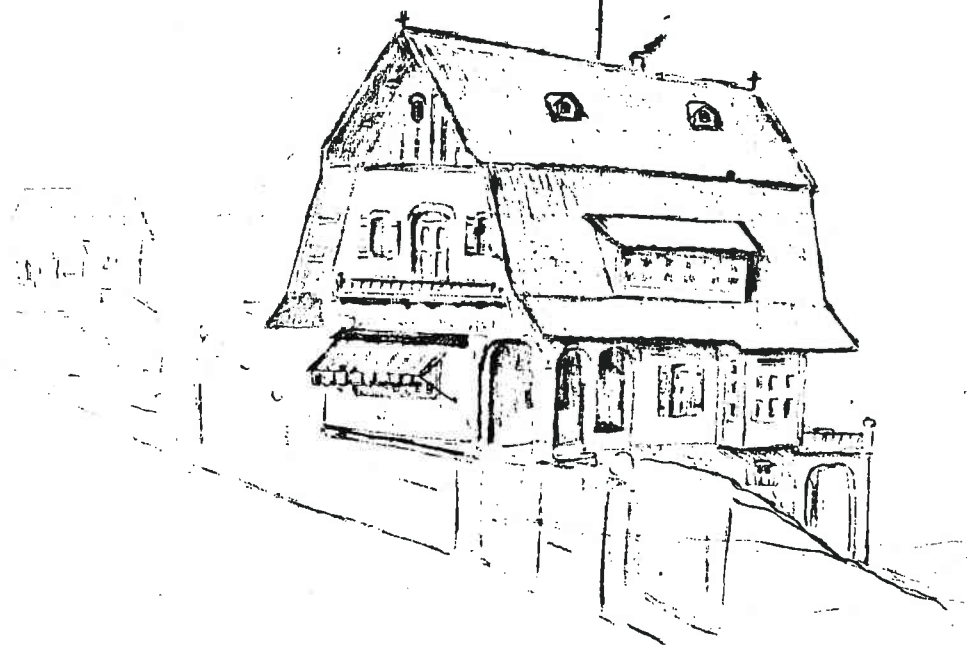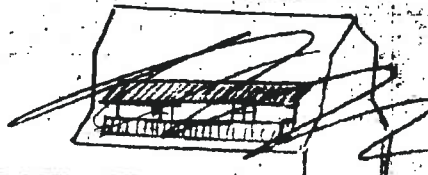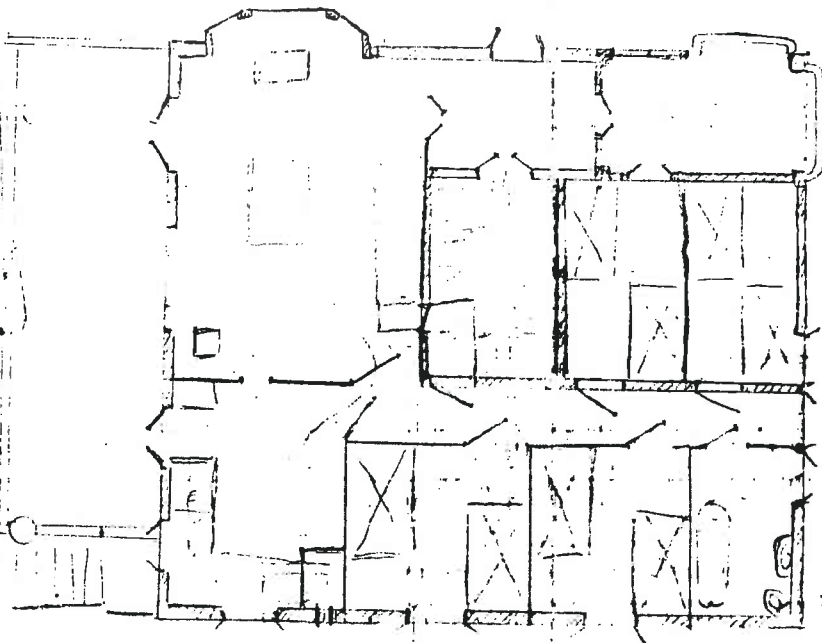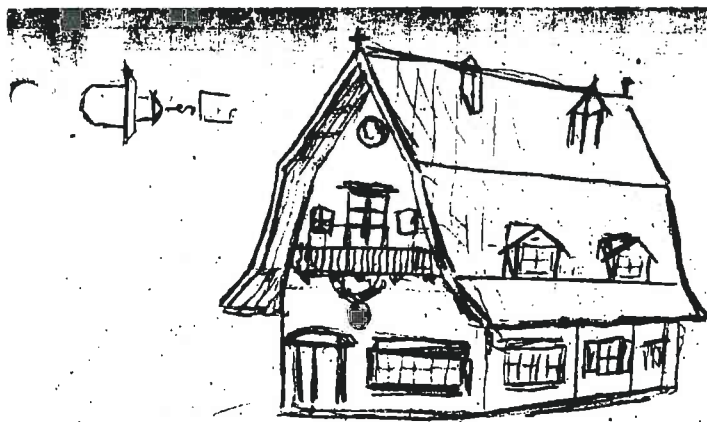


0063 25 B/3
 Proyecto de chalet para V. Garcia en Rocafort. Abril 1925.
 Lapiz sobre papel opaco.
 Croquis de proyecto.

Proyecto de Oratorio y Capilla pública en Quito, Propietario: Sr. V. Sánchez Tello

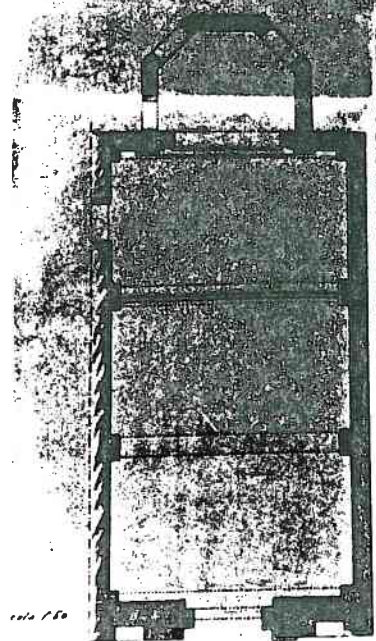


cola 1.50


Planta

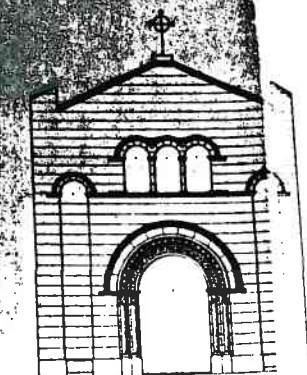

Fachada


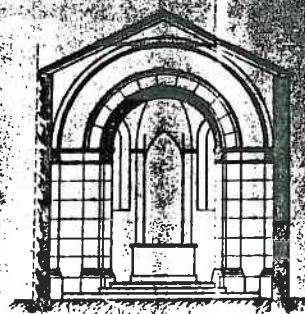


Sección transversal

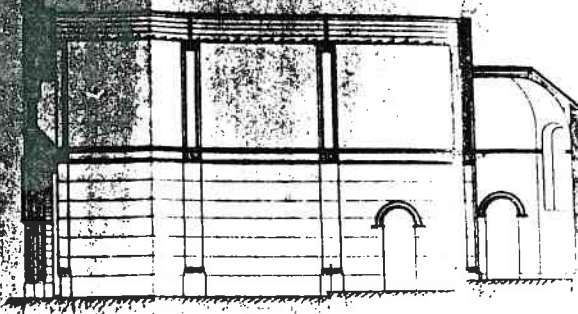


Sección longitudinal




0070 25 9/1
Proyecto de Oratorio y Capilla Publica para V. Sanchez-Tello.
Junio 1925.
Copia azul.
Planta, fachada y secciones E: 1/30.

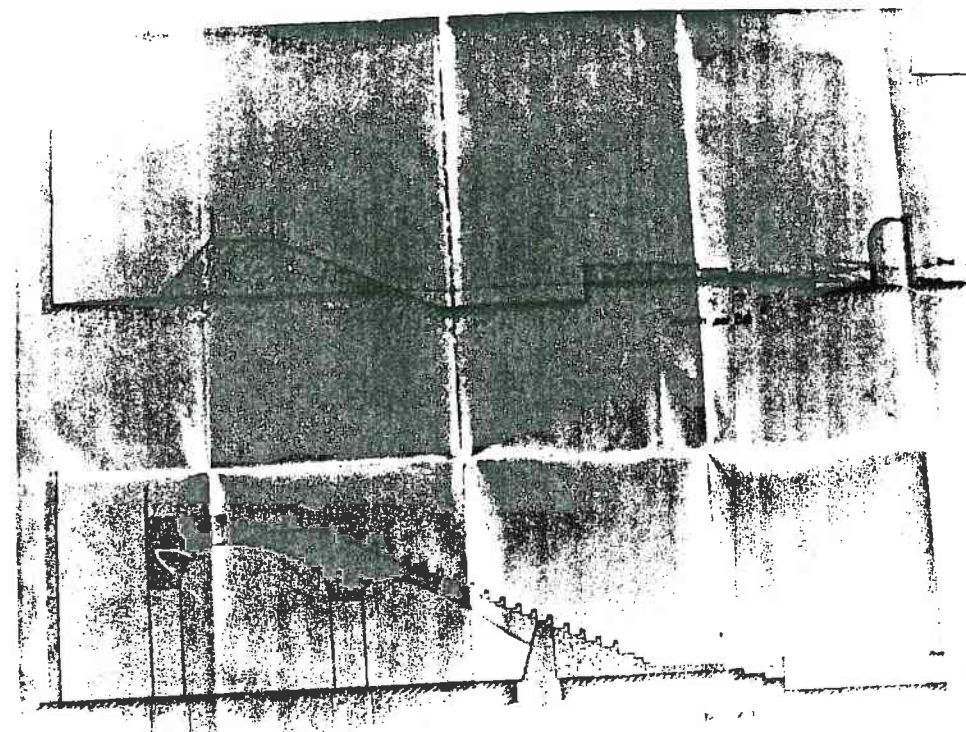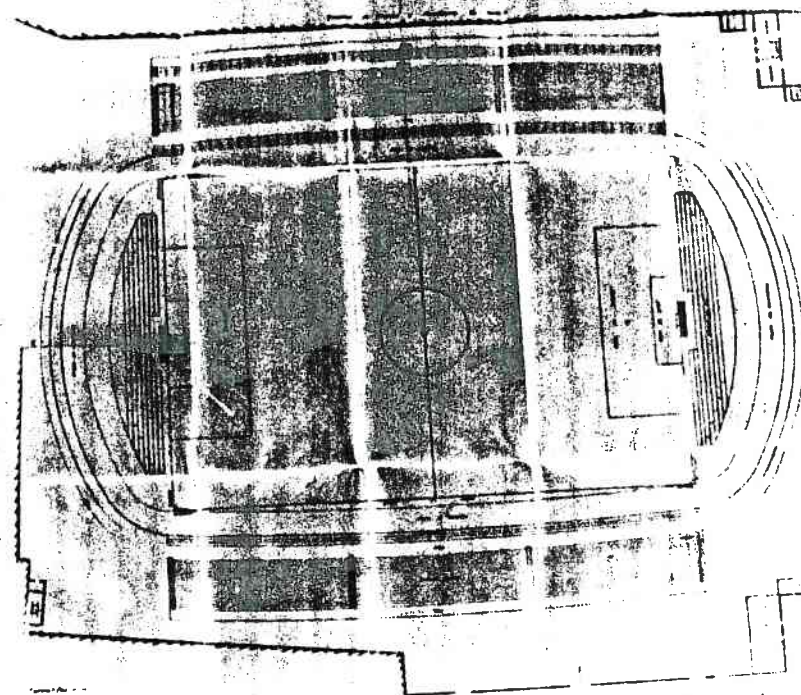

0078 25 10/1
Proyecto campo de futbol para el Gimnastico F.C. Septiembre 1925
Copia azul.
Planta, y seccion.

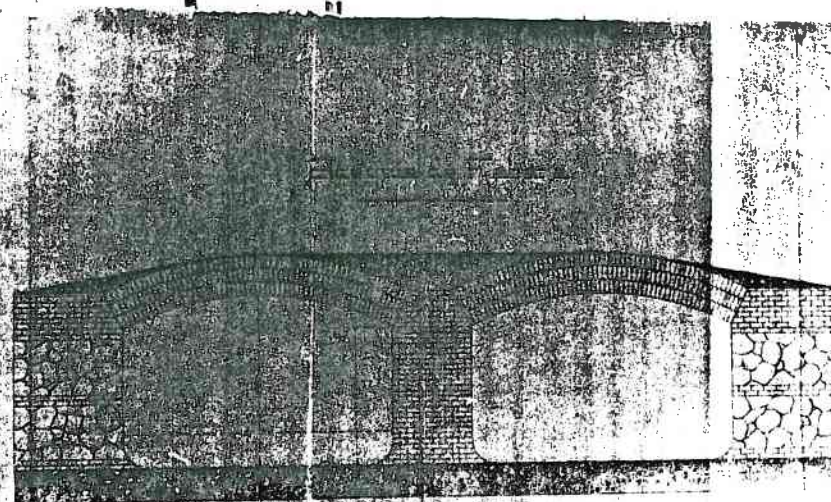


Sección E-1
Escala 1/20

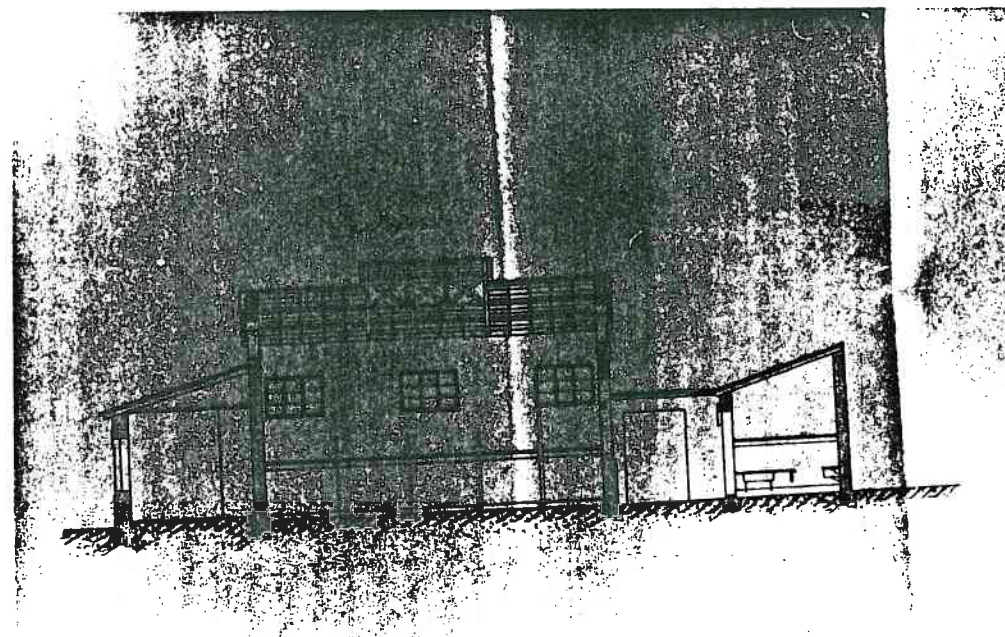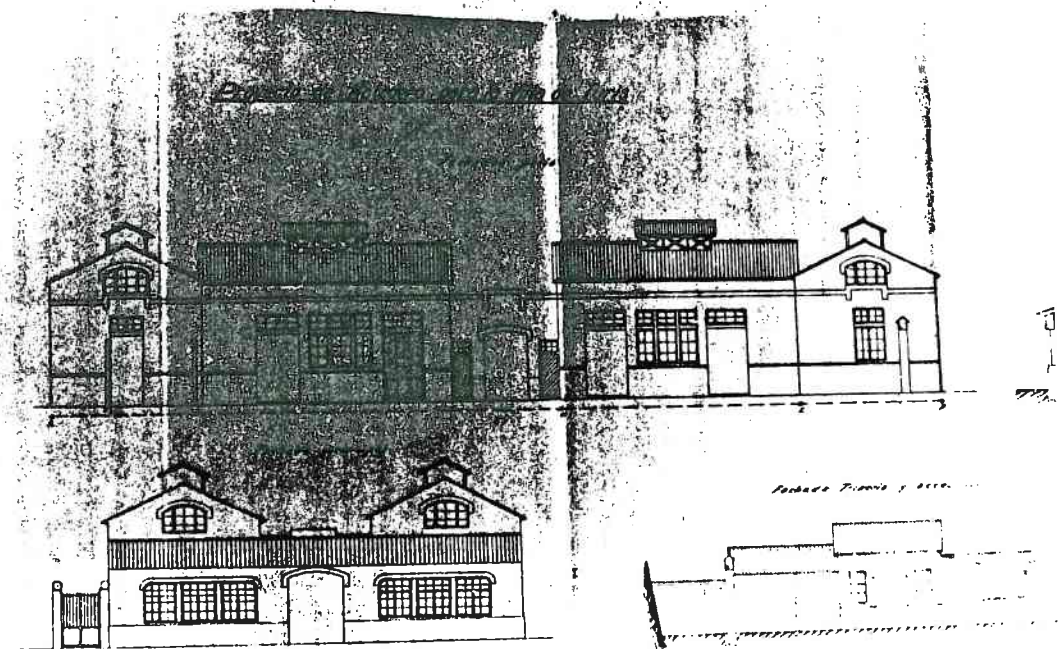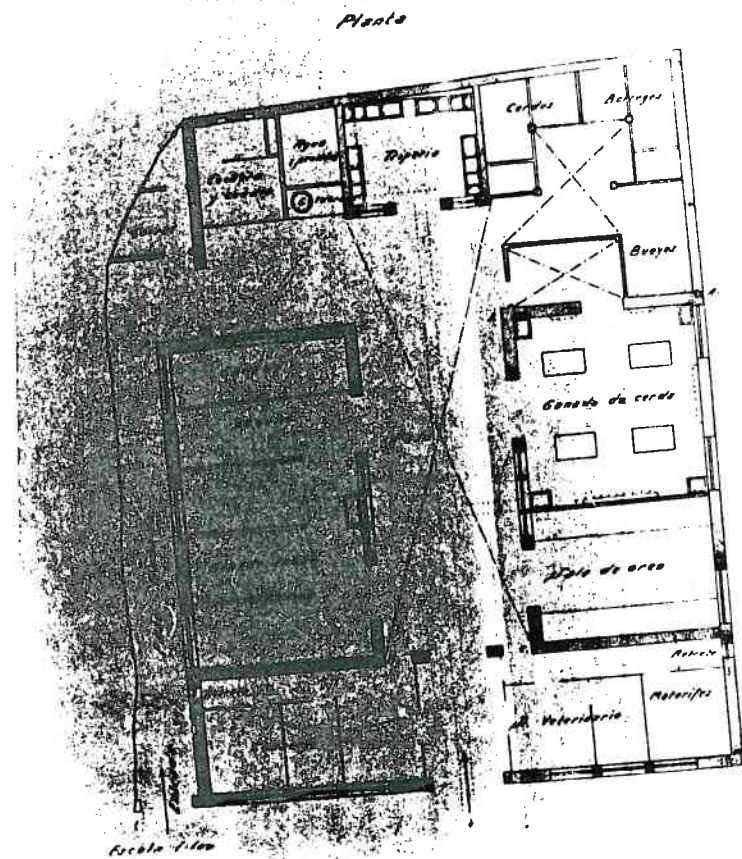

0088 26 12/1
 Proyecto de matadero en Turis. Marzo 1926.
 Copia azul.
 Planta, alzados y seccion E: 1/100.


MAJOR DE LA PRESENTACION

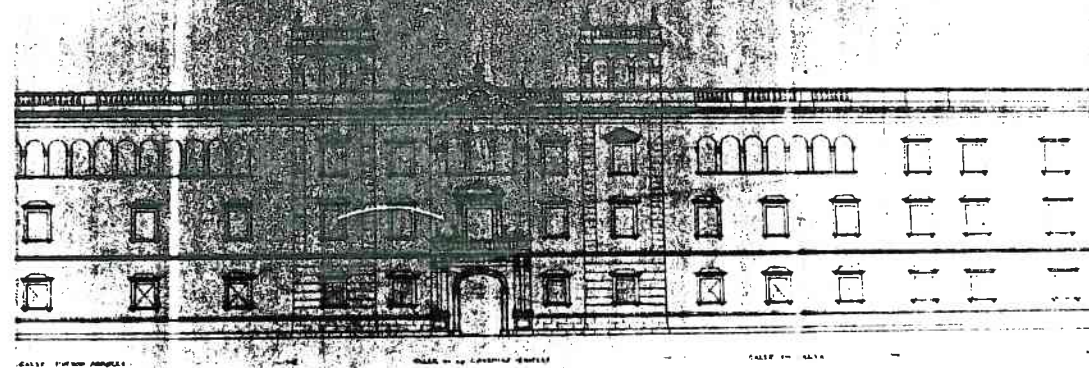

MAJOR DE LA PRESENTACION

MAJOR DE LA PRESENTACION

MAJOR DE LA PRESENTACION

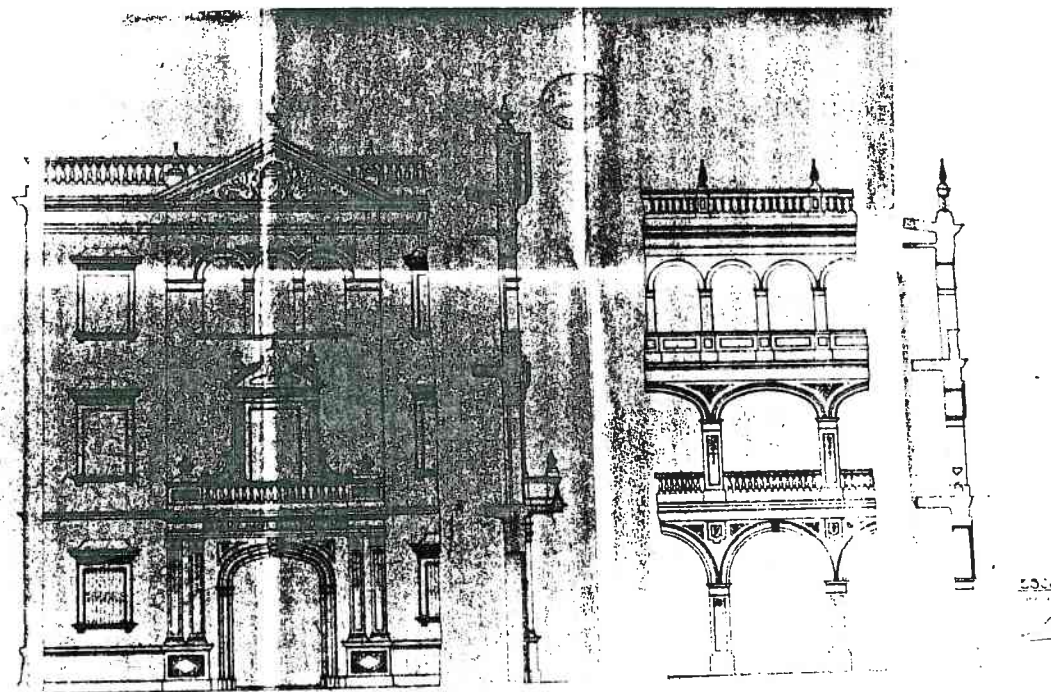


Sección por el Calle Crisóstomo


Sección por el Calle Crisóstomo

Sección por el Calle Crisóstomo

0092 26 13/1
Reforma del Colegio de la Presentación.
Planos anteriores de Manuel Peris, 1925.
Copia azul.
Fachadas y secciones E: 1/100.

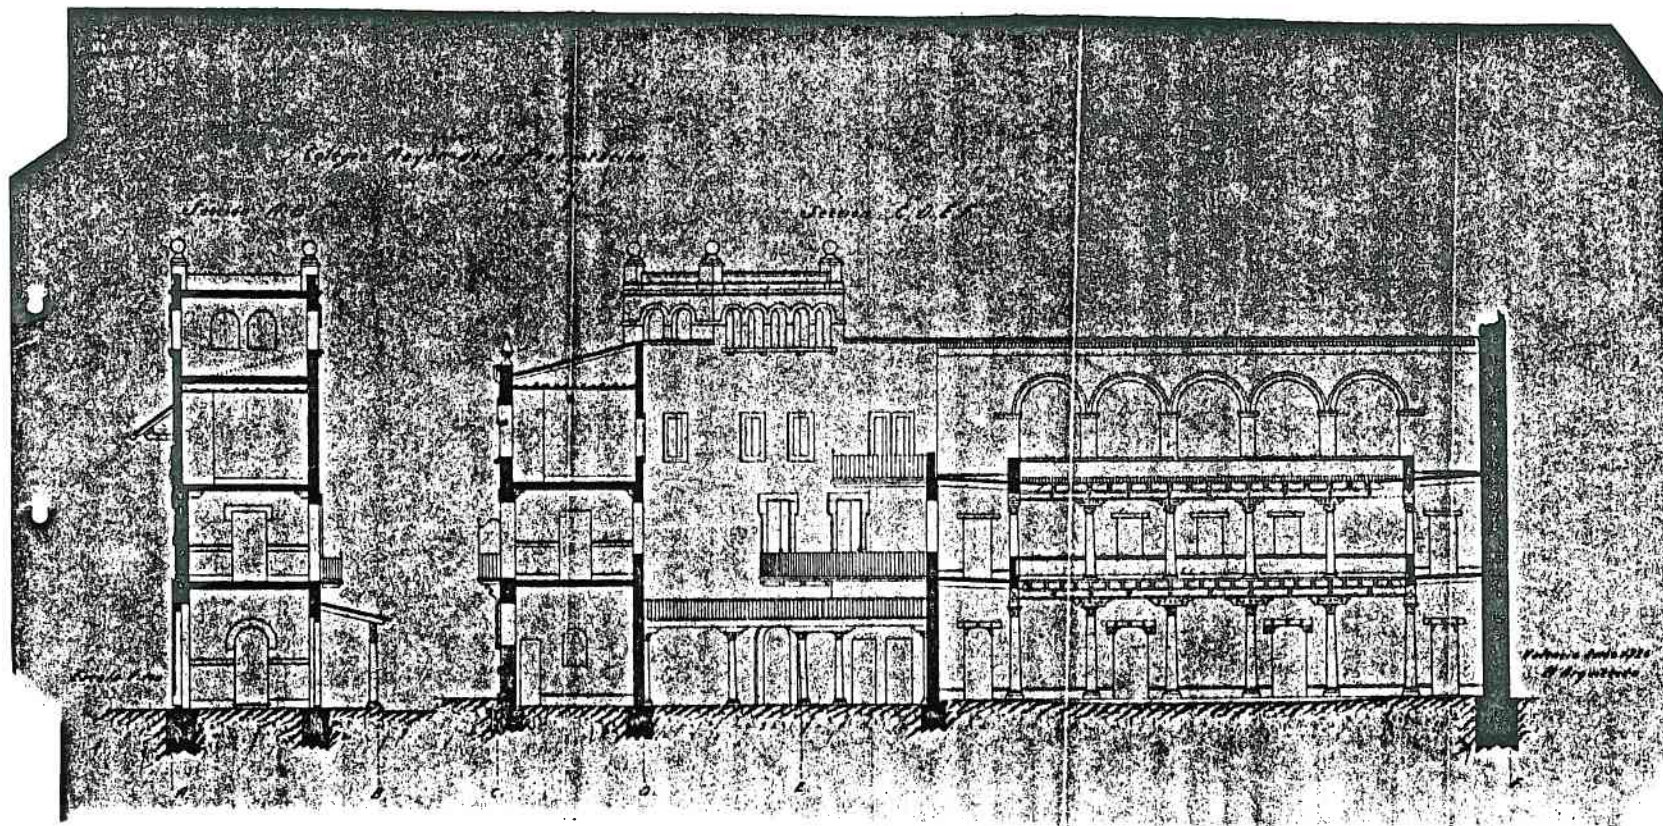

0092 26 13/3
 Reforma del Colegio de la Presentacion. Febrero 1926.
 Copia.
 Secciones E: 1/100.



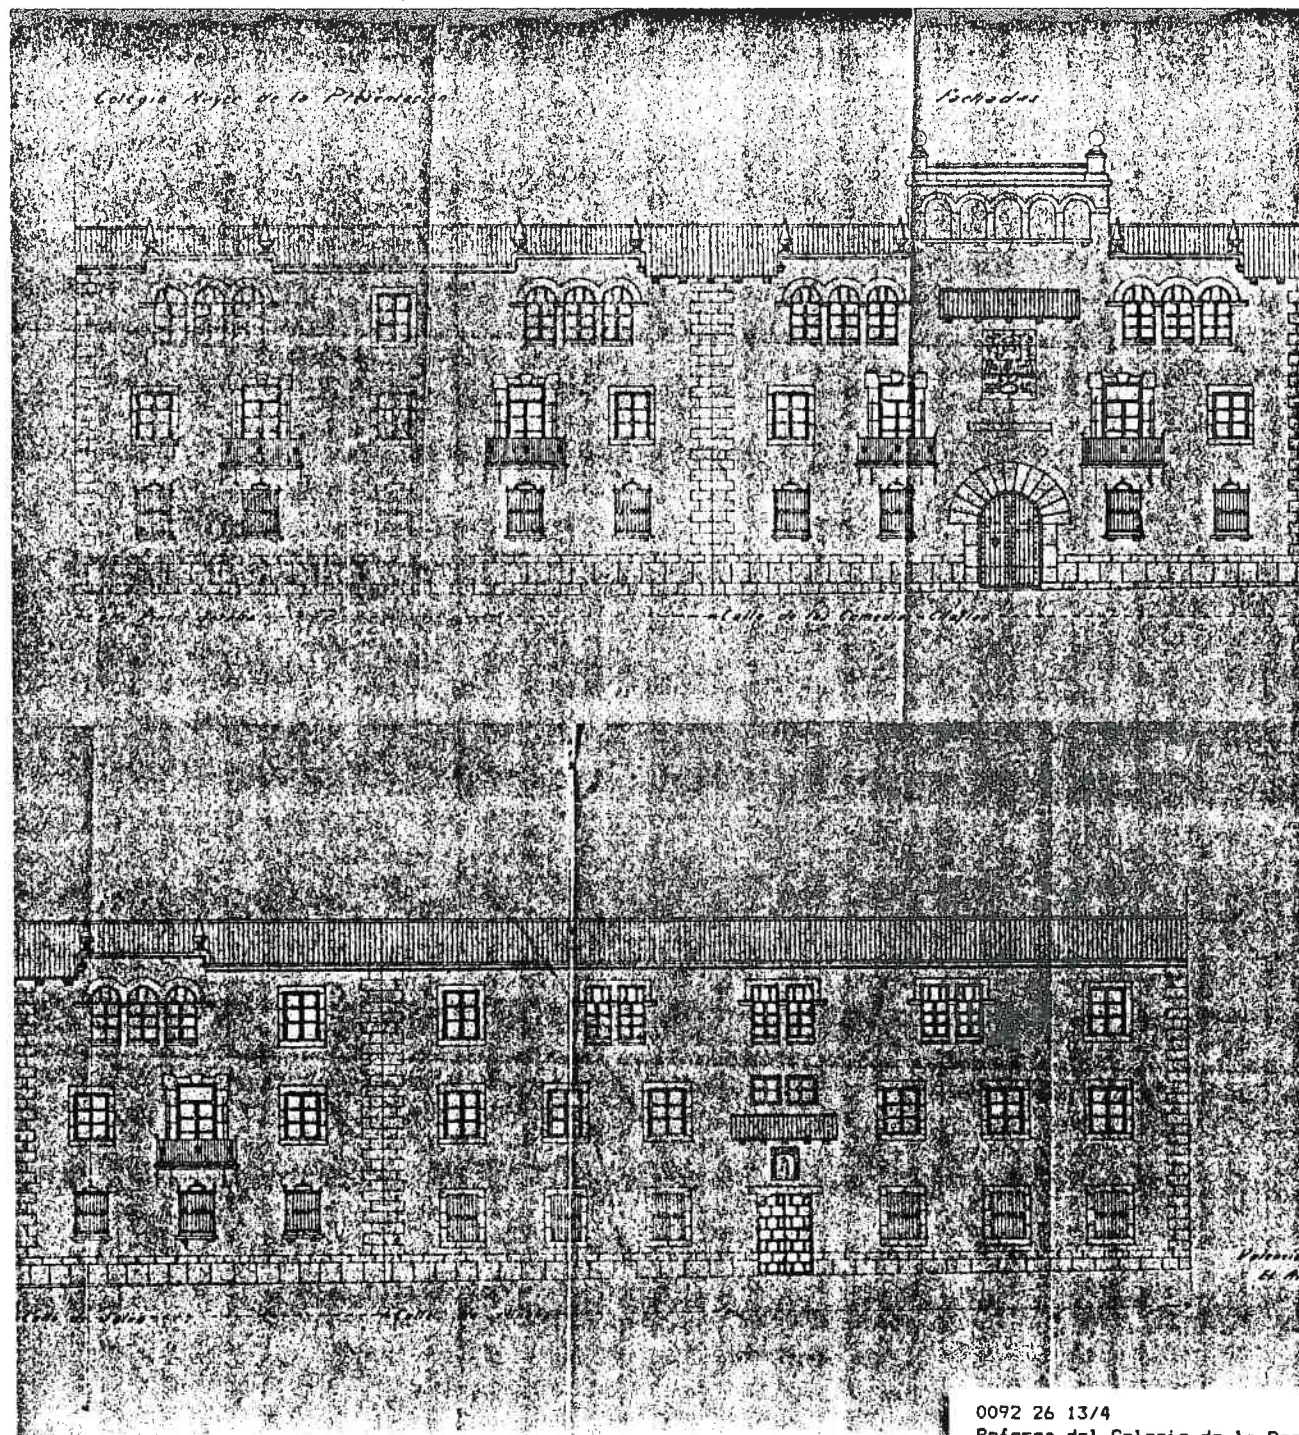


0092 26 13/4




Reforma del Colegio de la Presentación. Febrero 1926.

Copia.

Fachadas E: 1/100.

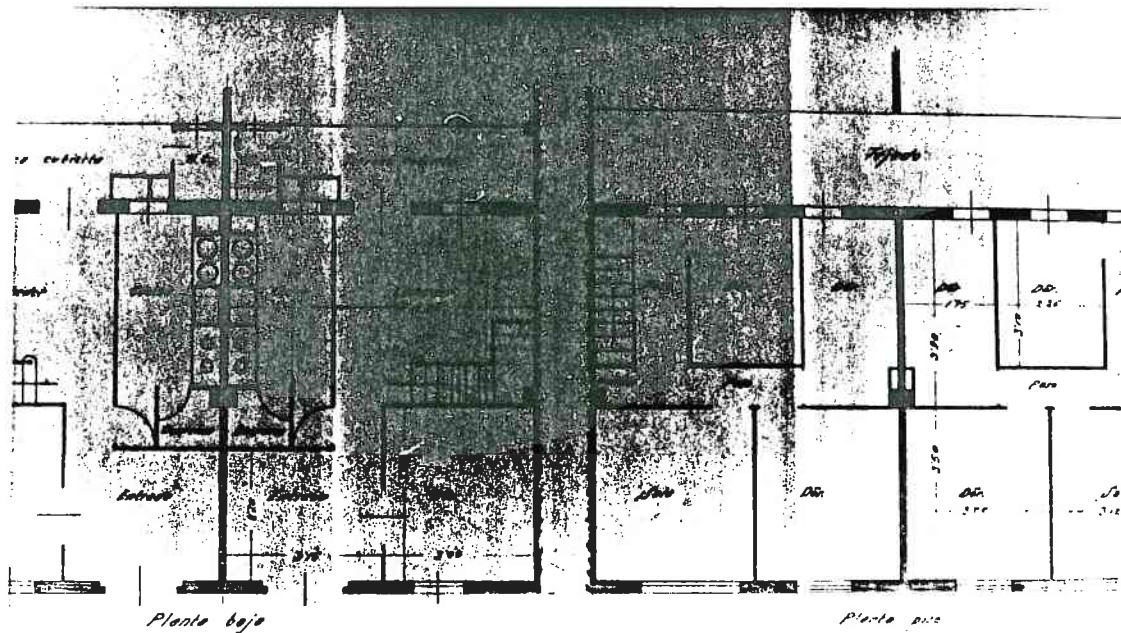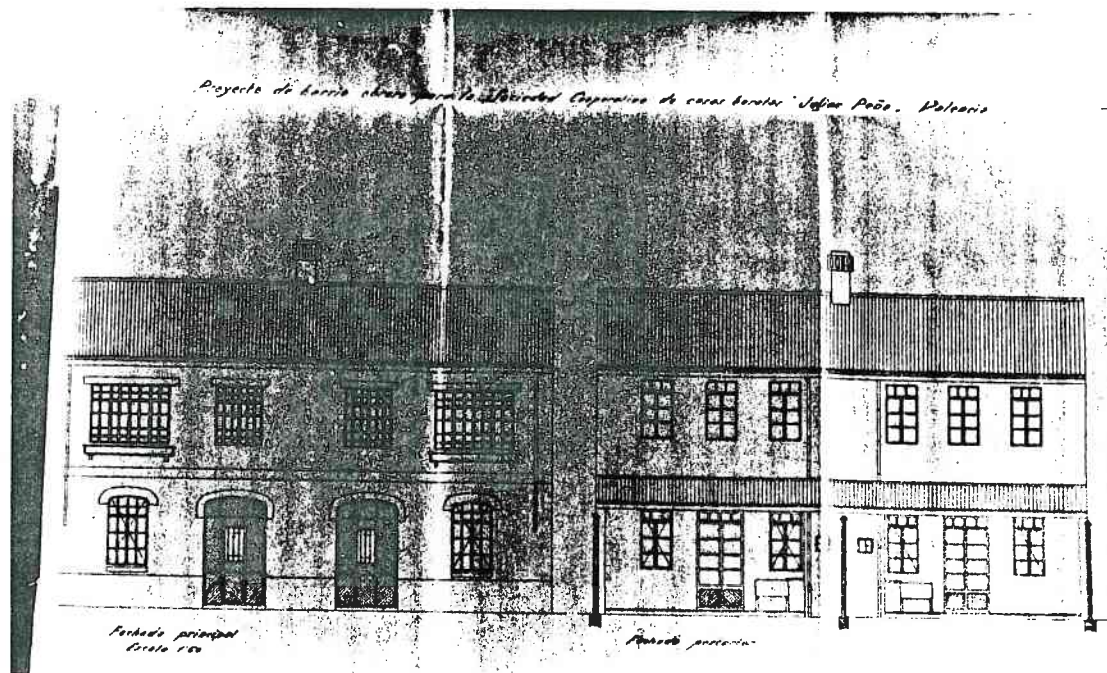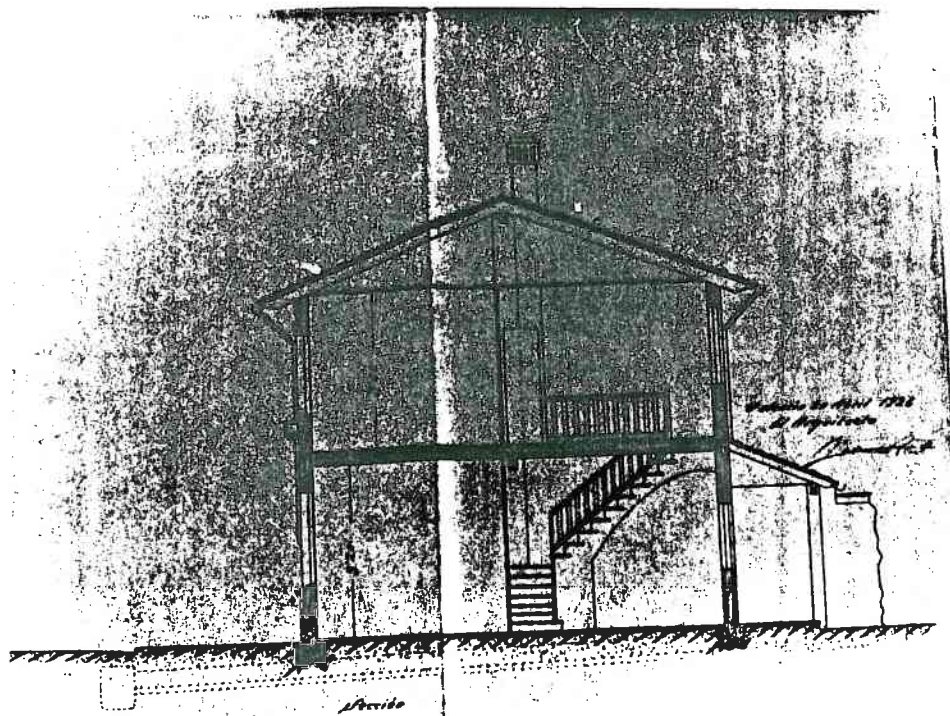


0102 26 16/1
Proyecto 10 casas baratas para "Electra" en Vara de Cuarte.
Abril 1926.
Copia azul.
Plantas, fachadas y sección E: 1/50.

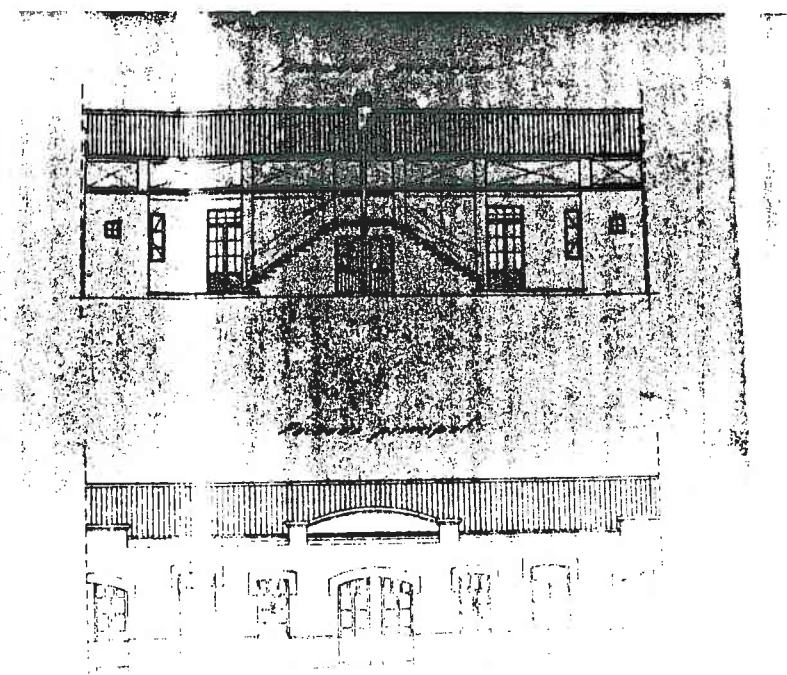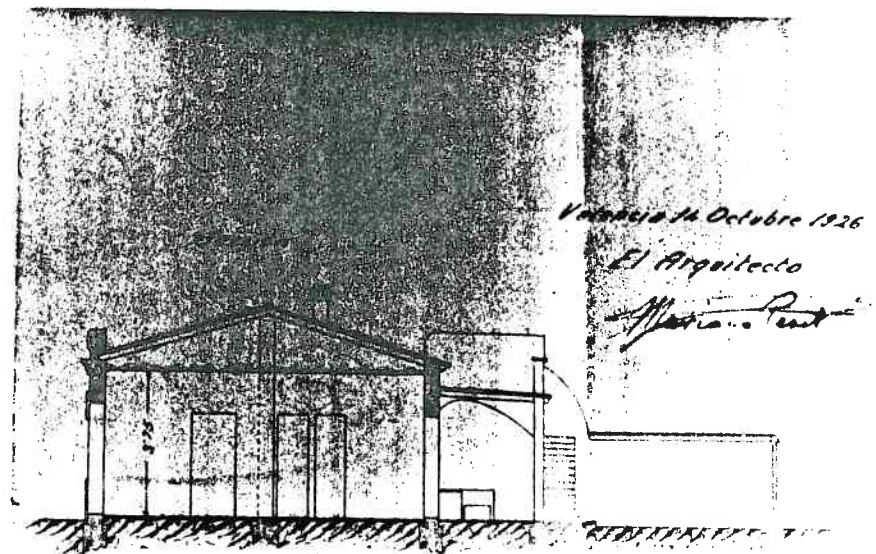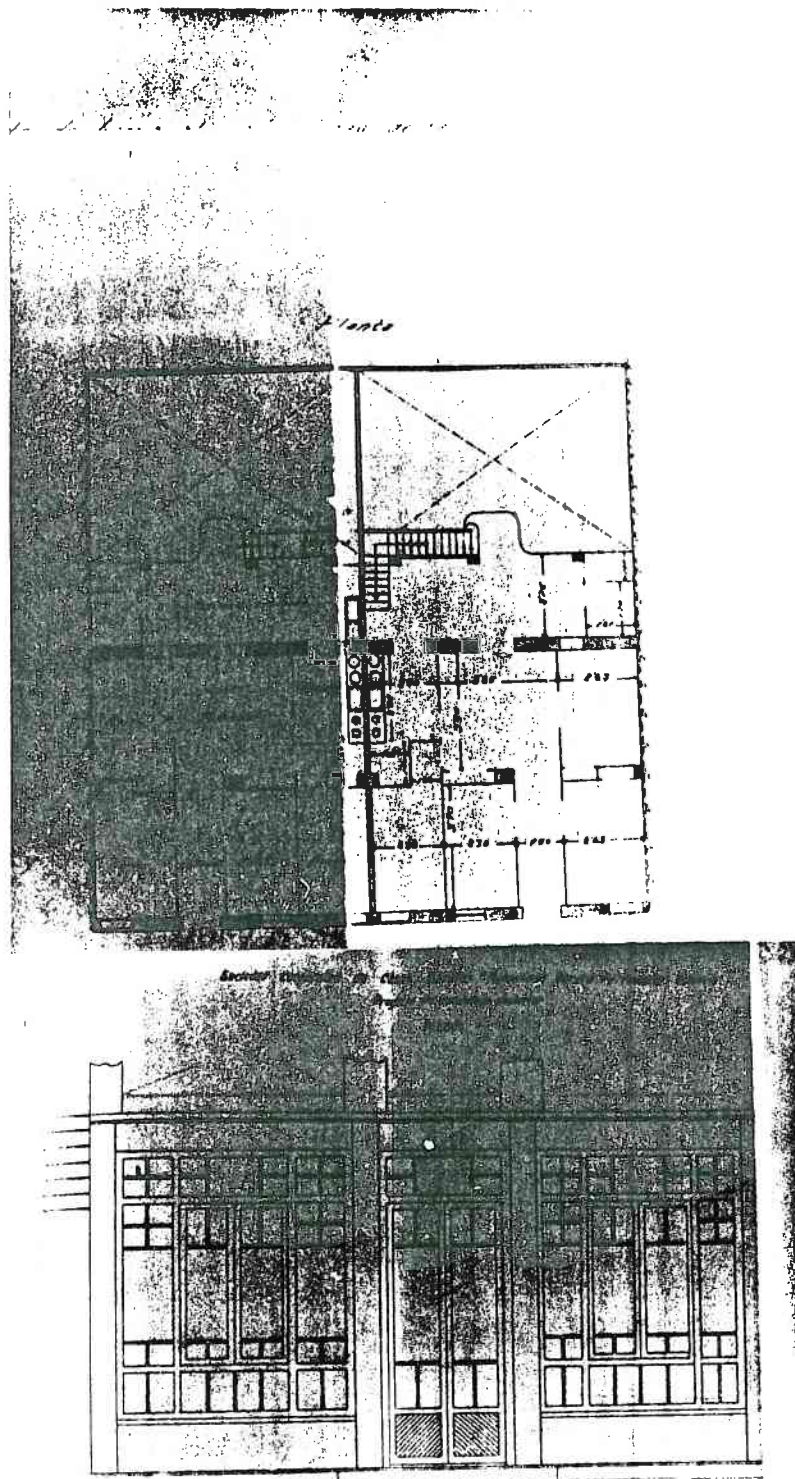

0114 26 17/1
 Proyecto 18 casas baratas para Mutualidad Obrera Ferroviaria.
 Camino de la fuente de San Luis Traste 1. Septiembre 1926.
 Copia azul.
 Planta, fachadas, seccion y detalle E: 1/100 y 1/20.

Planta

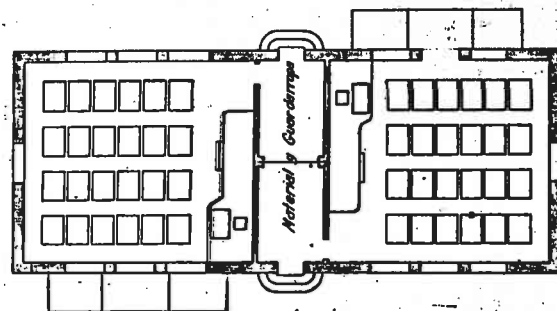


Escala 1:100

Fachadas



Seccion

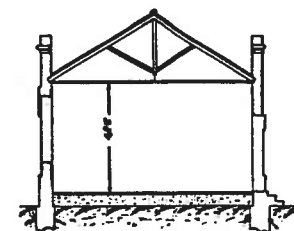


Valencia Julio 1927

El Arquitecto

Manuel Port


Plano de emplazamiento

Escala 1:200

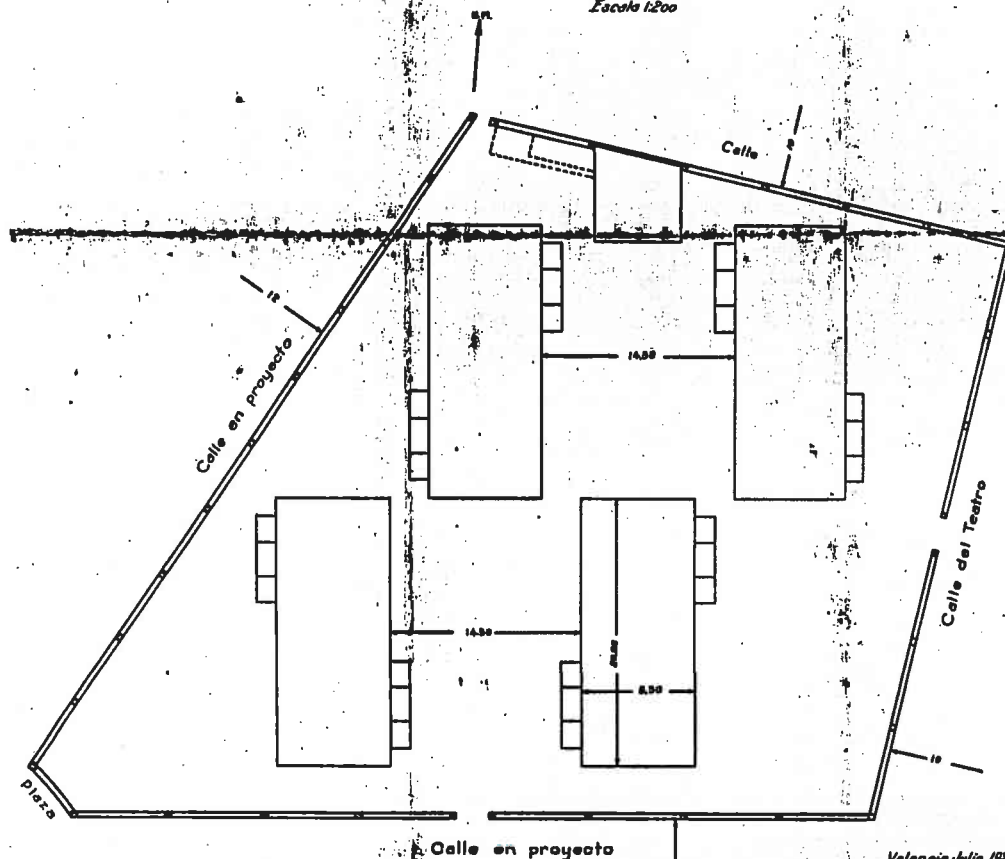


Servicios de higiene

Planta

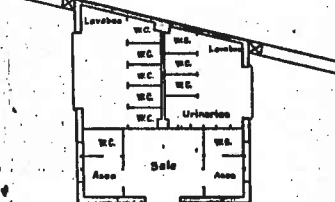

Escala 1:100

Fachadas

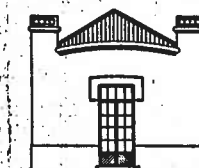

Val

Manuel Port

Valencia Julio 1927

El Arquitecto


Manuel Port

0119 26 18/1


Proyecto de Escuelas Graduadas en Turis.

Original tela. Julio 1927.

Plantas, alzados, seccion y emplazamiento E: 1/100 y 1/200.




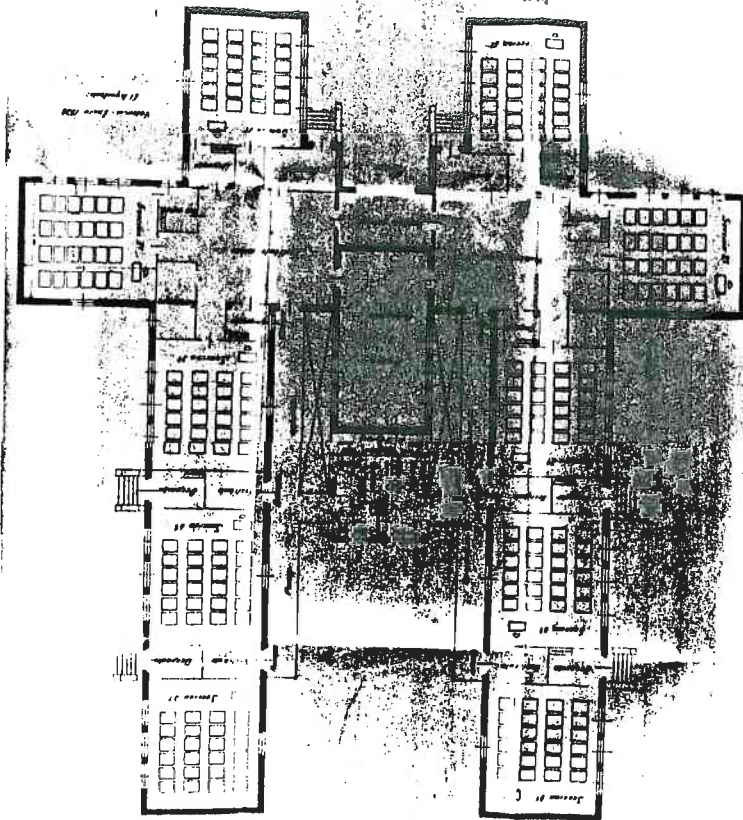


Planta de Escuelas Graduadas en Turis.
Enero 1930.

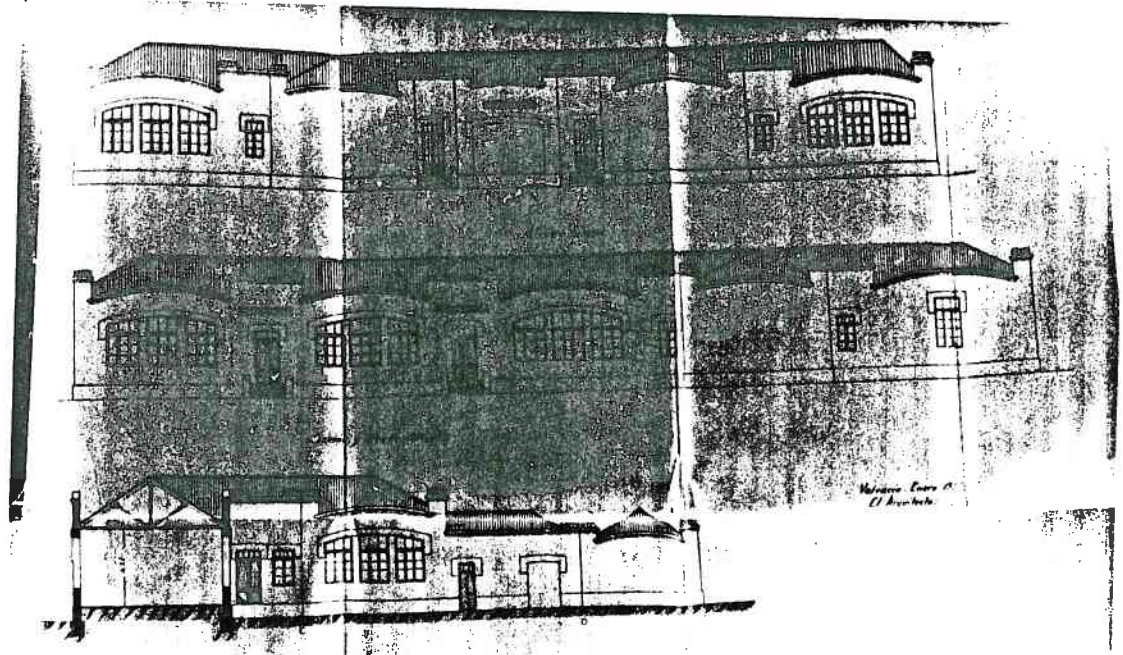

Alzados de Escuelas Graduadas en Turis.
Enero 1930.

0119 26 18/2
Proyecto de Escuelas Graduadas en Turis.
Copia azul. Enero 1930.
Planta y alzados Ei 1/100.

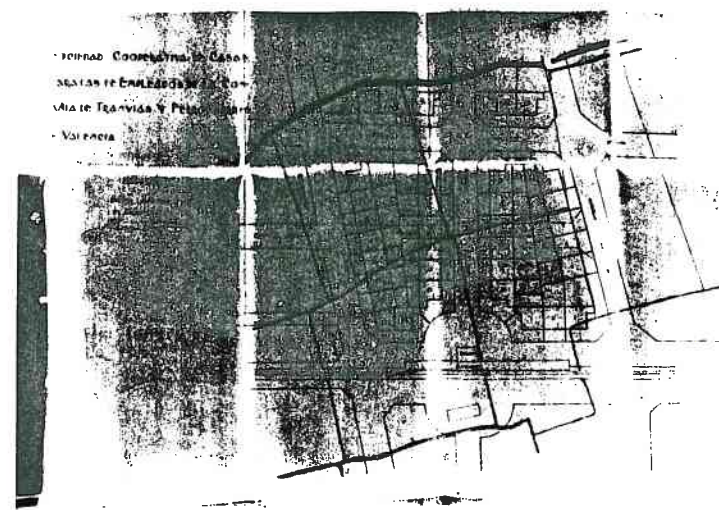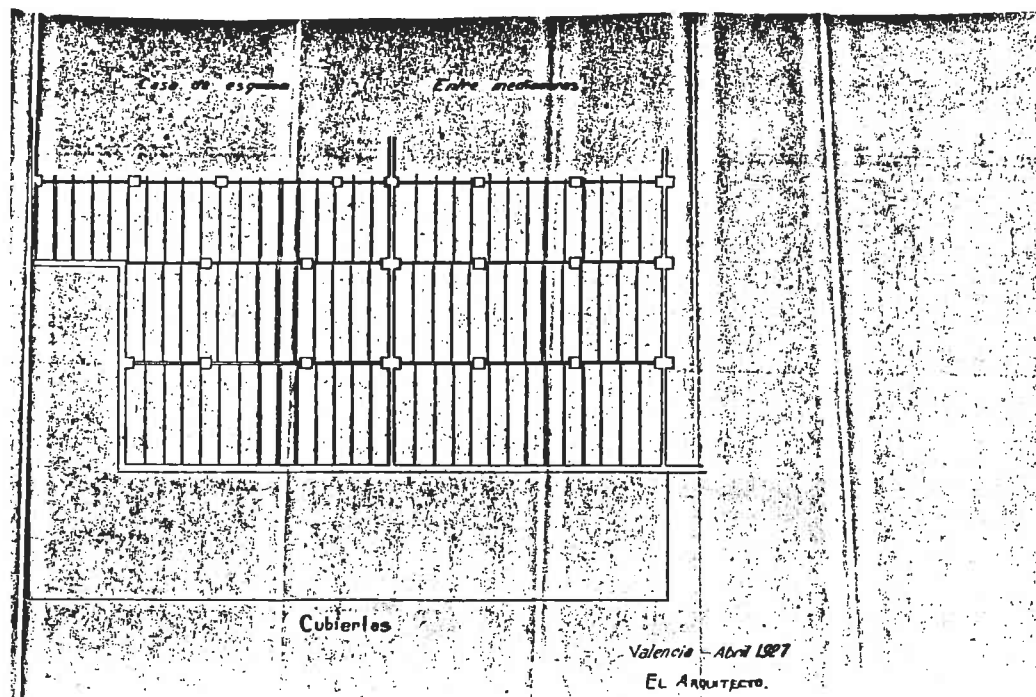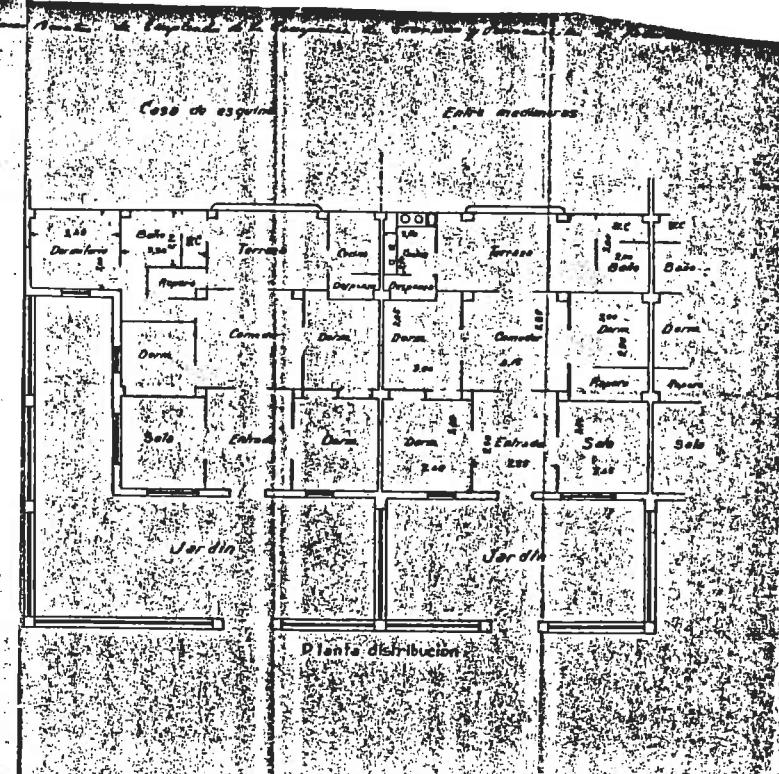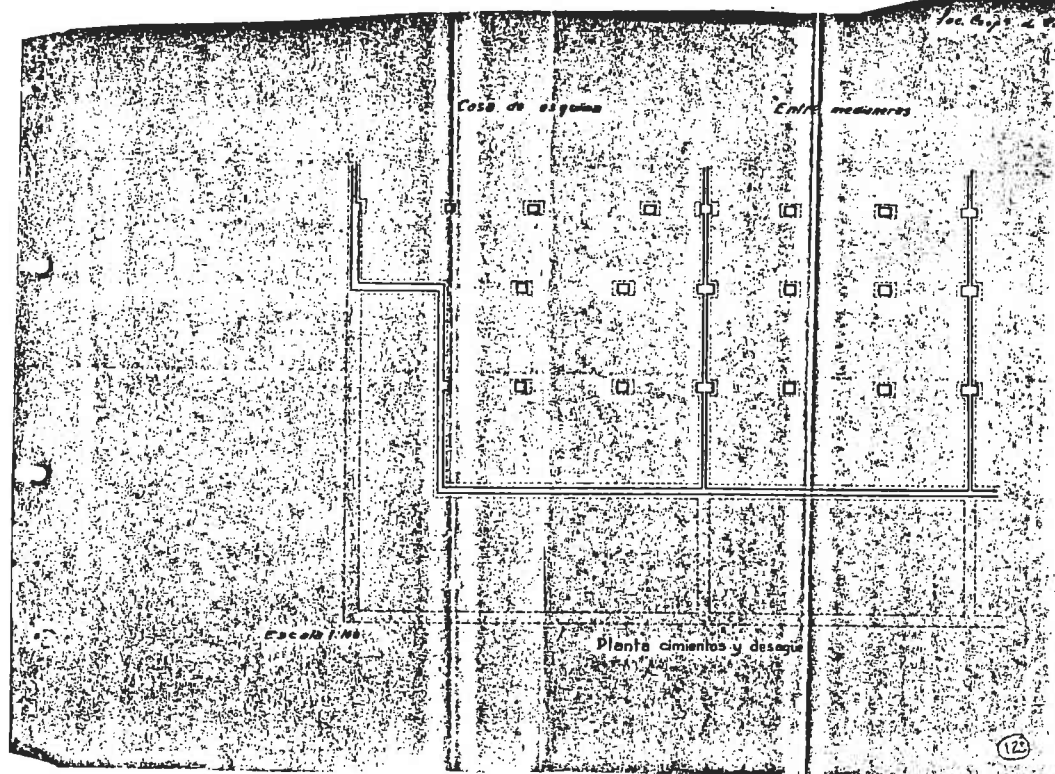

0125 26 20/1
 Proyecto casas baratas para empleados de F.C. en Benimaclet.
 Original tela. Abril 1927.
 Plantas E: 1/100.
 Copia azul. Junio 1928.
 Enplazamiento 1/500.


PROYECTO DE ESCUELAS GRADUADAS PARA LA CIUDAD DE VALL DE VXO

Grupo de Nuestra Sra. de la Asunción

Plano emplazamiento y servicios

Escala 1:200


Calle

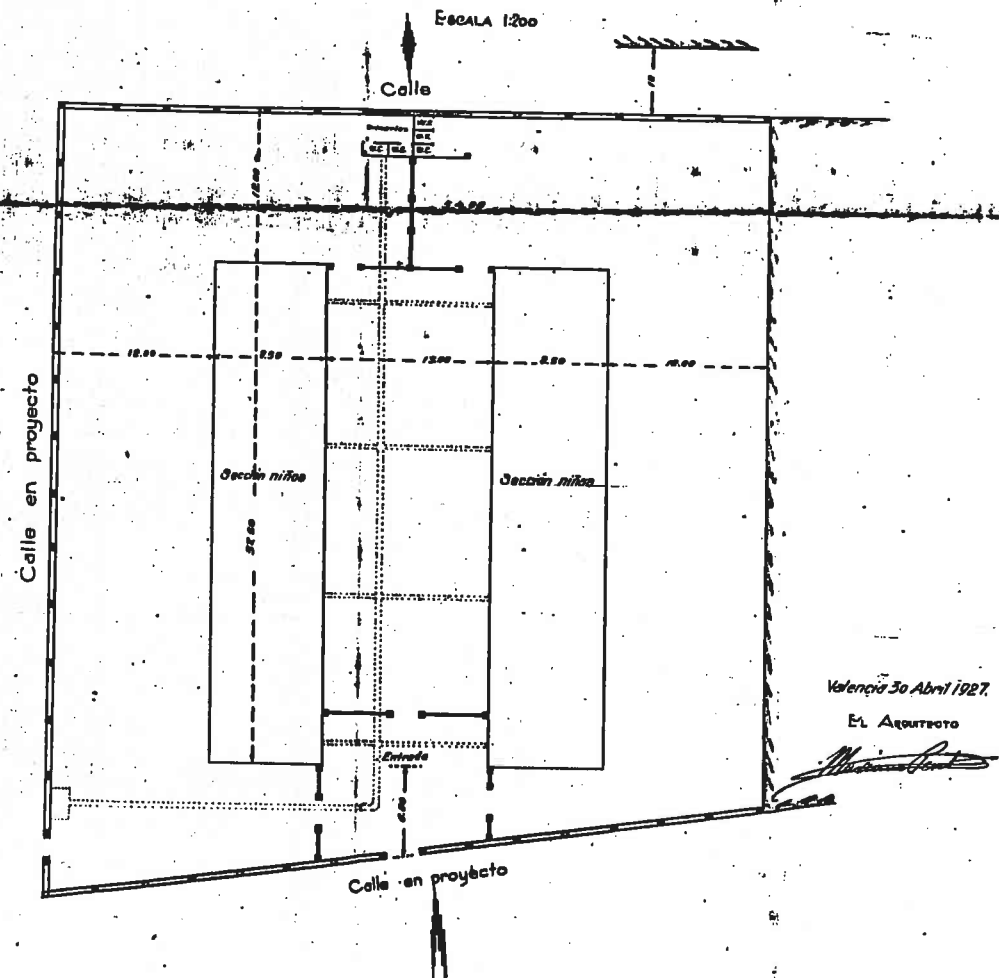


Valencia 30 Abril 1927.

El Arquitecto


[Signature]

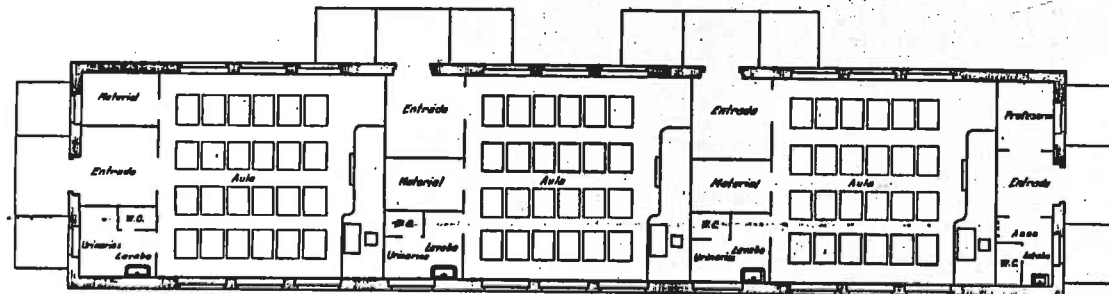


Sección niños

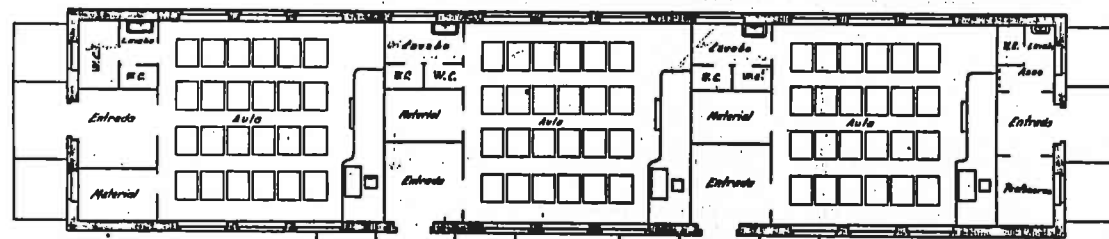

Sección niñas
Fachada lateral

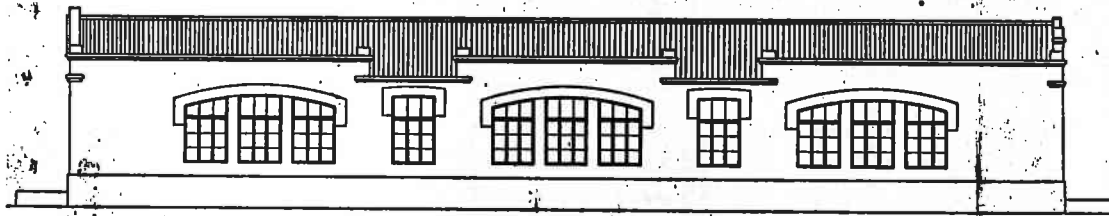


Fachada lateral

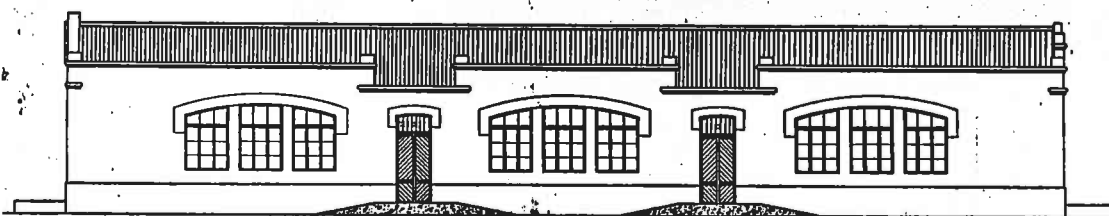

Fachadas posteriores

Fachada principal

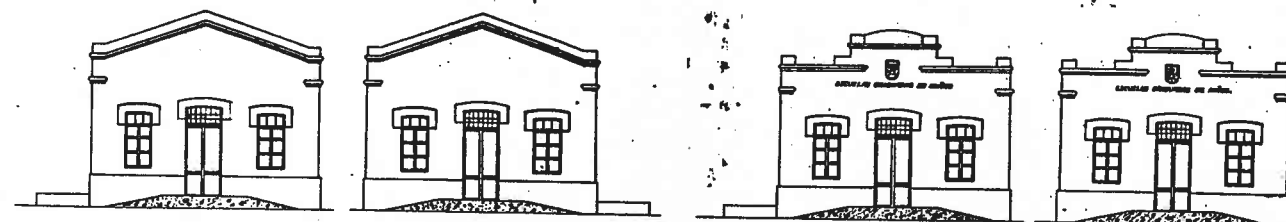


0132 27 21/1
Proyecto de Escuelas en Vall de Uxo.
Proyecto Abril 1927.
Original tela.
Plantas, fachadas y emplazamiento E: 1/100 y 1/200.

PROYECTO DE ESCUELAS GRADUADAS PARA LA
CIVIDAD DE VALL DE UXO

Planta

Escala 1:100

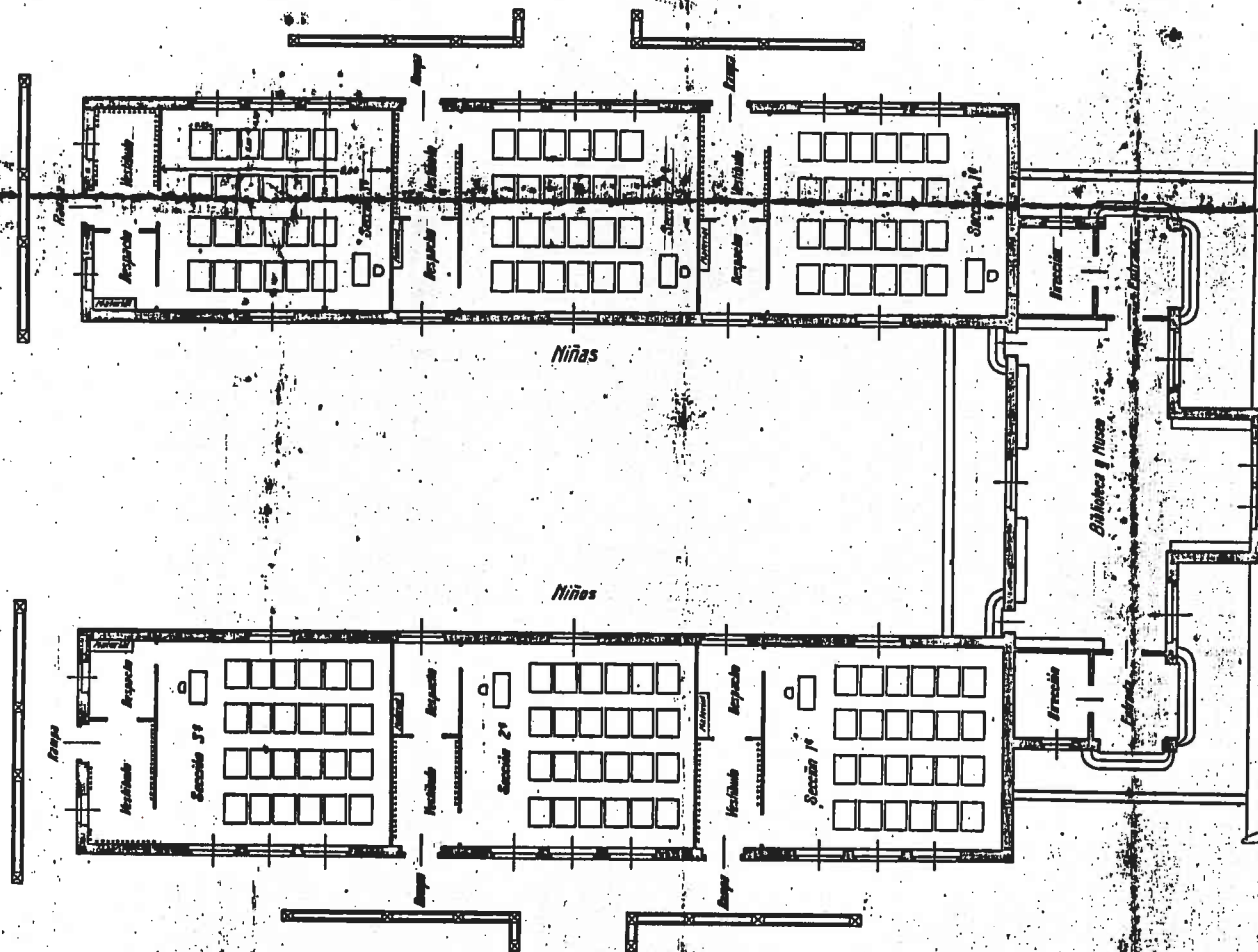

Valencia 15 Enero 1929


EL ARQUITECTO

[Signature]


0132 27 21/2
Proyecto de Escuelas en Vall de Uxo.
Proyecto Enero 1929.
Original tela.
Planta E: 1/100.

Servicios de higiene


Fachada principal

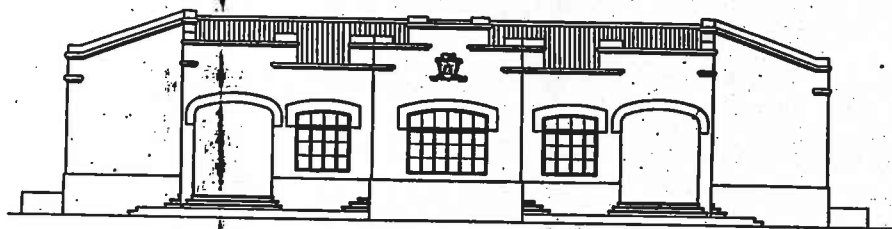



Sección

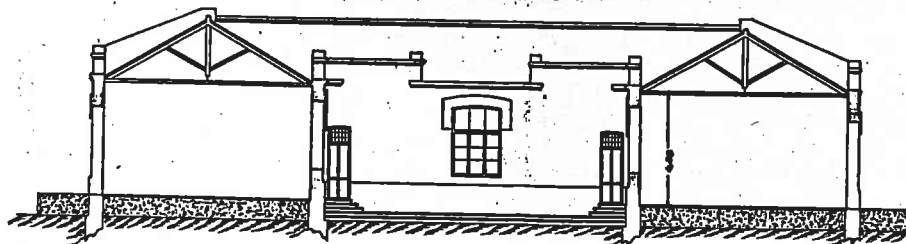


Fachada posterior

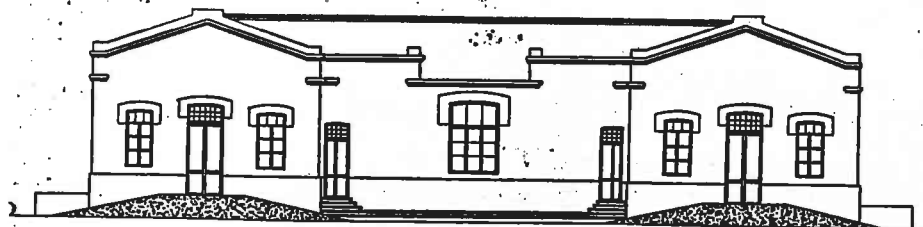


Fachada lateral

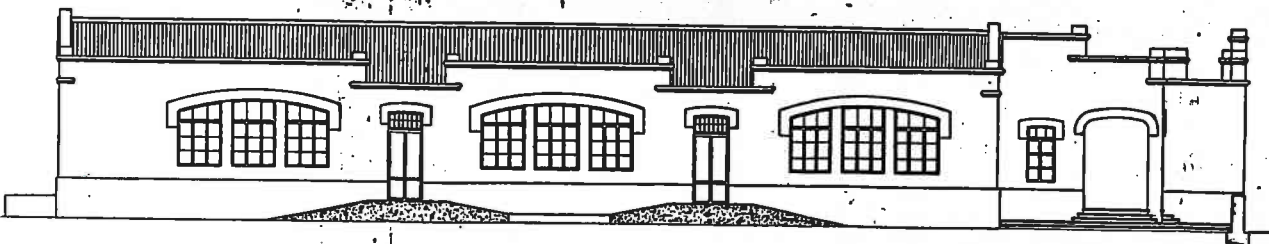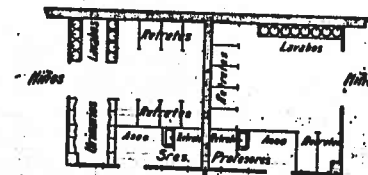**Planta**


Alzado

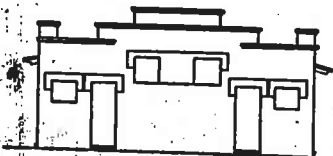

Jacobi's

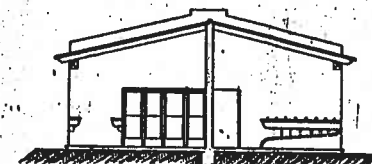


Escala 1:100

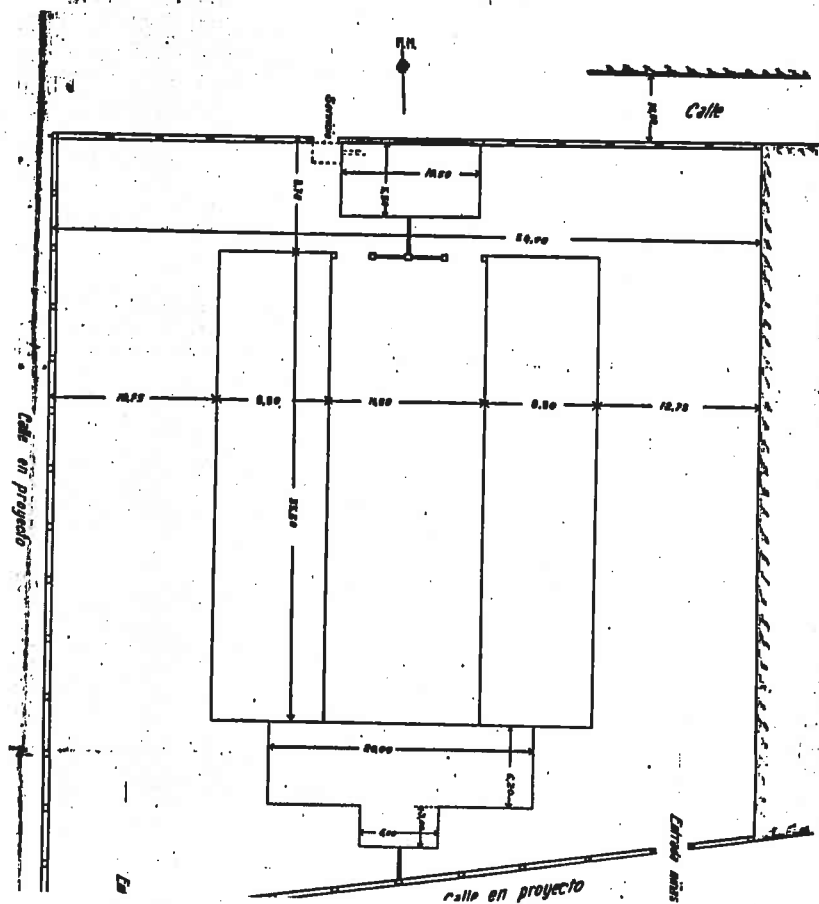

0132 27 21/3
Proyecto de Escuelas en Vall de Uxo.
Proyecto Enero 1929.
Original tela.
Alzados, emplazamiento y detalles E: 1/100 y 1/200.

Proyecto de escuelas graduadas para la
Ciudad de Vall de Uxó
Planta Escala 1:100

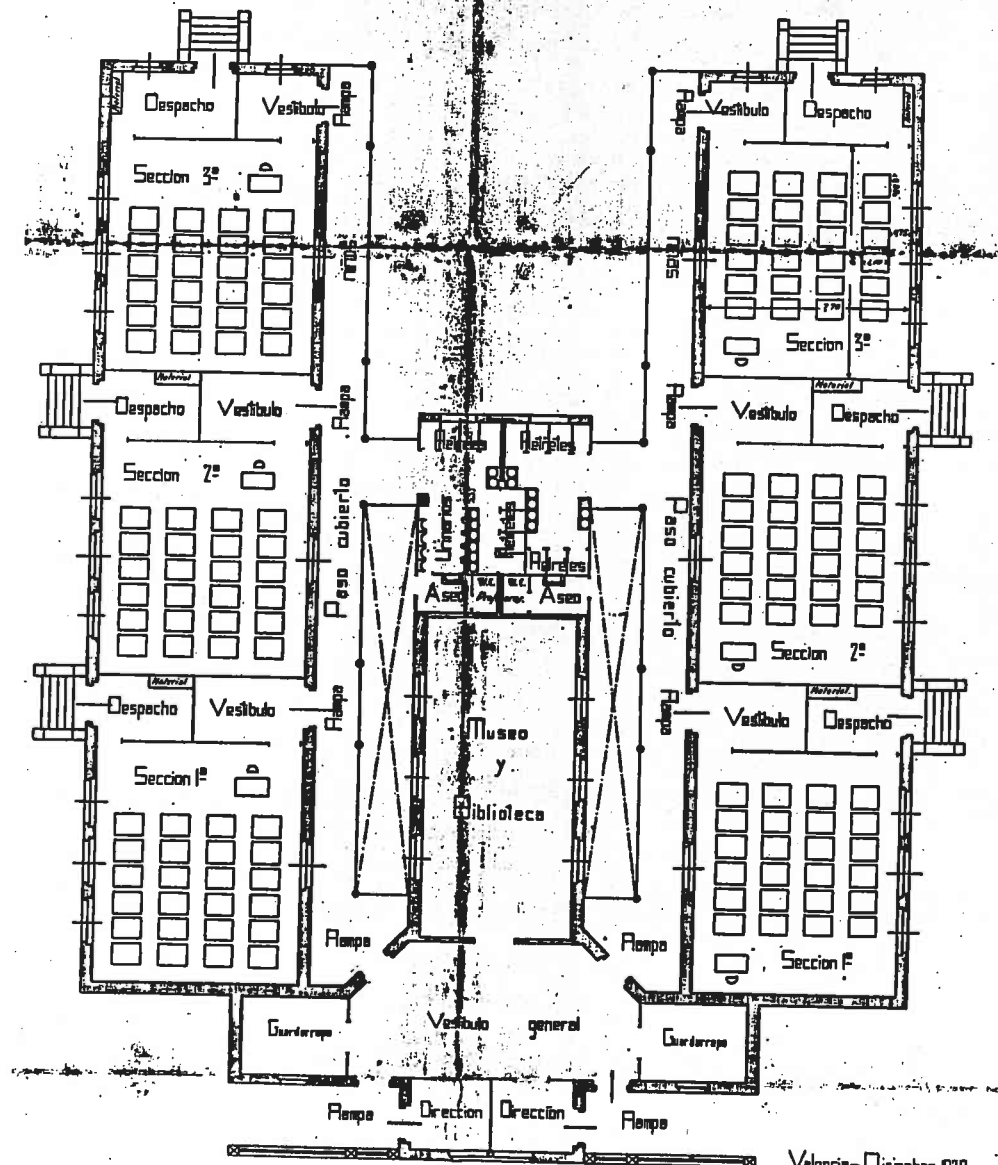


Valencia - Diciembre 1929

El Arquitecto:

[Signature]

Emplazamiento 1:200

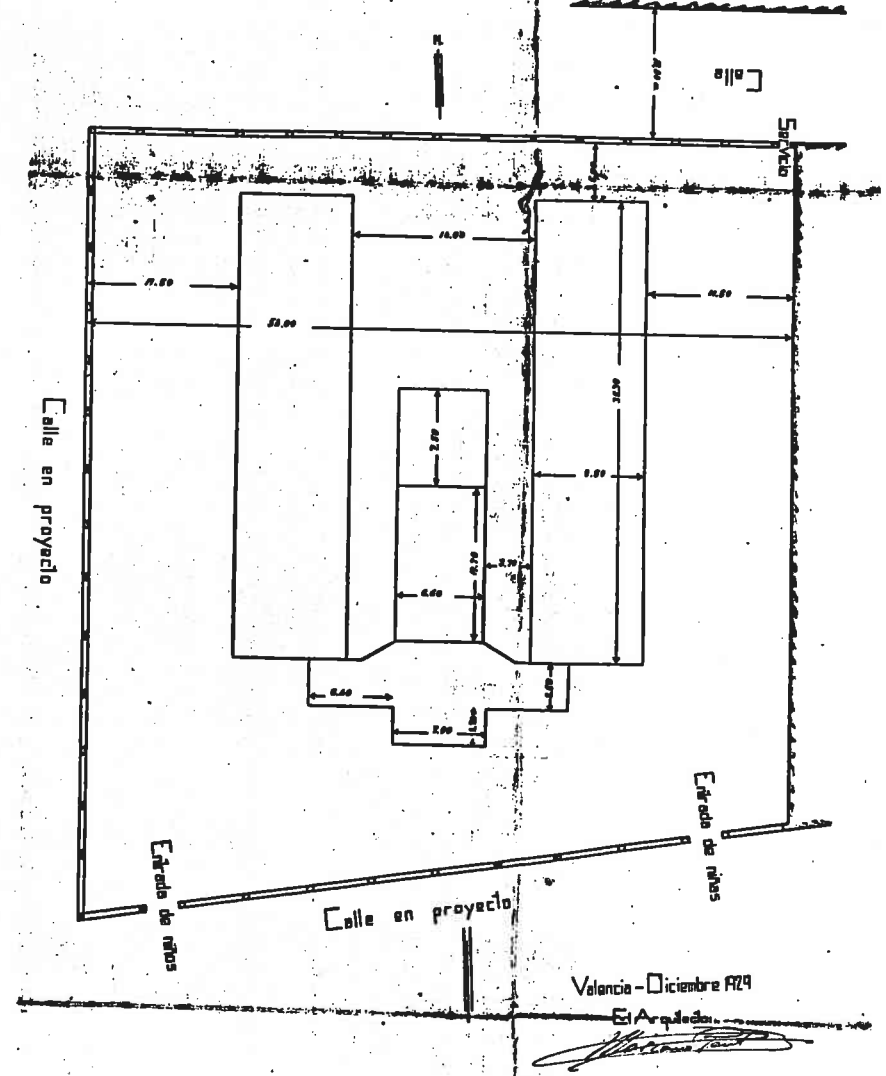

Valencia - Diciembre 1929

El Arquitecto:

[Signature]

0132 27 21/4


Proyecto de Escuelas en Vall de Uxo.

Proyecto Diciembre 1929.

Original tela.

Planta y emplazamiento E: 1/100 y 1/200.


Fachada principal

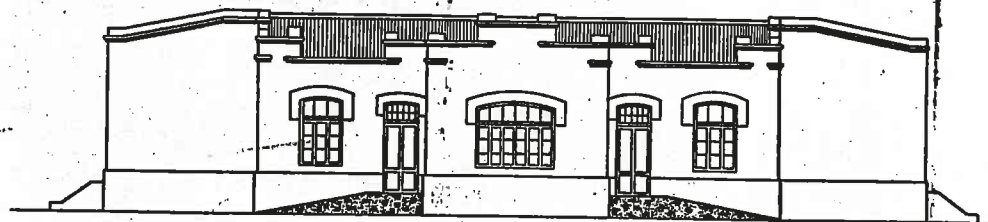


Fachadas laterales




Fachada posterior

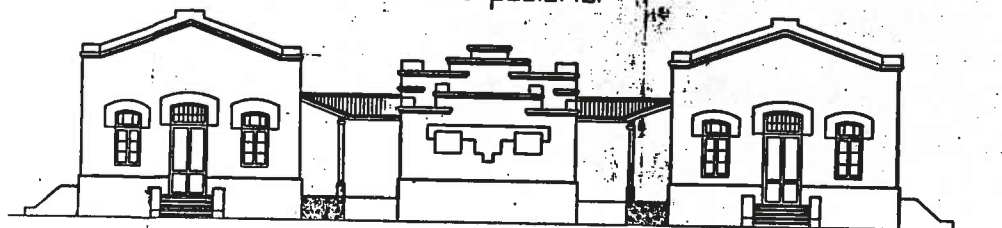


Sección

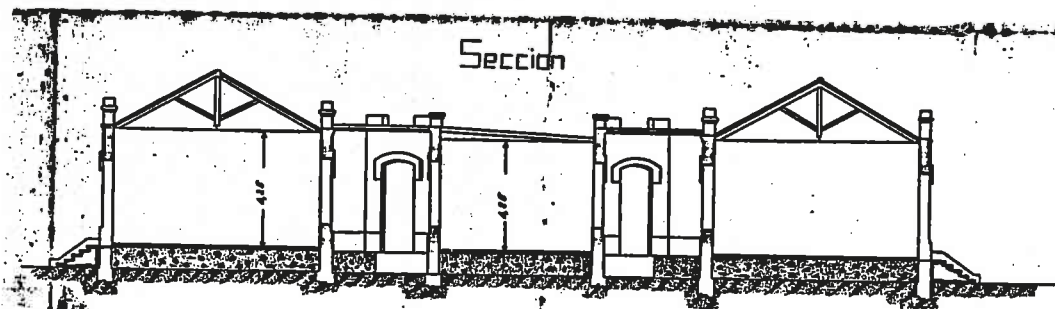


Fachadas laterales interiores

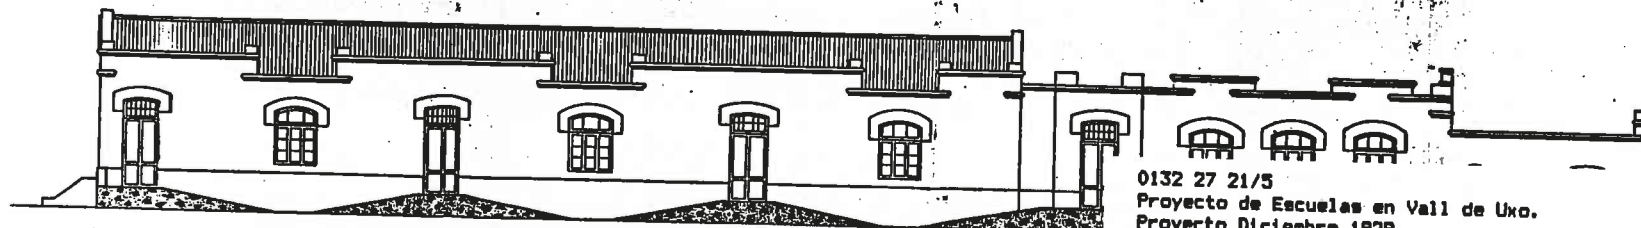

0132 27 21/5
Proyecto de Escuelas en Vall de Uxo.
Proyecto Diciembre 1929.
Original tela.
Alzados y sección E: 1/100.

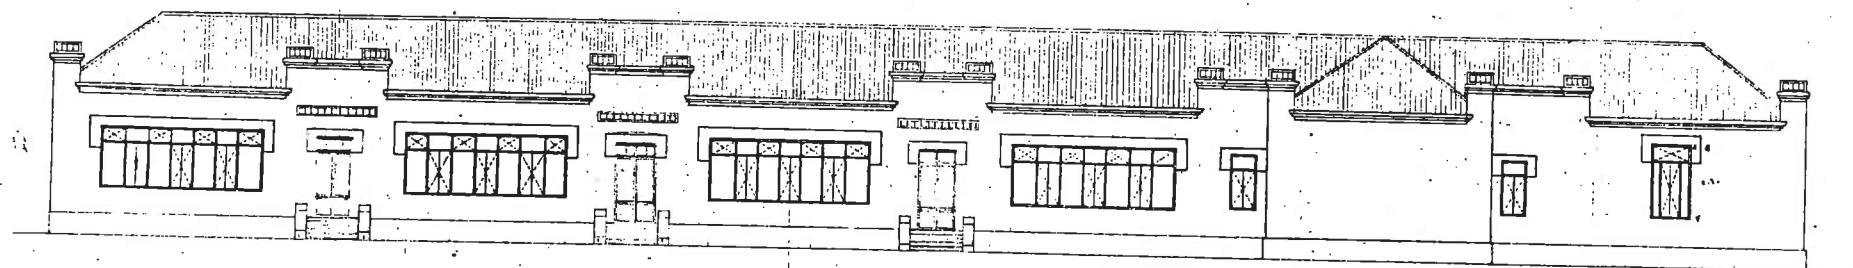



FACHADA LATERAL

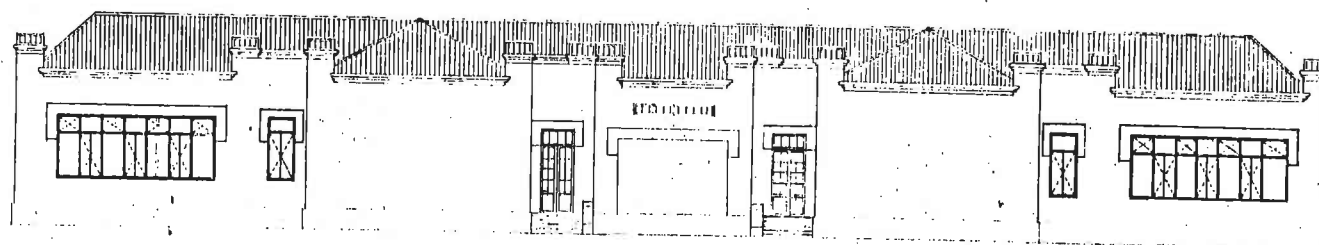

FACHADA PRINCIPAL


0132 27 21/7
 Proyecto de Escuelas en Vall de Uxo.
 Proyecto Diciembre 1932.
 Original tela.
 Alzados E: 1/100.

SECCION.

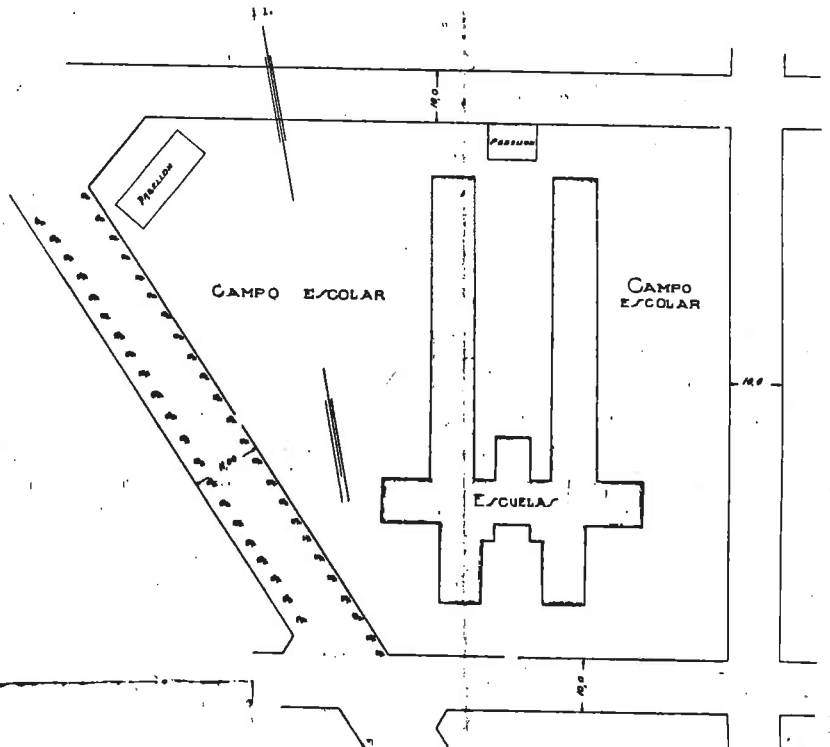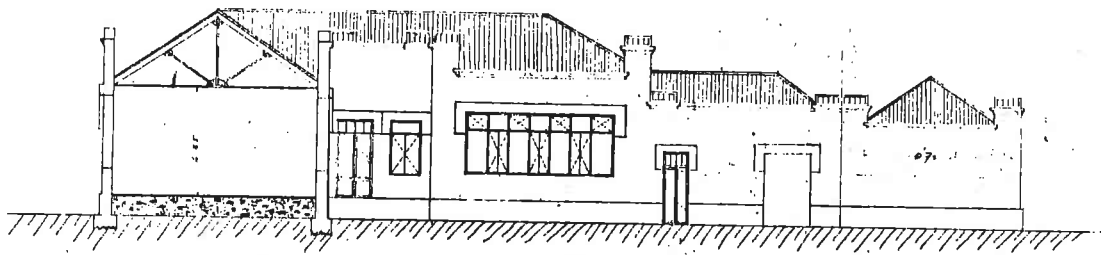




PABELLON SERVICIO HIGIENICO

FACHADAS

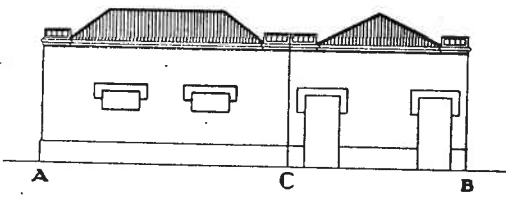


PABELLON DEL COMEDOR Y COCINA.

FACHADAS



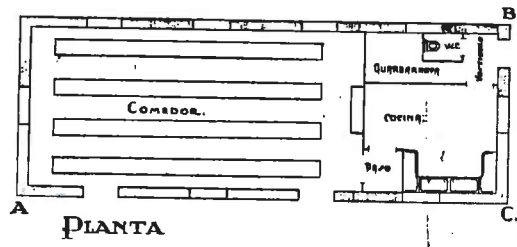
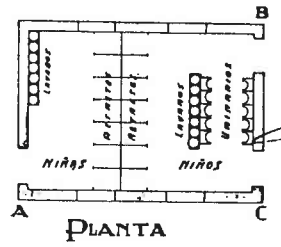
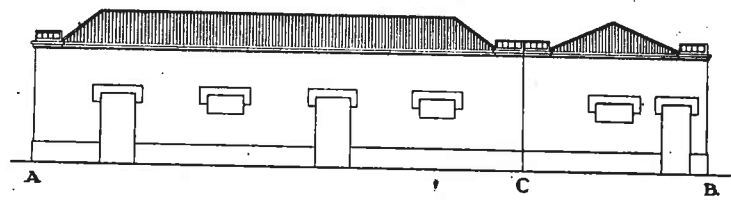


Patencia. Dic. 1929
D. Argueta
[Signature]


0132 27 21/8
Proyecto de Escuelas en Vall de Uxo.
Proyecto Diciembre 1929.
Original tela.
Plantas, alzados, seccion y emplazamiento E: 1/100.

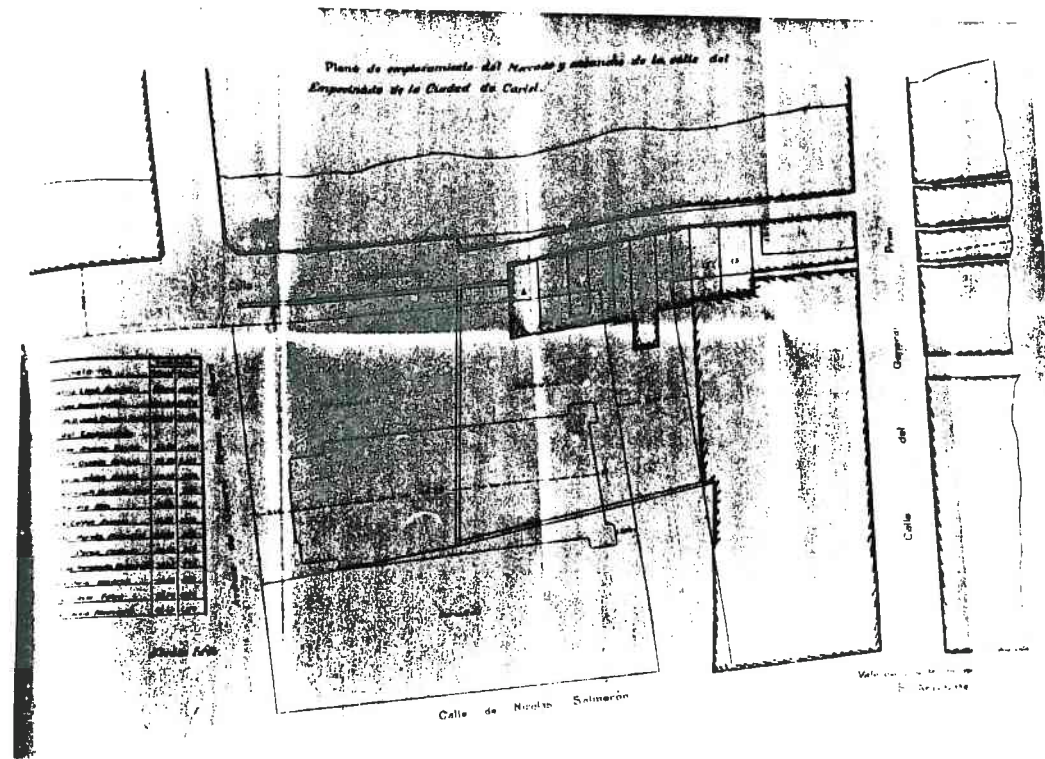


0133 27 22/1
Emplazamiento del Mercado de Carlet. Marzo 1927.
Copia azul.
Plano de ensanche y expropiaciones E: 1/200.

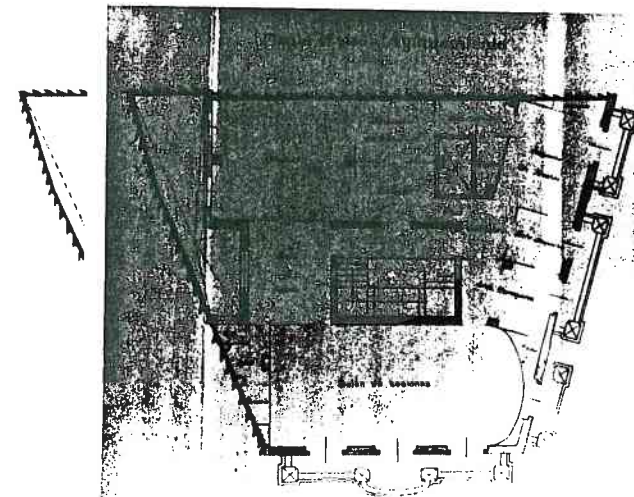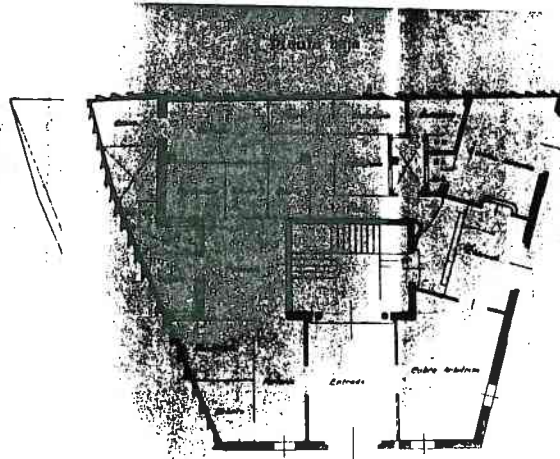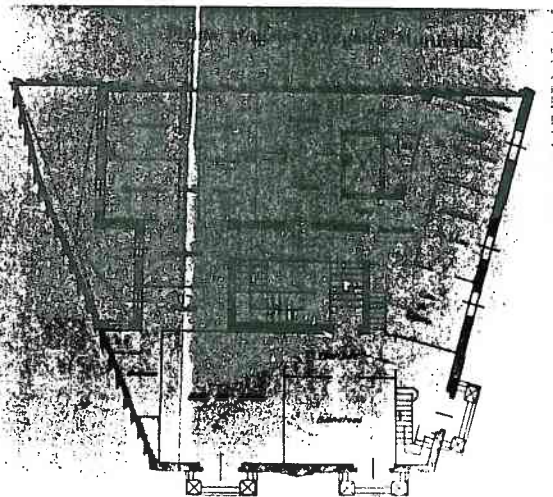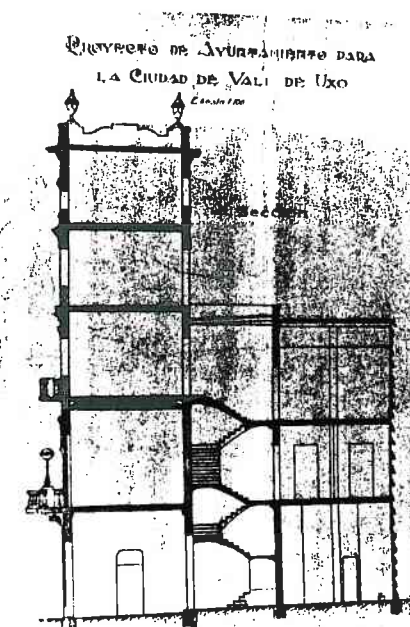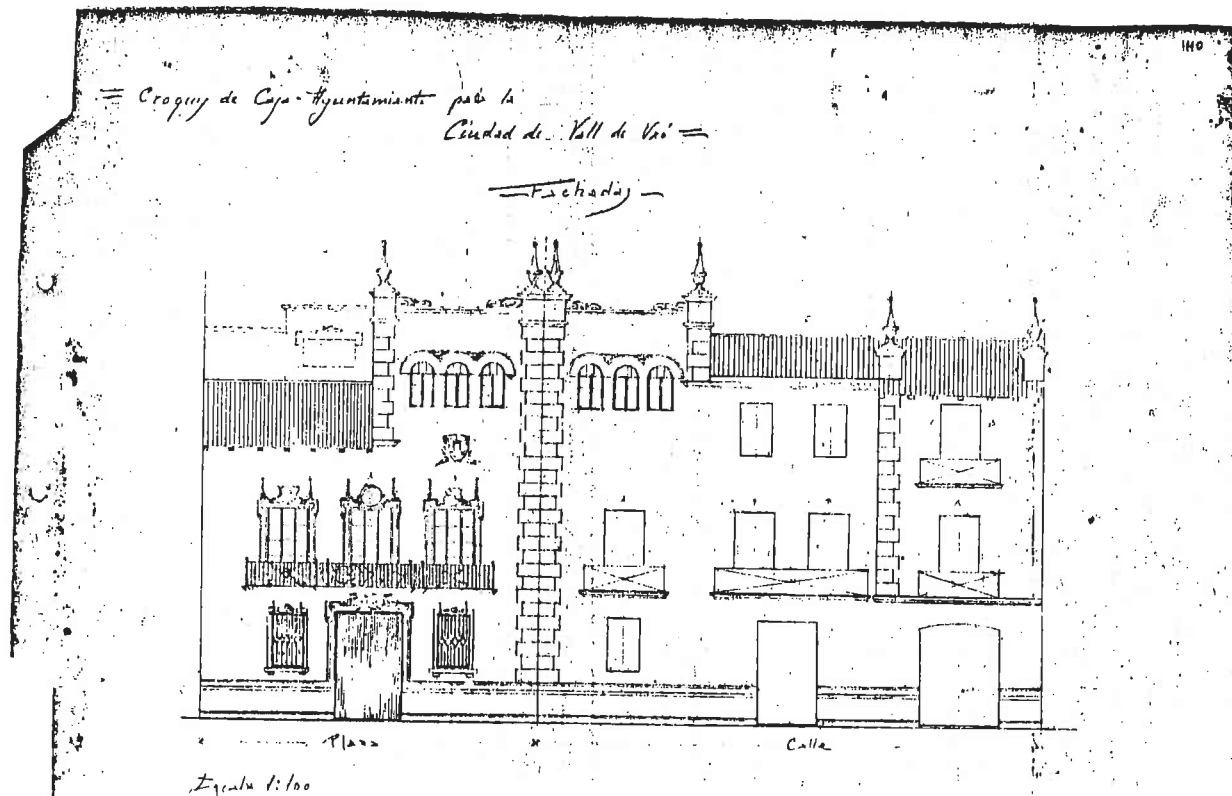



0140 27 23/1
Ayuntamiento de Vall de Uxo.
Diciembre 1927.
Croquis alzado.
Copia azul. Plantas y sección E: 1/100.

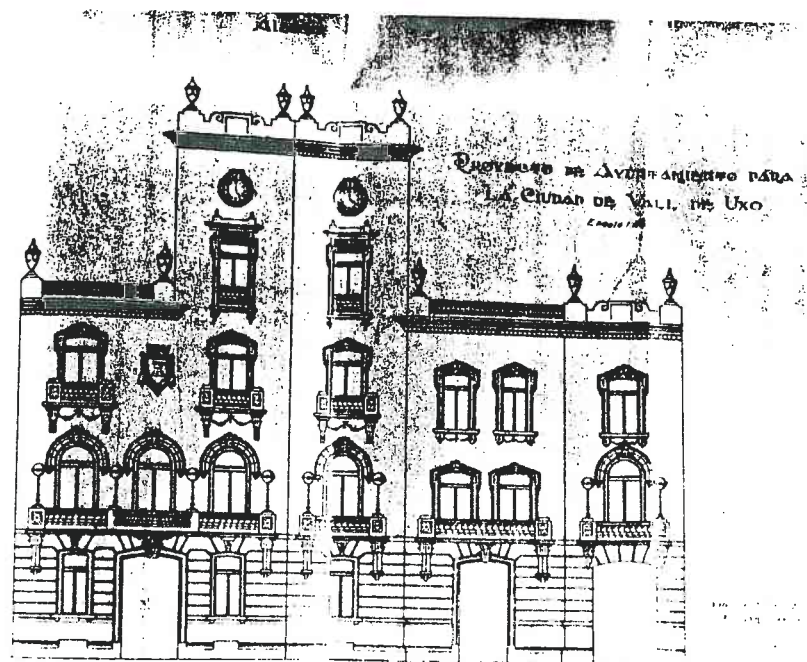


0140 27 23/2
Ayuntamiento de Vall de Uxo.
Diciembre 1927.
Copia azul.
Alzado E: 1/100.

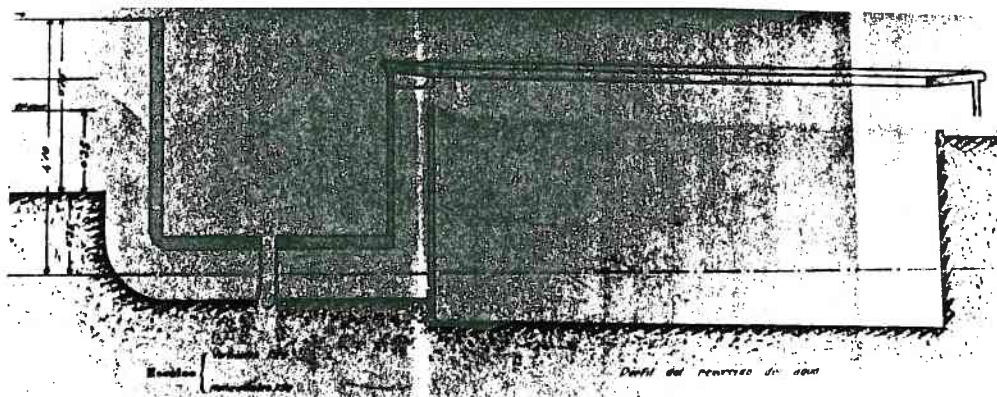

Proyecto de Lavadero para la Ciudad de Vall de Uxo

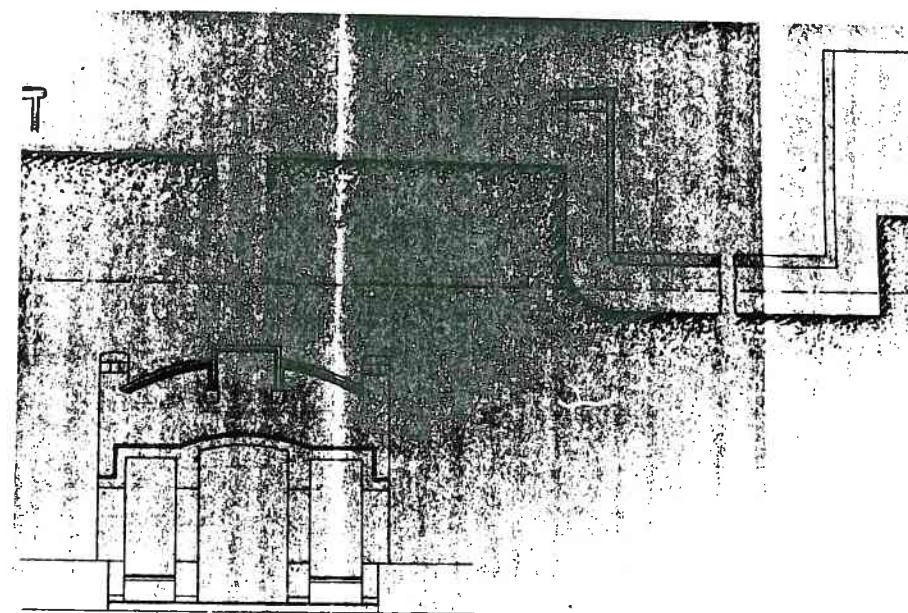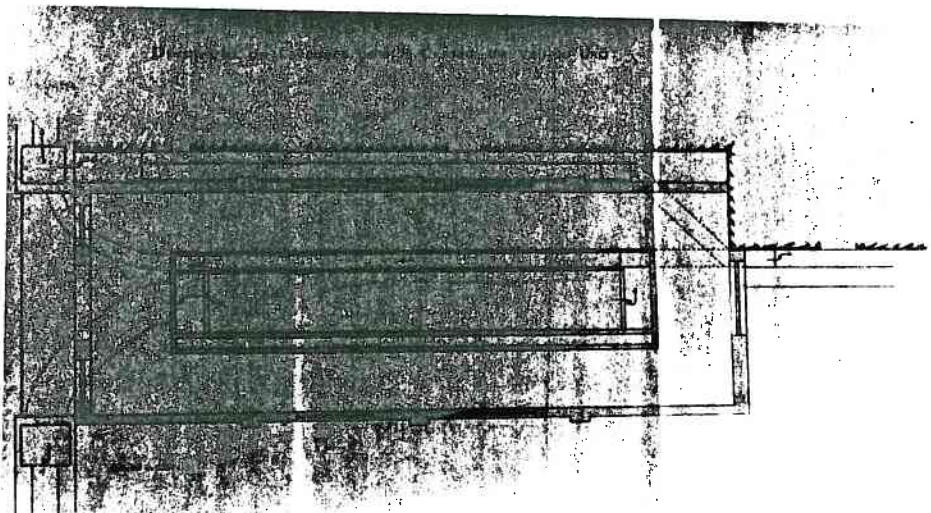


En la 150 Fachada


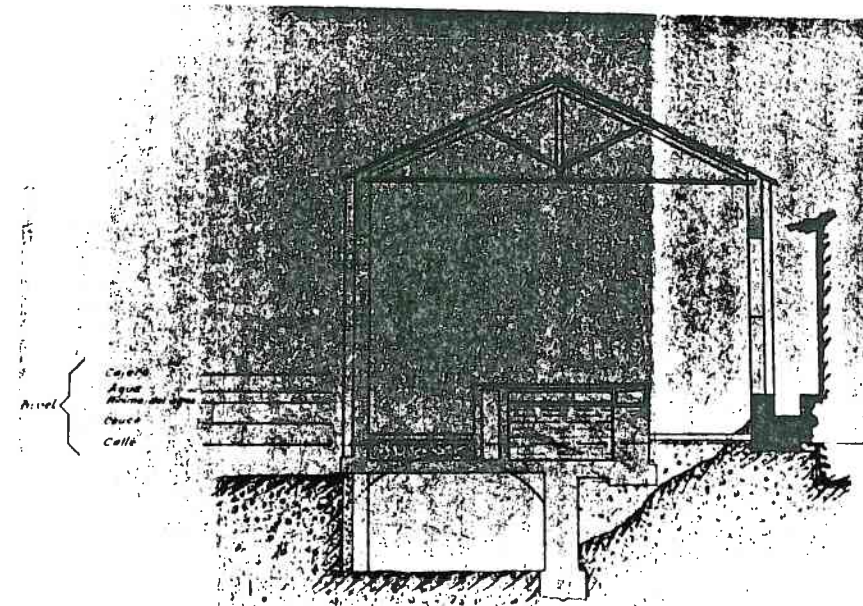


0140 27 23/3
Ayuntamiento de Vall de Uxo. Proyecto de lavadero.
Diciembre 1927.
Copia azul.
Planta y secciones E: 1/100.

Plano de edificio vivienda
continuación de C/ Ciro Amorós
Propietario D. Dario Clari

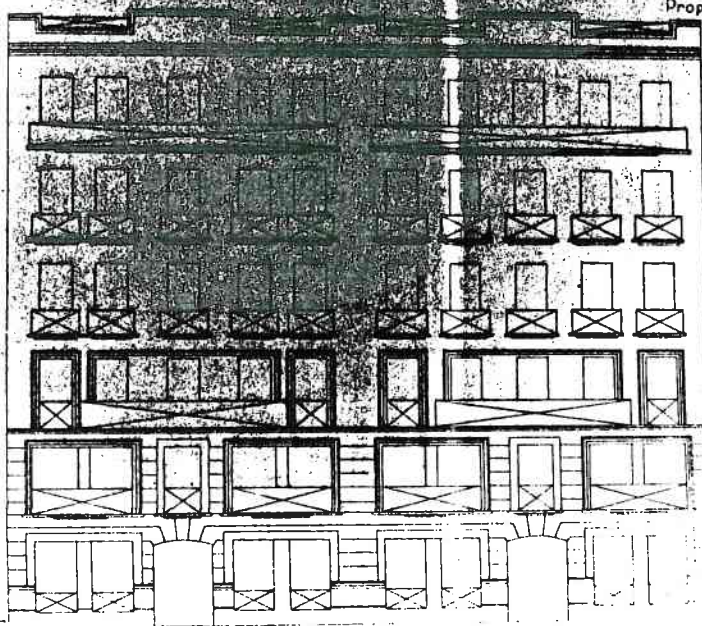

Casa vivienda en la calle
C/ Ciro Amorós - Valencia.
Propietario D. Dario Clari

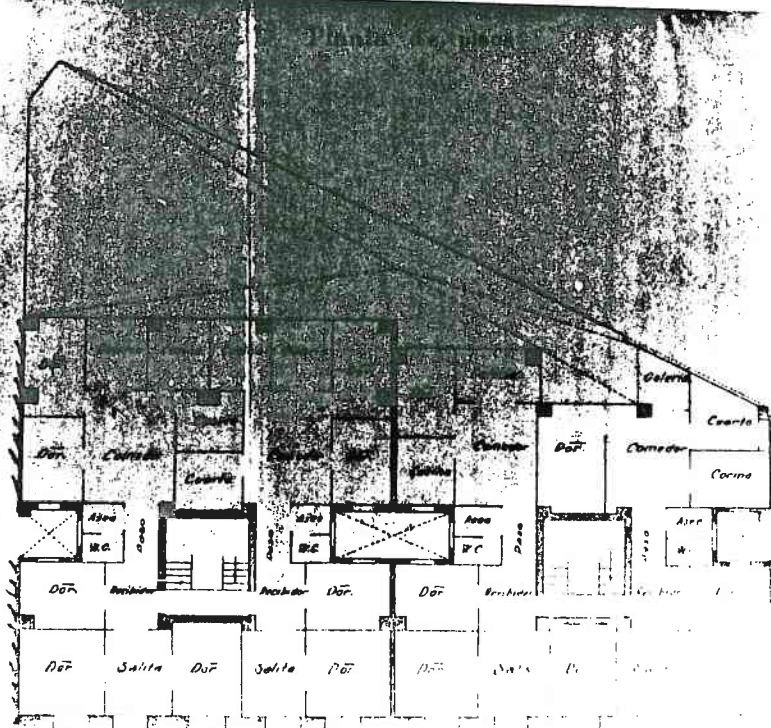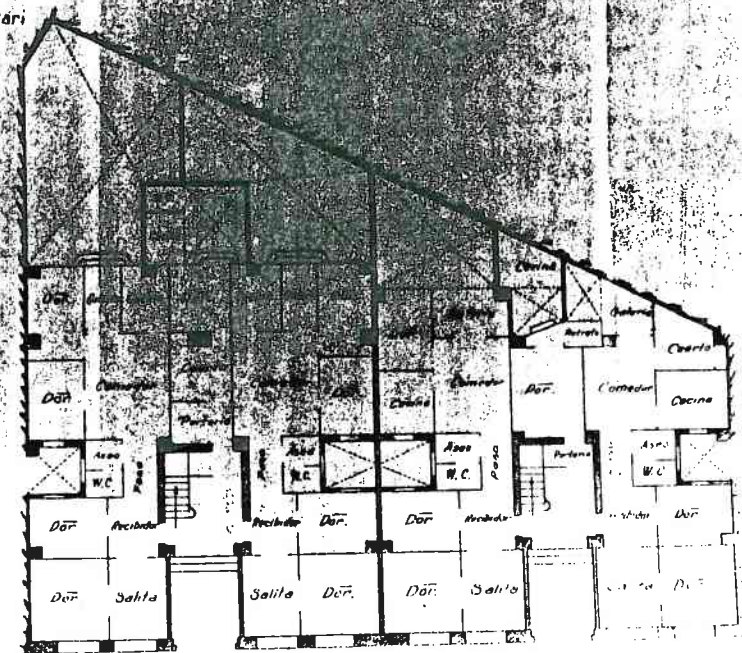

0142 27 24/1


Proyecto de casa-vivienda para Dario Clari en la prolongacion de
c/Cirilo Amoros. Mayo 1927.

Copia azul.

Alzado y plantas E: 1/100.

Alzado




Sección

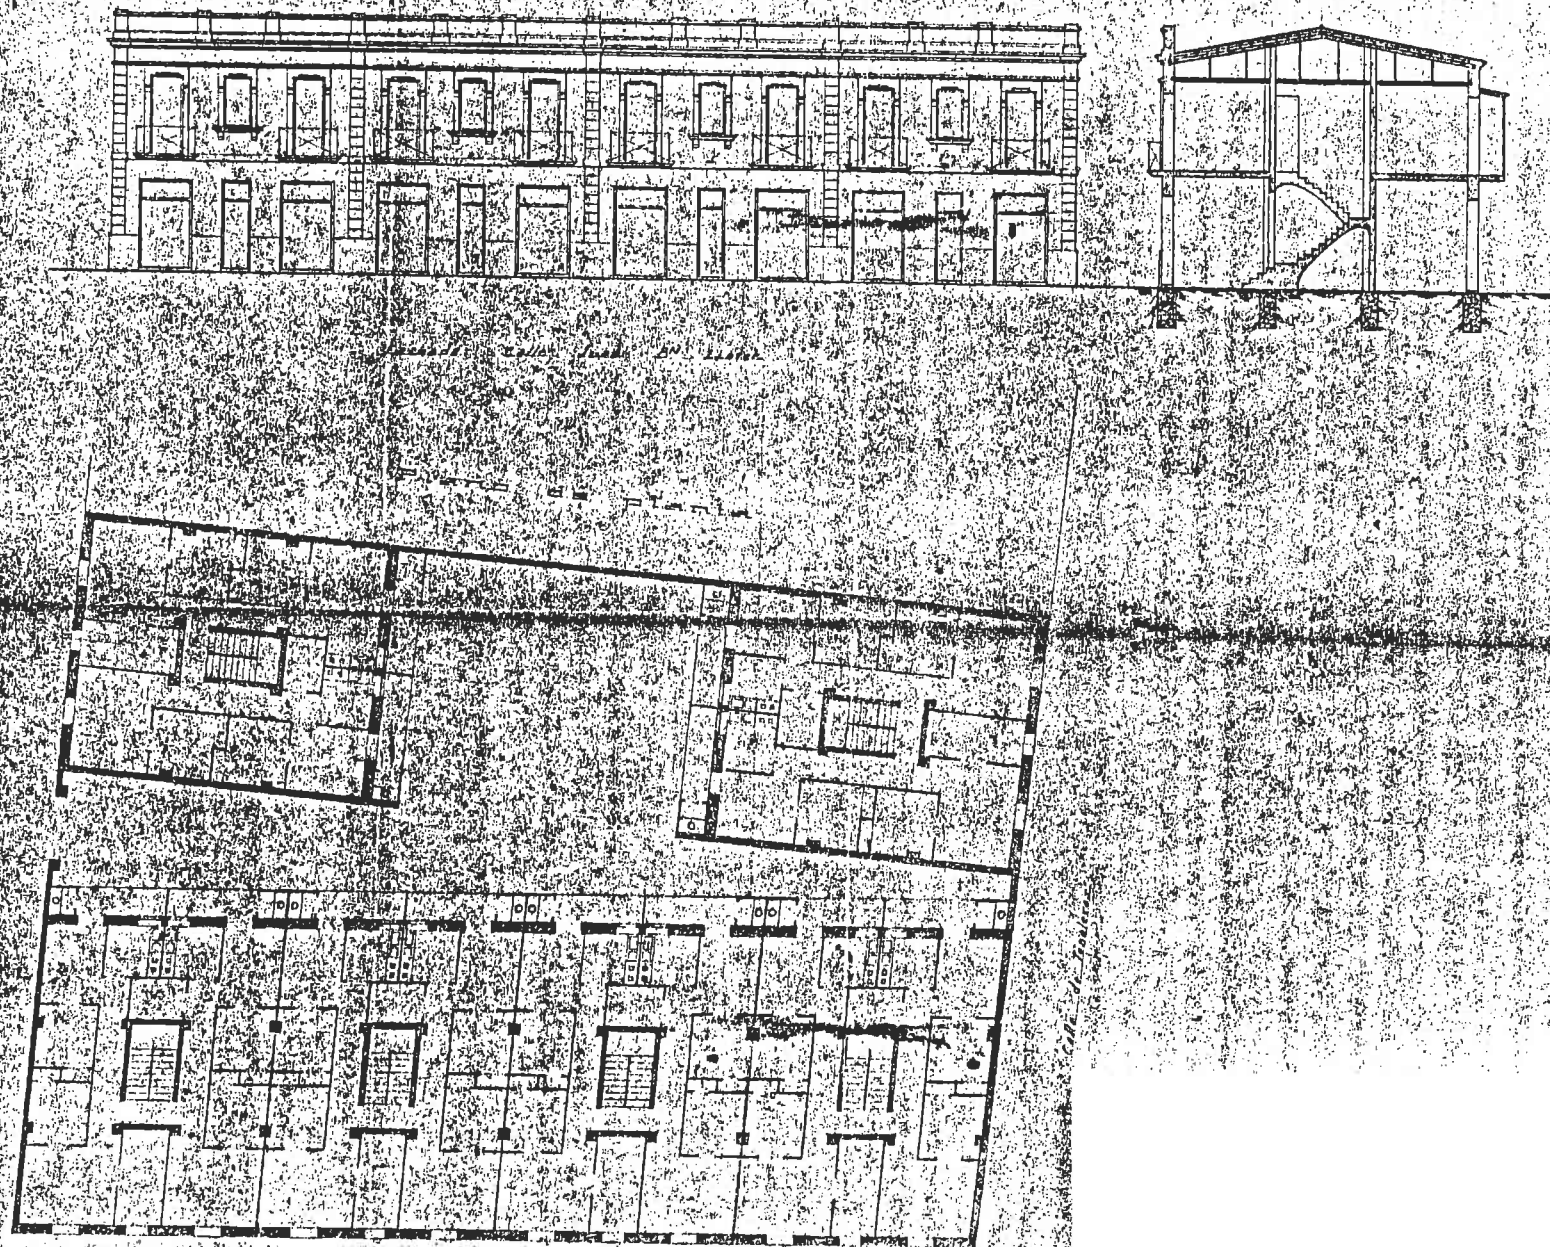



0143 27 25/1

Proyecto de casa-vivienda para E. Prats en el Grao.
Original tela. Mayo 1927.

Planta, alzado y seccion E: 1/100.

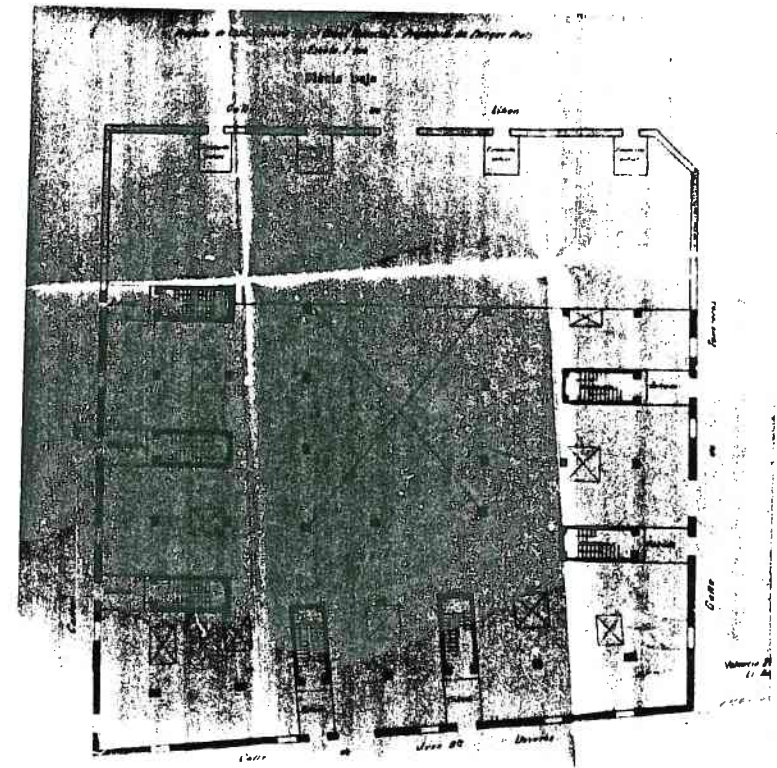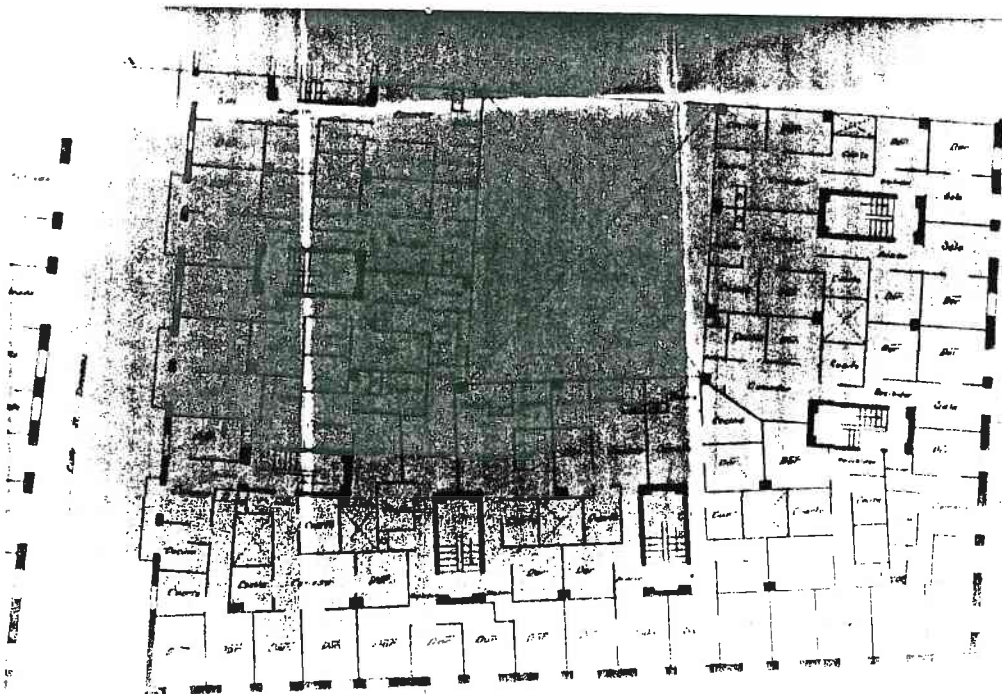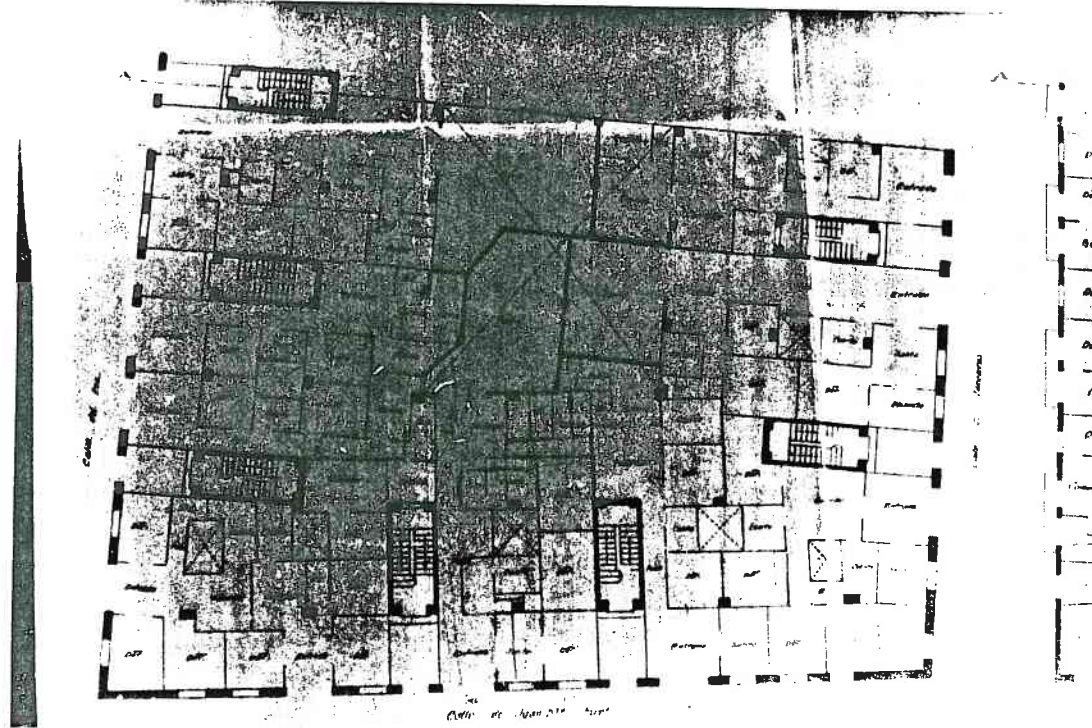


0143 27 25/2
 Proyecto de casa-vivienda para E. Prats en el Grao.
 Copia azul. Febrero 1930.
 Plantas E: 1/100.

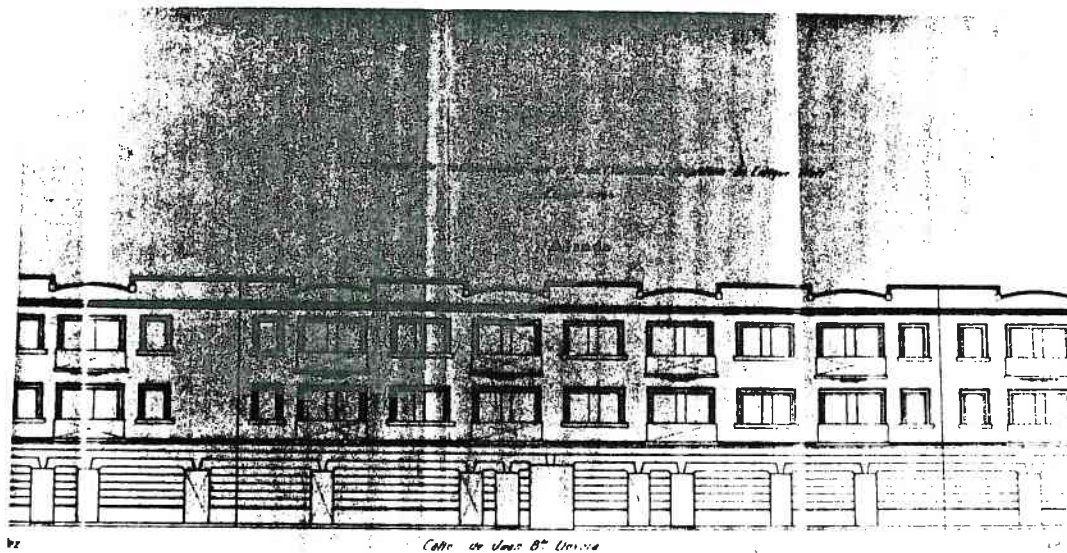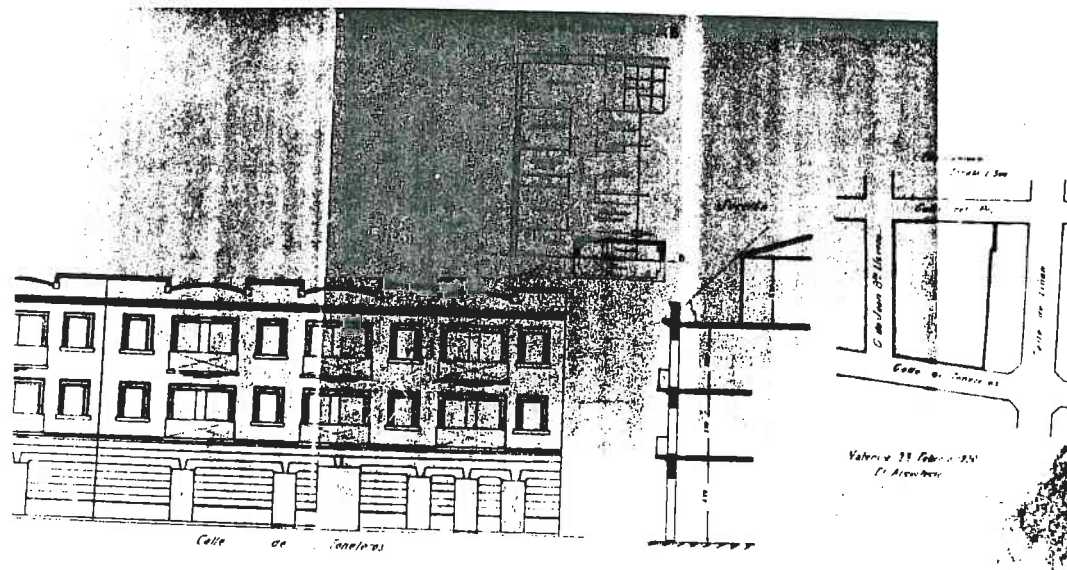


0143 27 25/3
 Proyecto de casa-vivienda para E. Prats en el Grao.
 Copia azul. Febrero 1930.
 Alzados y emplazamiento E: 1/100 y 1/500.


PROYECTO DE PABELLON DORMITORIO

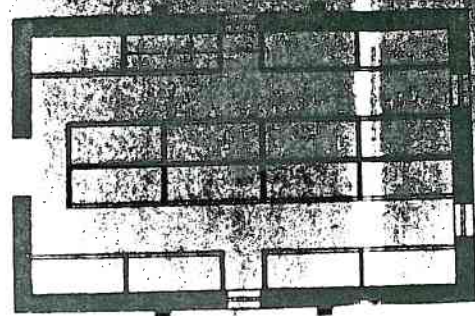


Sección

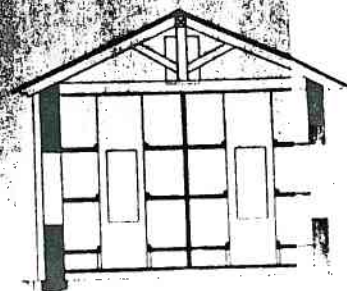

Alzados

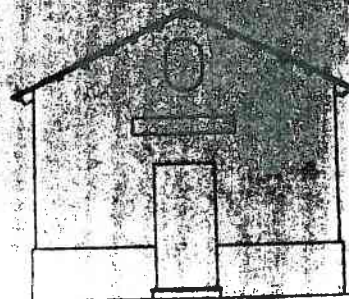

Alzados laterales


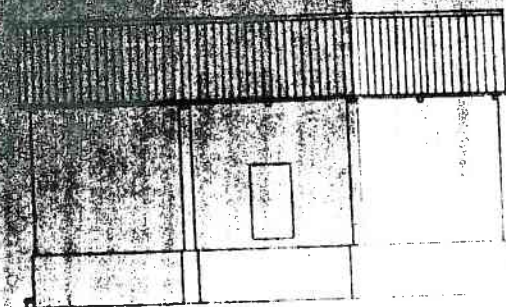


015M 27 26/1

Pabellon dormitorio. Abril 1928.

Copia azul.

Planta, alzados y secciones E: 1/50.

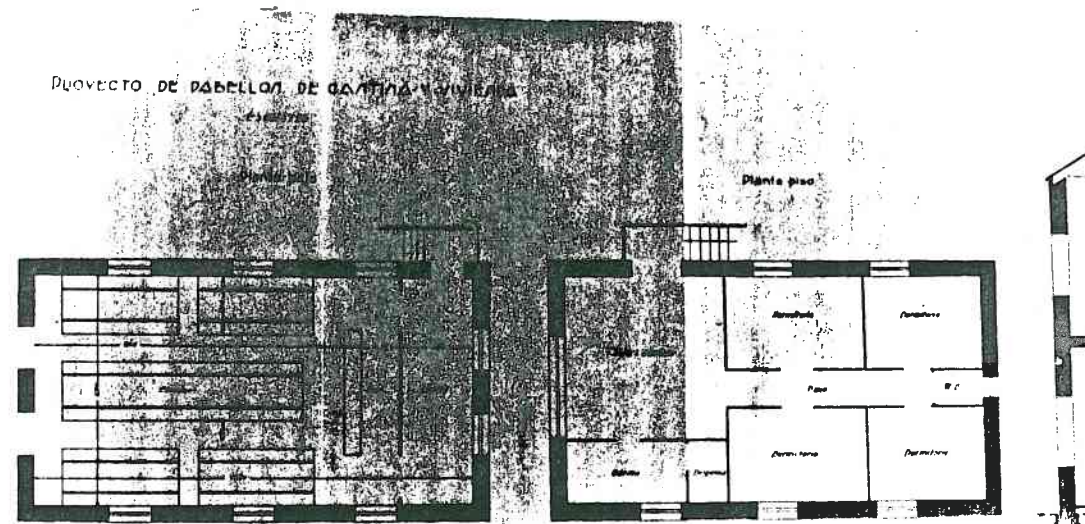
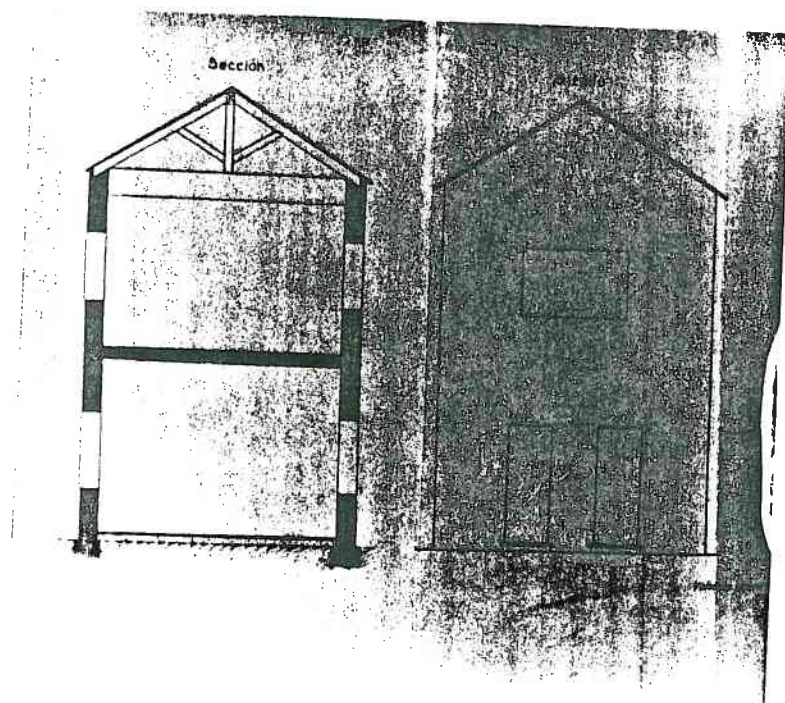


015 27 26/2

Pabellon cantina. Abril 1928.

Copia azul.


Plantas, alzado y seccion E: 1/50.

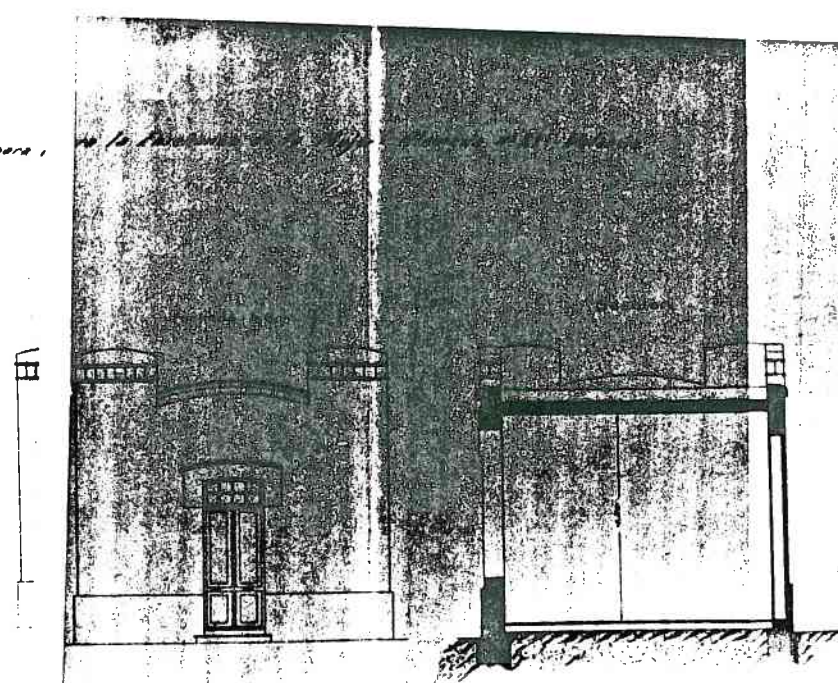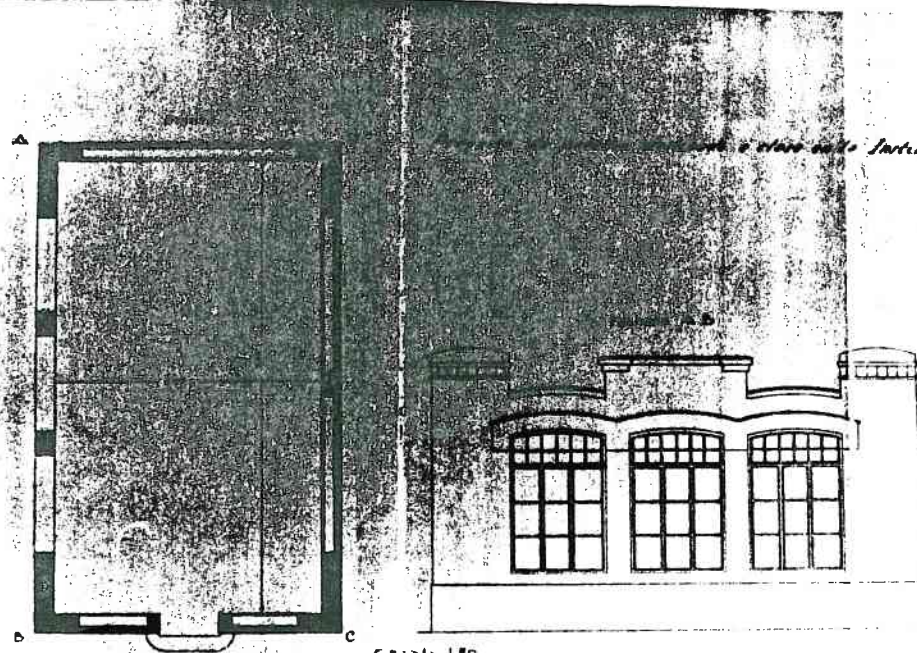

Memoria Enero 1928
El Arquitecto

0162 27 26b/1
Proyecto pabellon para la Institucion de Enseñanza de la mujer.
Enero 1928.
Copia azul.
Planta, alzados y seccion E: 1/50.


16h

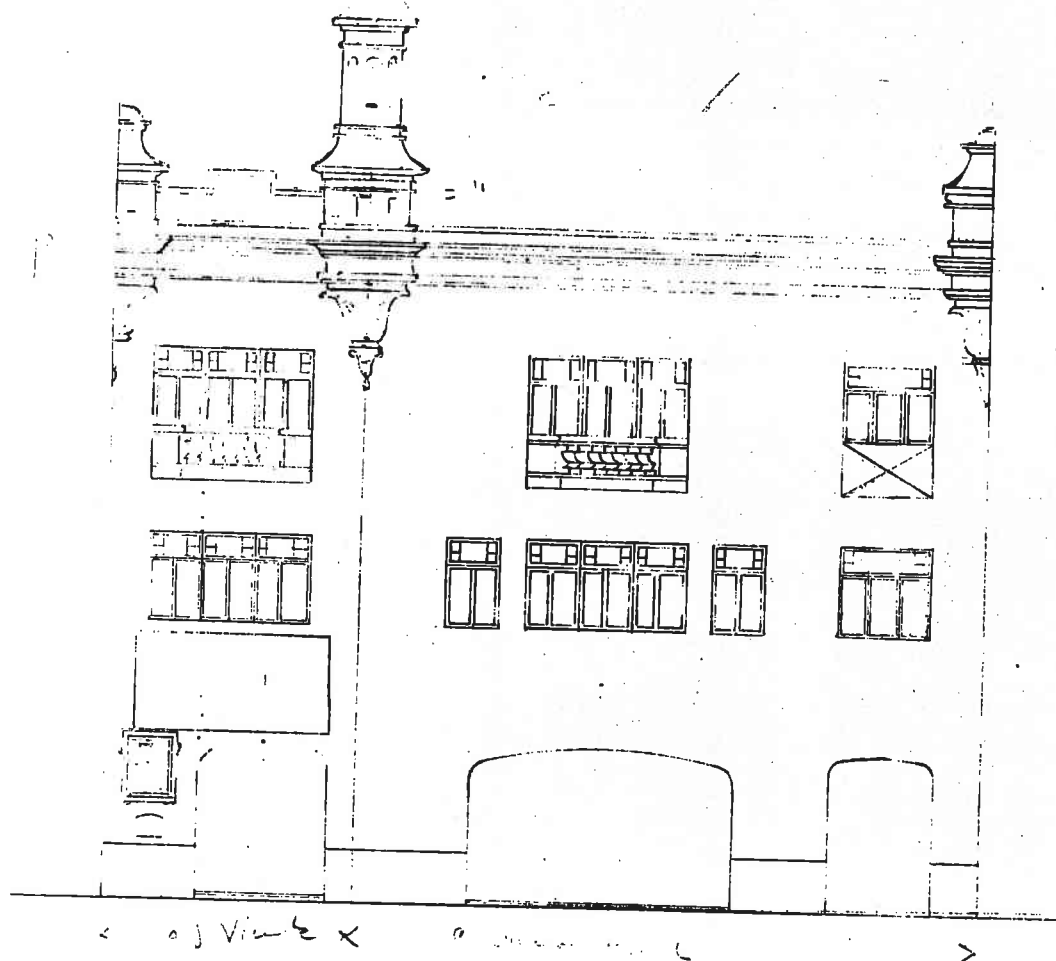


< Vista X >

16h



Sección horizontal

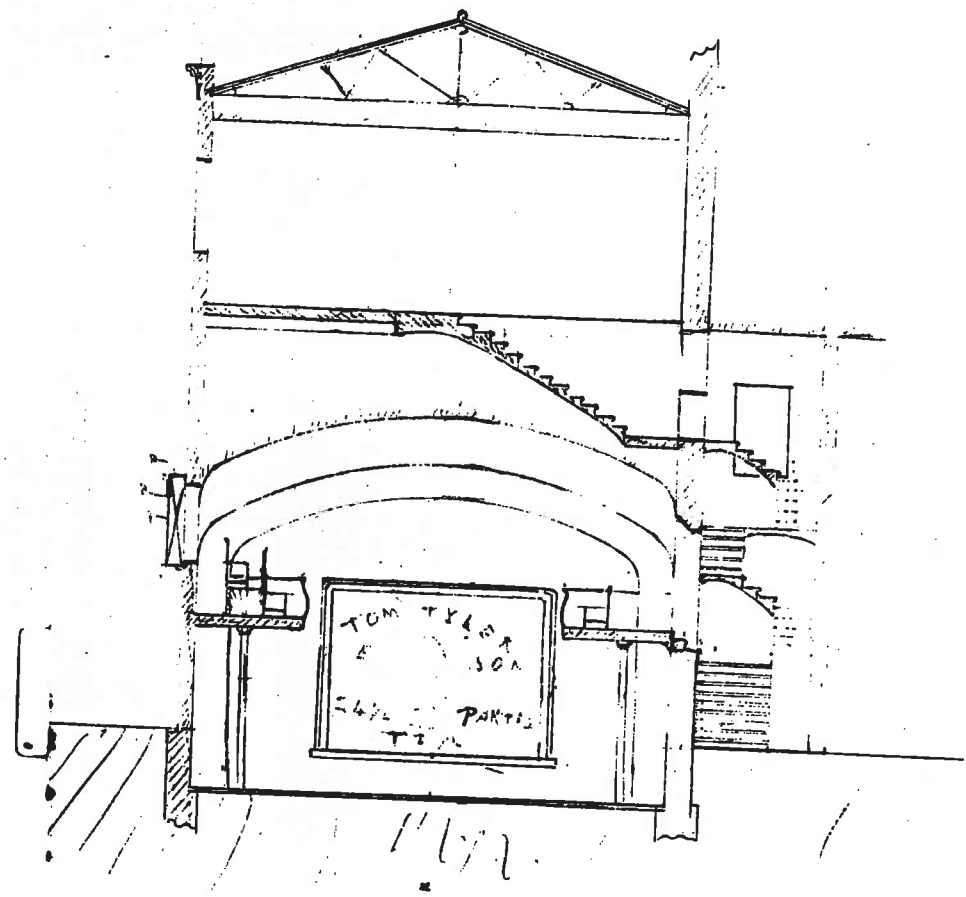


0164 27 27/1
Reconstrucción de cine Romea para Juan Navarro. Diciembre 1930.
Croquis iniciales.
Alzado y sección E: 1/100.

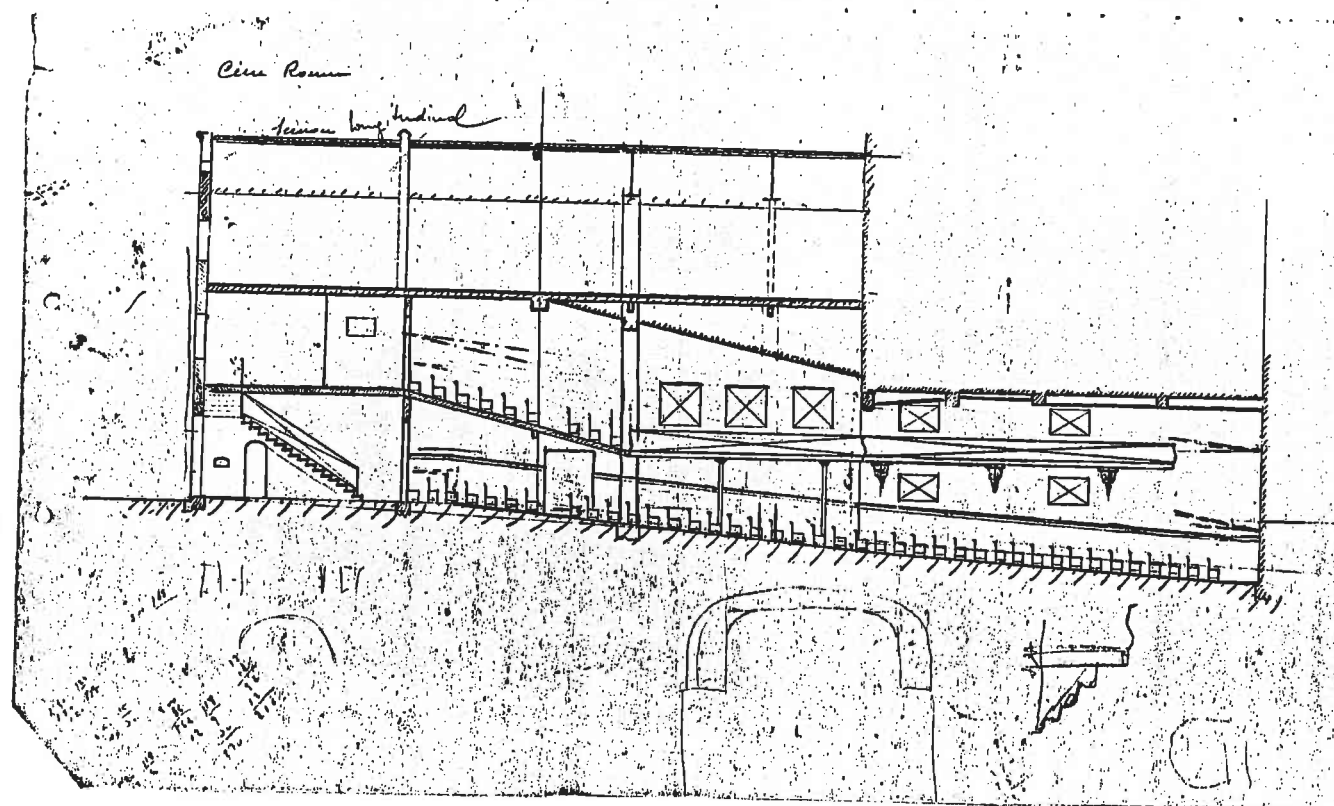


0164 27 27/2
 Reconstruccion de cine Romea para Juan Navarro. Diciembre 1930.
 Croquis iniciales.
 Seccion E1 1/100.

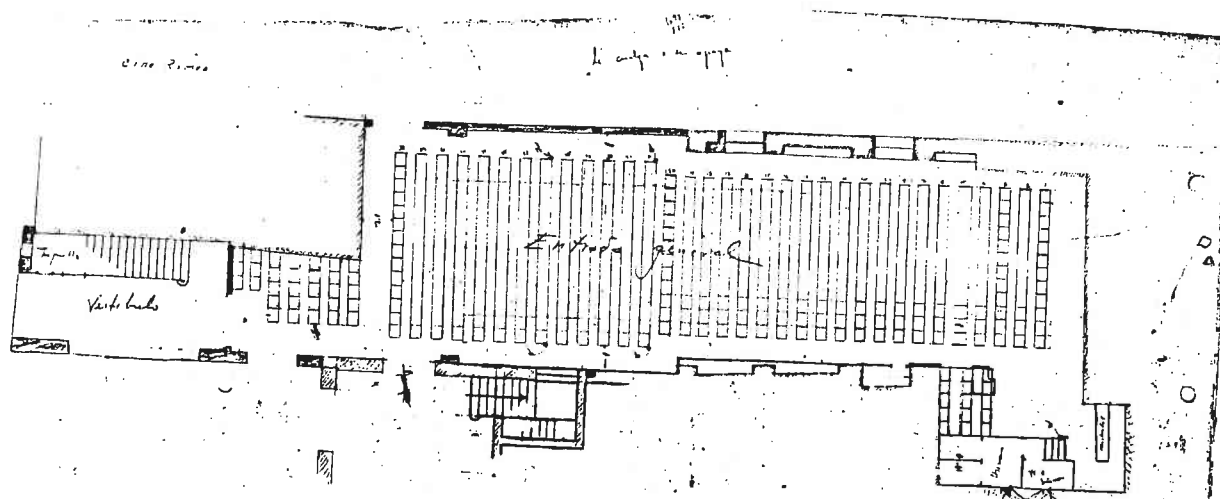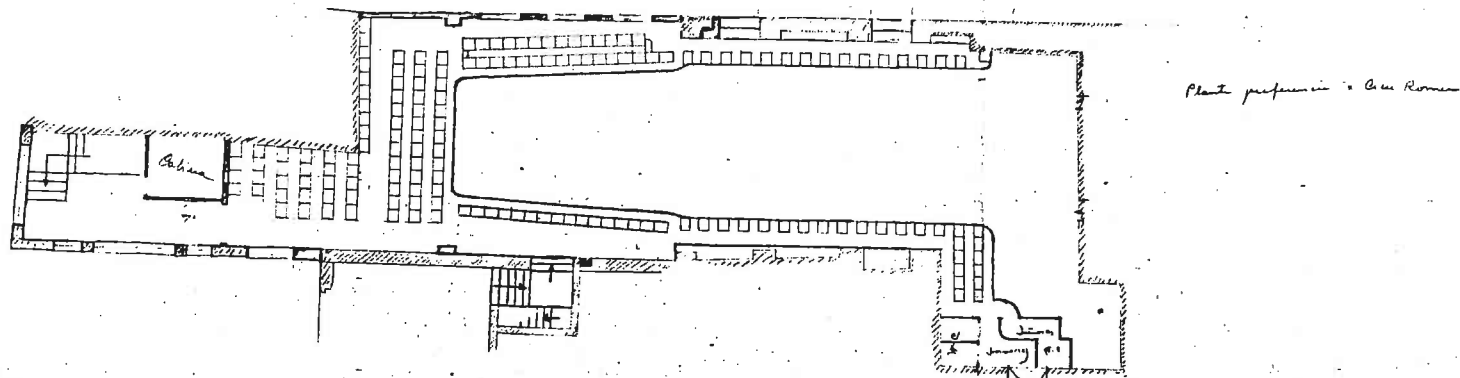

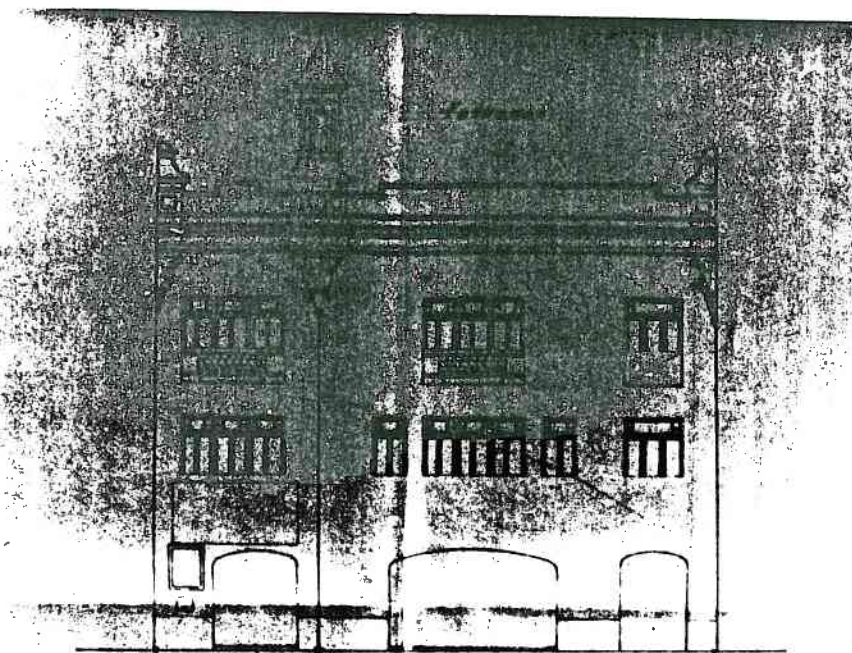




C. de Vicente

Calle Mesón de Teruel


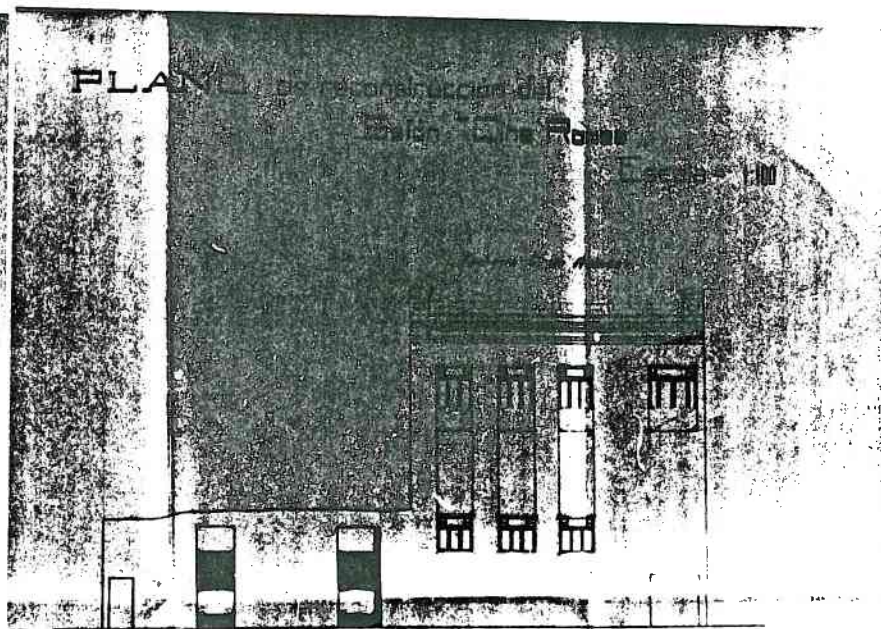


II





Sección transversal

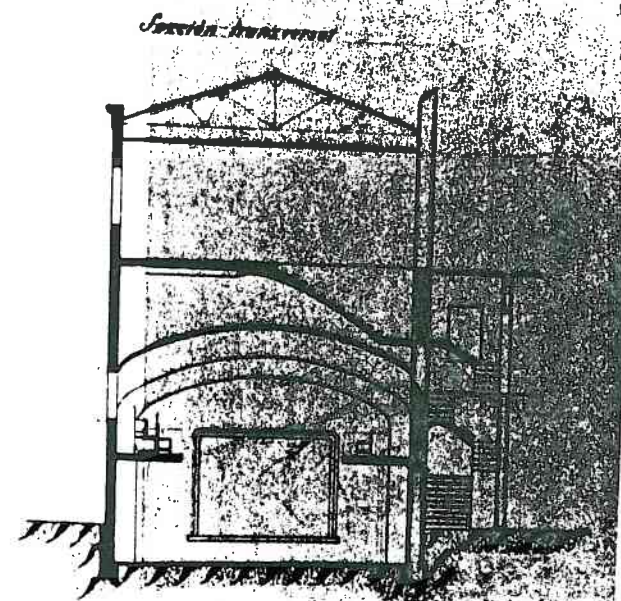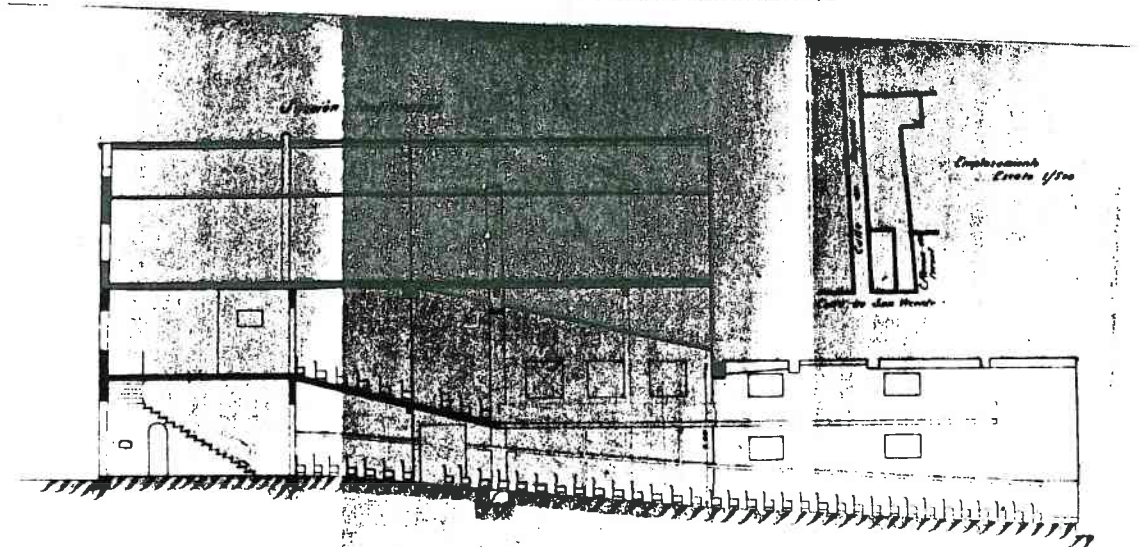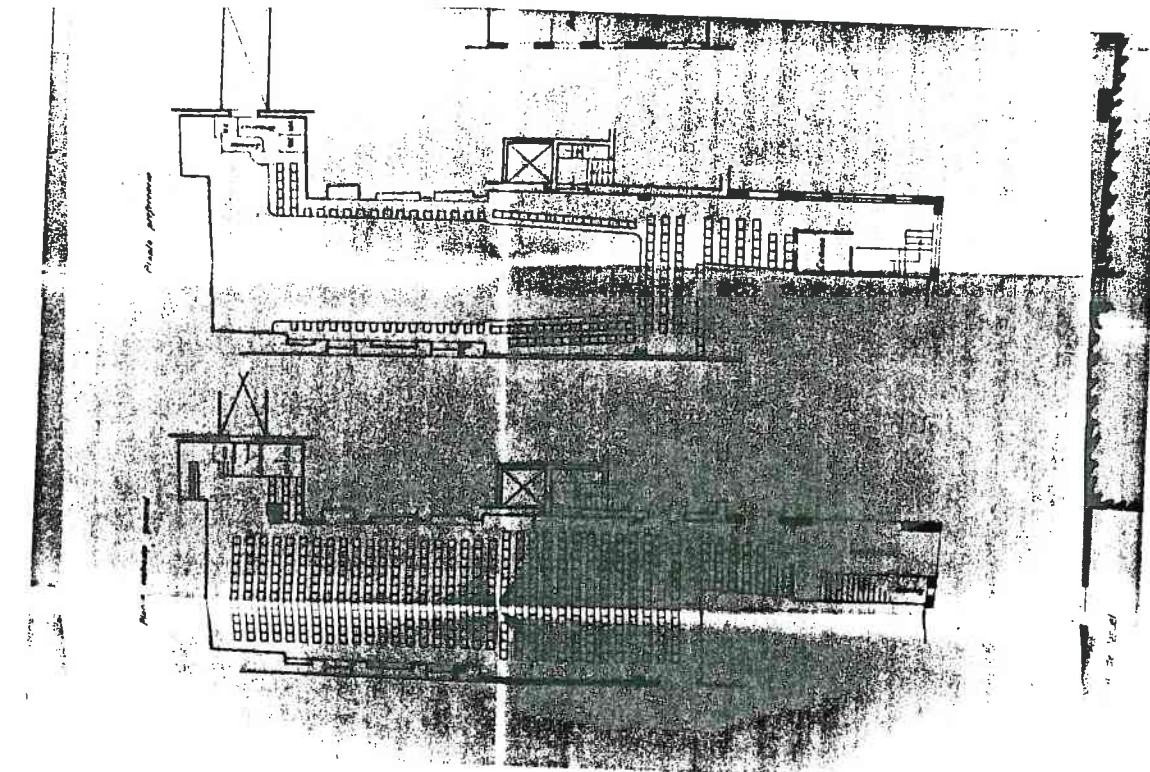



Valencia - Julio 1930
El Arquitecto:

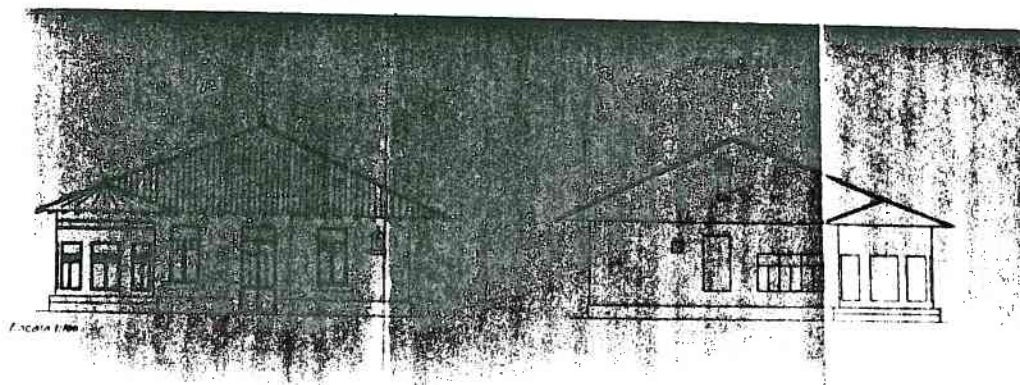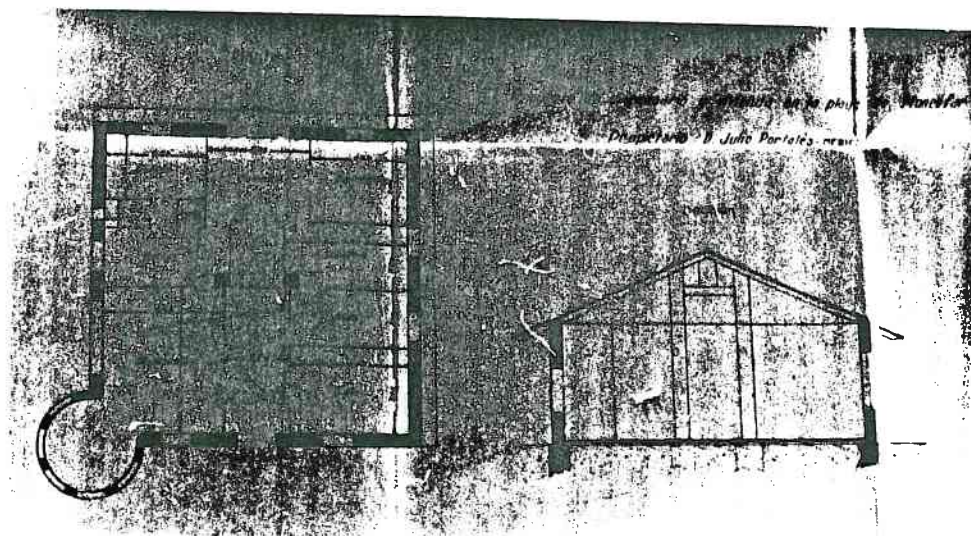






0170 28 28/1
 Proyecto de dispensario vivienda para J. Portales en Moncofar,
 Enero 1928.
 Copia azul.
 Planta, alzados y seccion E: 1/100.

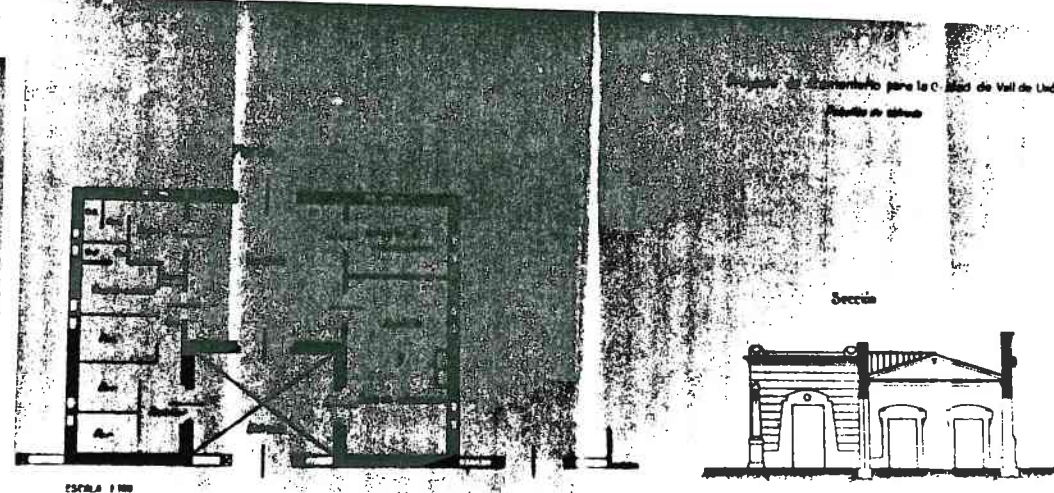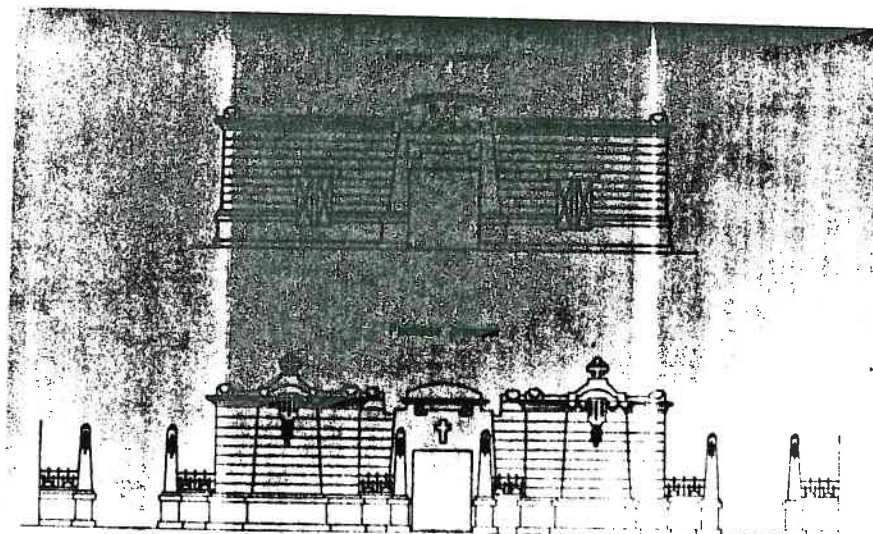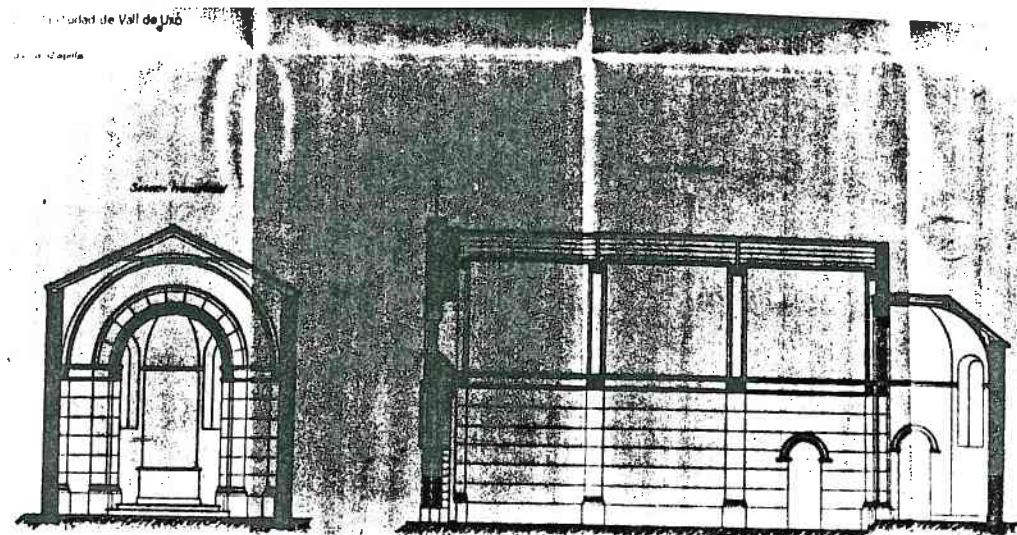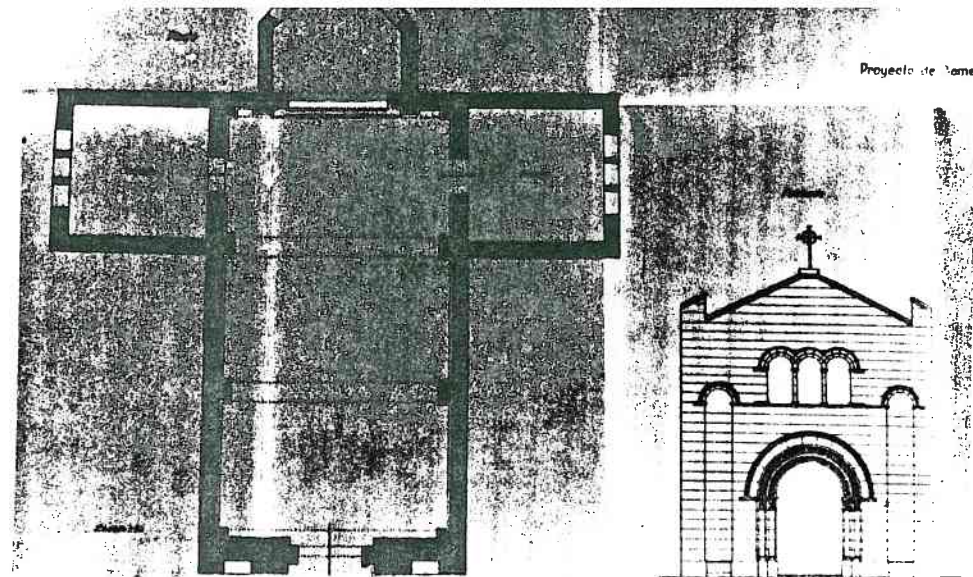


0180 28 29/1
 Proyecto de cementerio para Vall de Uxo. Diciembre 1929.
 Capilla y entrada.
 Copia azul.
 Plantas, alzados y secciones E1 1/50 y 1/100.

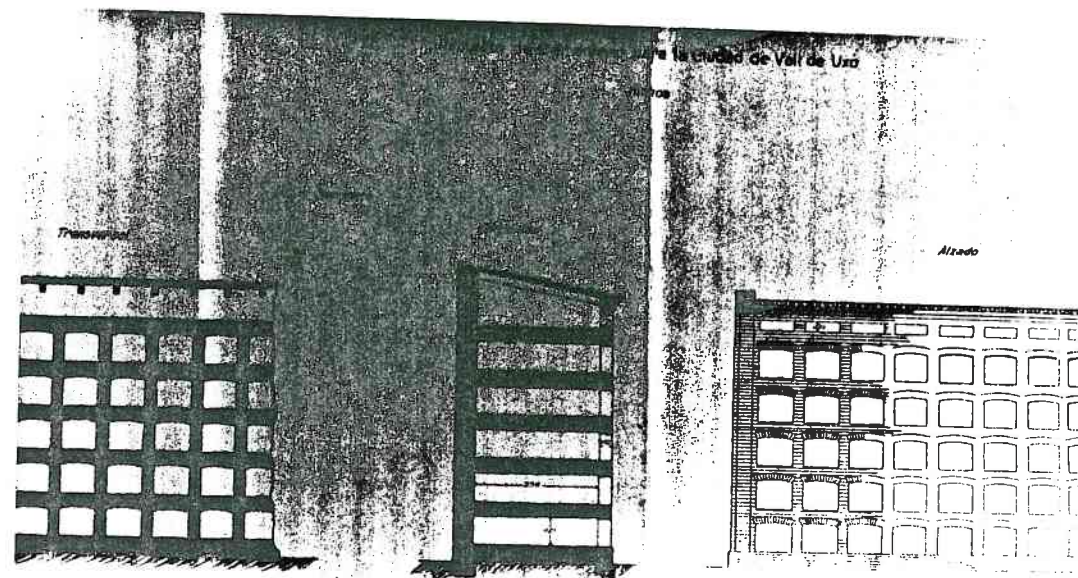
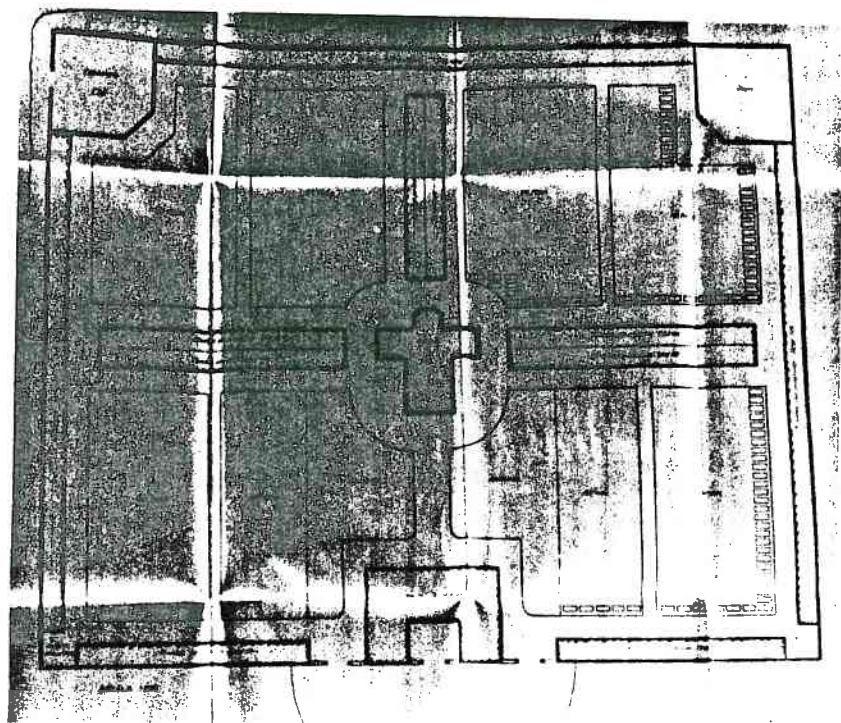


0180 2B 29/2
 Proyecto de cementerio para Vall de Uxo. Diciembre 1929.
 Planta general y nichos.
 Copia azul.
 Planta. Alzado y secciones E: 1/100 y 1/200.

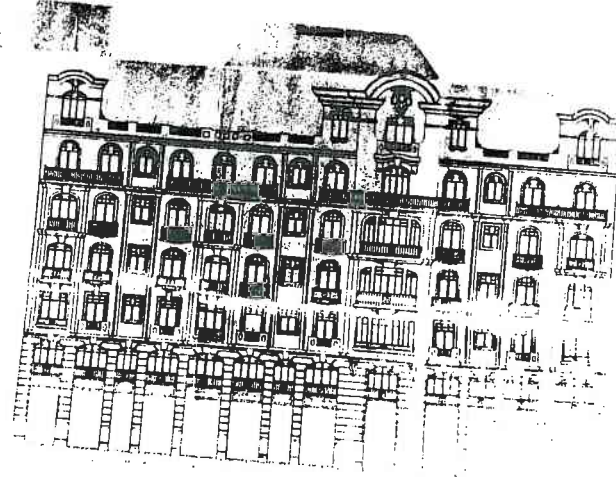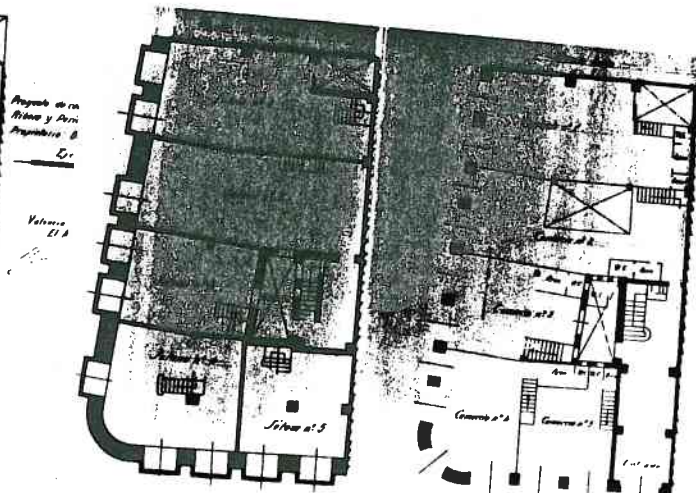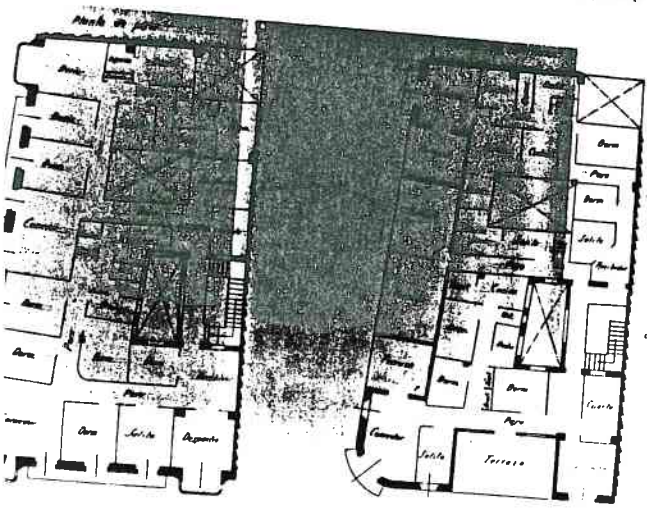
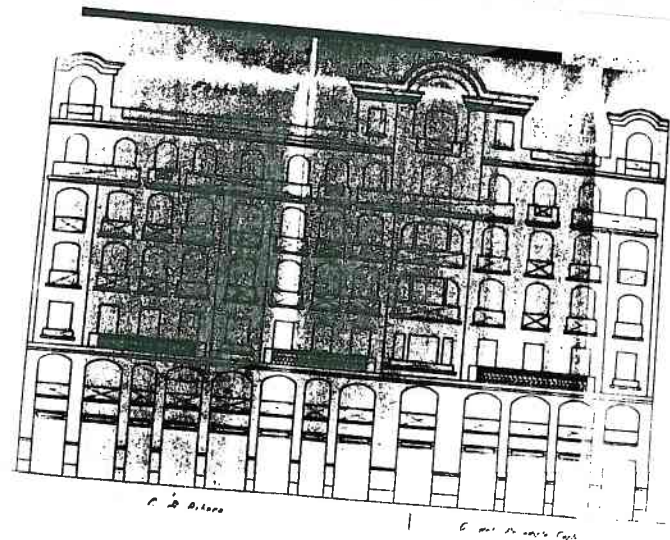
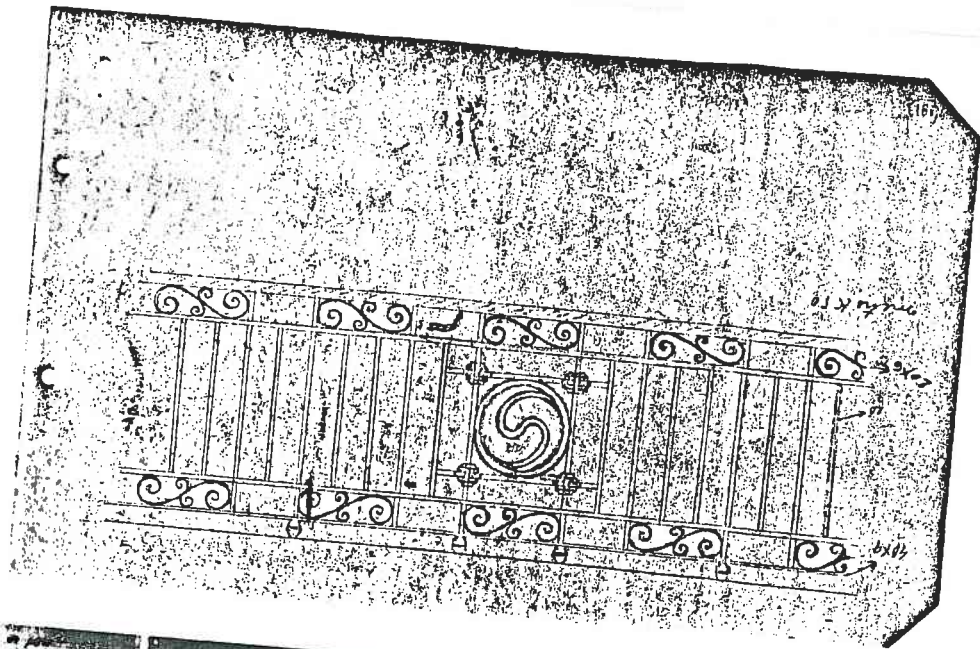


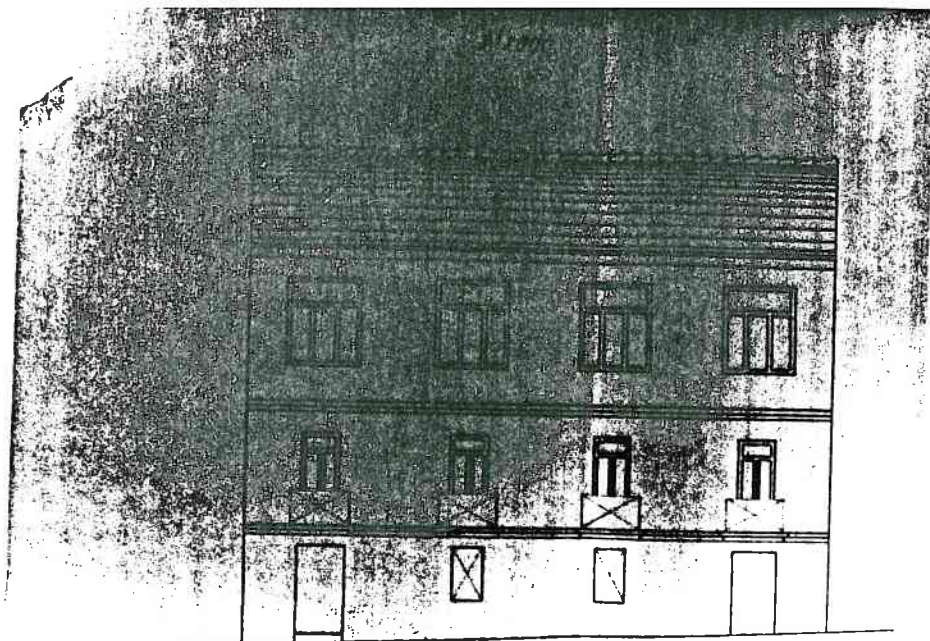


Calle Nueva

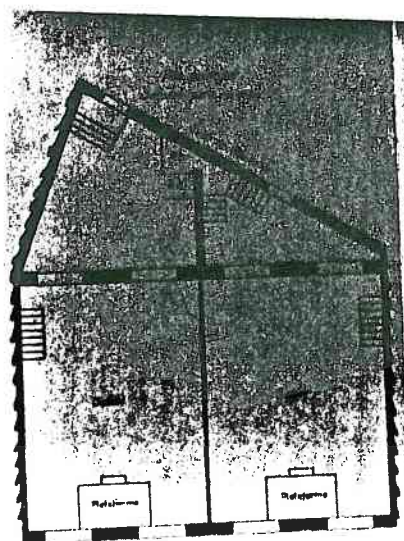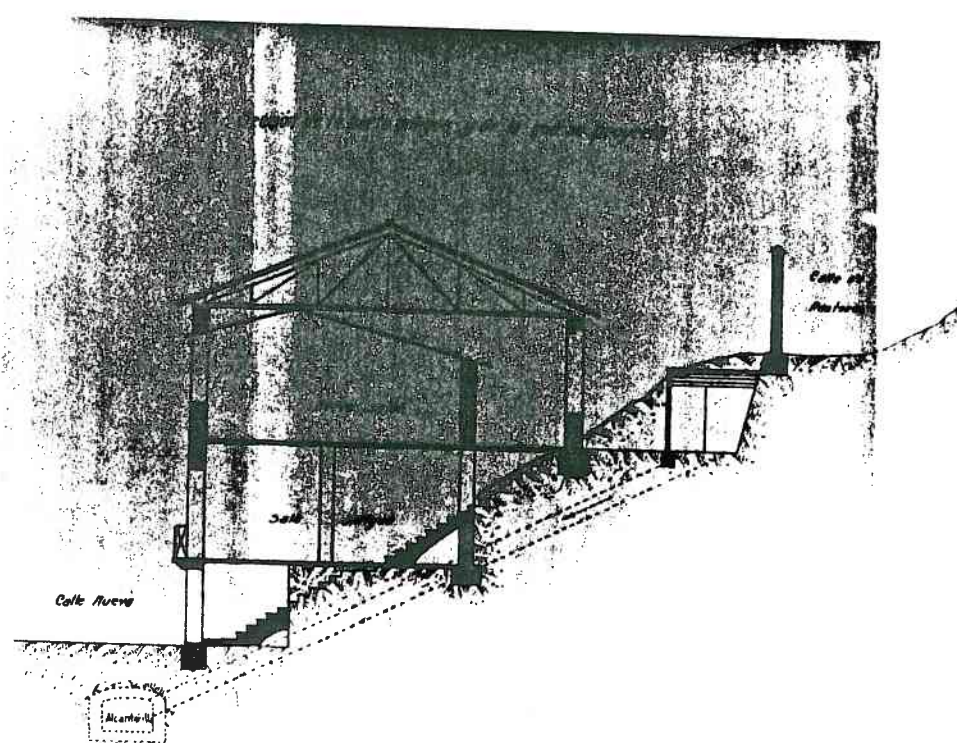




28 31/1
 Proyecto de dos viviendas para maestros
 Septiembre 1928.
 Copia azul.
 Alzado, seccion y plantas E: 1/100.

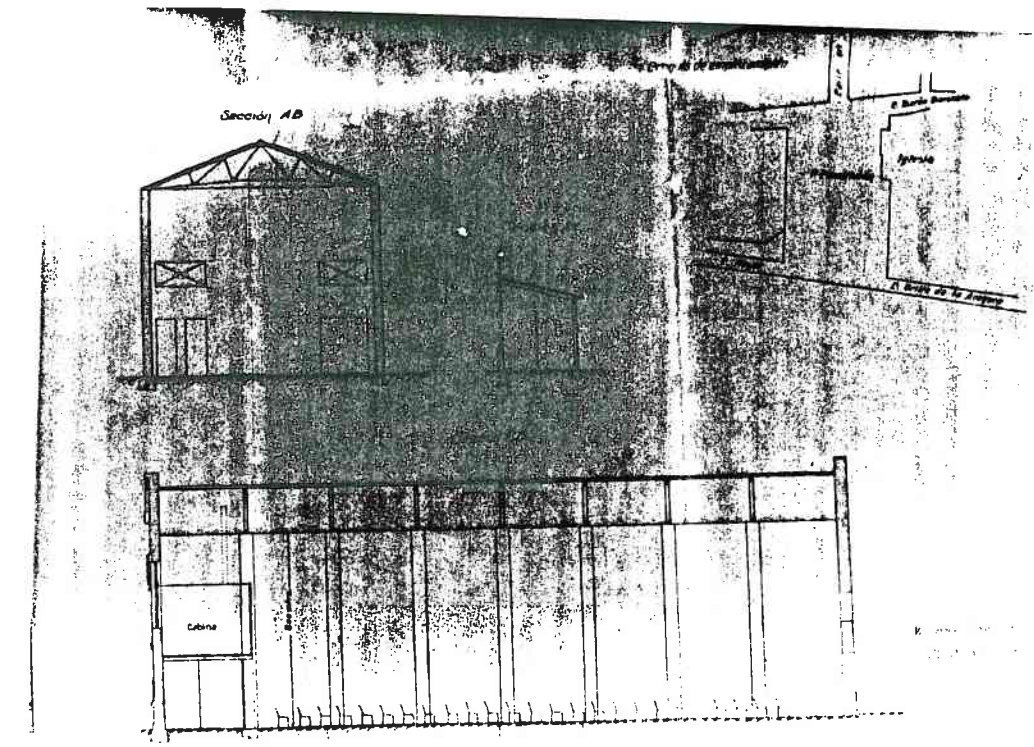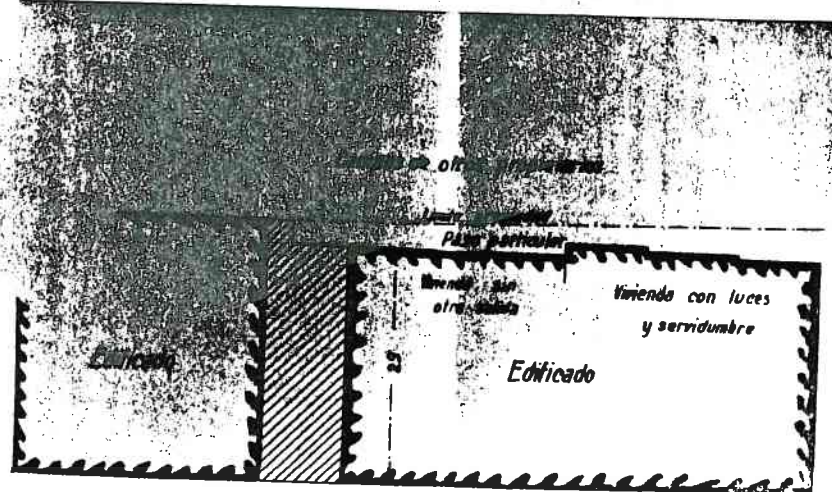
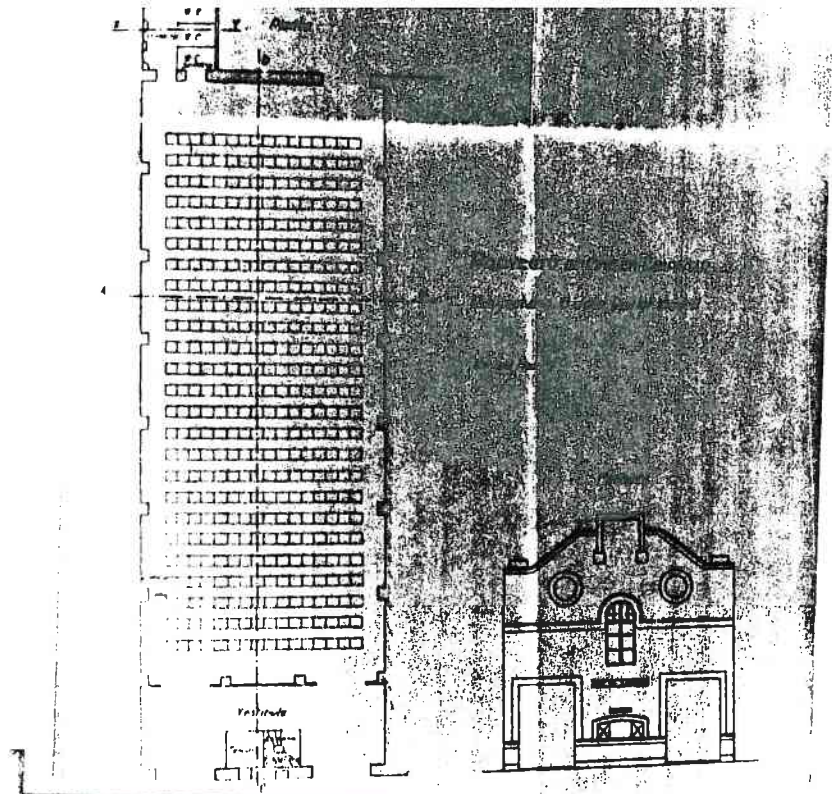


0216 28 32/1
 Proyecto de cine en Campanar para V. Guillot. Diciembre 1928.
 Copia azul.
 Planta, alzado y secciones E: 1/100.

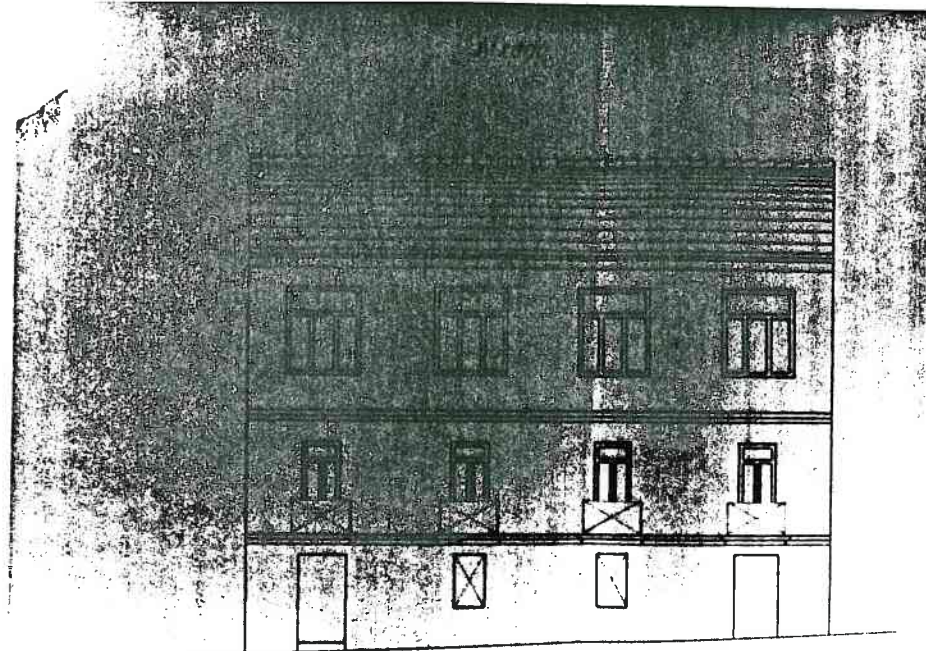


Calle Nueva

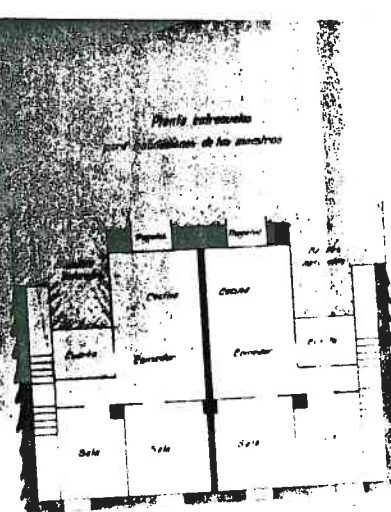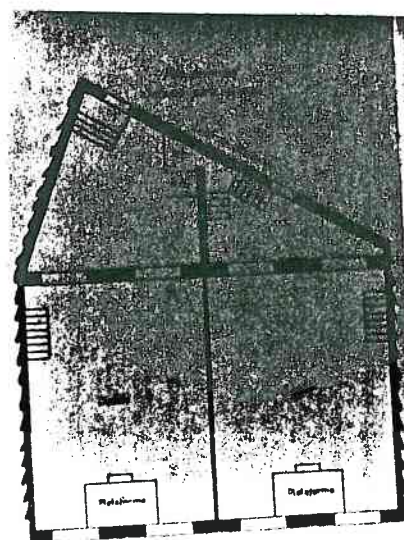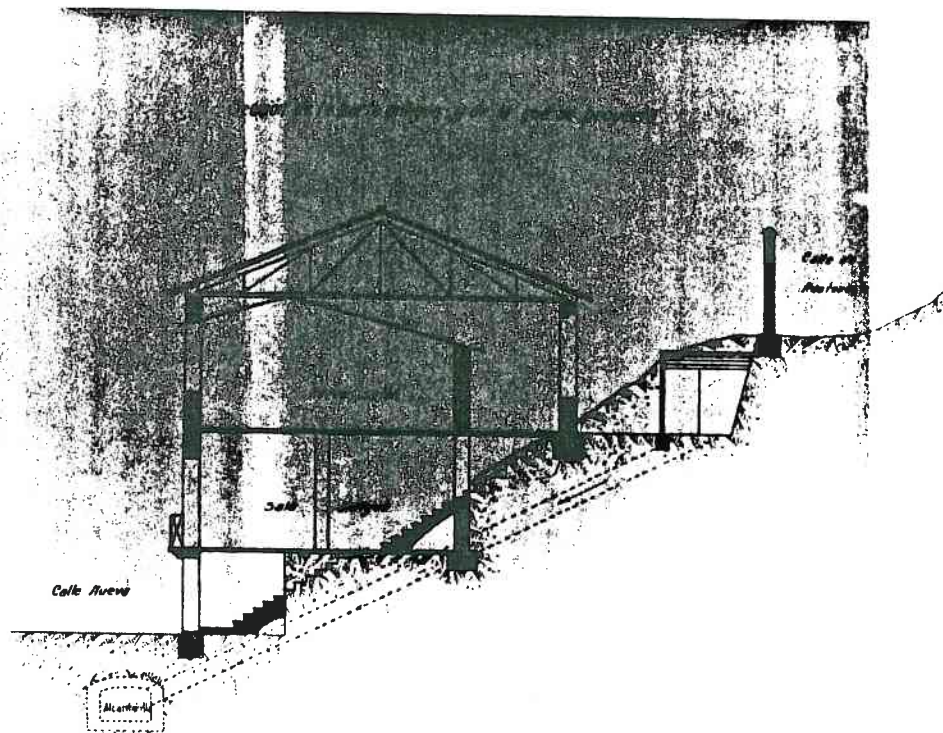

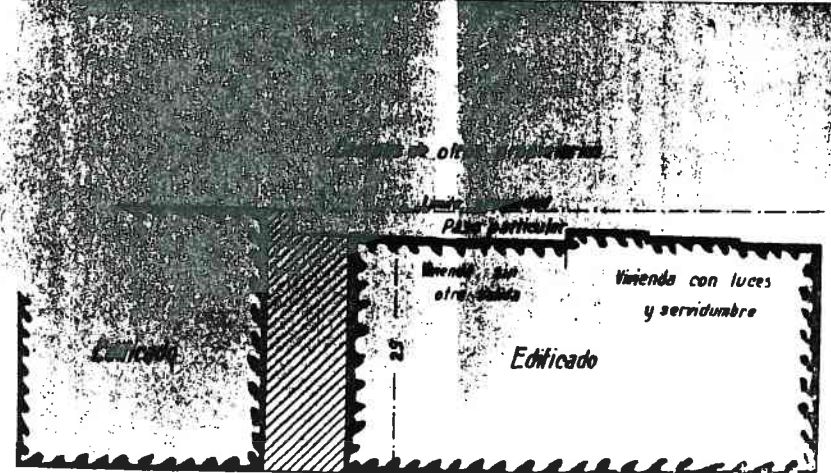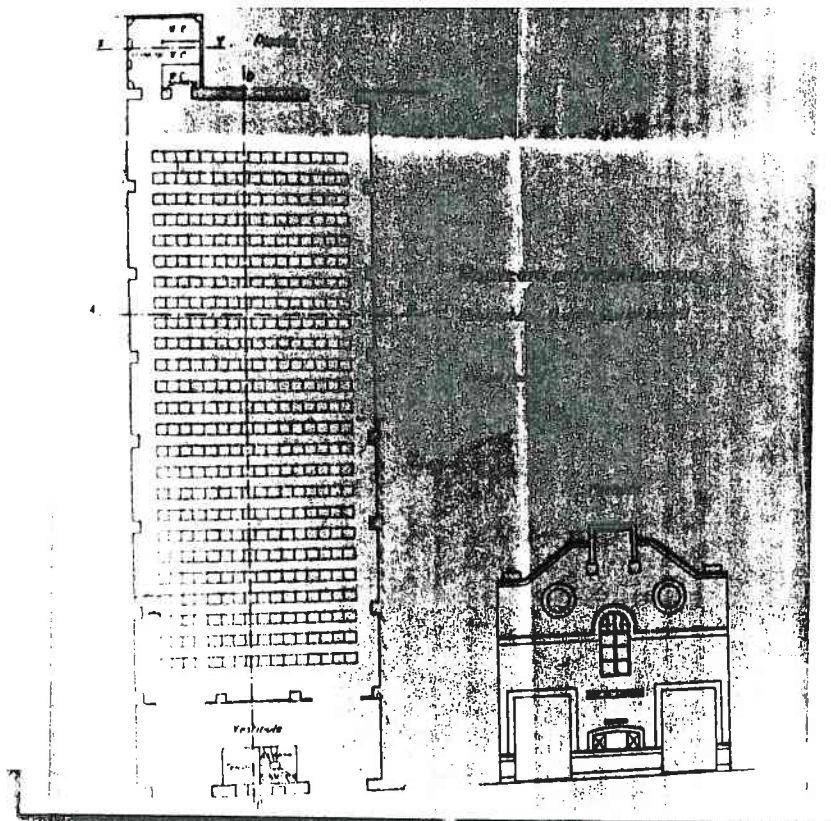

Calle en proyecto

Calle en proyecto


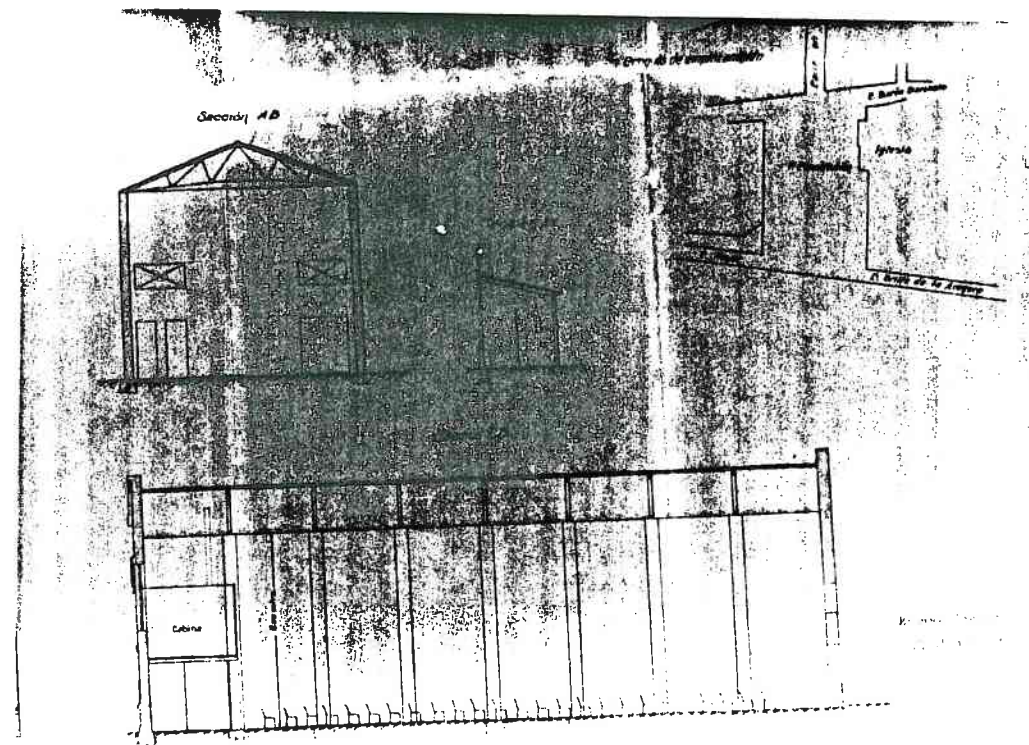


0216 28 32/1

Proyecto de cine en Campanar para V. Guillot. Diciembre 1928.



Copia azul.

Planta, alzado y secciones E: 1/100.

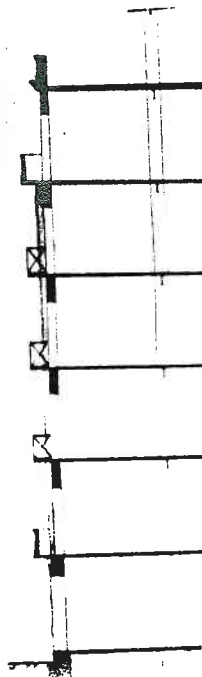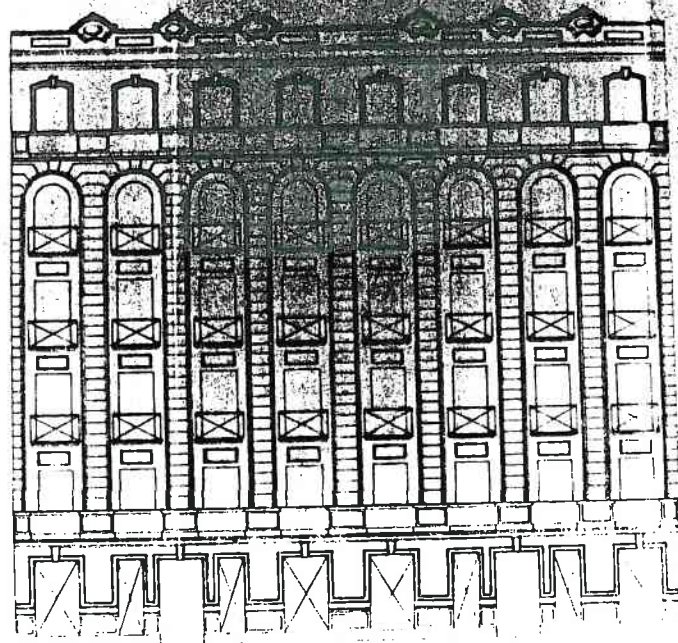

PLANTA BAJA

PLANTA P.º/º

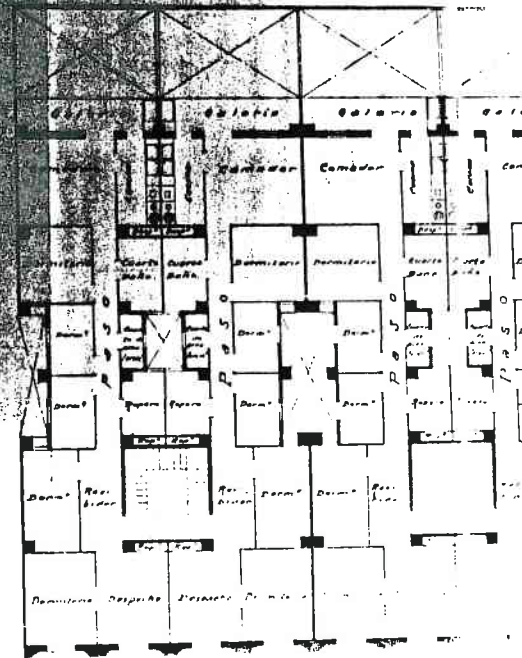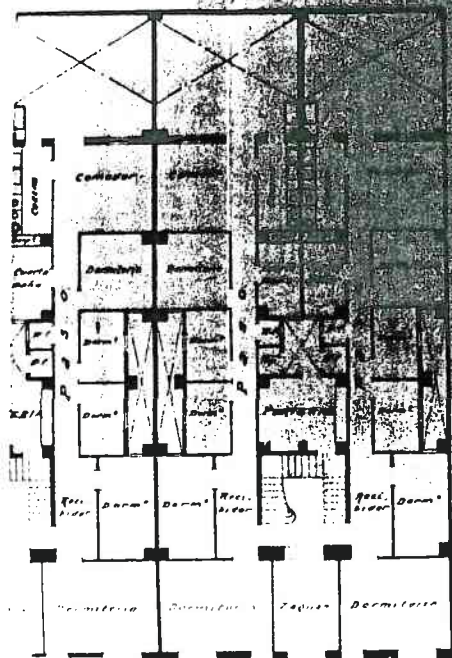


0224 28 33/1

Proyecto de casa-vivienda para F. Chulia en la c/Matias Perello 15 y 17. Diciembre 1928.

Copia azul.


Alzado, seccion y plantas E: 1/100.

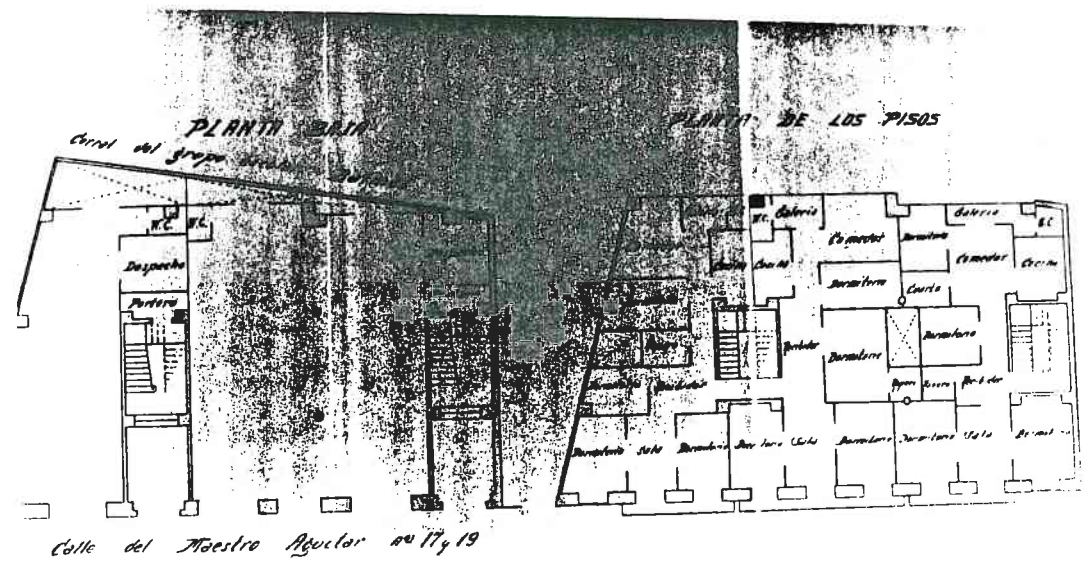

0244 29 34/1
 Construcción casa-vivienda para J. Castell en c/Maestro Aguilar
 17 y 19. Enero 1929.
 Copia azul.
 Plantas E: 1/100.

PROYECTO DE MATADERO PARA LA CIUDAD DE VALL DE UJO


Planta

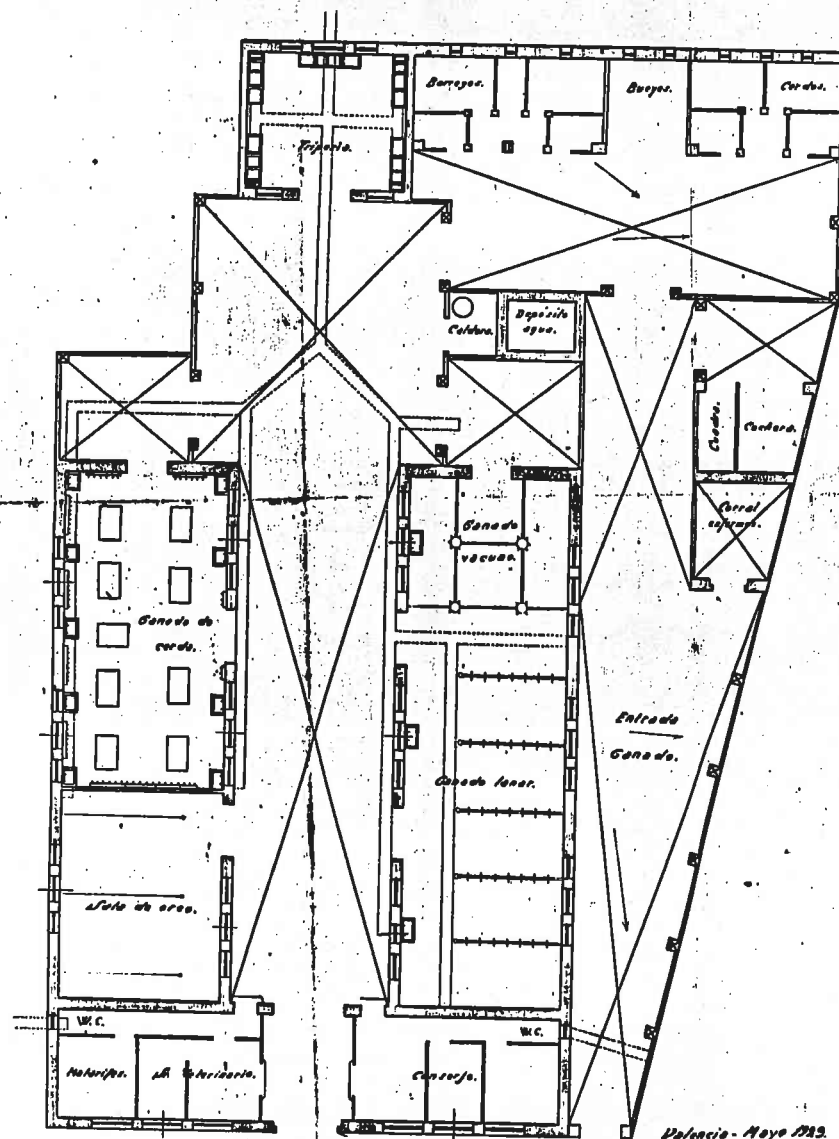

Valencia - Mayo 1929.
El Arquitecto:

Escala 1:100.

0248 29 35/1
Proyecto de matadero publico en Vall de Uxo.
Mayo 1929.
Original tela.
Planta E: 1/100.

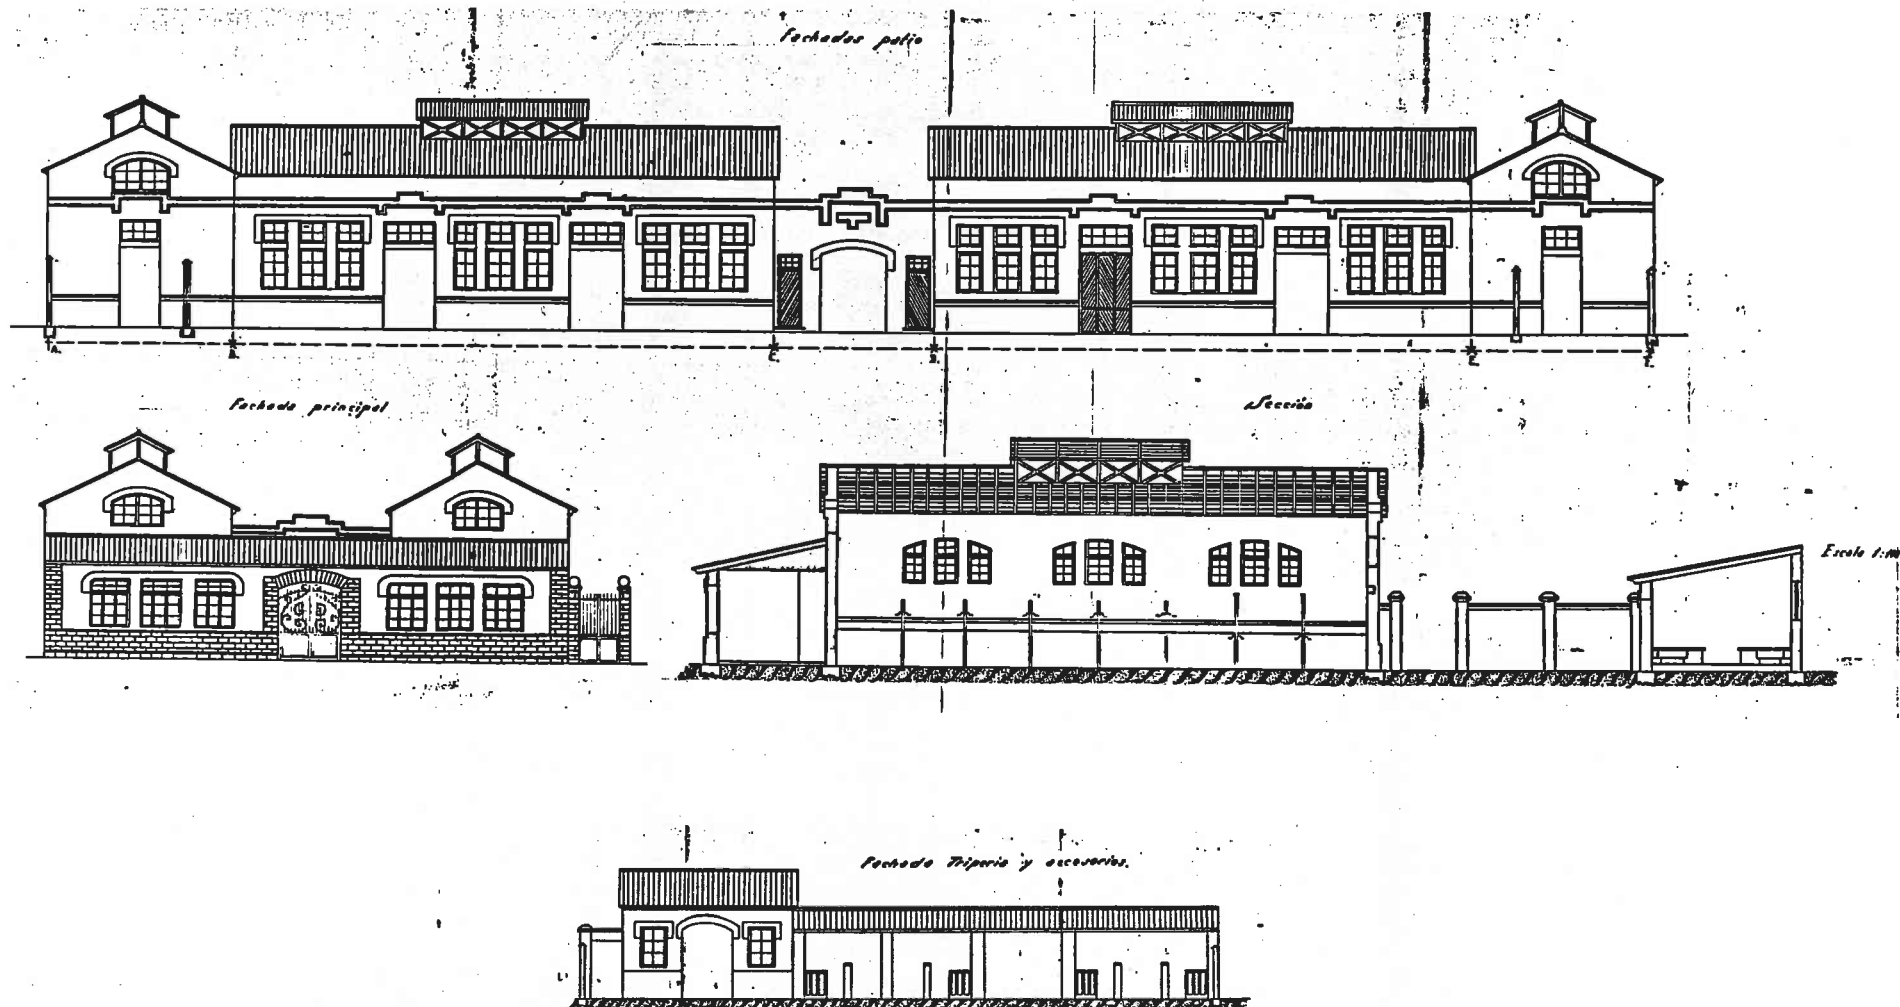


0248 29 35/2
 Proyecto de matadero publico en Vall de Uxo.
 Mayo 1929.
 Original tela.
 Alzados E: 1/100.




Fachada Principal


Proyecto de Matadero
Publico para la
ciudad de
Vall de Uxo

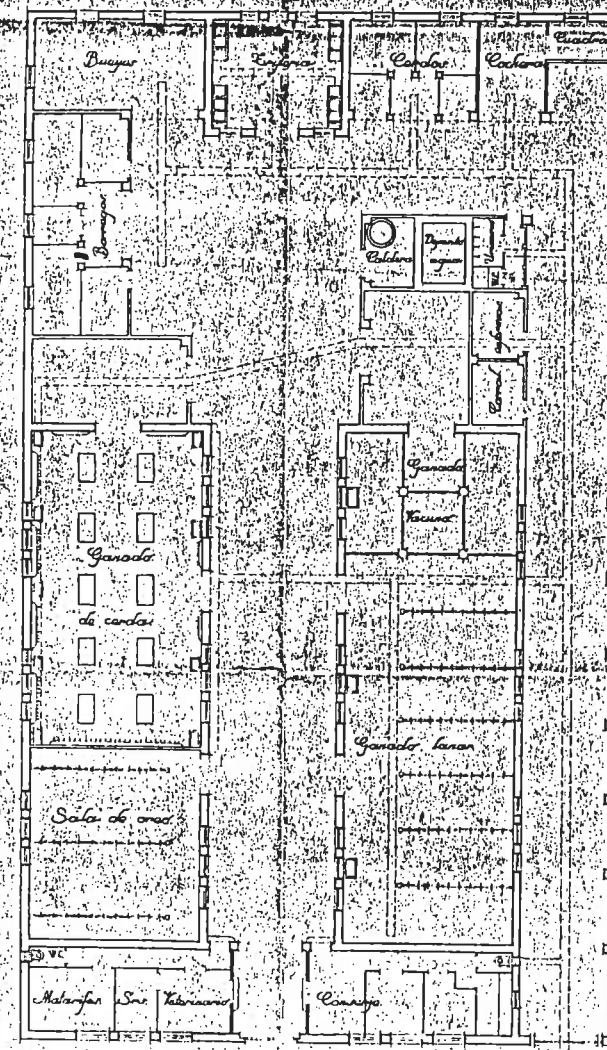

Planta

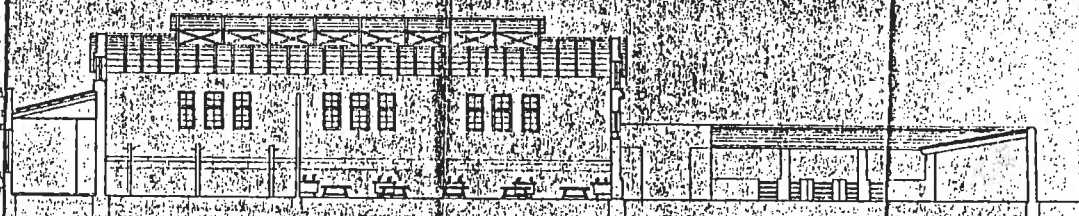

Seccion

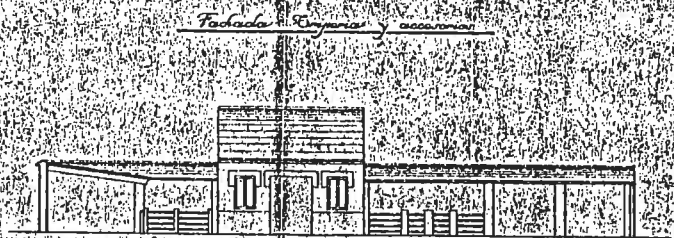

Fachada Ingresa y aserreria






Fachada principal

Escala 1:100.

Vitoria Diciembre de 1937.


El Arquitecto

0248 29 35/3
Proyecto de matadero publico en Vall de Uxo.
Diciembre 1937.
Copia.
Planta, alzados y seccion E: 1/100.

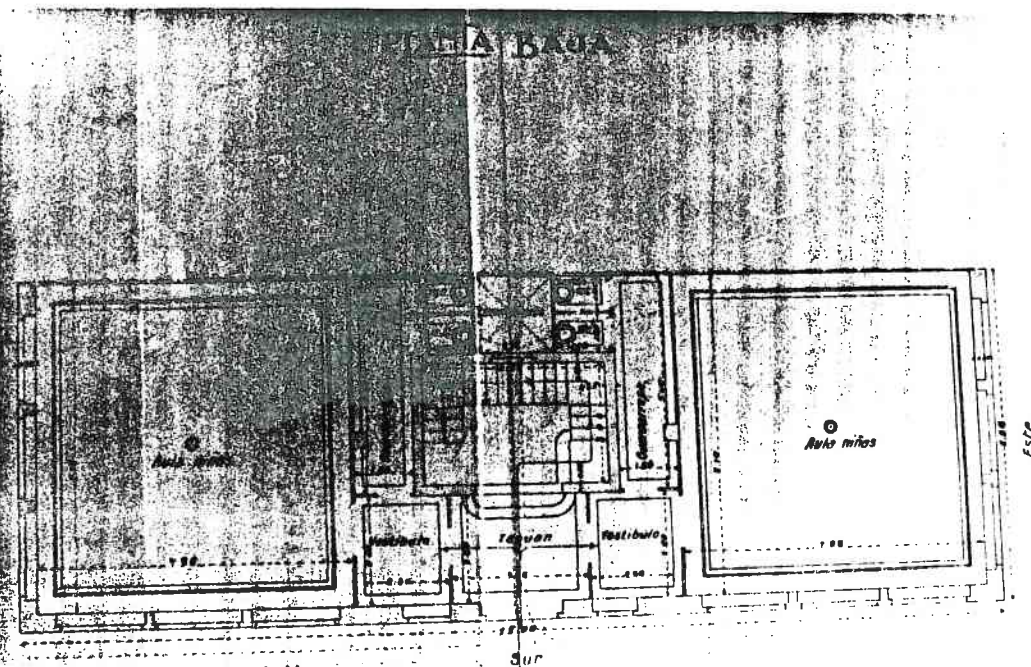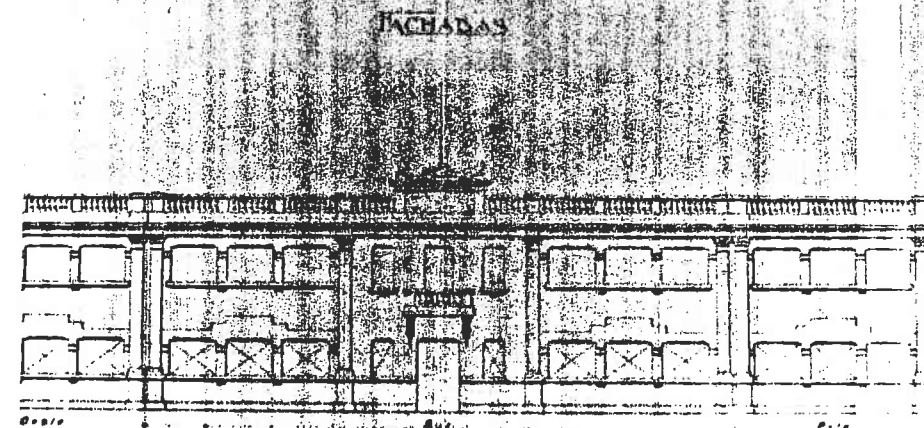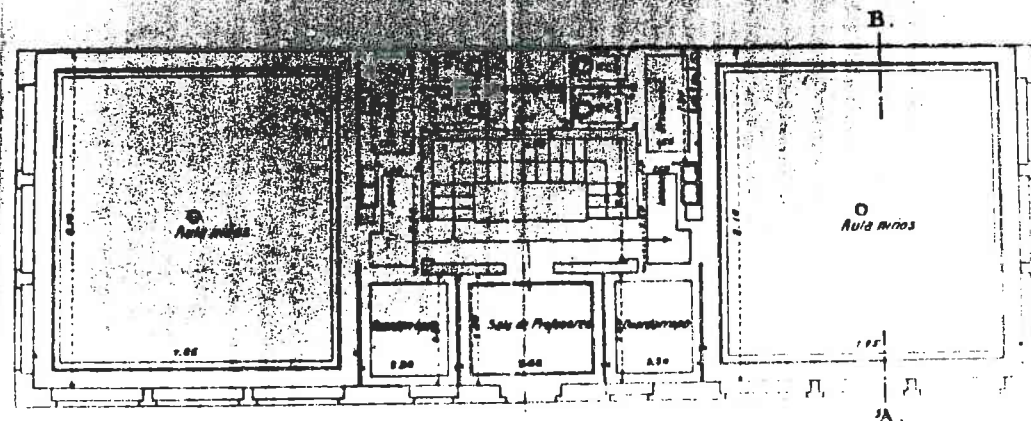


0262 29 36/1
 Proyecto de casas baratas en el Grao "La casa del Marinero".
 Mayo 1929.
 Copia azul. Escuela. Proyecto de Luis Criado.
 Planta y fachadas E: 1/100.



ALZADO

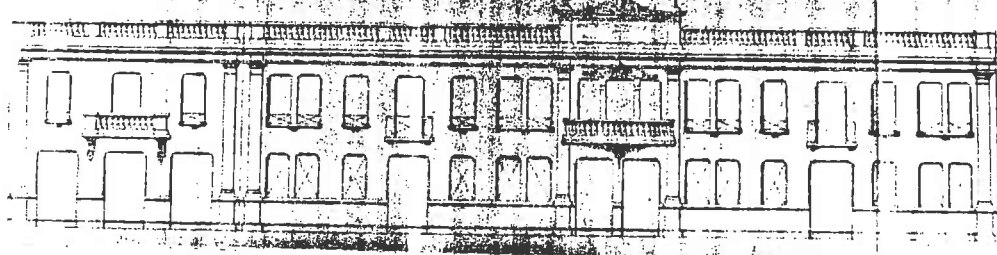

PLANTA BAJA

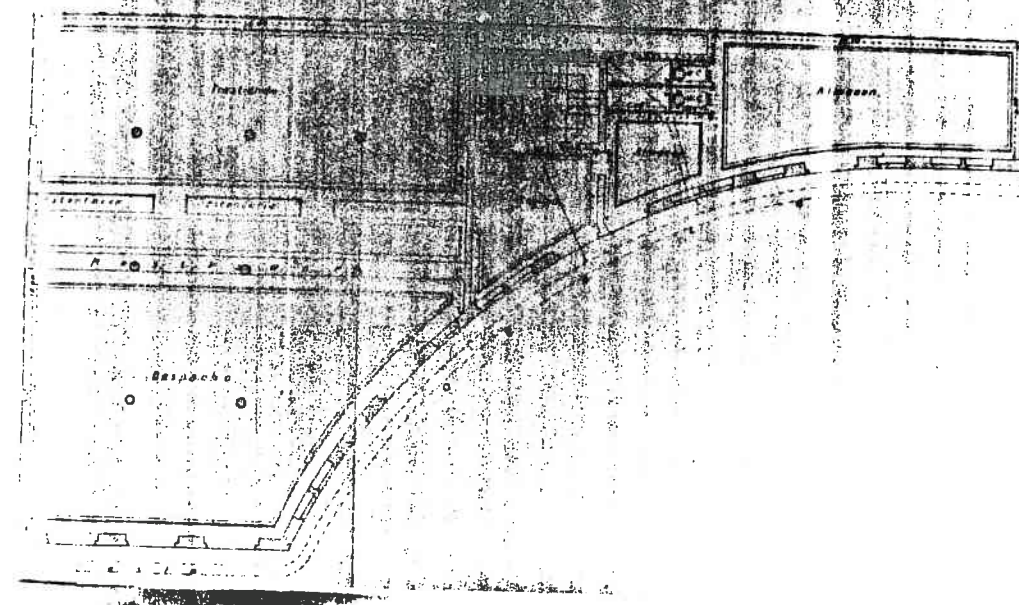


PLANTA ALTA

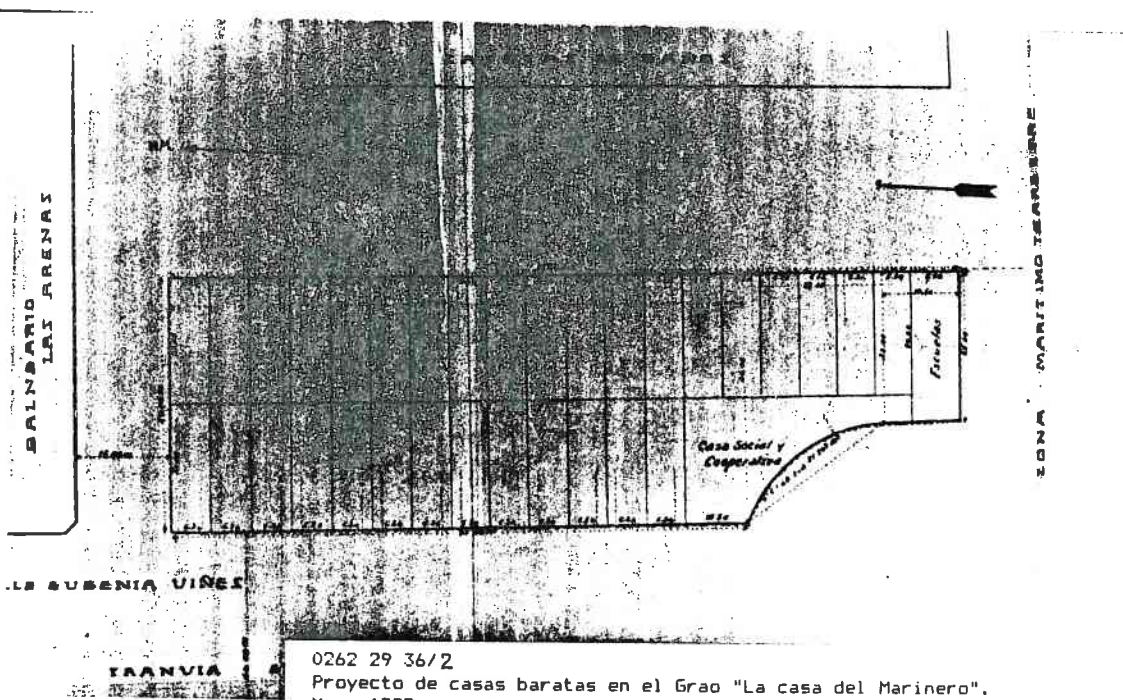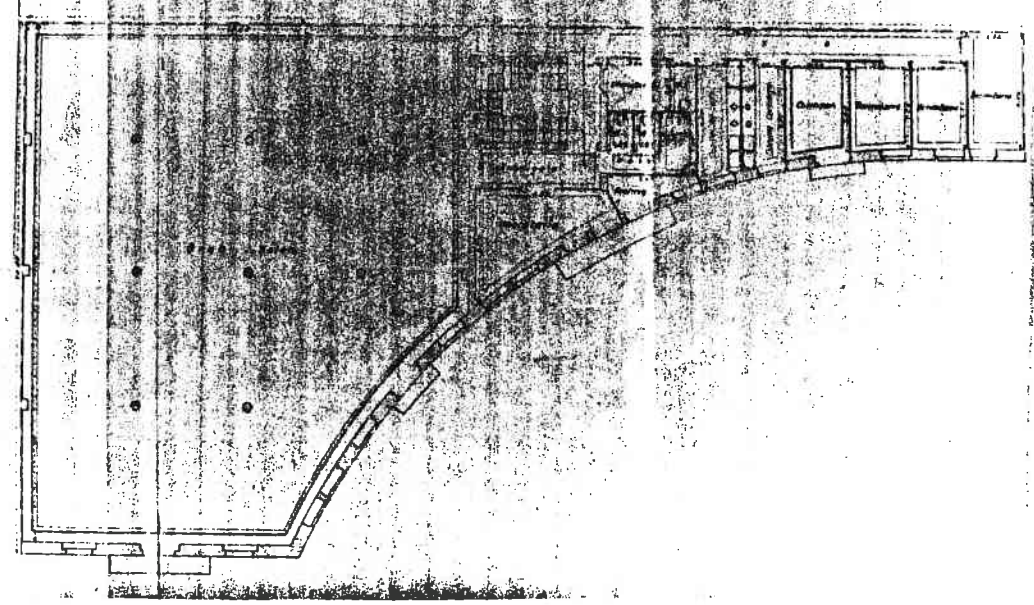


0262 29 36/2
 Proyecto de casas baratas en el Grao "La casa del Marinero".
 Mayo 1929.
 Copia azul. Casa social. Proyecto de Luis Criado.
 Alzado, plantas y emplazamiento E: 1/100.


FACHADAS

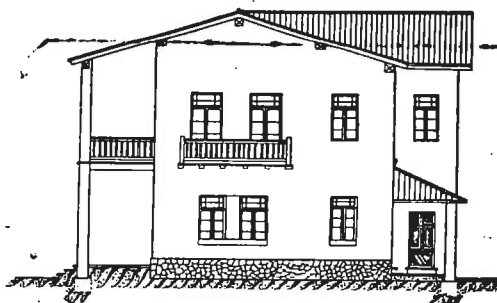


A

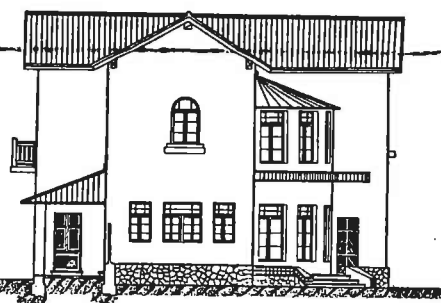

B

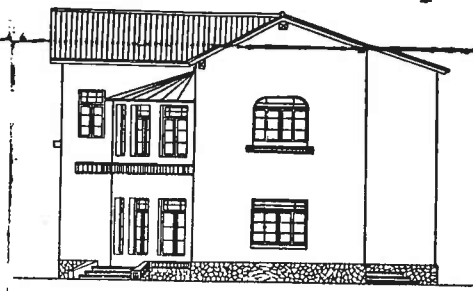

C

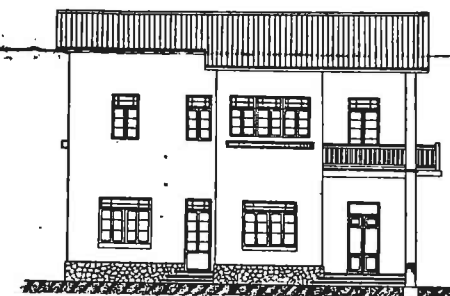

D


A

Planta noble.

Planta piso




Planta cubierta.

Emplezamiento.

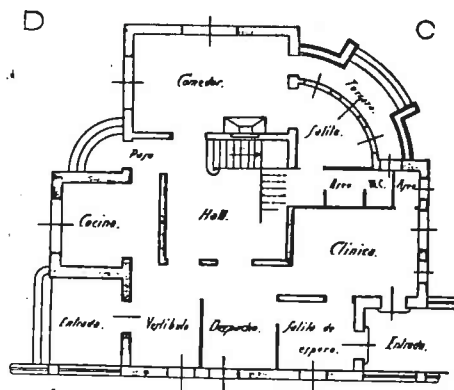


A

B

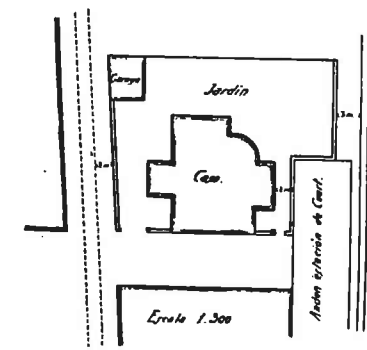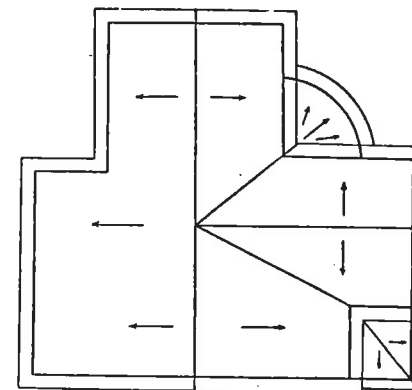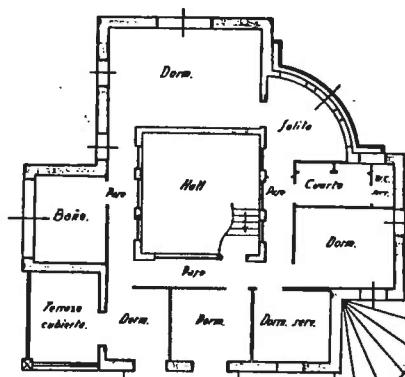

SECCION

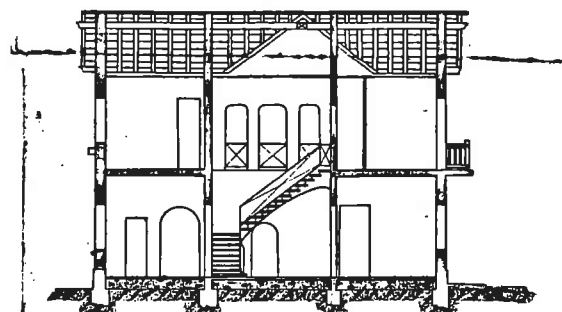




0277 29 37/1

Proyecto de chalet para E. G. Raga en Cuart cerca estacion F.C.



Junio 1929.

Original tela.



Alzados, plantas y seccion E: 1/100.

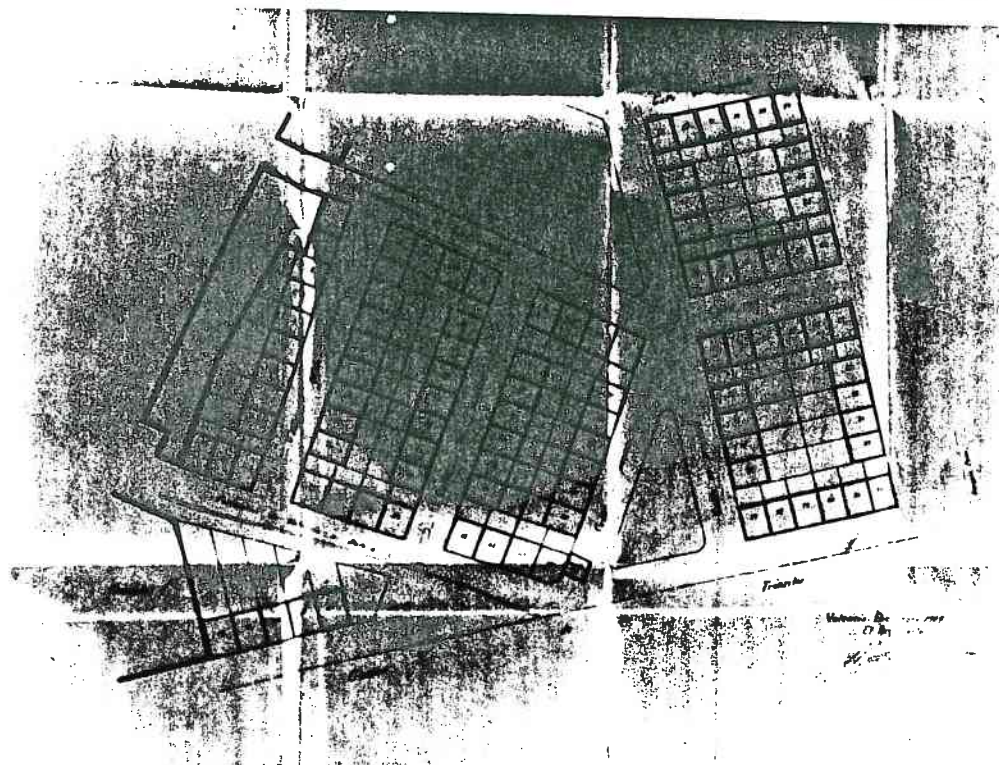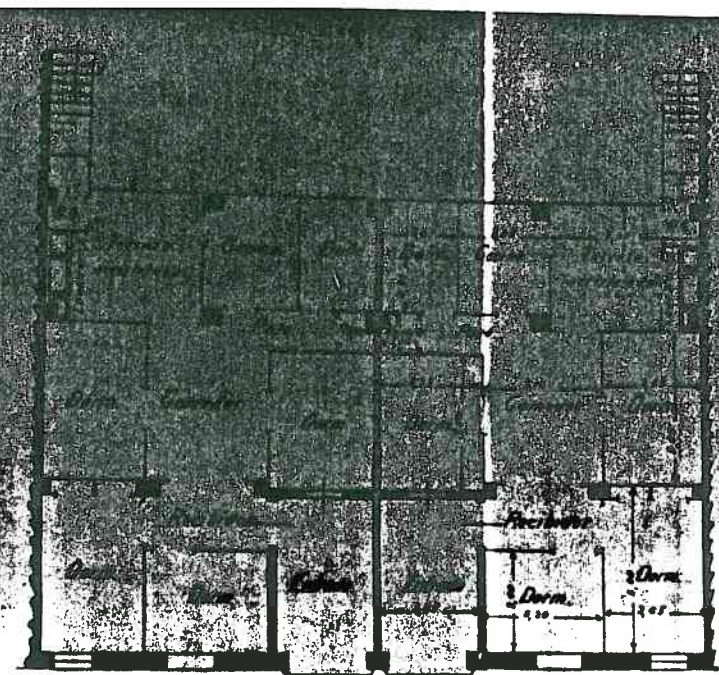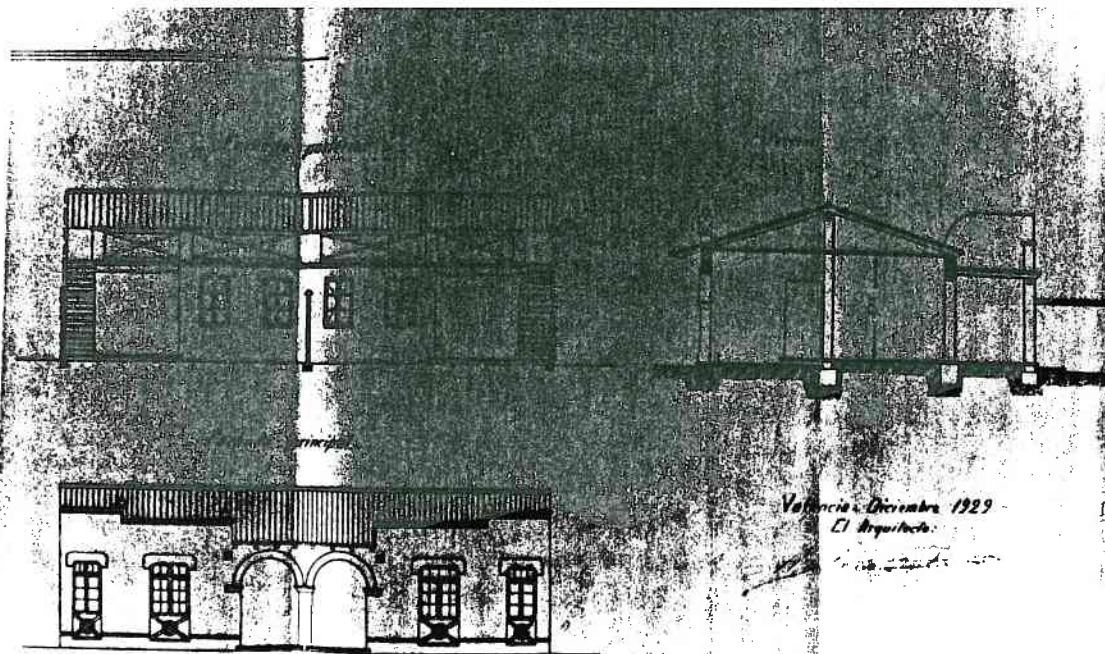

0301 29 38/1 -
Proyecto de casas baratas cop. Cervantes. Diciembre 1929.
Copia azul.
Planta, fachadas, seccion y conjunto E: 1/100 y 1/1000.

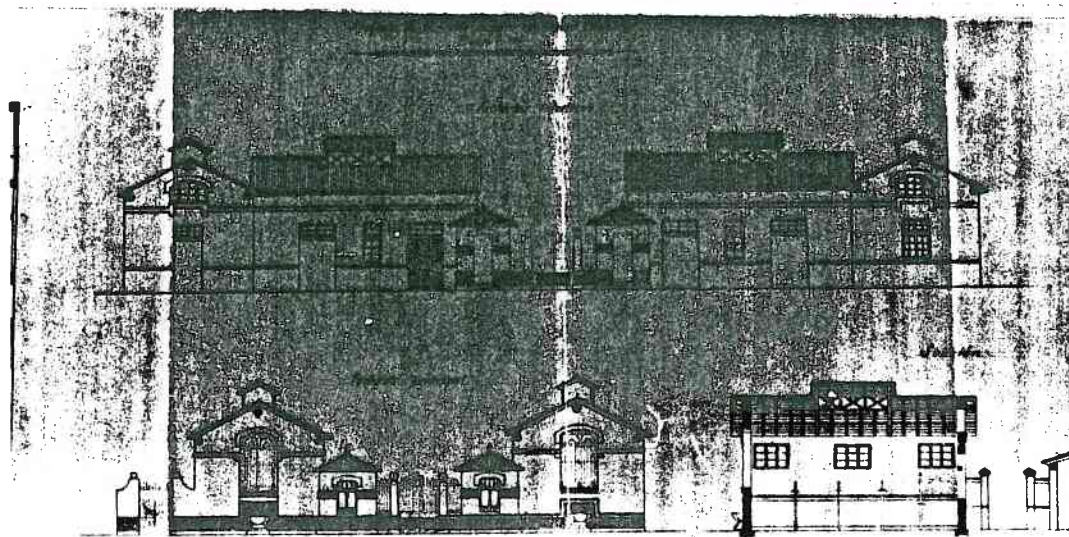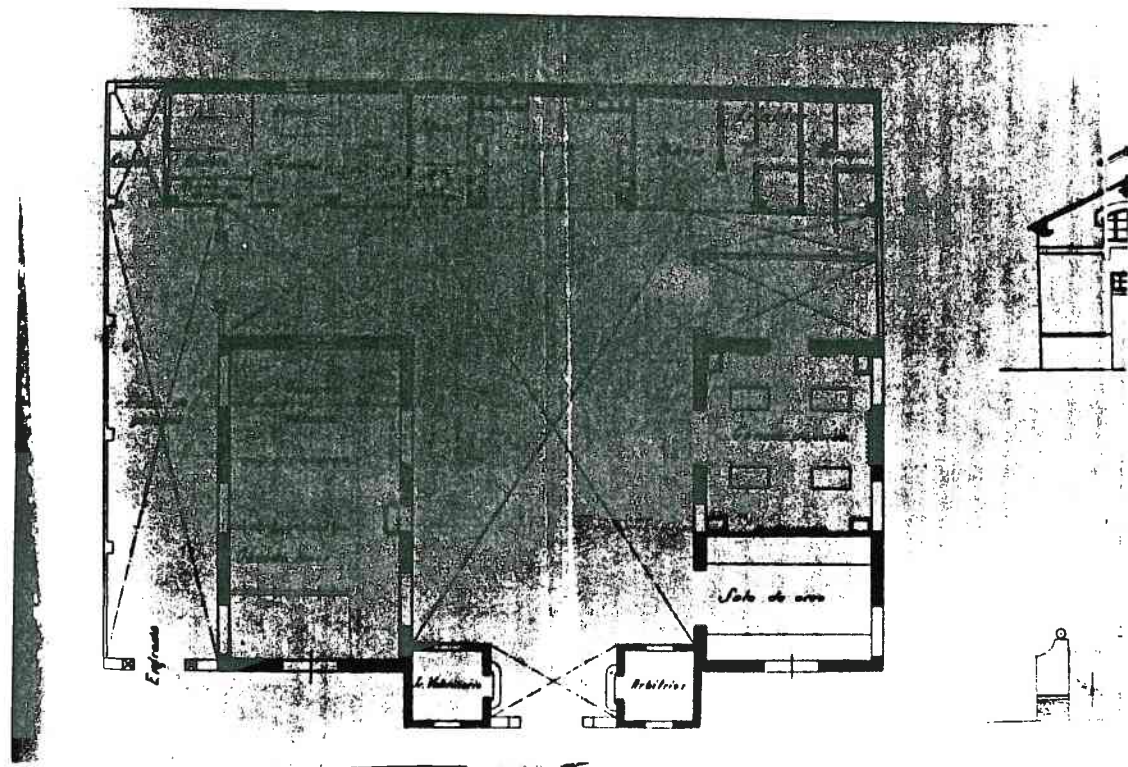

0306 29 40/1
 Proyecto de matadero publico en Mogente. Noviembre 1929.
 Copia azul.
 Planta y alzados E: 1/100.

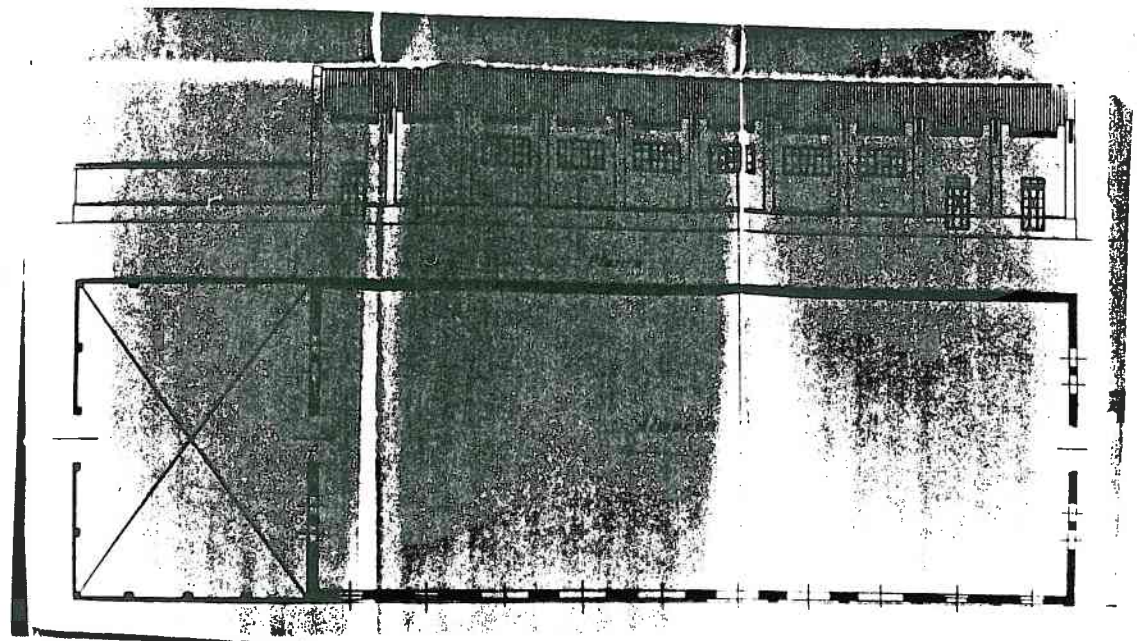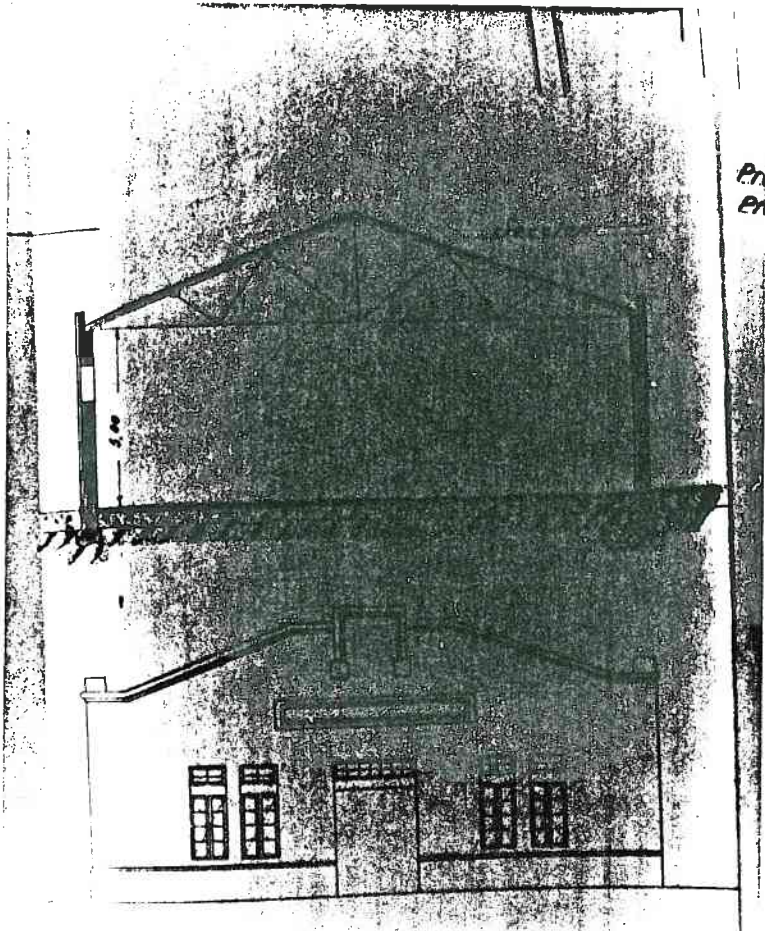


0342 30 41/1
 Proyecto de almacen para J. Beltran en Moncada cerca de la
 estacion. Febrero 1930.
 Copia azul.
 Planta, alzado y seccion E: 1/100.

13

4. Fernando Vega

350
35

Proyecto de decoración interior en la pta.
de la casa de la C. la F. de Vega

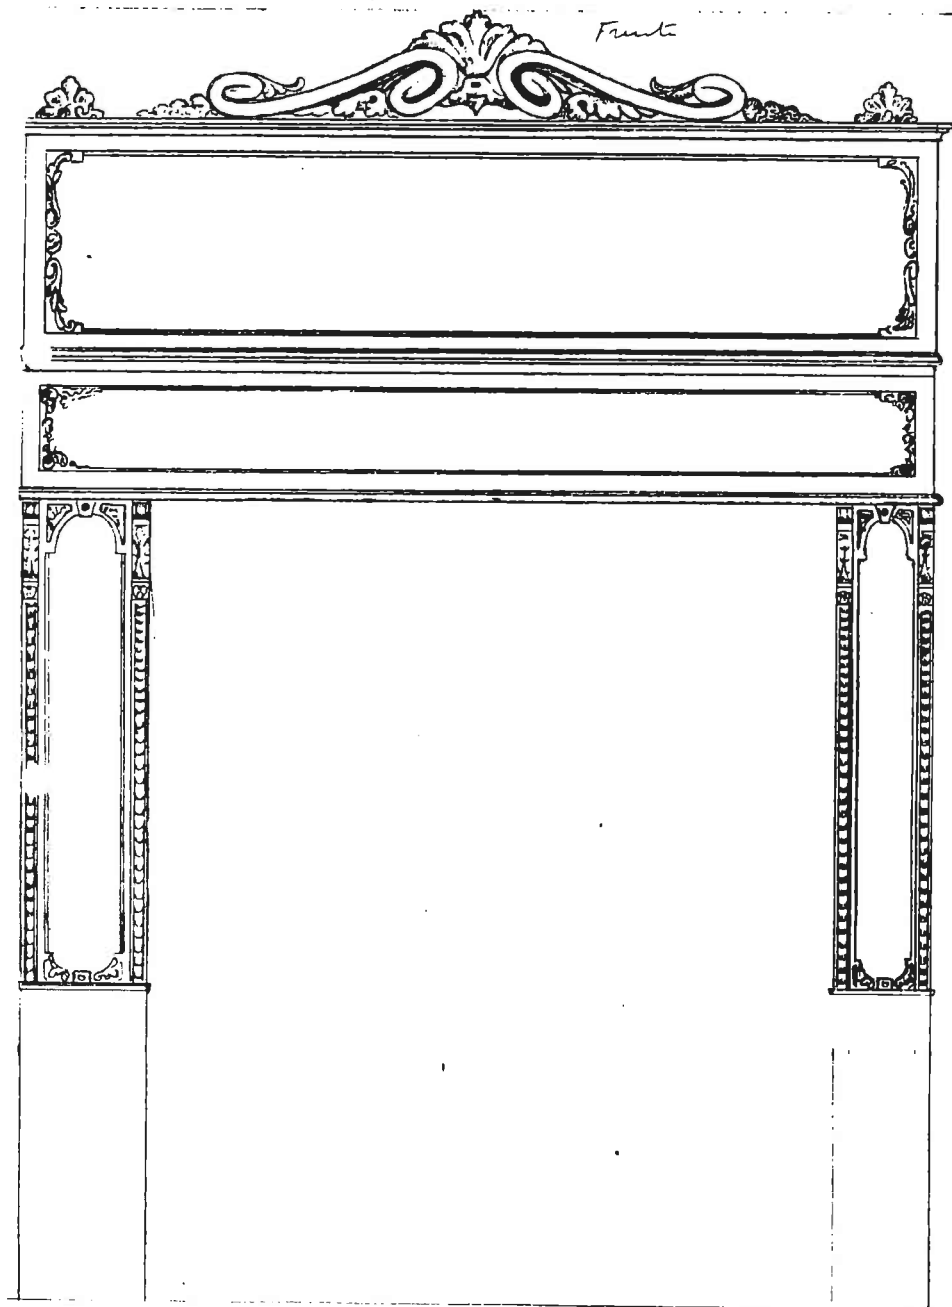

Perfil




0350 29 42/1
Decoracion para F. Vega . Abril 1930.
Original.
Frente y perfil E: 1/20.

Proyecto de reforma de la casa n.º 12-17 de la Calle Juan B. Llovera, Grao


Propietario: Don Vicente Garcia Domate

Escala: 1/100


Fachada

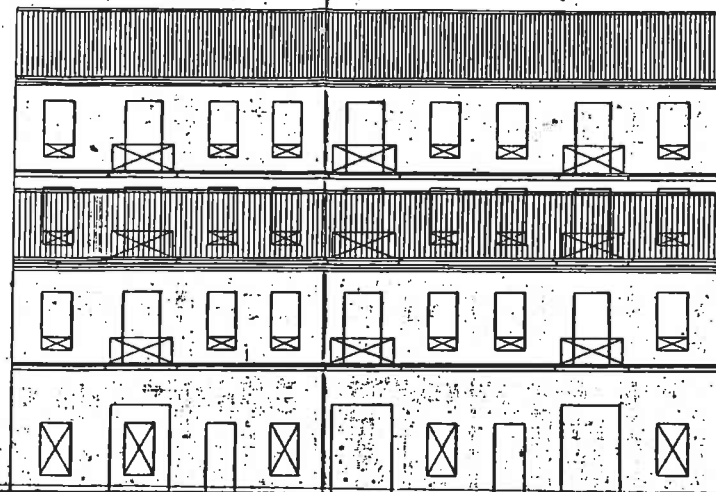

Seccion

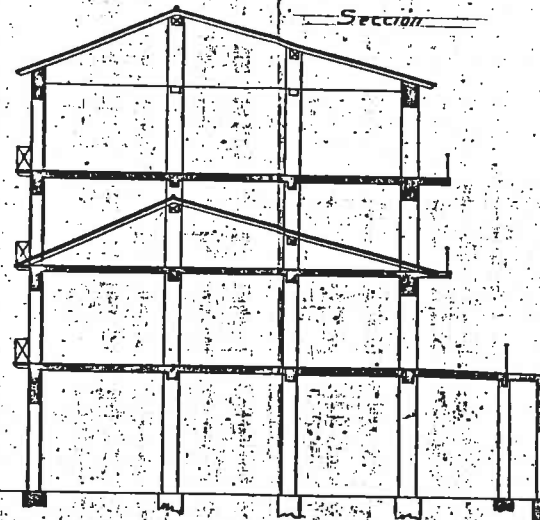


Planta

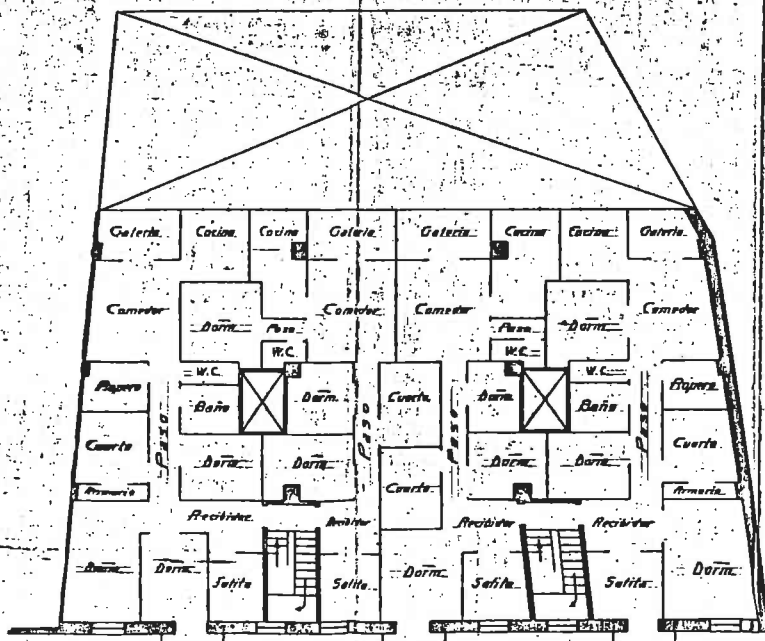

Emplazamiento

Escala: 1/1000

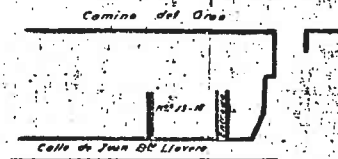

Valencia, 28 Marzo 1931

L. Arquitecto

Manuel Pons

0362 30 43/1


Reforma de casa para V. Garcia en el Grao. Marzo 1931.

Original tela.


Planta, seccion, alzado y emplazamiento E: 1/100 y 1/1000.




Fachadas

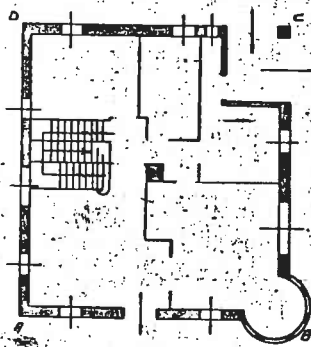

Planta baja

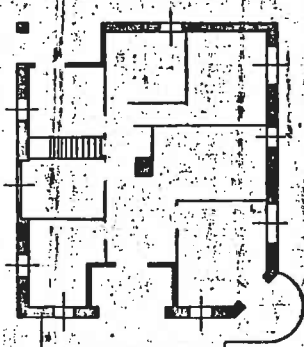

Planta piso

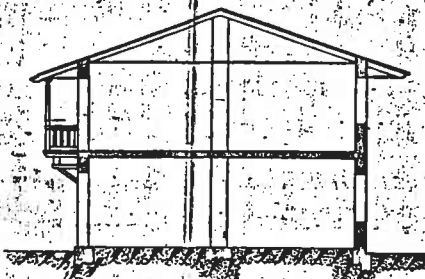

Seccion

Proyecto de reforma de chalet en Rocafort

Propietario Don Jose G. Donato

Escala 1:100

Valencia 17 Marzo 1931

P. Arquitecto


Manuel Pons

0363 30 44/1


Chalet para J. Garcia Donato en Rocafort. Marzo 1931.

Original tela.

Planta, alzados y seccion E: 1/100.

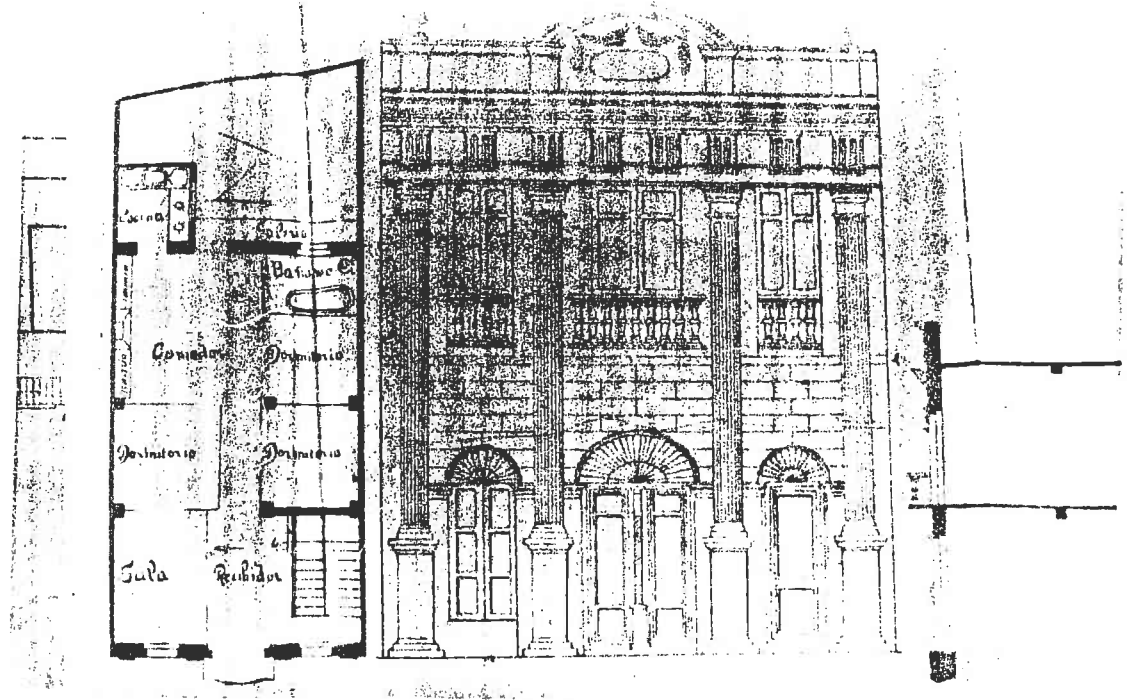

PROYECTO ORIGINAL DE OTRO ARQUITECTO

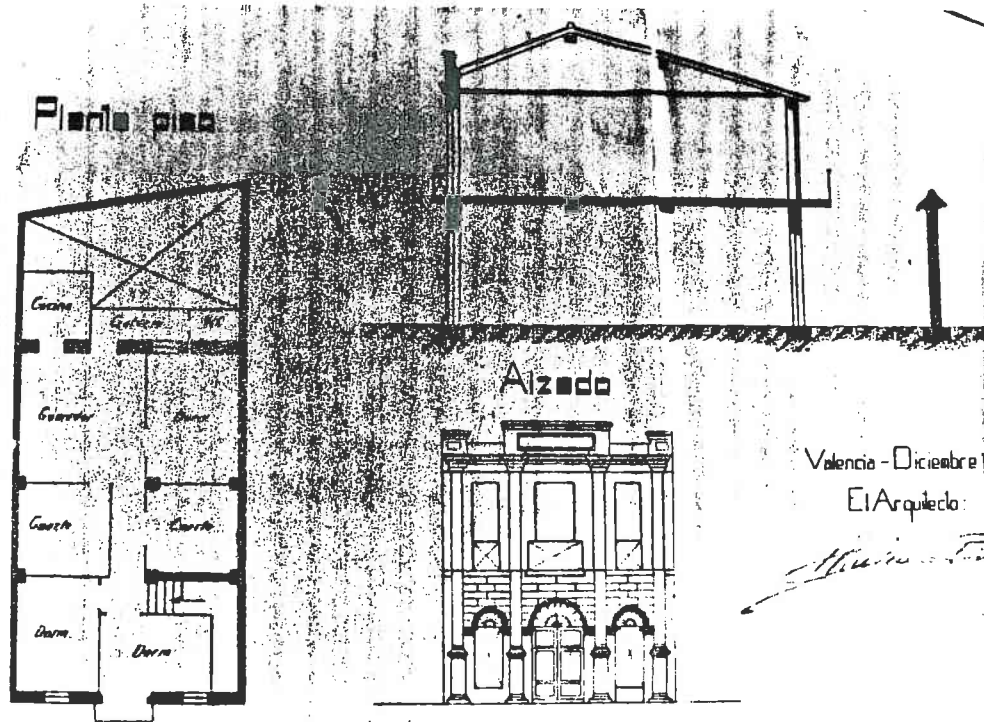

Valencia - Diciembre 1


El Arquitecto:

0376 30 45/1


Reforma de clinica para T. Diaz en Moncofar. Diciembre 1930.

Copia azul.

Planta, alzado v seccion E: 1/100.

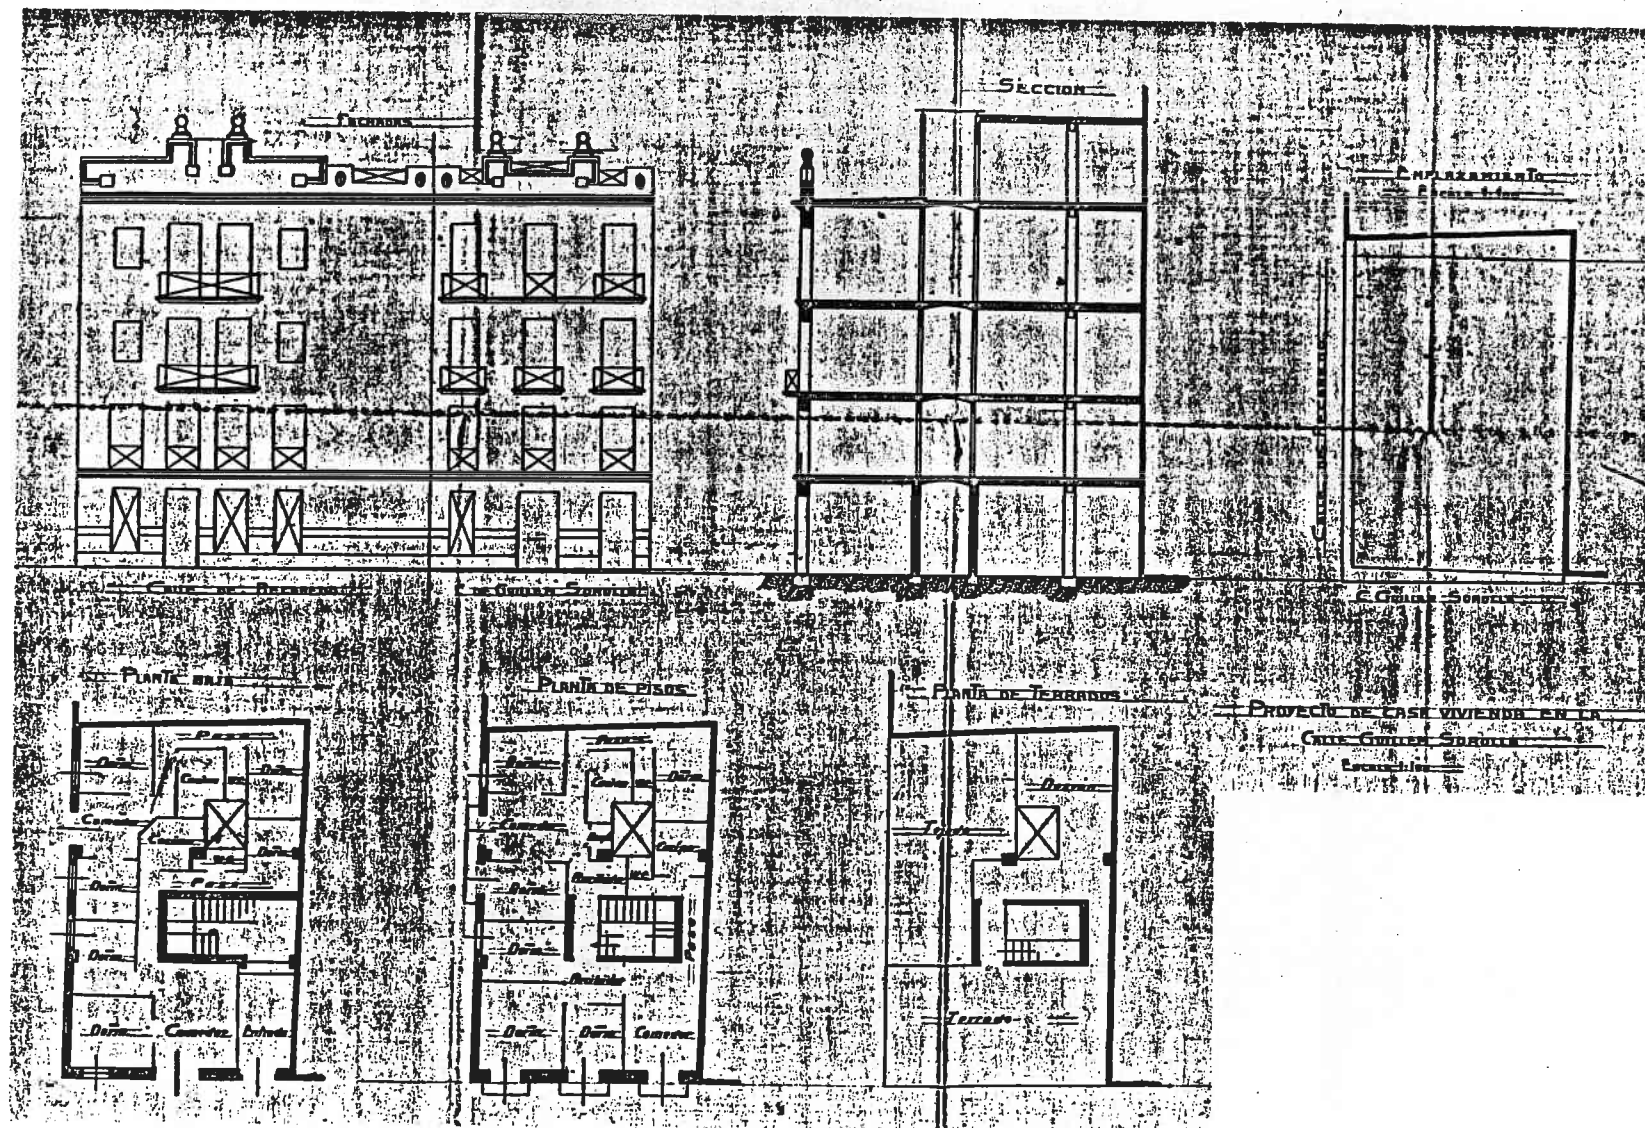

0389 30 46/1
 Proyecto de casa-vivienda para M. Peset en c/Guillen Sorolla.
 Original tela.Reforma.
 Fachada, plantas, seccion y emplazamiento E: 1/100.

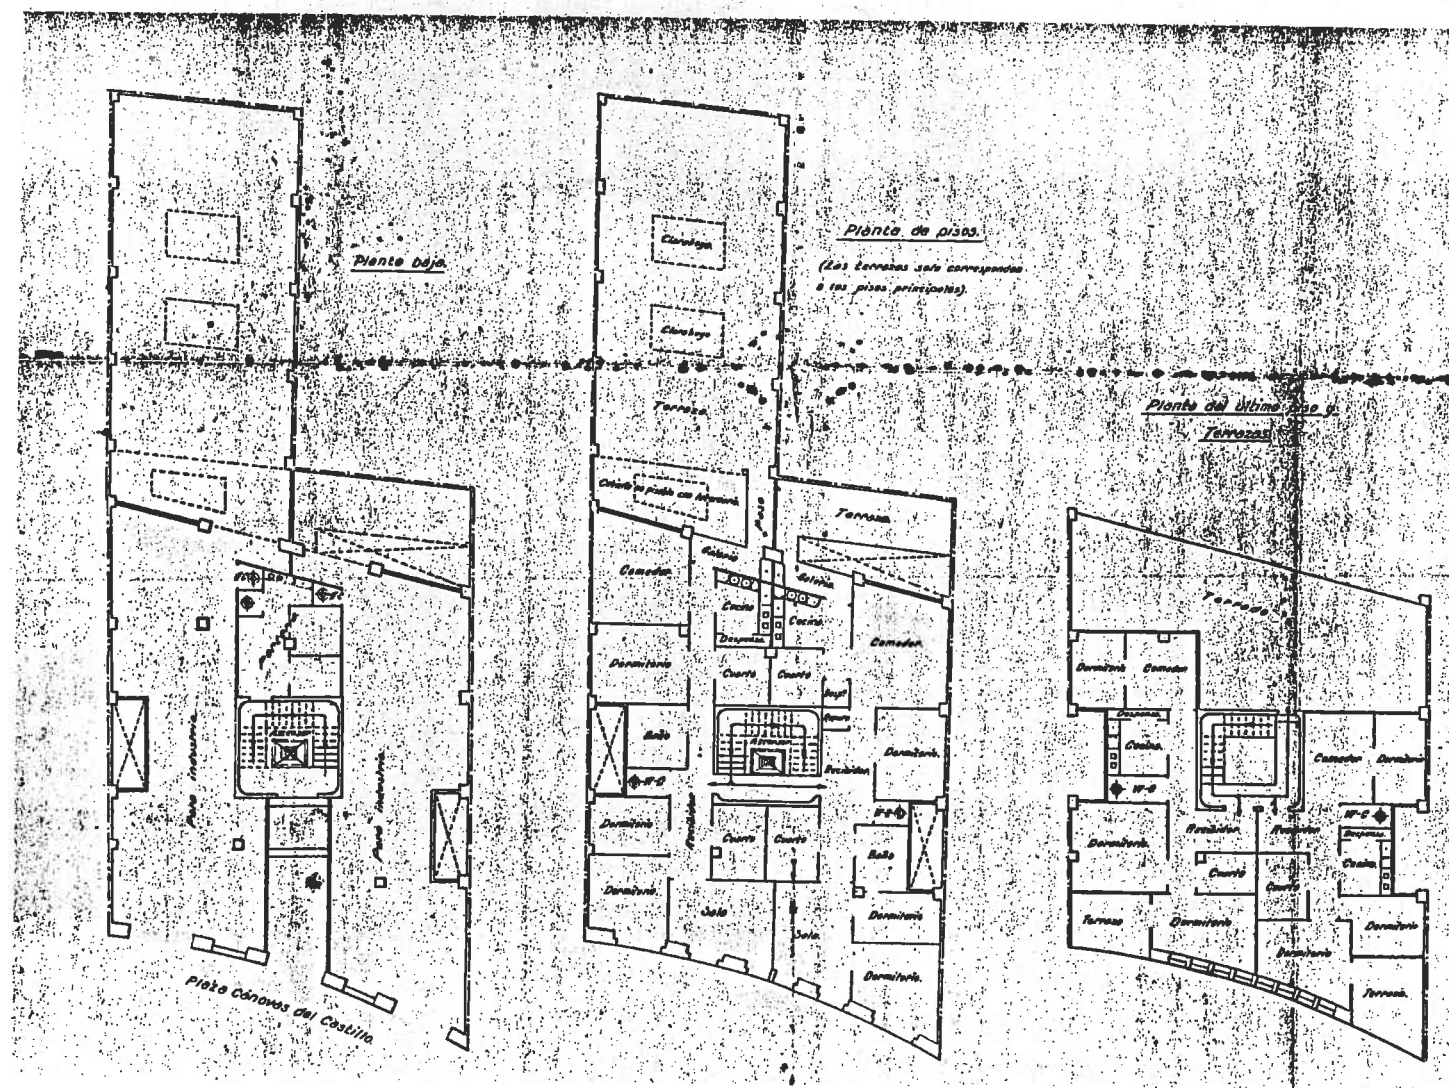


0392 31 47/1

Medicion de proyecto de A. Llombart. Enero 1931.


Original tela.

Plantas E: 1/100.


Fachada.

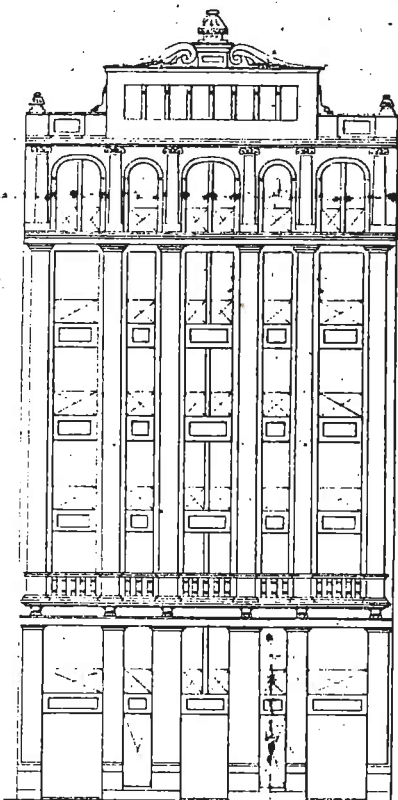

Sección.

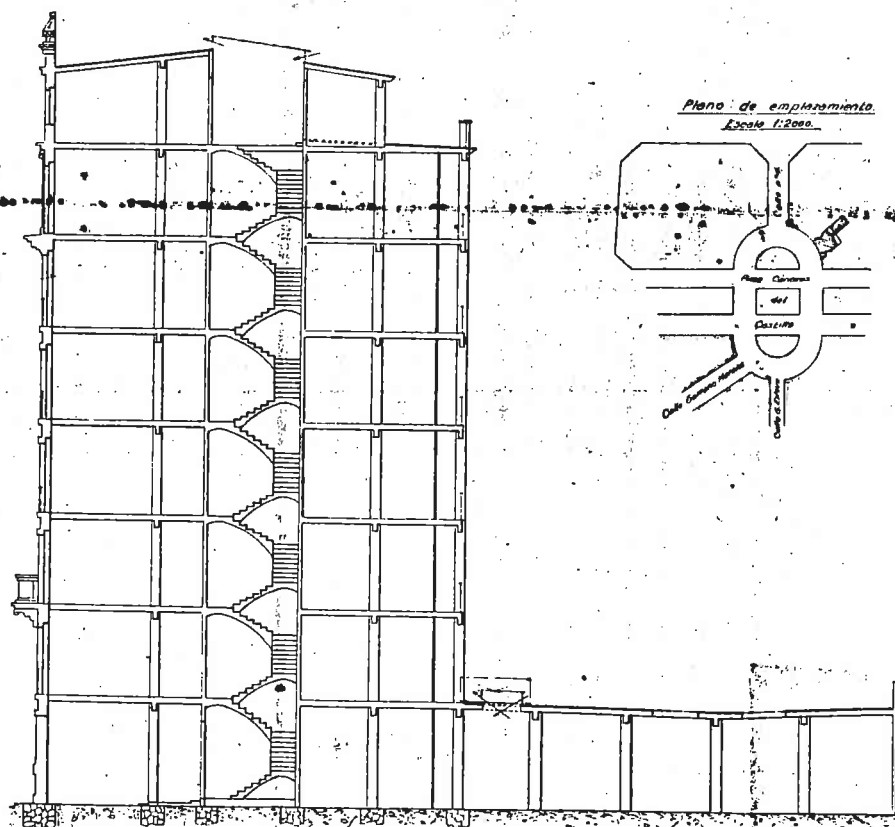

Plano de emplazamiento.
Escala 1:2000.

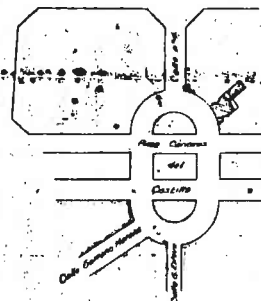

Escala 1:100

Planos: Enero de 1931.

El Arquitecto



Antoni Llobart

0392 31 47/2


Medición de proyecto de A. Llobart. Enero 1931.

Original tela.




Fachada, sección y emplazamiento E: 1/100 y 1/2000.

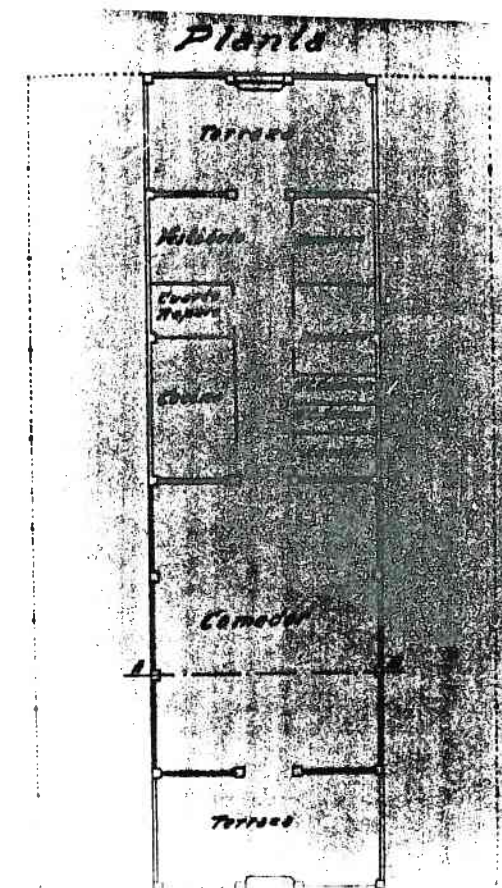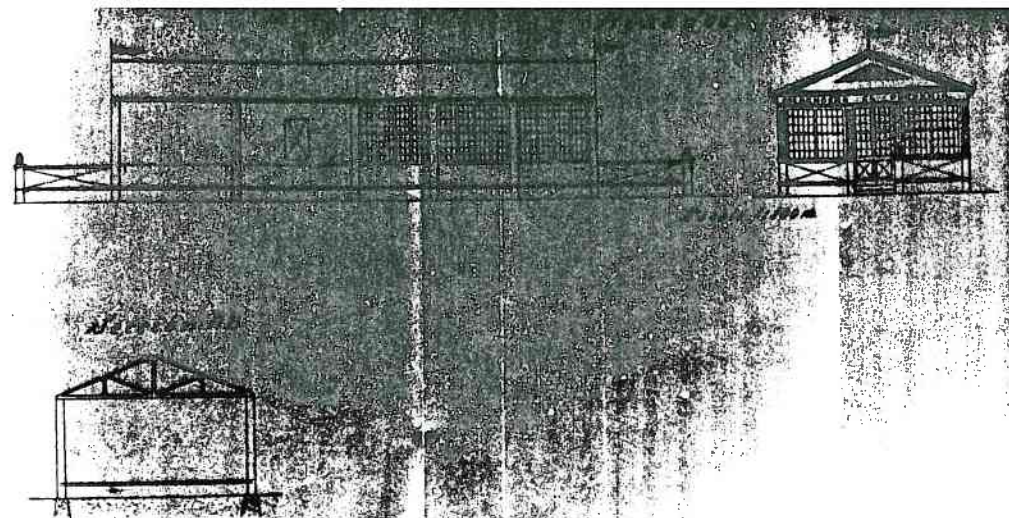

0399 31 48/1
 Proyecto de merendero para P. Navarro en Nazaret.
 Febrero 1931.
 Copia azul.
 Planta, seccion y alzado E: 1/100 y 1/1000.

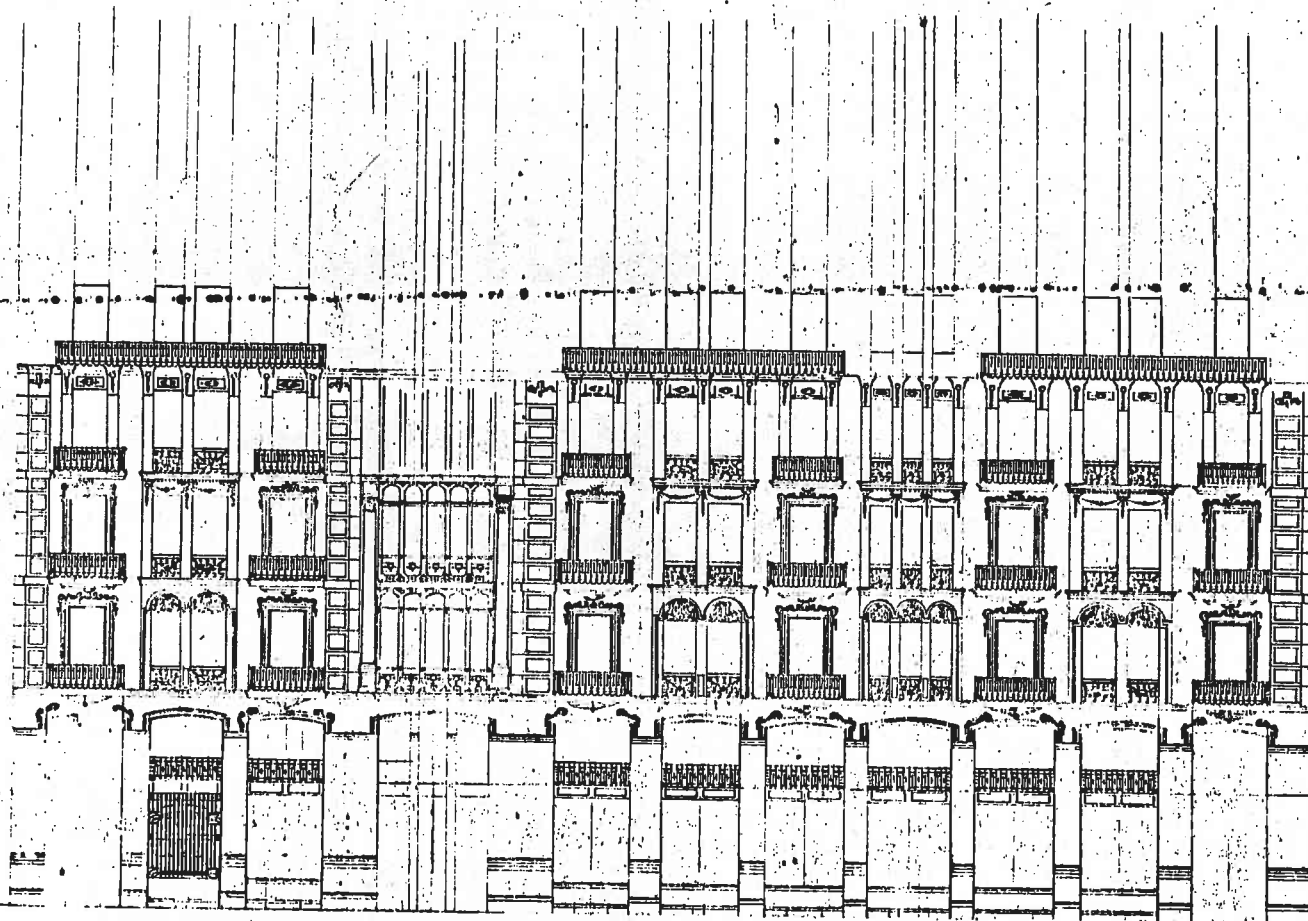

0401 31 49/1
Proyecto de ampliacion del Hotel Reina Victoria. Febrero 1931.
Lapiz sobre papel opaco.
Alzado E: 1/100.

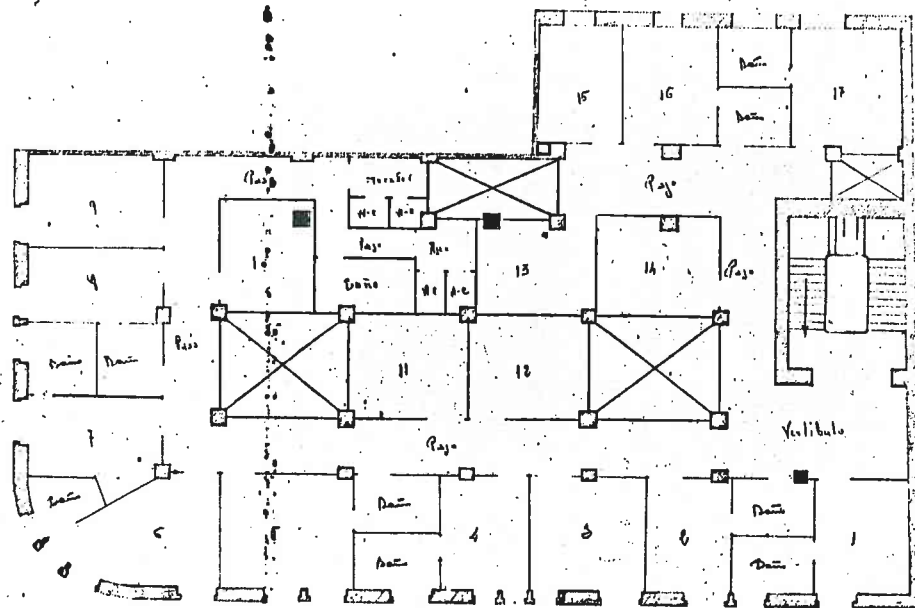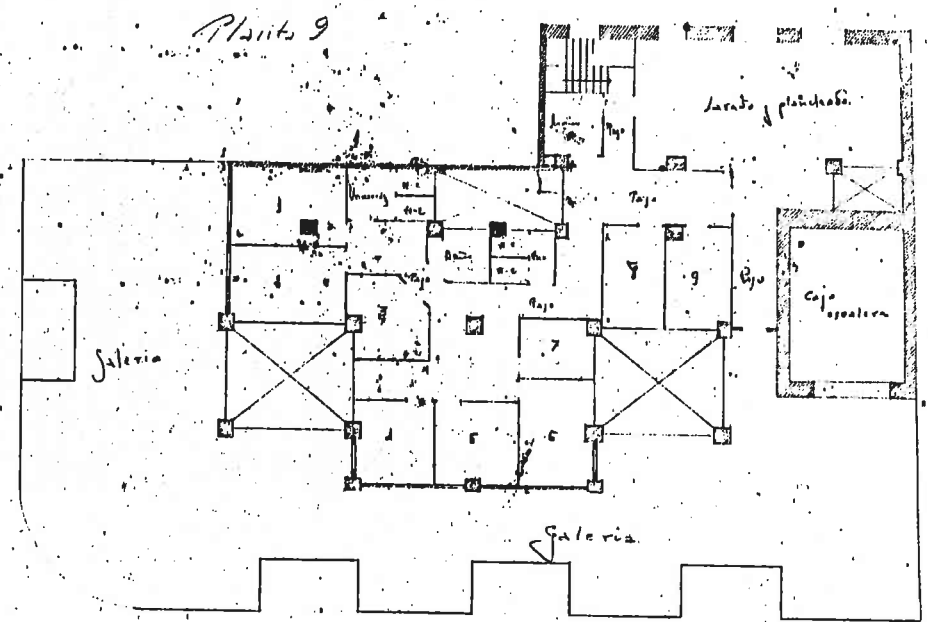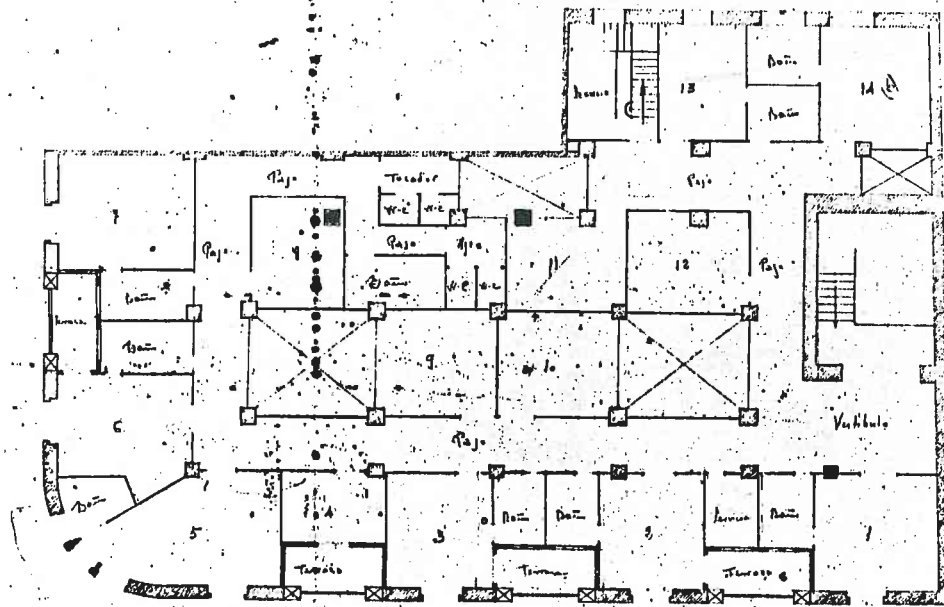


0401 31 49/2

Proyecto de ampliación del Hotel Reina Victoria. Febrero 1931.

Lapiz sobre papel opaco.


Plantas E: 1/100.

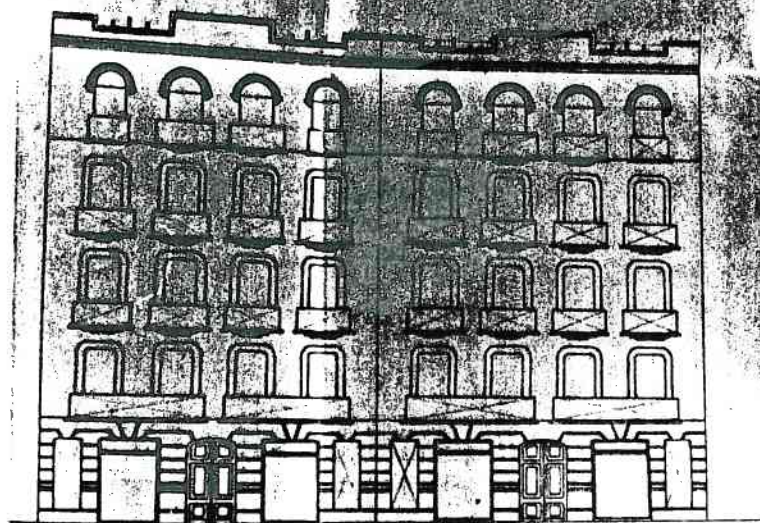


FACHADA







SECCION

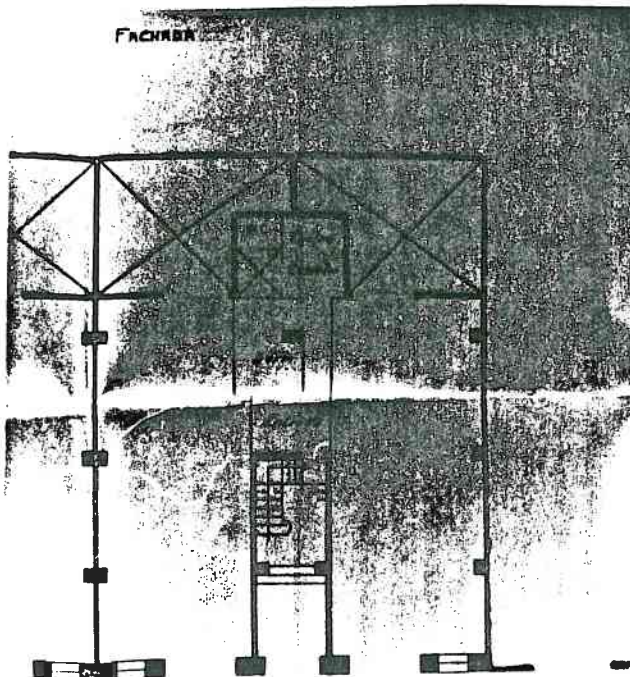



PLANTA BAJA

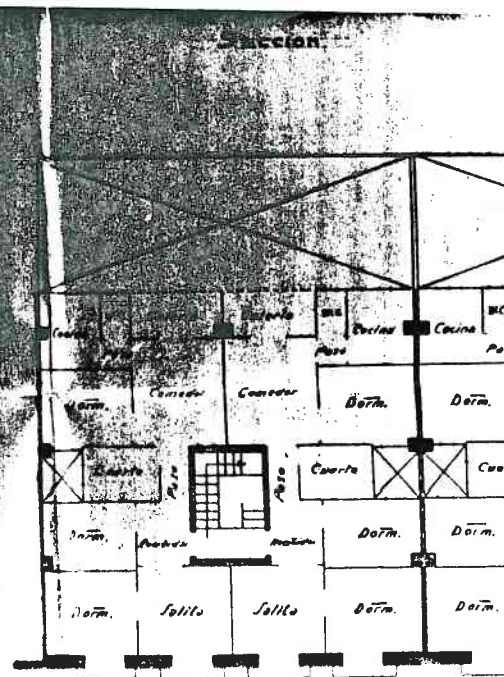






0404 31 50/1
 Casa-vivienda para R. Reig en c/Turia. Marzo 1931.
 Copia azul.
 Fachada, seccion y plantas E: 1/100.

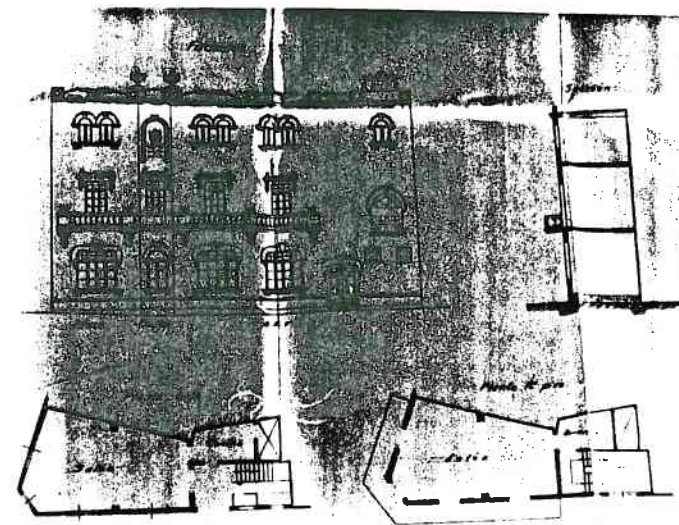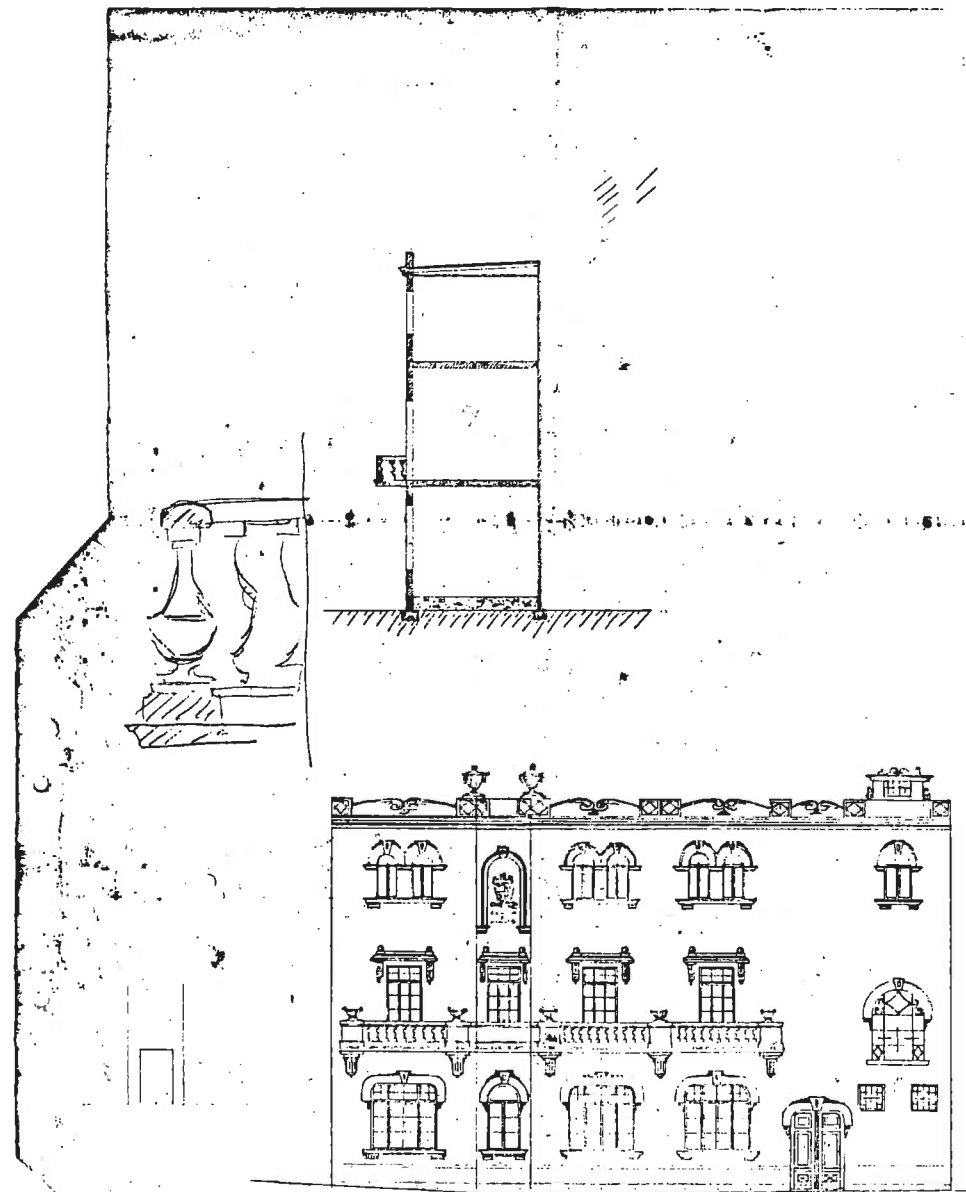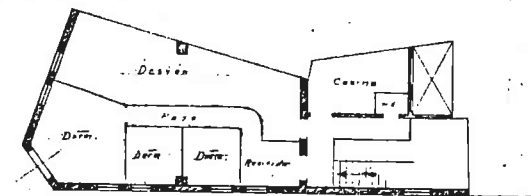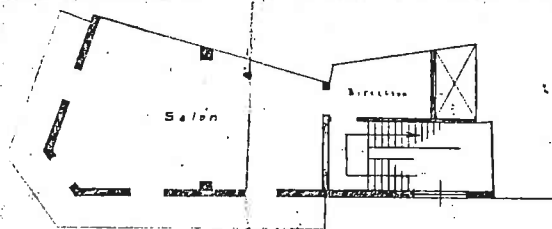


0407 31 51/1
 Proyecto de casino para O. Alario. Marzo 1931.
 Original. Plantas.
 Lapiz sobre opaco. Croquis iniciales.
 Copia azul. Proyecto definitivo.

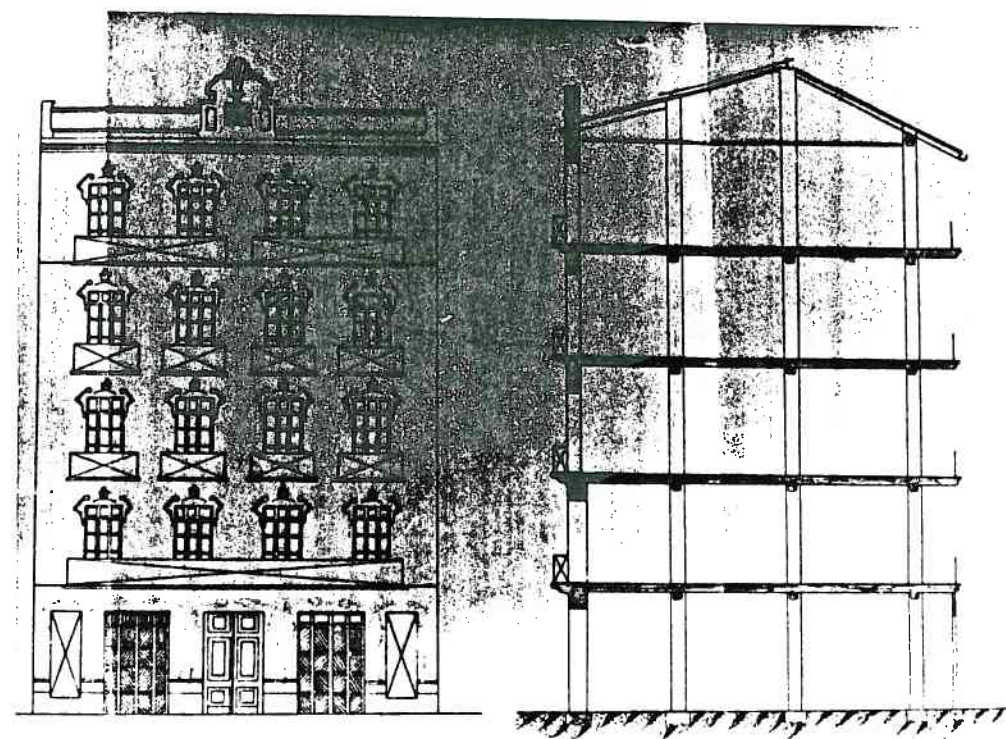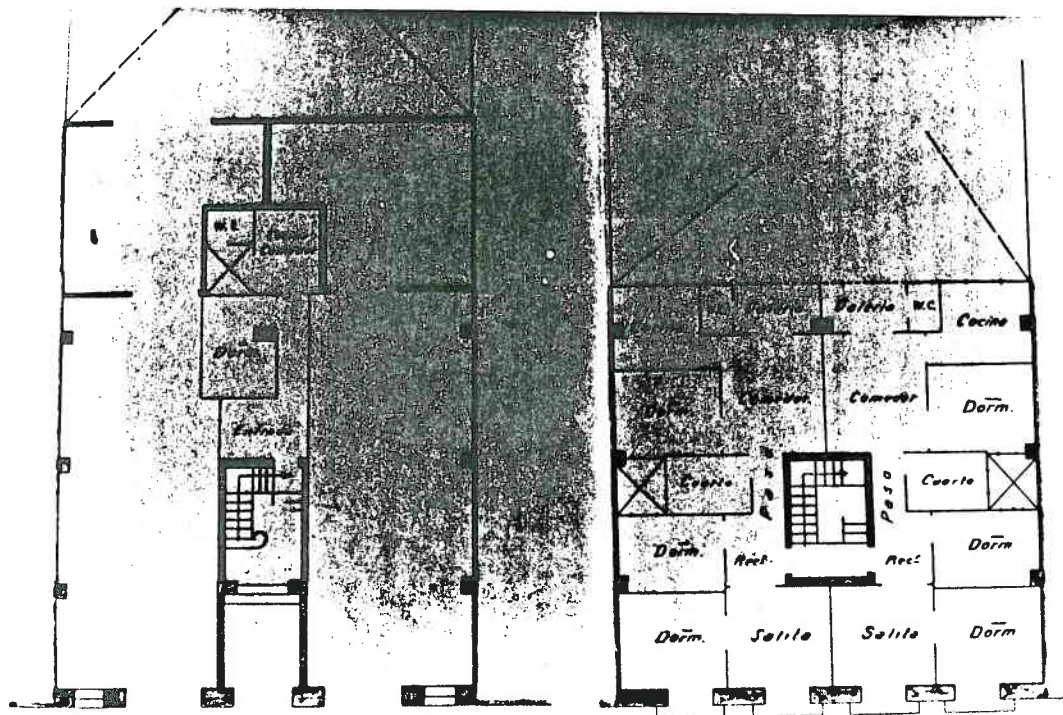





0438 31 54/1
 Proyecto de casa-vivienda para Srt. Honrrubia en c/Turia H.
 Agosto 1931.
 Copia azul.
 Plantas, seccion y alzado E: 1/100.

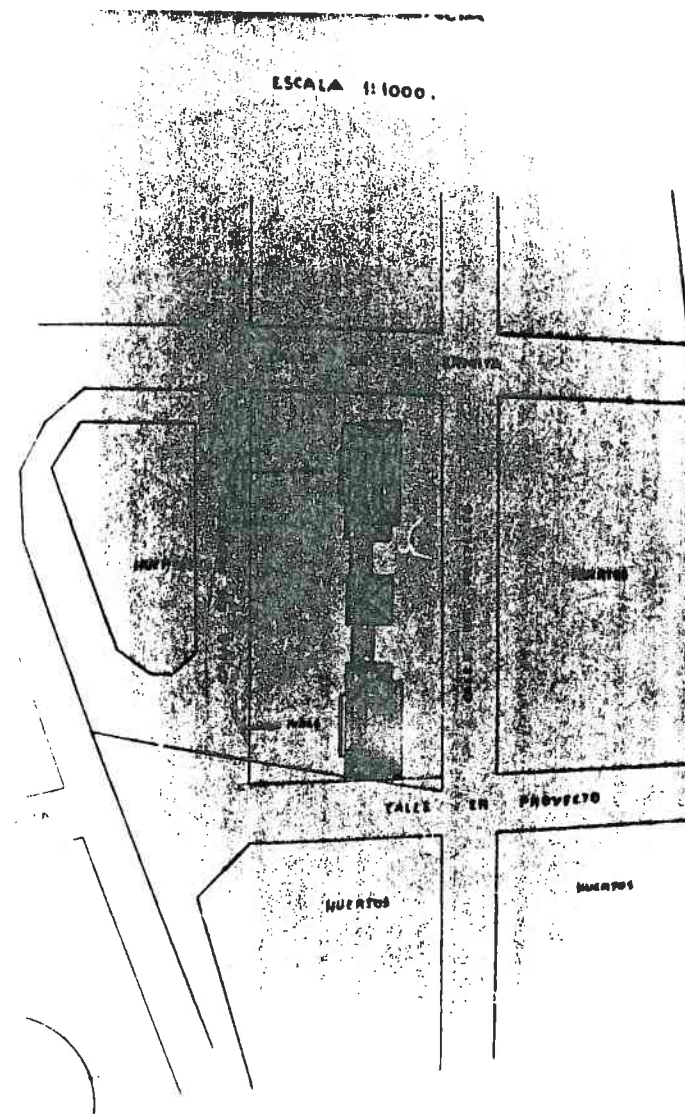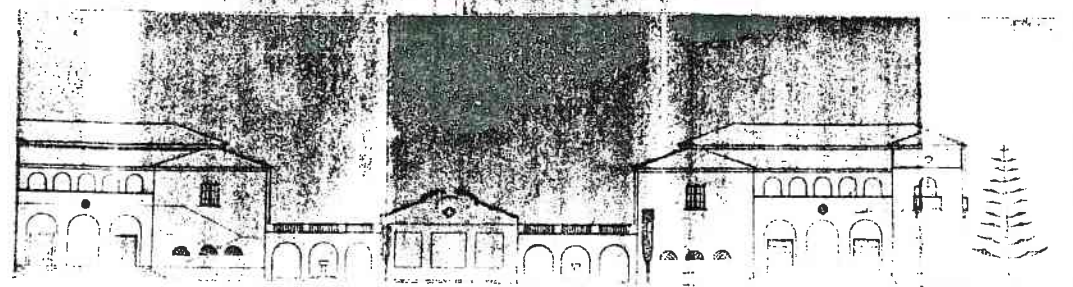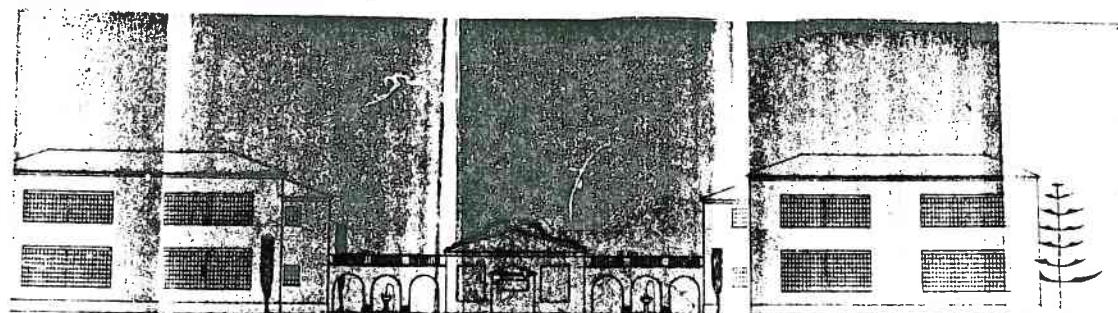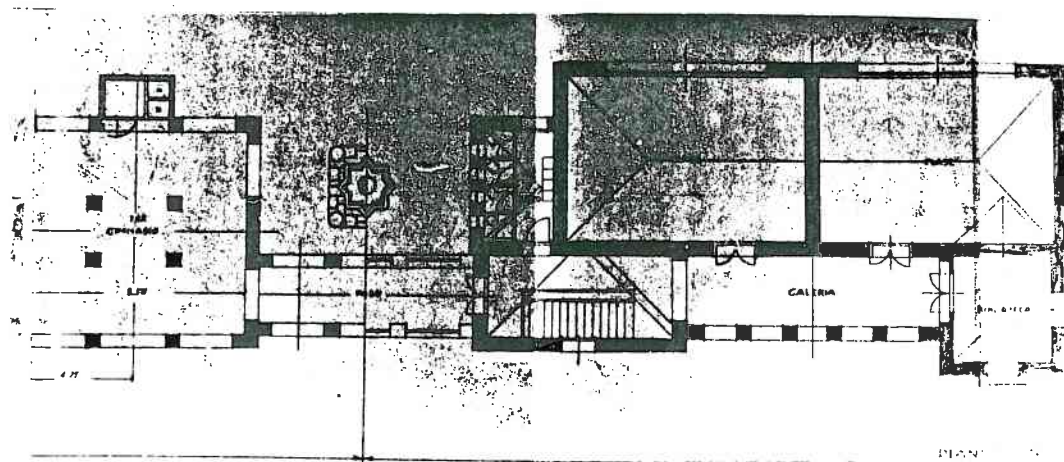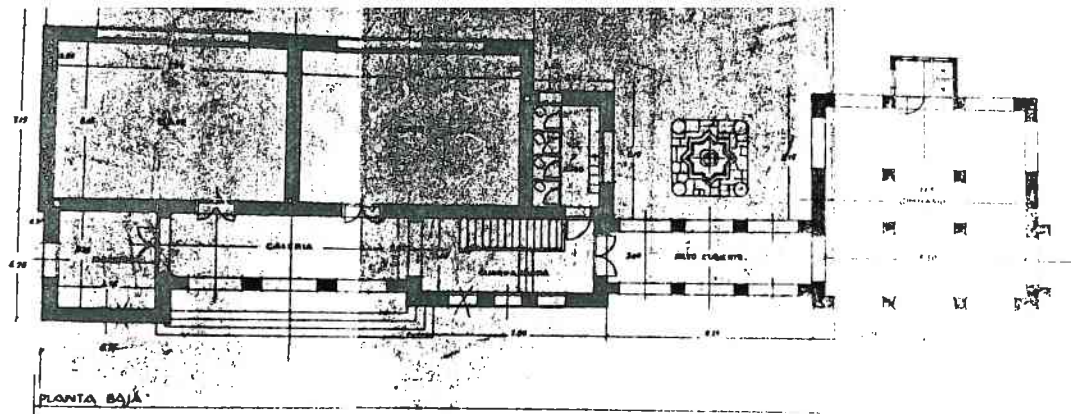

0461 31 55/1
 Proyecto de escuelas en Moncada c/Ermita. Noviembre 1931.
 Copia azul. Proyecto de M. Vías.
 Planta, alzados y emplazamiento E: 1/100 y 1/1000.

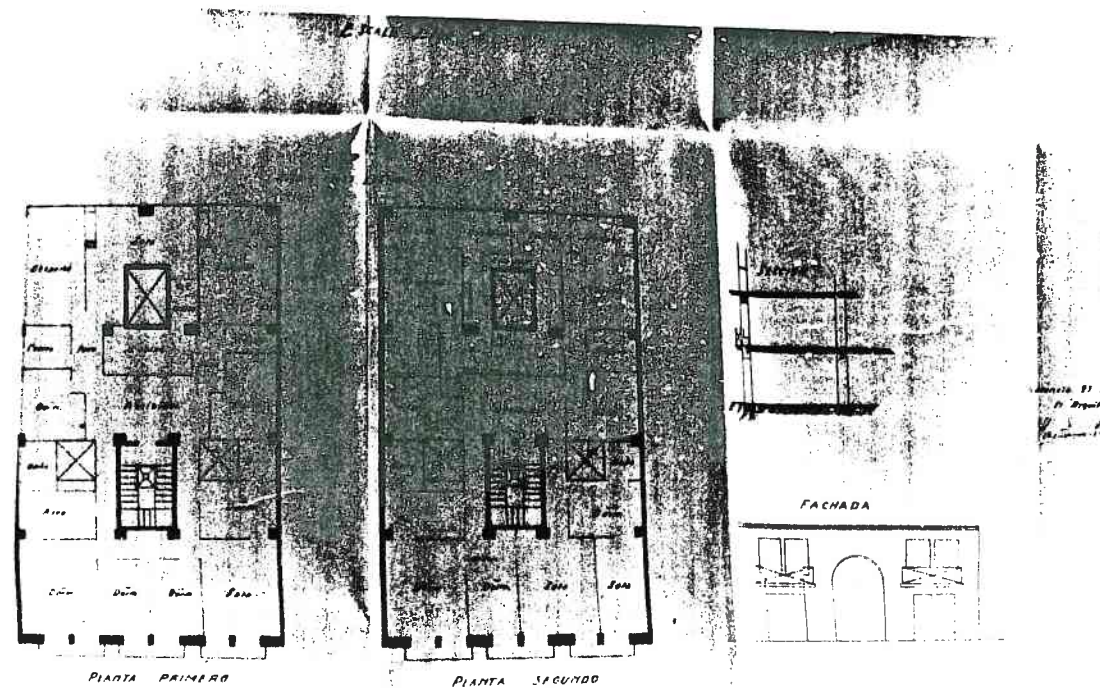

0519 32 56/1
 Reforma para la familia Peset en c/Cirilo Amoros 25.
 Copia azul.
 Fachada, plantas y seccion E: 1/100.

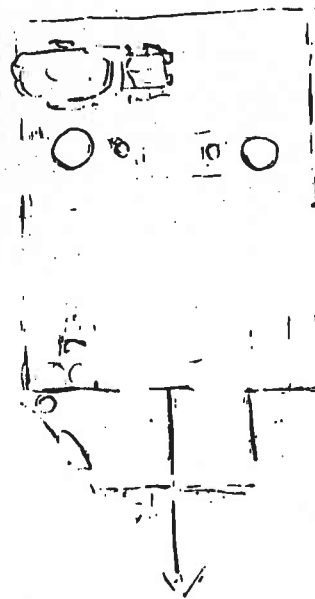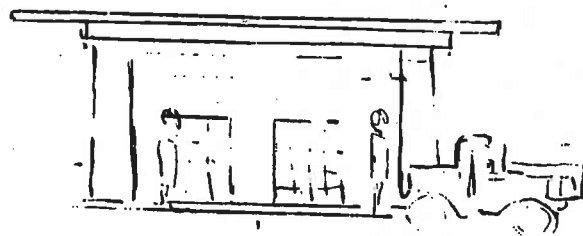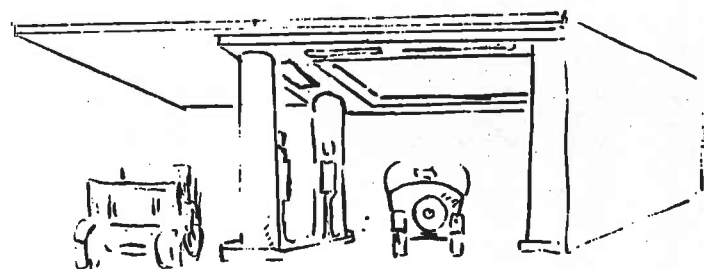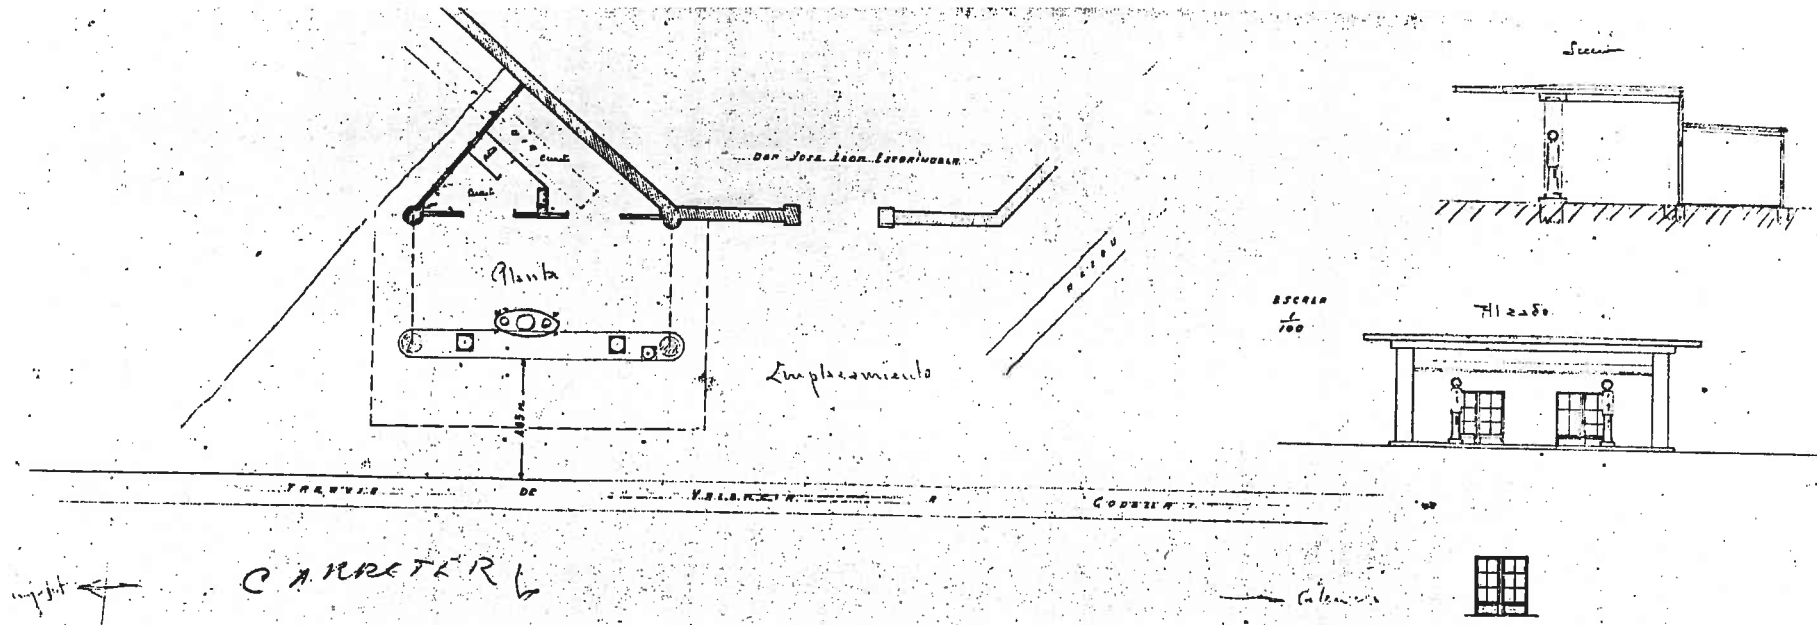

0543 32 58/1


Gasolinera para T. Leon en camino de Burjasot. Octubre 1932.

Croquis a lápiz sobre opaco.


Croquis sobre vegetal. Planta, sección y alzado E: 1/100.

PROYECTO DE AVEVO PABELLON EN EL SANATORIO MARITIMO


DE LA MALVARROSA VALENCIA

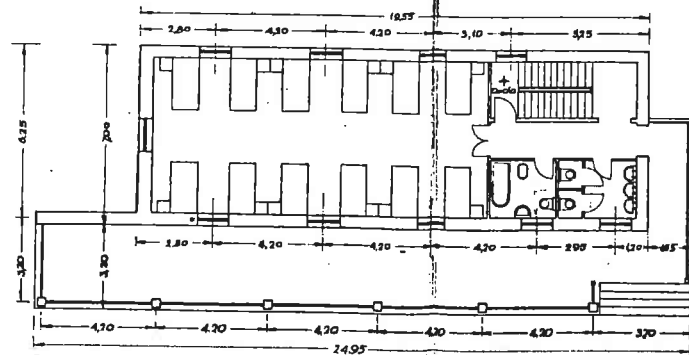

Planta Baja

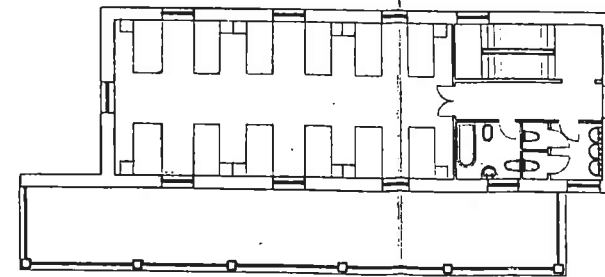


Planta Alta

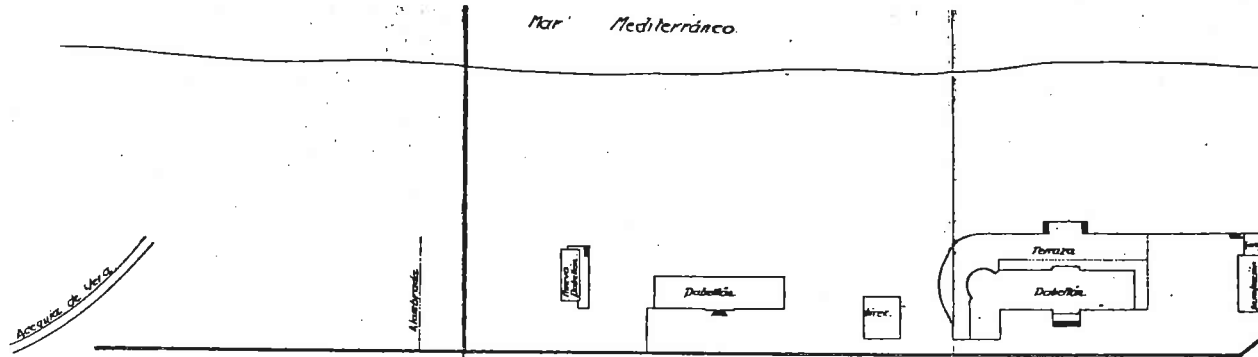


PLANTA DE IMPLAZAMIENTO

ESCALA 1:1000


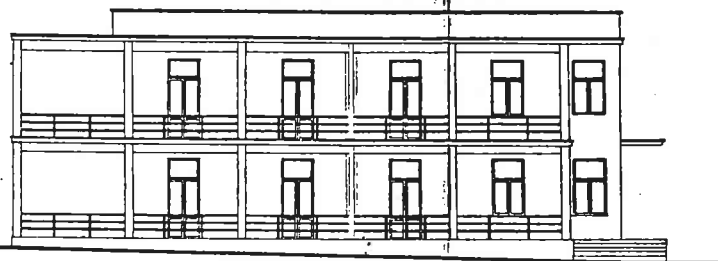


Fachada Sur


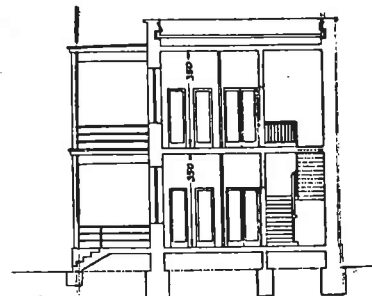


Seccion

0556 33 59/1
Sanatorio en la Malvarrosa de R. Bergamin. Direcciom.
Marzo 1933.
Original vegetal.
Plantas, fachada, seccion y emplazamiento E: 1/100 y 1/1000.

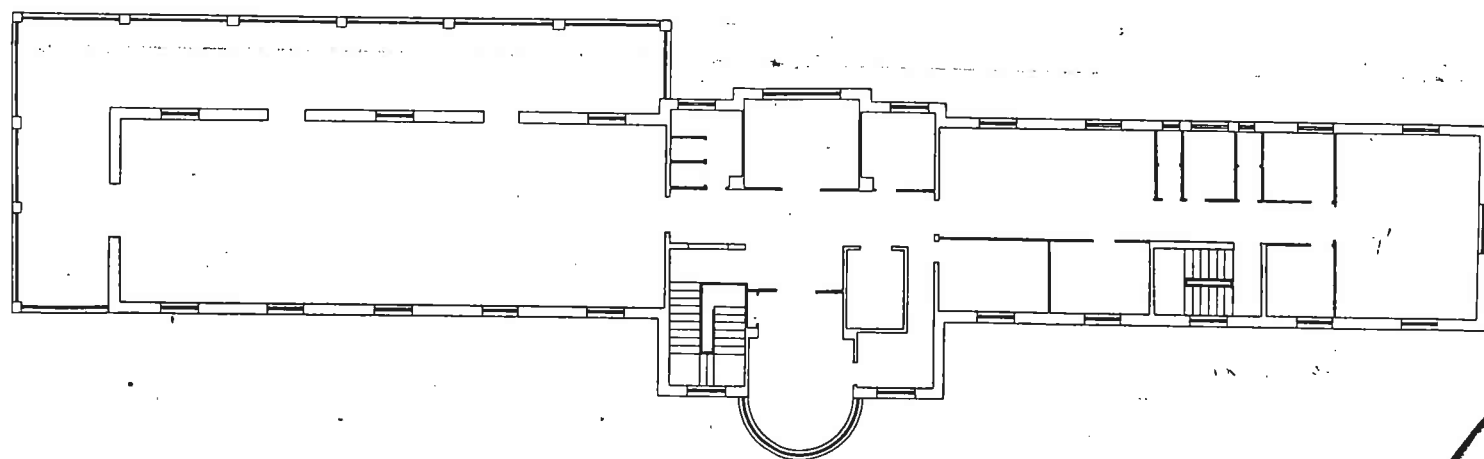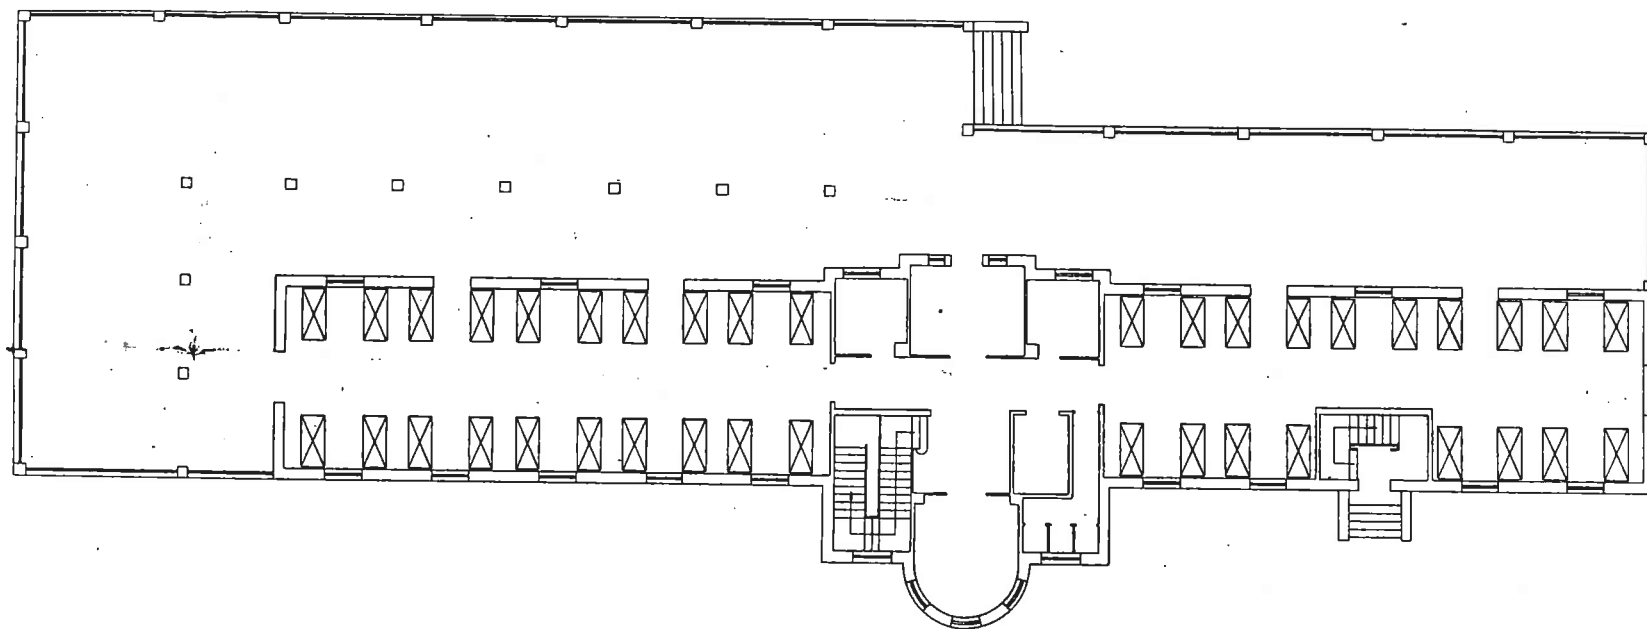


0556 33 59/2
 Sanatorio en la Malvarrosa de R. Bergamin. Direcciom.
 Marzo 1933.
 Original vegetal.
 Plantas E: 1/100.

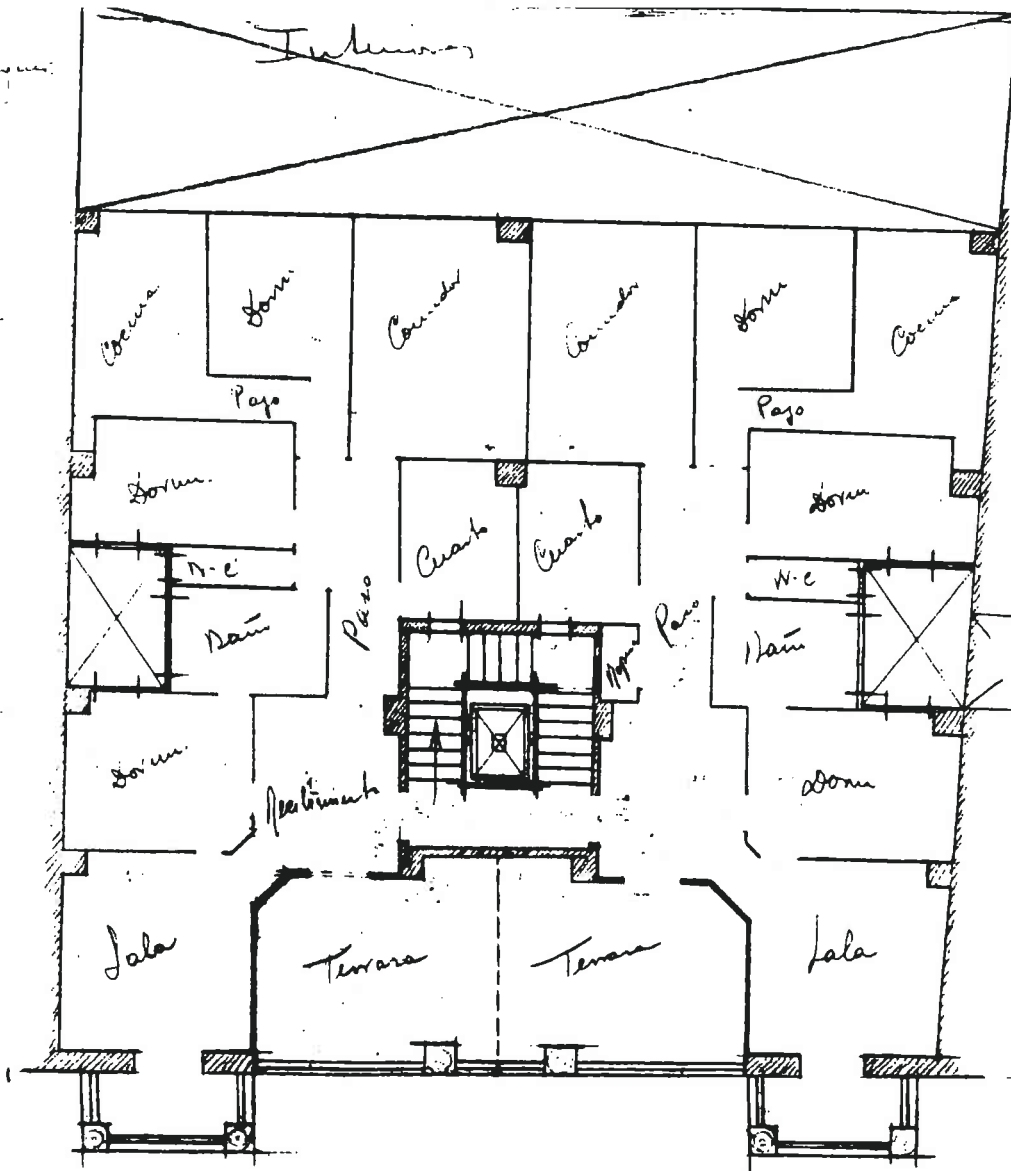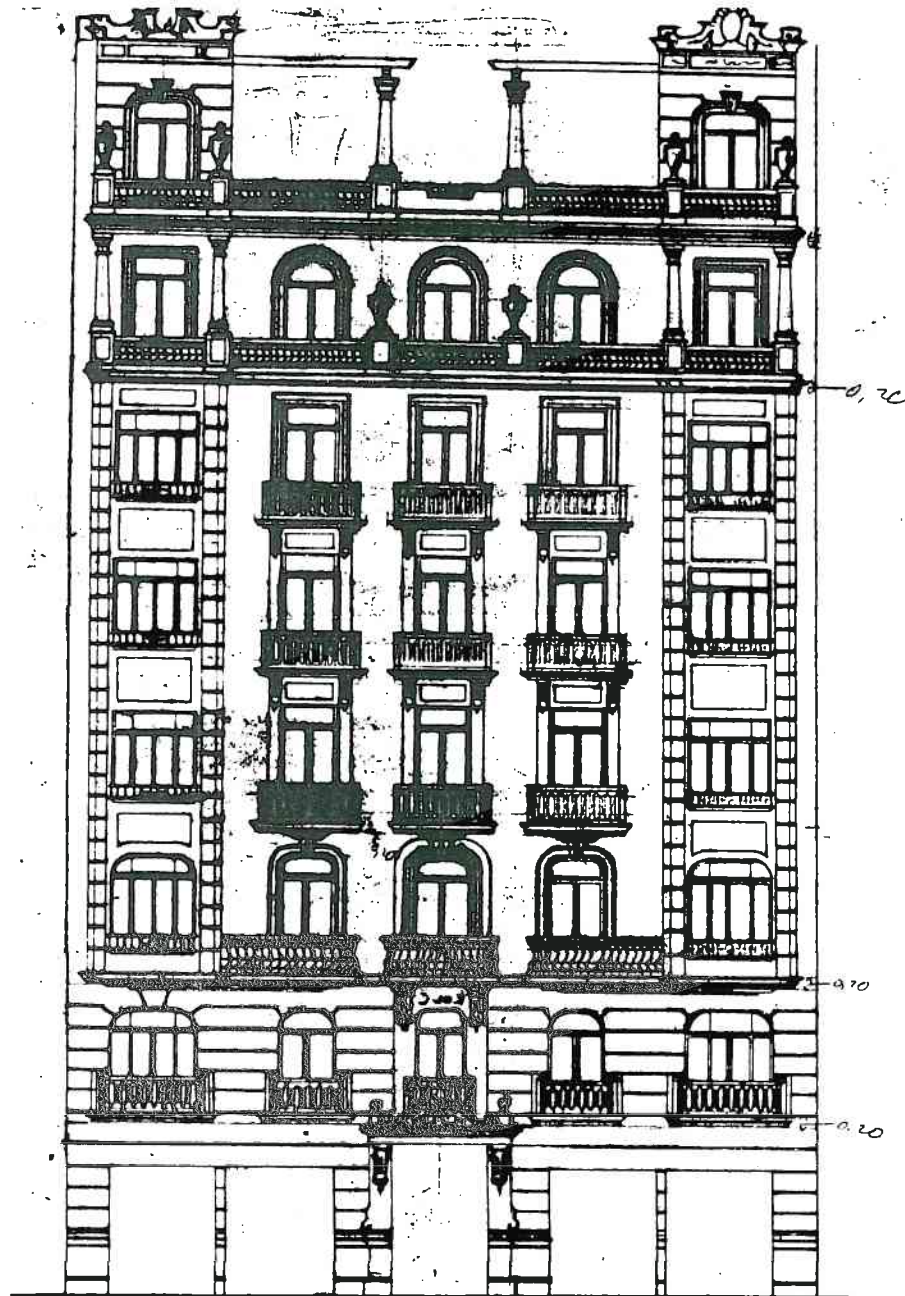


0560 33 60/1
 Proyecto de casa-vivienda para V. Berenguer en c/Bailen 4.
 Abril 1933.
 Original vegetal. Fachada.
 Croquis. Planta. E: 1/100.


0301 33 01/1
Proyecto de la Facultad de Ciencias en avd. Blasco Ibañez.
Abril 1933.
Original a lapiz.
Fachada a la avd. E: 1/100.

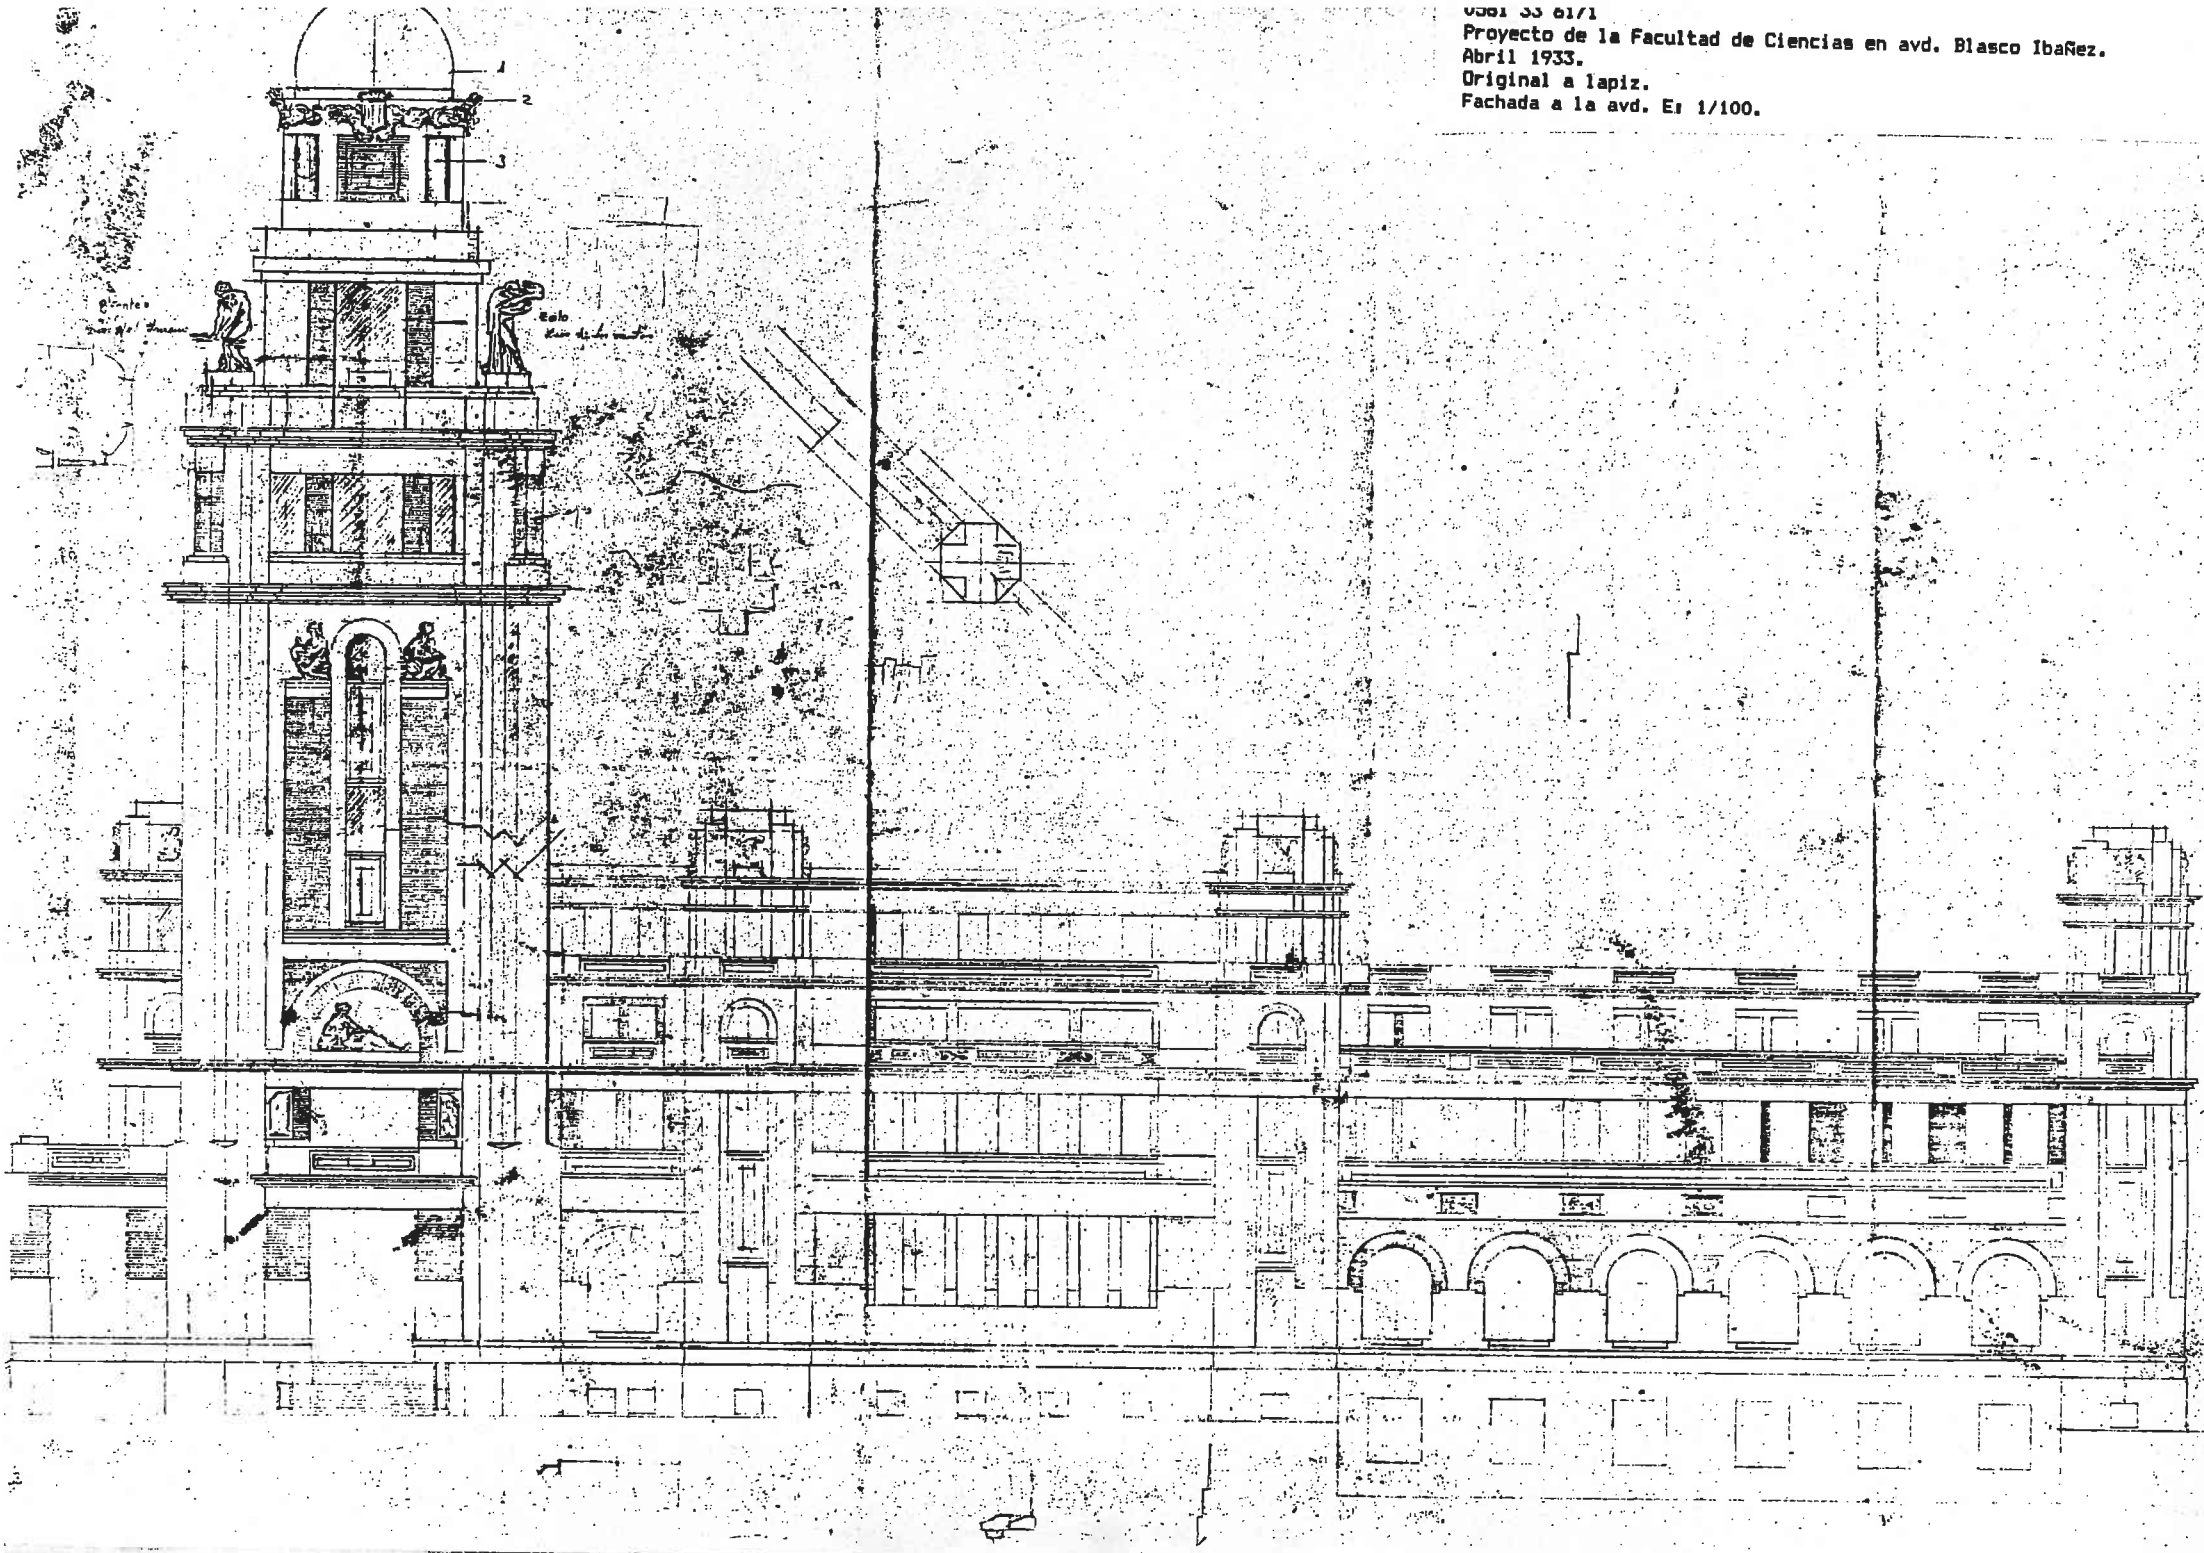

Proyecto de la Facultad de Ciencias en avd. Blasco Ibañez.
Abril 1933.
Original a lápiz.
Fachada lateral E: 1/100.

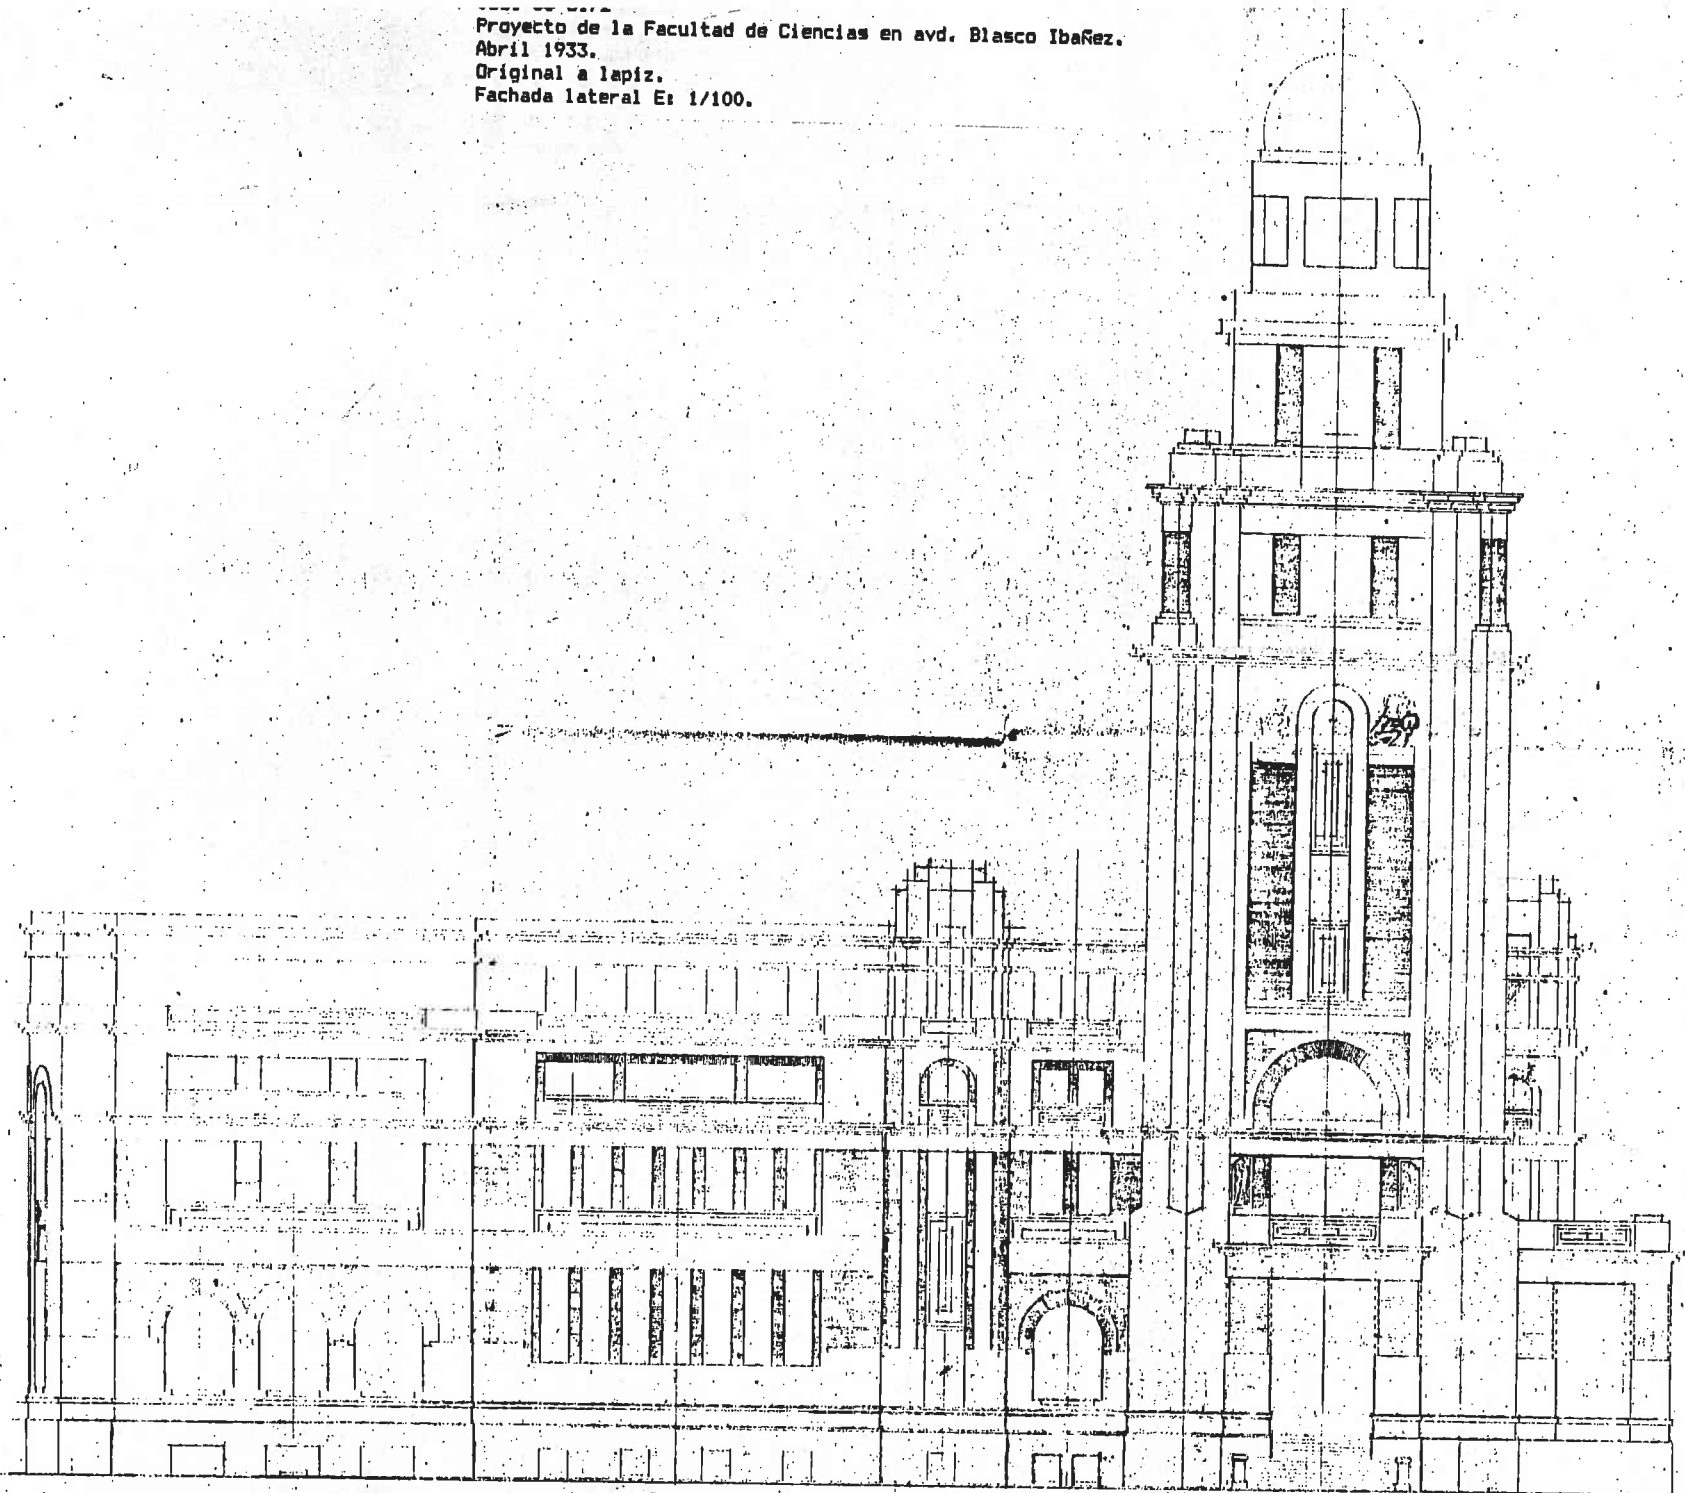

0001 33.6173
Proyecto de la Facultad de Ciencias en avd. Blasco Ibañez.
Abril 1933.
Original a lápiz.
Sección E: 1/100.

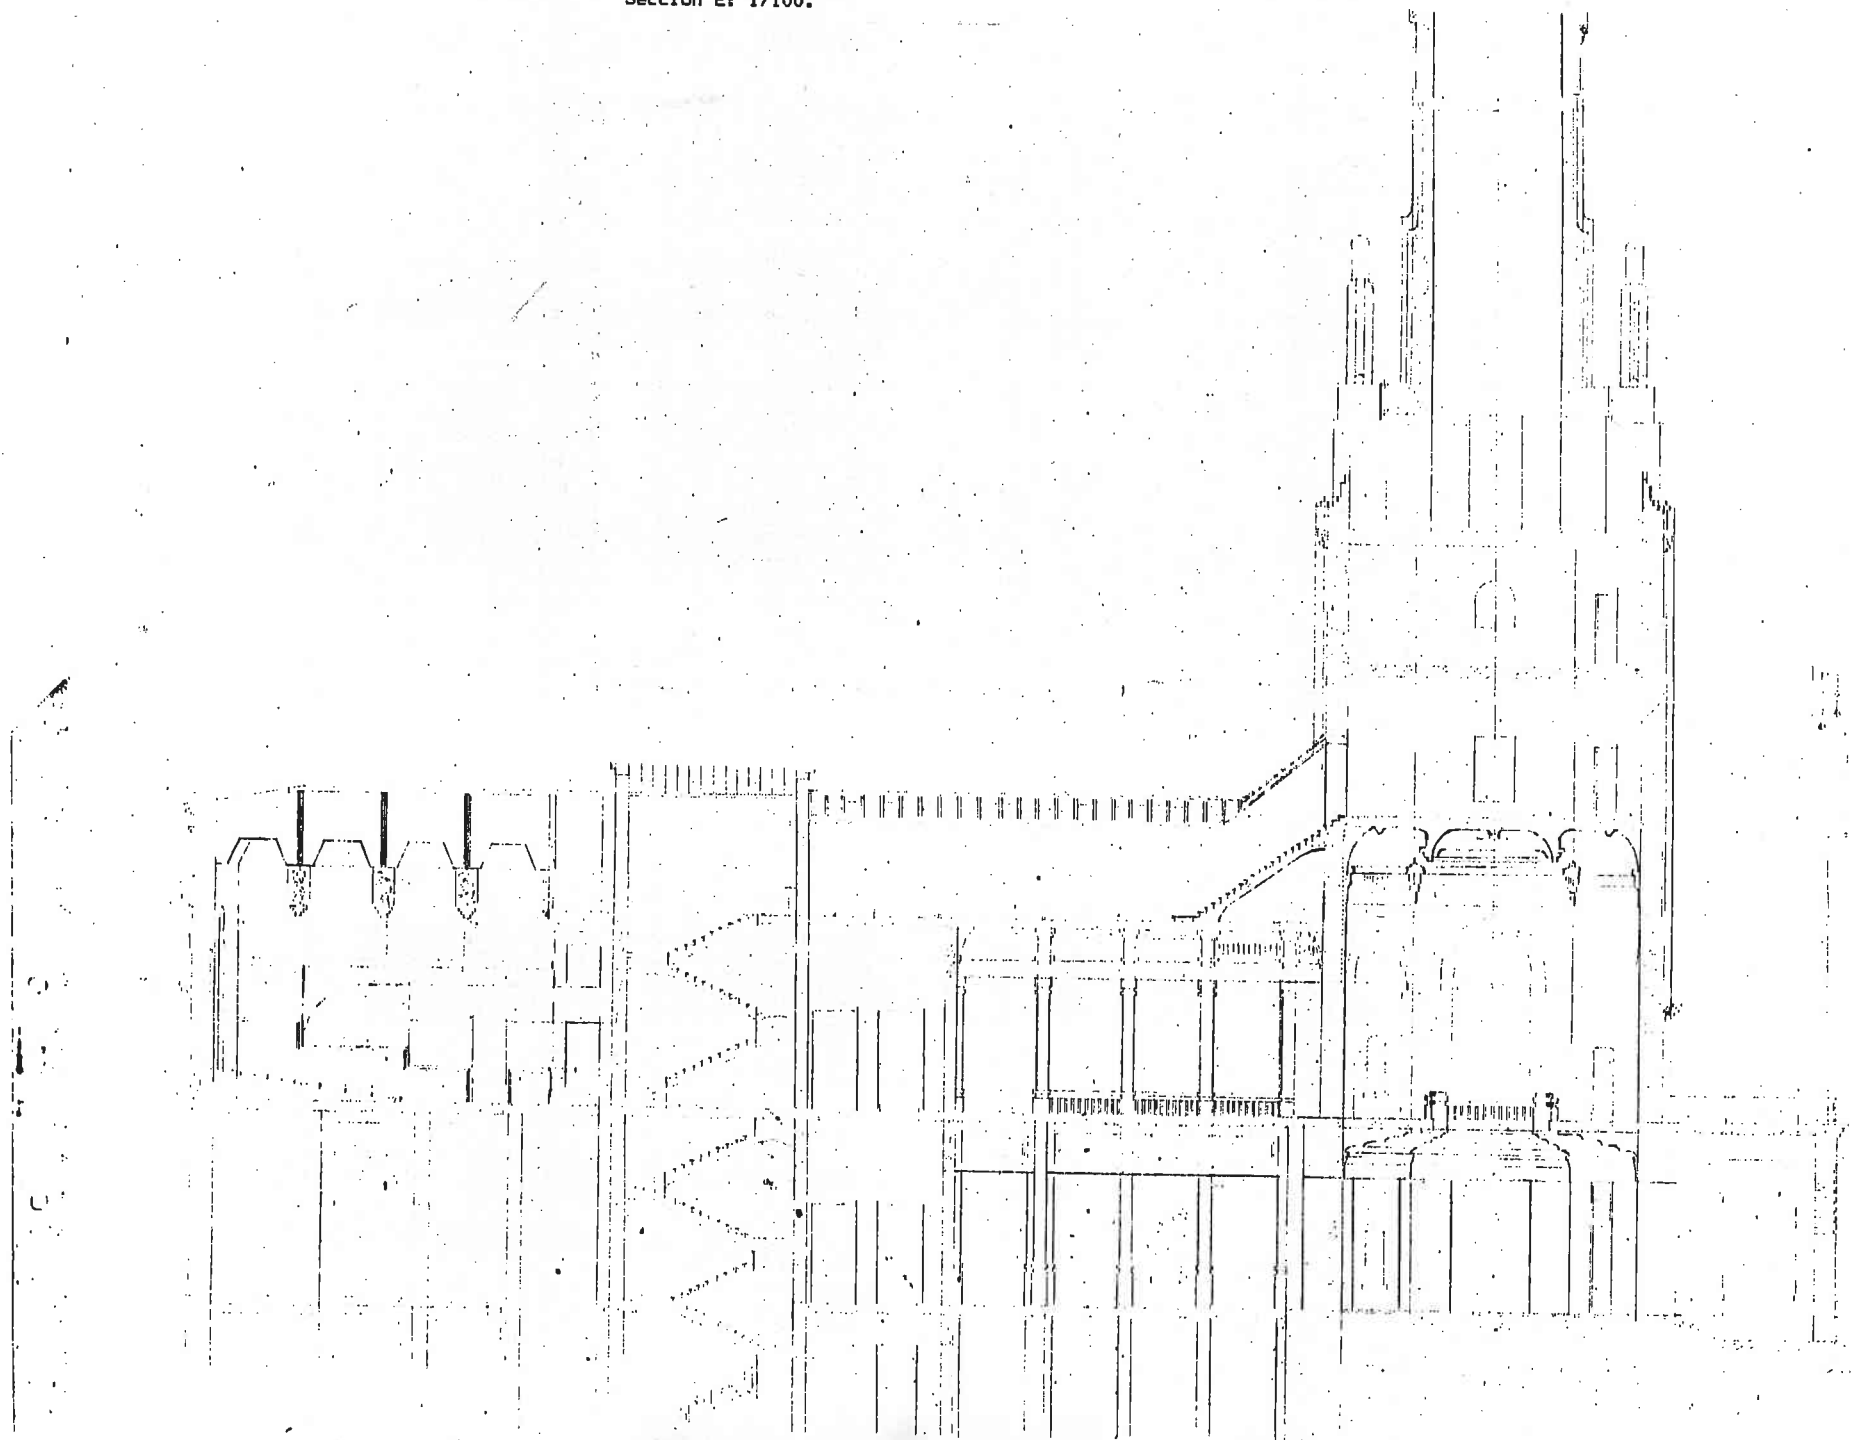


FACULTAD DE CIENCIAS

VALENCIA


SECCION CALLE X

En el nivel del

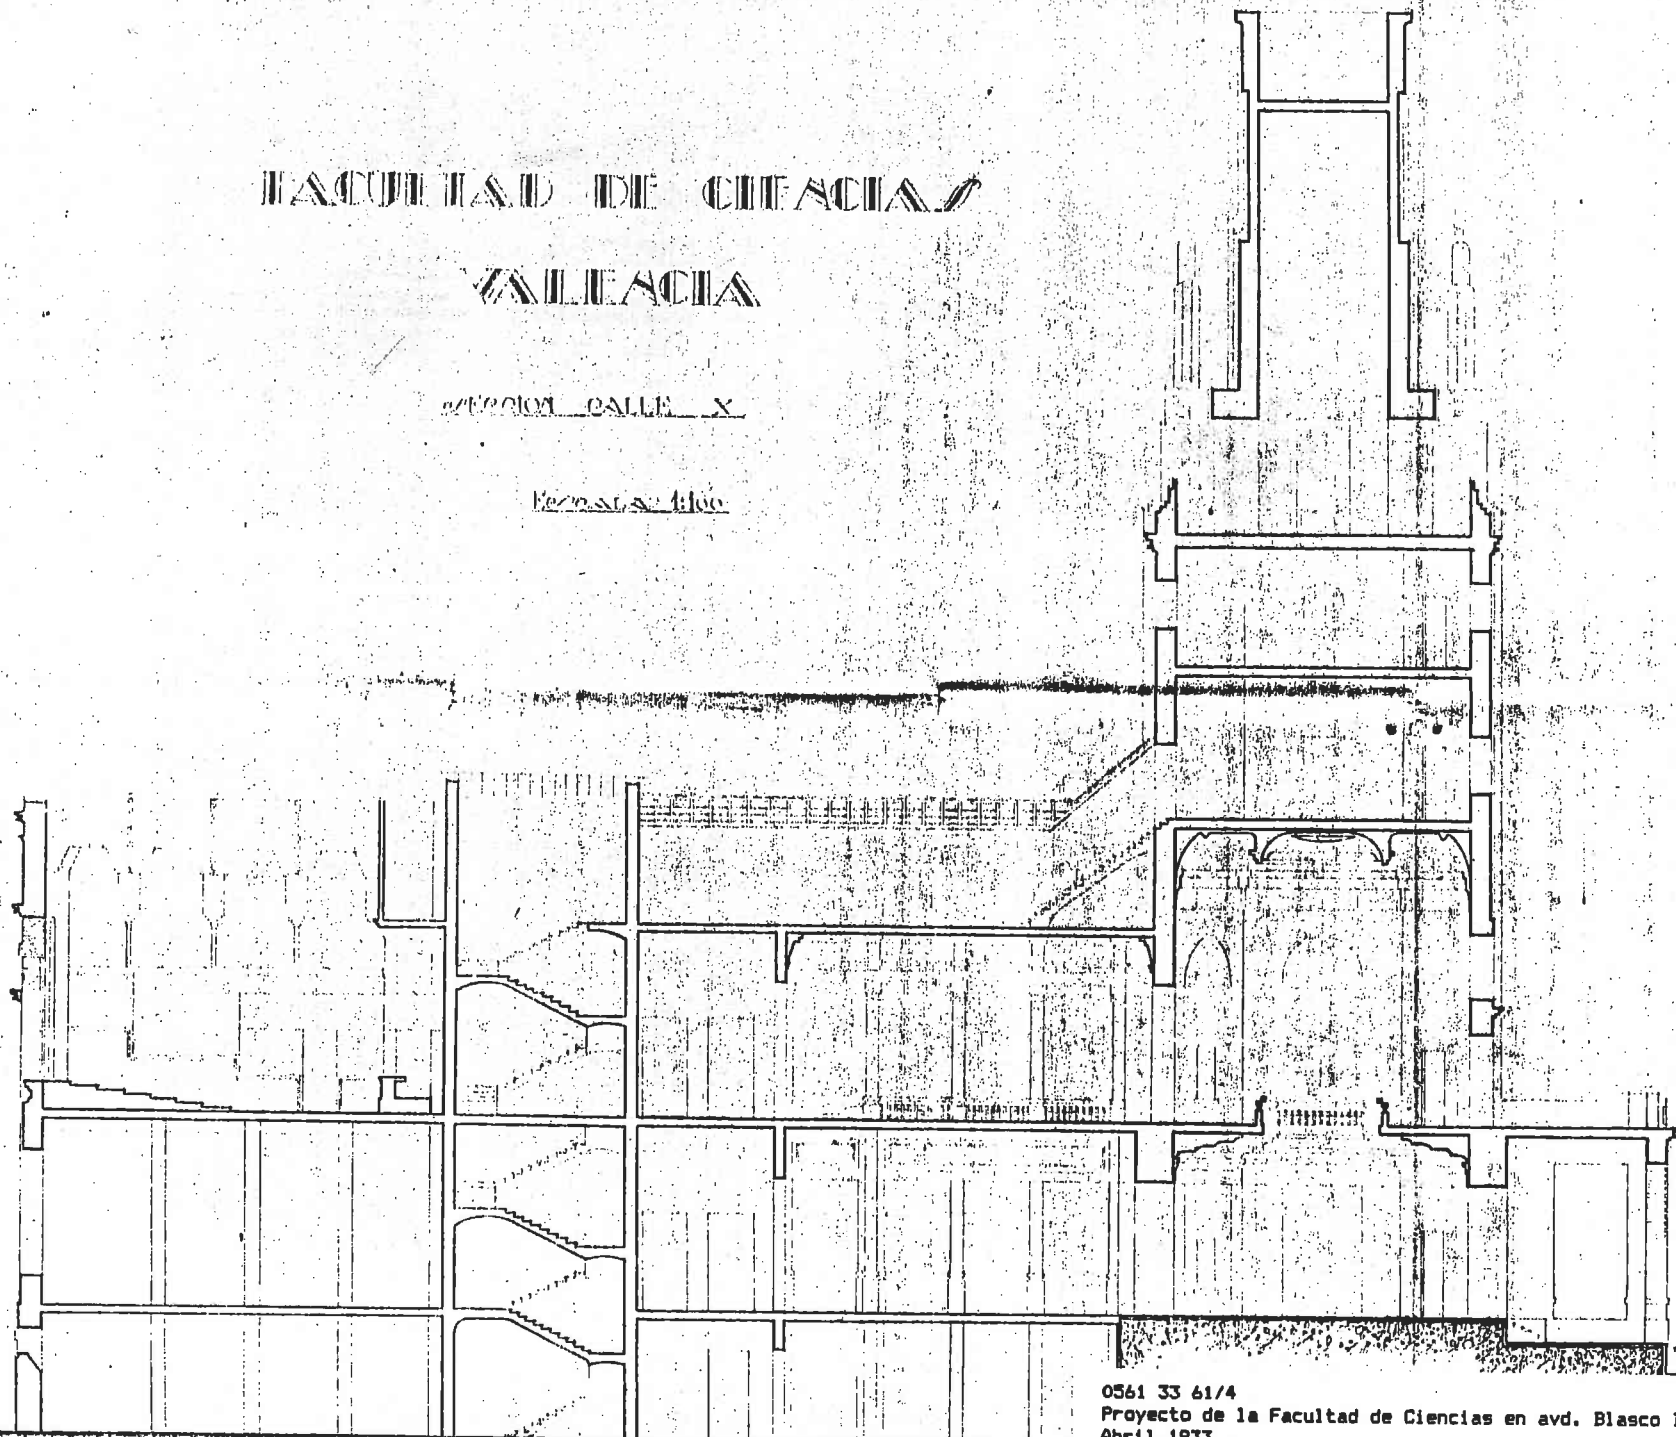

0561 33 61/4
Proyecto de la Facultad de Ciencias en avd. Blasco Ibañez.
Abril 1933.
Original a lapiz.
Seccion E: 1/100.


Fachada lateral izquierda

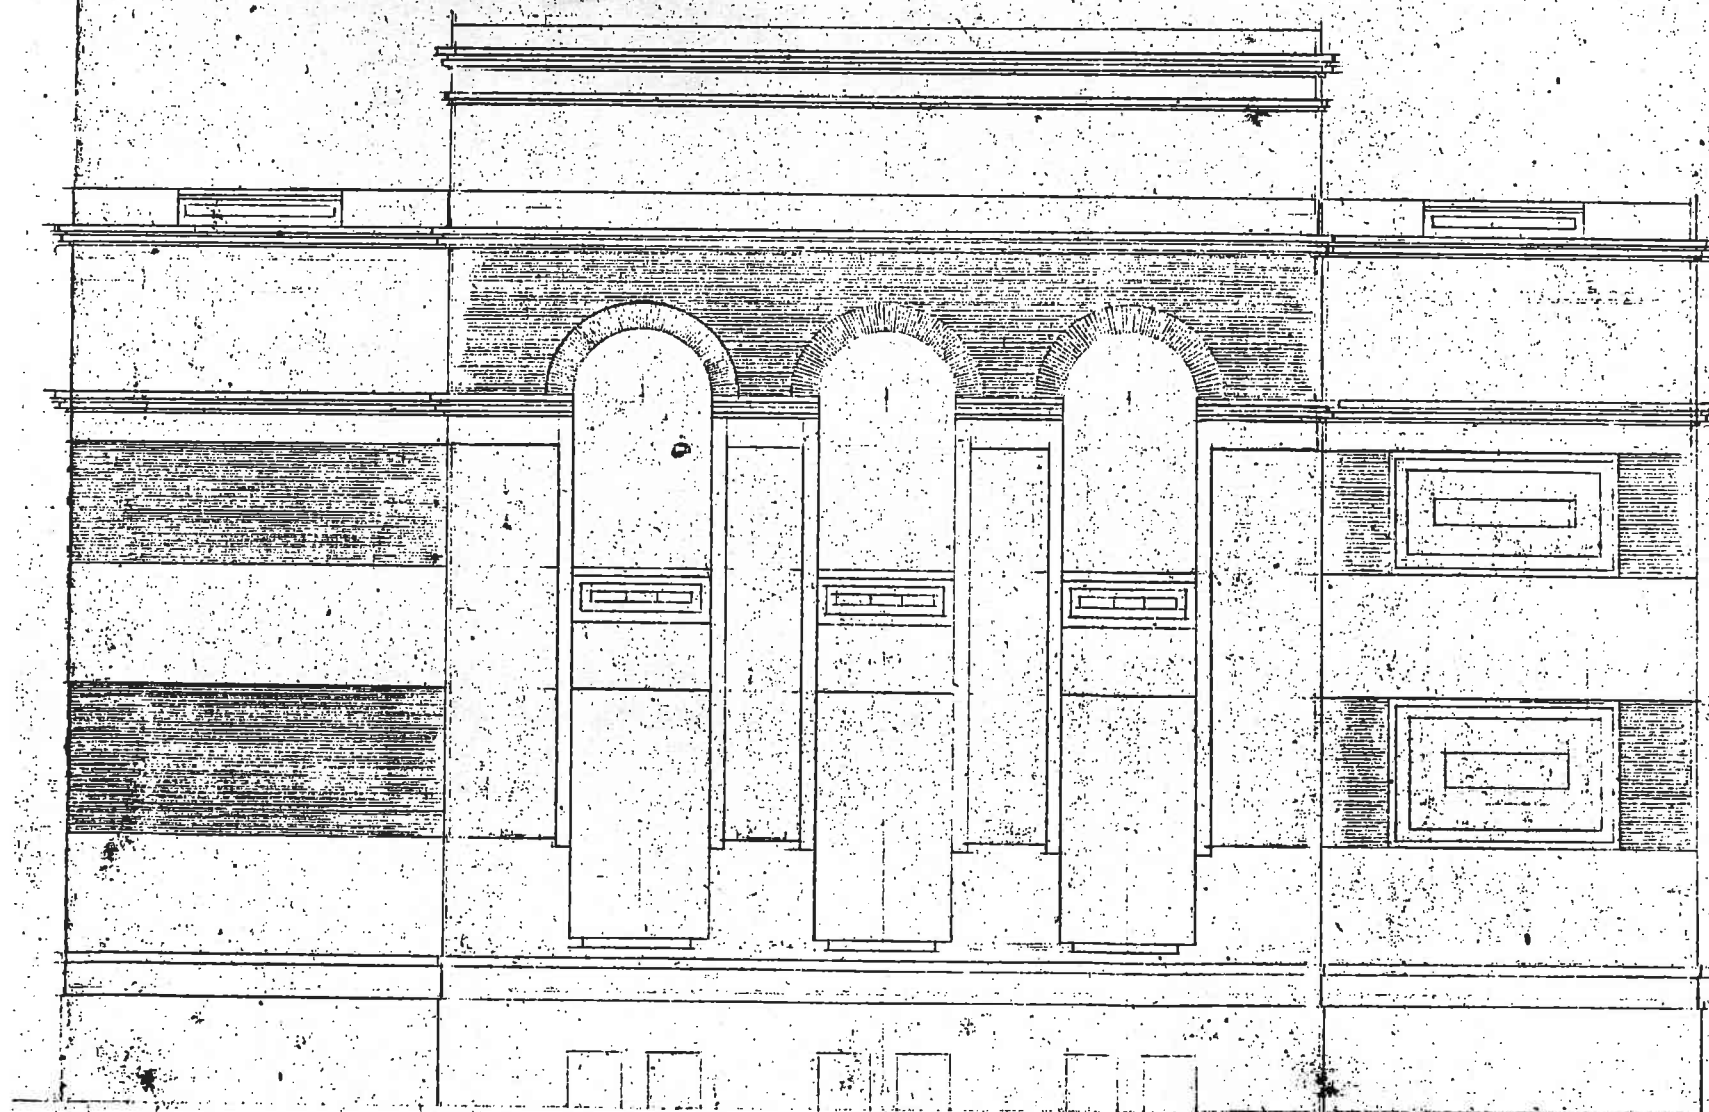

0561 33 61/5
Proyecto de la Facultad de Ciencias en avd. Blasco Ibañez.
Abril 1933.
Original a lápiz.
Fachada lateral E: 1/100.

Proyecto de la Facultad de Ciencias en avd. Blasco Ibañez.
Abril 1933.
Original a lápiz.
Fachada lateral E: 1/100.




Fachada lateral derecha.

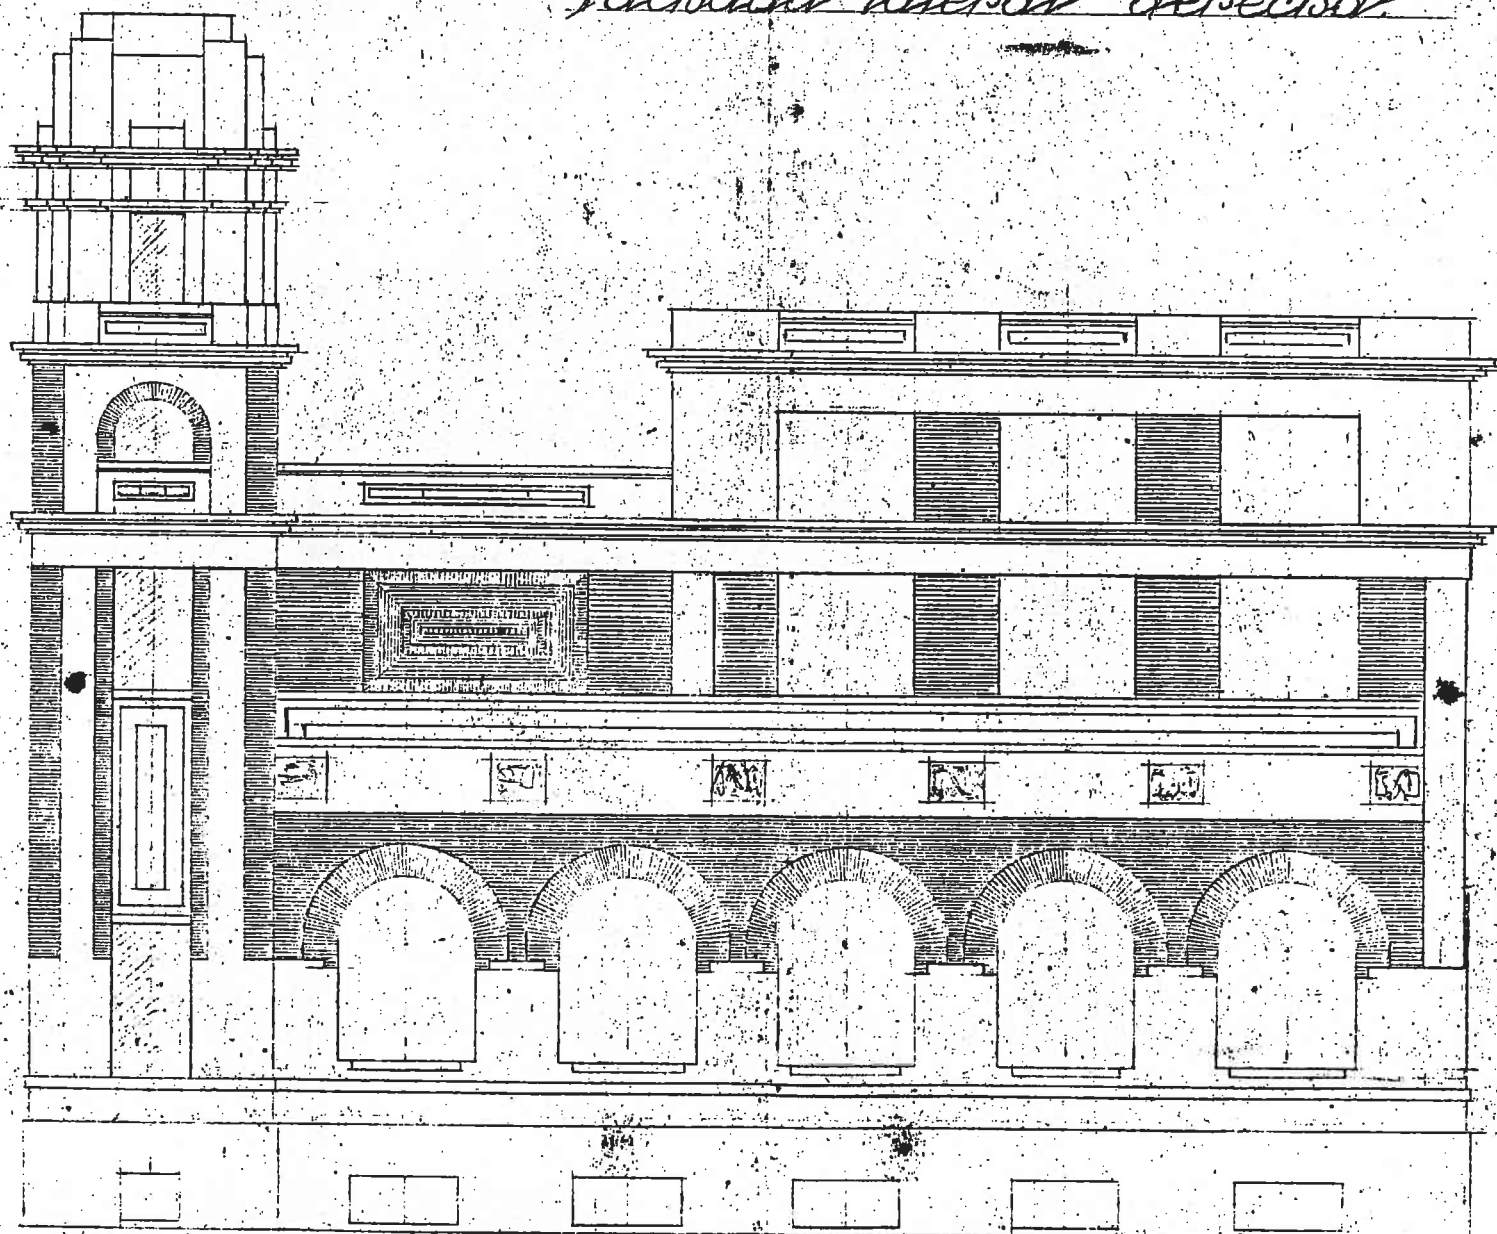

FACULTAD DE CIENCIAS VALENCIA


PLANTA DE ATICOS

ESCALA 1:100

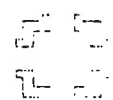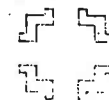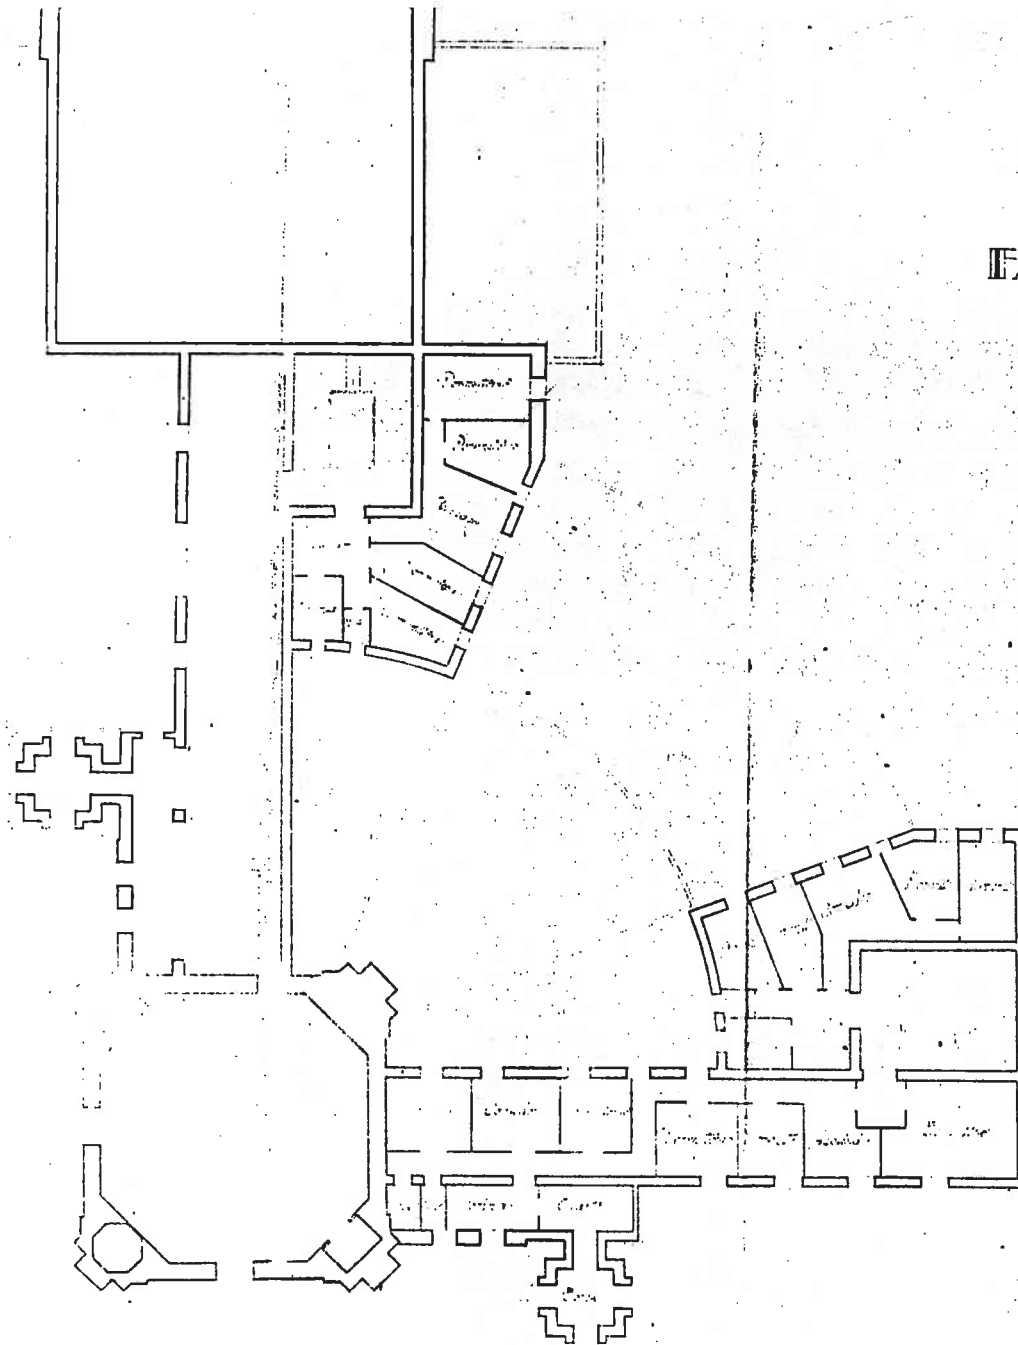


FACULTAD DE CIENCIAS
VALENCIA

PLANTA DE PLANO

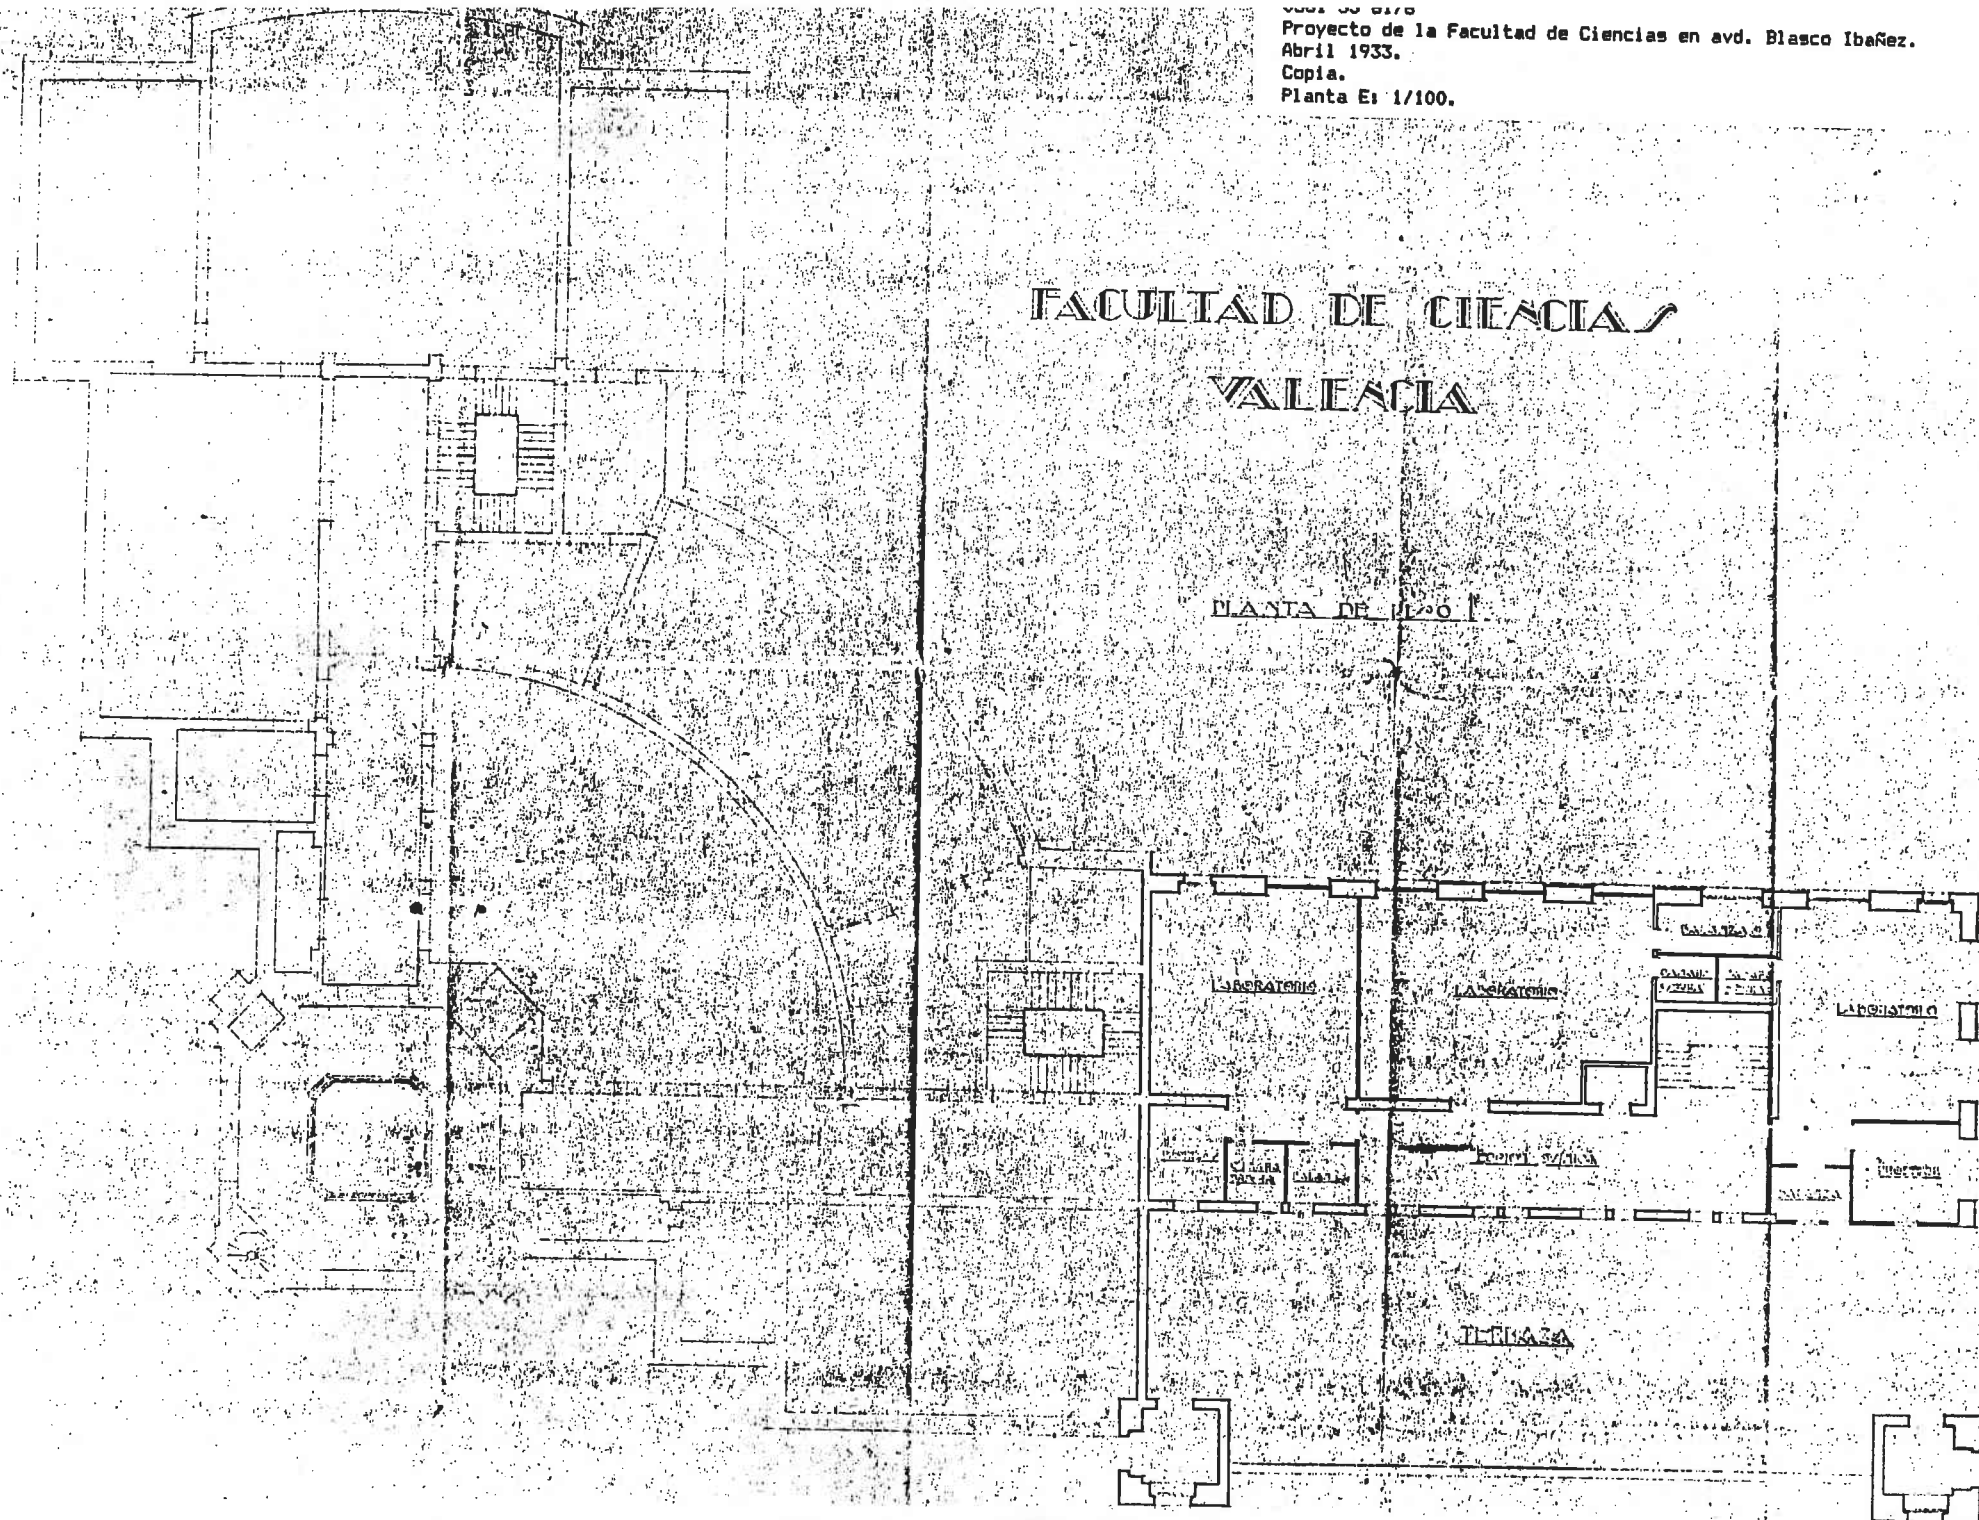

FACULTAD DE CIENCIAS VALENCIA

PLANTA DE NOTANO

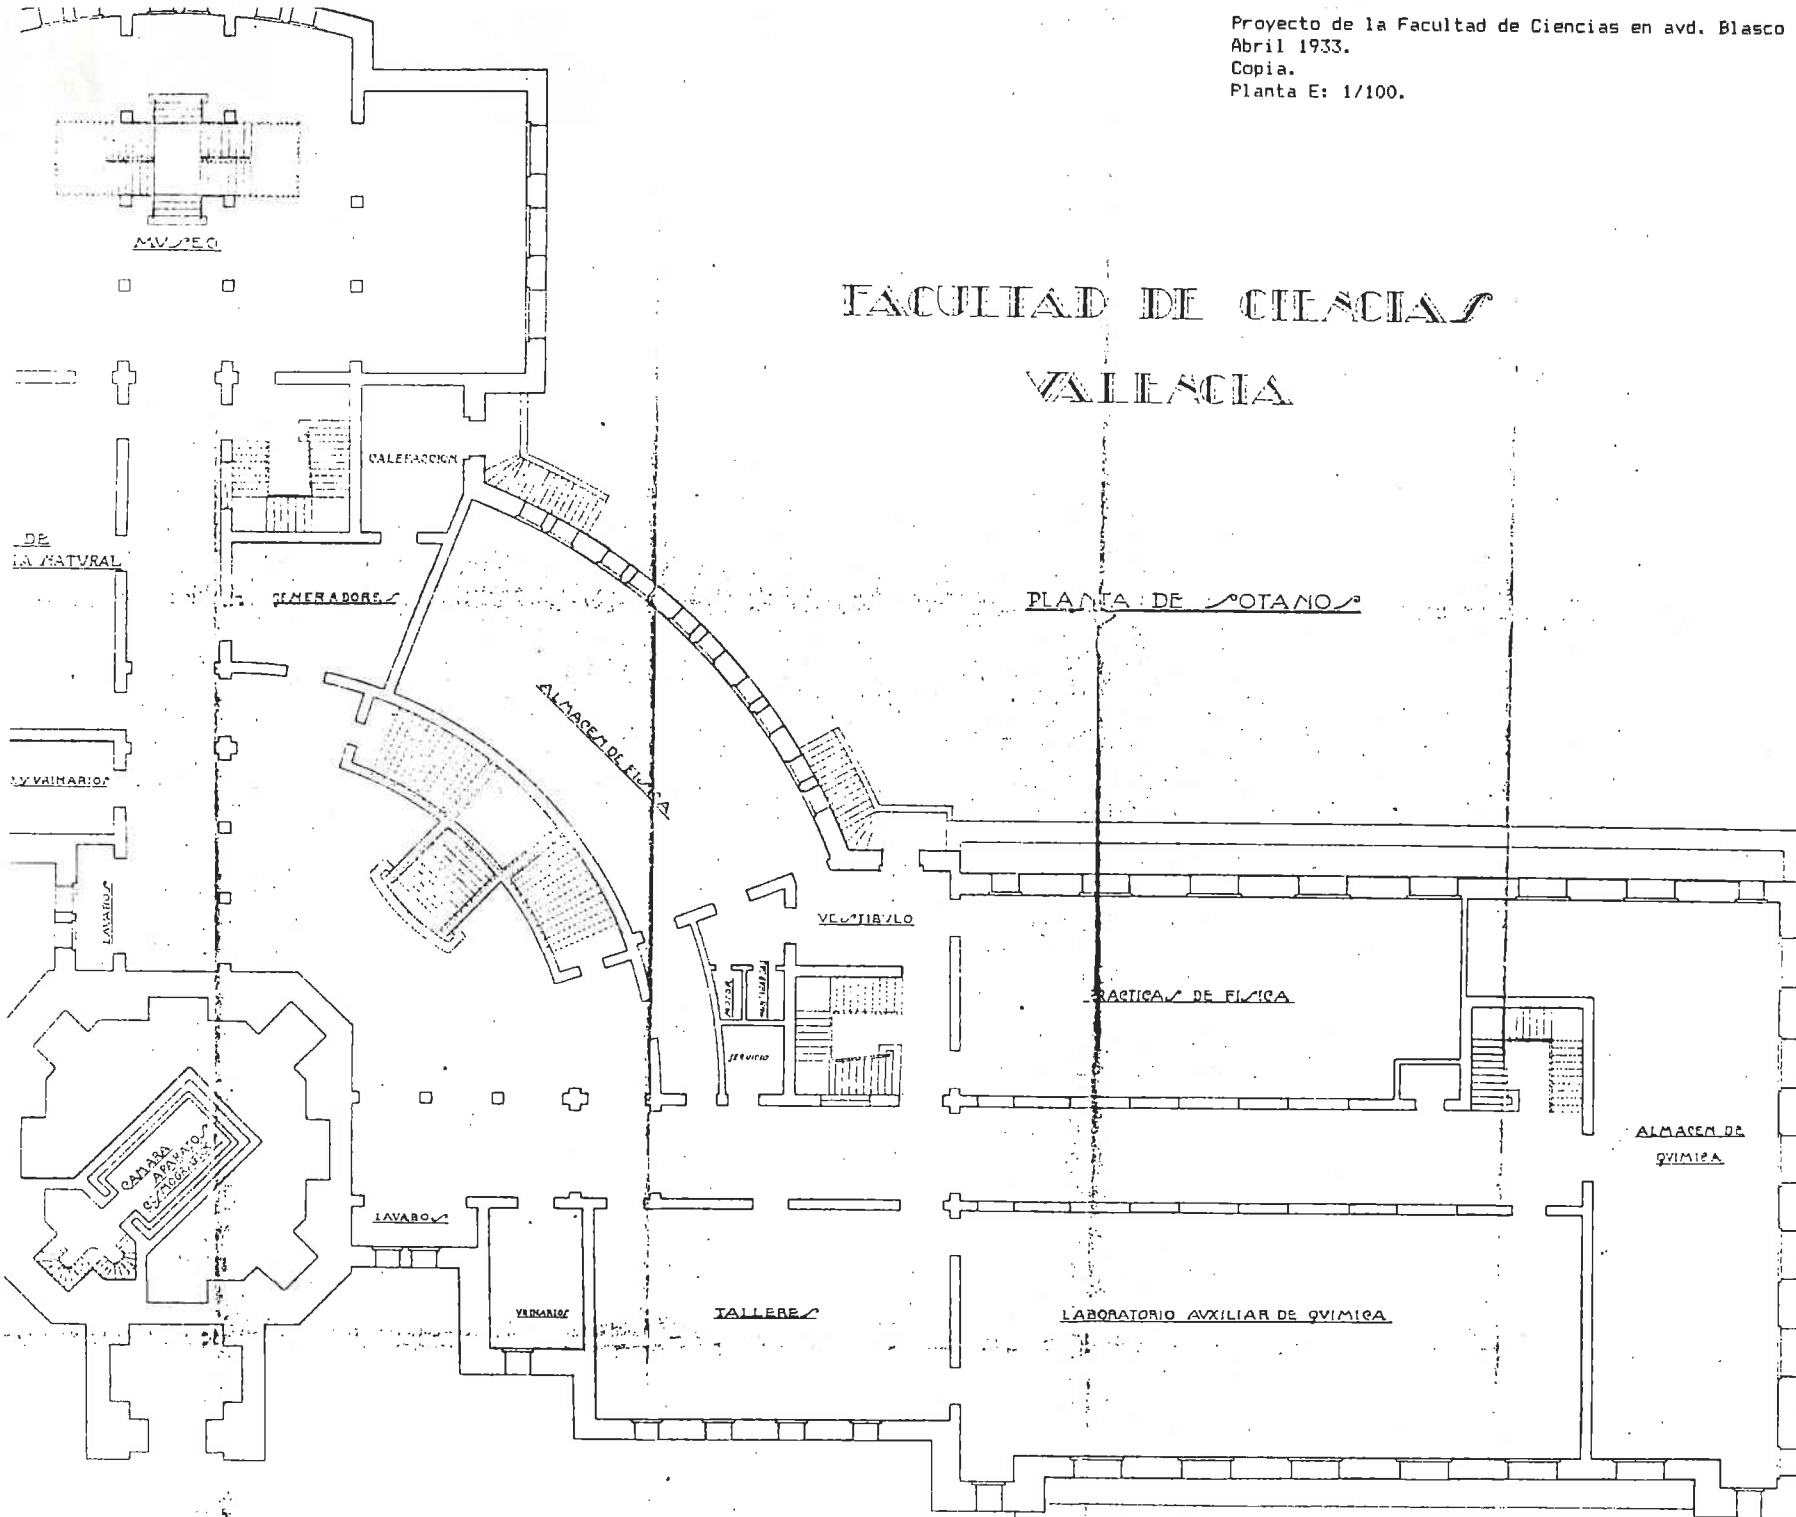


0561 33 61/10
Proyecto de la Facultad de Ciencias en avd. Blasco Ibañez.
Agosto 1942.
Original vegetal.
Planta E: 1/100.

Facultad de Ciencias. Valencia.

Proyecto de terminación y ampliación de las obras.

Planta principal.

Escala 1/100.
Valencia, Agosto de 1942.
El Arquitecto.

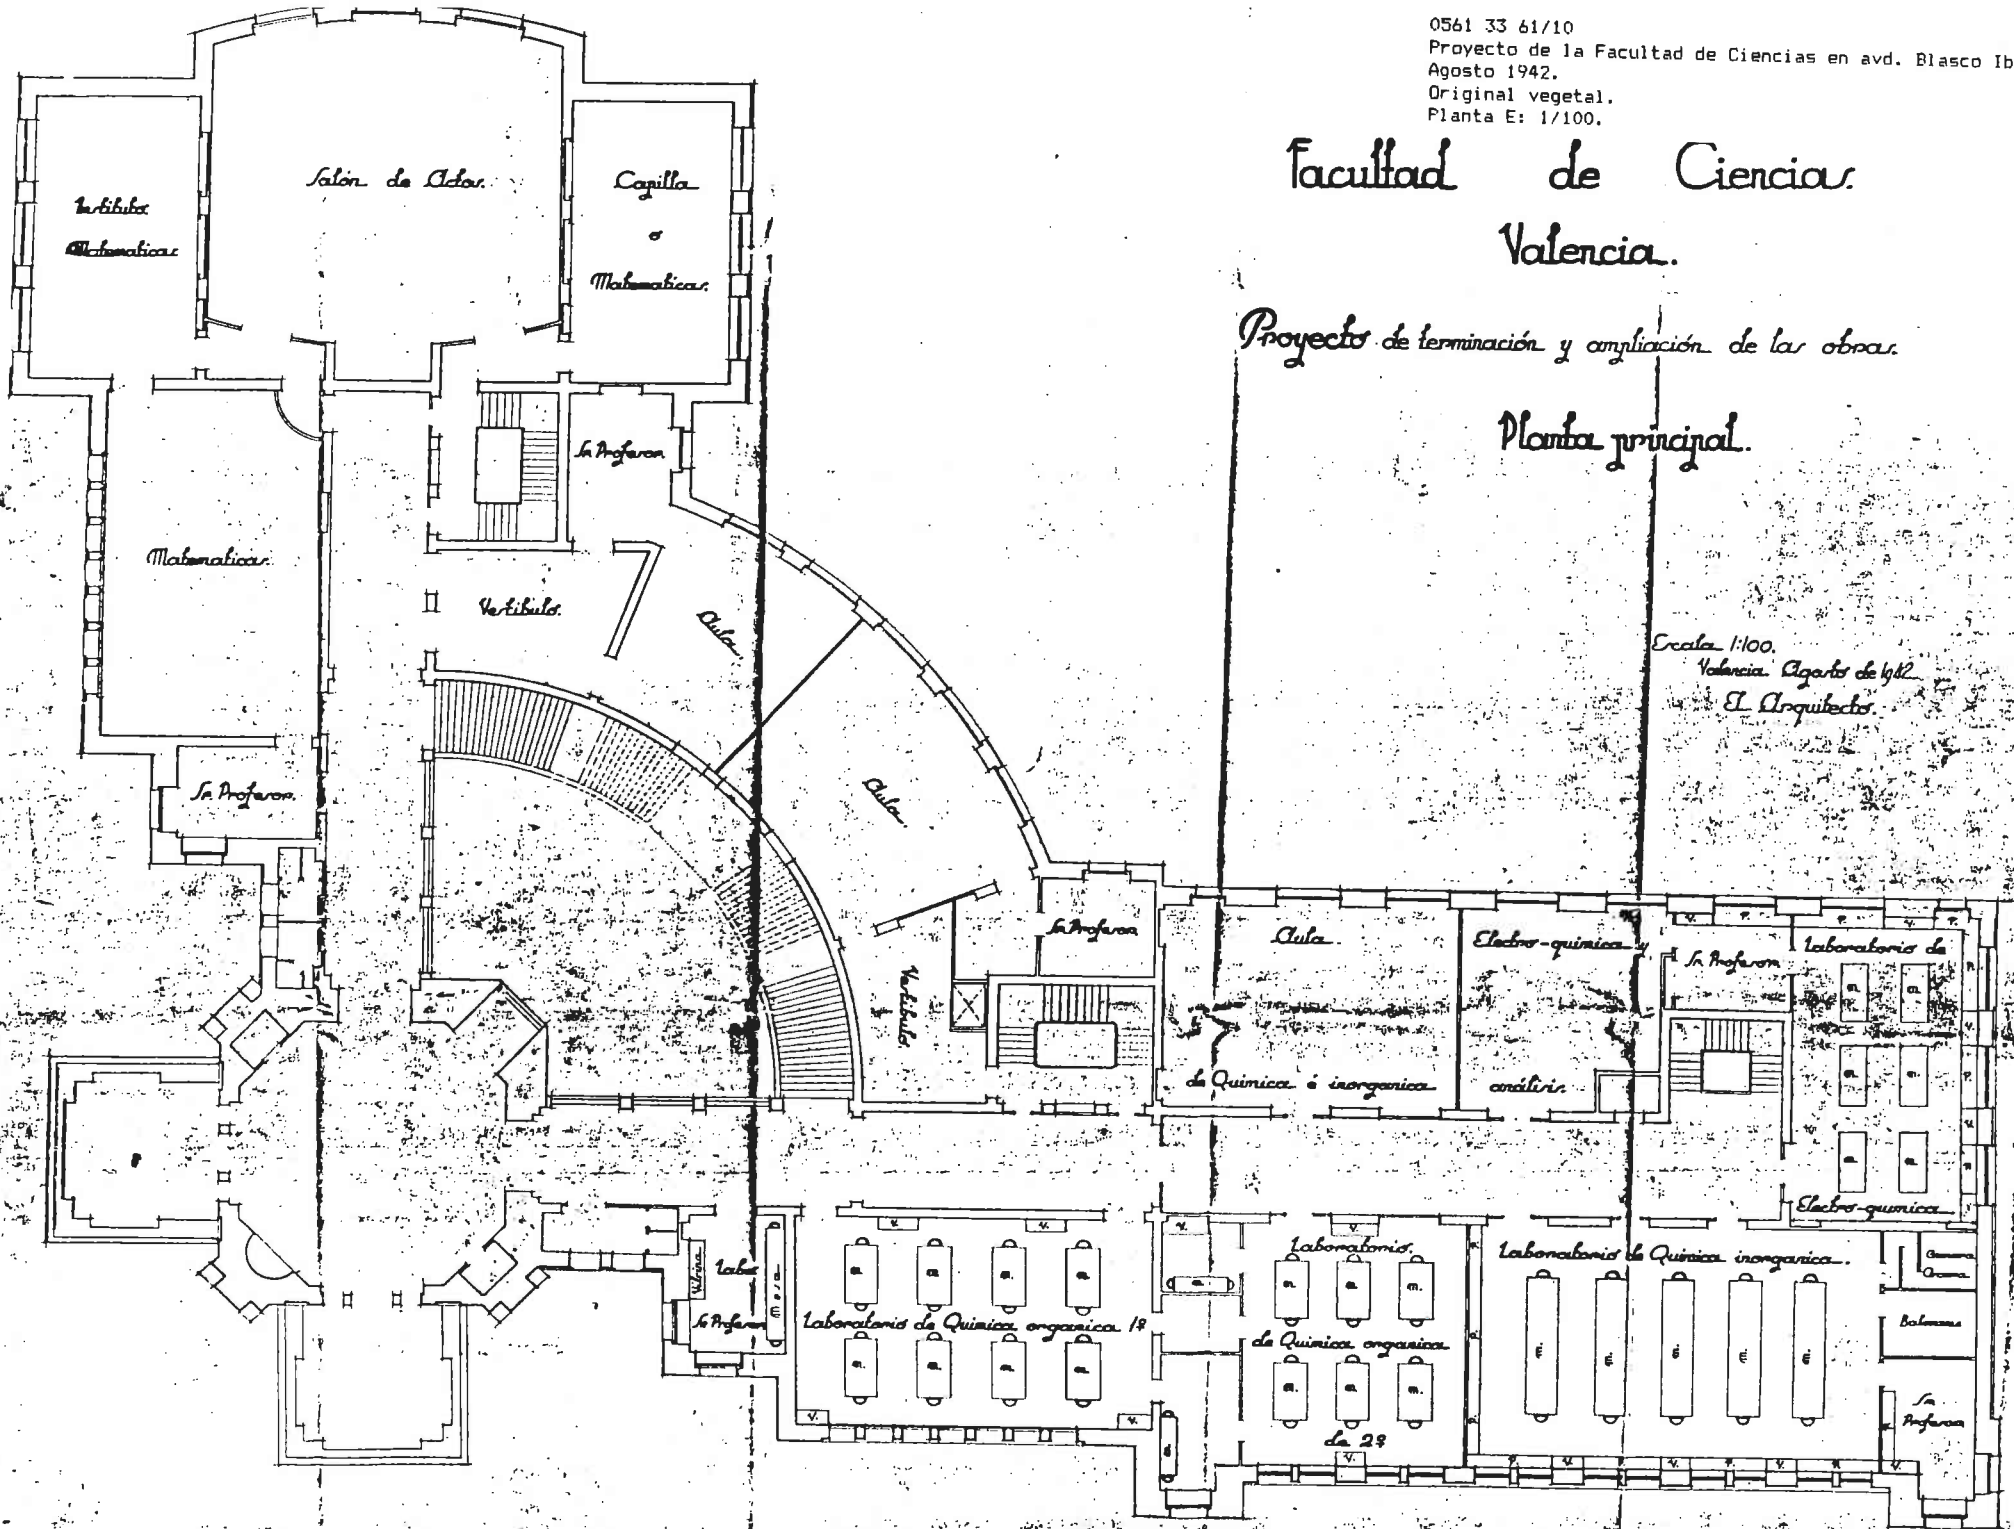

Facultad de Ciencias Valencia.

PLANTA BAJA


Proyecto de terminación y ampliación de las obras

Planta baja.

Escala 1:100

Valencia Agosto de 1942

El Arquitecto

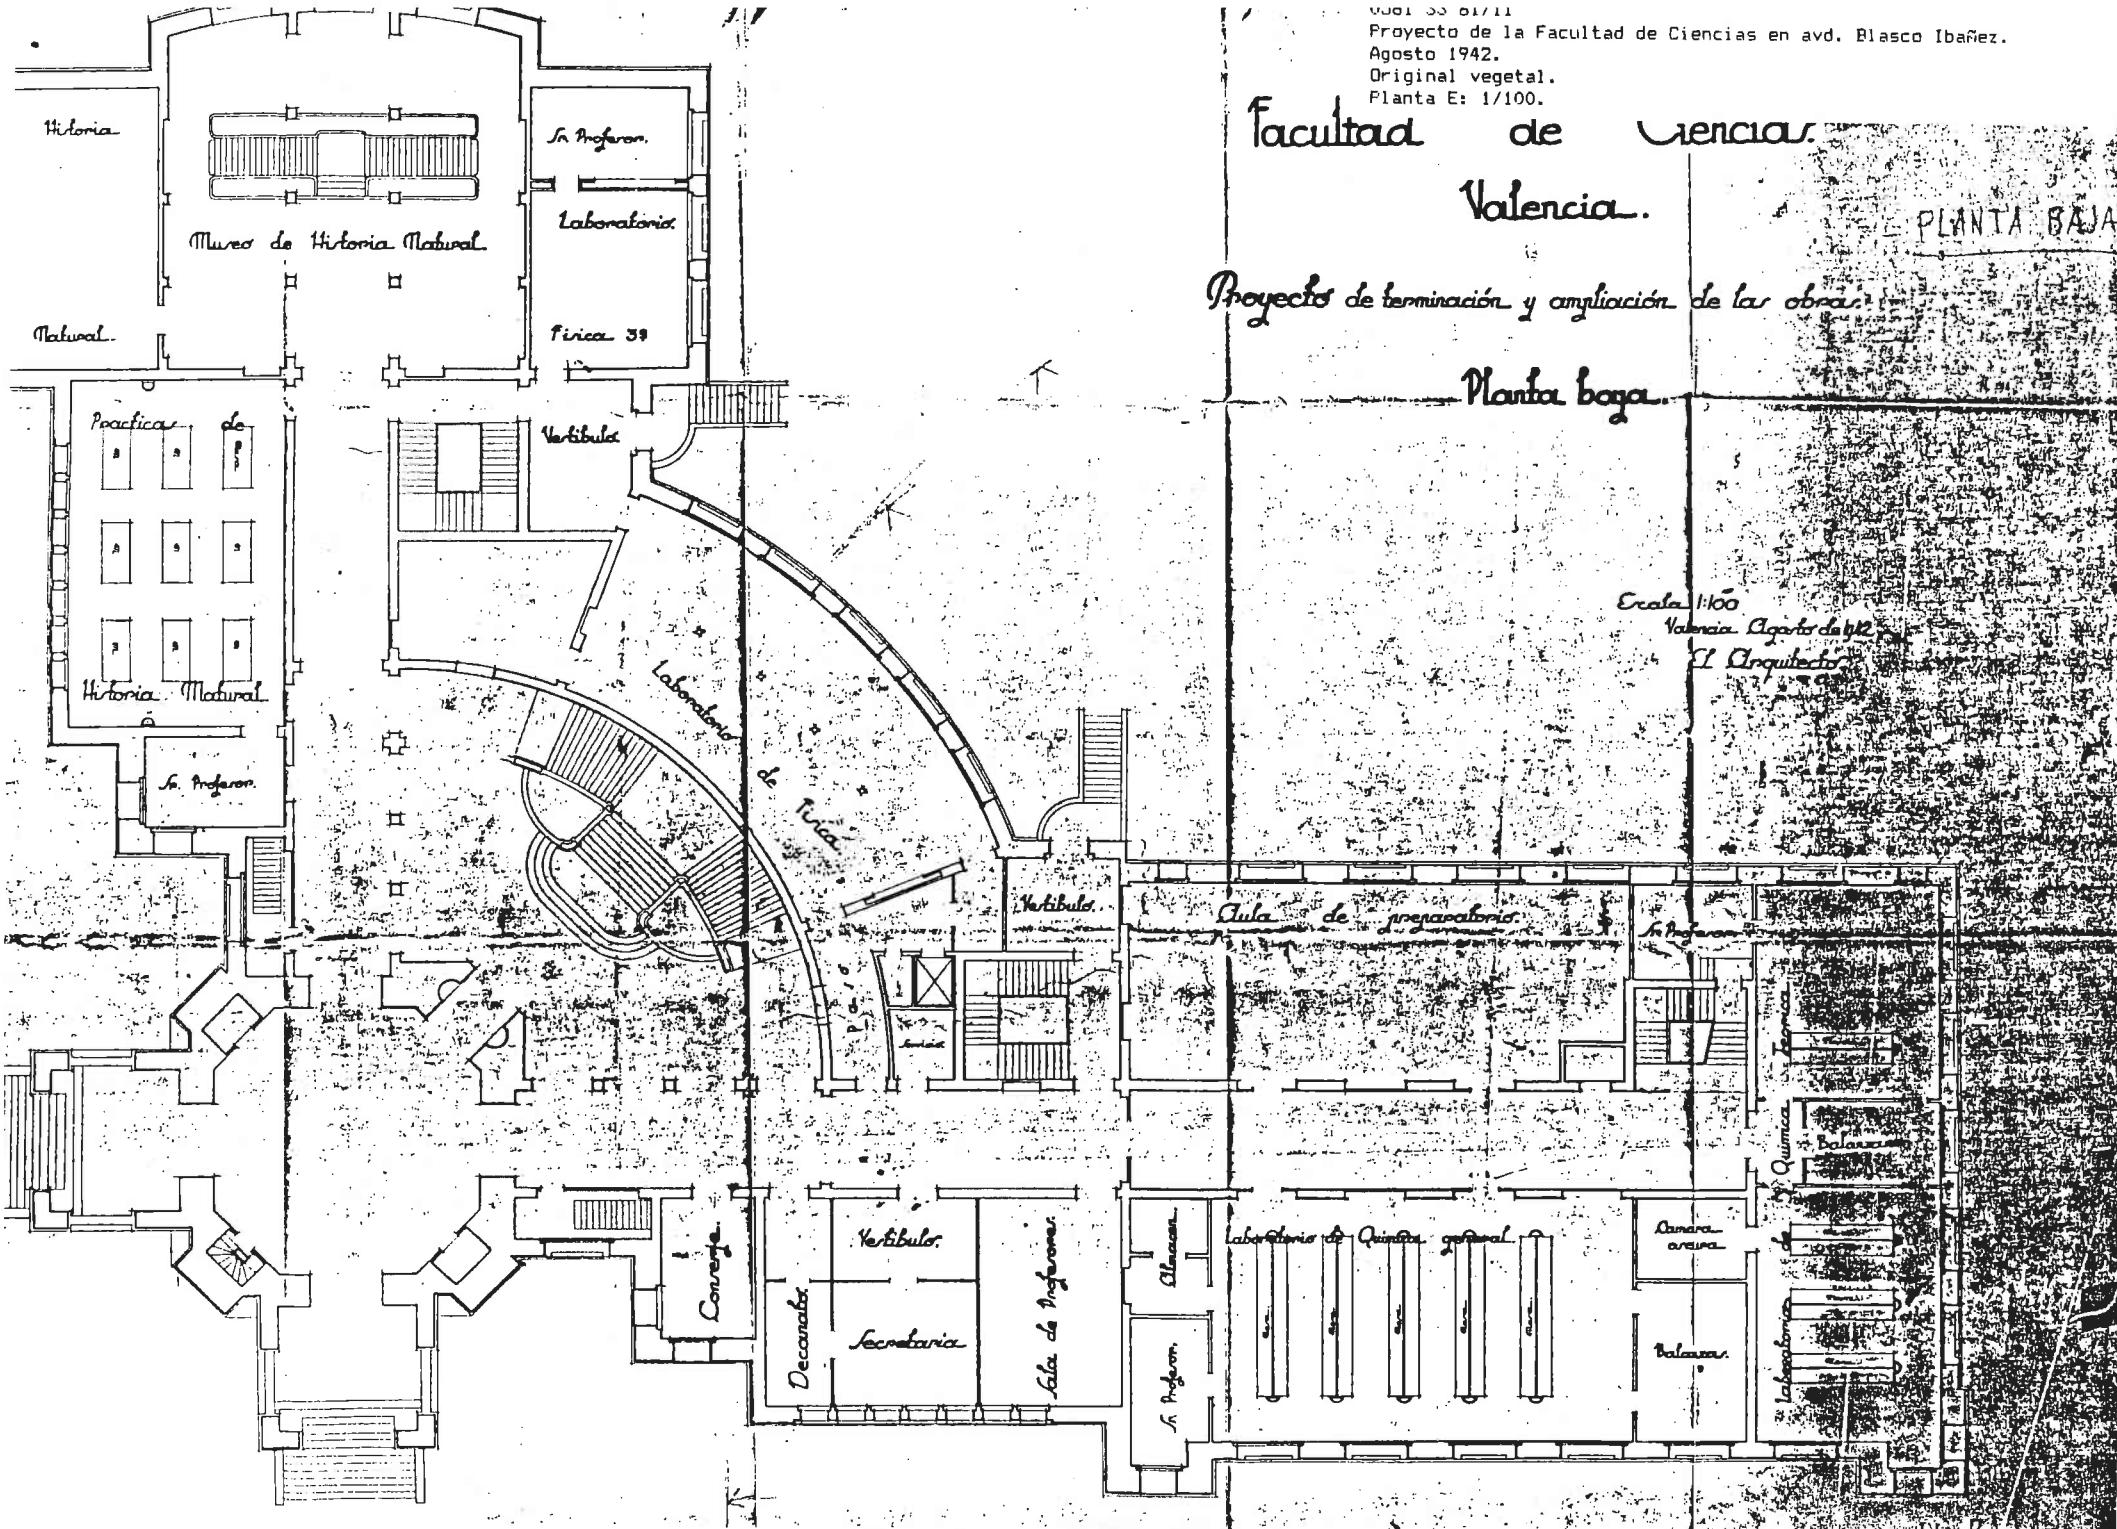



0561 33 61/12
Proyecto de la Facultad de Ciencias en avd. Blasco Ibañez.
Agosto 1942.
Original vegetal.
Planta E: 1/100.

Facultad de Ciencias. Valencia.

Proyecto de terminación y ampliación de las obras.

Planta sótano.

Escala 1:100
Valencia, Agosto de 1942
El Arquitecto

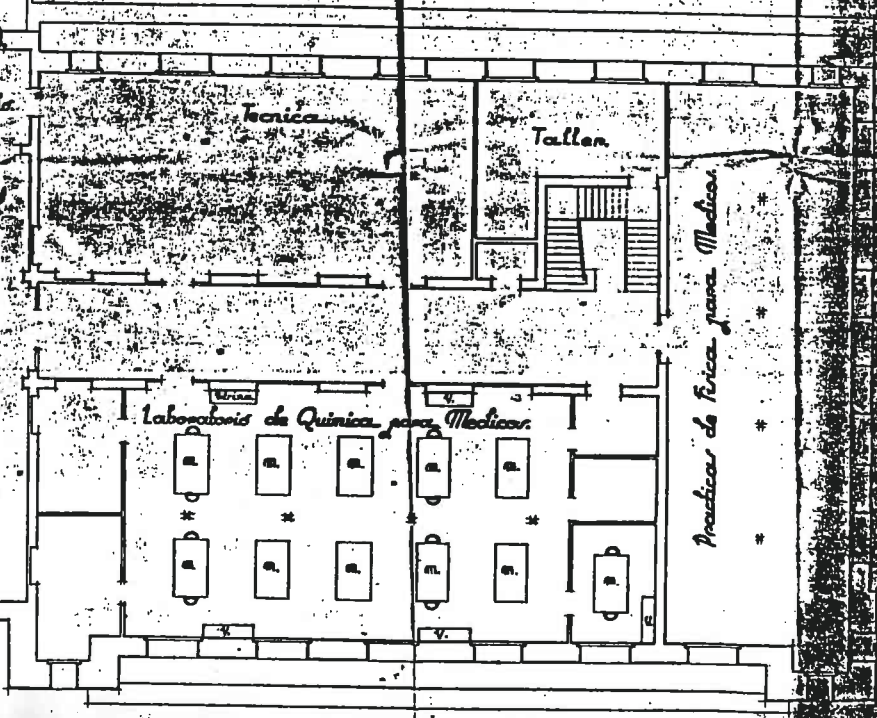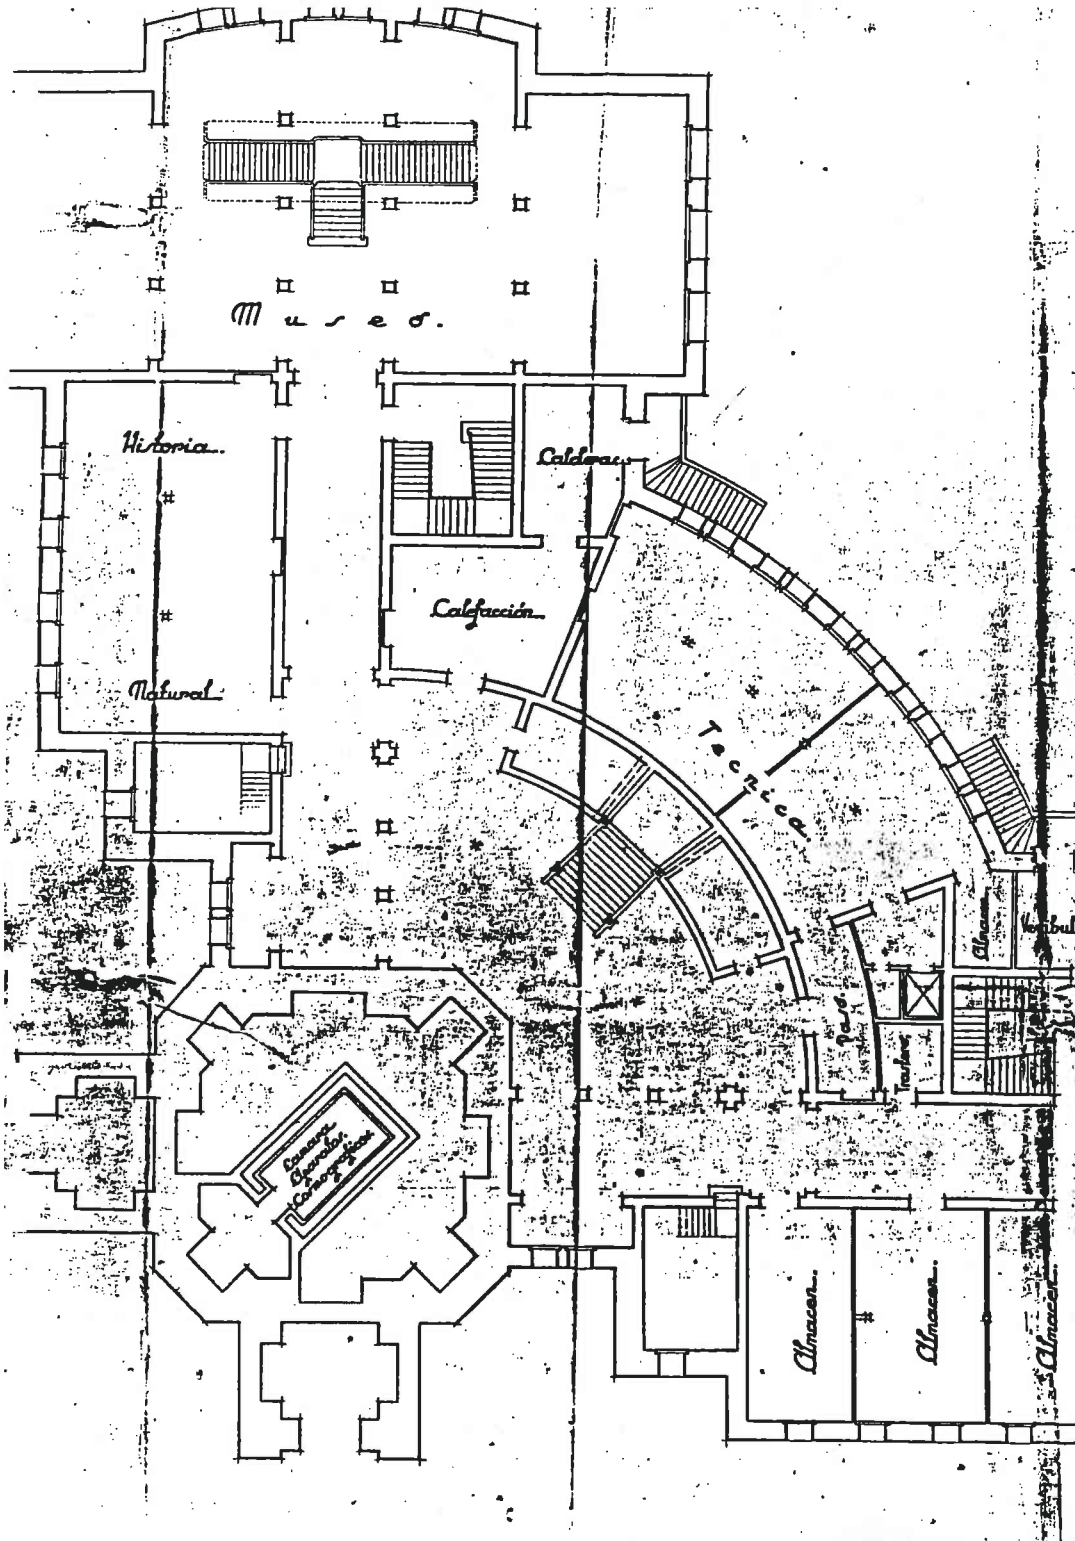


0561 33 61/13
Proyecto de la Facultad de Ciencias en avd. Blasco Ibañez.
Agosto 1942.
Original vegetal.
Planta E: 1/100.

Facultad de Ciencias Valencia.

Proyecto de terminación y ampliación de las obras.

Planta del piso 1º

Escala 1:100
Valencia Agosto de 1942.
El Arquitecto.

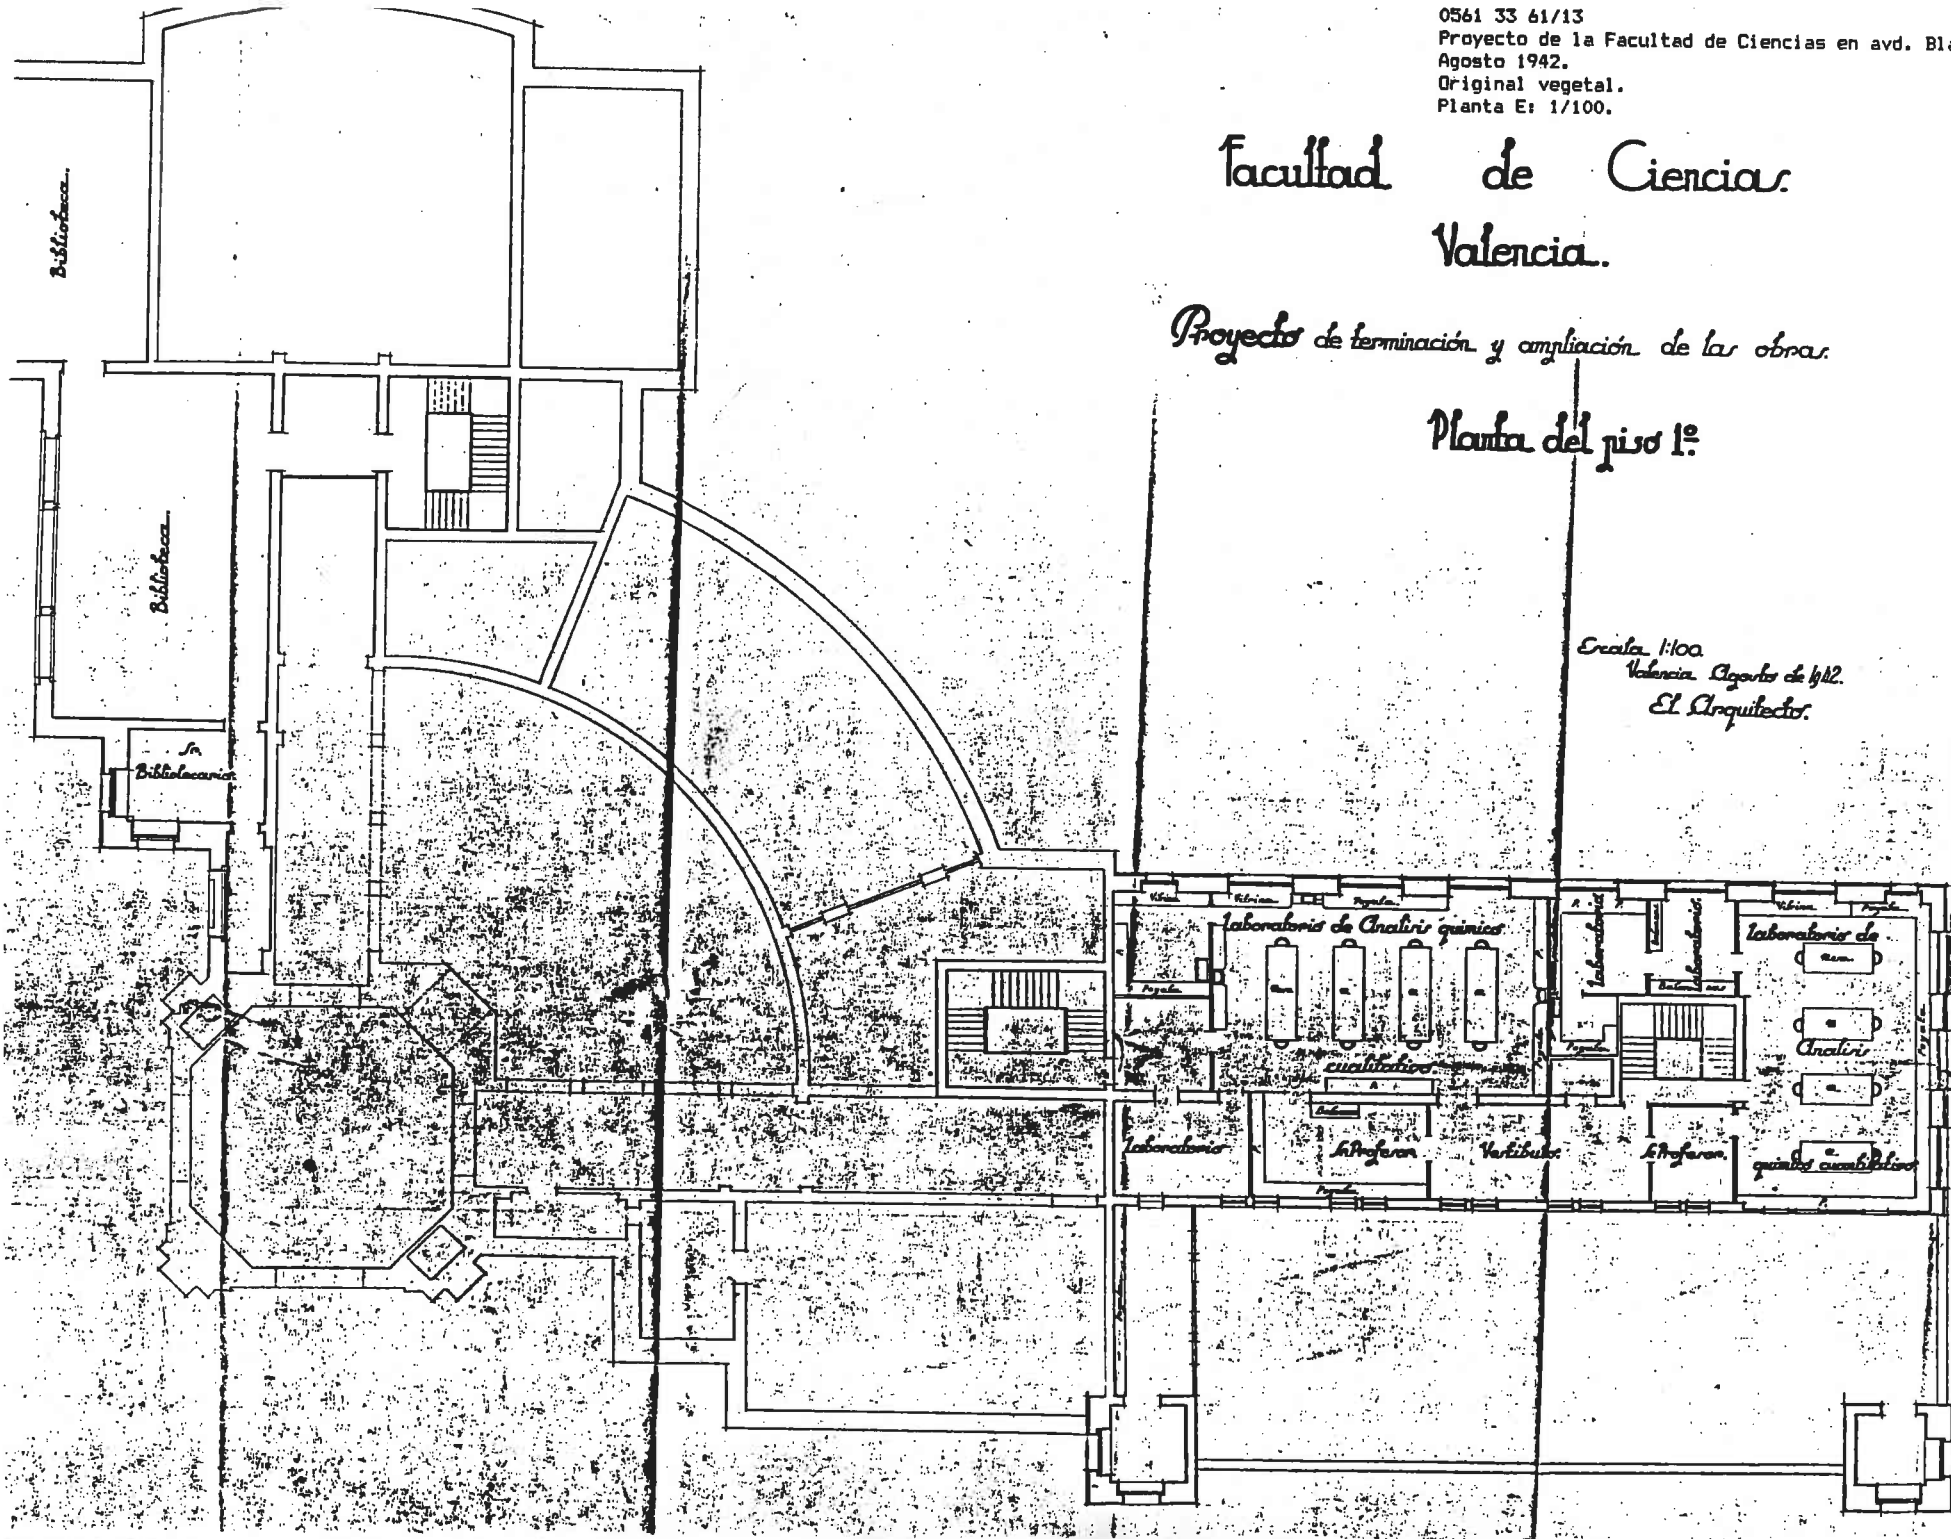

0561 33 61/14
Proyecto de la Facultad de Ciencias en avd. Blasco Ibañez.
Mueblaje. Junio 1943.
Original vegetal.
Planta E: 1/100.

Facultad de Ciencias. Valencia.

Proyecto de mueblaje.


Planta rotana.

Escala 1:100.
Valencia, Junio de 1943.

El Arquitecto.

Manuel Peris

MANUEL PERIS
ARQUITECTO
VALENCIA

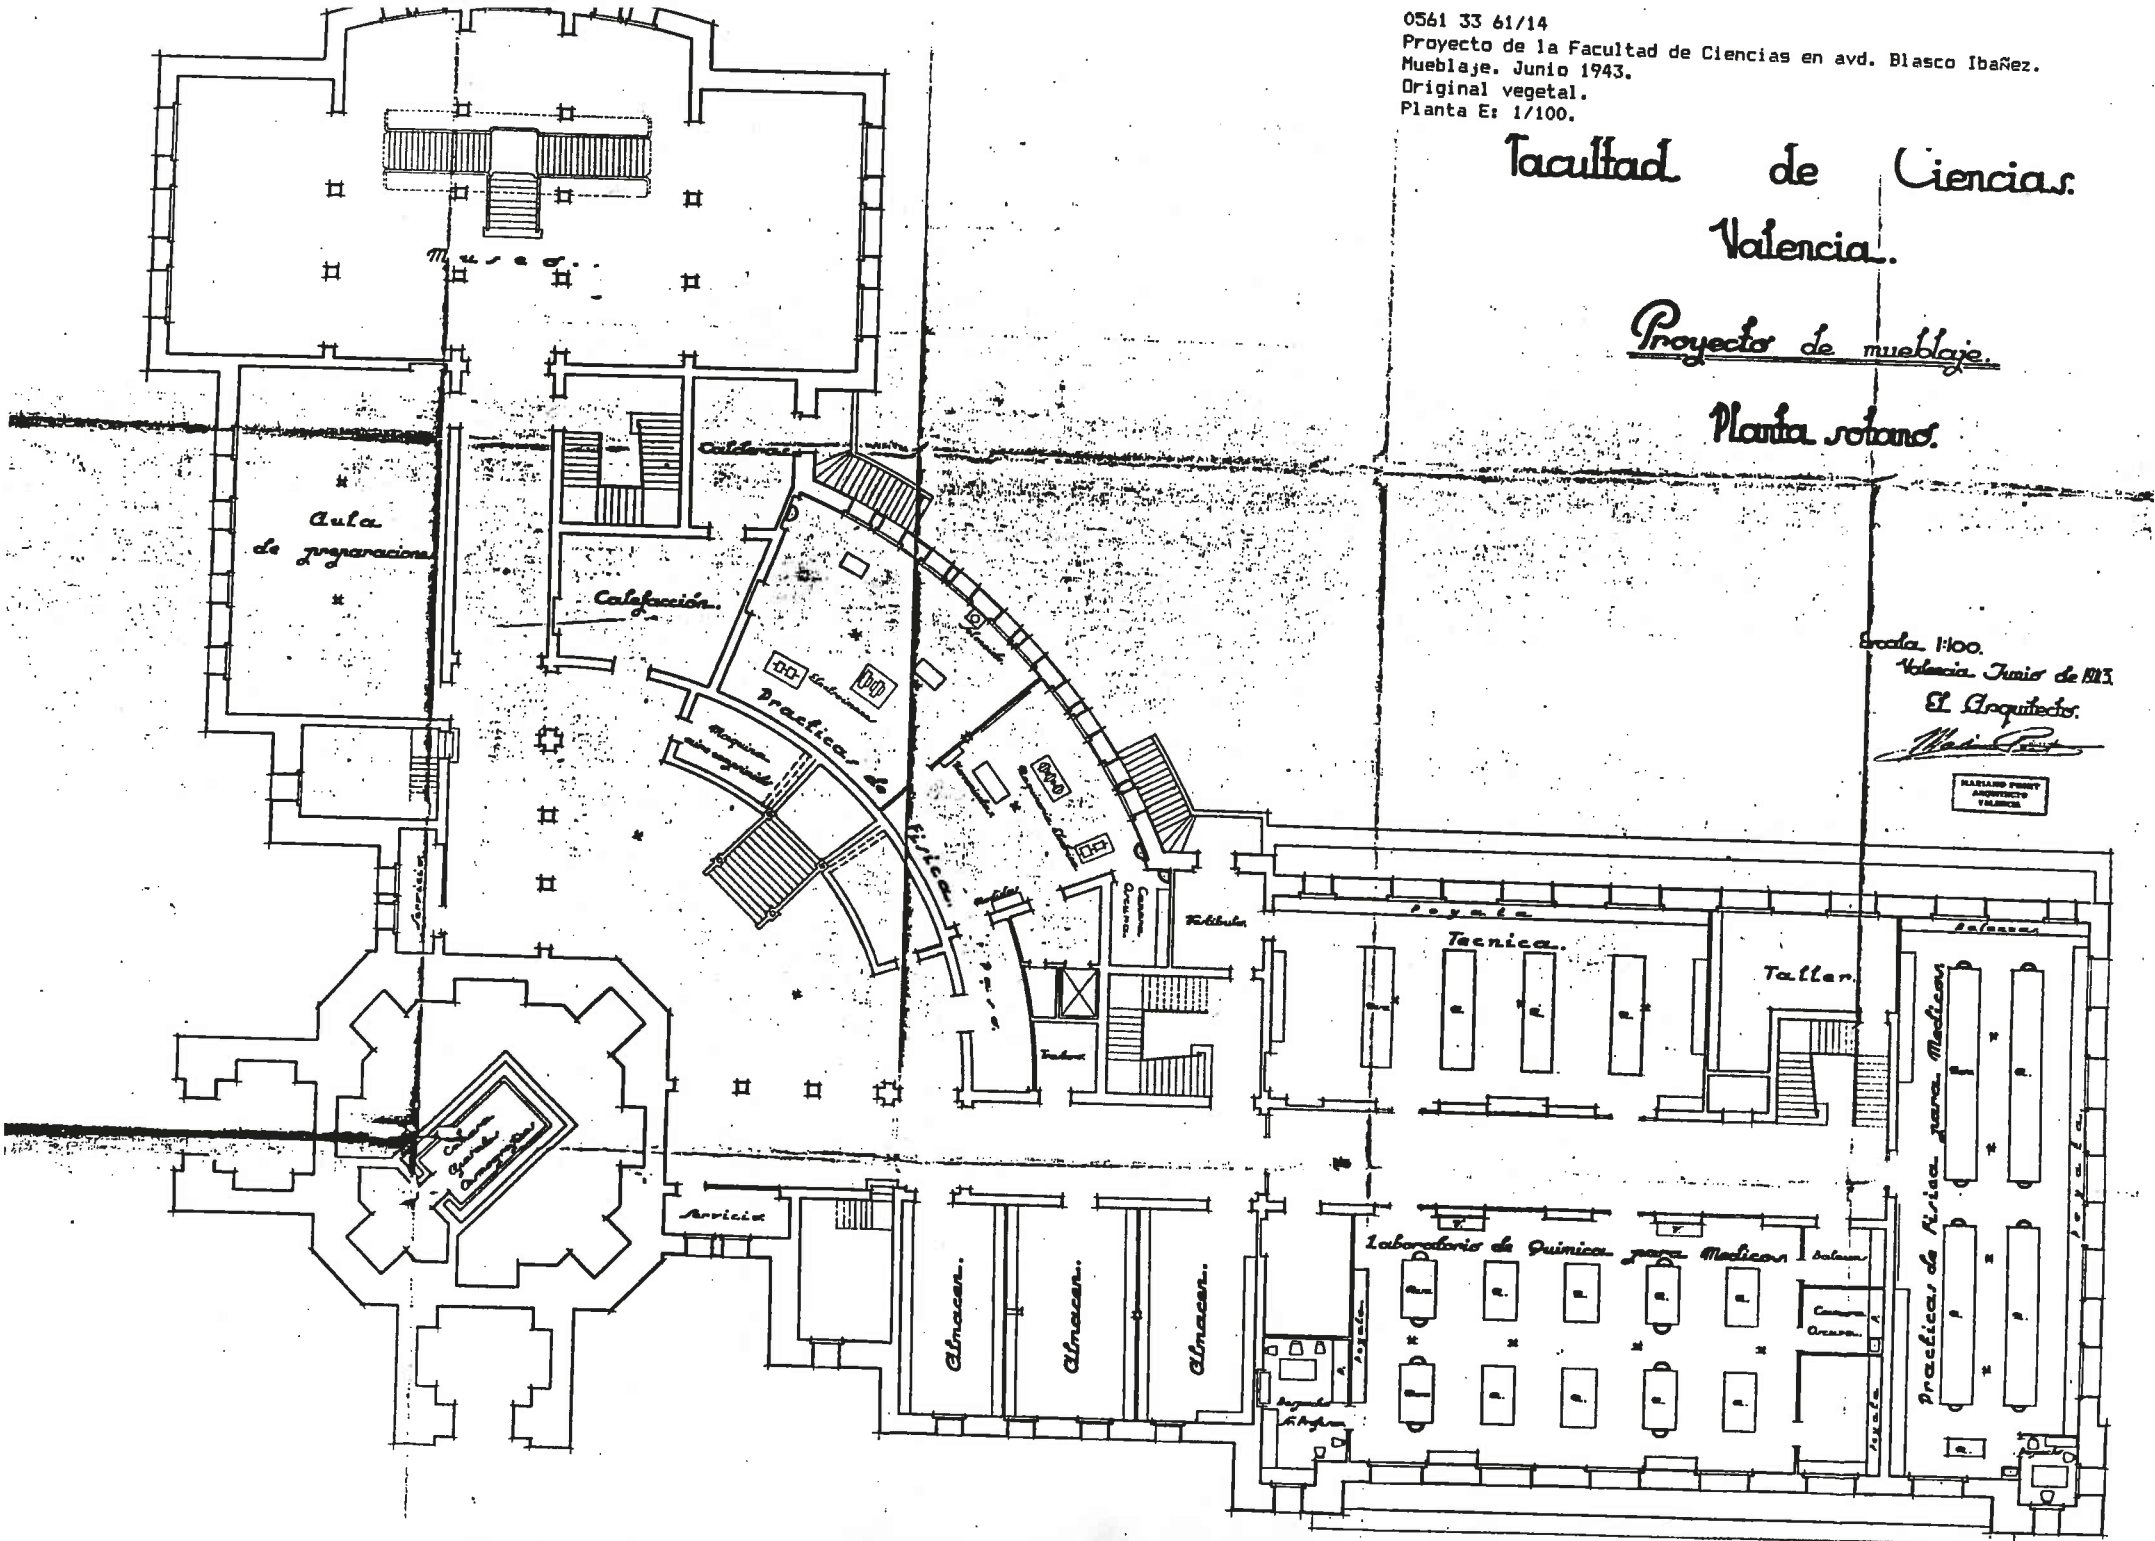

0561 33 61/15
 Proyecto de la Facultad de Ciencias en avd. Blasco Ibañez.
 Mueblaje. Junio 1943.
 Original vegetal.
 Planta E: 1/100.

Facultad de Ciencias. Valencia.

Proyecto de mueblaje.


Planta baja.

Escala 1/100.
 Valencia, Junio de 1943.

El Arquitecto.

Martín Gomis

MARTÍN GOMIS
 ARQUITECTO
 VALENCIA

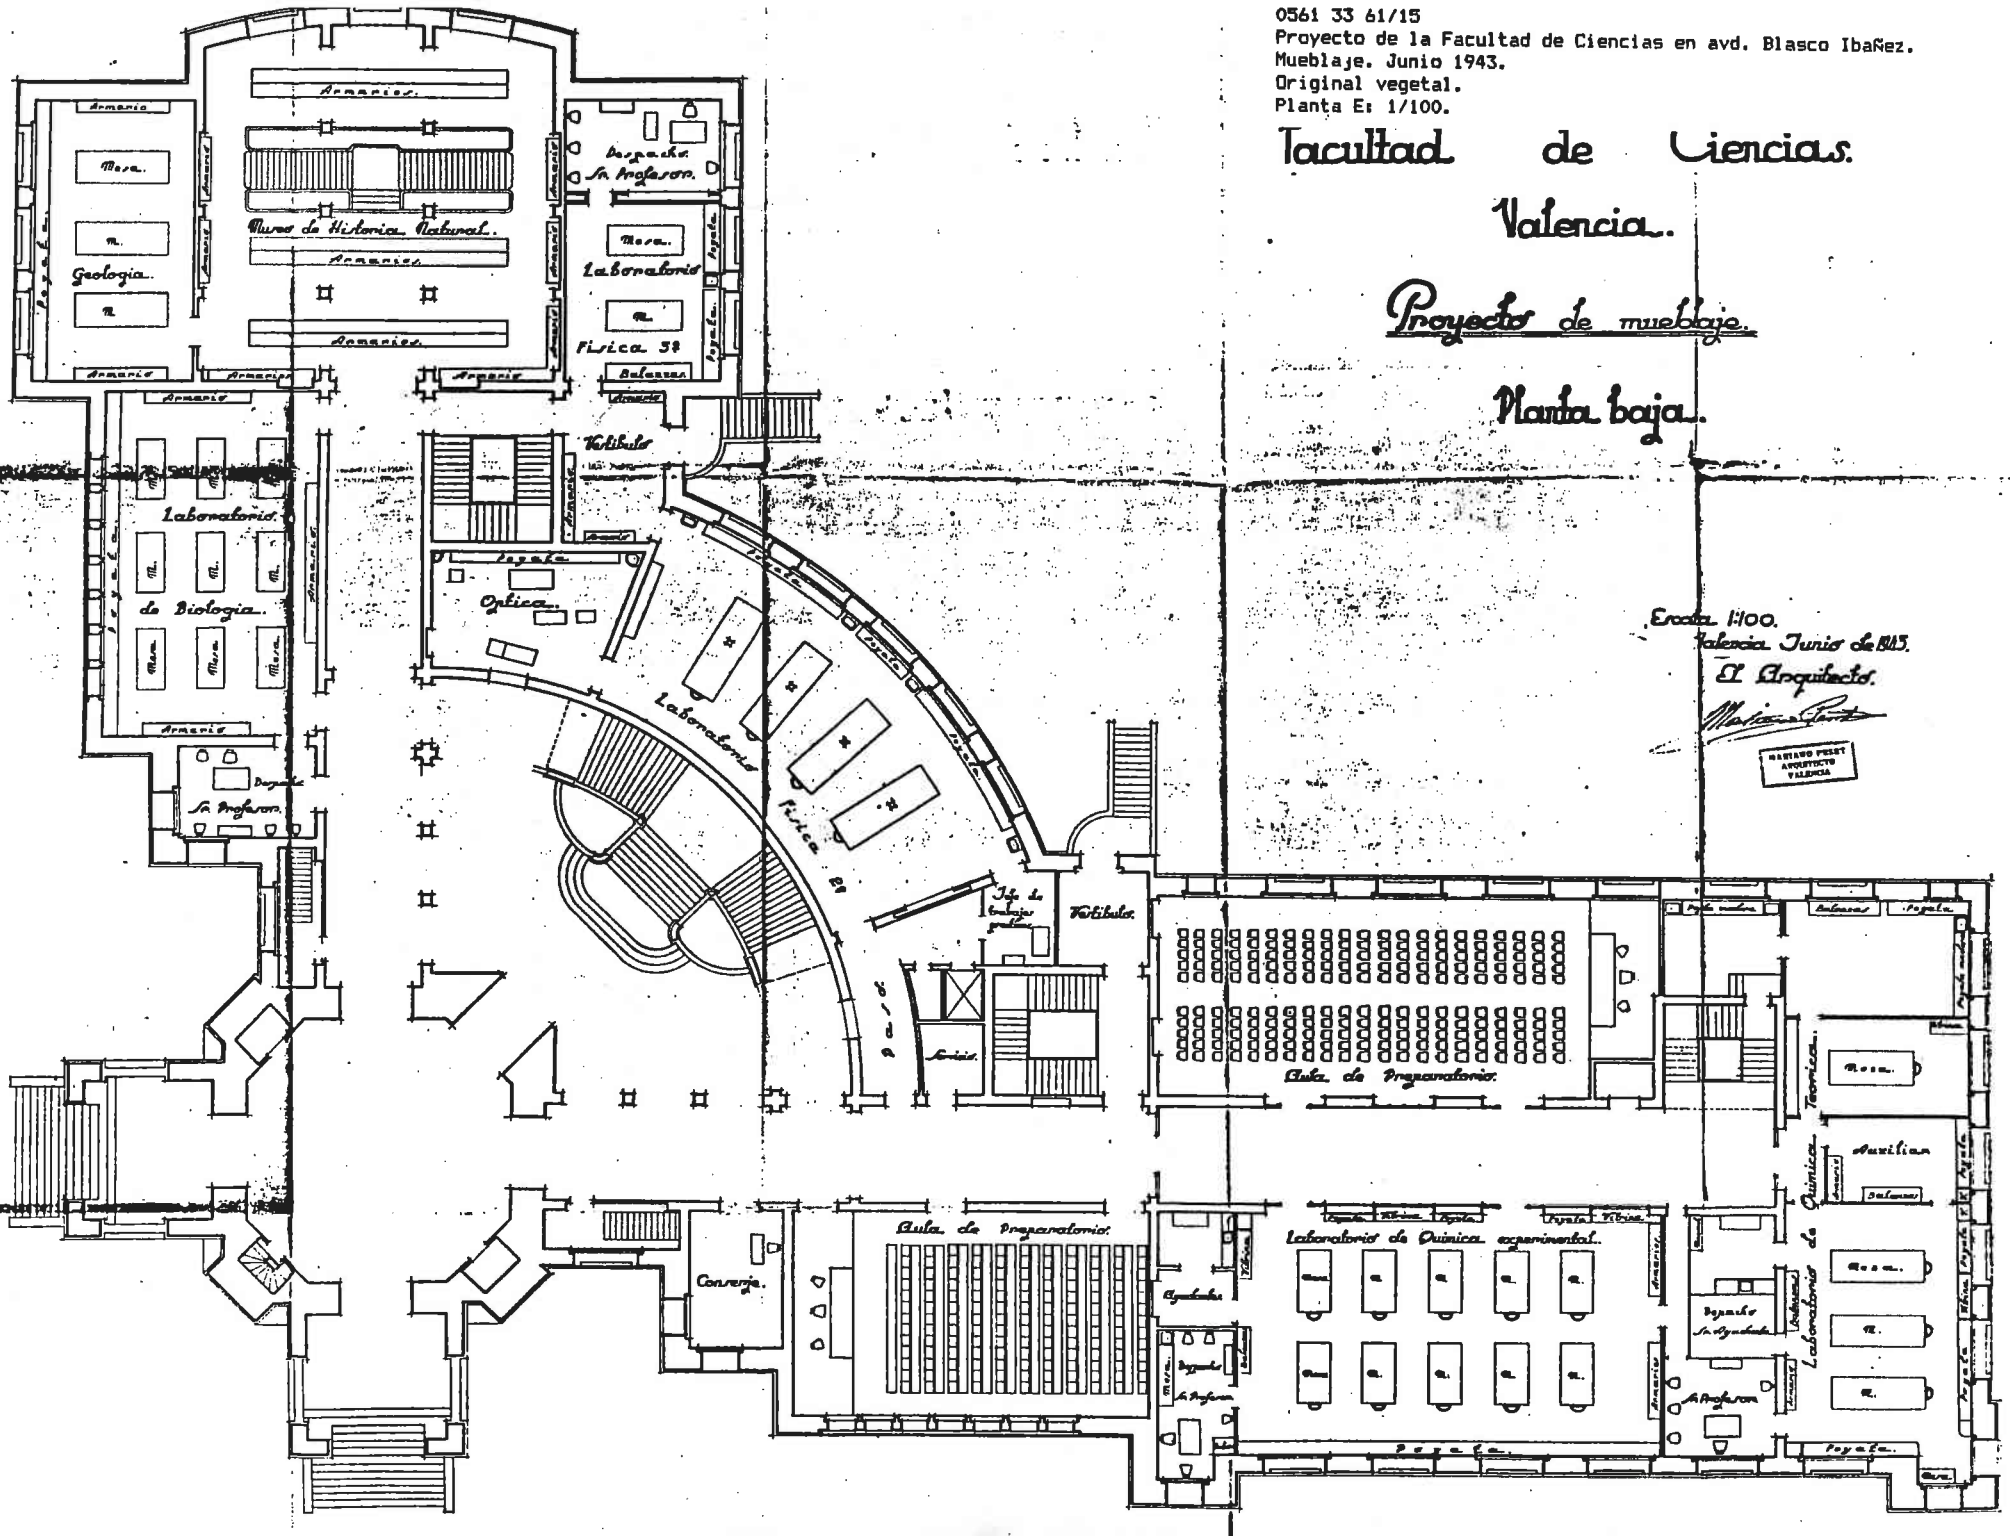

0561 33 61/16
 Proyecto de la Facultad de Ciencias en avd. Blasco Ibañez.
 Mueblaje. Junio 1943.
 Original vegetal.
 Planta E: 1/100.

Facultad de Ciencias. Valencia.


Proyecto de mueblaje.

Planta principal.

Escala 1/100.
 Valencia, Junio de 1943.
 El Arquitecto.

[Signature]

BASILIO PONS
 ARQUITECTO
 VALENCIA

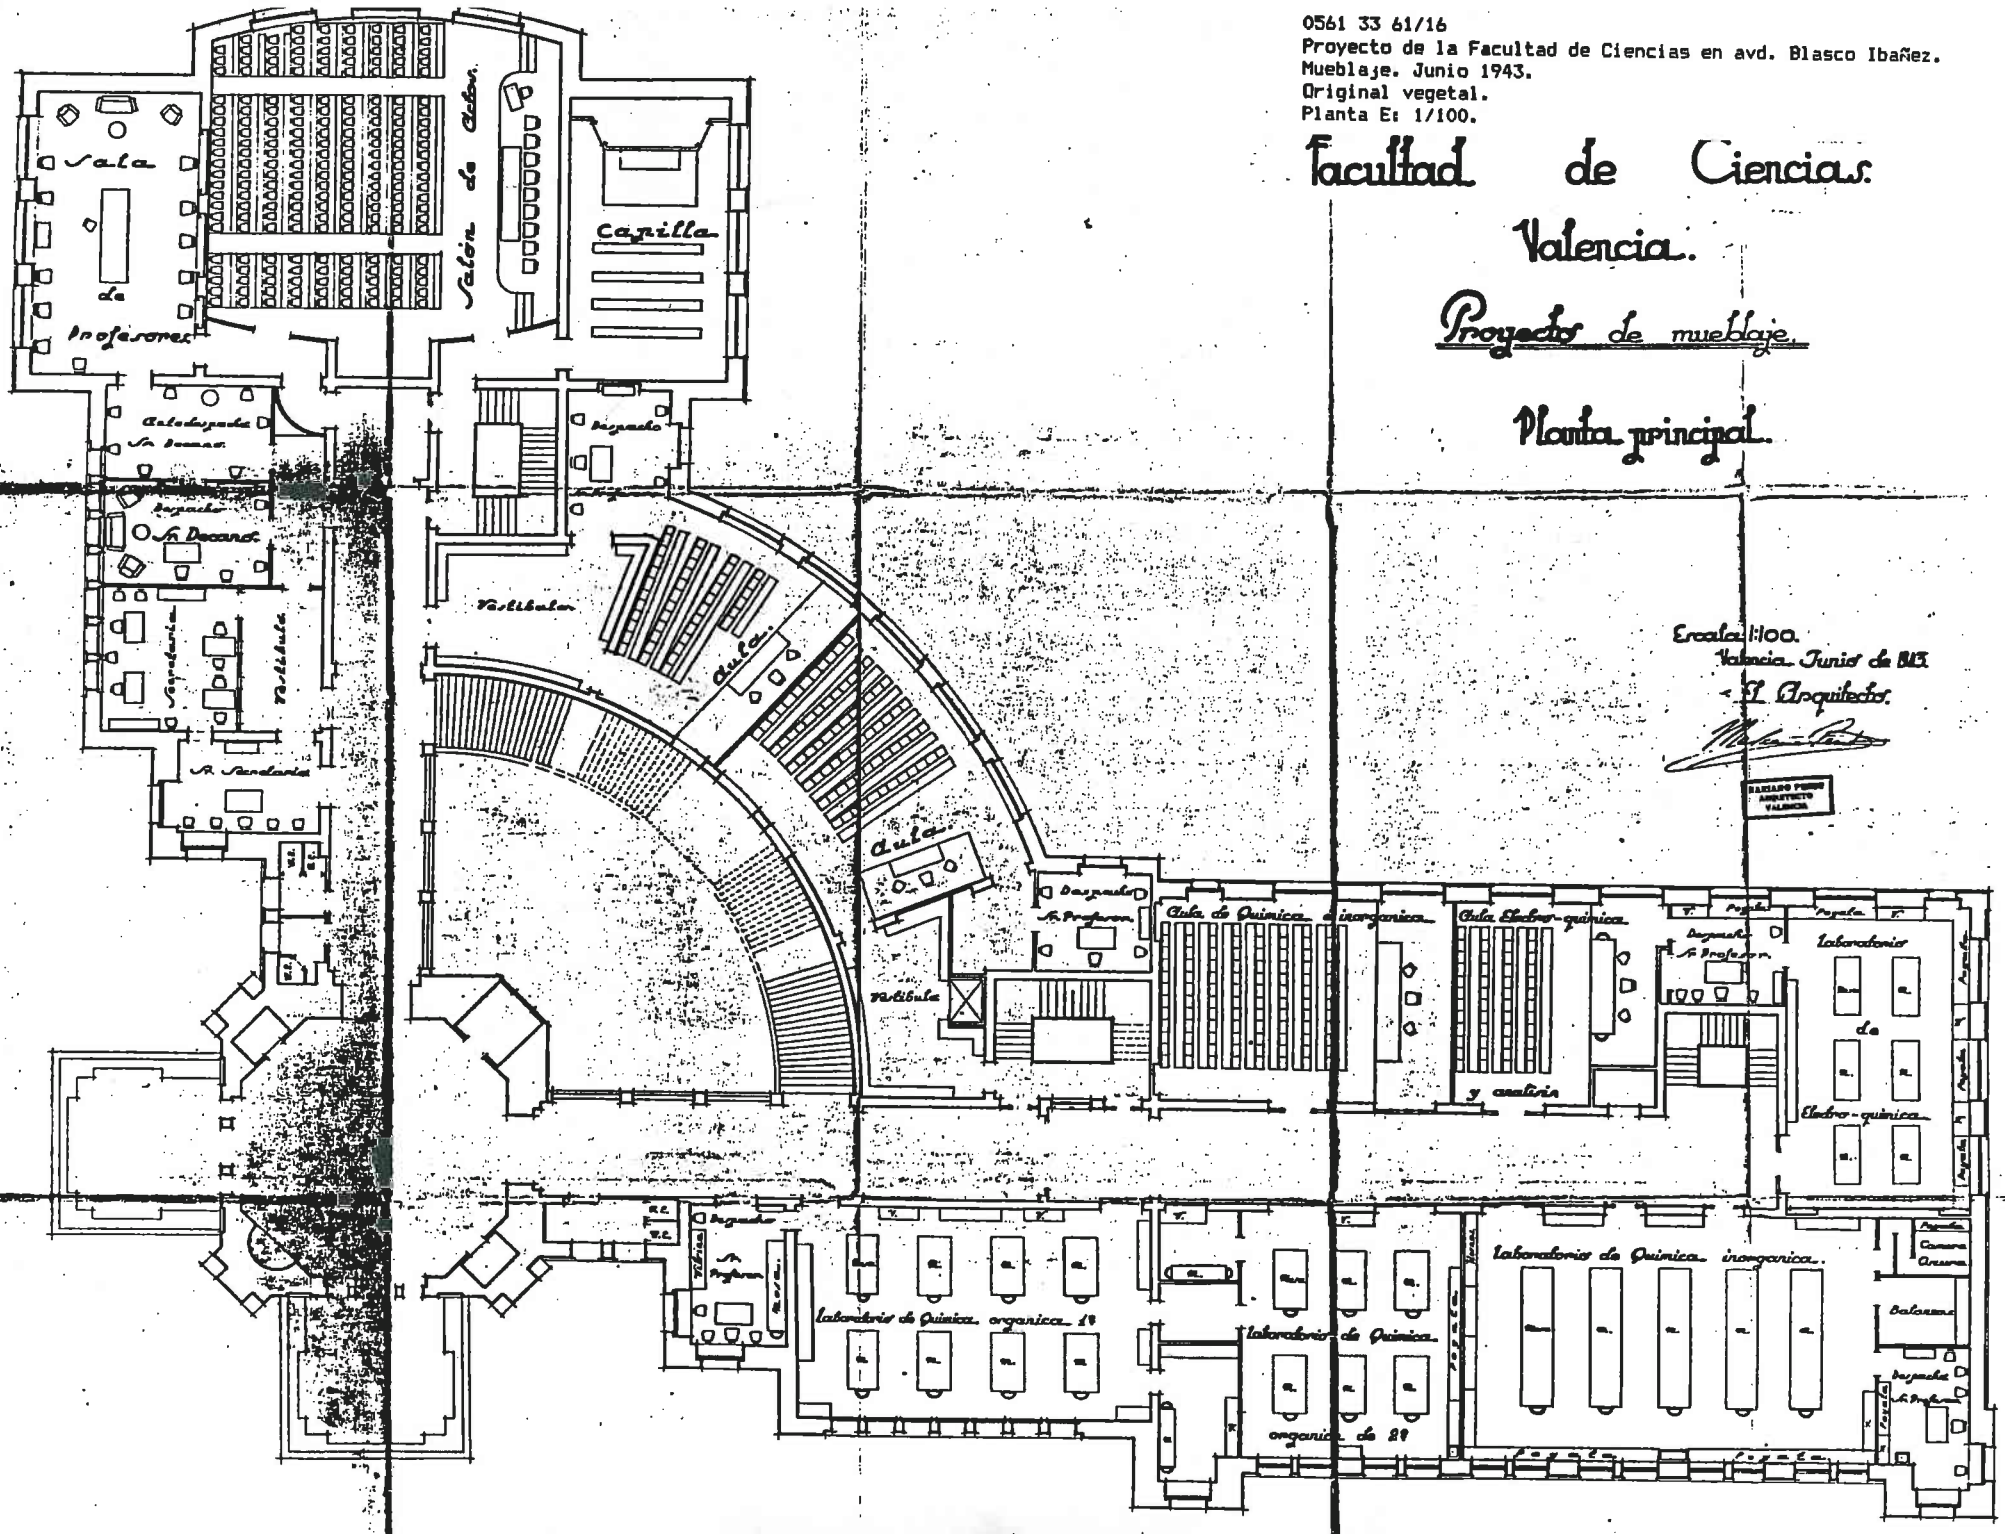

Proyecto de la Facultad de Ciencias en avd. Blasco Ibañez.
Mueblaje. Junio 1943.
Original vegetal.
Planta E: 1/100.

Facultad de Ciencias. Valencia.


Proyecto de mueblaje.

Planta del piso 1º

Escala 1:100.
Valencia, Junio de 1943.
El Arquitecto.


Manuel Buitrago

BARCELONA
ARQUITECTO
PLANTA

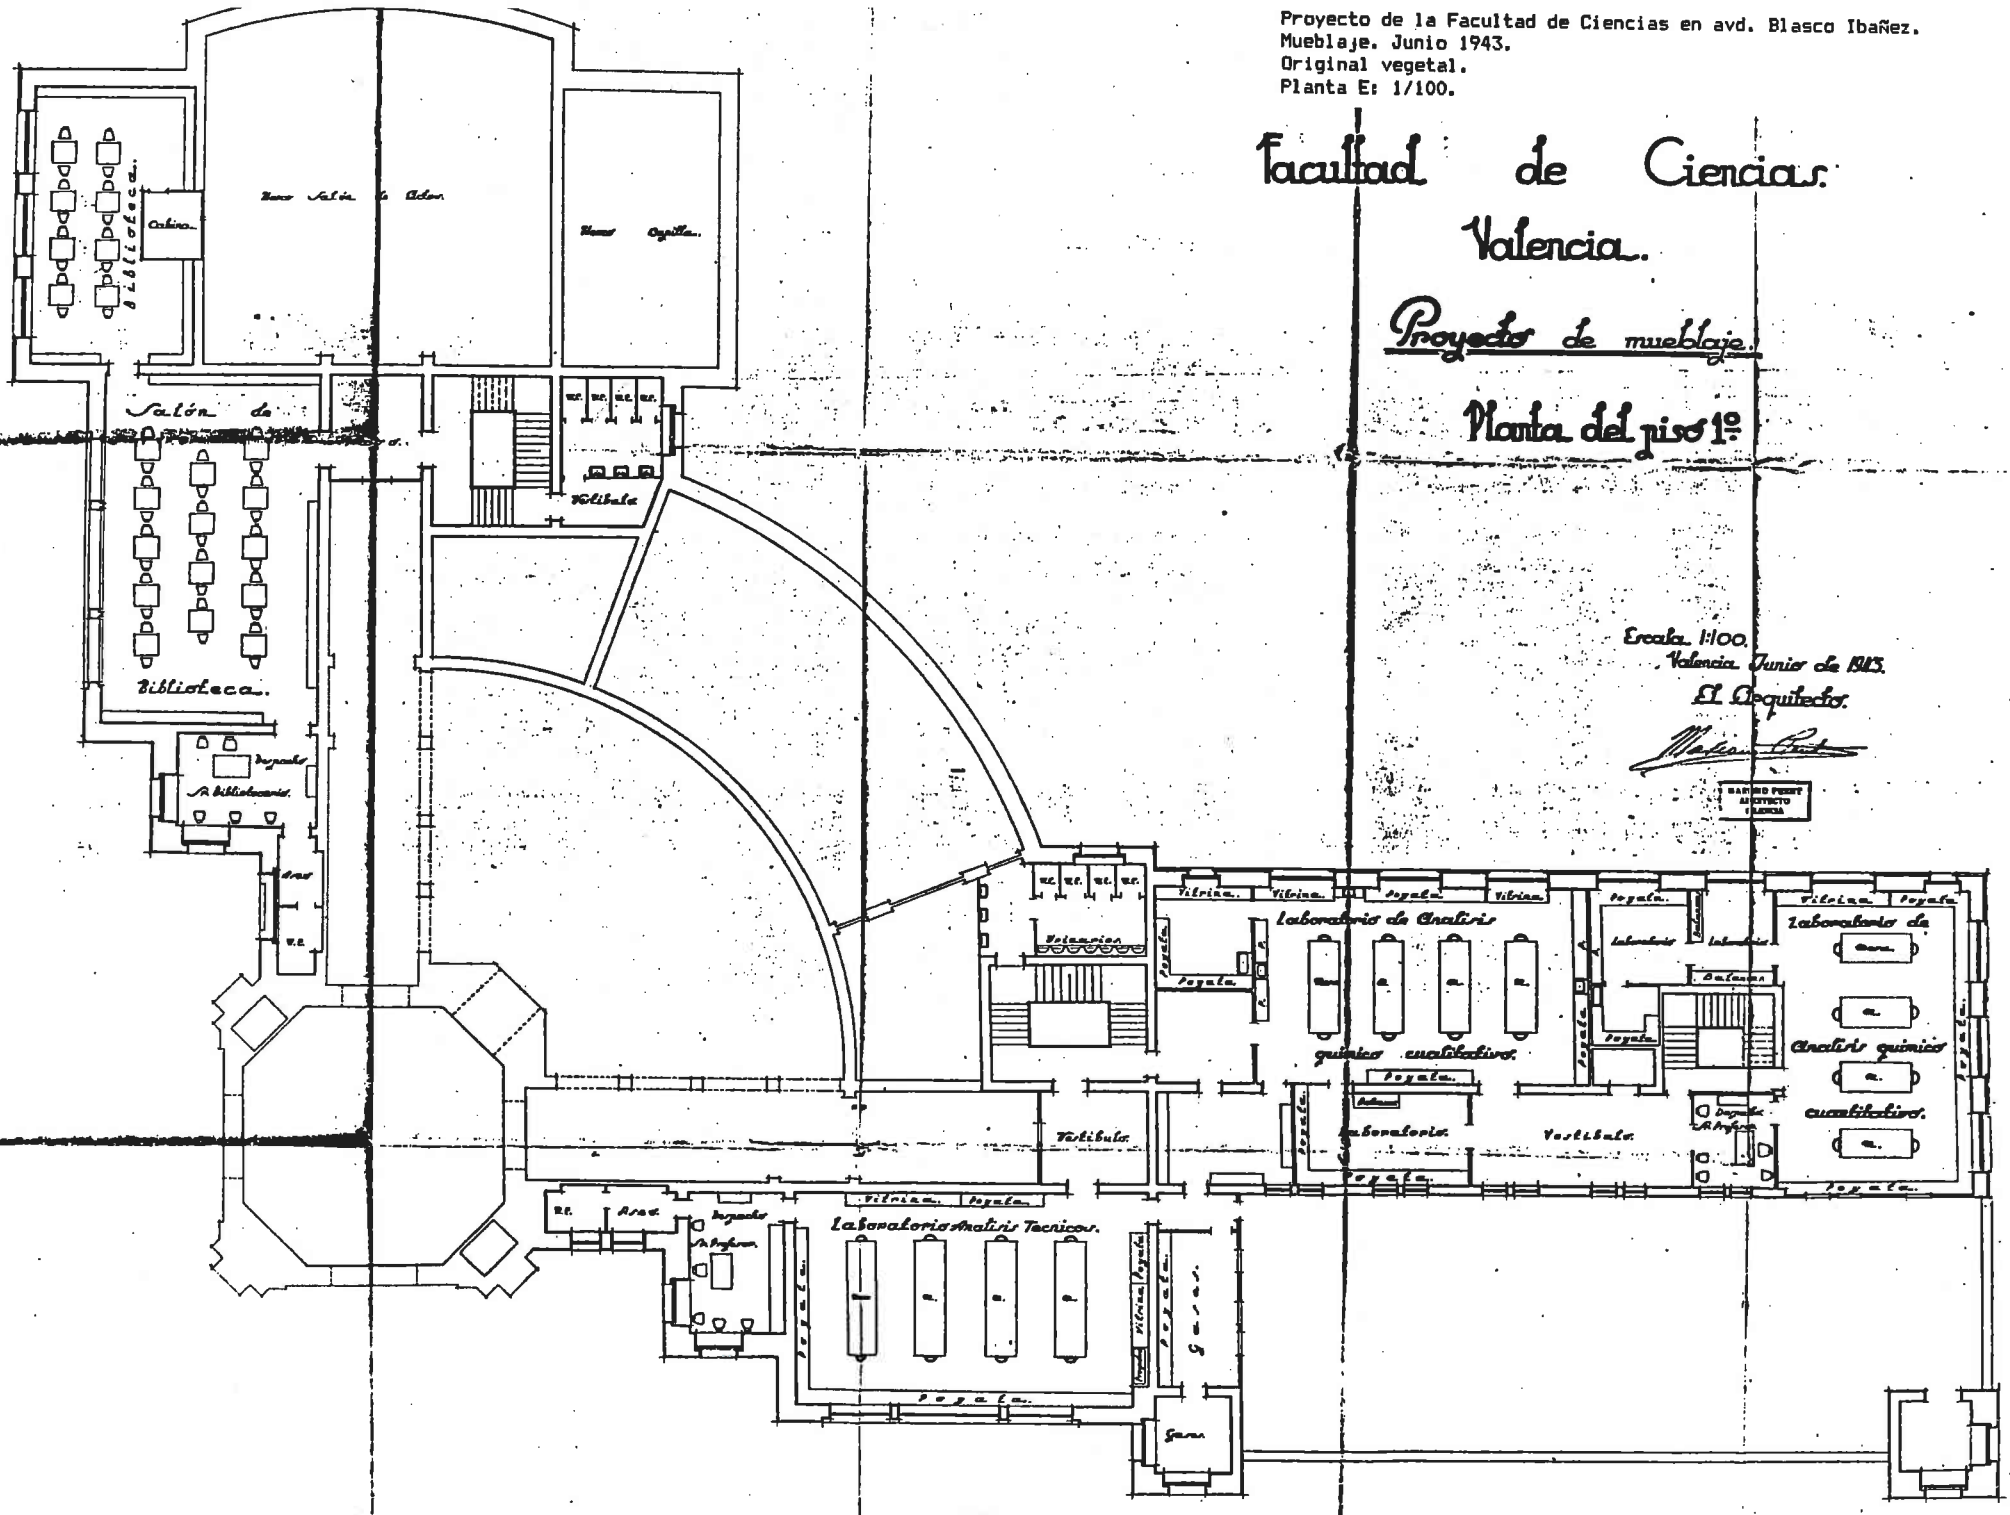


Plantas Torre.

Planta 1ª

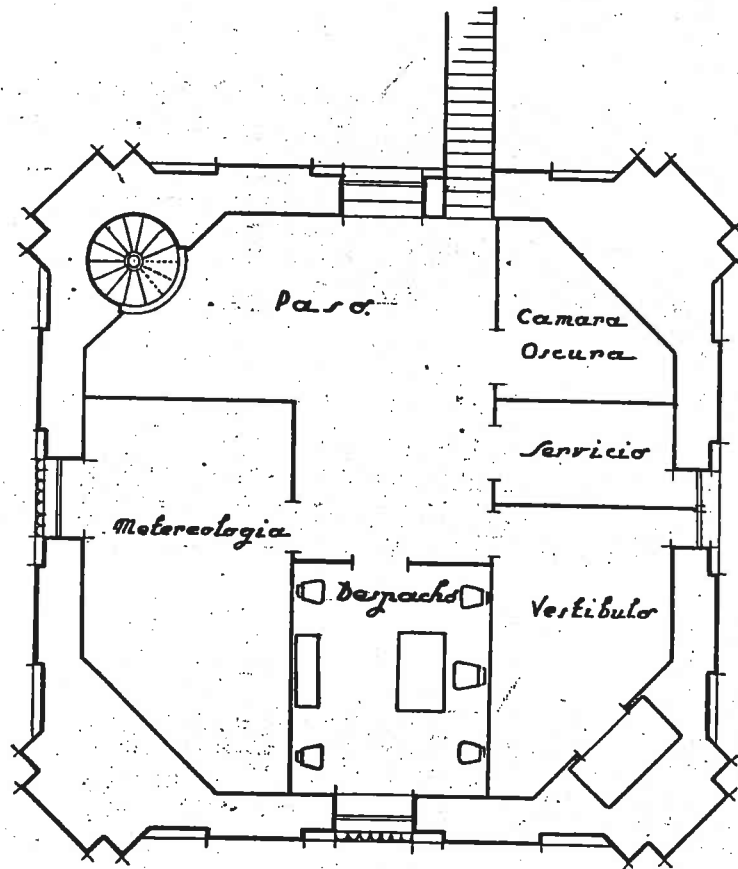


Planta 2ª

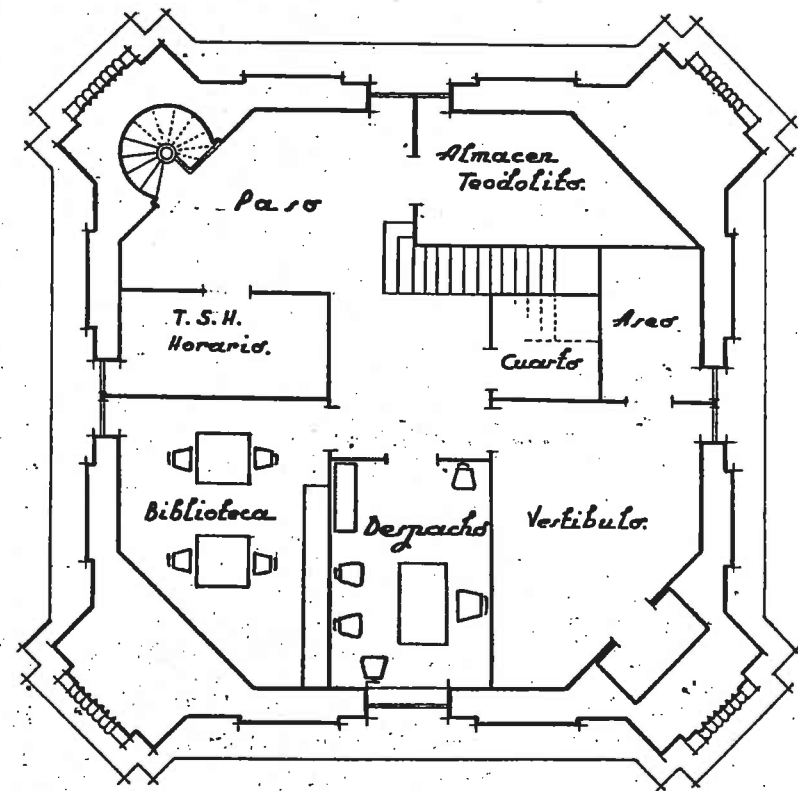


Mesa catedra matemática.

frente

lateral

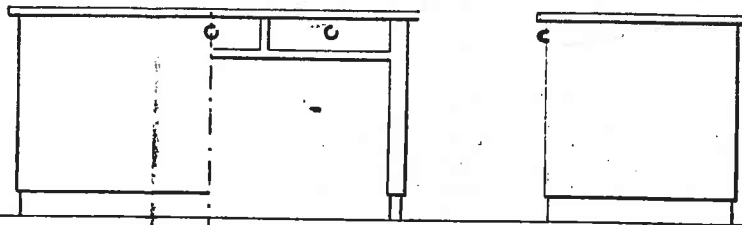

Planta.

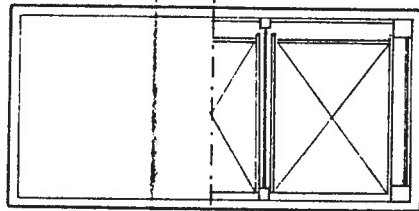

Escala 1:20.
Valencia Octubre de 1943.
El Arquitecto.


Mariano Pezet

MARIANO PESET
ARQUITECTO
VALENCIA

Sillón.

frente.

lateral.


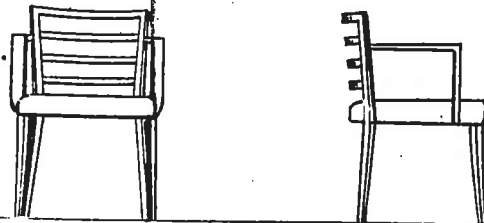


Sala de espera.

frente

Merita.


Planta.

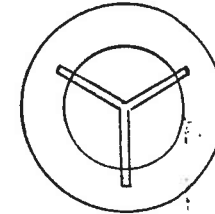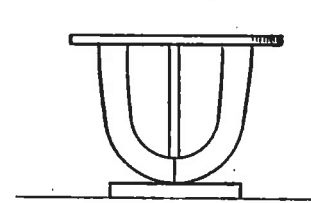

Sillón.

frente


lateral.

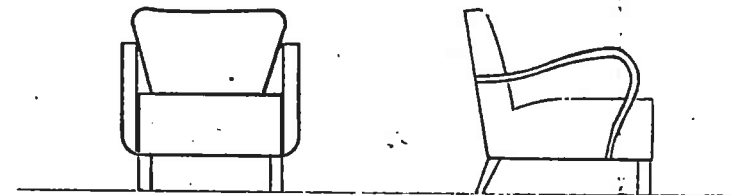

Silla.

frente.

lateral


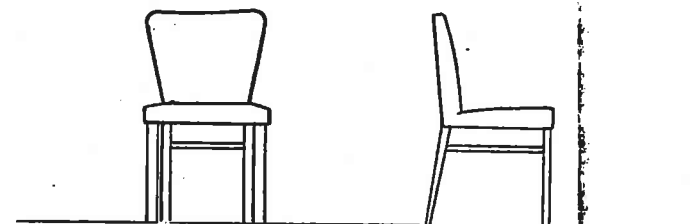


Facultad de Ciencias. Valencia.

Despacho Sr. Profesor.
Mesa.



Frente

lateral.

 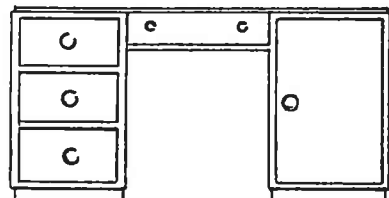

Frente



lateral.

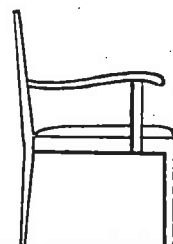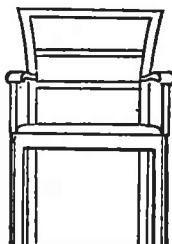


Mesa Biblioteca.

Frente.


lateral.

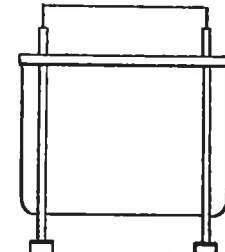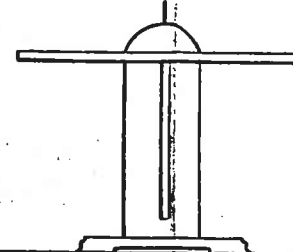


Planta.

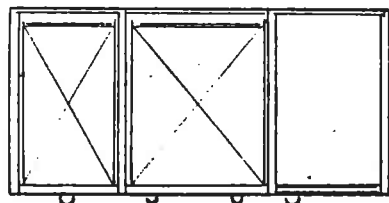

Planta.

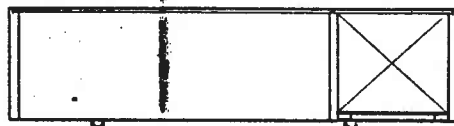



Planta.

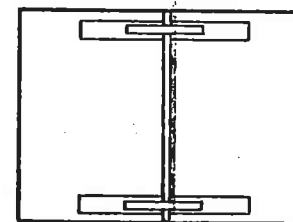

Libreria.

Frente

lateral.

 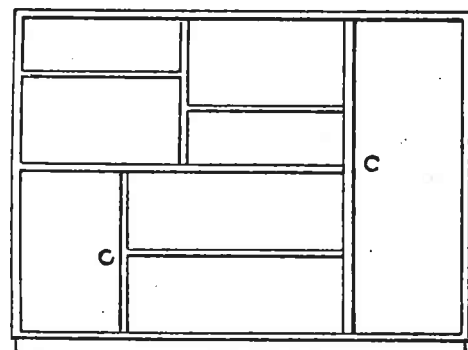

Silla.

Frente

lateral.





Proyecto de mueblaje.

Sillón.

Frente

lateral.

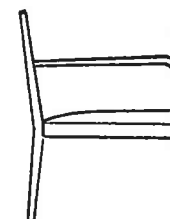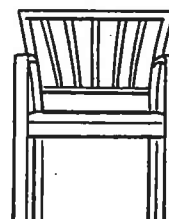

0561 33 61/20

Proyecto de la Facultad de Ciencias en avd. Blasco Ibañez.

Mueblaje. Junio 1943.

Original vegetal.


Diseño E: 1/20.

ciaw.


je.

Sala Ser. Profesores.


Mesa auxiliar.
lateral frente.

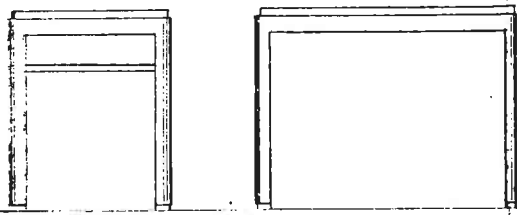

lateral

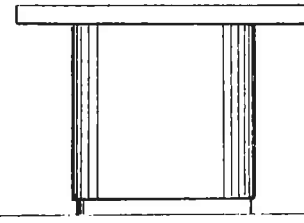


Mesa central.
frente.

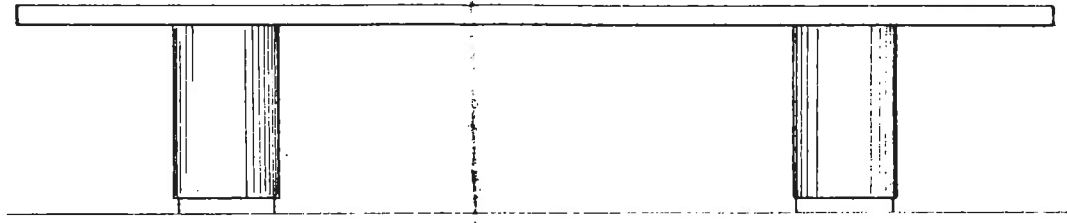

Planta.




Planta.

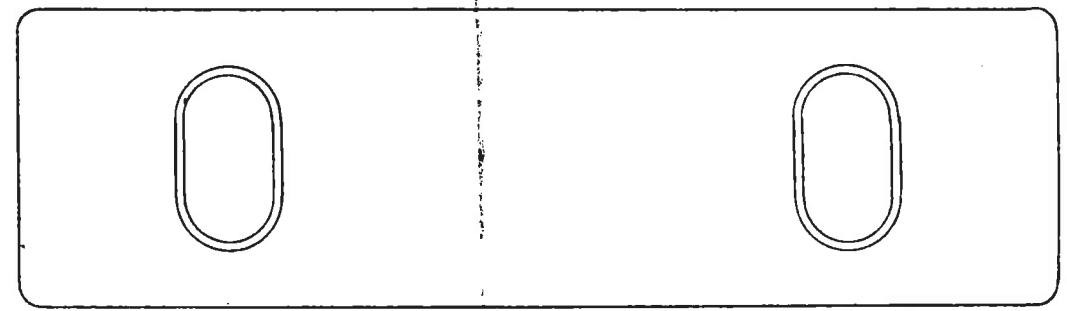


Subre de 1943.
ecto.
Gent

SET
TO
A


frente

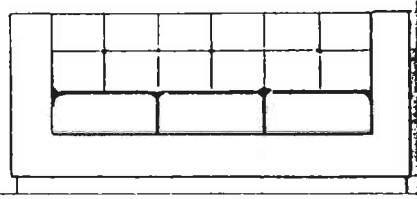


Tresillo.
frente

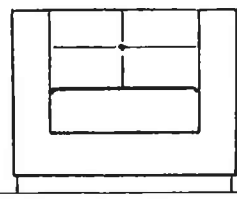

lateral.

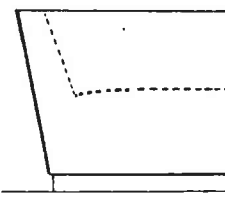


Sillón.
lateral. frente.

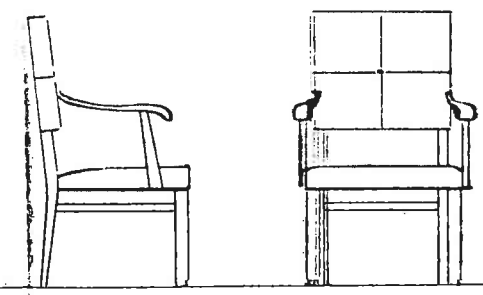


0561 33 61/21
Proyecto de la Facultad de Ciencias en avd. Blasco Ibañez.
Mueblaje. Junio 1943.
Original vegetal.
Diseño E: 1/20.


Salon de actor.
Mesa.
Frente.

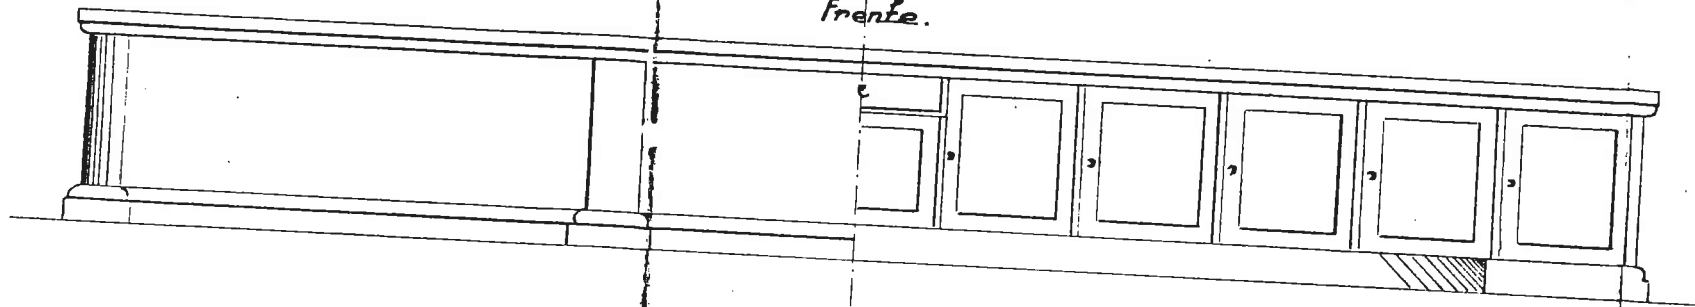

lateral.

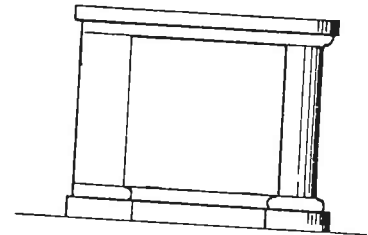


Planta.

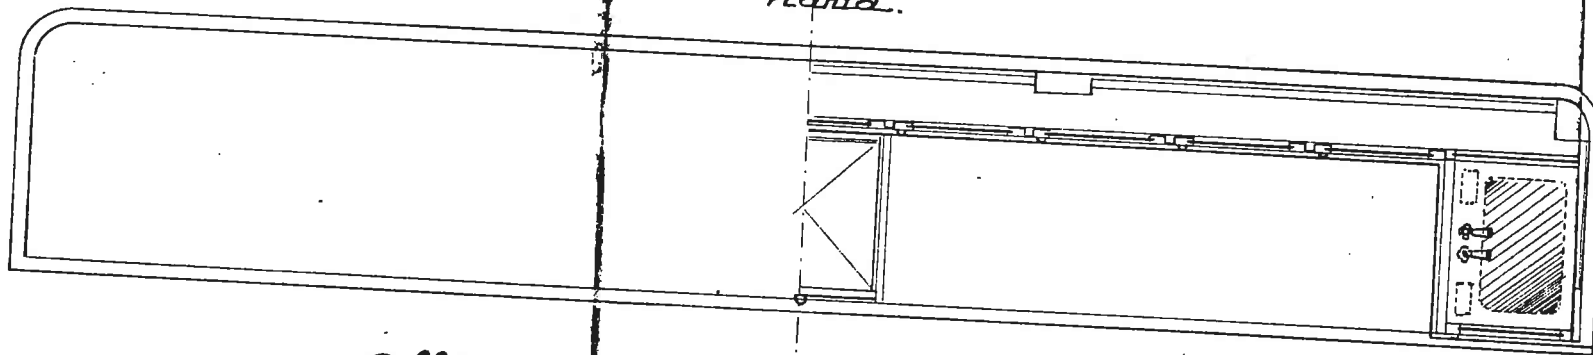

Sillón.

Frente

lateral.

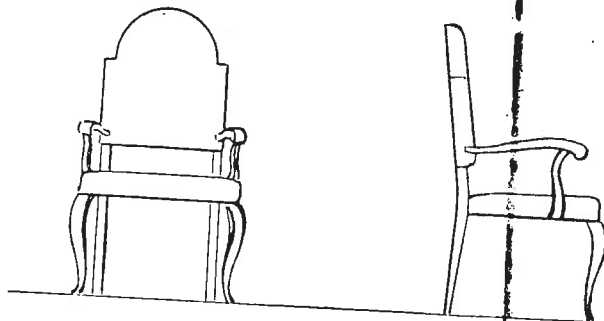


Oriento.

lateral


Frente

Planta.

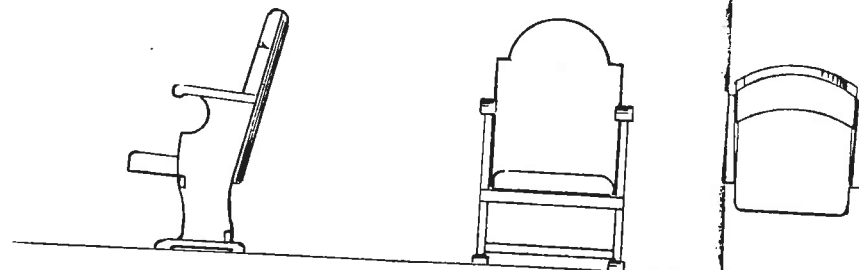


0561 33 61/22
Proyecto de la Facultad de Ciencias en avd. Blasco Ibañez.
Mueblaje. Junio 1943.
Original vegetal.
Diseño E: 1/20.

Despacho Sr. Decano

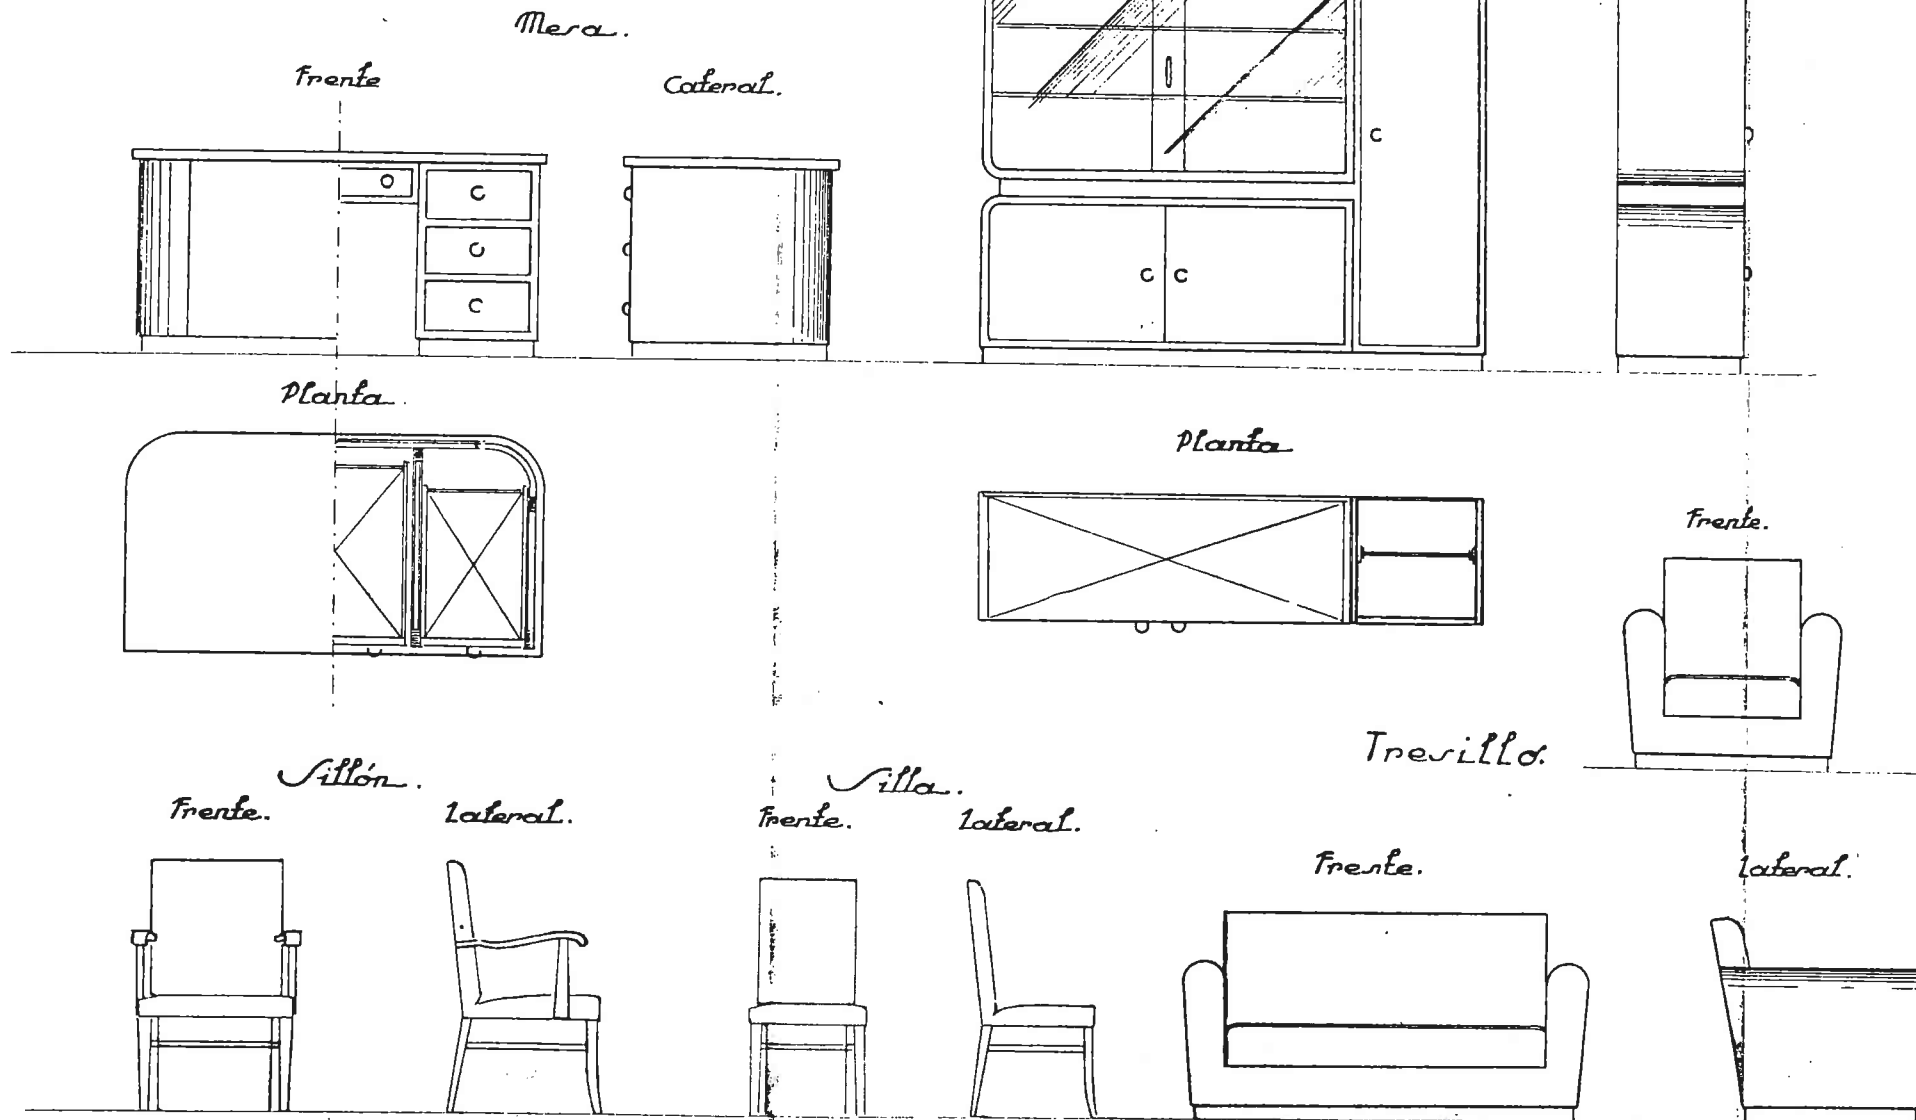


0561 33 61/23
Proyecto de la Facultad de Ciencias en avd. Blasco Ibañez.
Mueblaje. Junio 1943.
Original vegetal.
Diseño E: 1/20.

Fachada lateral.

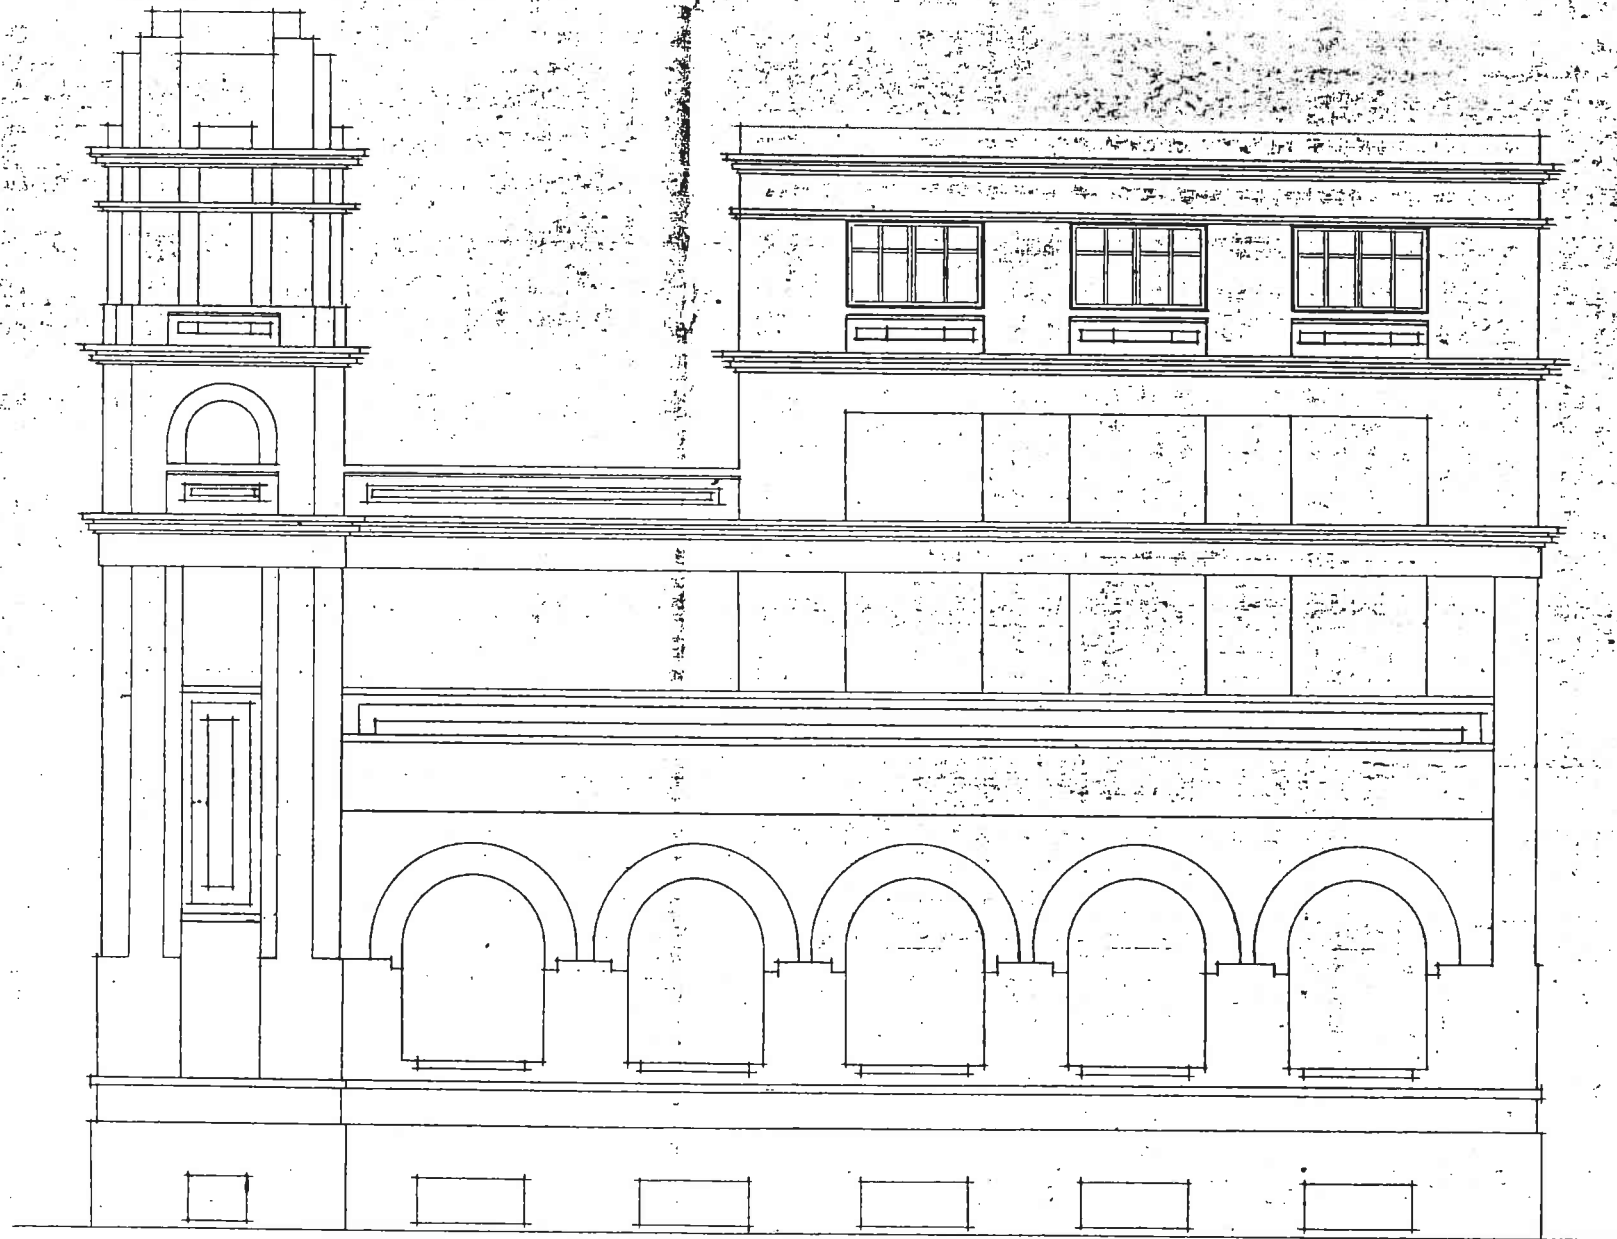



0561 33 61/25
Proyecto de la Facultad de Ciencias en avd. Blasco Ibañez.
Ampliacion laboratorio. Junio 1957.
Original vegetal.
Fachada E: 1/100.

Fachada posterior.

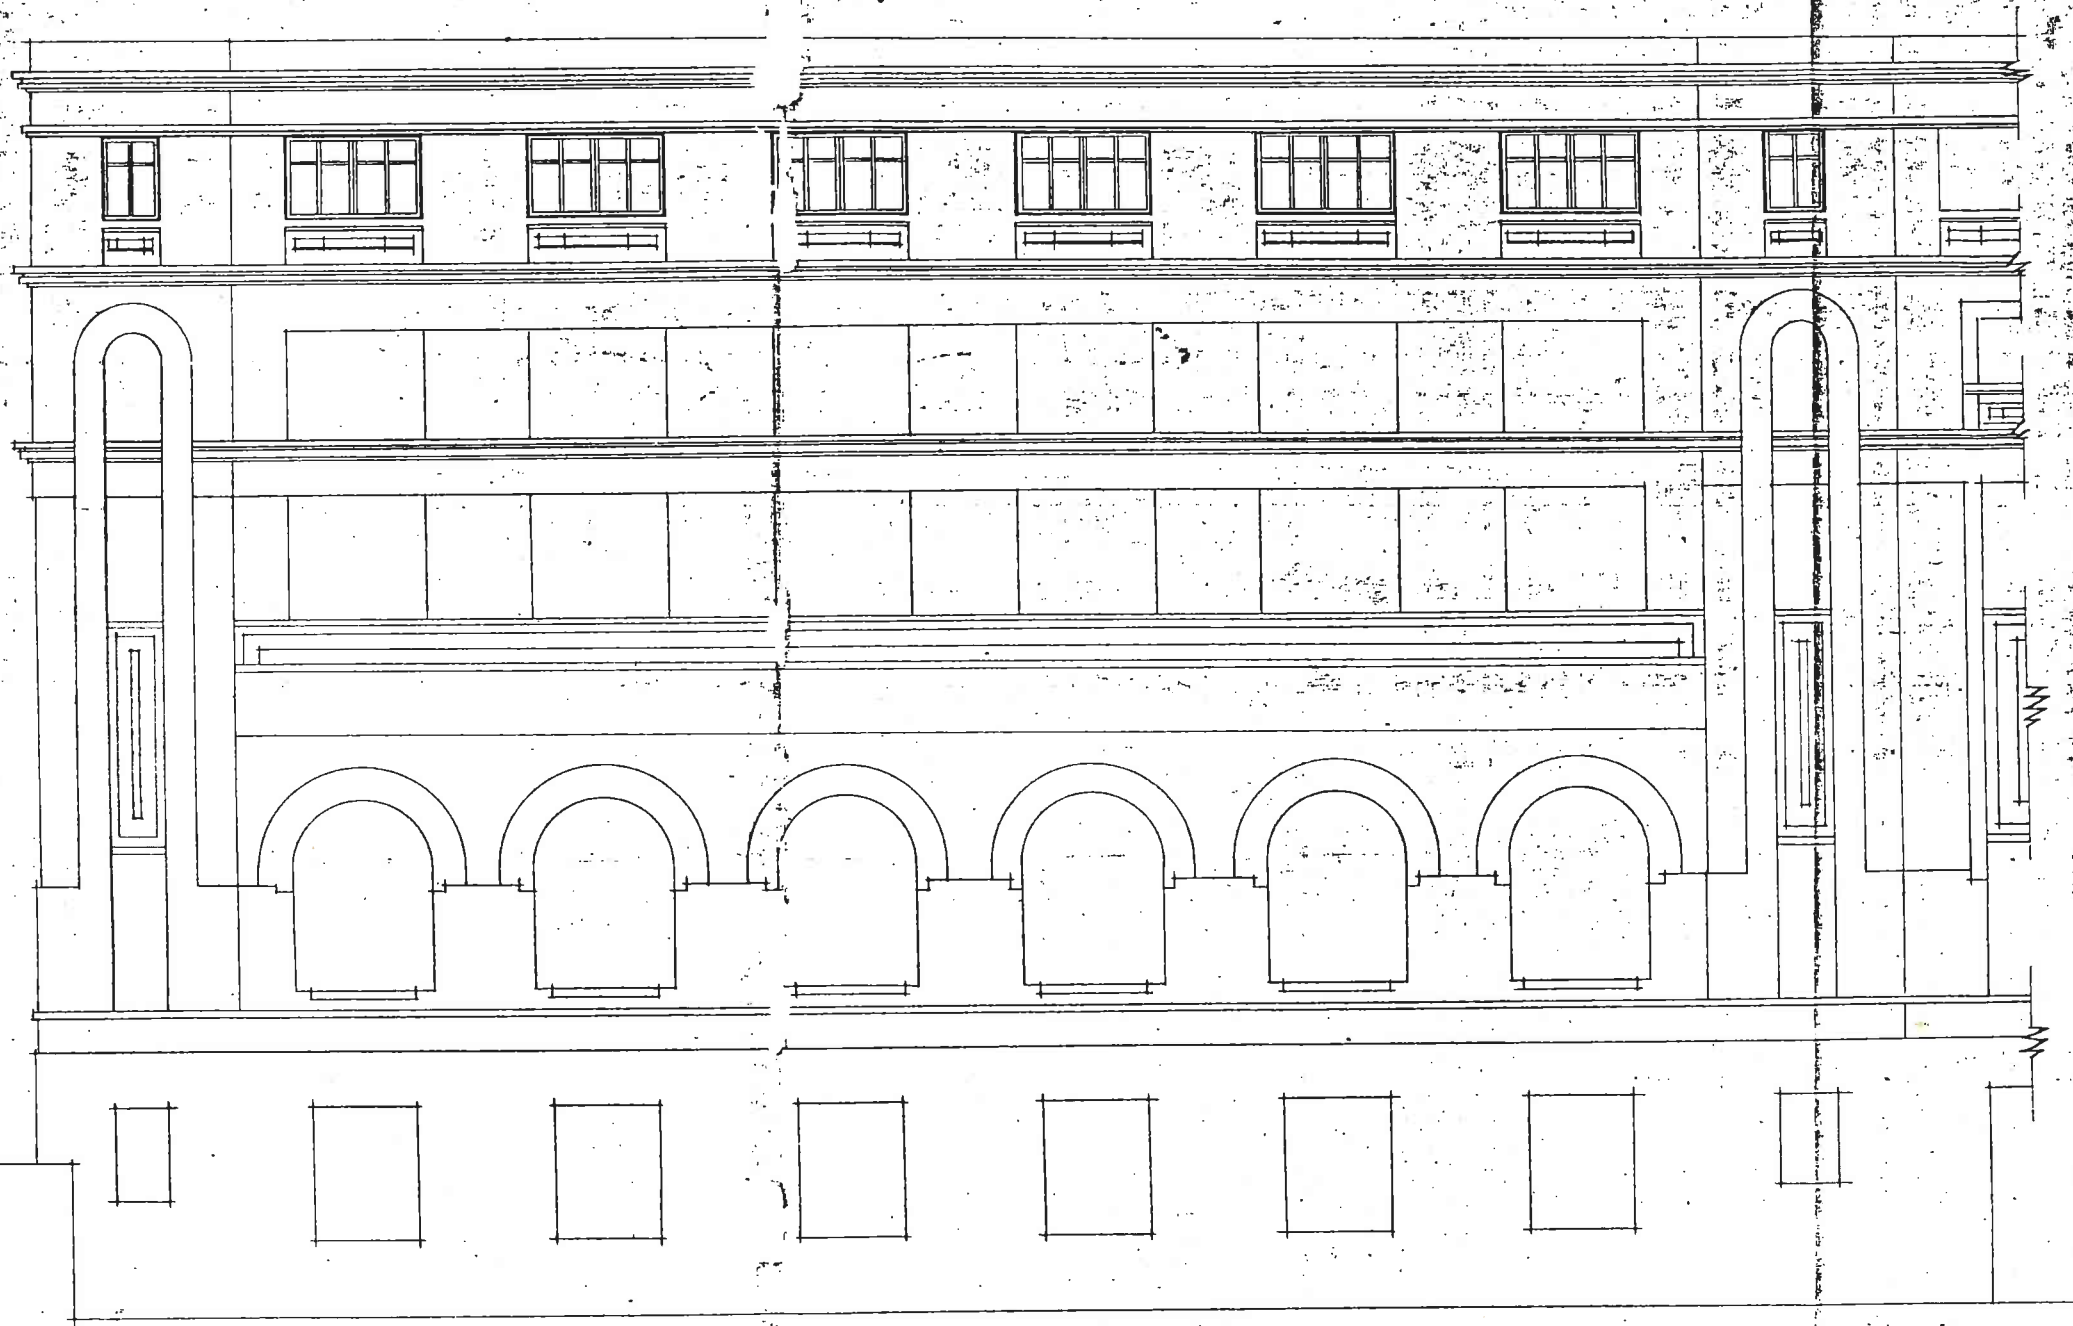


0561 33 61/26
Proyecto de la Facultad de Ciencias en avd. Blasco Ibañez.
Ampliación laboratorio. Junio 1957.
Original vegetal.
Fachada E: 1/100.

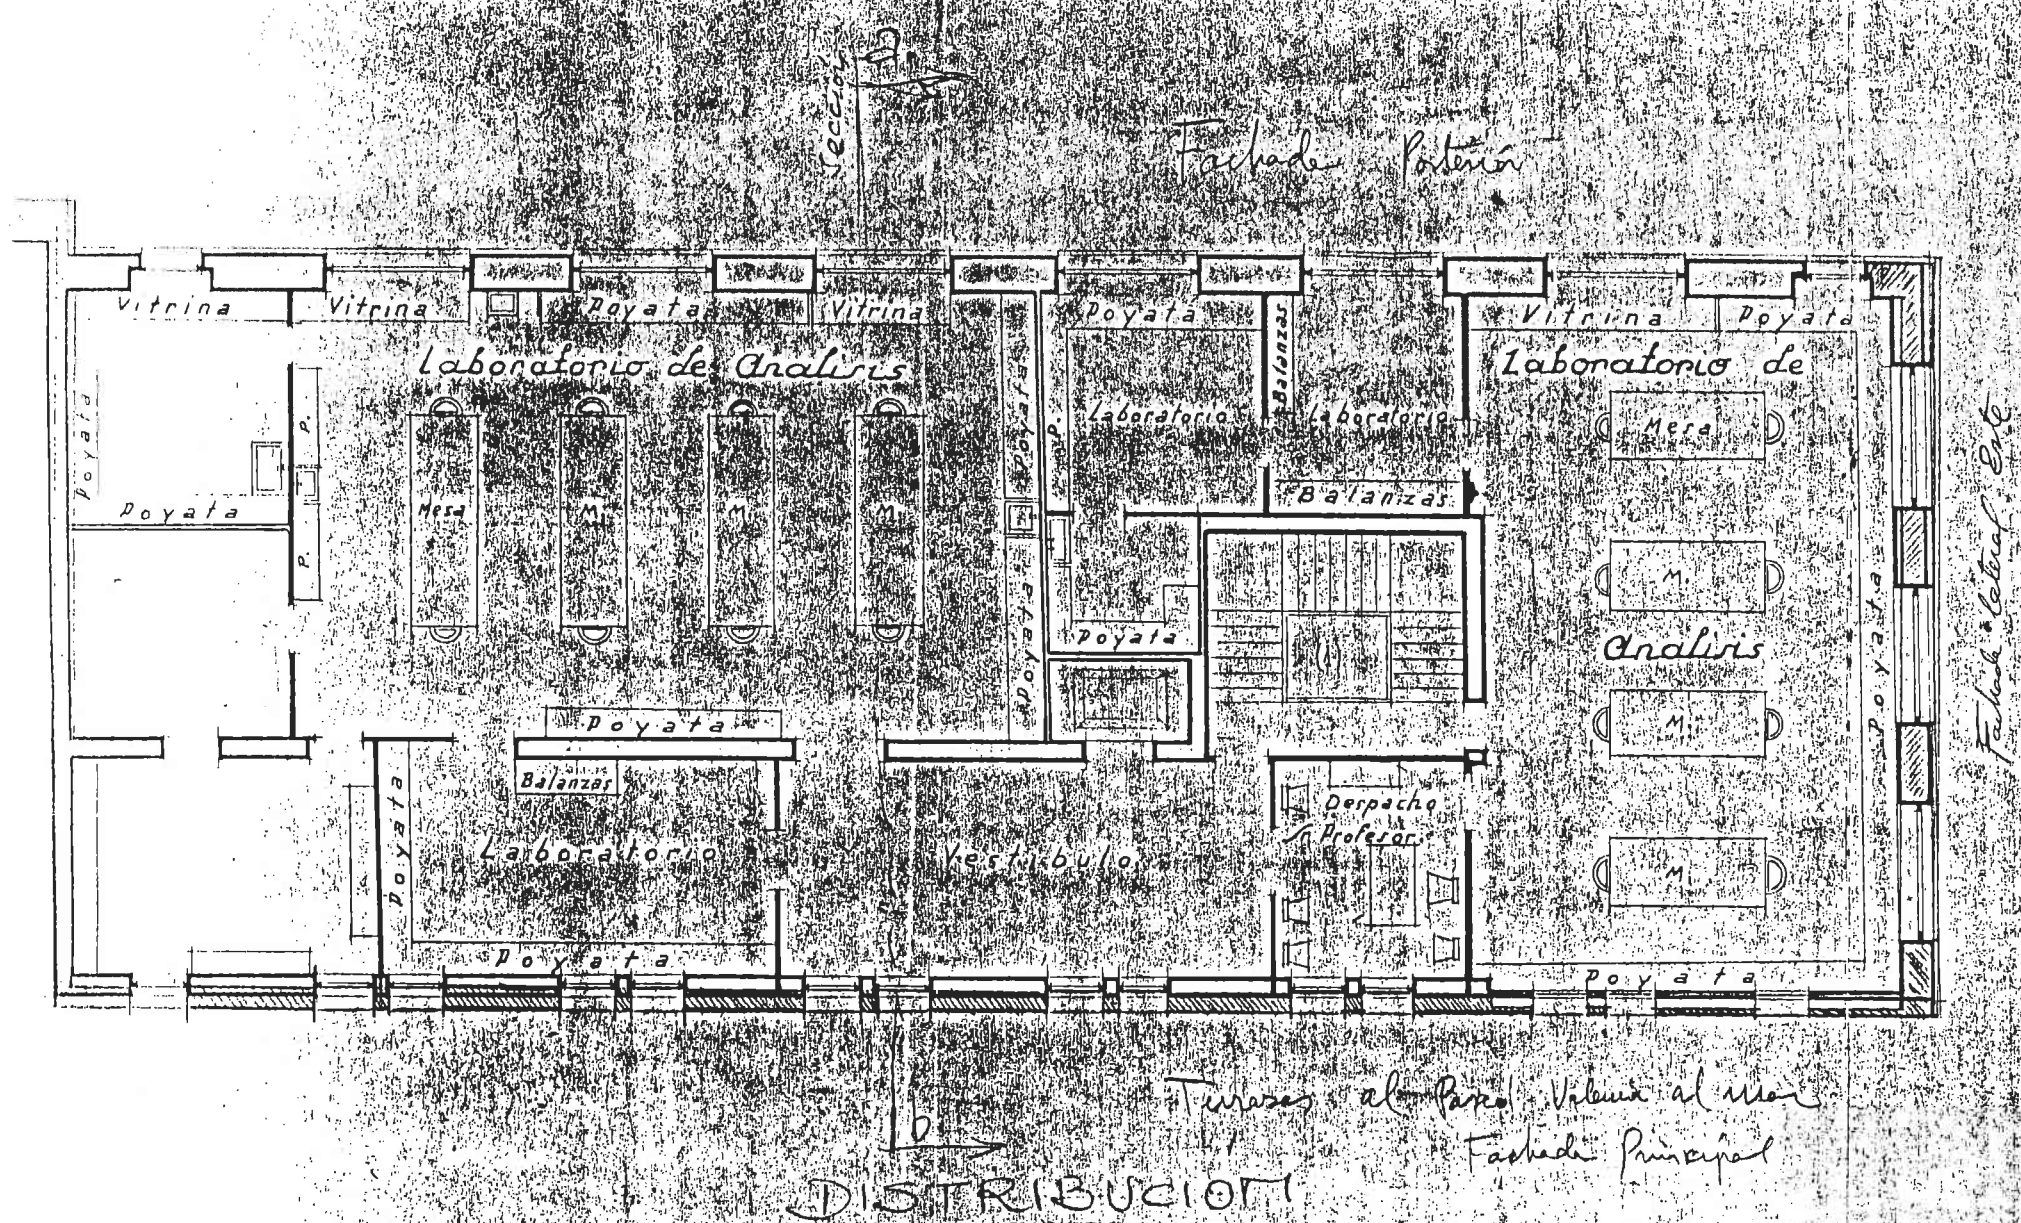


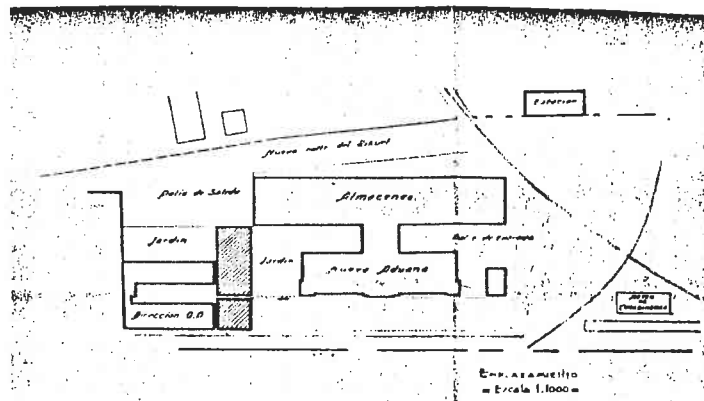

0570 33 62/1
Edificio de Sanidad Marítima en el Puerto de Valencia.
Proyecto de Vicente Rodríguez Martín. Dirección.
Original.
Fachada, sección y emplazamiento E: 1/50 y 1/1000.

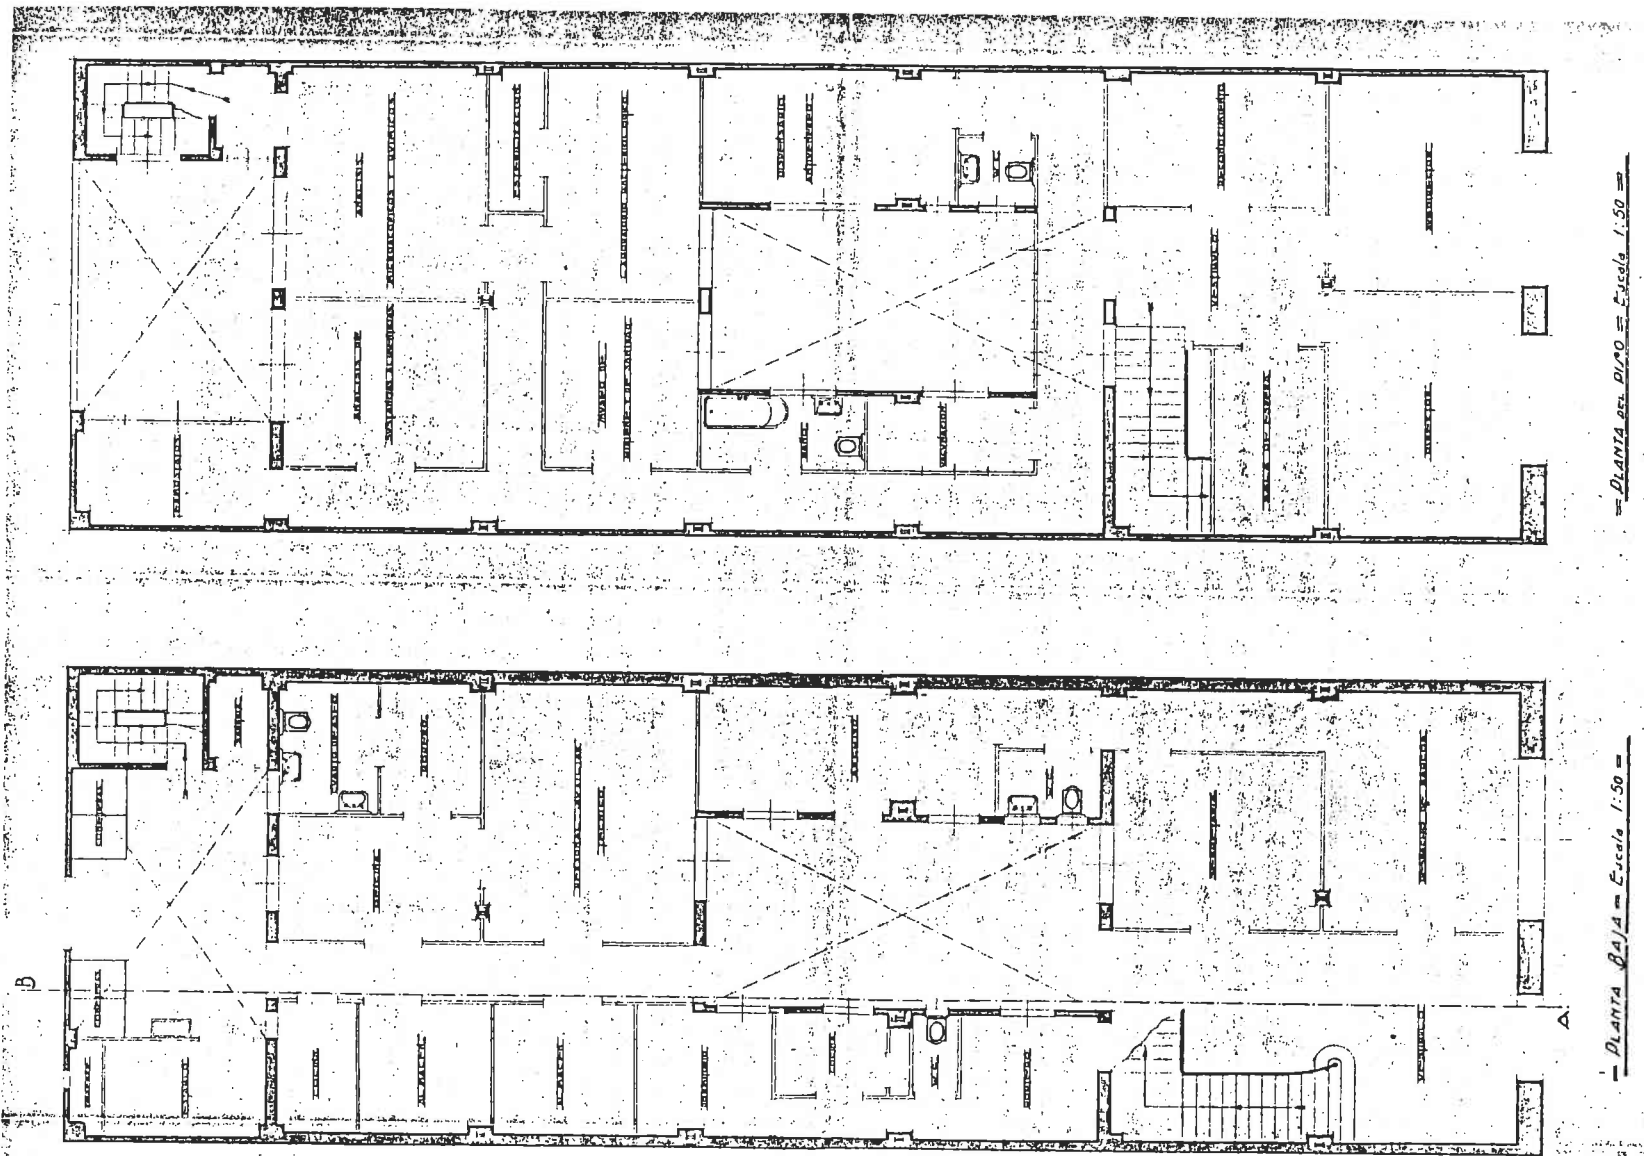

0570 33 62/2
 Edificio de Sanidad Marítima en el Puerto de Valencia.
 Proyecto de Vicente Rodríguez Martín. Dirección.
 Original.
 Plantas E: 1/50.

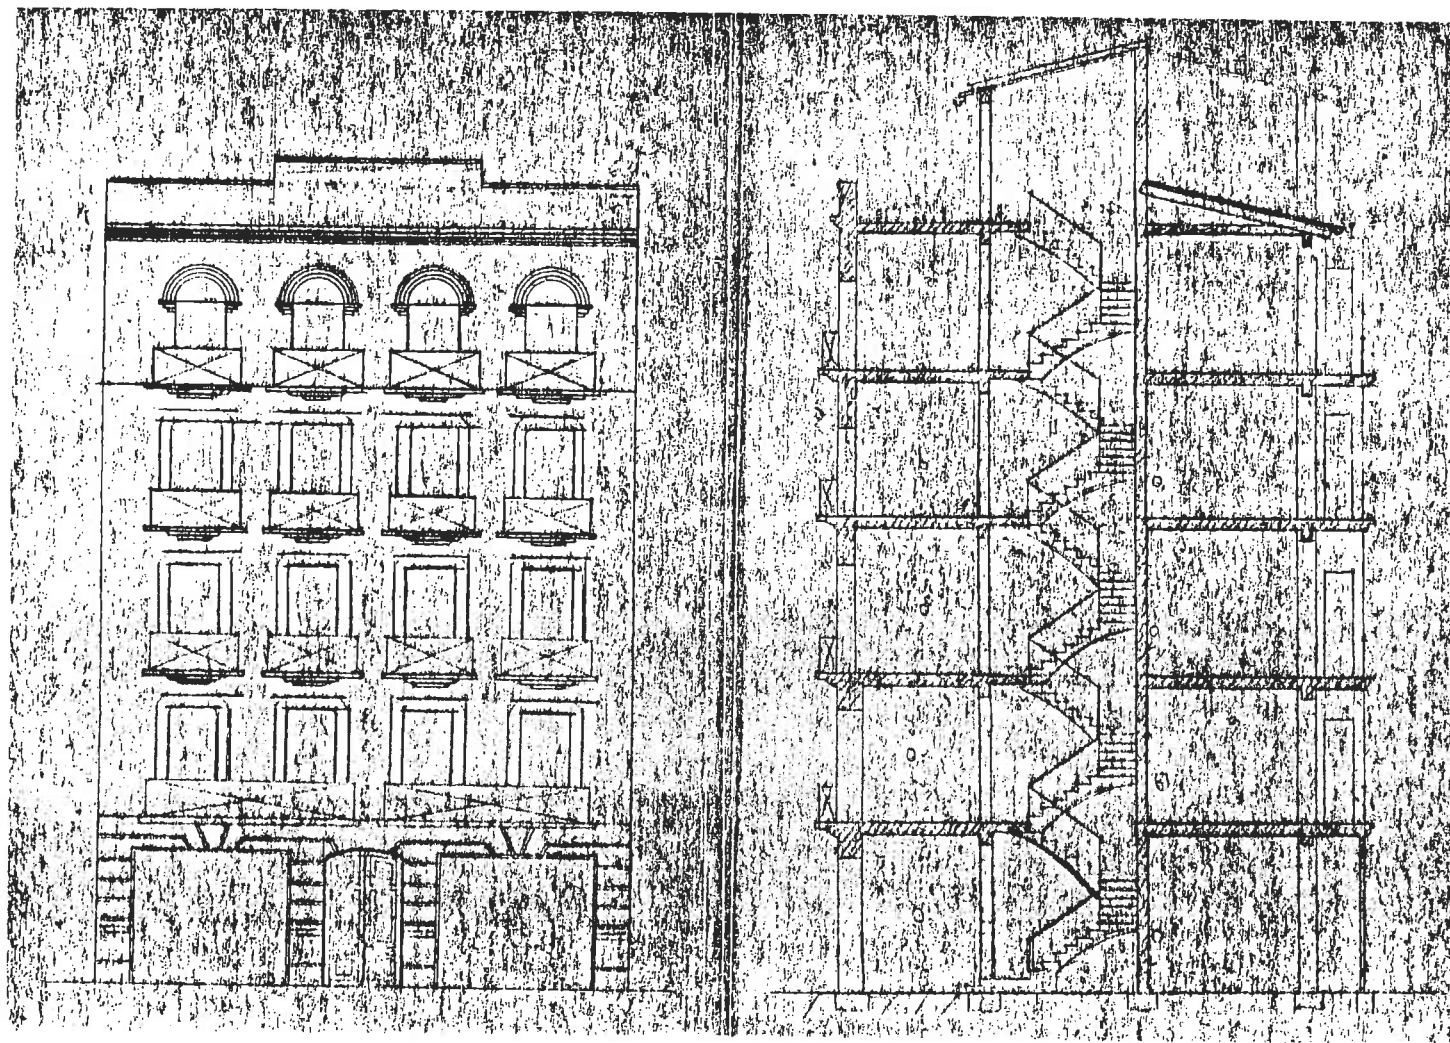

0576 33 63/1
Casa-vivienda para T. Peset en c/Turia 21. Junio 1933.
Croquis a lapiz sobre opaco.
Fachada y seccion E: 1/100.

PROYECTO DE CASA VIVIENDA Y SERRERIA

EN MONCADA

PROPIETARIO:

J. VICENTE SANTAMARIA

VICENTE - SANTAMARIA
MONCADA


Proyecto de Casa - Vivienda o Serreria en Moncada

Propietario

Escala = 1:100


Valencia 5/9/33 -

El Alarjador

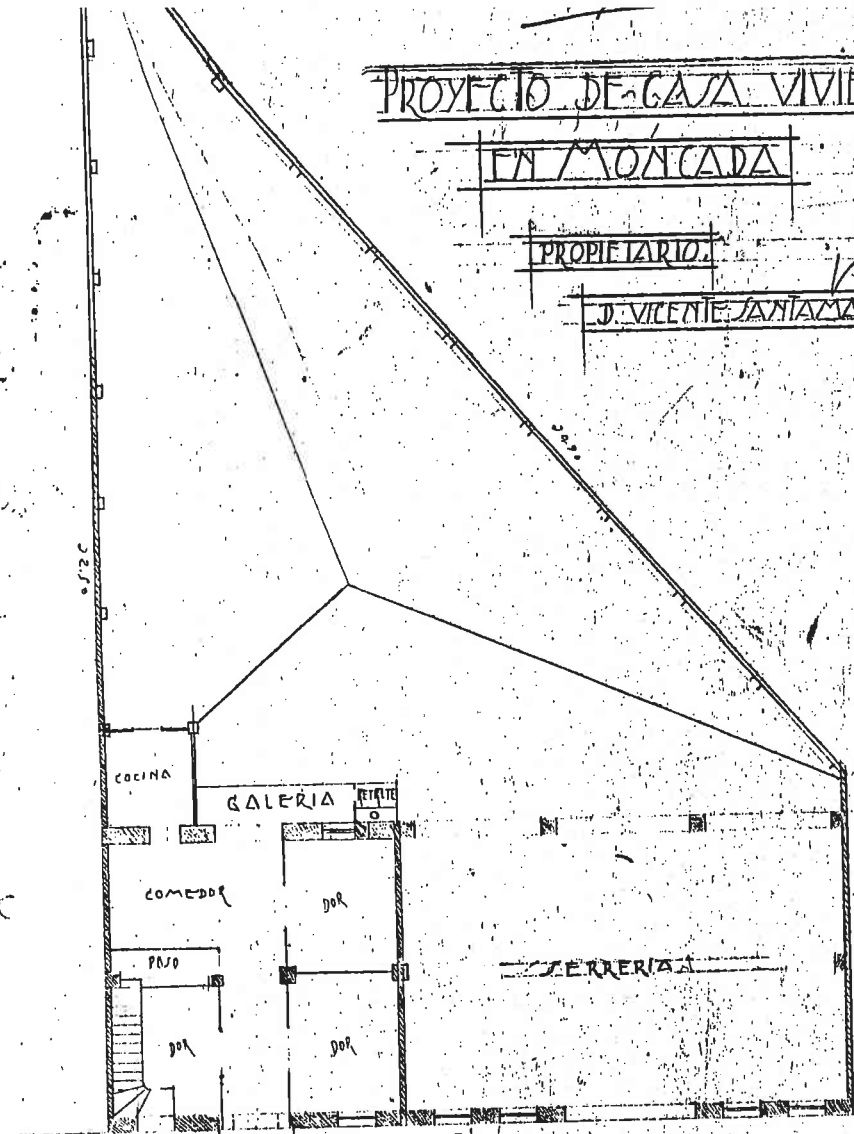


PLANTA BAJA

PLANTA PR

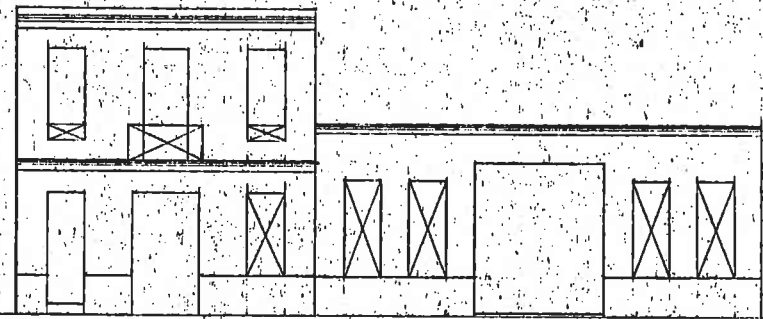


ELEVACION

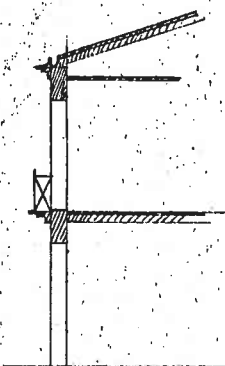

SECCION

ESCALA 1:100

VALENCIA 5 DE SEPTIEMBRE 1933

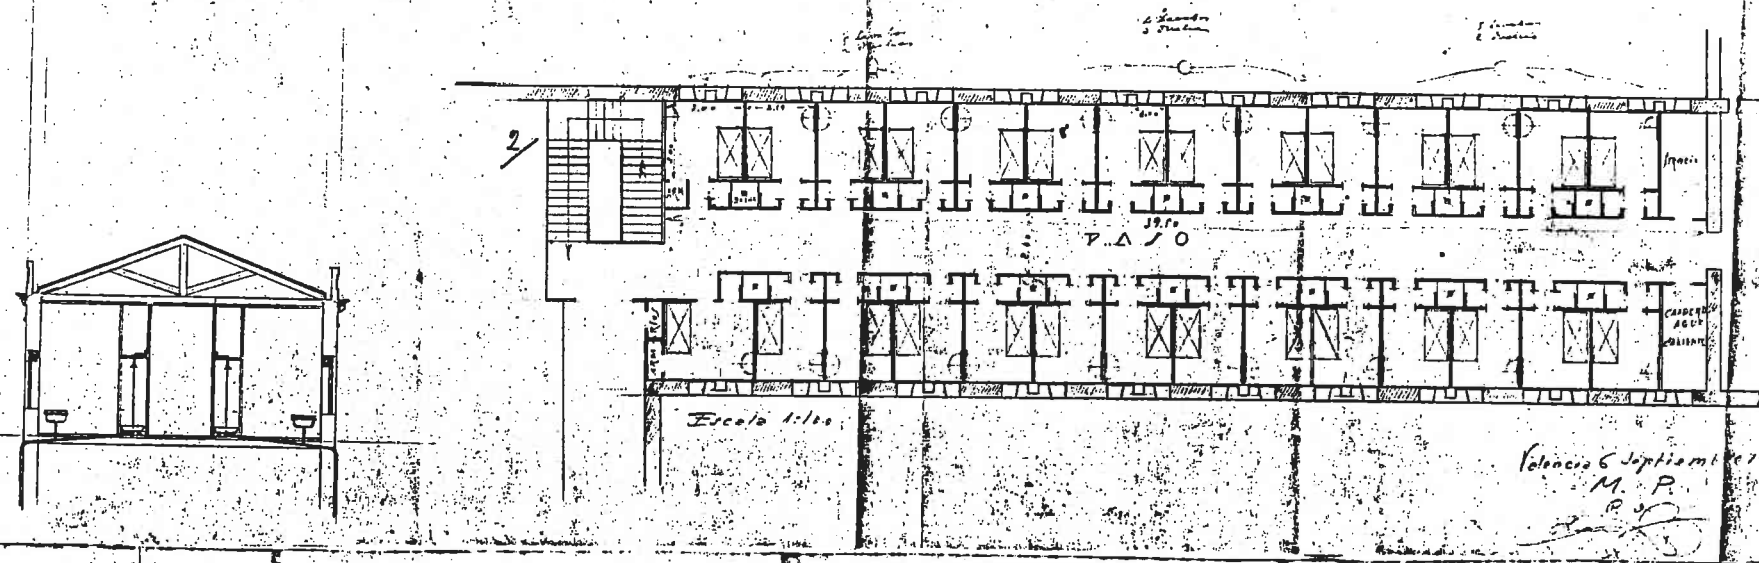


Valencia 6 Septiembre 1933.

M. P.


[Signature]

Instituto Escuela Valencia
Proyecto de Intervención
Escuela 1.1.10.

Valencia 23 de Septiembre 1933
[Signature]

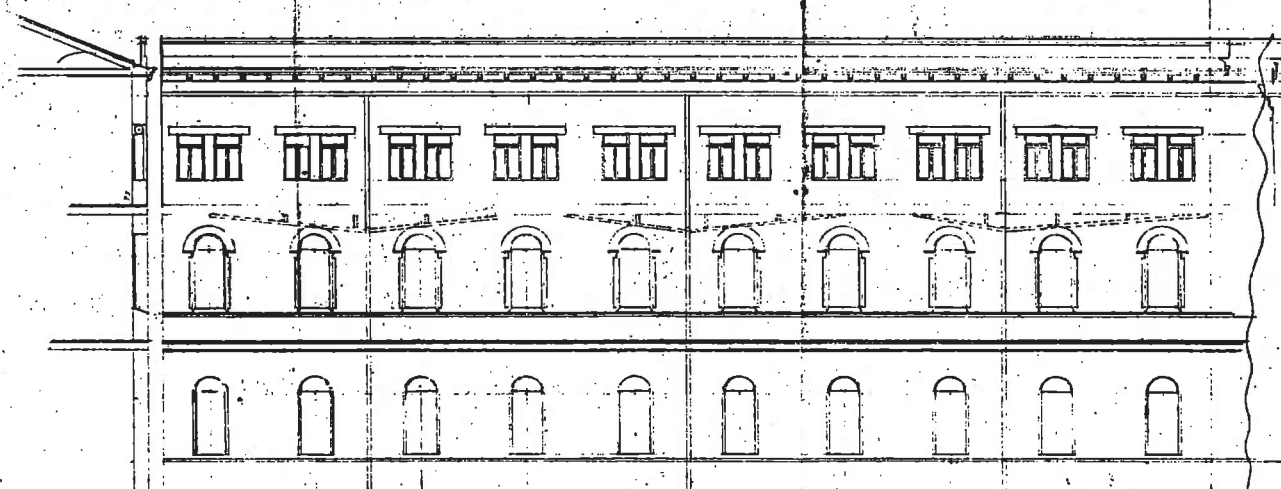

0588 33 65/2
Reforma en el Instituto Escuela de Valencia.
Septiembre 1933.
Original lapiz.
Planta y fachada E: 1/100.

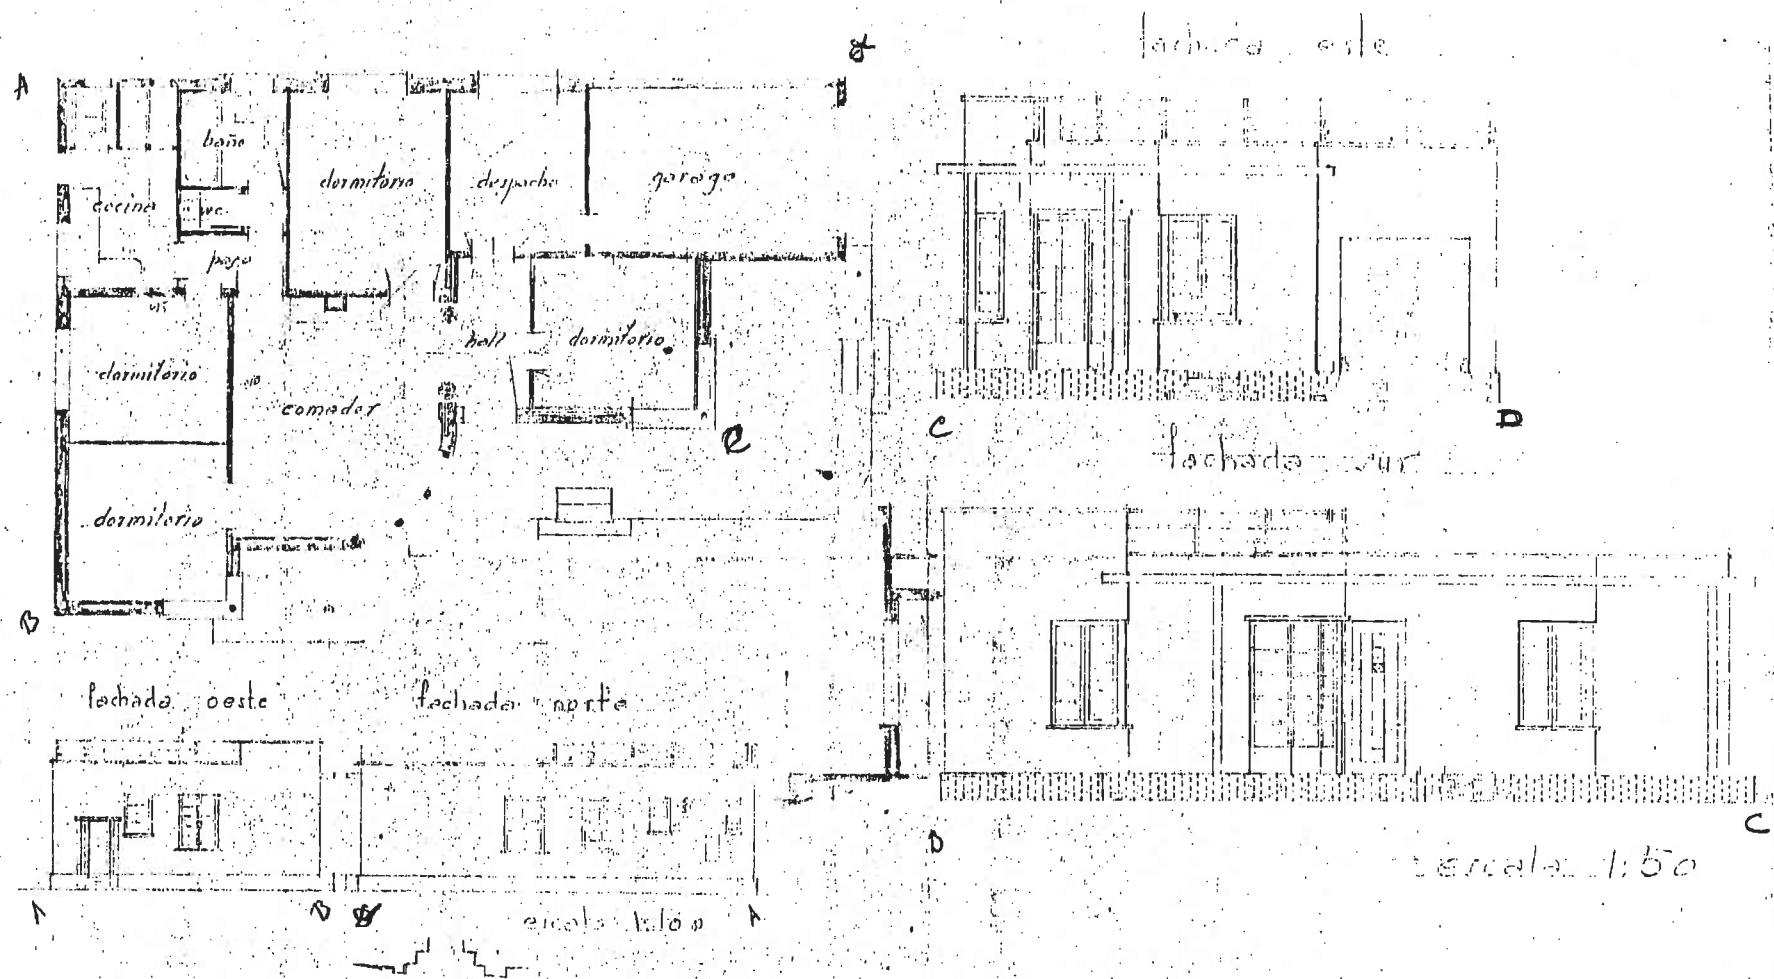


0590 33 66/1

Chalet para A. Flores en Barcelona. Octubre 1933.


Copia.

Planta y fachadas E: 1/100 y 1/50.

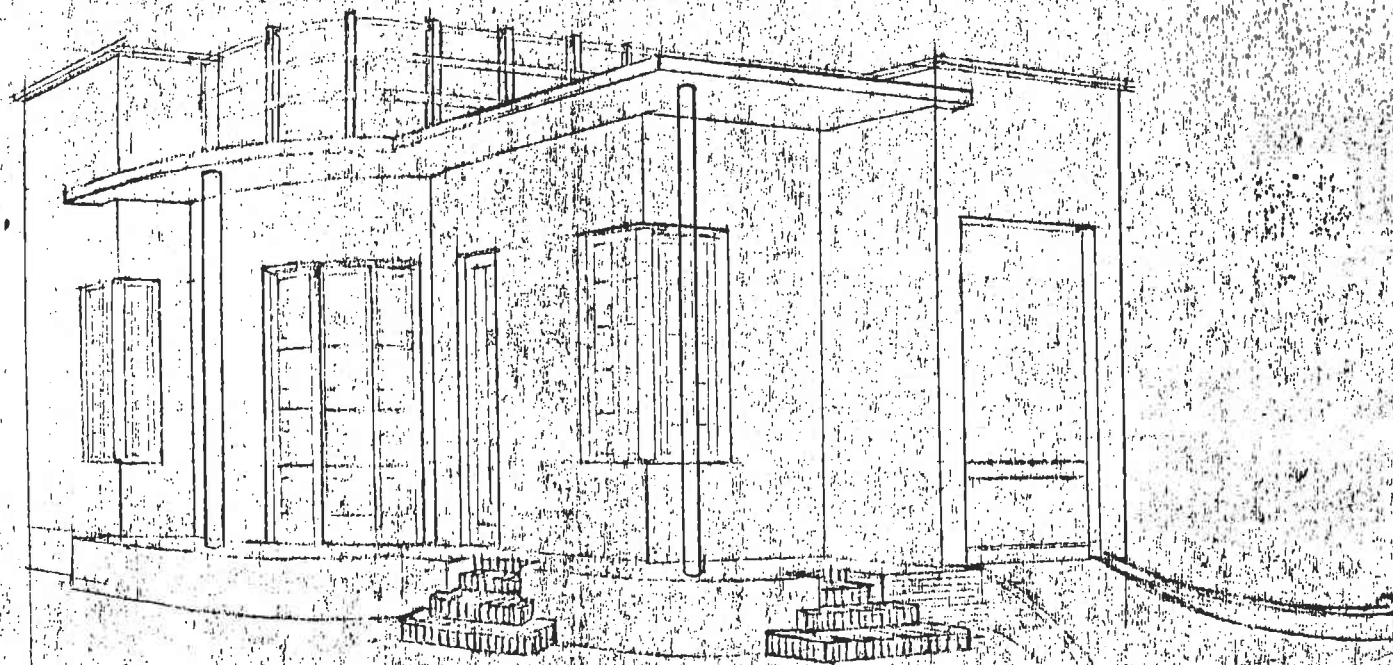

0590 33 66/2
Chalet para A. Flores en Barcelona. Octubre 1933.
Original a lapiz.
Perspectiva.


PLANTA DE INTERIORES Y NOROCCIDENTAL

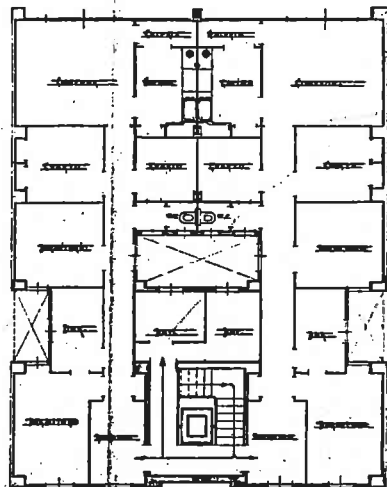


L. Antón Blasco

*Modificado por
Bujant*

PLANTA DE NOROCCIDENTAL

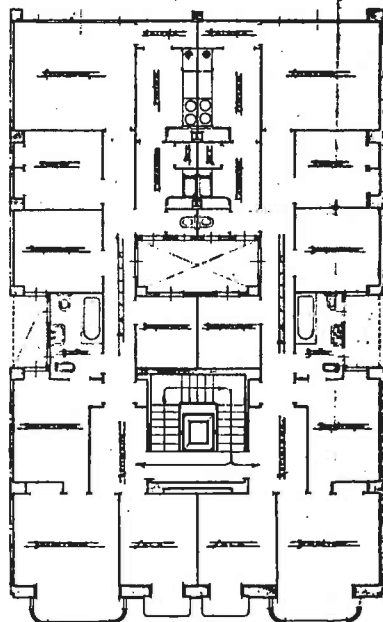


PLANTA DE SUROCCIDENTAL

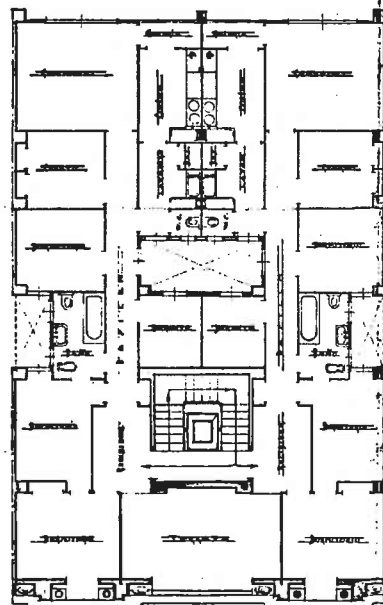


PROYECTO DE EDIFICIO EN LA CALLE DE CISCAR
PROPIEDAD DE DON VICENTE CRU TAMARIT

FACHADA

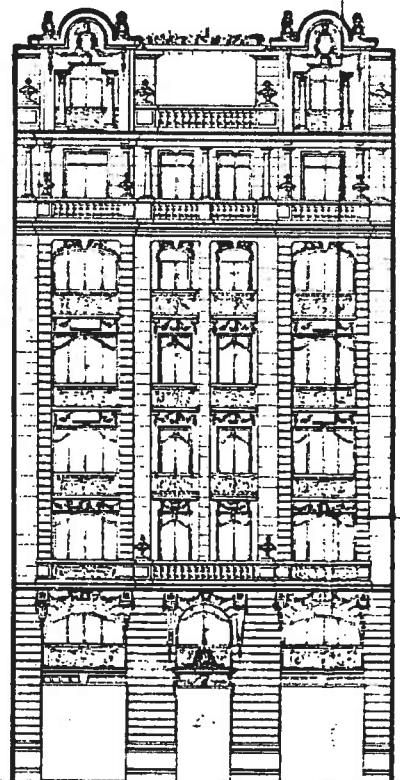


PLANTA 1800

0594 33 67/1
Proyecto de casa-vivienda para V. Cru en c/Ciscar 41.
Noviembre 1933.
Original vegetal.
Plantas y fachada E: 1/100.

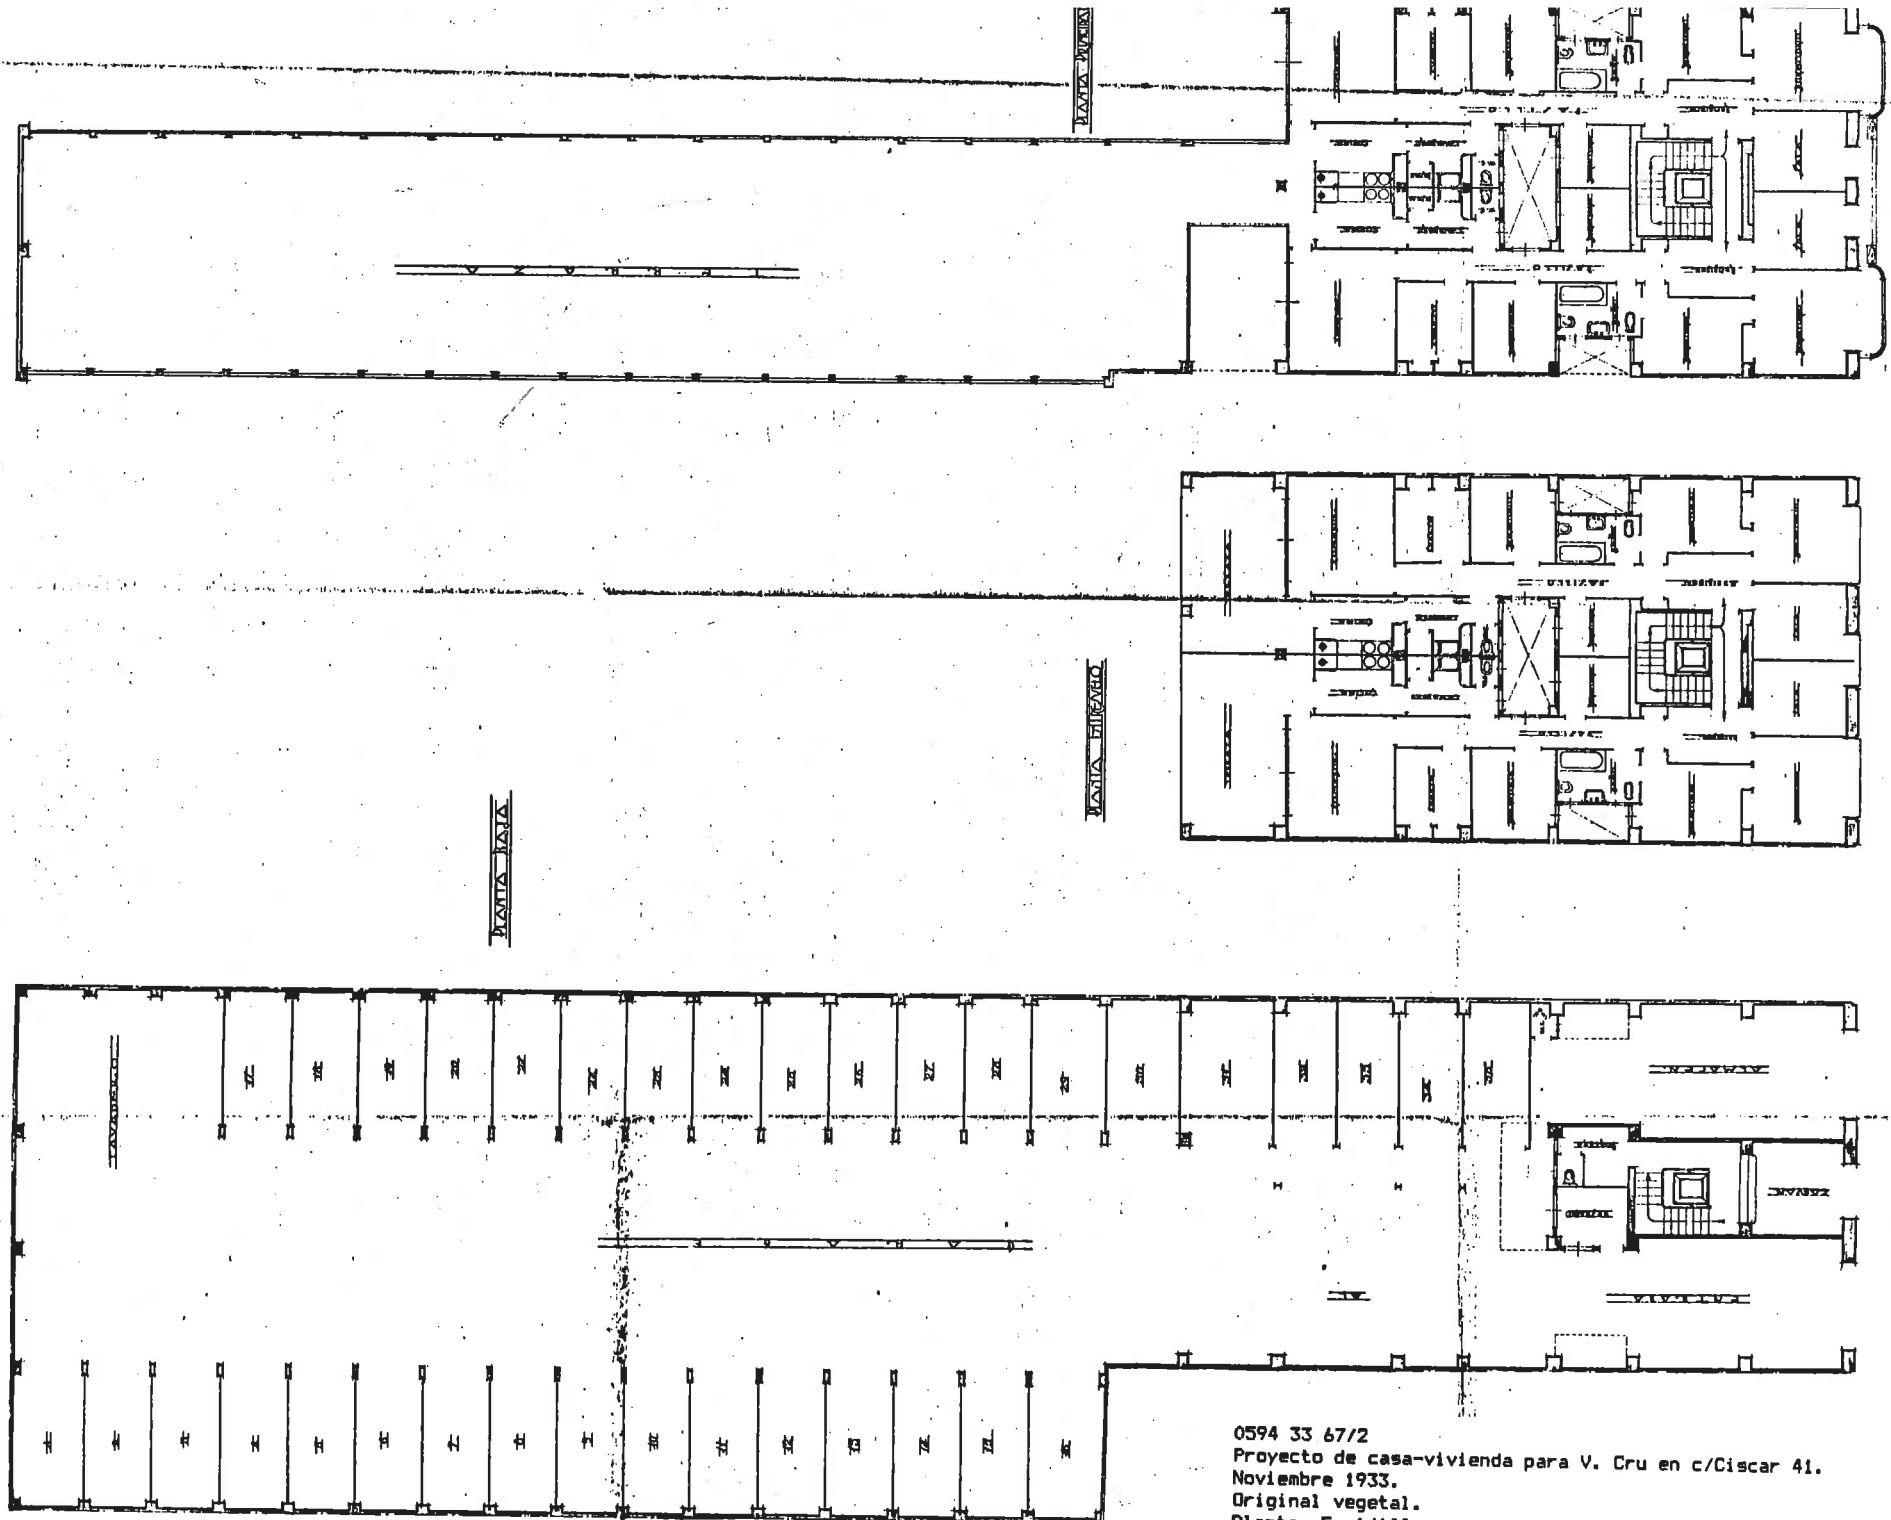


0594 33 67/2
 Proyecto de casa-vivienda para V. Cru en c/Ciscar 41.
 Noviembre 1933.
 Original vegetal.
 Plantas E: 1/100.

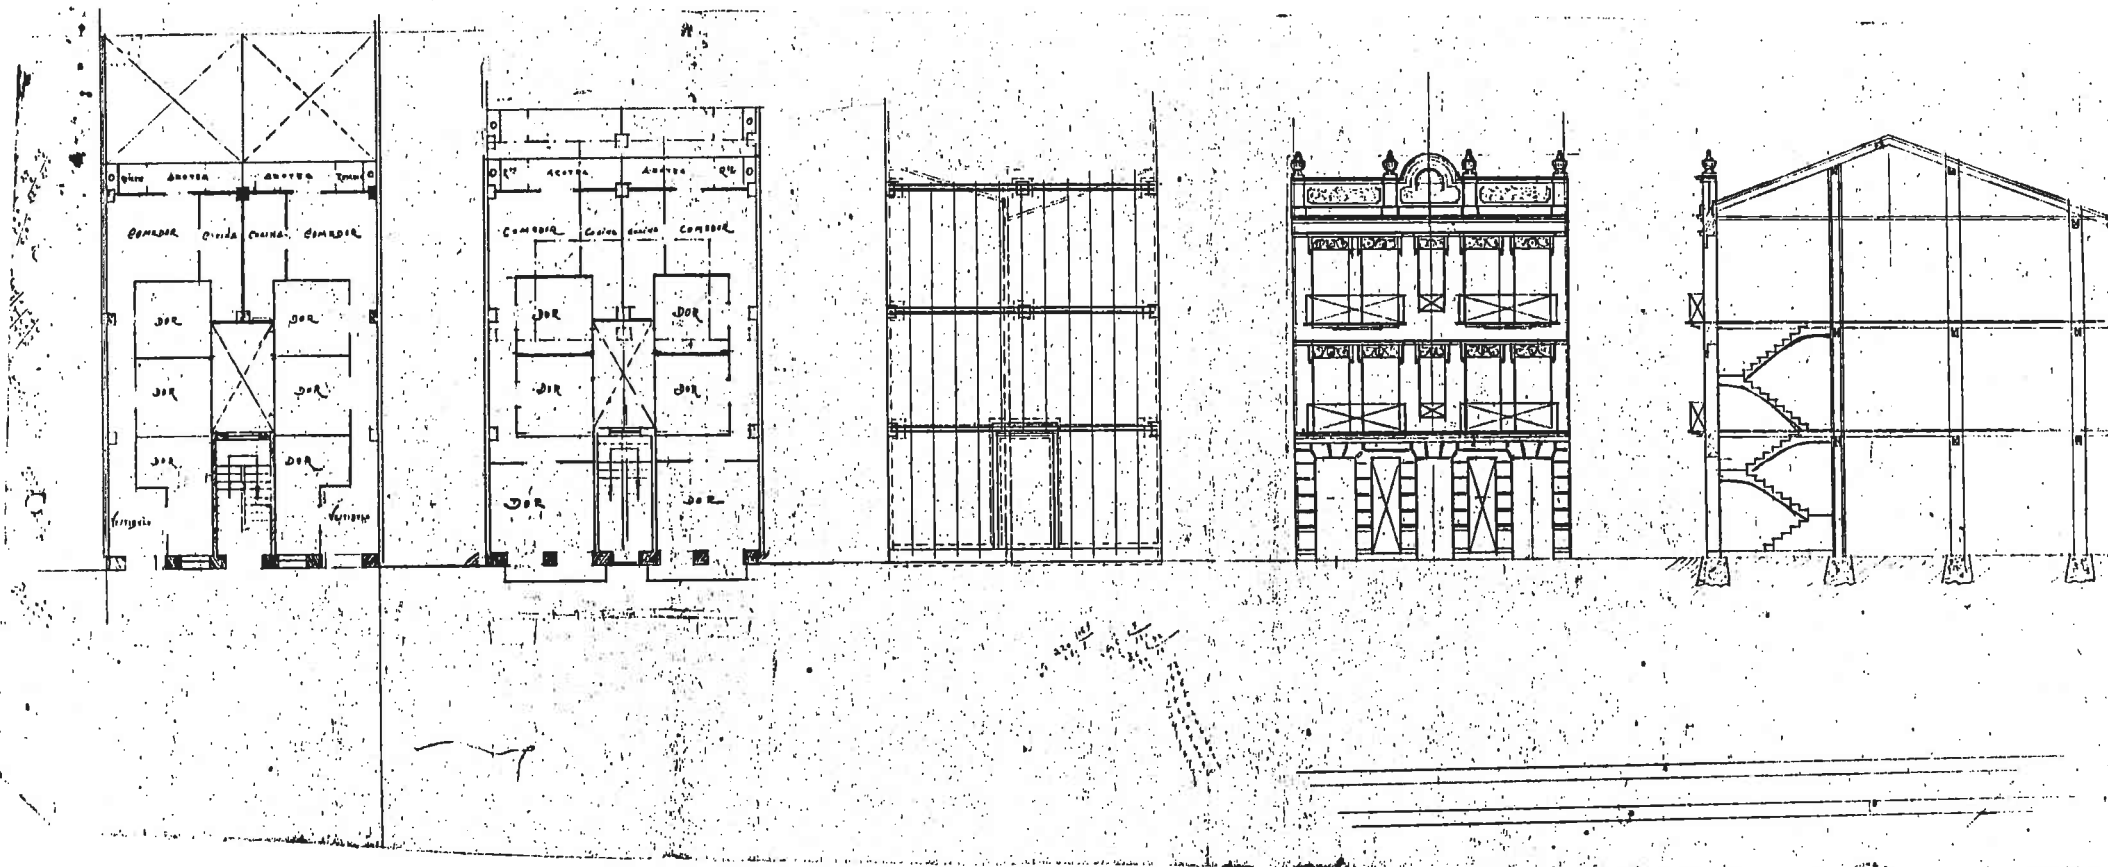


0595 33 68/1
 Casa-vivienda para H. M. Salvador en c/Novelista Blasco Ibañez
 en Nazaret. Diciembre 1933.
 Plantas, alzado y seccion E: 1/100.



FACHADA.

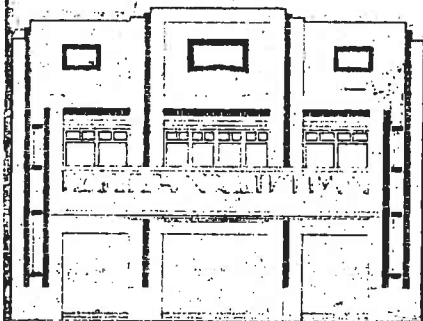

SECCION POR A.A.

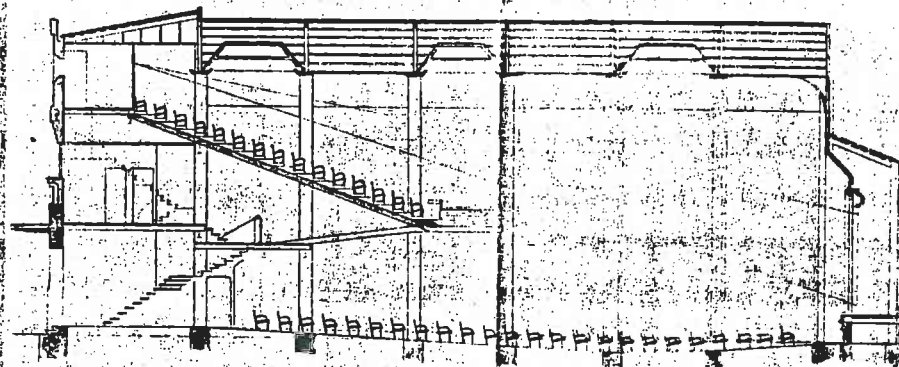


SECCION POR B.B.

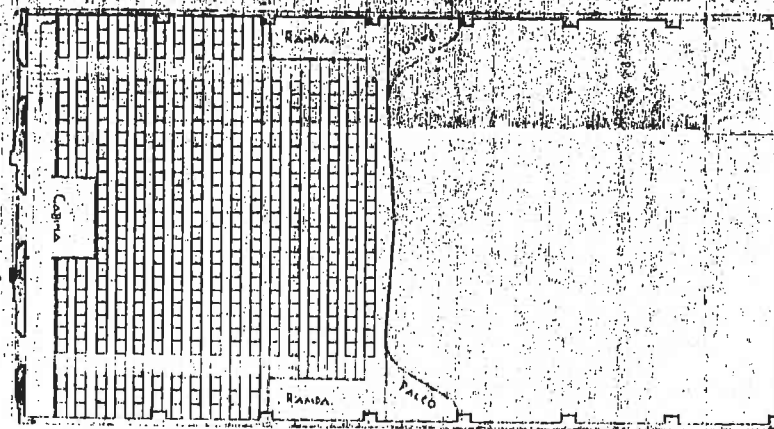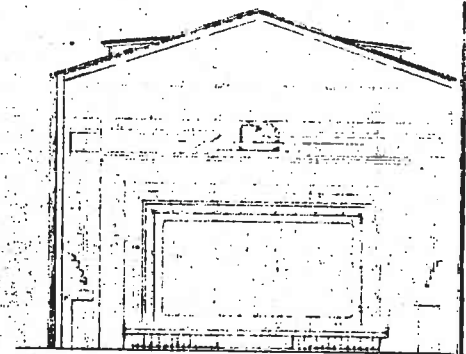

PLANTA GENERAL.

EMPLAZAMIENTO.

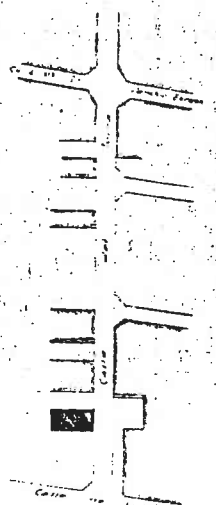

PROYECTO

de cine en la calle del
Torre propiedad de Dr.
Arturo Martínez Bori.


Escala 1:100.

El Propietario


Valencia de Mayo de 1934
El Arquitecto

Mariano Pons


PLANTA II
DISEÑO GENERAL

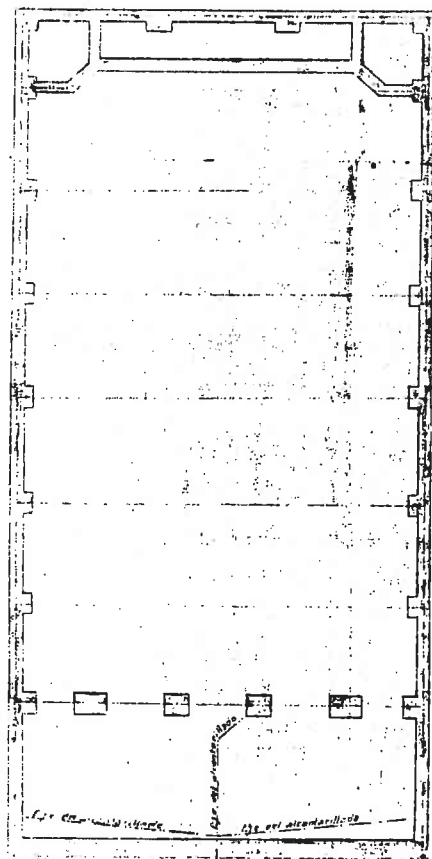


PLANTA III
ENTRANADO


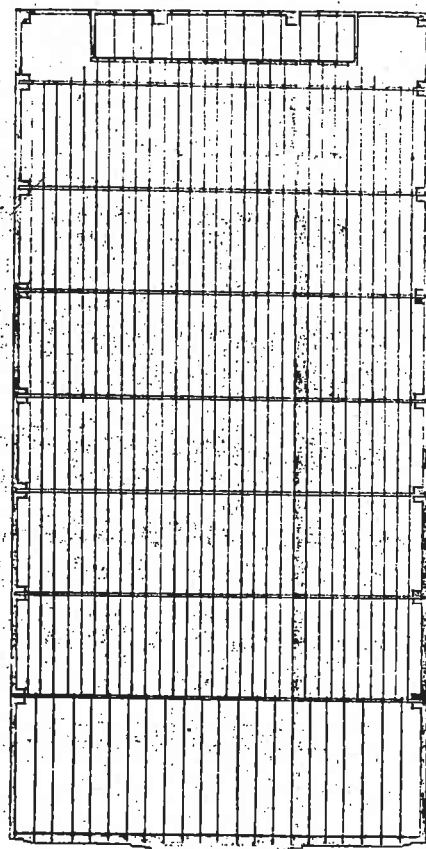


PLANTA IV
D

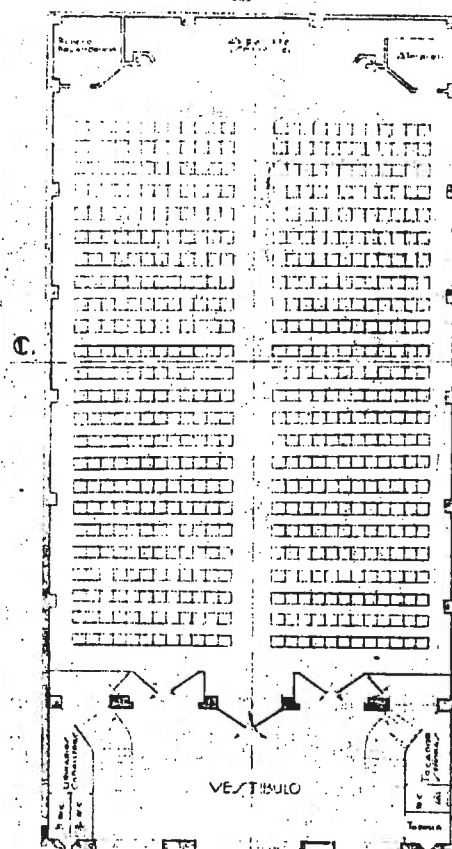


PLANTA V
PISO

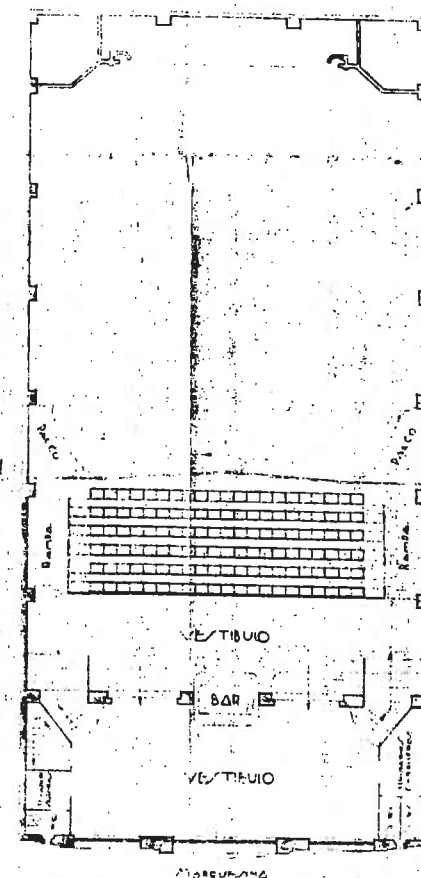

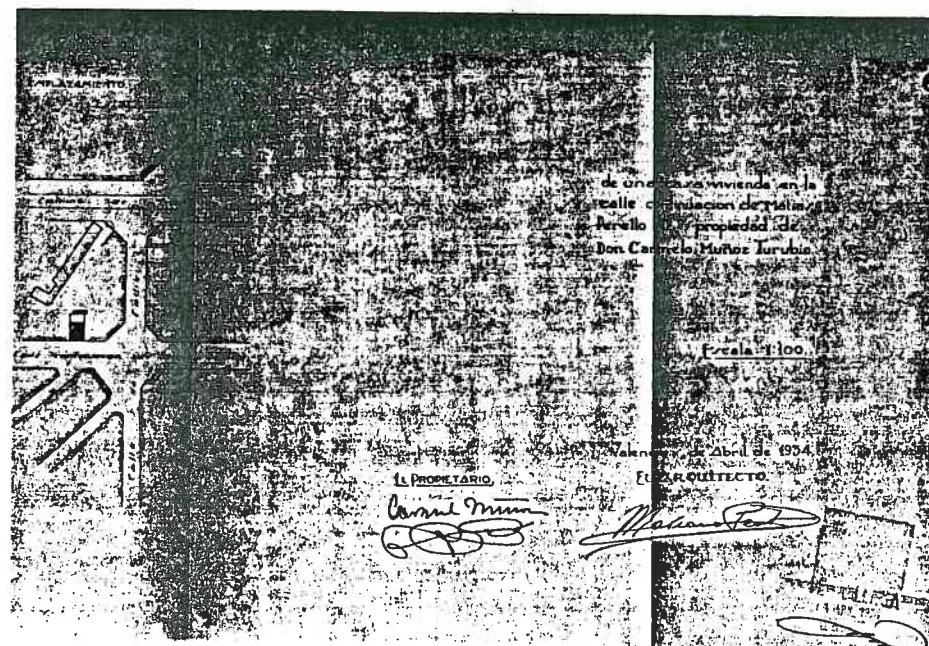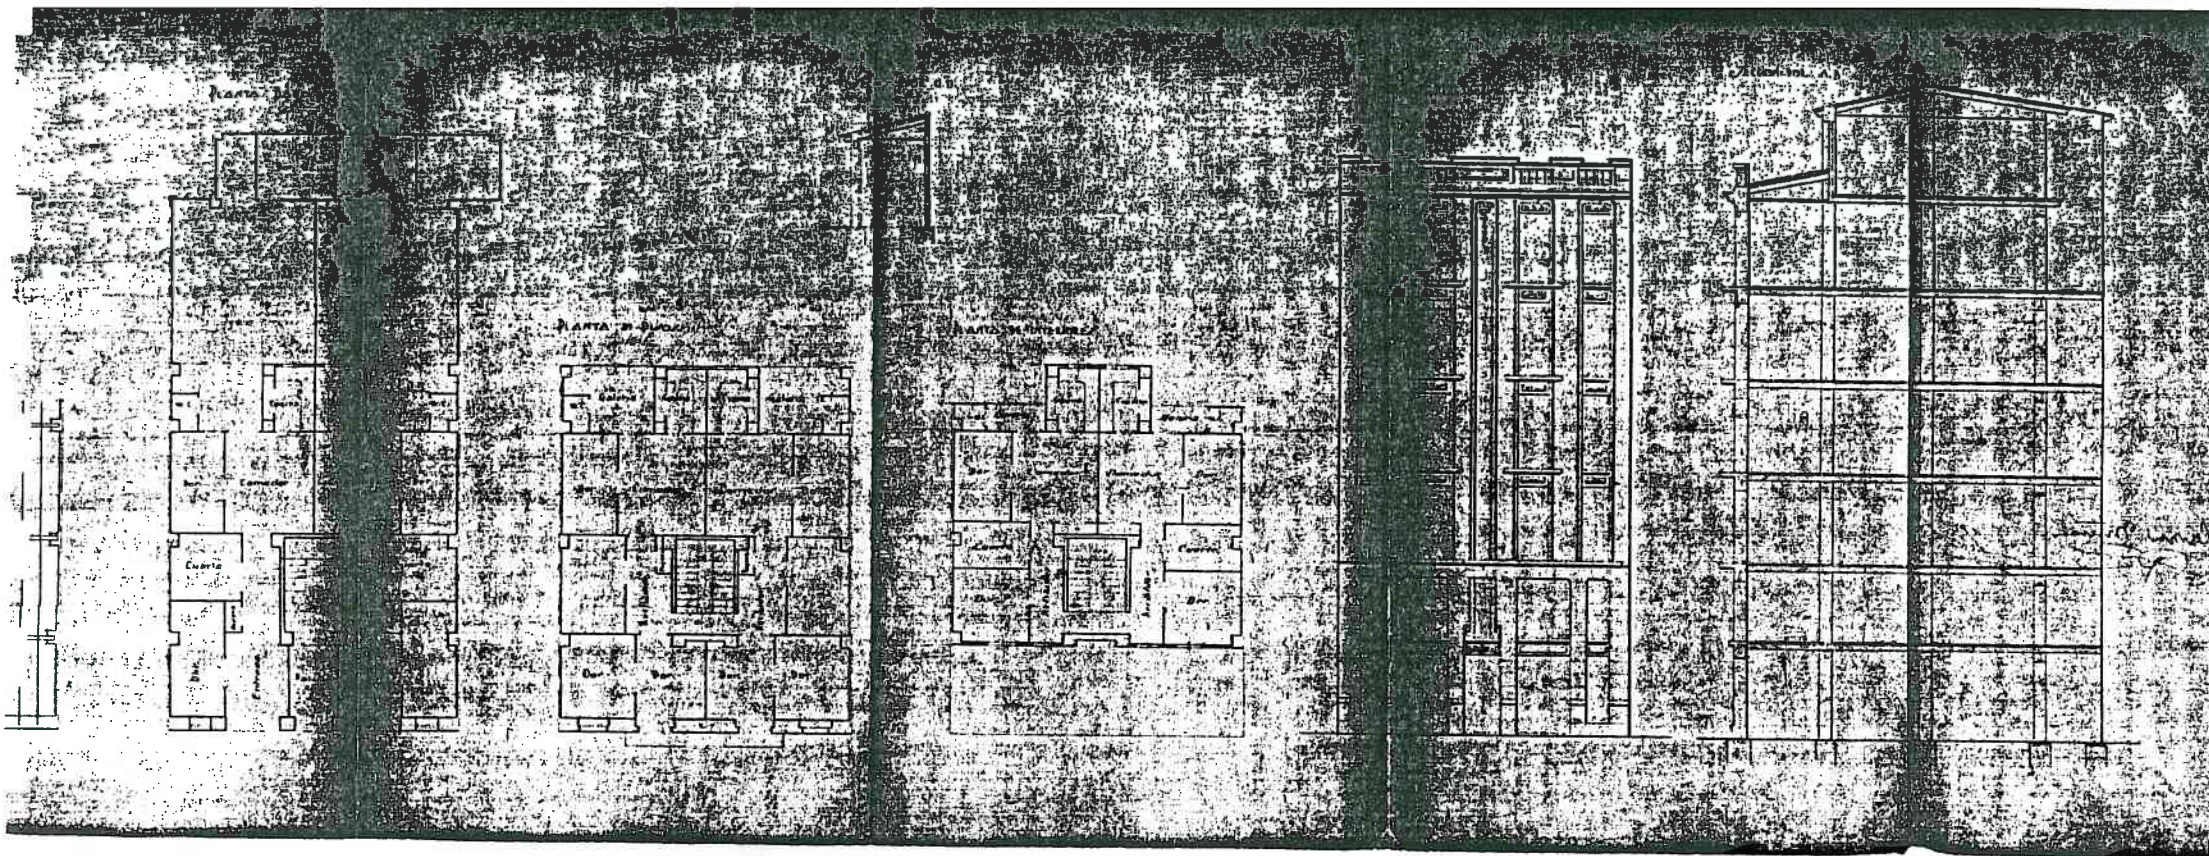


0618 34 70/1
Casa-vivienda para C. Muñoz en c/Matias Perello 7.
Abril 1934.
Copia.
Fachada, plantas, seccion y emplazamiento E: 1/100 y 1/2000.



FACHADA

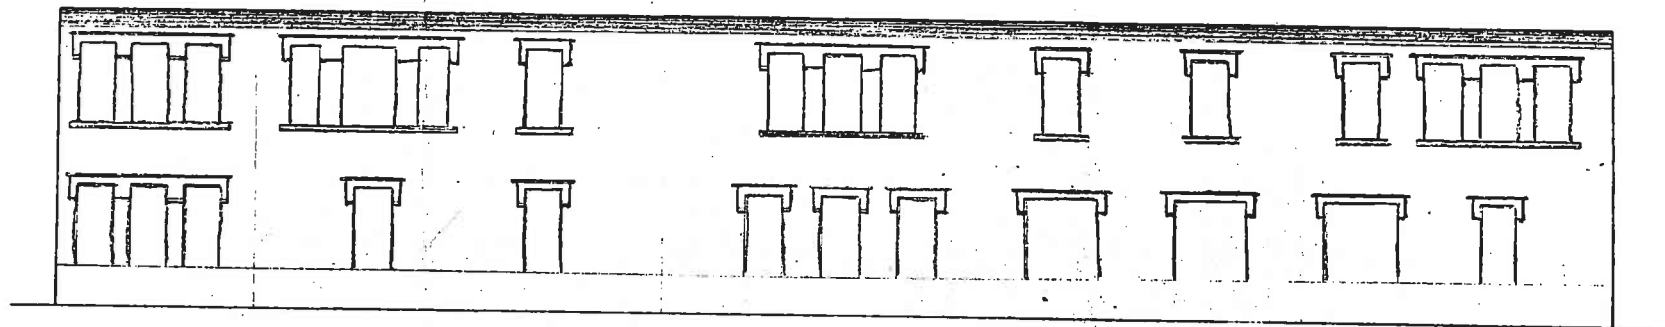



SECCIÓN POR A.B.

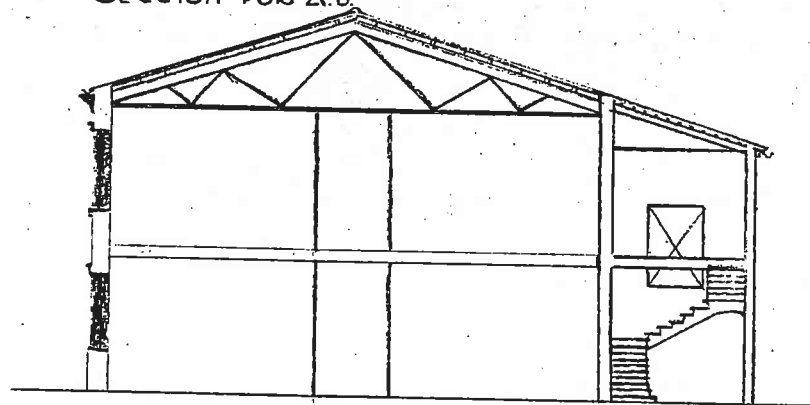

Escala 1:100.

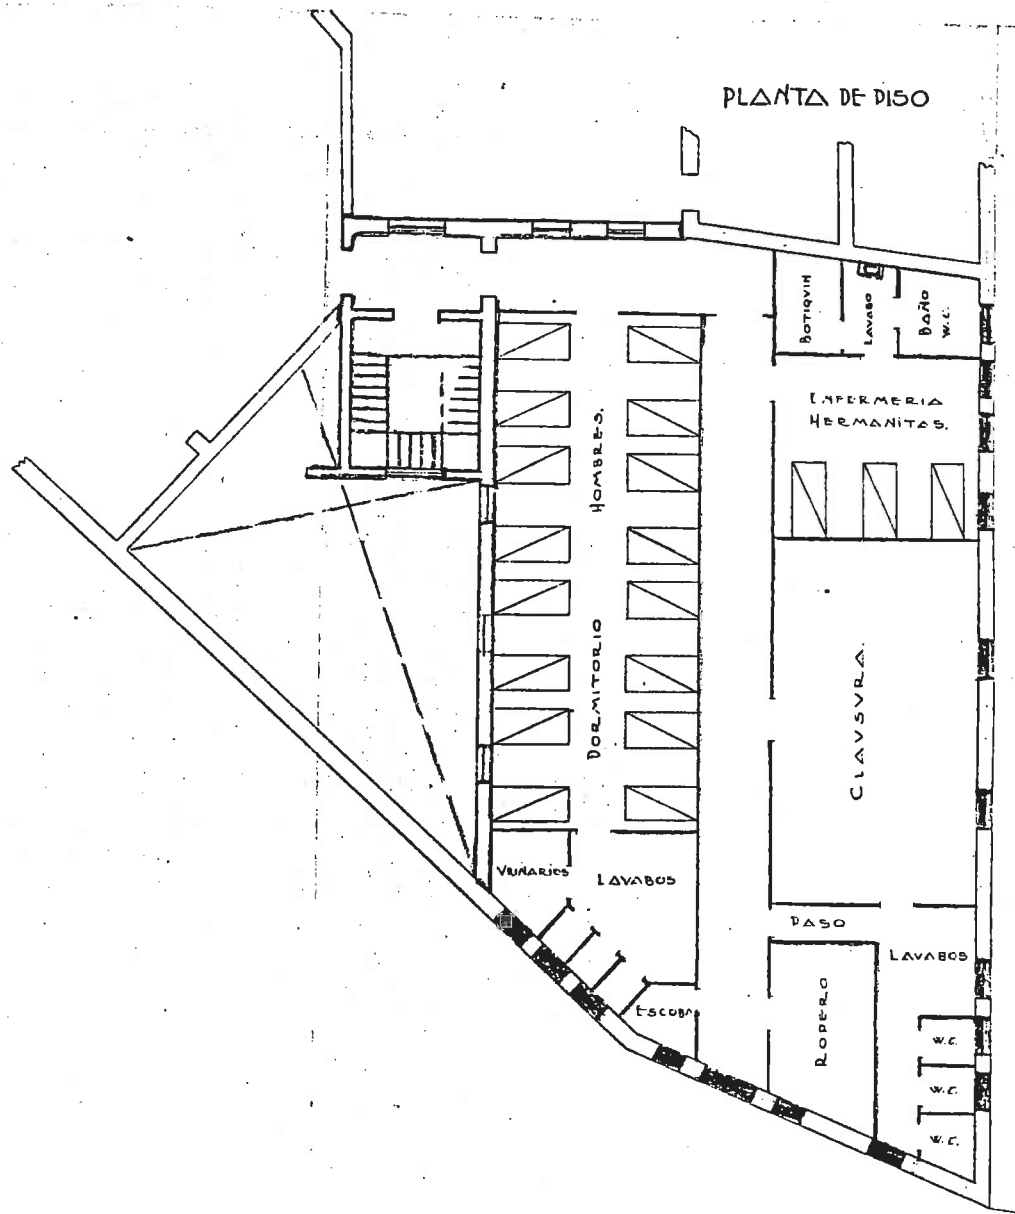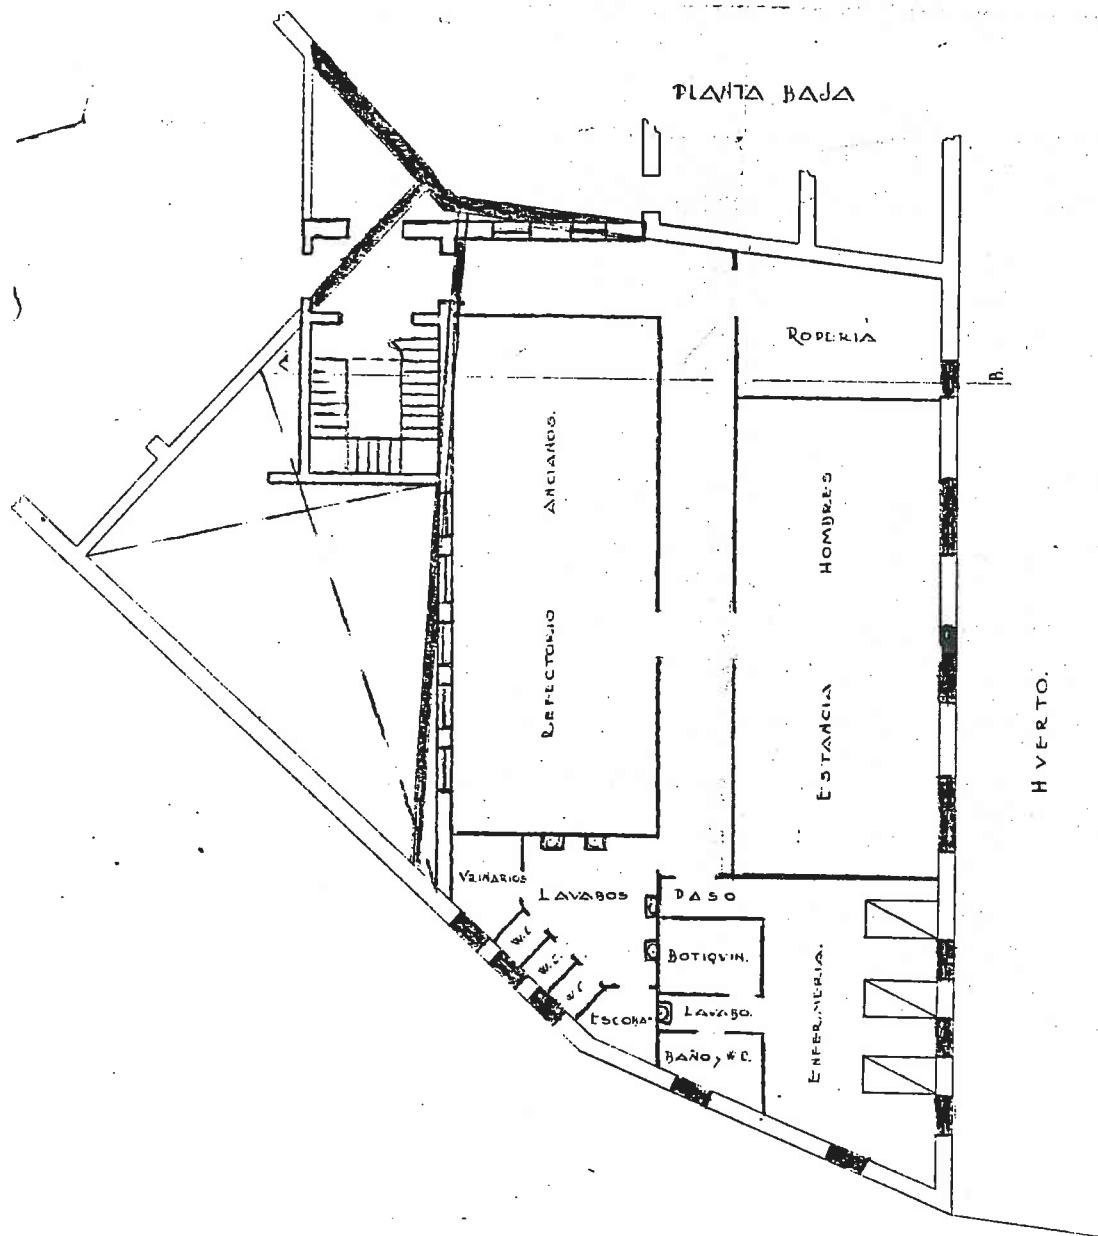

PLANTA DE 1.º D.º

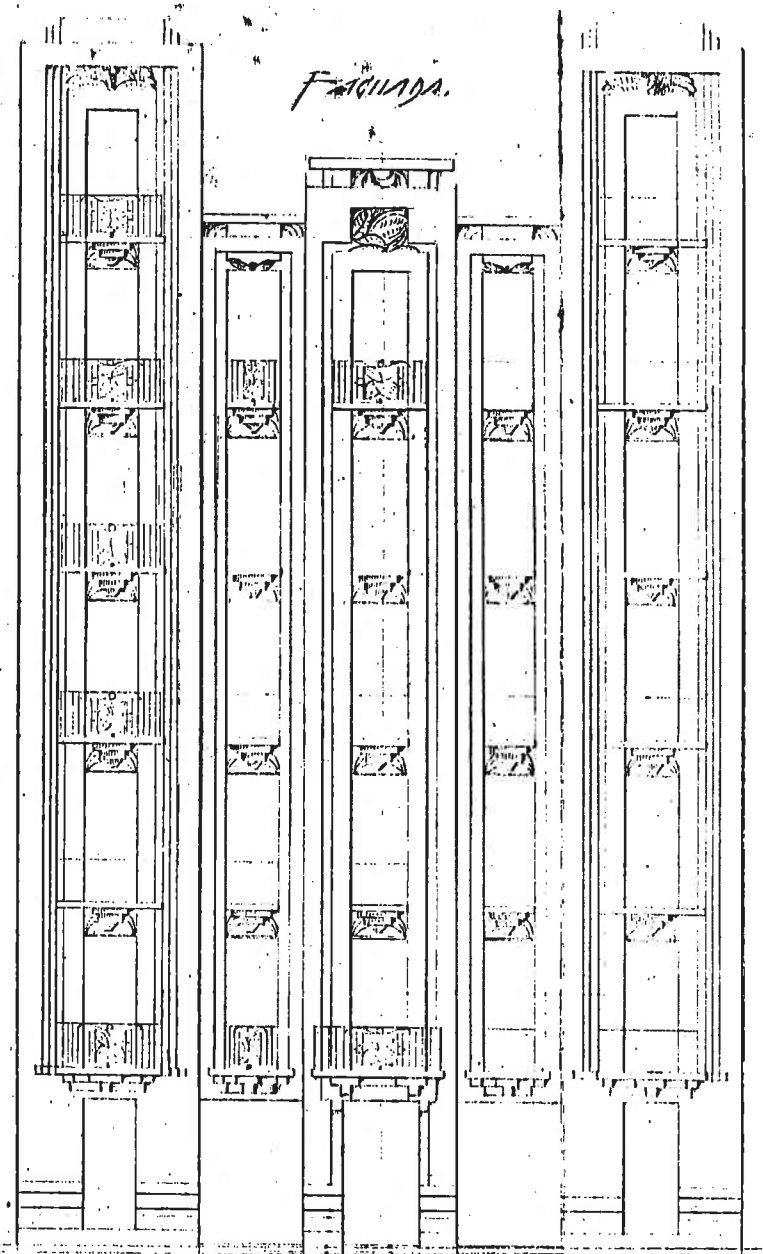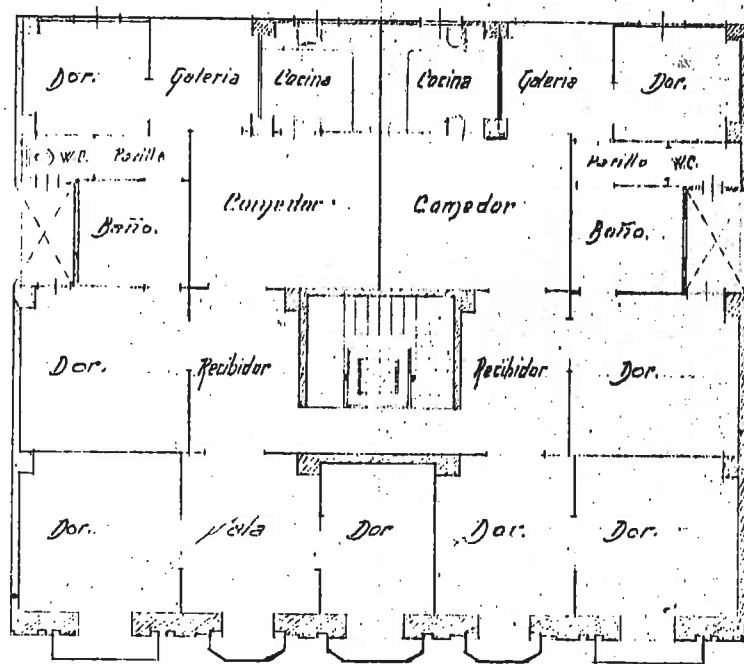


0629 34 72/1

Casa-vivienda para Vda. de Vilar en c/Turia. Junio 1934.


Original a lapiz.

Fachada y planta E: 1/100.

PLANTA DE PISO.

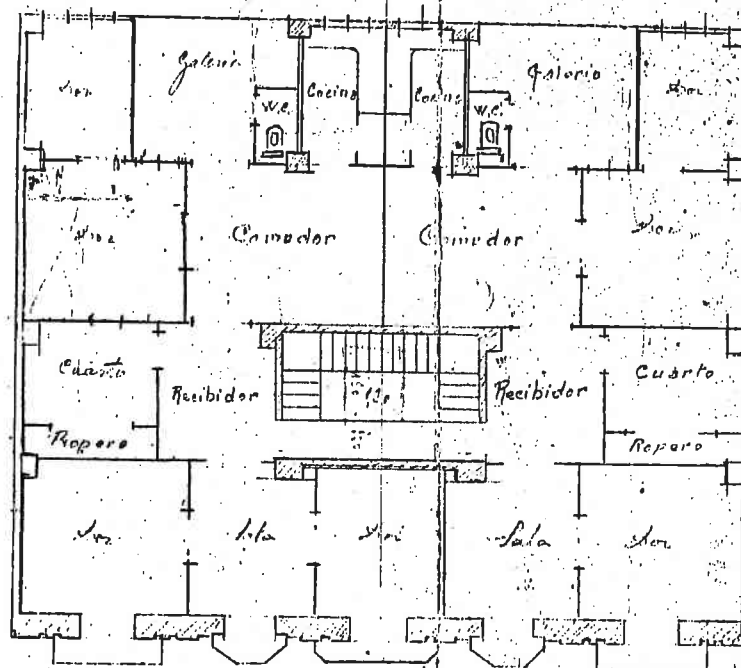

FACHADA



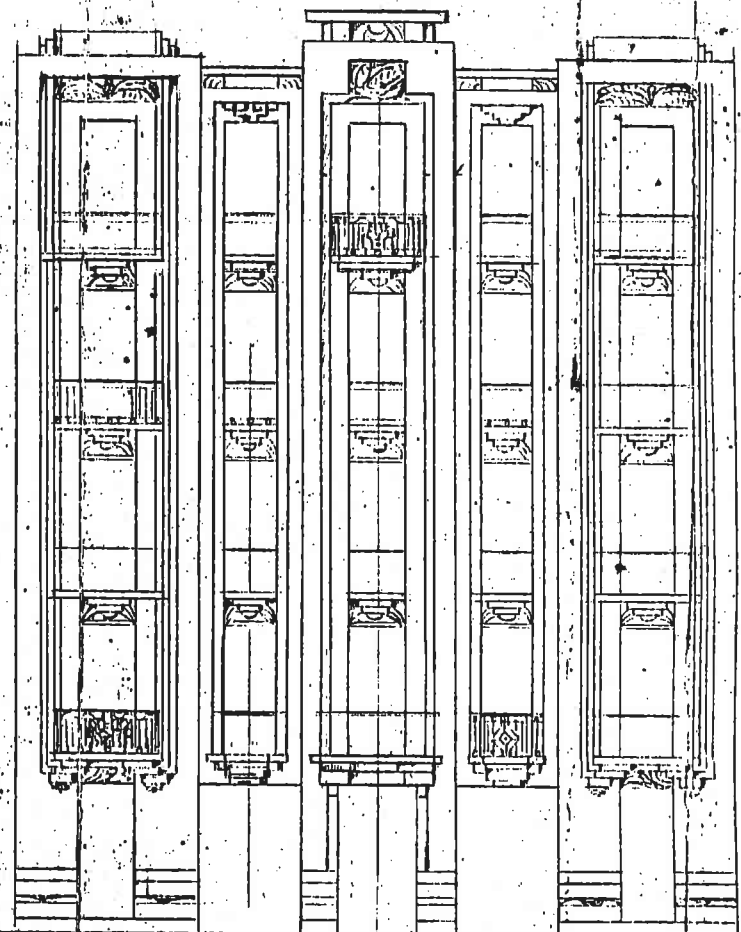


0629 34 72/2

Casa-vivienda para Vda. de Vilar en c/Turia. Junio 1934.

Original a lapiz.



Fachada y planta E: 1/100.

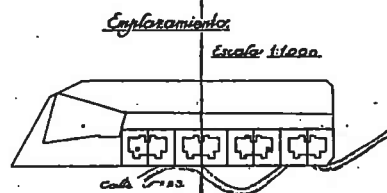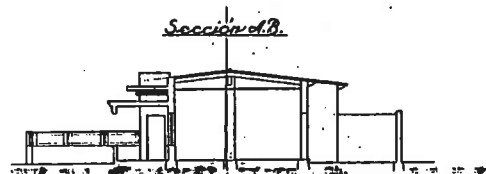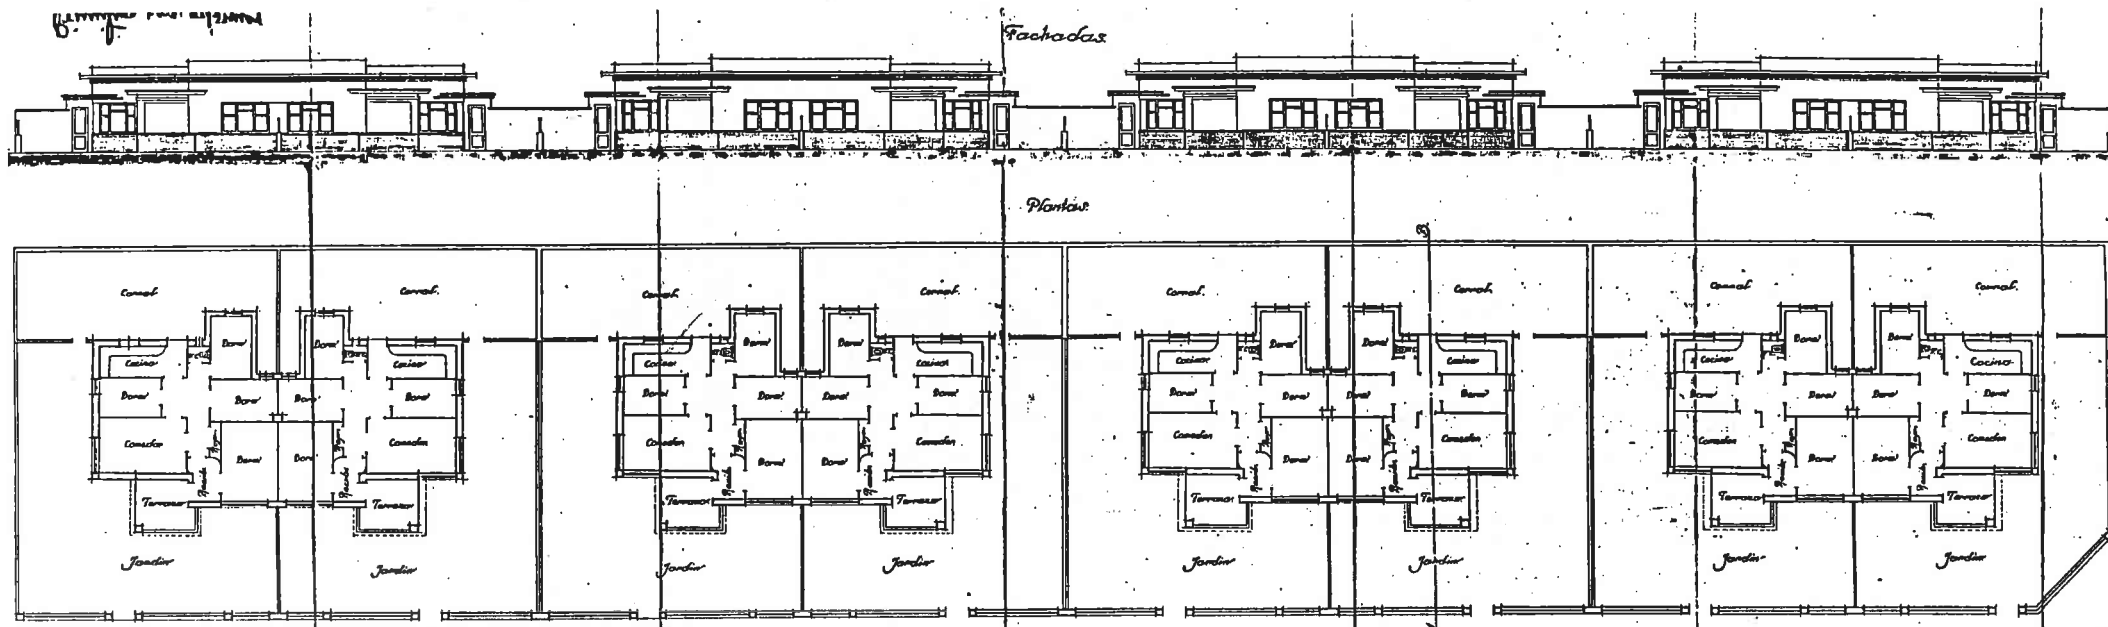

Proyecto de casas-vivienda para
maestros de Moncada


Valencia Julio de 1935
El Arquitecto
Manuel Pons

0640 34 73/1
Proyecto de viviendas para maestros en Moncada. Julio 1935.
Original.
Plantas, fachadas, sección y emplazamiento E: 1/100 y 1/1000.

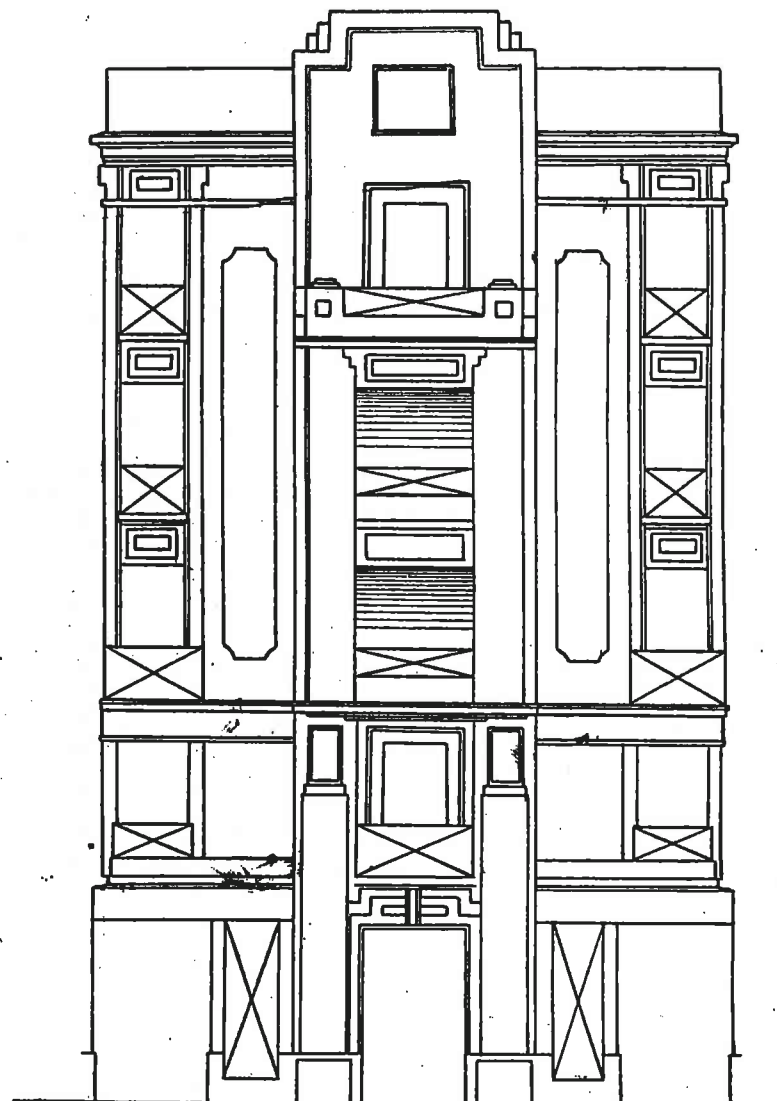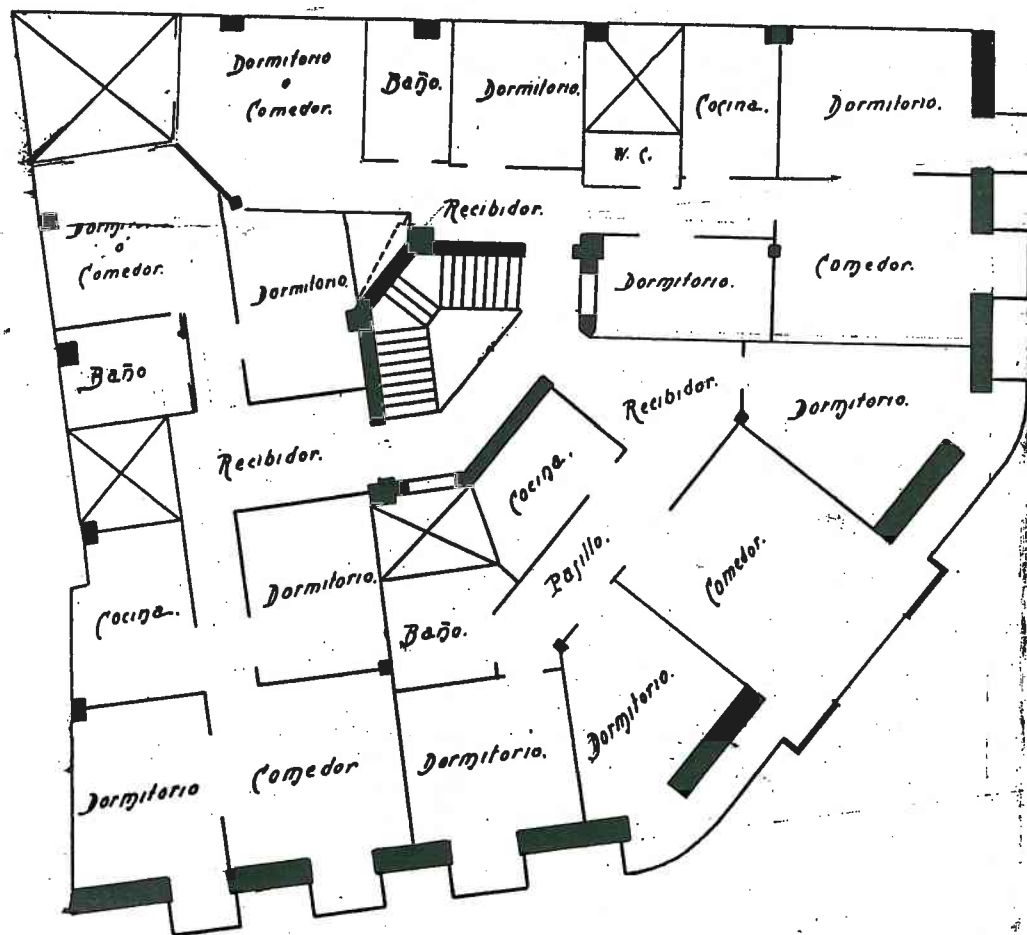

0660 34 74/1
 Casa-vivienda para R. Murillo en c/Turia esquina c/Cuart.
 Noviembre 1934.
 Croquis.
 Planta y alzado E: 1/100.

Alzado

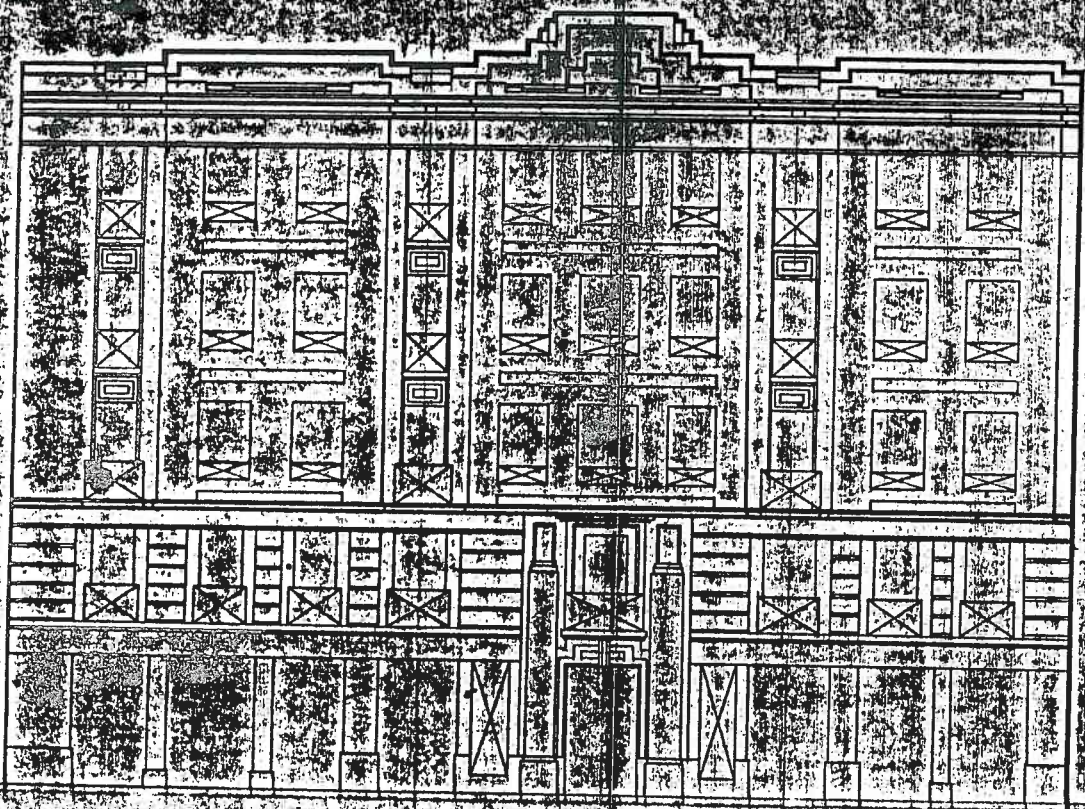


Planta



0660 34 74/2
Casa-vivienda para R. Murillo en c/Turia esquina c/Cuart.
Noviembre 1934.
Original.
Planta y alzado E: 1/100.

Mercado de Carlet

Fachada

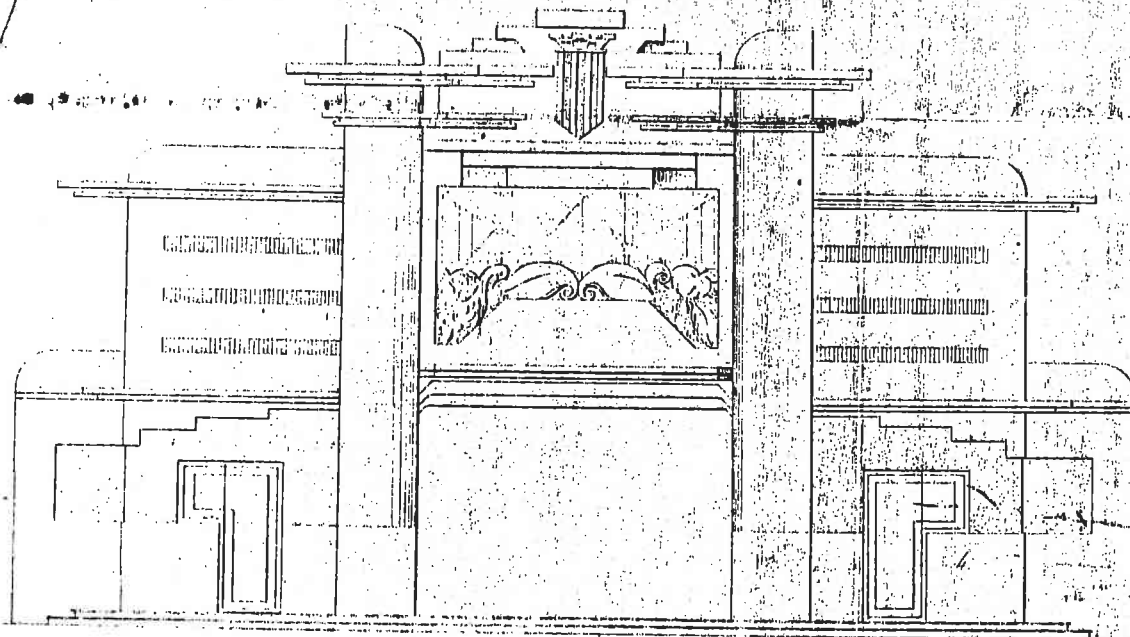

Planta



REGISTRADURÍA DE LA PROPIEDAD
22 DIC. 1934
EL REGISTRADOR

Jaime Fuster

Excmo. Sr. D. Jaime Fuster

Valencia, Diciembre de 1934

El Arquitecto

Jaime Fuster


0662 34 75/1

Proyecto de Mercado para Carlet. Diciembre 1934.


Copia.

Fachada E: 1/50.

Mercado de Carlet
Sección transversal

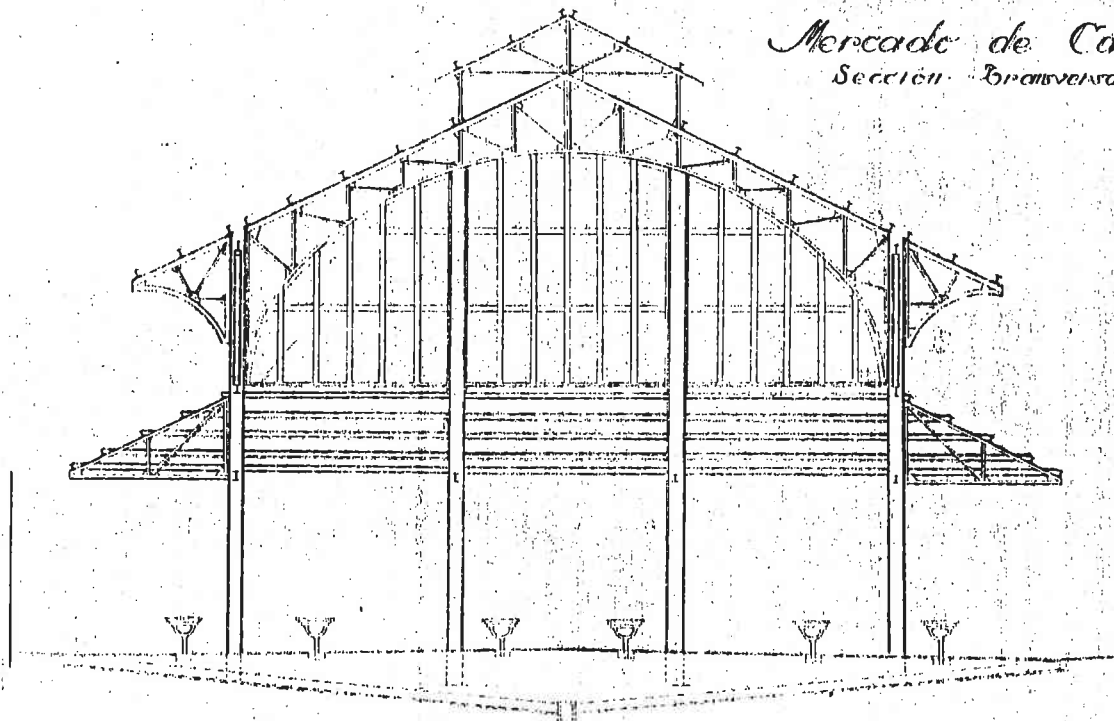


Mercado de Carlet
Fachada lateral

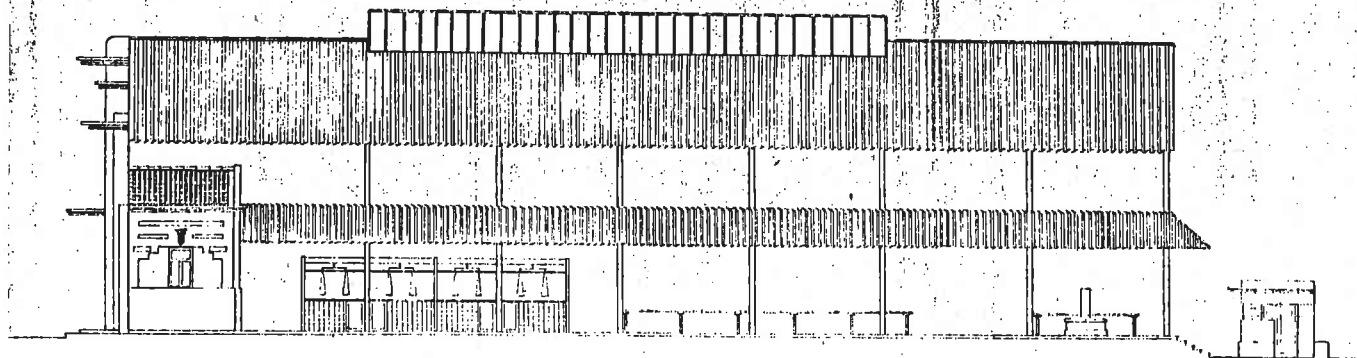





0662 34 75/2
 Proyecto de Mercado para Carlet. Diciembre 1934.
 Copia.
 Sección y fachada E: 1/100.

Proyecto de Mercado para Carlet. Diciembre 1934.
Copia.
Plantas E: 1/50.

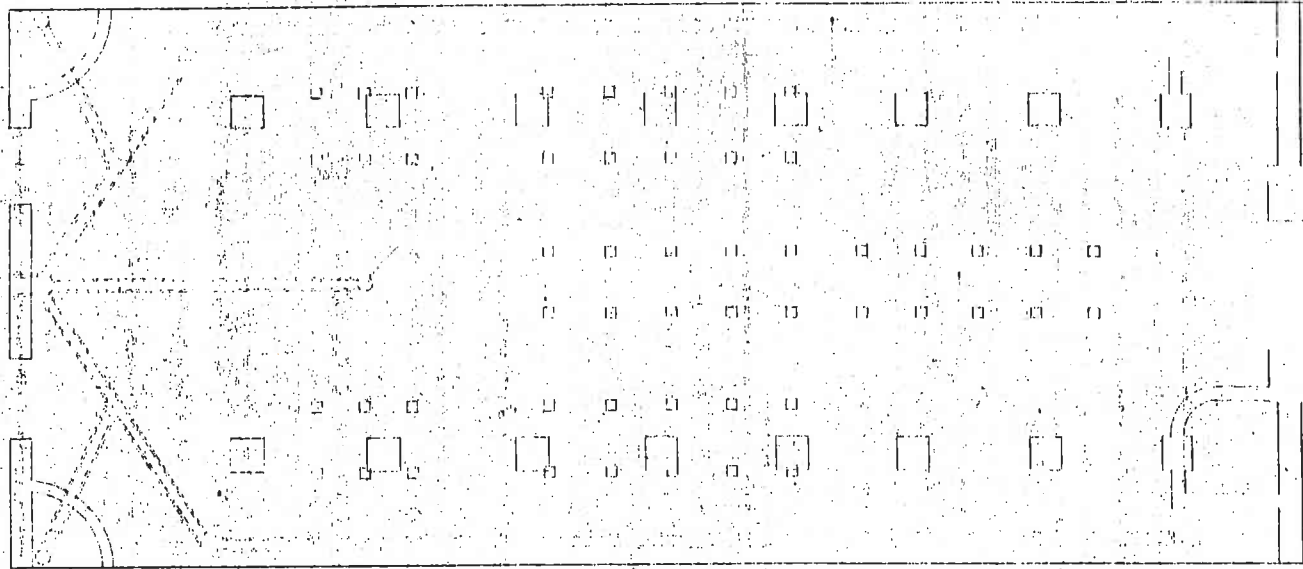

*Mercado de Carlet
 Plazita General
 Distribucion de pinturas*

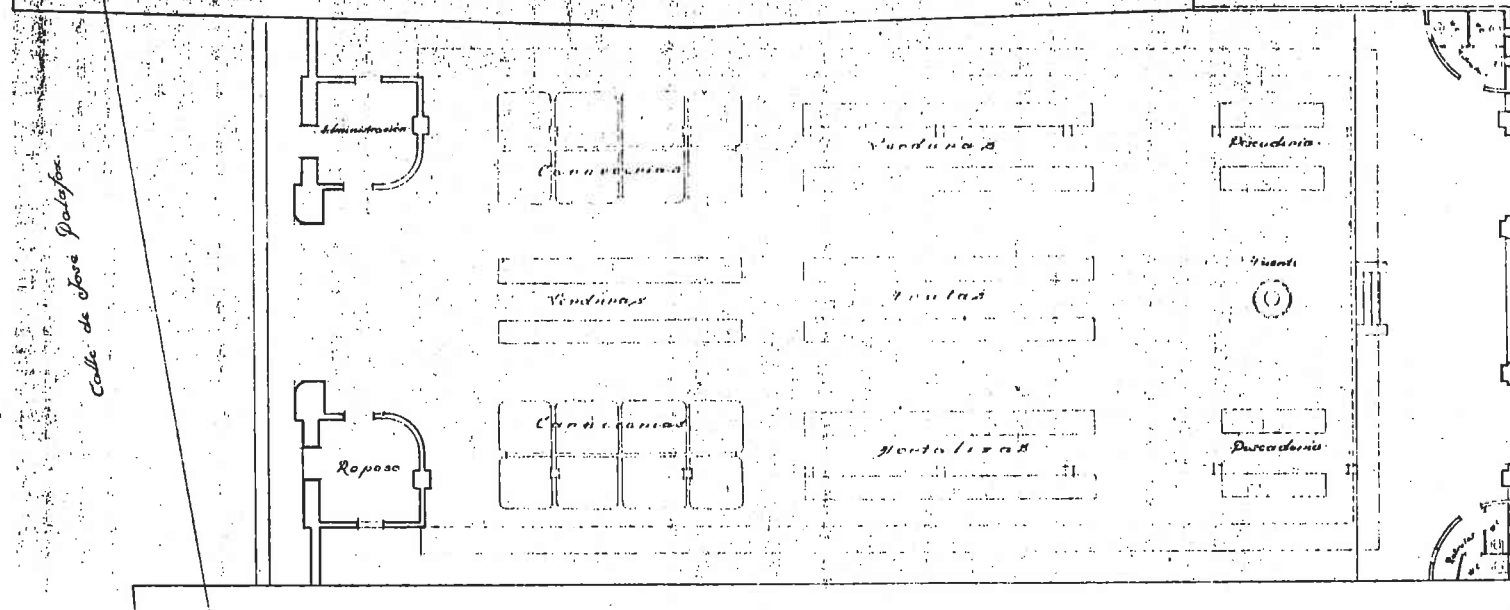

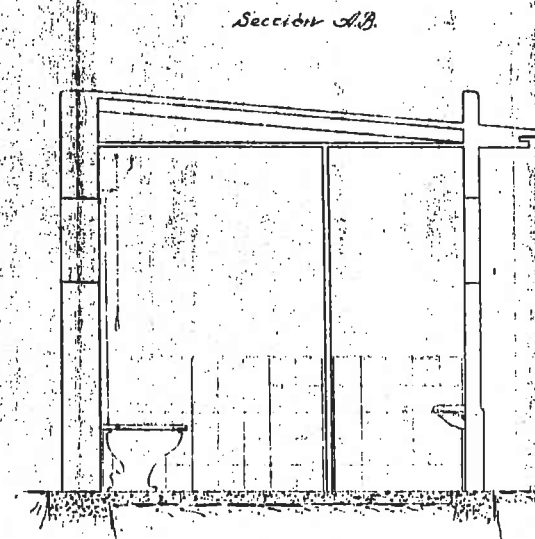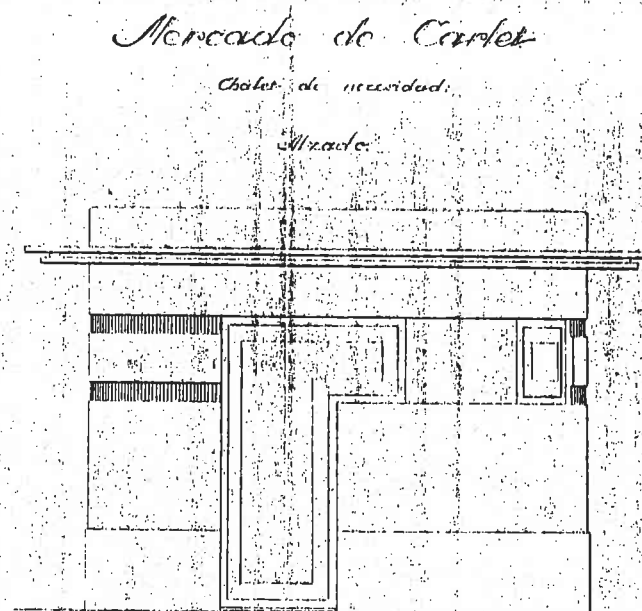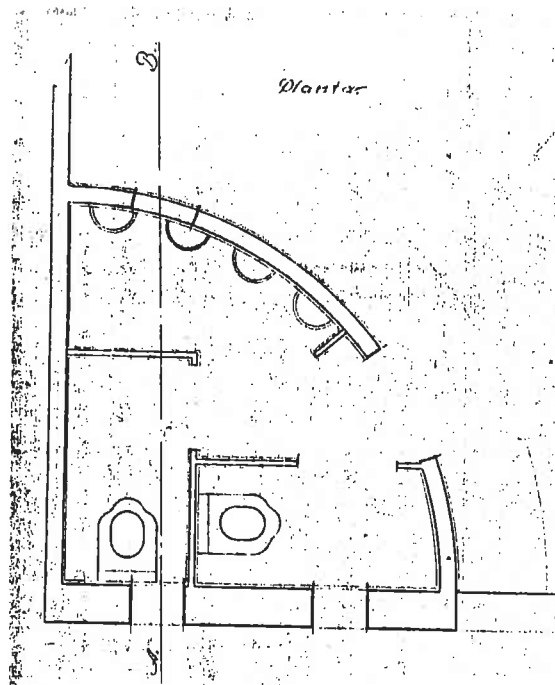

0662 34 75/4


Proyecto de Mercado para Carlet. Diciembre 1934.

Copia.

Chalet de necesidad E: 1/20.

ALZADO

SECCION A-B

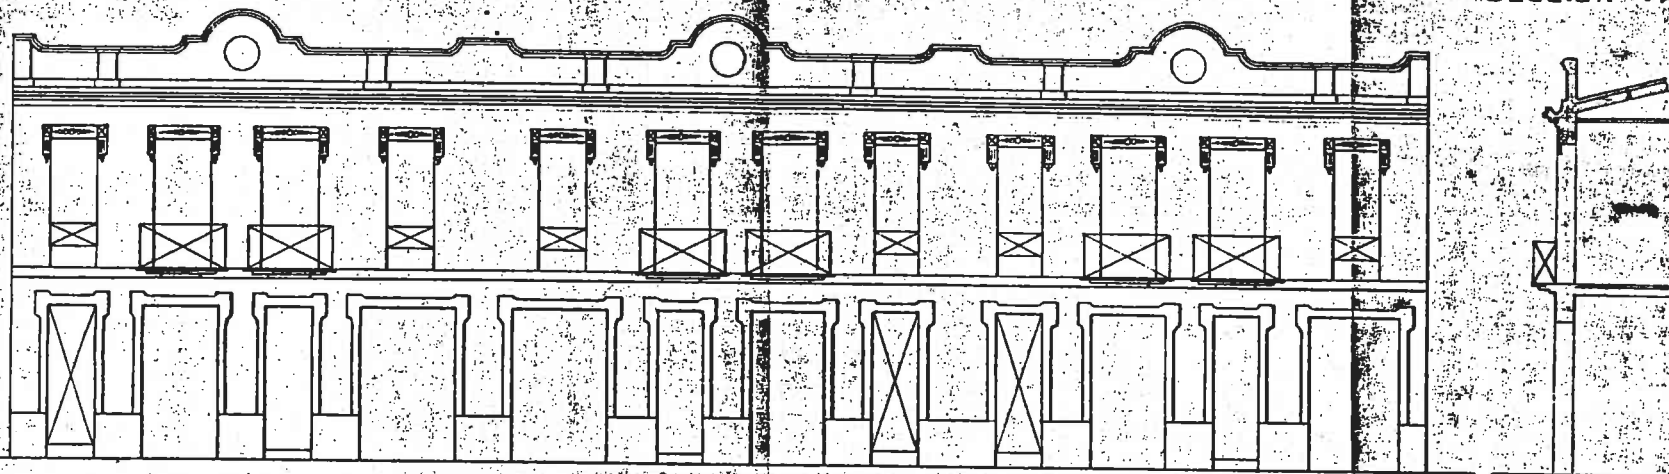


• Escala 1:100m.


SECCIONES

C-D

E-F

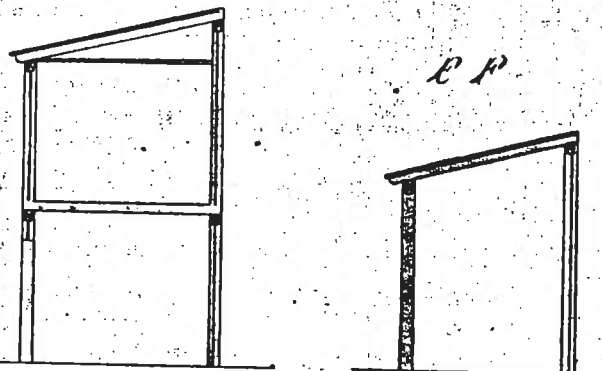

EMPLAZAMIENTO

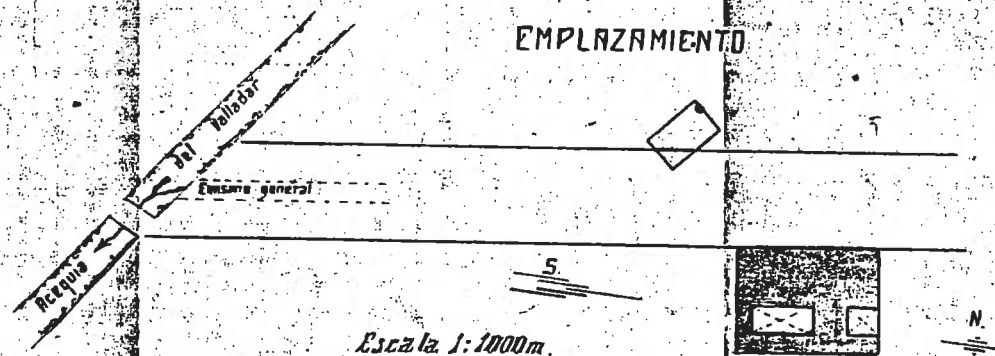

Escala 1:1000m.

Valencia 6 Febrero 1932

EL ARQUITECTO


0675 35 76/1

Casa-vivienda para J. Tatay en carrera del rio Traste 2.
Febrero 1932.

Copia.


Alzado, secciones y emplazamiento E: 1/100 y 1/1000.

PLANTA BAJA

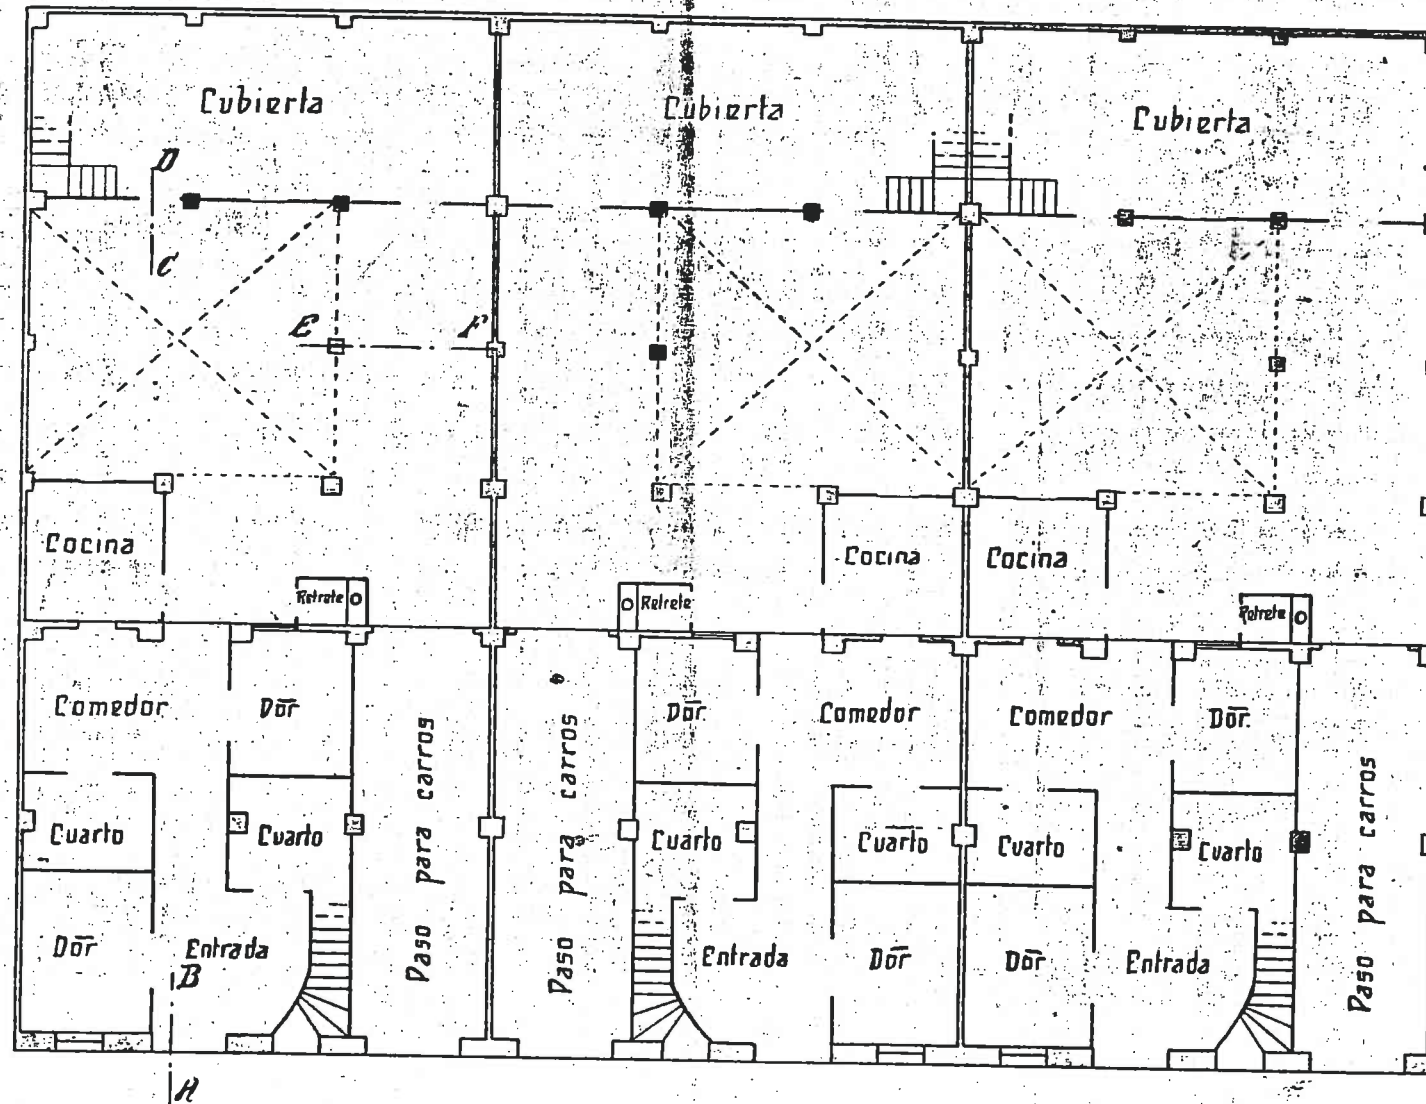


0675 35 76/2
 Casa-vivienda para J. Tatay en carrera del rio Traste 2.
 Febrero 1932.
 Copia.
 Planta E: 1/100.


PLANTA DEL PISO

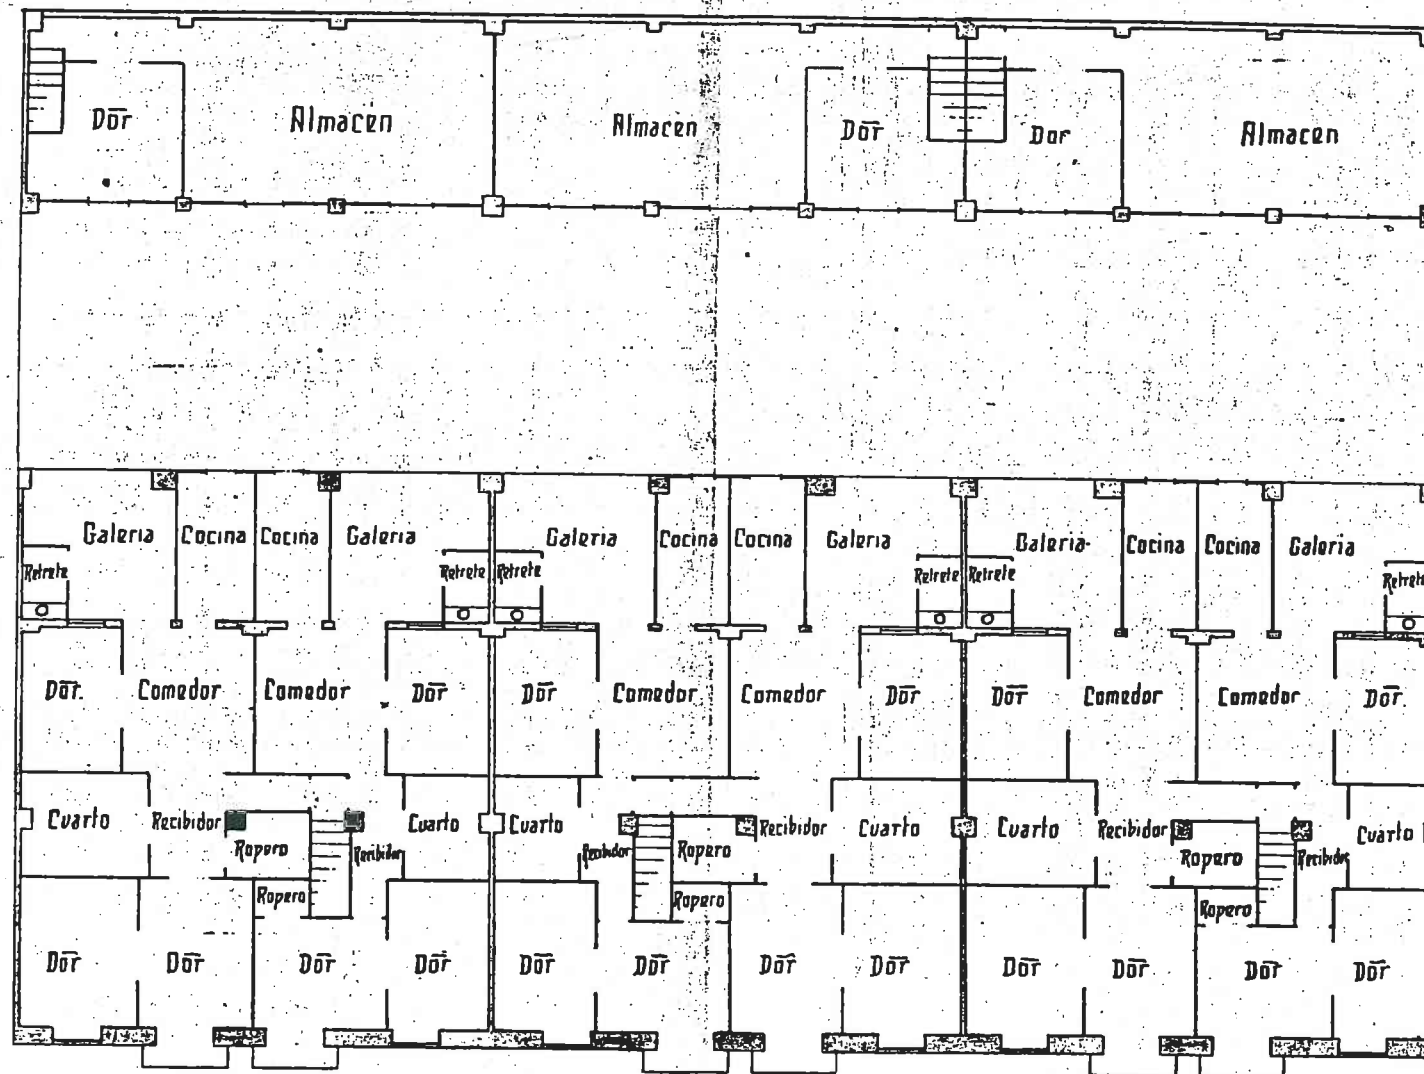


0675 35 76/3
 Casa-vivienda para J. Tatay en carrera del rio Traste 2.
 Febrero 1932.
 Copia.
 Planta E: 1/100.

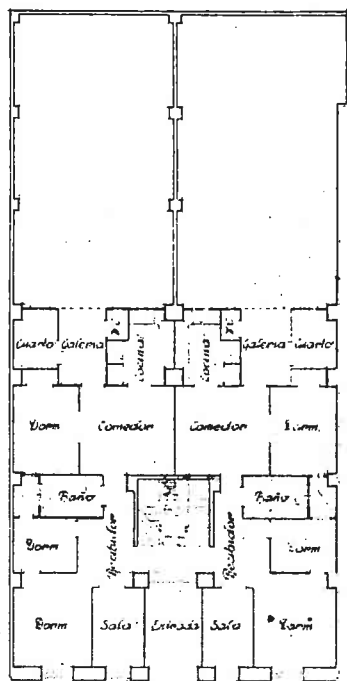

Planta baja

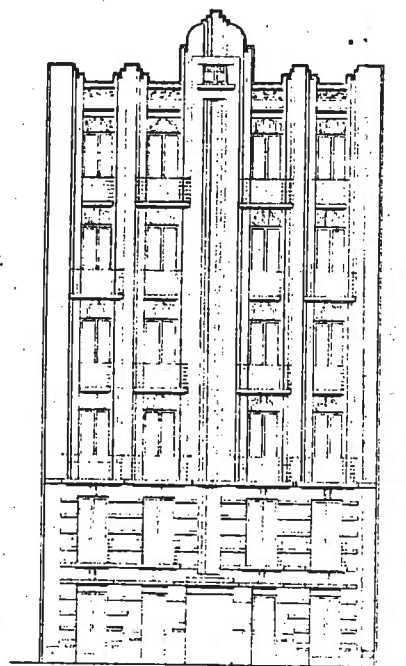

Fachada

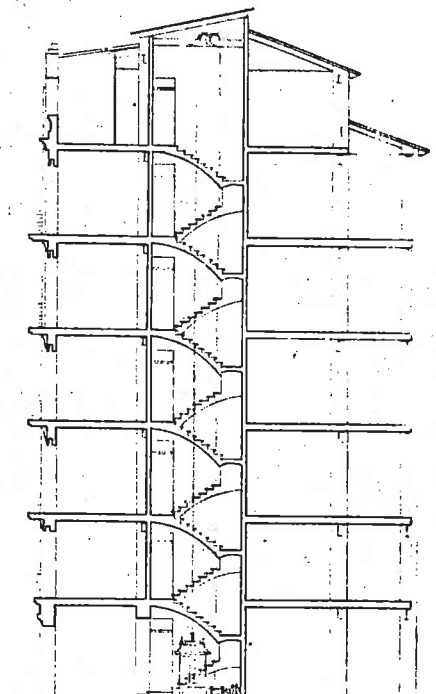

Sección

Proyecto de casa vivienda en la calle
de Matias Perello propiedad de _____
D. Mariano Peset Alexandre _____

Escala 1:100 _____

Valencia, Marzo de 1935

El Arquitecto _____

Mariano Peset



REPUBLICA DE VALENCIA

19 MAR 1935

E. PORTADA



Mariano Peset

0681 35 77/1


Casa-vivienda para M. Peset en c/Matias Perello. Marzo 1935.
Copia.

Planta, fachada y sección E: 1/100.


Plano de emplazamiento
Escala 1:2000

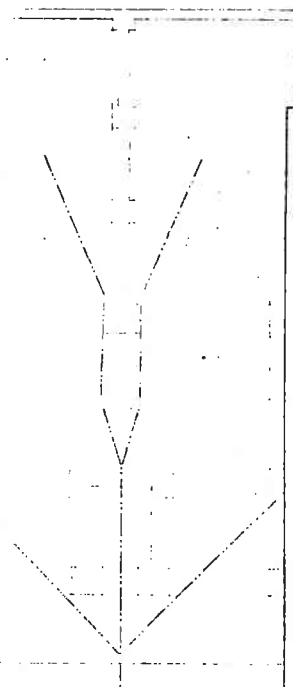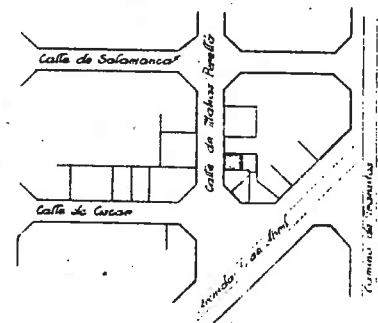


Planta de cimentación

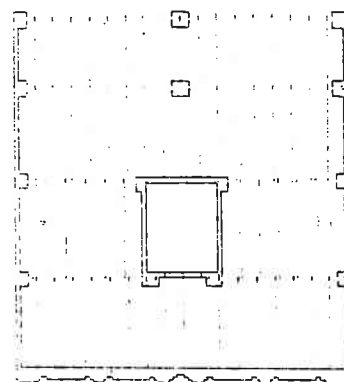


Entramado de pisos

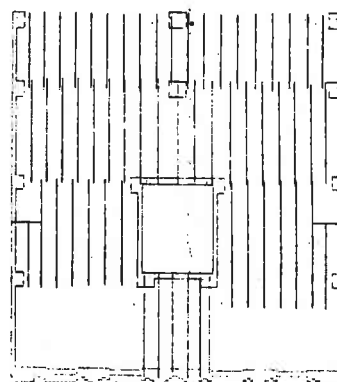

Entramado de cubierta

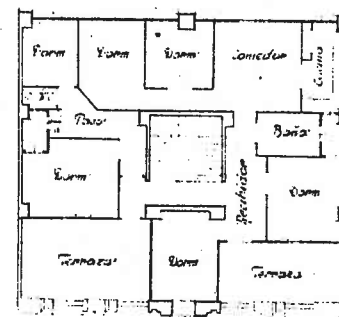

Planta faja interior y exterior

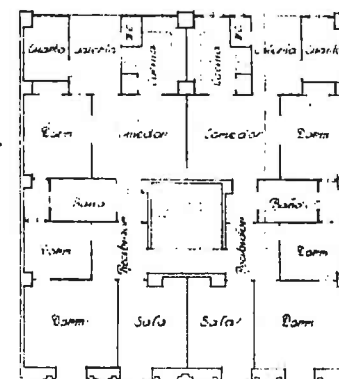

Planta de pisos

0681 35 77/2

Casa-vivienda para M. Peset en c/Matias Perello. Marzo 1935.

Copia.



Plantas y emplazamiento E: 1/100 y 1/2000.

Ante-proyecto de casa vivienda y comercio para la
Sociedad Mercantil Hijos de José Legorburo:
Albacete.

Fecha: Mayo de 1935

El Arquitecto:



Juan F. Rodríguez

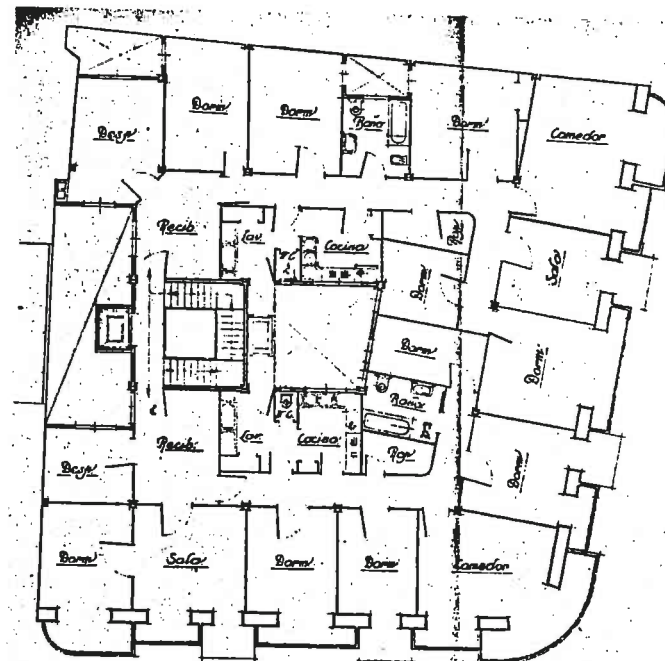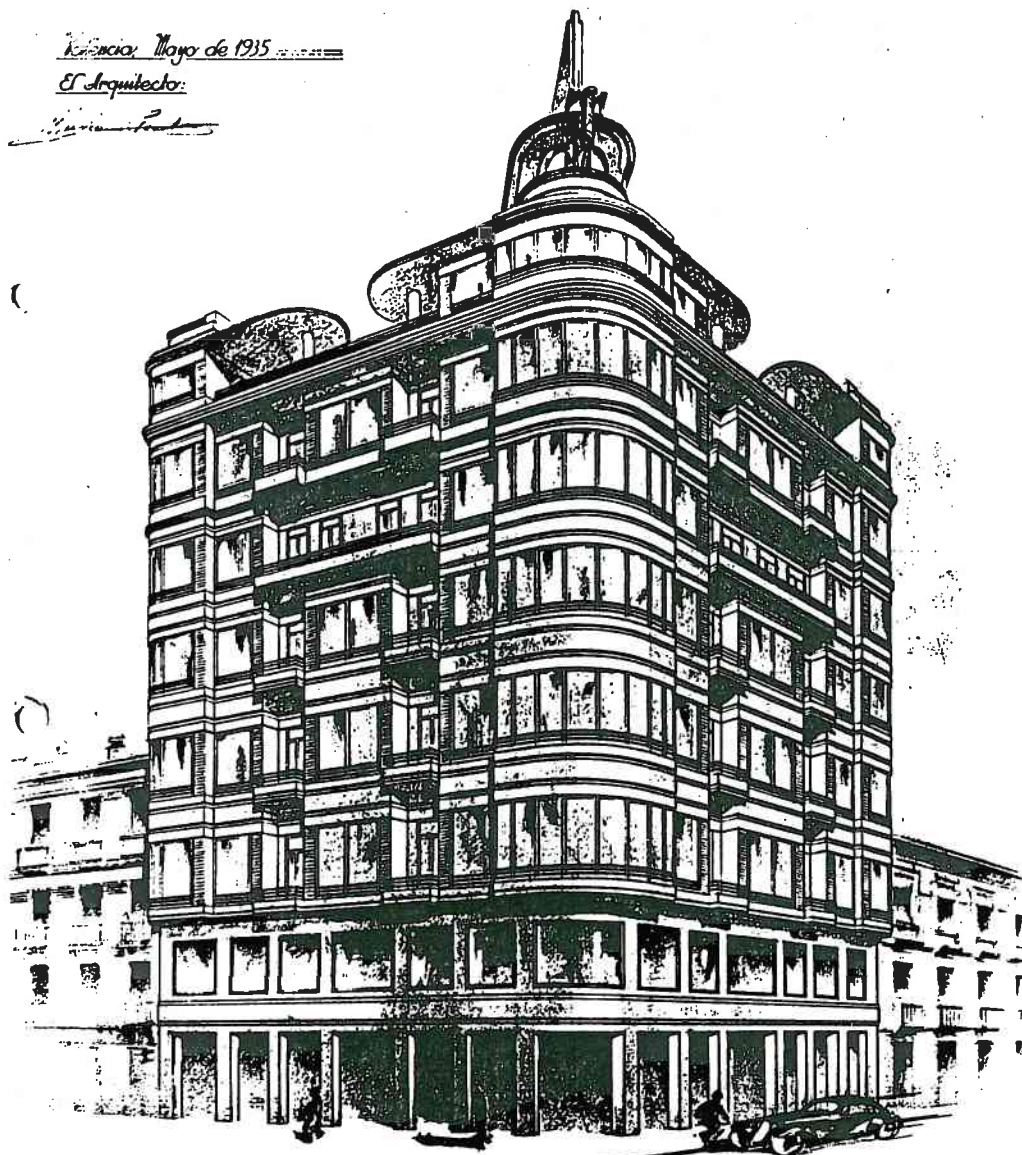

Planta de pisos.

Superficie edificable . 391'91 mts.
 . patios de luces . 54'09 .


0682 35 78/1
 Anteproyecto de Edificio para la Sociedad Mercantil Hijos de
 José Legorburo en Albacete. Mayo 1935.
 Copia. Planta E: 1/100.
 Perspectiva a lapiz y aguada.

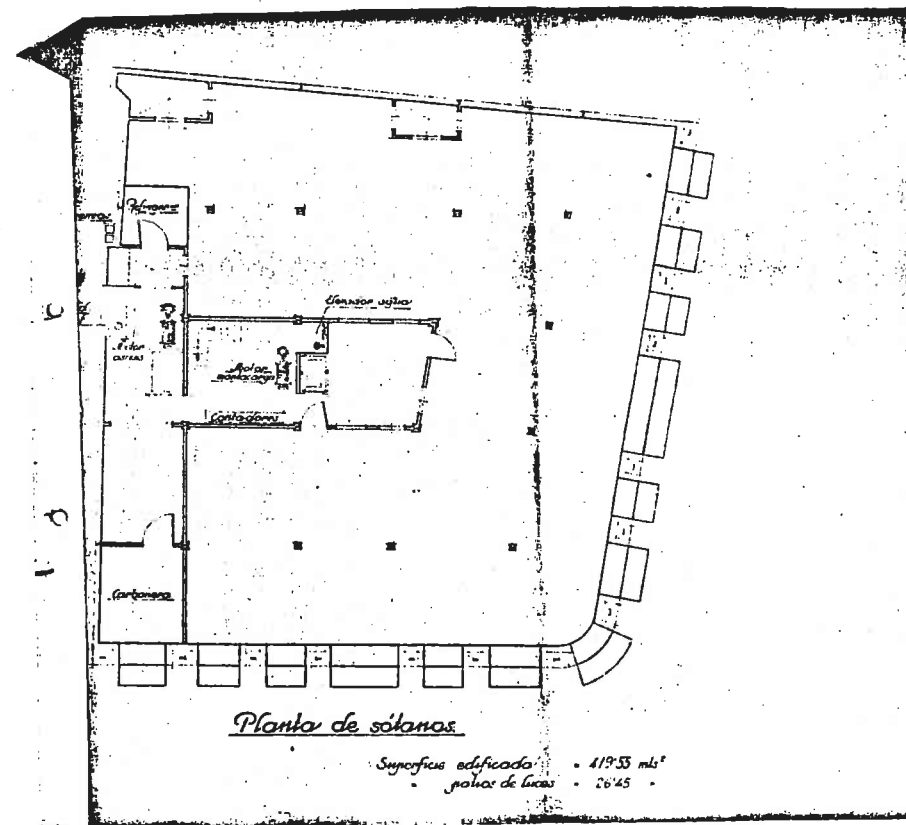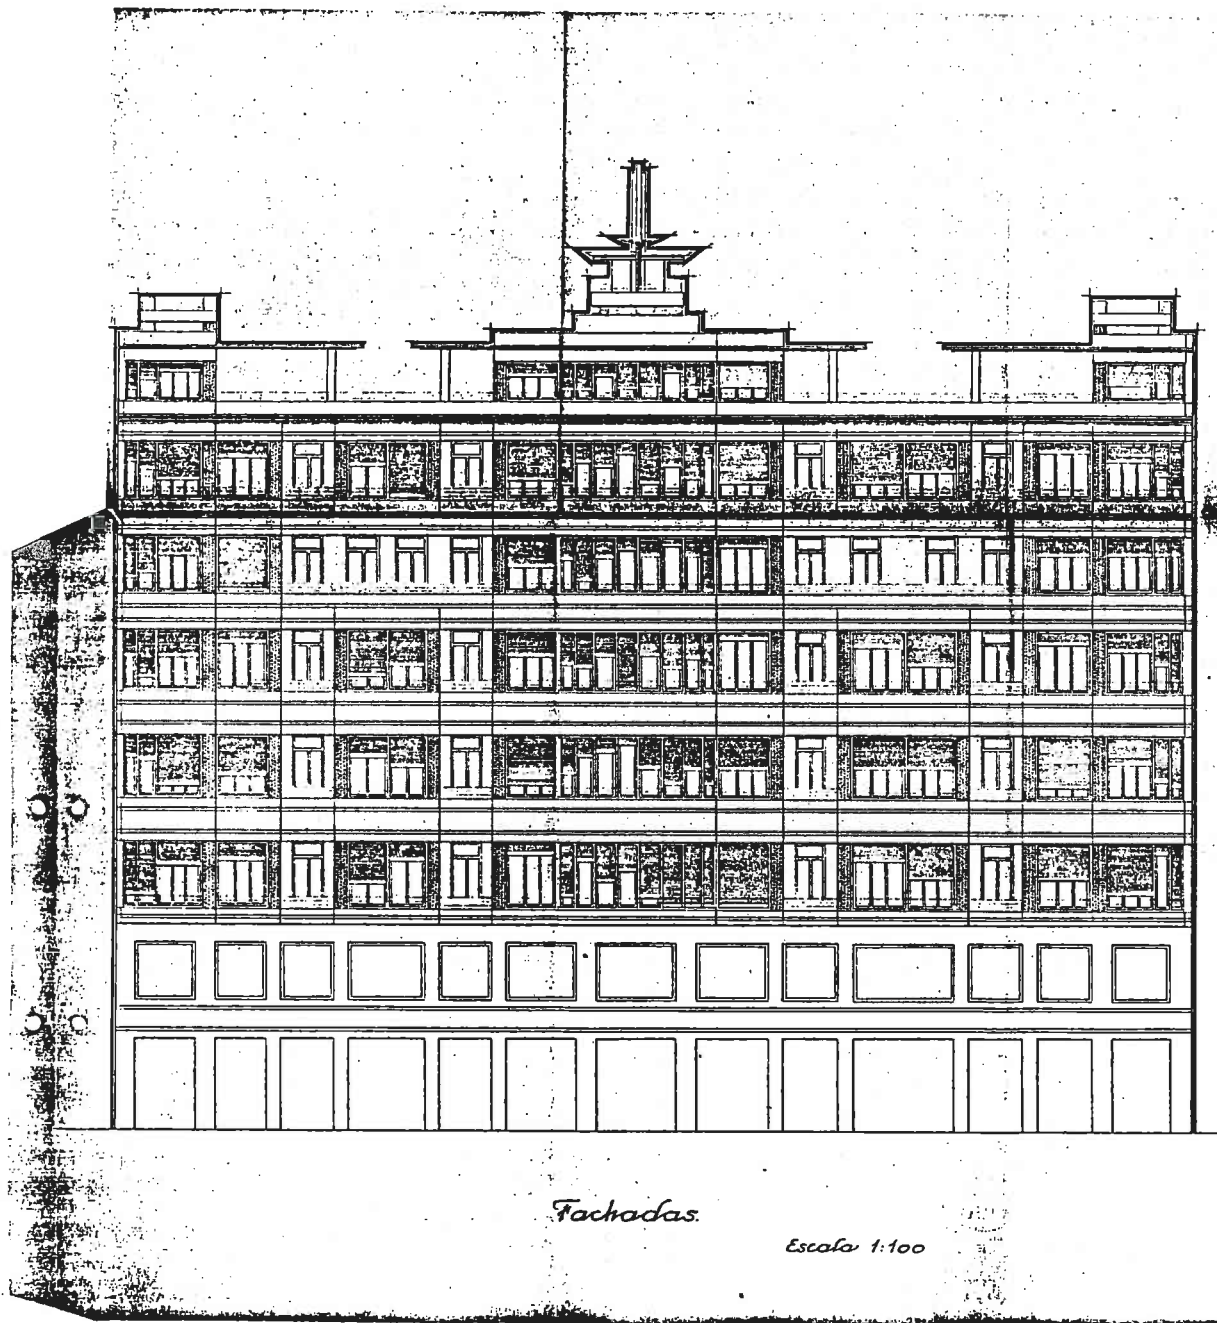

0682 35 78/2
 Anteproyecto de Edificio para la Sociedad Mercantil Hijos de
 Jose Legorburo en Albacete. Mayo 1935.
 Copia.
 Alzado y planta E: 1/100.

Ante-proyecto de casa-vivienda y comercio,
para la Sociedad Mercantil "Hijos de José Legorburu."
Albacete.

Plantas vivienda

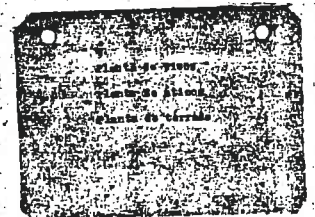


Escala 1:100

Valencia Mayo de 1935


El Arquitecto:

Mariano Gual

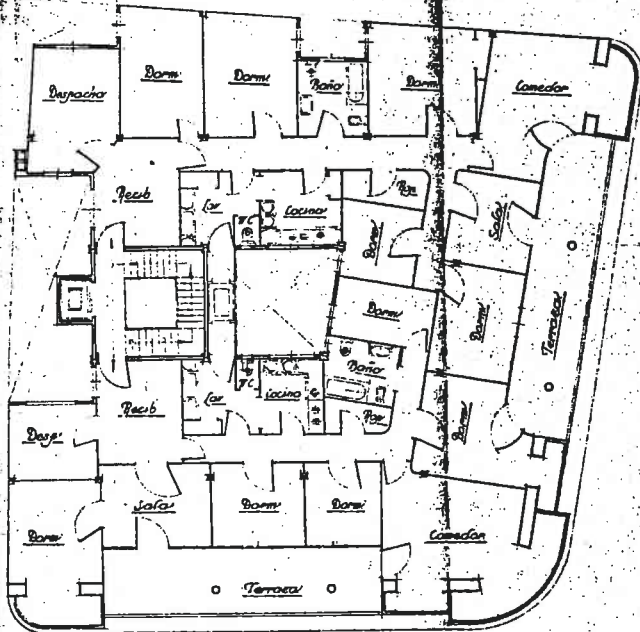

Planta de áticos

Superficie edificable . 335'86 m²
 . 54'09 m²
 . 56'05 m²

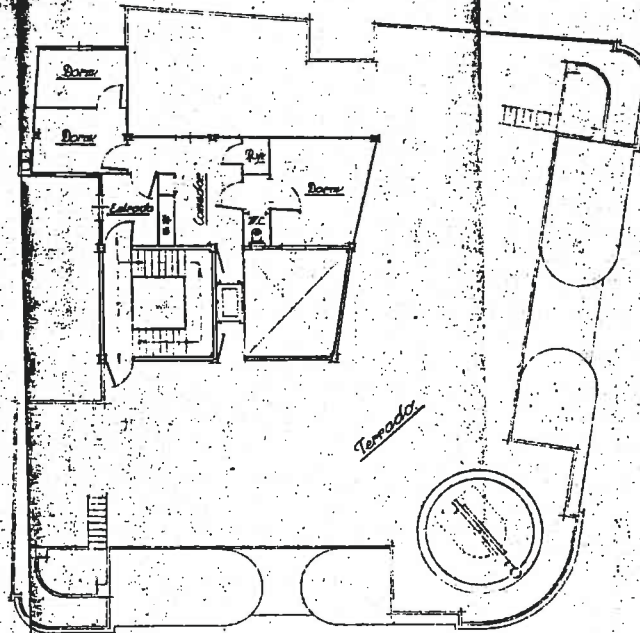

Planta de terrado

Superficie edificable . 81'12 m²
 descubierta . 364'88 m²

0682 35 78/3


Anteproyecto de Edificio para la Sociedad Mercantil Hijos de José Legorburu en Albacete. Mayo 1935.

Copia.

Plantas E: 1/100.

Ante-proyecto de casa-vivienda y comercio.
para la "Sociedad Mercantil Hijos de Jose Legorburo."
Albacete.

Plantas comerciales

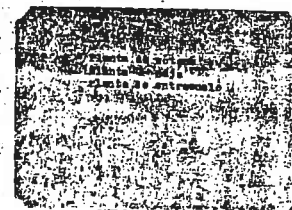

Escala 1:100

Valencia Mayo de 1935

El Arquitecto:

Mariano Peris

Planta baja

Superficie edificada = 417.79 m²
 patios de luces = 28.21

Planta de entresuelos

Superficie edificada = 417.79 m²
 patios de luces = 28.21 m²


0682 35 78/4

Anteproyecto de Edificio para la Sociedad Mercantil Hijos de Jose Legorburo en Albacete. Mayo 1935.

Copia.


Plantas E: 1/100.

Ante-proyecto de casa vivienda y comercio
para la Sociedad comercial "Hijos de José Legorburo"
Albacete

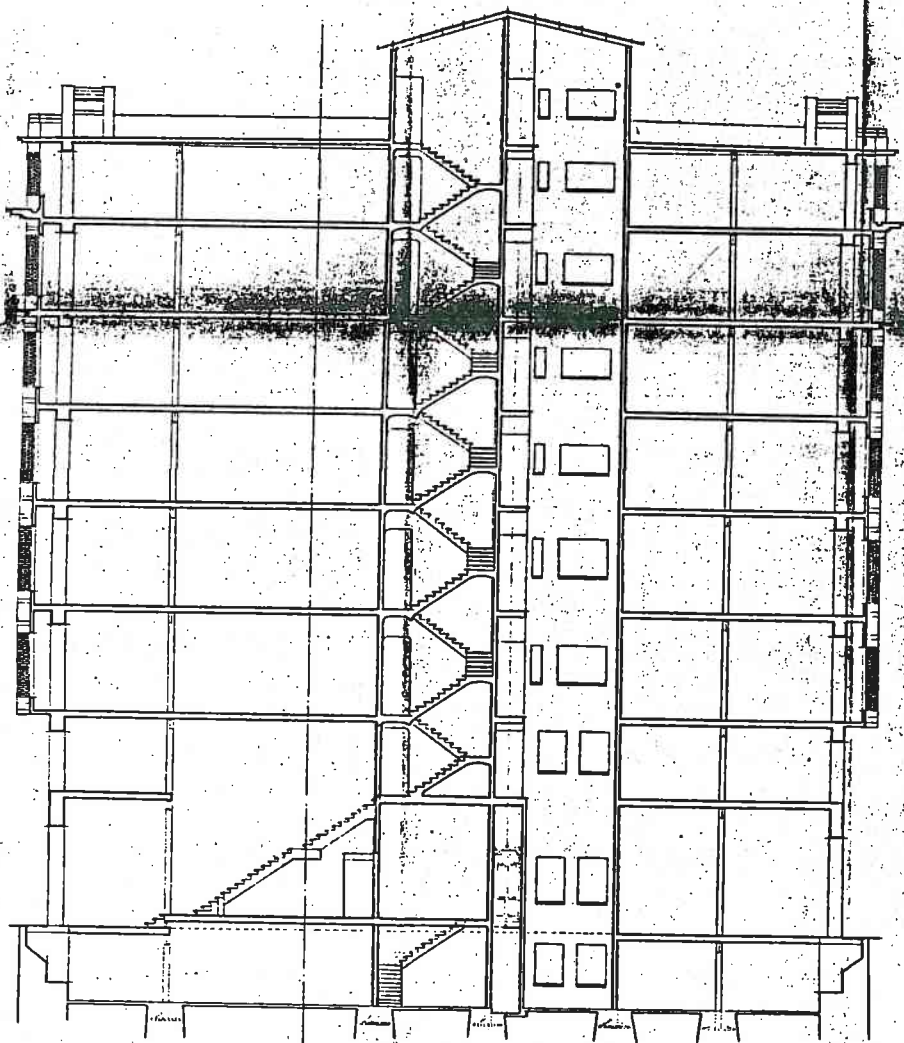

Sección A. B. C.

Escala 1:100

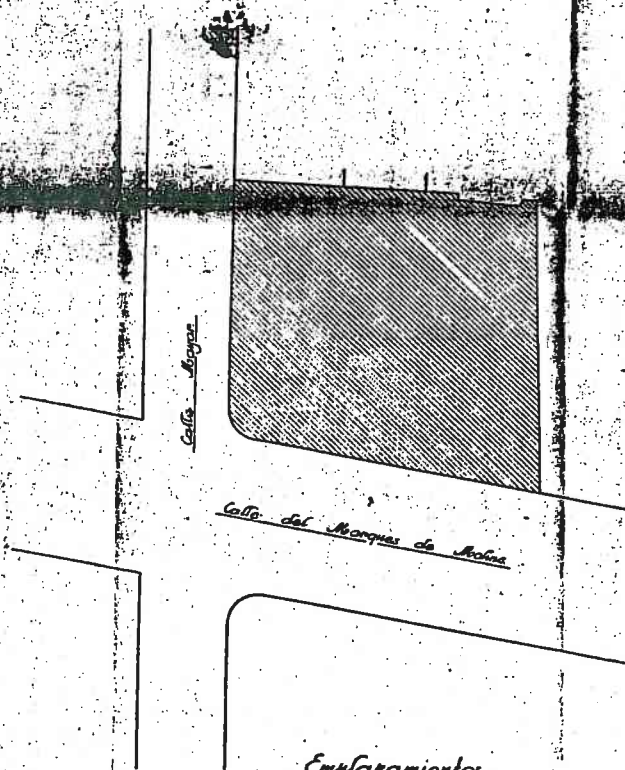

Emplazamiento

Escala 1:200

Valencia Mayo de 1935
El Arquitecto:


0682 35 78/5

Anteproyecto de Edificio para la Sociedad Mercantil Hijos de
Jose Legorburo en Albacete. Mayo 1935.


Copia.

Seccion y emplazamiento E: 1/100 y 1/200.

Fachada

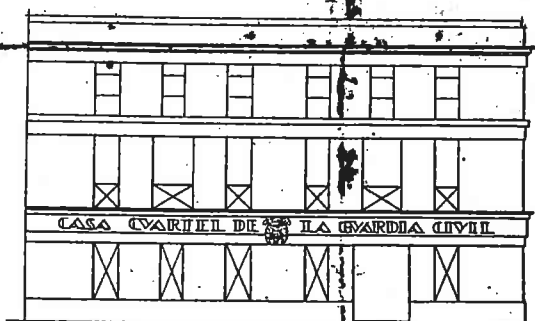


Fachada lateral

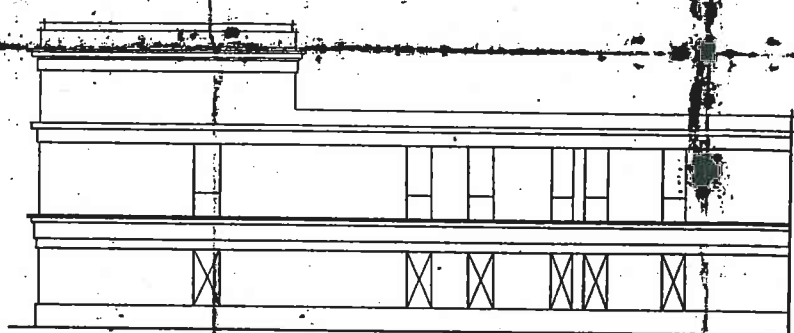


Proyecto de Casa Cuartel
de la Guardia Civil de
Moncada.

Escala 1:100.

Fachada A.B.C.

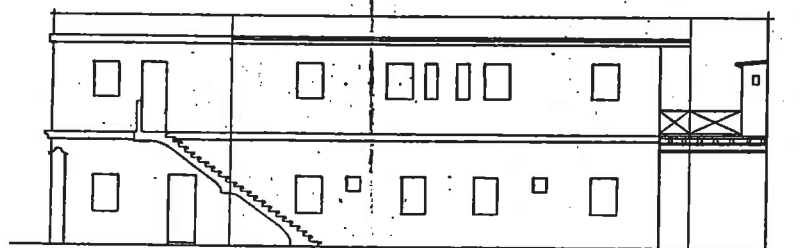

Sección por A.B.

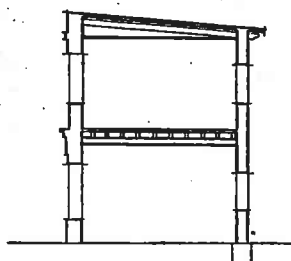

Valencia, Junio de 1939.

Año de la Victoria.

El Arquitecto.

Mariano Benet

Auto L.

Plantas de Entramado

* Planta Baja

Planta del Piso

Proyecto de Casa-cuartel
de la Guardia Civil de
Moncada.

Escala 1:100.

Valencia Junio de 1939

Año de la Victoria.

El Arquitecto.

Manuel Pérez

Vista W


0685 35 79/2

Proyecto de Casa Cuartel para la Guardia Civil en Moncada.





Proyecto Junio 1939.

Original tela.

Plantas E: 1/100.

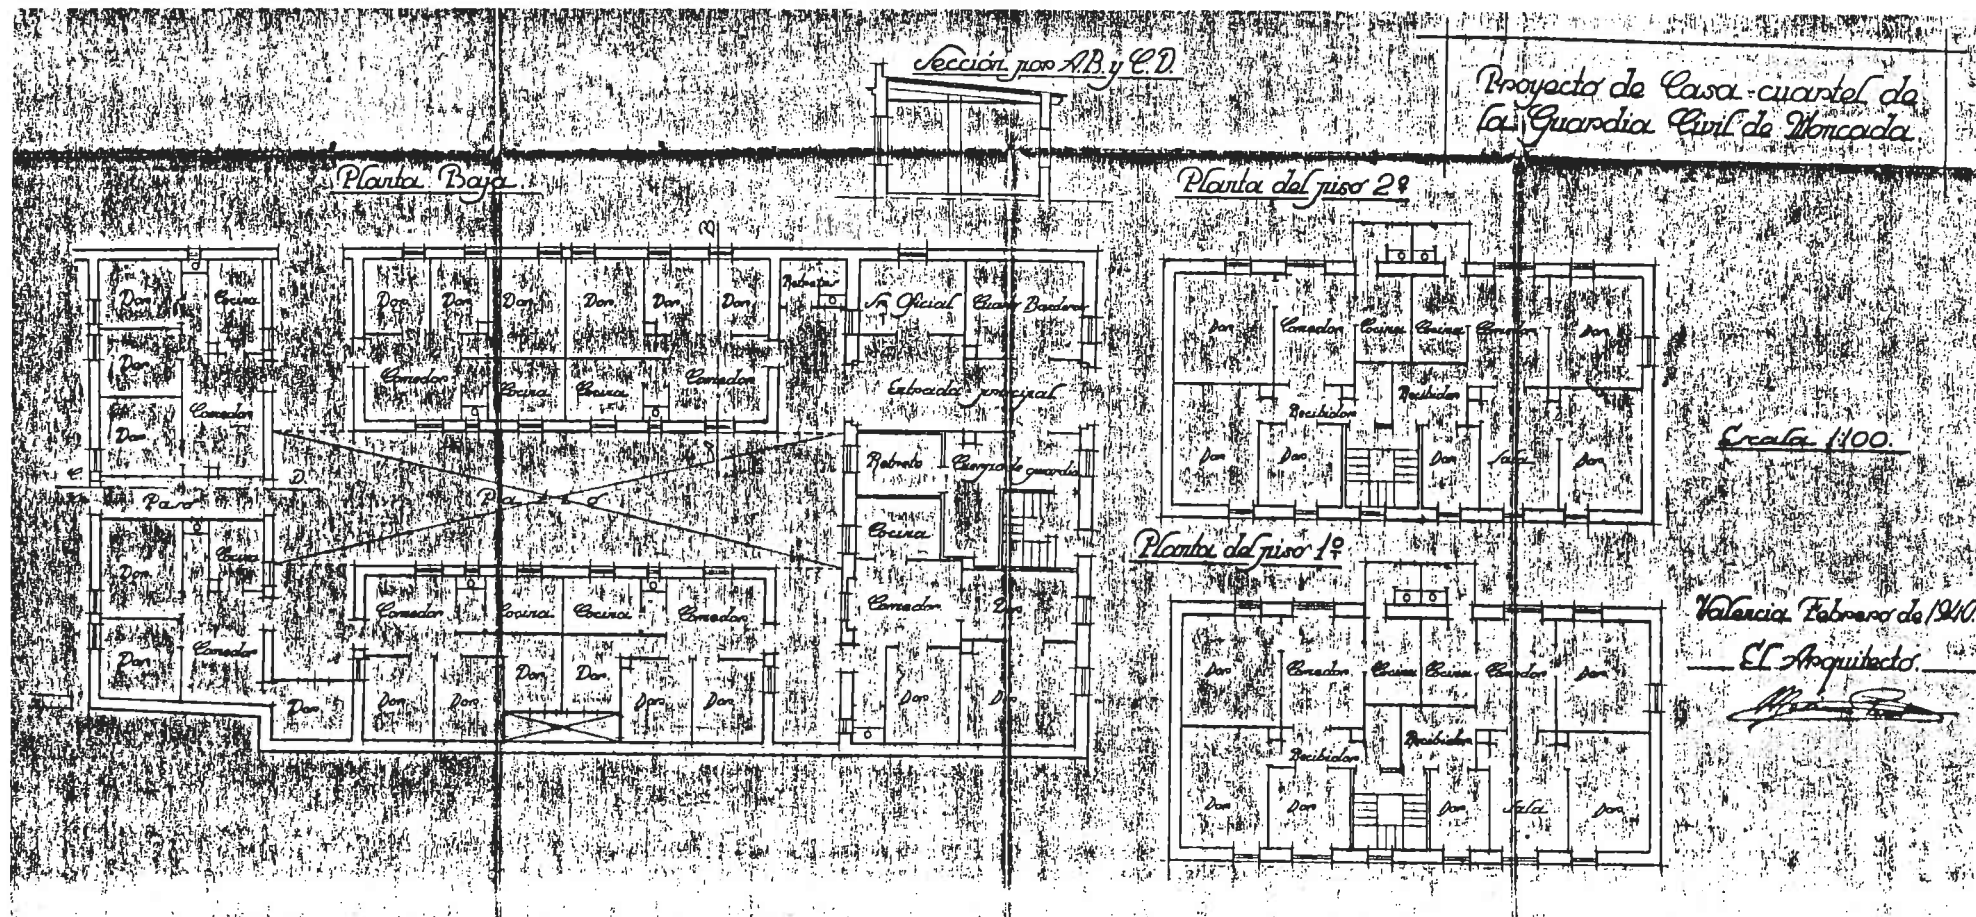


0685 35 79/3
 Proyecto de Casa Cuartel para la Guardia Civil en Moncada.
 Proyecto Enero 1940.
 Original tela.
 Plantas y sección E: 1/100.

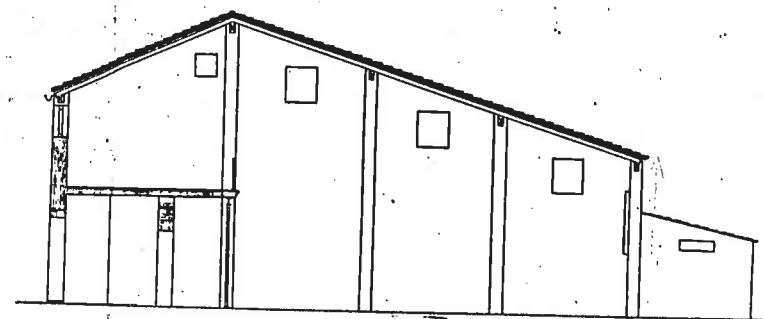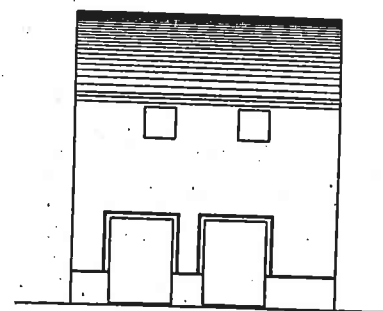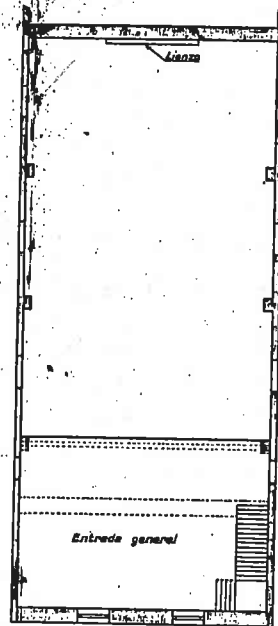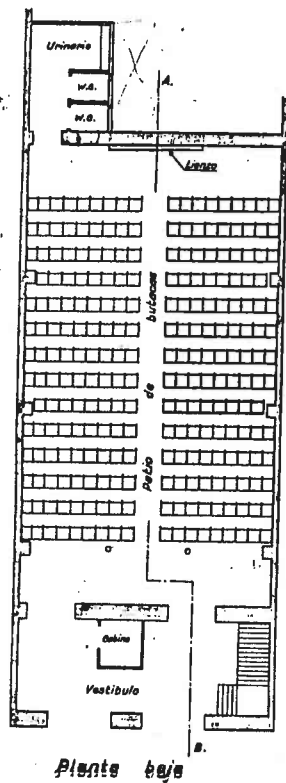

Escala 1:100

AYUNTAMIENTO DE
TVRI.
PROYECTO DE ESCUELA/
GRADUADA/ PARA NIÑO/
Y NIÑA/.

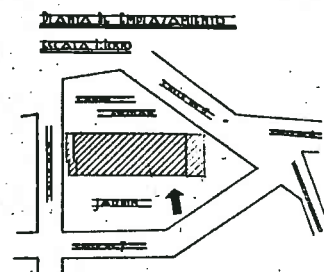

ALCALIA MURO
VALERIA PARA TURIS ARGENTINA
AL AYUNTAMIENTO

Julio Bellot

Julio Bellot


FACHADA POSTERIOR

FACHADA LATERAL DERECHA


FACHADA ANTERIOR

FACHADA LATERAL IZQUIERDA

0698 35 81/1
Proyecto de Escuelas Graduadas en Turis.
Proyecto con Julio Bellot. Agosto 1935.
Original tela.
Fachadas y emplazamiento E: 1/100 y 1/1000.

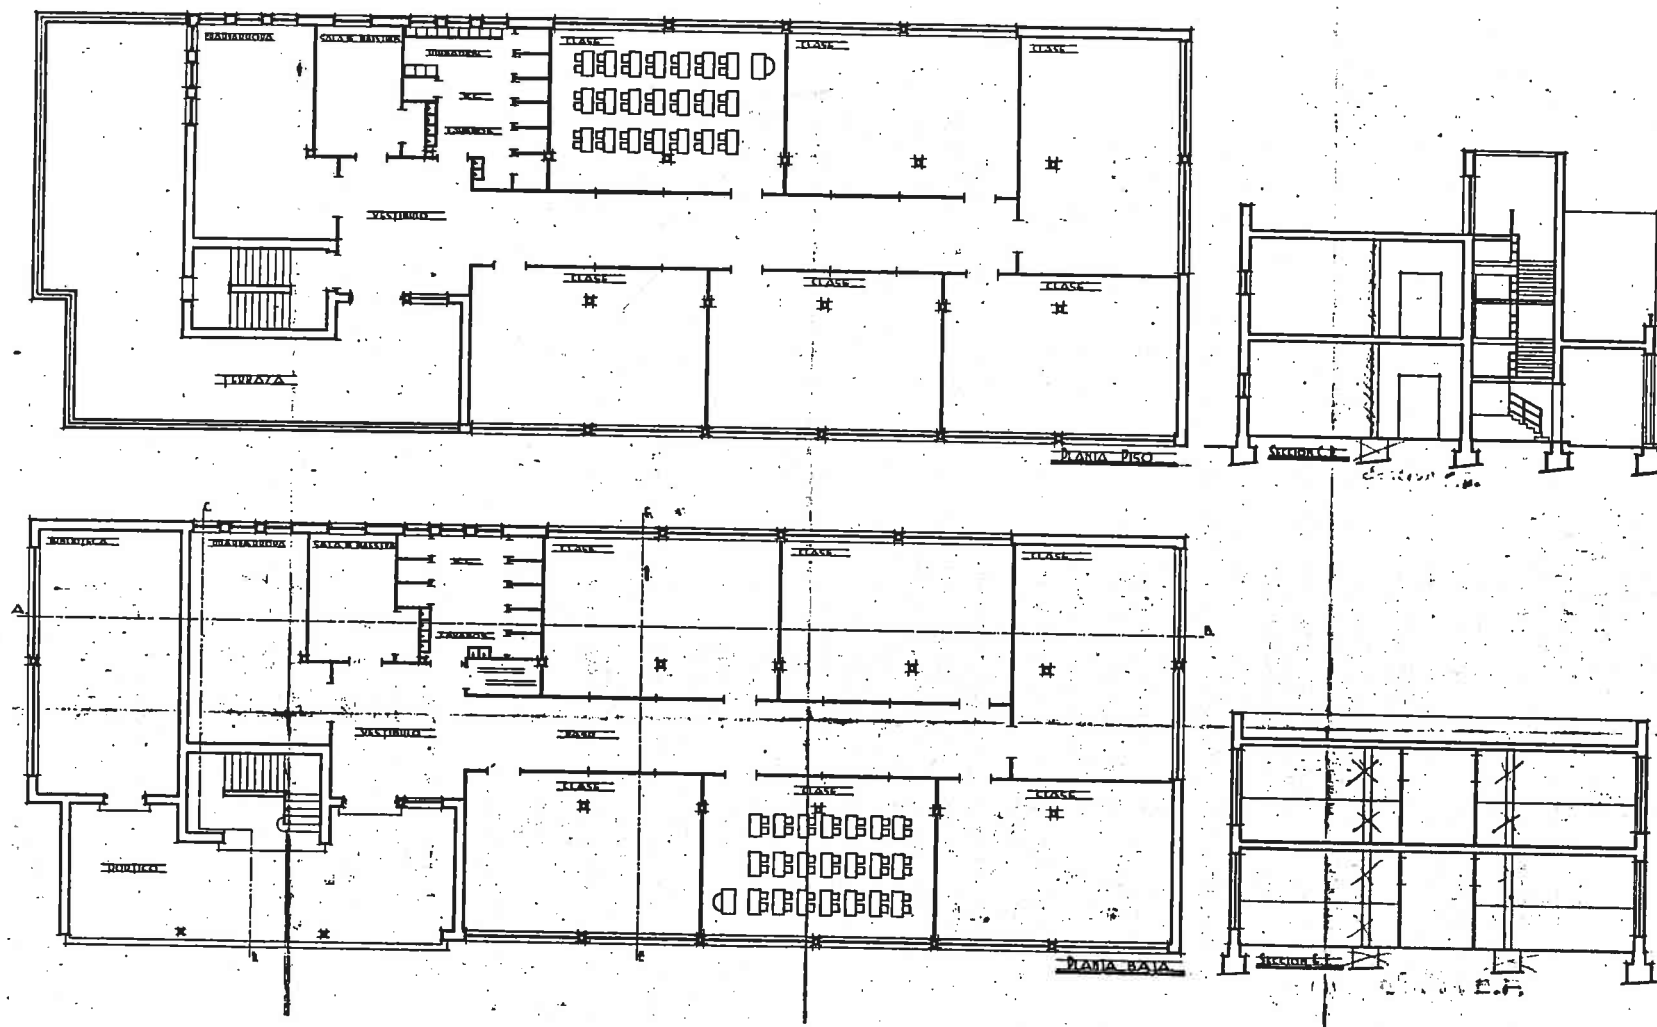


0698 35 81/2
 Proyecto de Escuelas Graduadas en Turis.
 Proyecto con Julio Bellot. Agosto 1935.
 Original tela.
 Plantas y secciones E: 1/100.

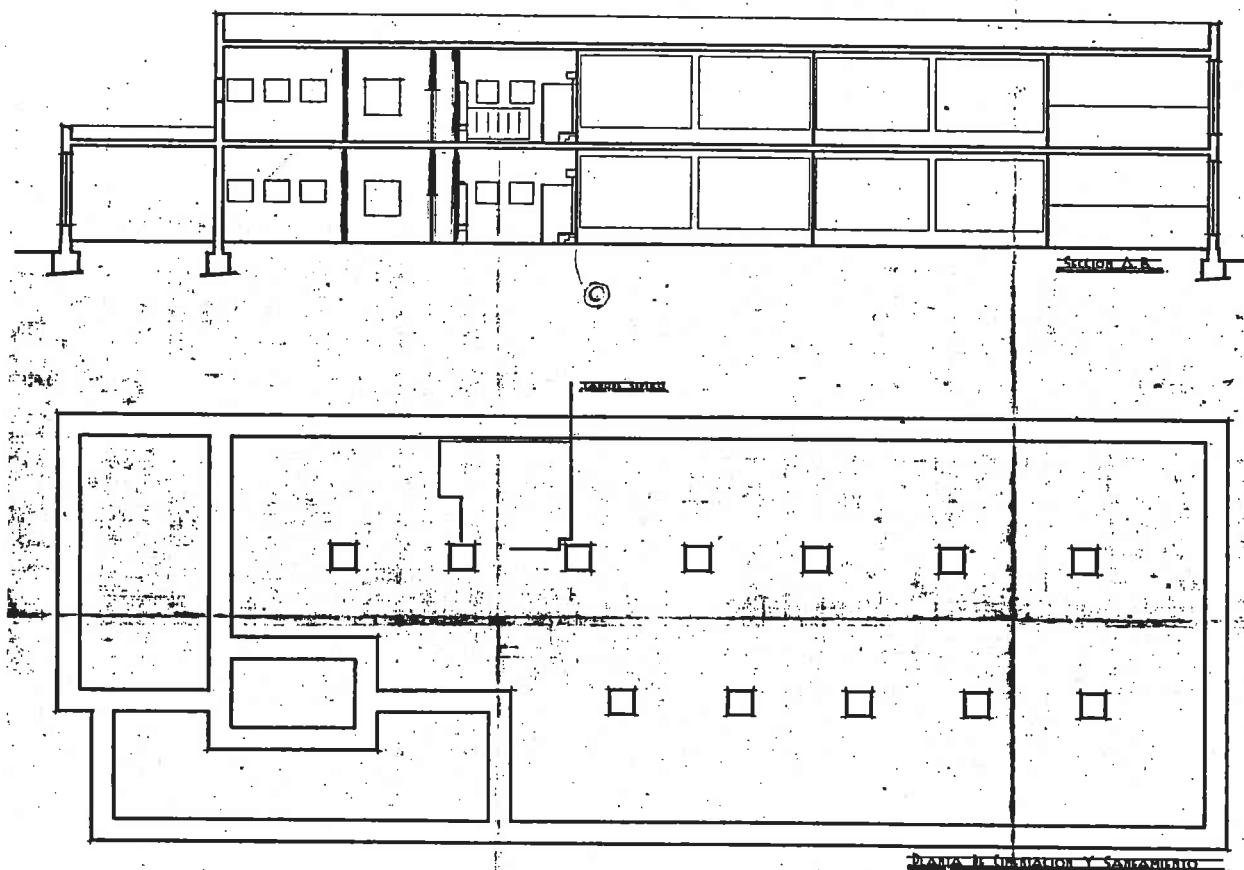


0698 35 81/3
 Proyecto de Escuelas Graduadas en Turis.
 Proyecto con Julio Bellot. Agosto 1935.
 Original tela.
 Seccion y cimentacion E: 1/100.


Fachada lateral izquierda

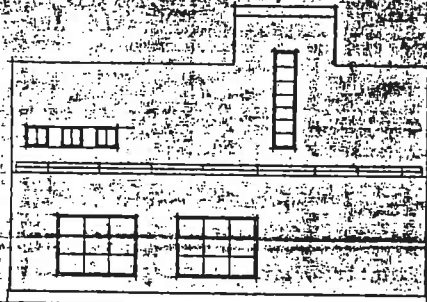


Fachada lateral derecha

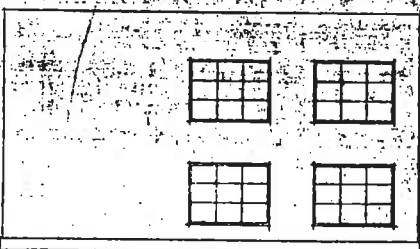


Sección A.B.

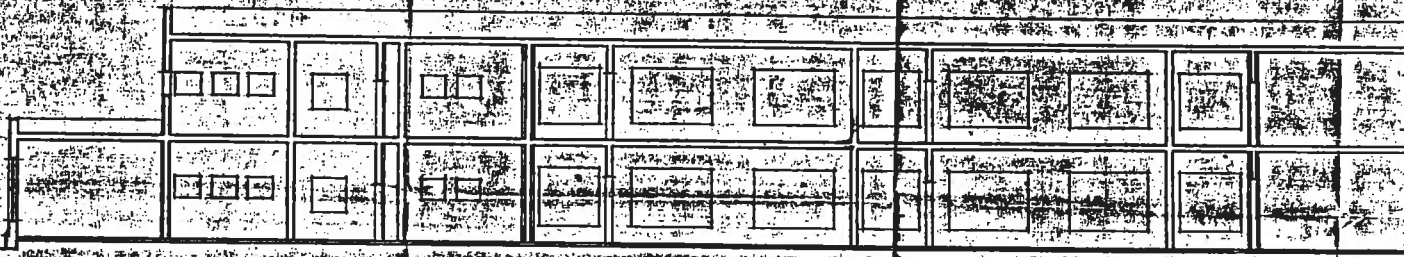

Sección C.D.

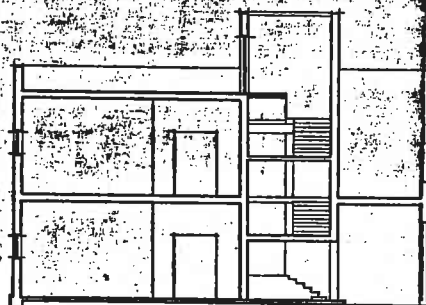


Sección E.F.


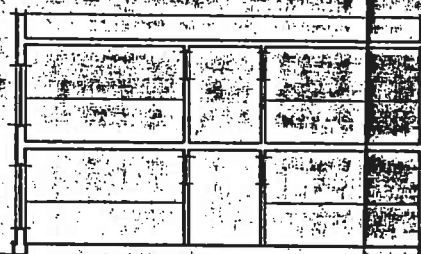



AYUNTAMIENTO DE
TURIS.
PROYECTO DE ESCUELAS
GRADUADAS PARA NIÑOS Y NIÑAS




Escala 1/100.
Turis, Noviembre 1946.
El Arquitecto.

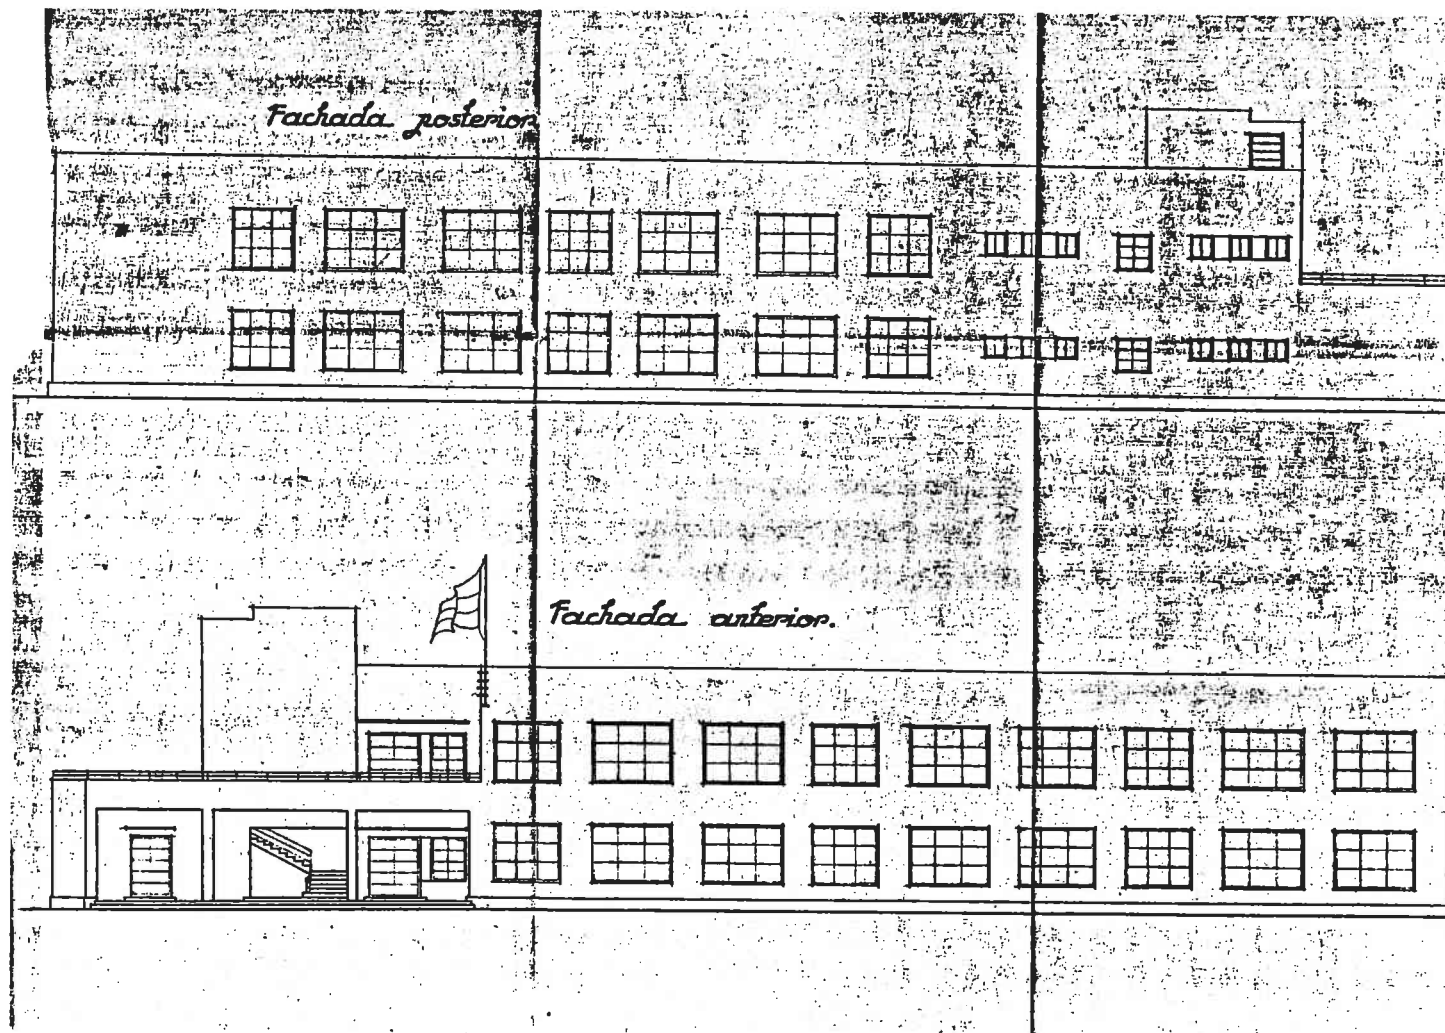

0698 35 81/5
Proyecto de Escuelas Graduadas en Turis.
Noviembre 1946.
Original vegetal.
Fachadas E: 1/100.

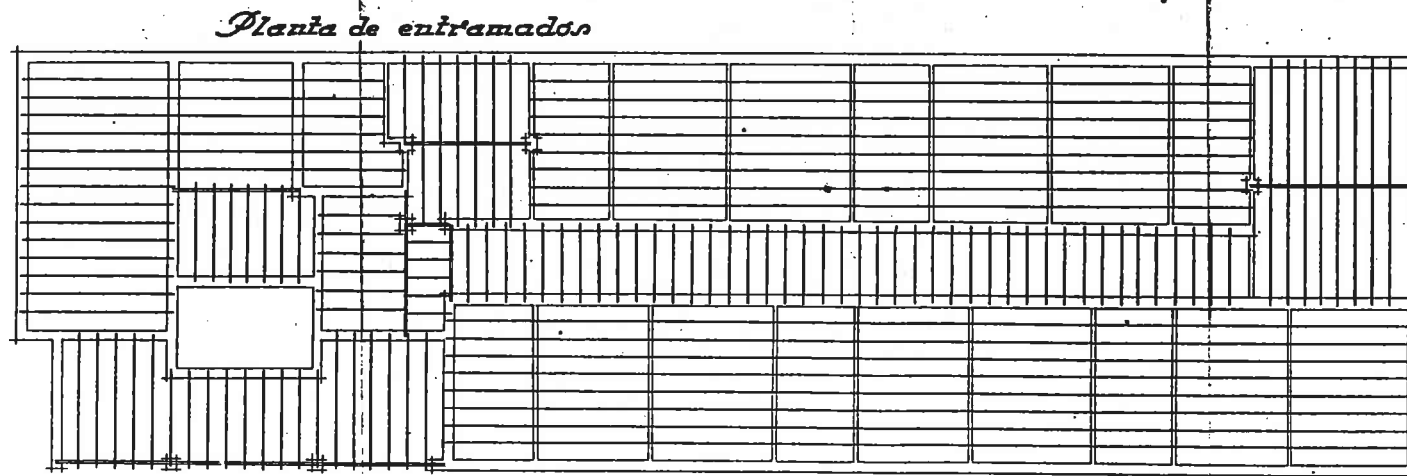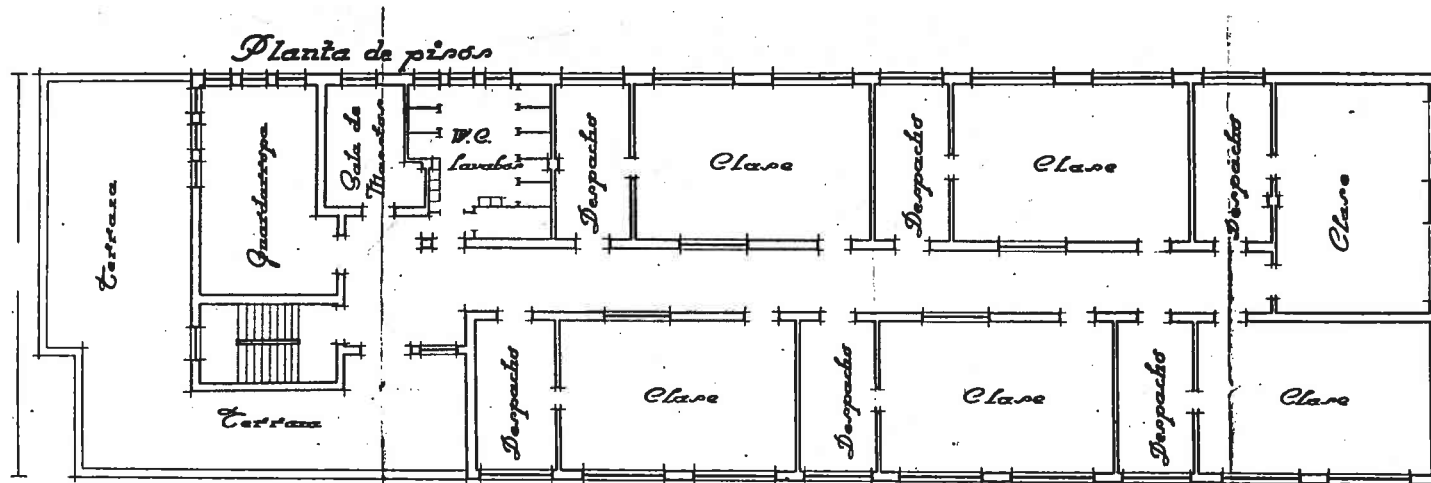

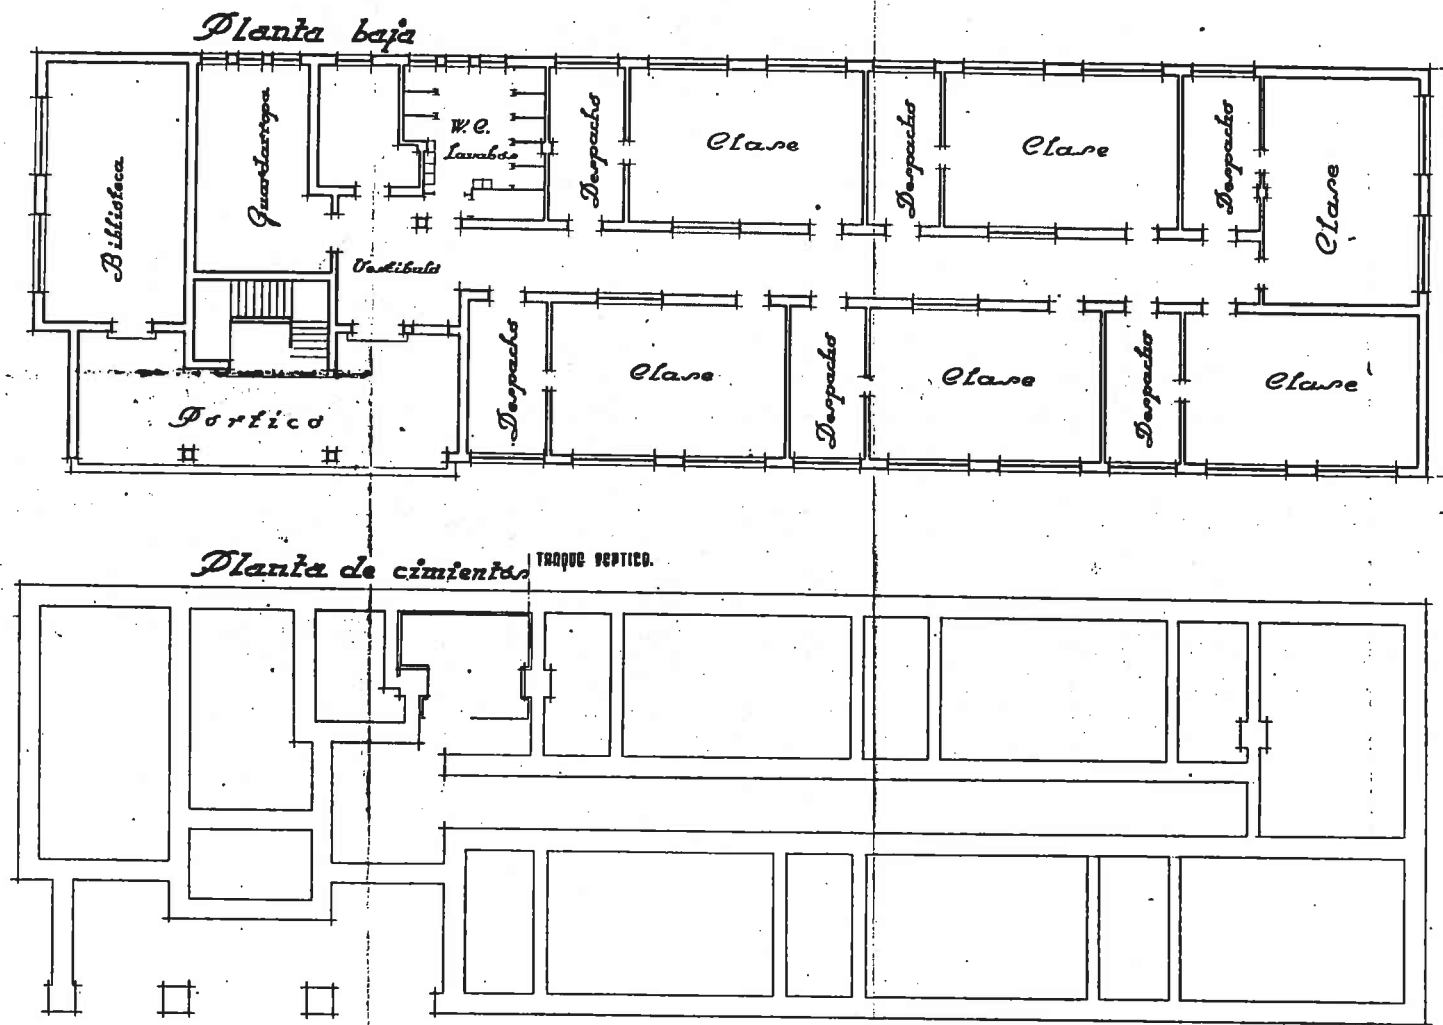


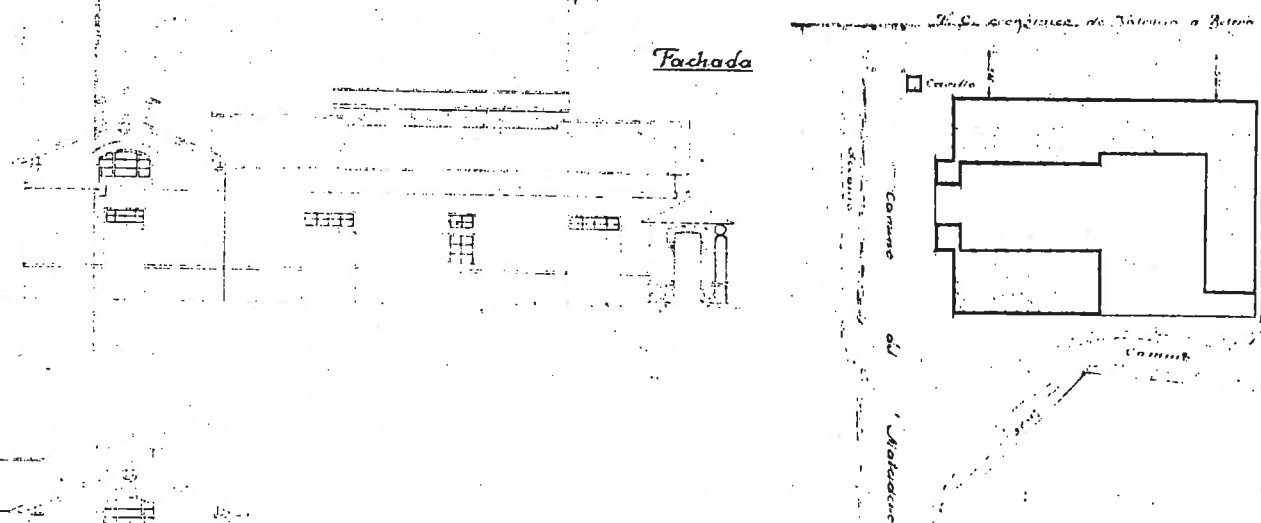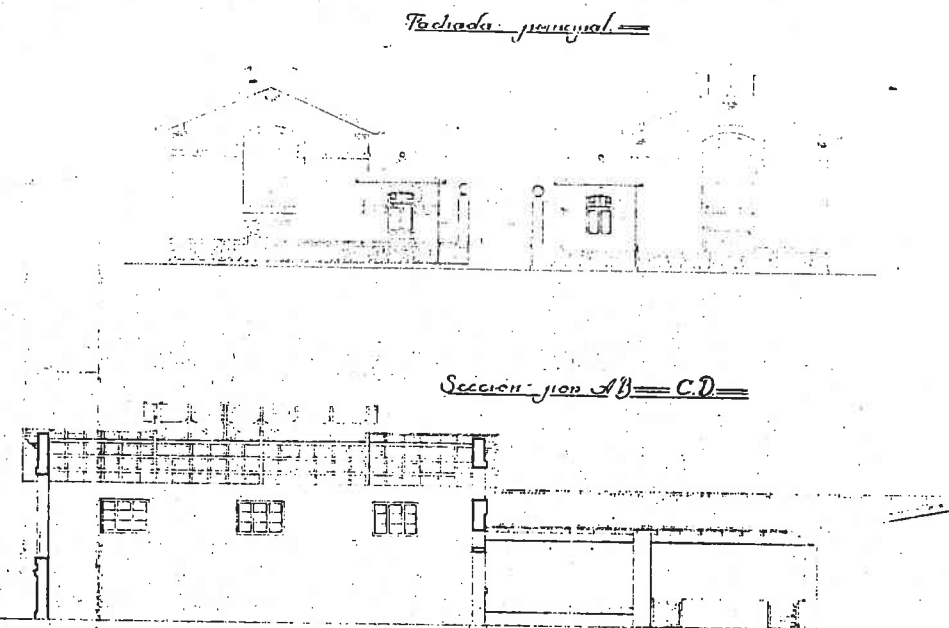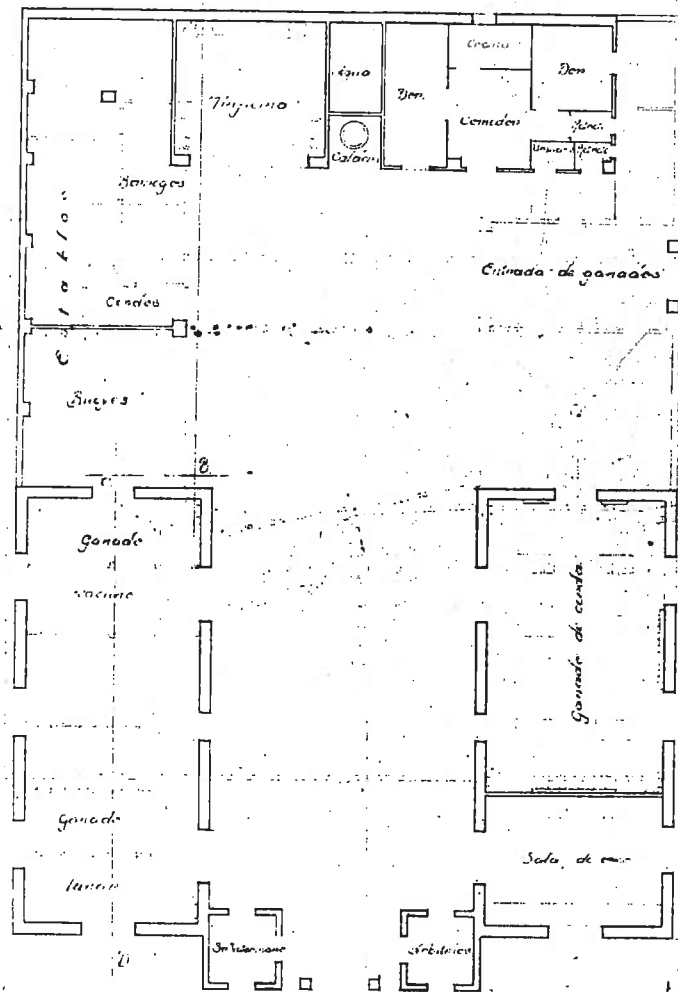


Escala 1:100

0700 35 82/1
 Proyecto de matadero para Moncada. Septiembre 1935.
 Copia.
 Planta, fachadas, sección y emplazamiento E: 1/100 y 1/300.

PLANTA DE CIMENTOS Y
RED DE DESAGUE

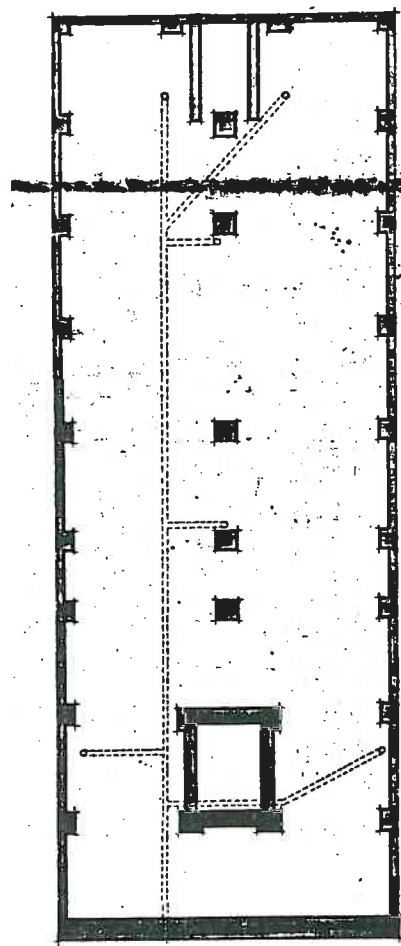


PLANTA BAJA

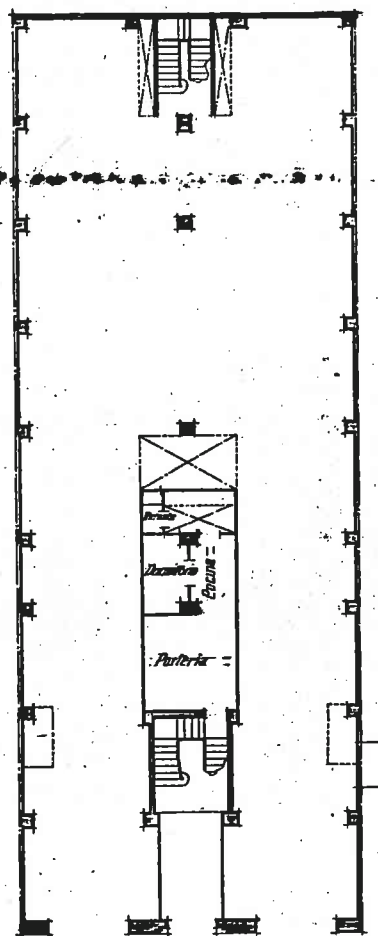


CALLE DEL TURIA


PLANTA DE ENTRESUELO

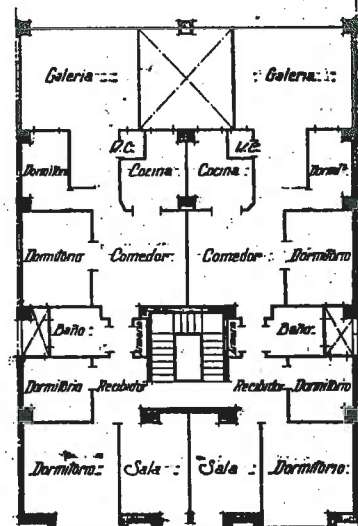

EMPLAZAMIENTO

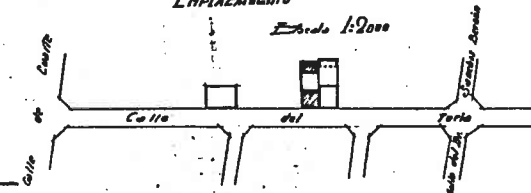


PLANTA DE PISOS

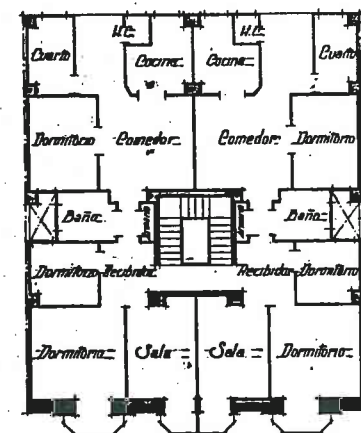


0706 35 83/1
Proyecto de casa-vivienda para Mariano Peset en c/Turia.
Octubre 1935.
Original en tela.
Plantas y emplazamiento E: 1/100 y 1/2000.


PLANTA DEL INTERIOR

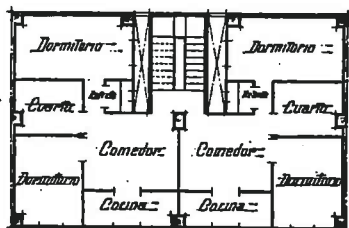


PLANTA DE ATICOS

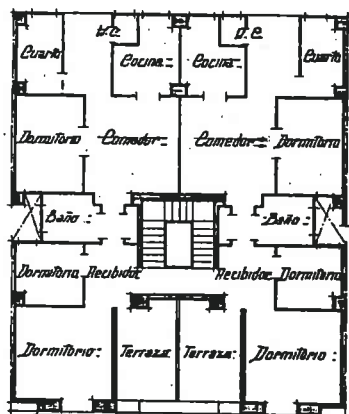

FACHADA

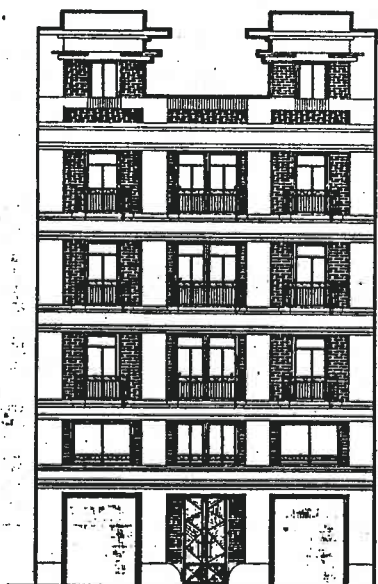

SECCION

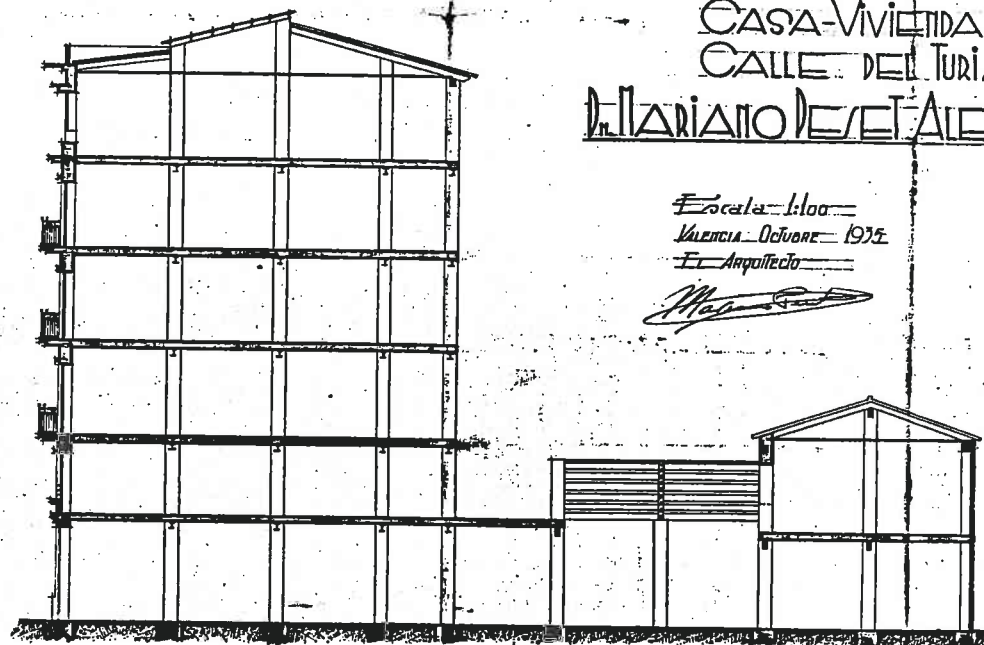


PROYECTO DE CASA-VIVIENDA EN LA CALLE DEL TURIA PARA D. MARIANO PESSET ALEXANDRE

Escala: 1:100
Valencia, Octubre 1935
El Arquitecto




Mariano Peset Alexandre

709 y 710

Planta de Primer

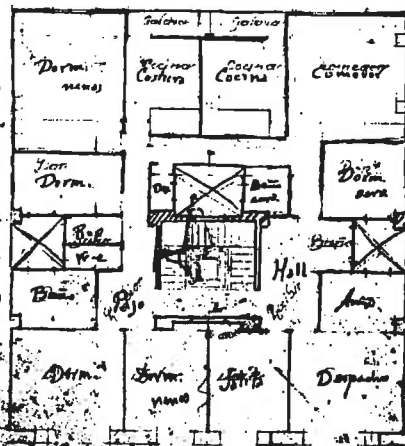


Planta baja

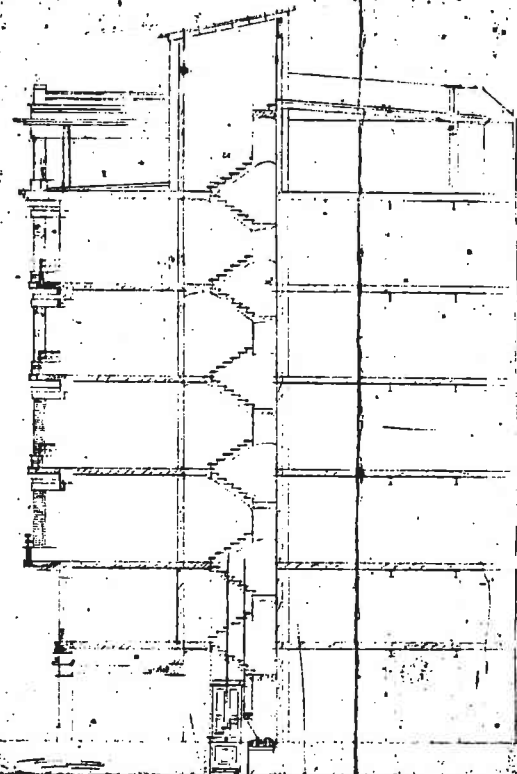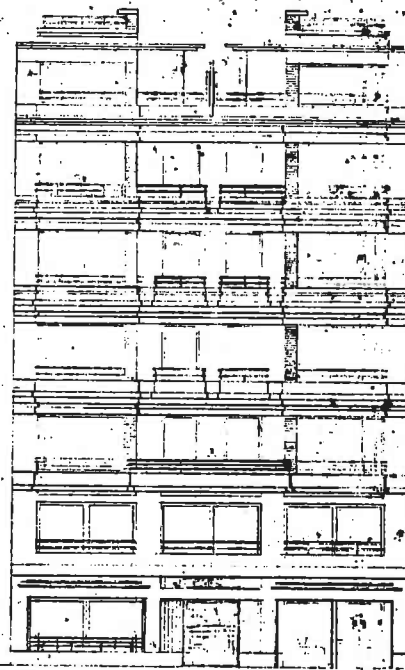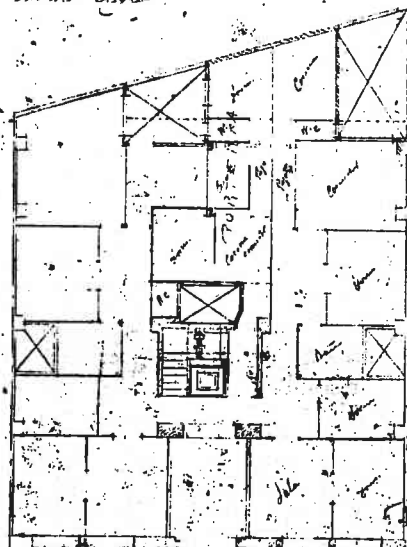


0709/0710 35 82/1
 Proyectos de casa-viviendas para Juan y Tomas Peset en c/Cirilo
 Amoros 88 y 90. Octubre 1935.
 Original lapiz sobre papel opaco.
 Plantas, fachada y seccion E: 1/100.

PLANTA BAJA

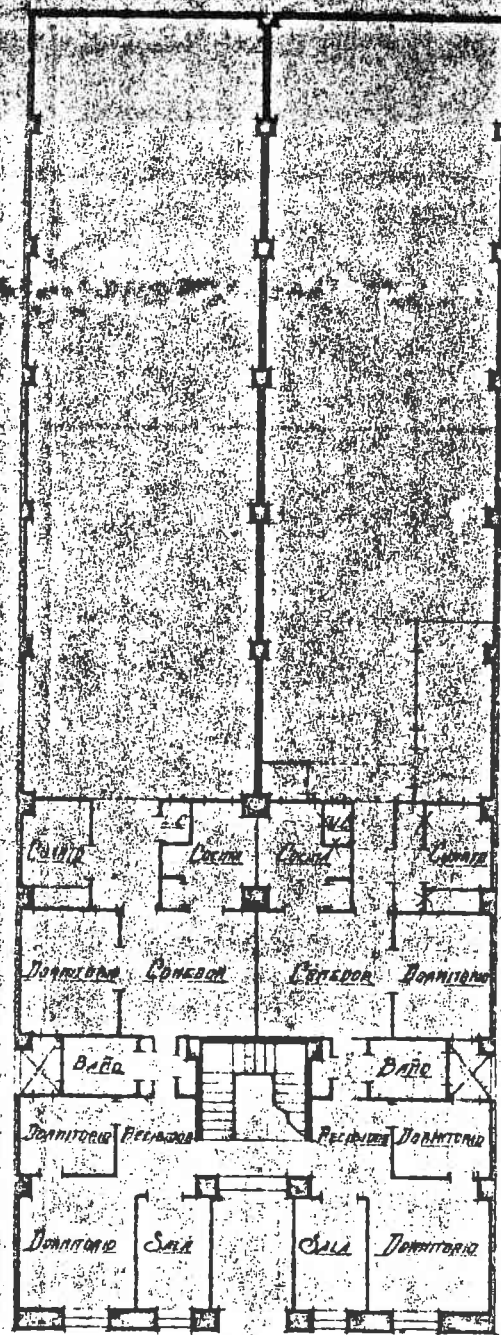


CALLE DEL TURIA

PLANTA DE PISO INTERIOR Y PORTERIA

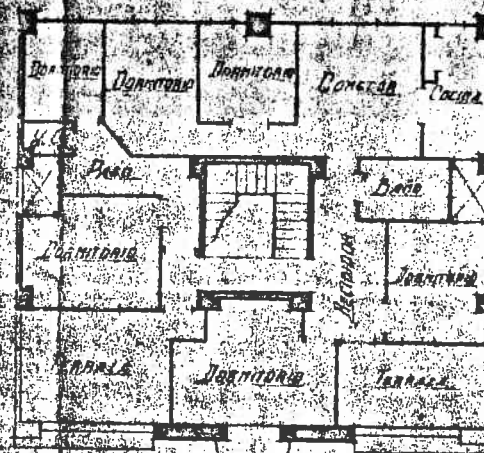

PLANTA DE PISOS

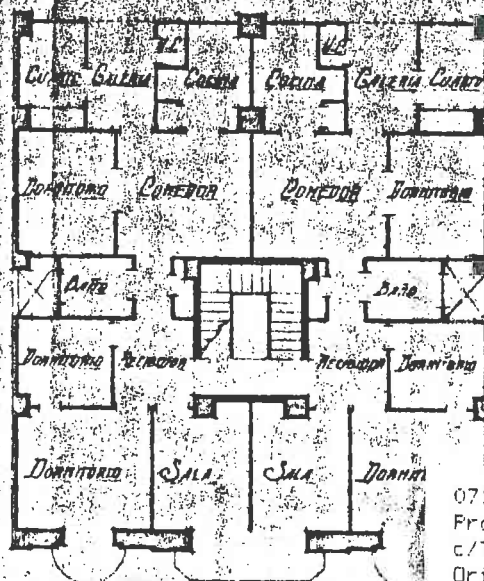

0713 35 85/1

Proyecto y construcción de casa-vivienda para J. A. Berga,
c/Turia 43. Noviembre 1935.

Original vegetal.
Plantas E: 1/100.

FACHADA


SECCION II AL

PROYECTO DE CASA-VIVIENDA
EN LA CALLE DEL TURIA, PROPIEDAD
DE D. JOSE AROLAS BERGA

Encomendado a
Vicente Domínguez 1935

El Arquitecto

[Signature]

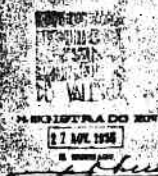

0713 35 85/2
Proyecto y construcción de casa-vivienda para J. A. Berga.
c/Turia 43. Noviembre 1935.
Original vegetal.
Fachada, sección y emplazamiento E: 1/100 y 1/2000.


ENTRANADO

SECCION (A.)

PROYECTO DE CASA-VIVIENDA
EN LA CALLE DEL TURIA PARA
JOSE TORMO VALERO

Escala: 1/100
Valencia Diciembre 1935
El Arquitecto

EMPLAZAMIENTO





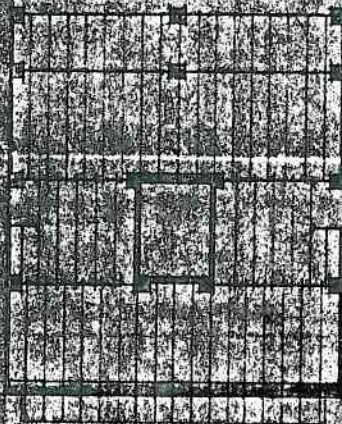


SECCION A-A

FACHADA

PLANTA DE PISO

PLANTA DE CUBIERTA

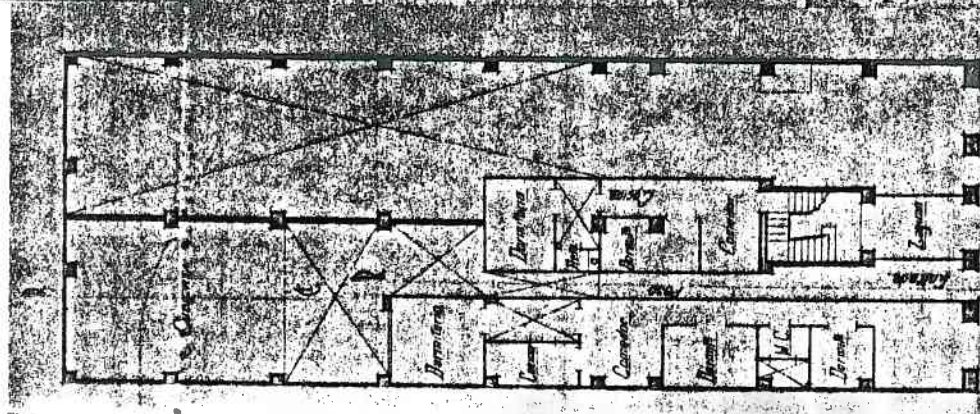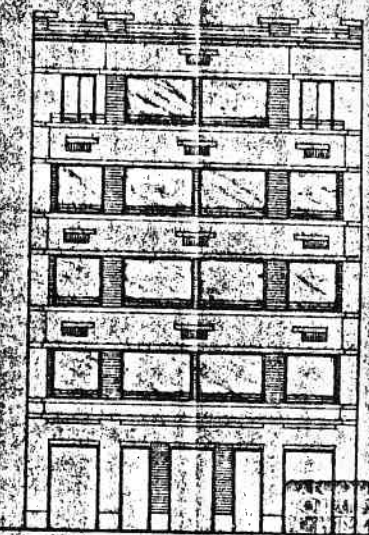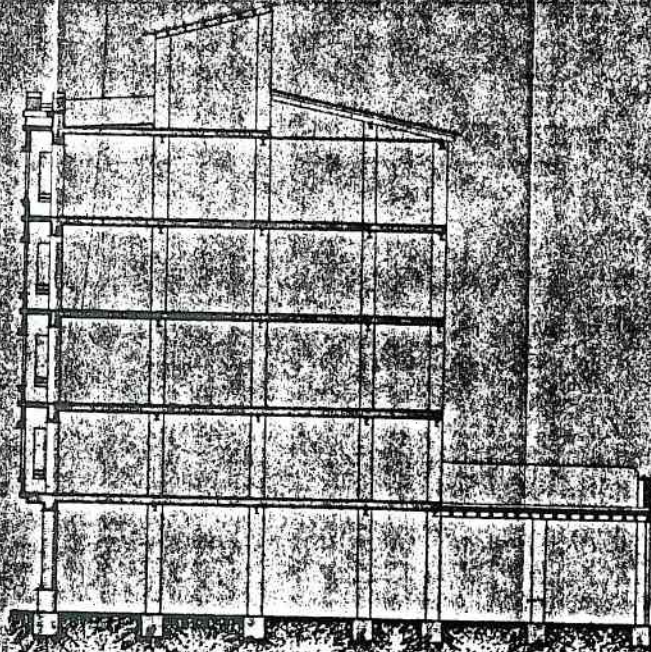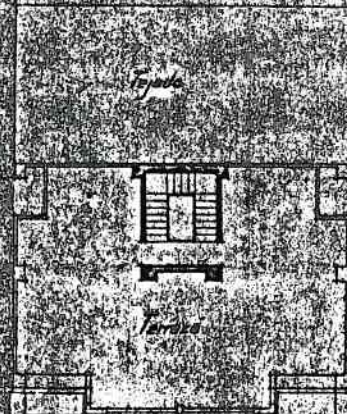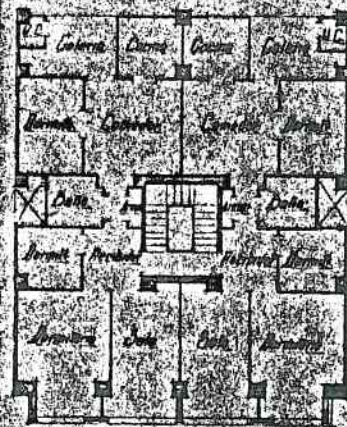

PLANTA BAJA

0719 35 86/1
Casa-vivienda para J. Tormo en c/Turia 65. Diciembre 1935.
Original.
Plantas, fachada, seccion y emplazamiento E: 1/100 y 1/2000.