

Fachadas



LA ARQUITECTURA

DE

MARIANO PESET ALEIXANDRE

VOLUMEN 3

FRANCISCO JURADO JIMENEZ

Colaborador:

FERMIN BADILLO JULIAN

ABRIL 1987


LA ARQUITECTURA DE MARIANO PESET ALEIXANDRE

VOLUMEN 3

Contiene las fichas de los expedientes seleccionados desde el numero 731 (año 1936) al numero 1634 (año 1954), ambos inclusive, ademas de un expediente sin numerar del año 1958.


En el pie de cada ficha se reseña el no. de expediente, el año en que esta registrado (no se anotan las dos cifras iniciales 19) y una numeracion ordinal establecida en la seleccion de este trabajo, con una paginacion local si hay varias fichas para el mismo expediente.

Debajo de esta numeracion se reseña el titulo de la obra, tipo de original de donde se ha reproducido, escala, fecha que aparece en el plano (normalmente posterior a la del expediente) y otras observaciones.

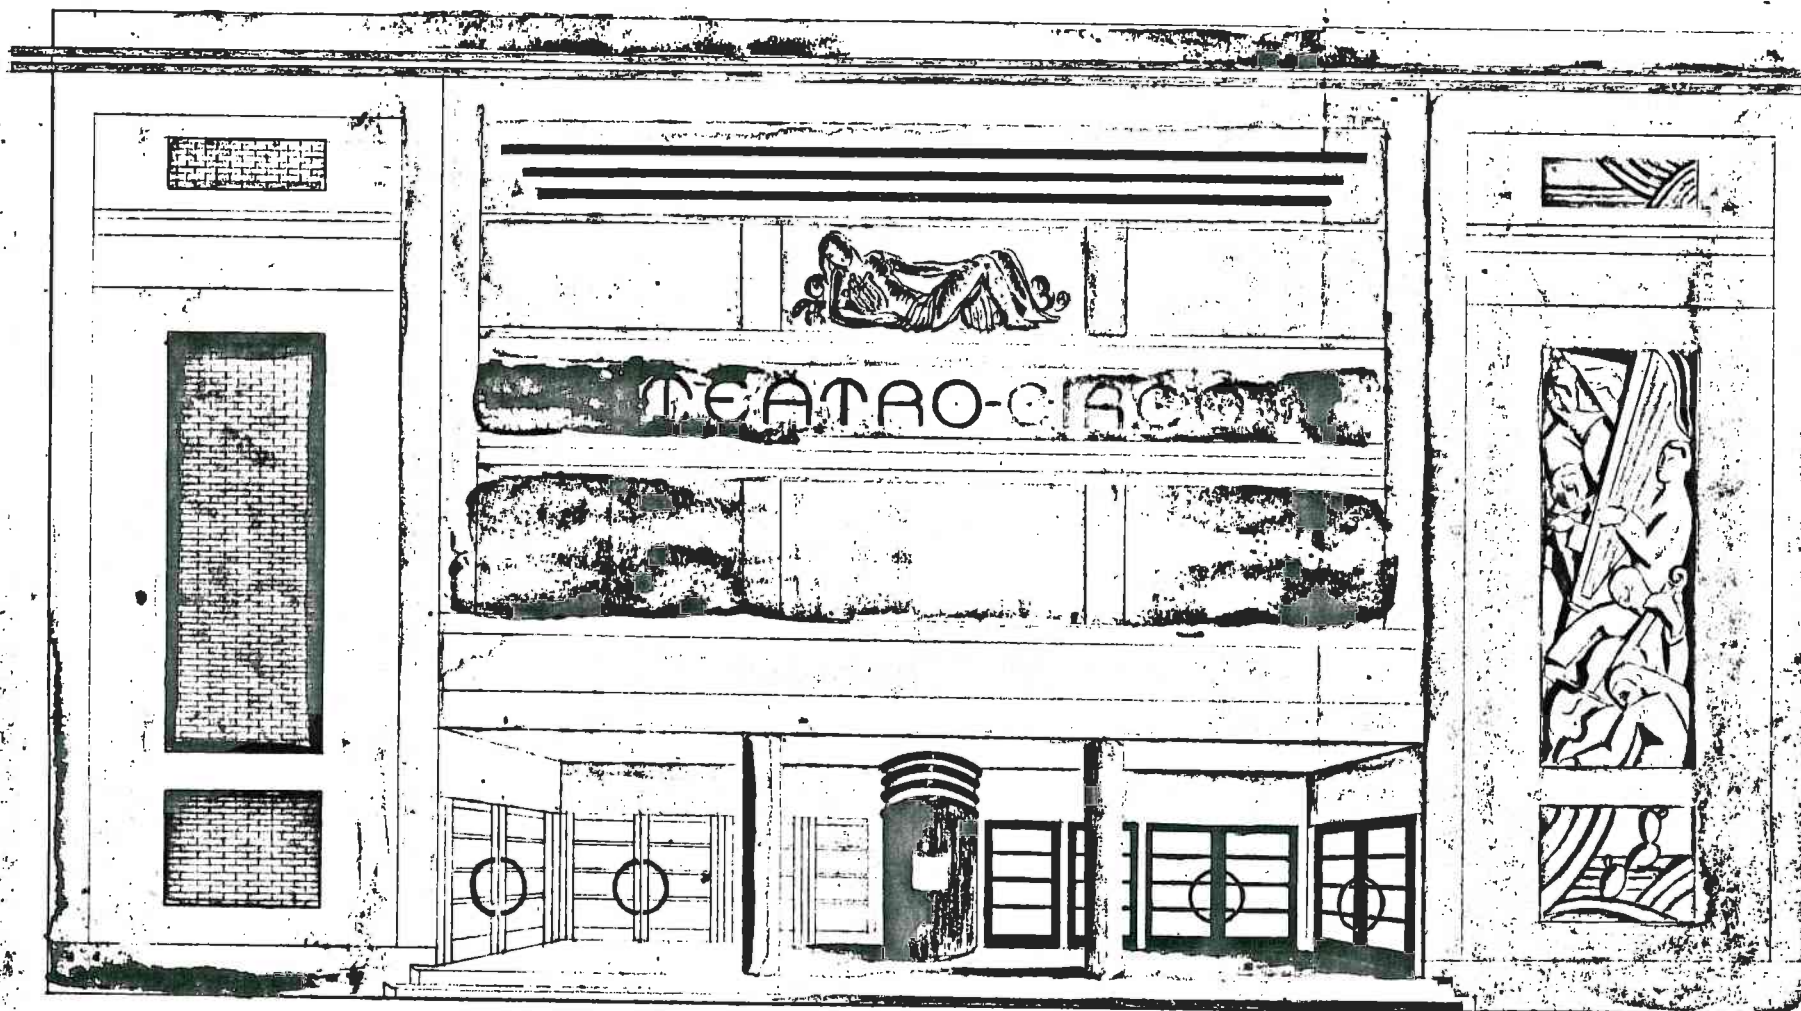


E. 1.50.


0731 36 87/1
 Reforma del teatro Circo en Requena. Enero 1936.
 Acuarela y tintas de colores sobre papel opaco.
 Alzado F. 1/50

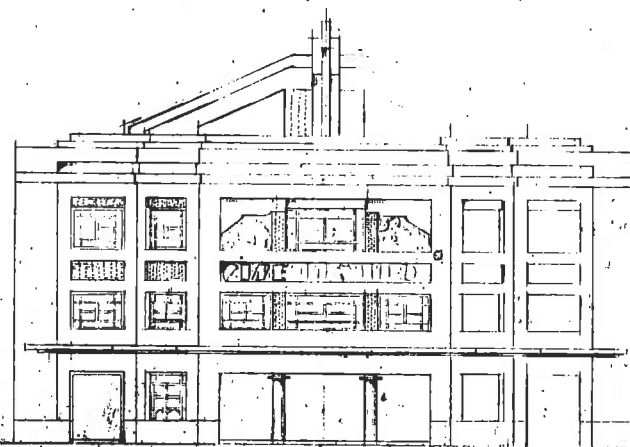


MARIANO
ARQUIT
VALSÚ

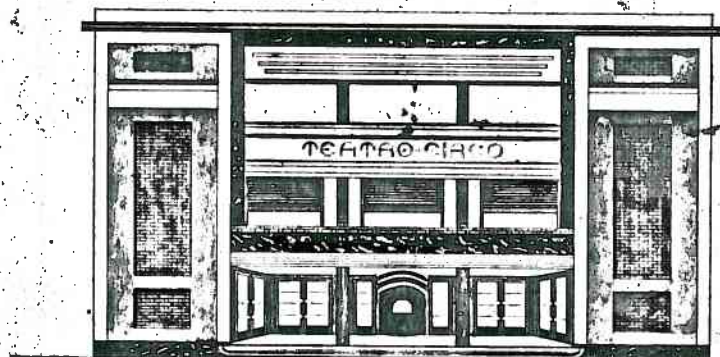

0731 36 87/2
Reforma del teatro Circo en Requena. Enero 1936.
Lapiz sobre papel opaco. Fachada E: 1/100.
Tinta y acuarela de colores sobre opaco de M. Sanmartin.
Fachada E: 1/50.

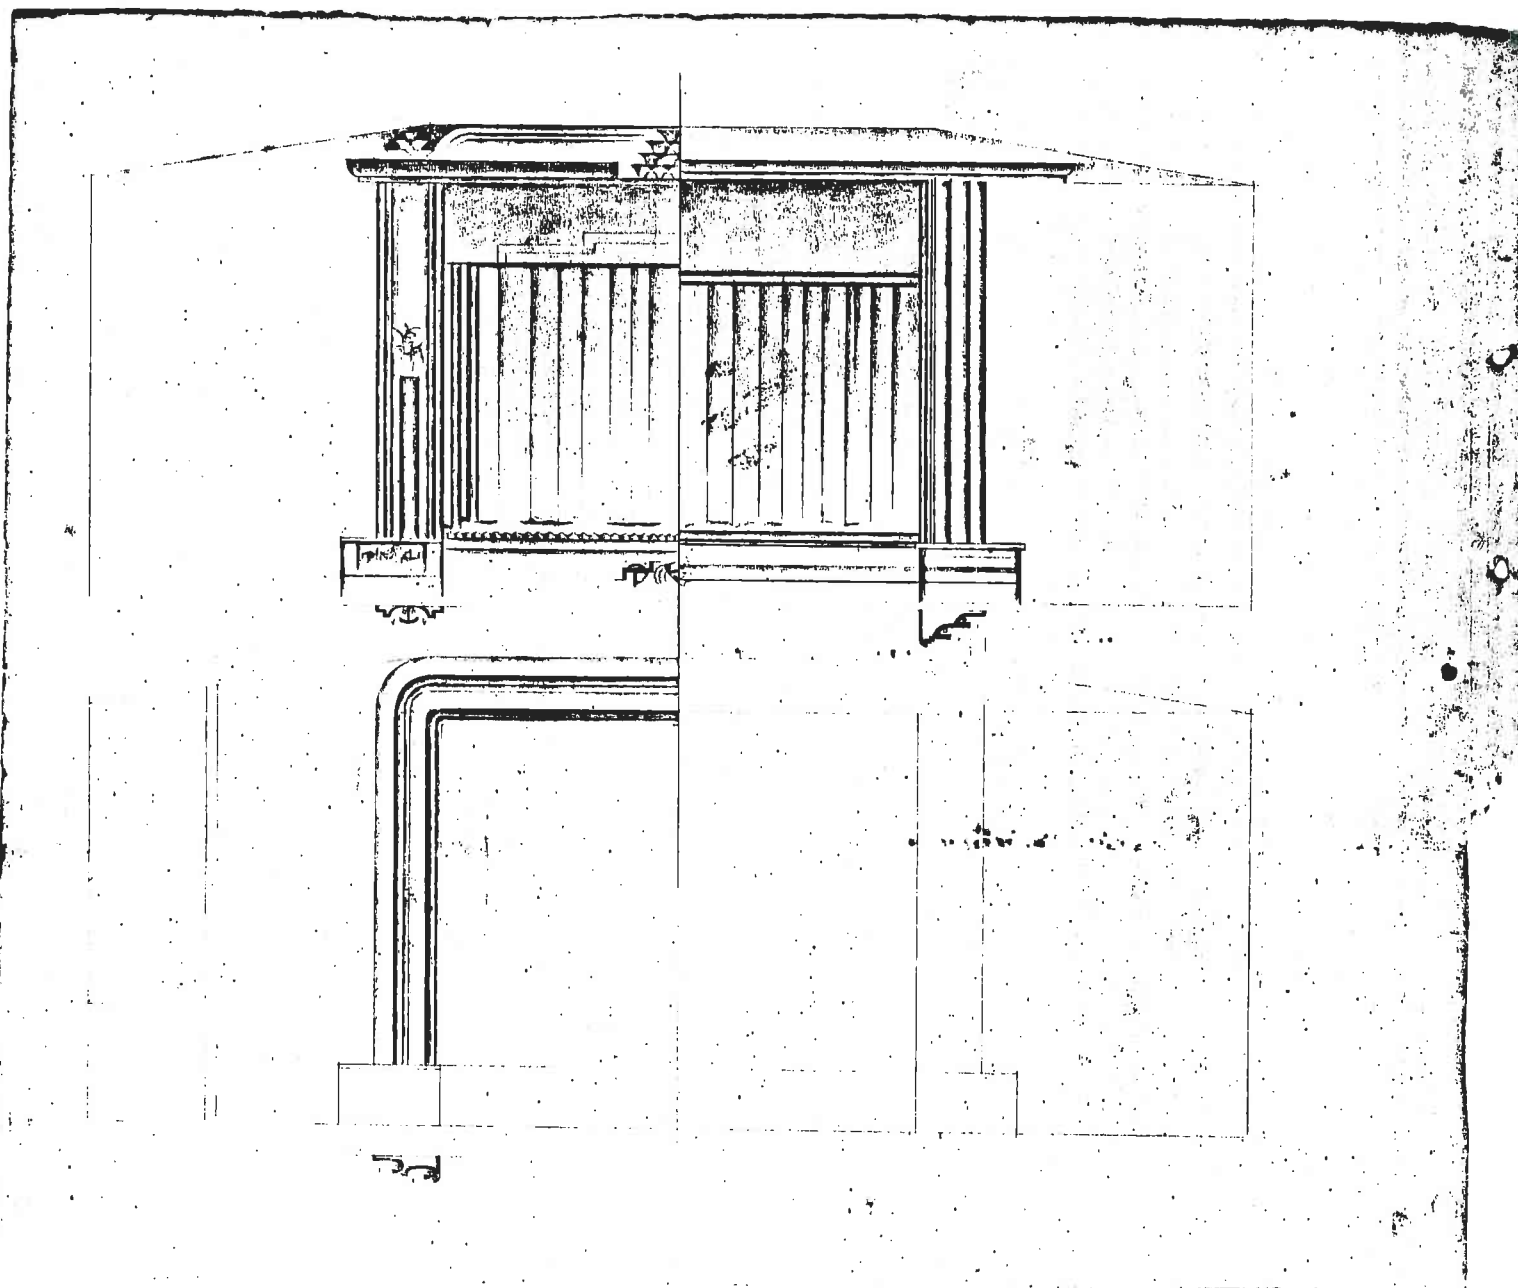


0731 36 87/3
Reforma del teatro Circo en Requena. Enero 1936.
Tinta y acuarela de colores sobre opaco de M. Sanmartin.
Escenario E: 1/50.

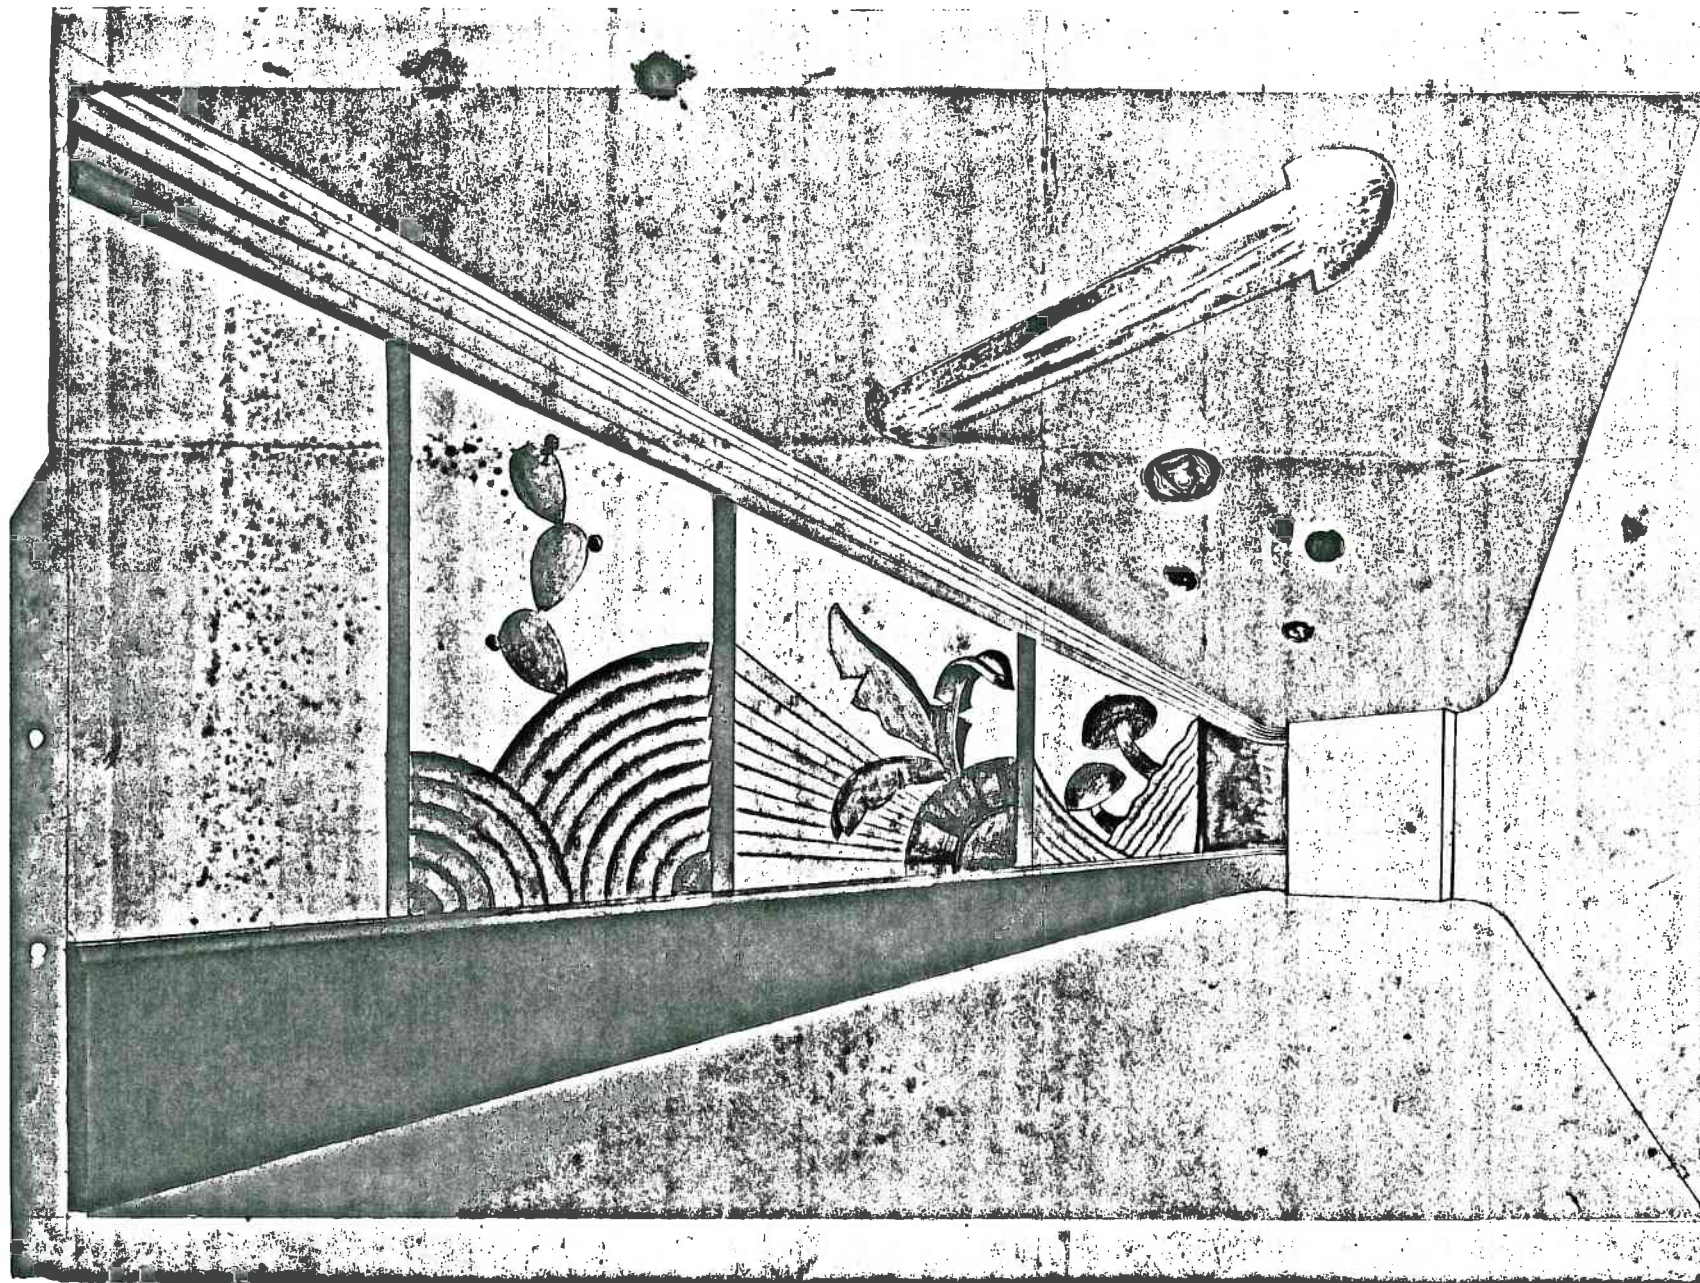


0731 36 87/4
Reforma del teatro Circo en Requena. Enero 1936.
Tinta y acuarela de colores sobre opaco de M. Sanmartin.
Vestibulo E: 1/50.

FACHADA


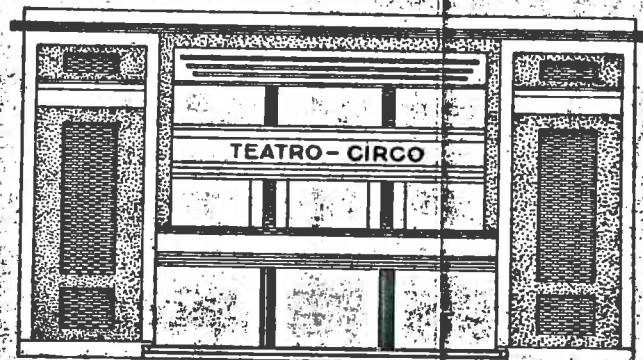


SECCION LONGITUDINAL

ACCESO A LOS PALCOS

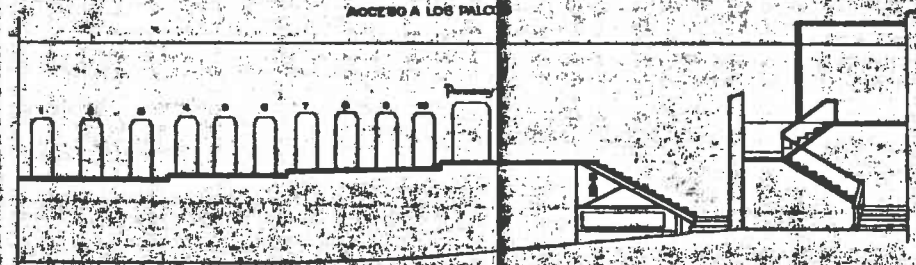


SECCION LONGITUDINAL

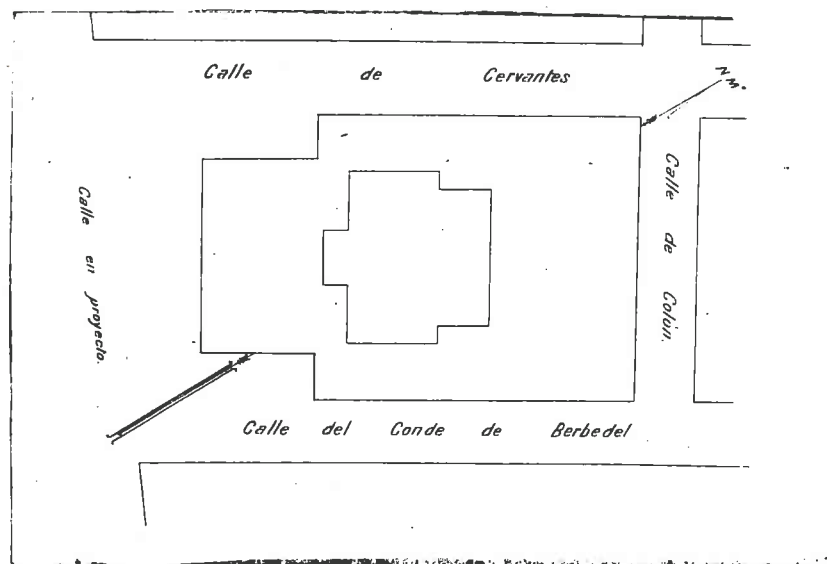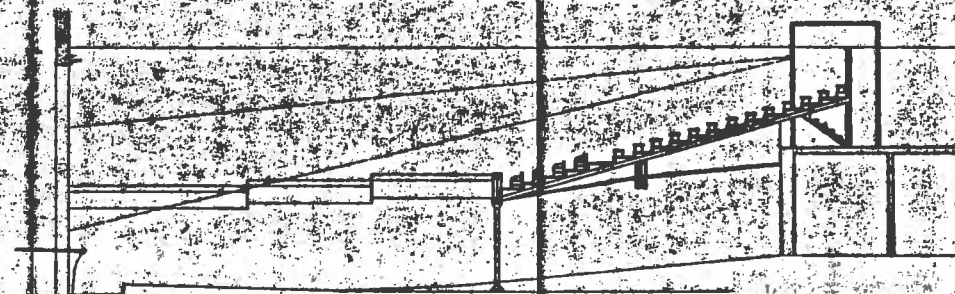


0731 36 87/5
Reforma del teatro Circo en Requena. Enero 1936.
Original.
Fachada, secciones y emplazamiento E: 1/100.

PLANTA

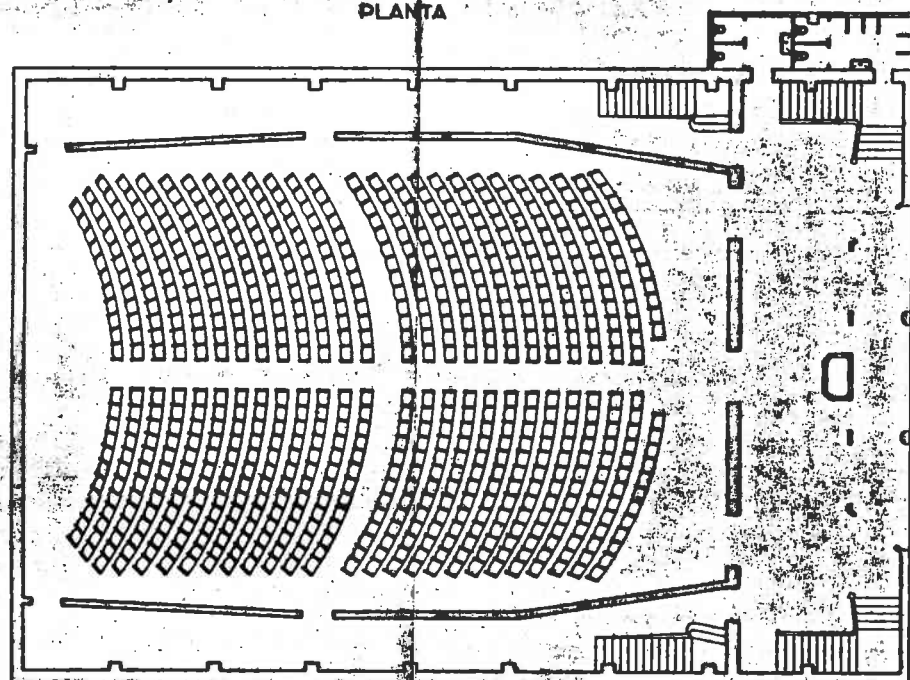

PLANTA ALTA

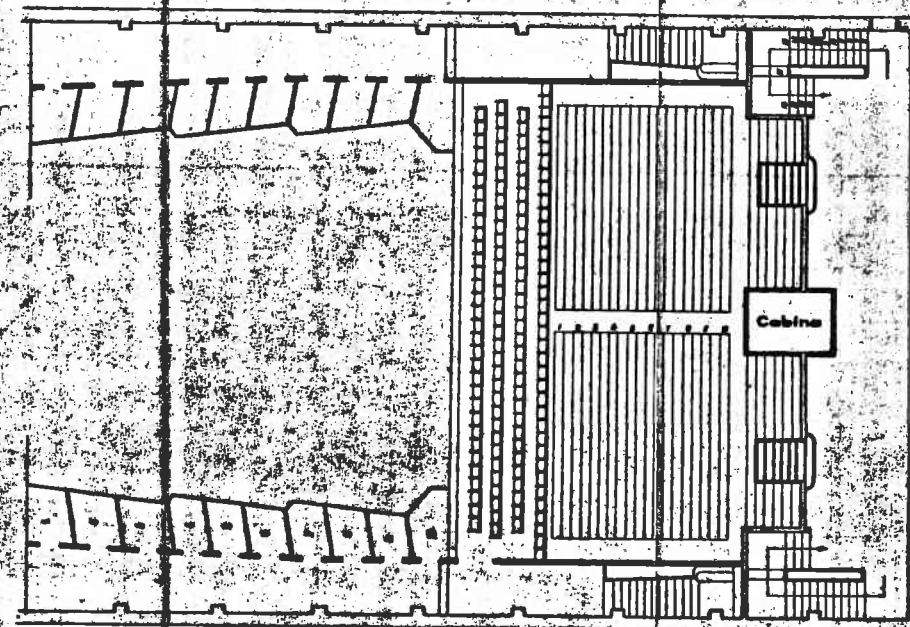


Acceso patio de butaca


Acceso palco

Acceso del vestíbulo

al patio de butaca y preferencia

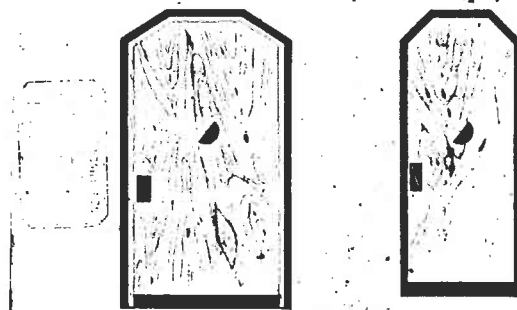


0731 36 87/6
Reforma del teatro Circo en Requena. Enero 1936.
Original. Plantas E: 1/100.
Tinta y acuarela de colores sobre opaco de M. Sanmartín.
Puertas E: 1/50.

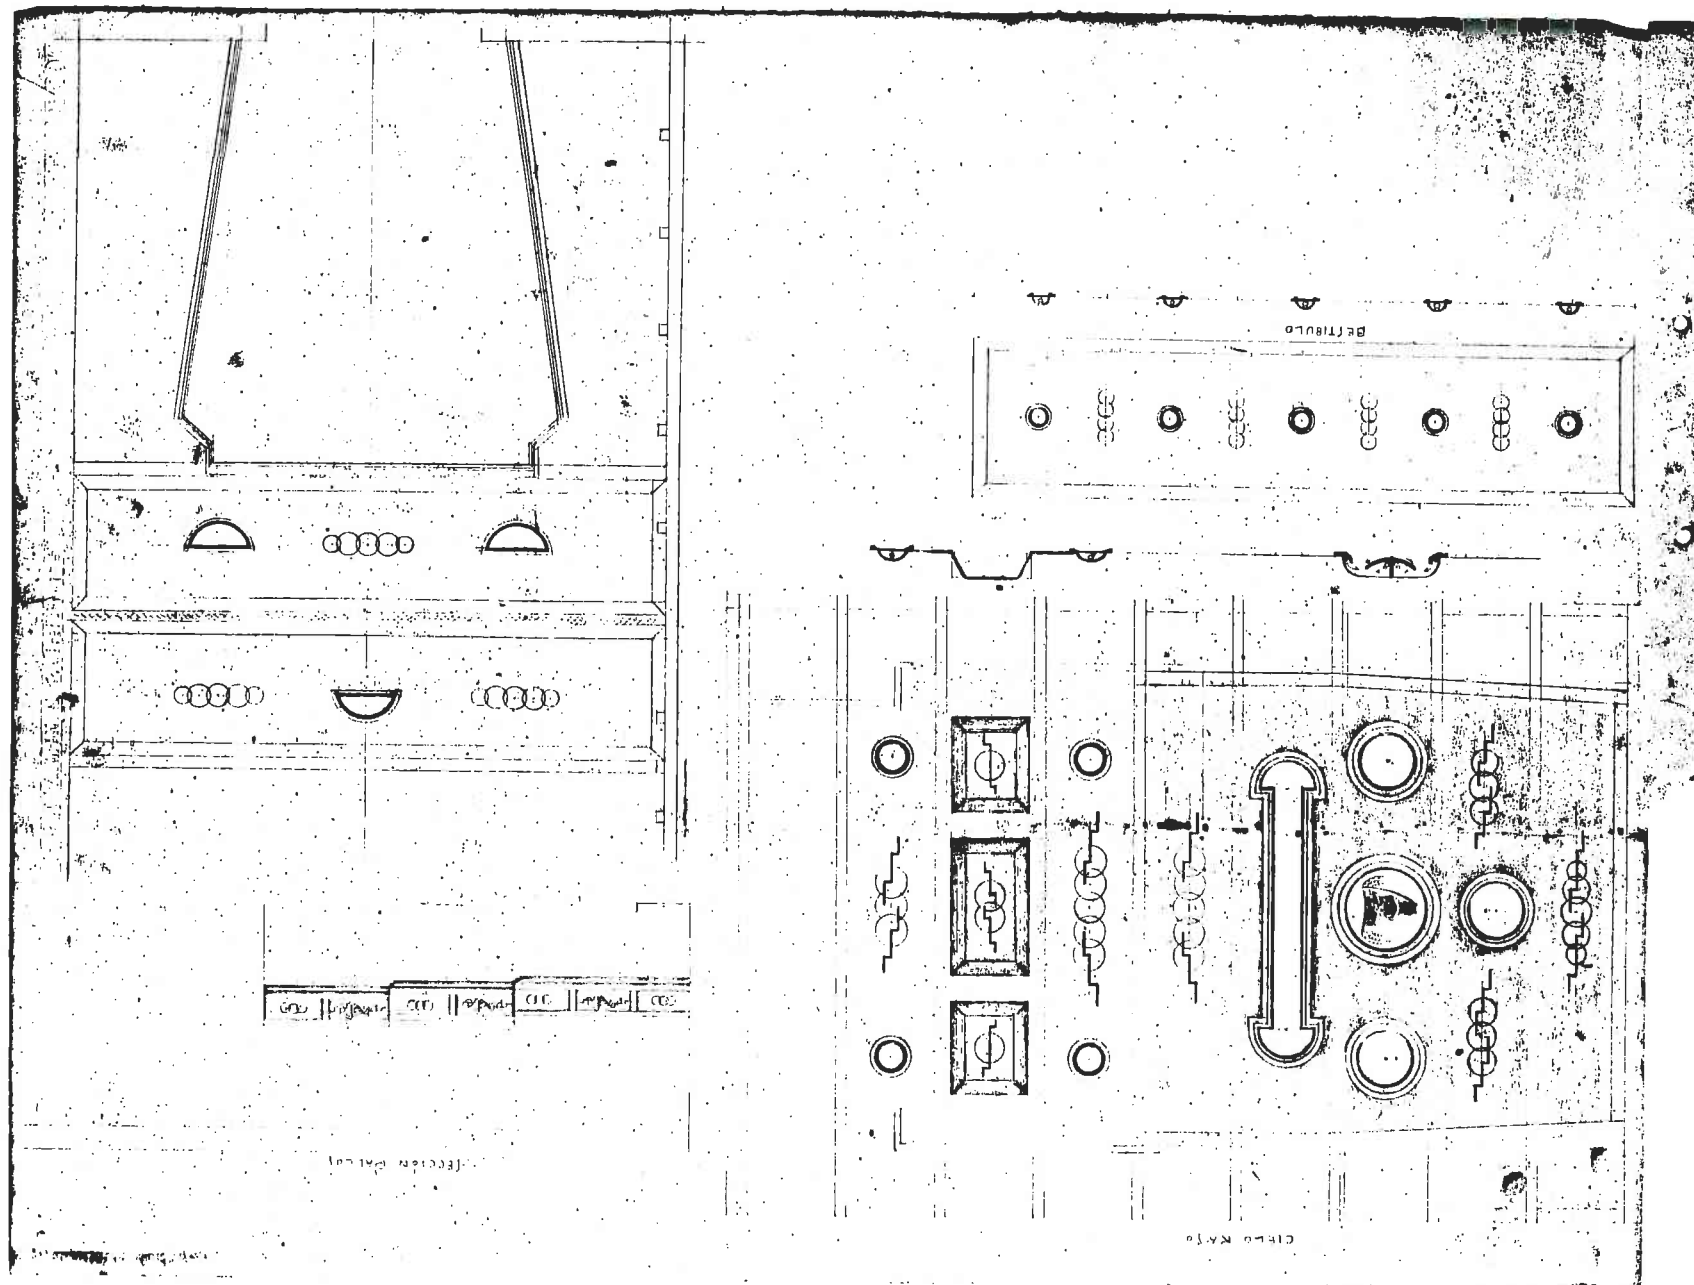


0731 36 87/7
 Reforma del teatro Circo en Requena. Enero 1936.
 Tinta y acuarela de colores sobre opaco de M. Sanmartin.
 Vestibulo E: 1/50.


planta

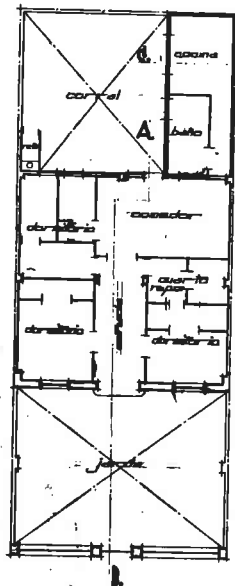


alzado

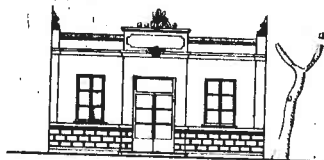


seccion A.B.

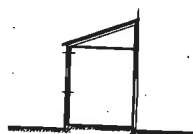

seccion A.B.

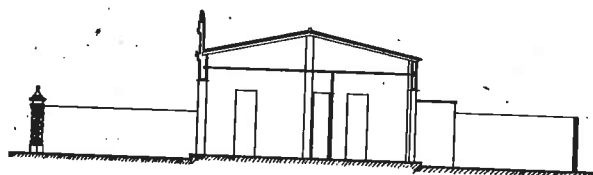

amplazamiento

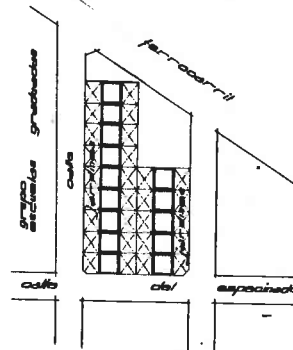


proyecto de acoplamiento
de casas para
maestros carlet

escala 1/100


Mayo 1936
Arquitecto
Municipal

[Signature]


Planta Baja

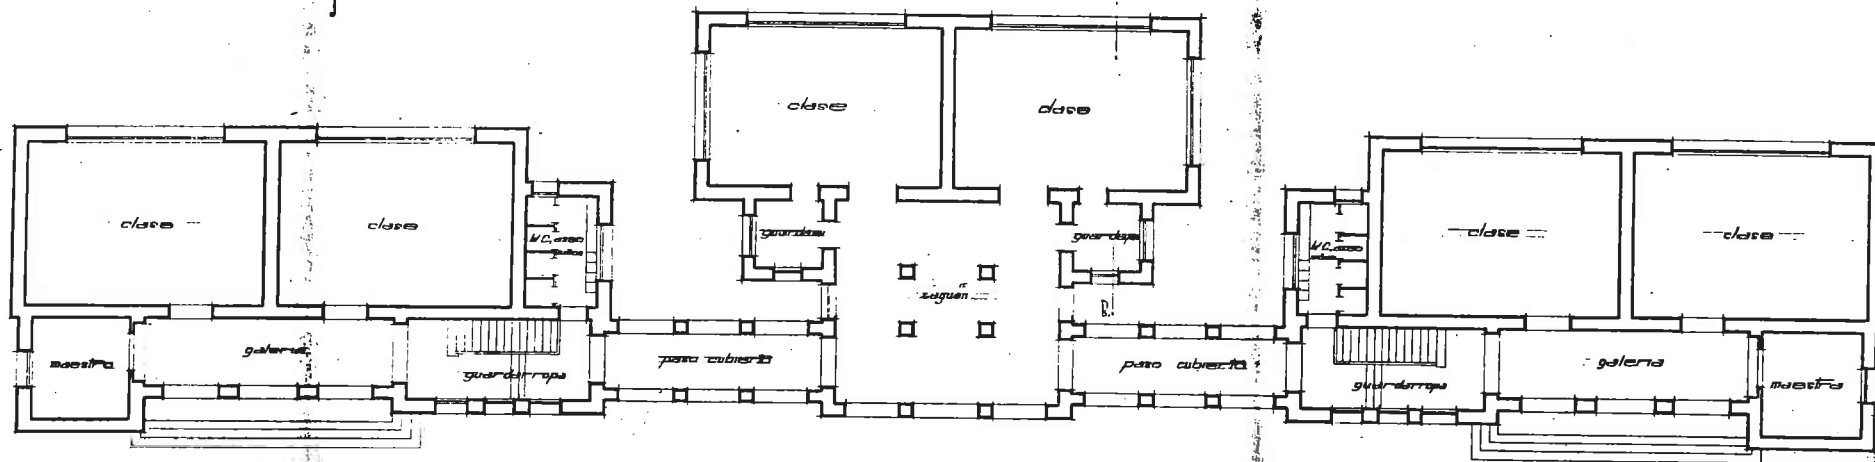


Fachada Posterior

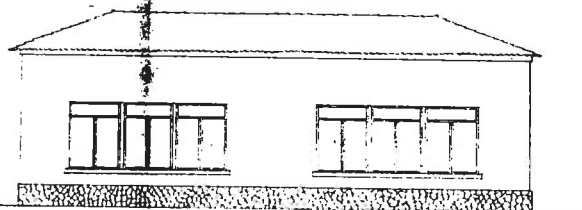


Seccion A.B.

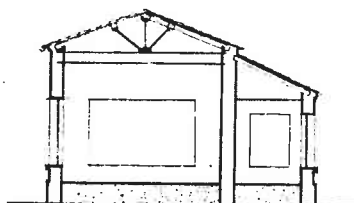

Fachada Lateral

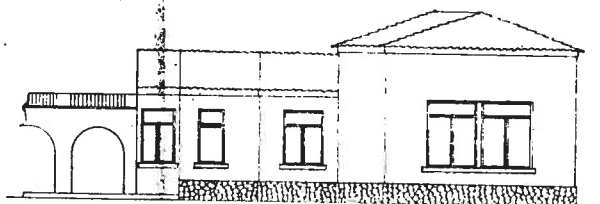

Cimentación y Entramado Cubierta

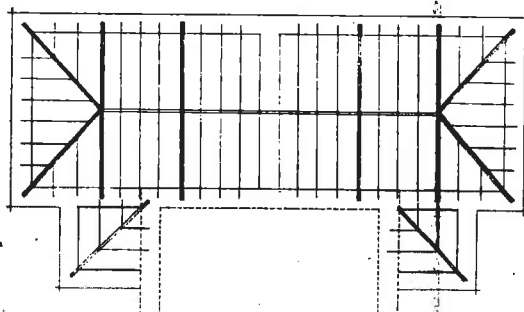


AYUNTAMIENTO DE MONCADA

AMPLIACION DE ESCUELAS GRADUADAS

Proyecto de dos nuevas secciones 746-

B

Emplazamiento
Escala 1:1000

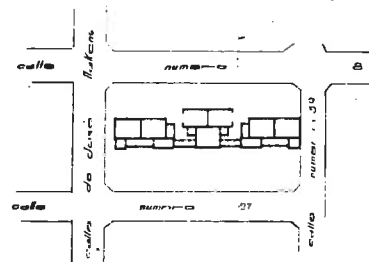

Escala 1:100
Moncada Mayo 1936

EL ARQUITECTO MUNICIPAL

Mariano Tena

RECORRIDO
19 JUL 1936


planta

AMPLIACION DE ESCUELAS GRADUADAS


The floor plan shows a school building with the following labeled areas:

- Entrance:** "calle José Nakens" (vertical label on the left).
- Top Section:**
 - W.C. y urinaria para niños (top right)
 - guarda (top right)
 - sr profesor (top left)
 - clase niños (top center)
 - utilero de enseñanza (top center)
- Middle Section:**
 - comedor (center right)
 - patio (center left)
 - coquina (center left)
 - despacho (center left)
 - area de guardado (center left)
- Bottom Section:**
 - clase niños (bottom center)
 - asiento (bottom left)
 - sr profesor (bottom left)
 - guarda (bottom right)
 - area niños (bottom right)
- Outdoor Areas:**
 - patio (far right)
 - recreo (far right)
- Other Labels:** "rampa" (multiple instances indicating stairs or ramps).

fachada interior desarrollada

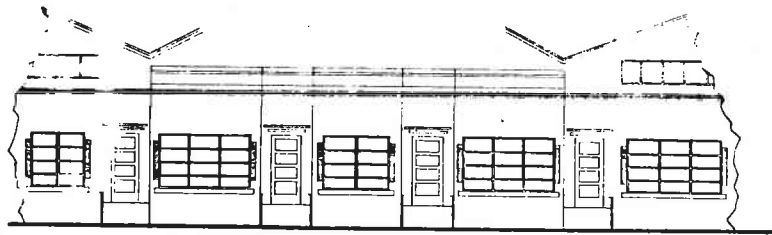

seccion A.B.

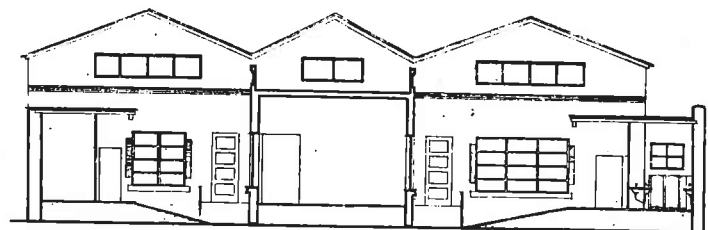

Ampliacion de Escuelas Graduadas en Moncada. Mayo 1936.
 Originales en vegetal.

Planta, fachada y seccion E: 1/100.

AYUNTAMIENTO D TURIS (VALENCIA)
PROYECTO DE CASA-VIVIENDA PARA NUESTROS





Escala 1:1000





Marion P. ...

Planta, fachadas, emplazamiento y seccion E: 1/100 y 1/1000.

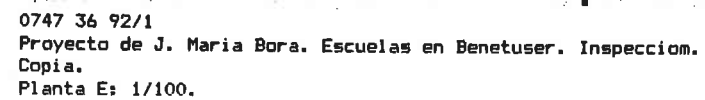


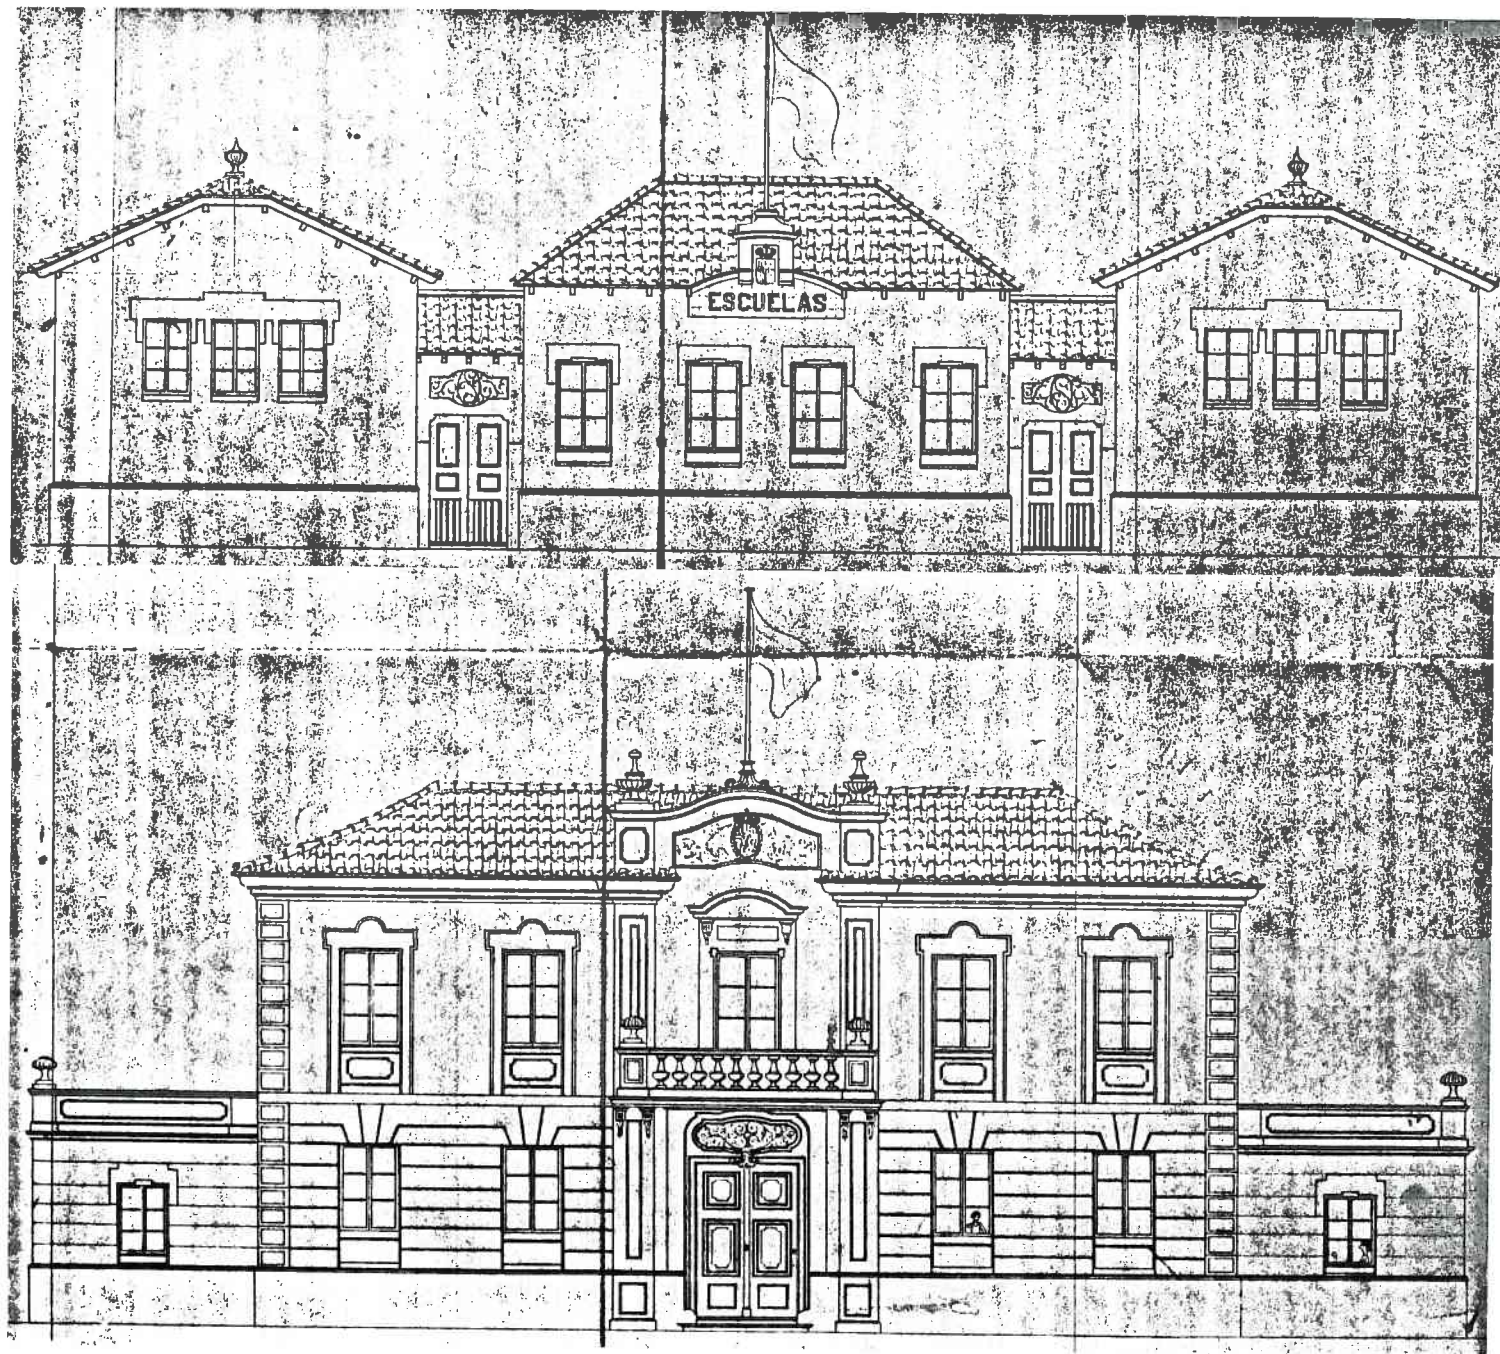

0747 36 92/2
 Proyecto de J. Maria Bora. Escuelas en Benetuser. Inspecciom.
 Copia.
 Alzados E: 1/100.

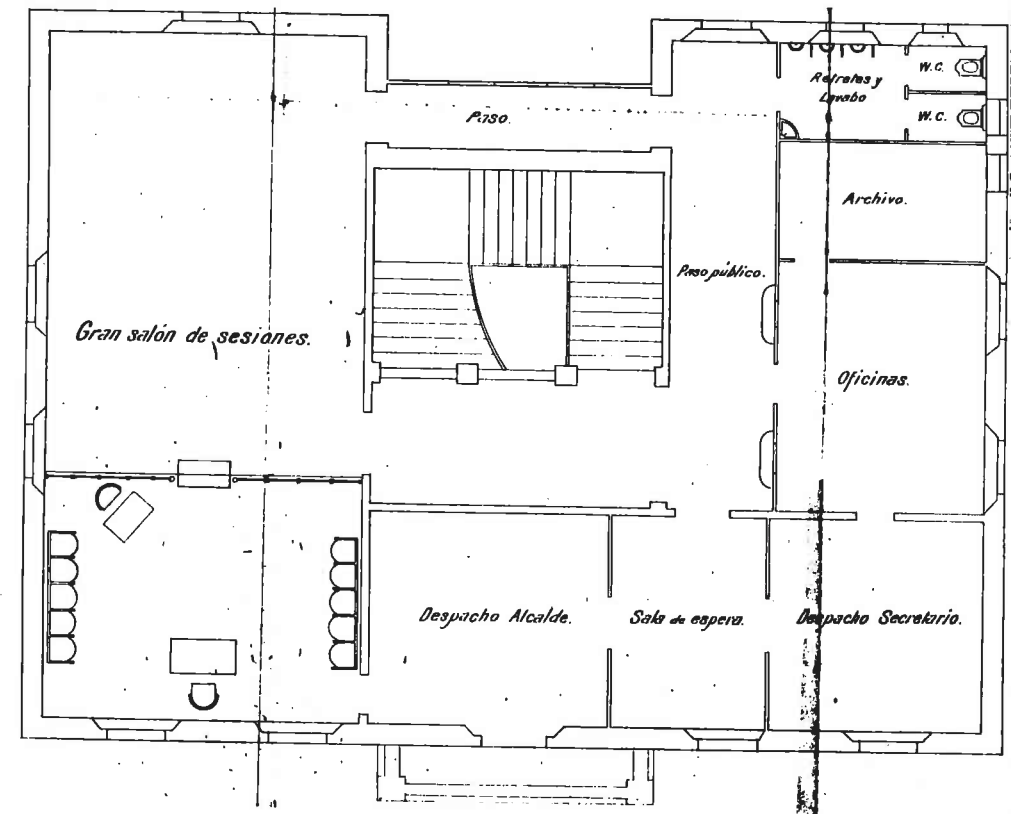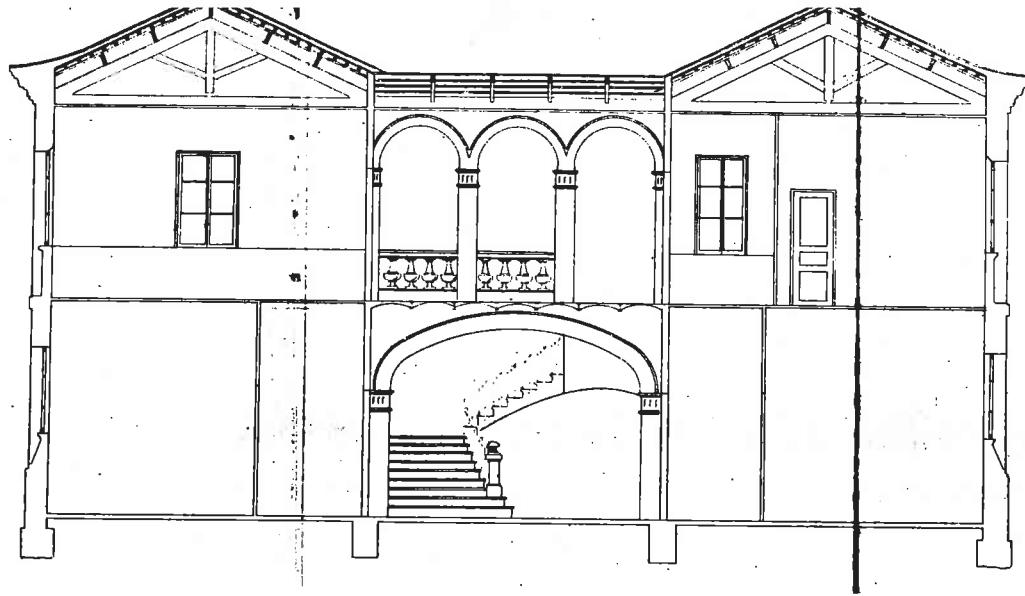

SECCIÓN POR C-D.

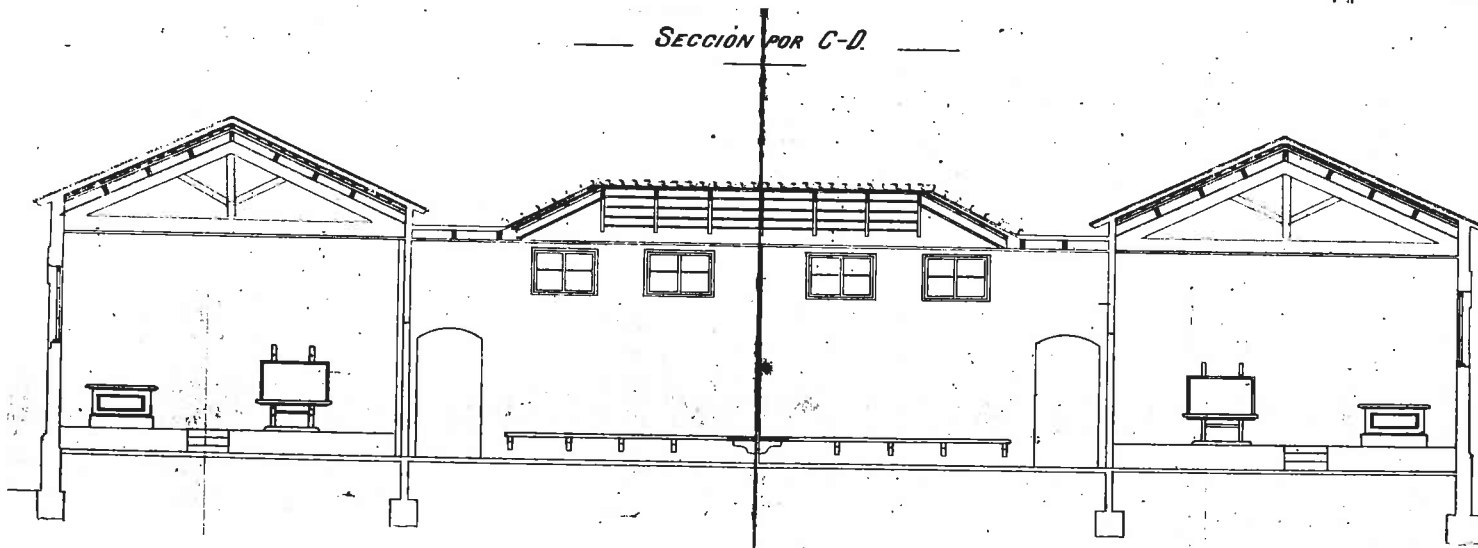


PROYECTO DE ESCUELA DE CARLET

SECCIÓN GRADUADOS


Escala 1/100.

Valencia Enero 1937
El Arquitecto Municipal

Sección por A-B

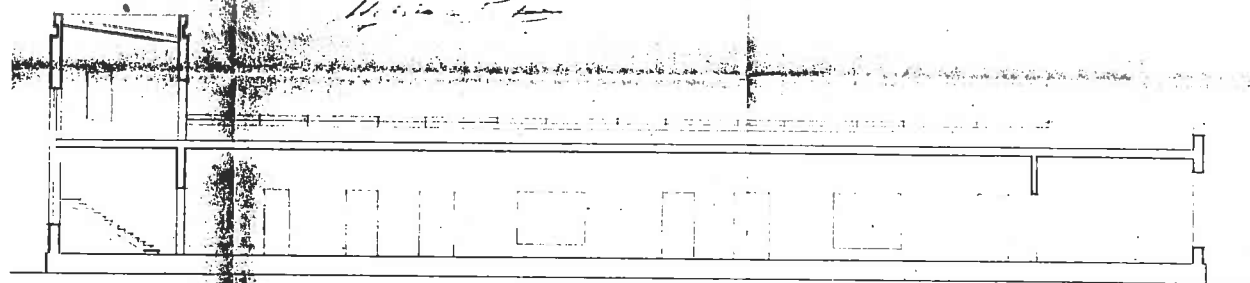

Planta:

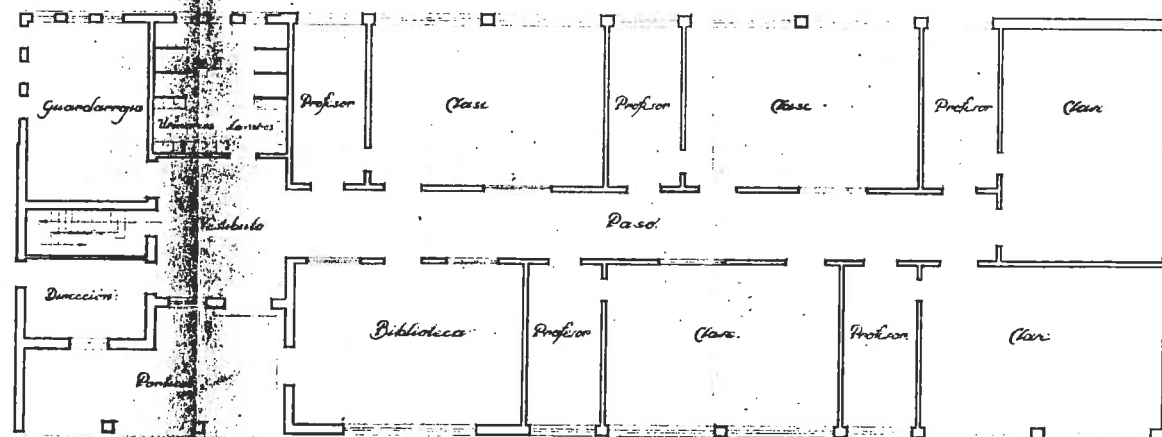

0762 36 93/1

Proyecto de escuela en Carlet. Enero 1937.

Copia.

Planta y seccion E: 1/100.

Fachada Lateral Izquierda

Fachada Anterior

Valencia Enero 1937
El Arquitecto Municipal

Fachada Lateral Derecha

Fachada Posterior


Escala 1:100.

0762 36 93/2
Proyecto de escuela en Carlet. Enero 1937.
Copia.
Alzados E: 1/100.

PROYECTO DE ESCUELA DE CARLET

SECCIÓN MATERNALES


Sección por A.B.

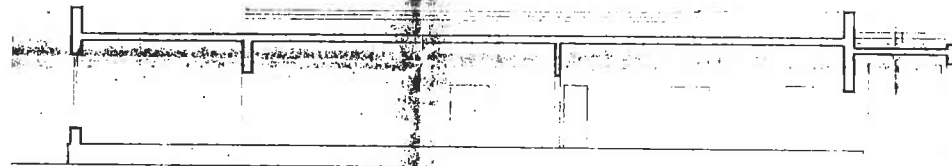


Fachada Anterior




Fachada Lateral Izquierda

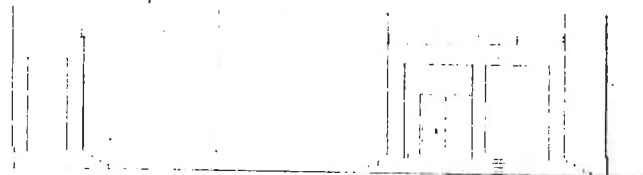


Fachada Posterior

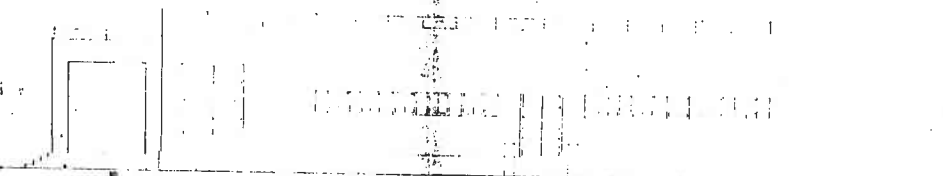

Fachada Lateral Derecha

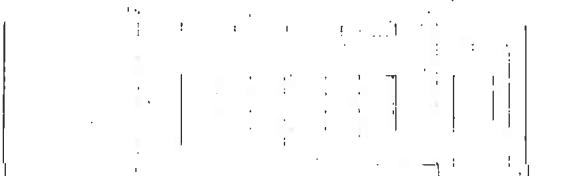

Planta Baja

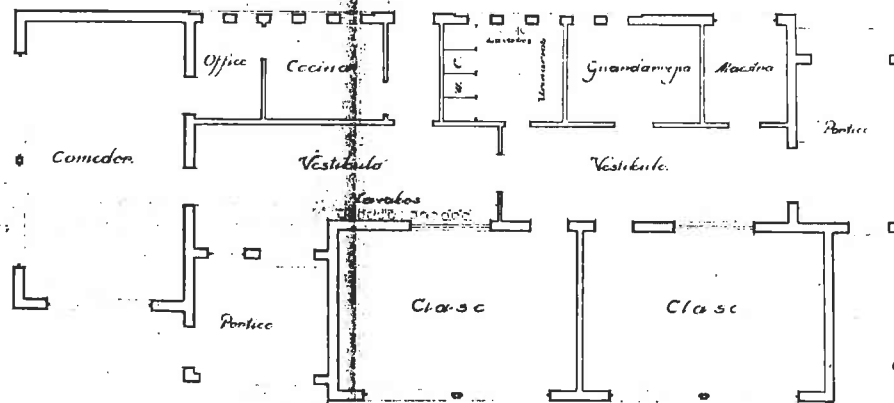

Escala 1/100

Valencia Enero 1937
El Arquitecto


0762 36 93/3

Proyecto de escuela en Carlet. Enero 1937.


Copia.

Sección, fachadas y planta E: 1/100.





Planta de un refugio antiaéreo

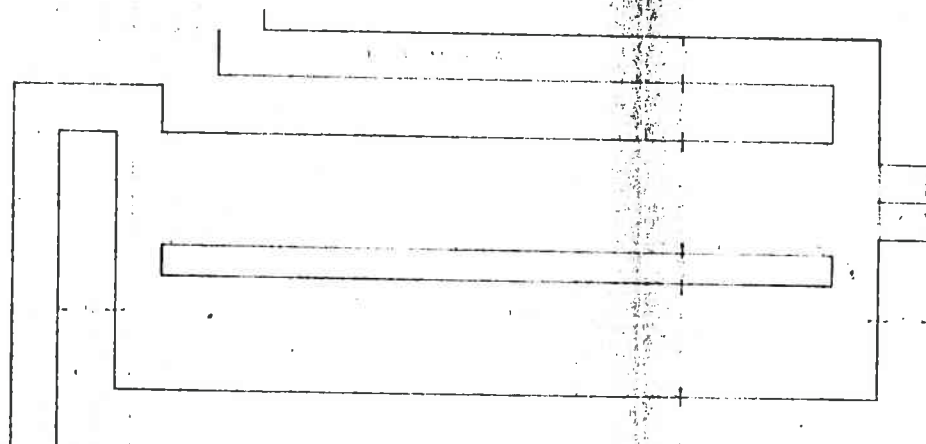

0763 36 94/1
Construccion refugios. Ministerio de Obras Publicas.
Copia.
Planta E: 1/100.

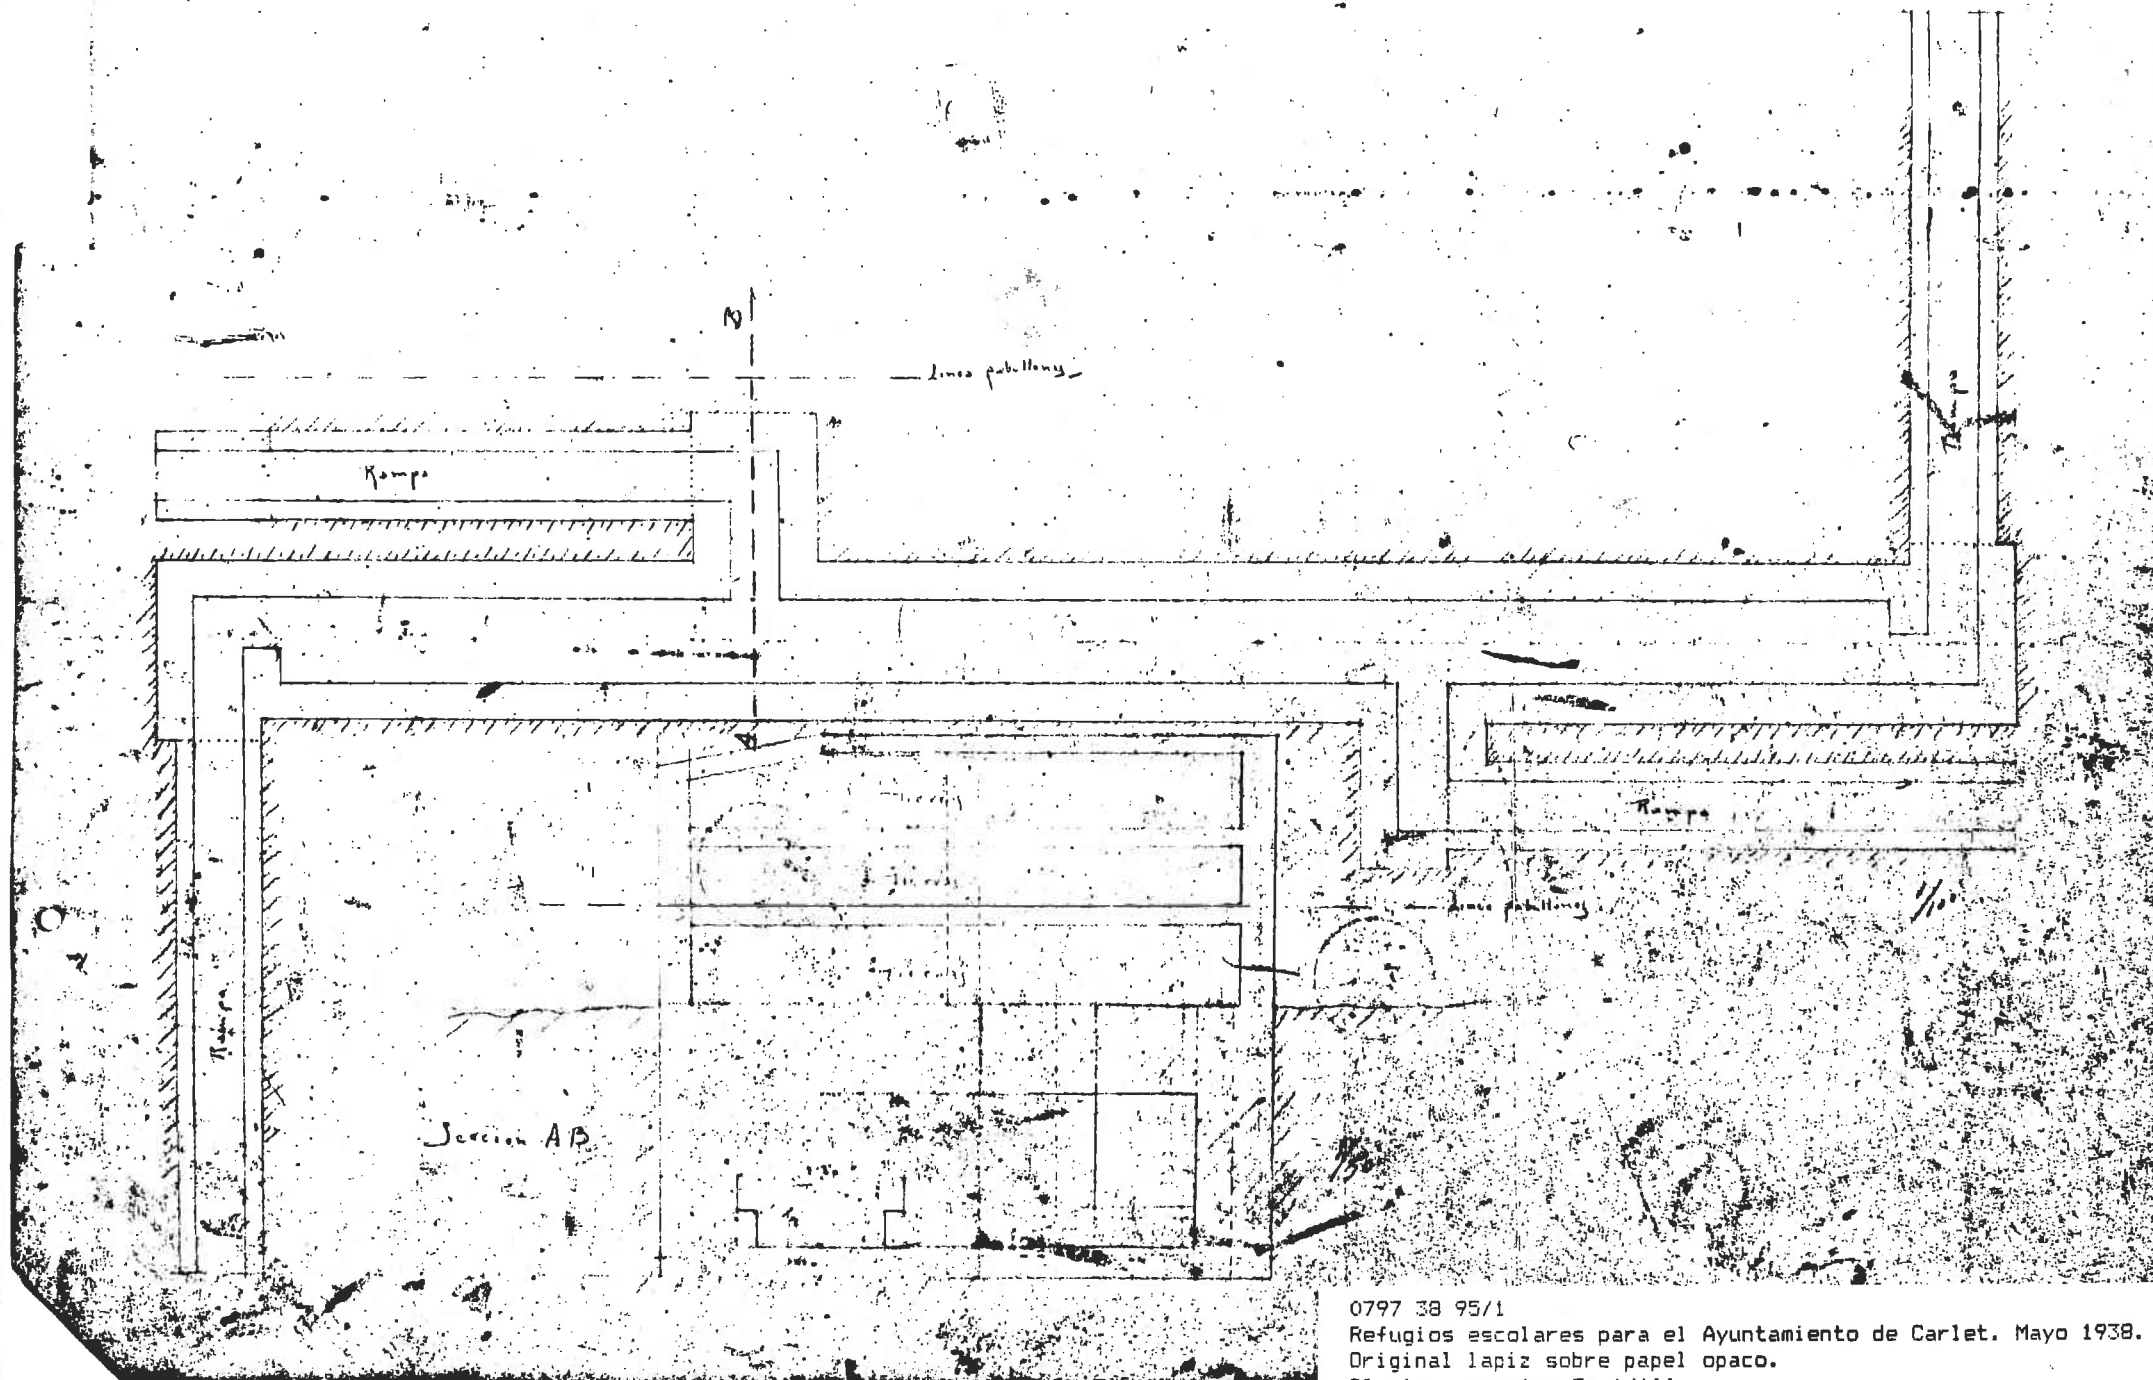


0797 38 95/1
 Refugios escolares para el Ayuntamiento de Carlet. Mayo 1938.
 Original lápiz sobre papel opaco.
 Planta y sección E: 1/100.

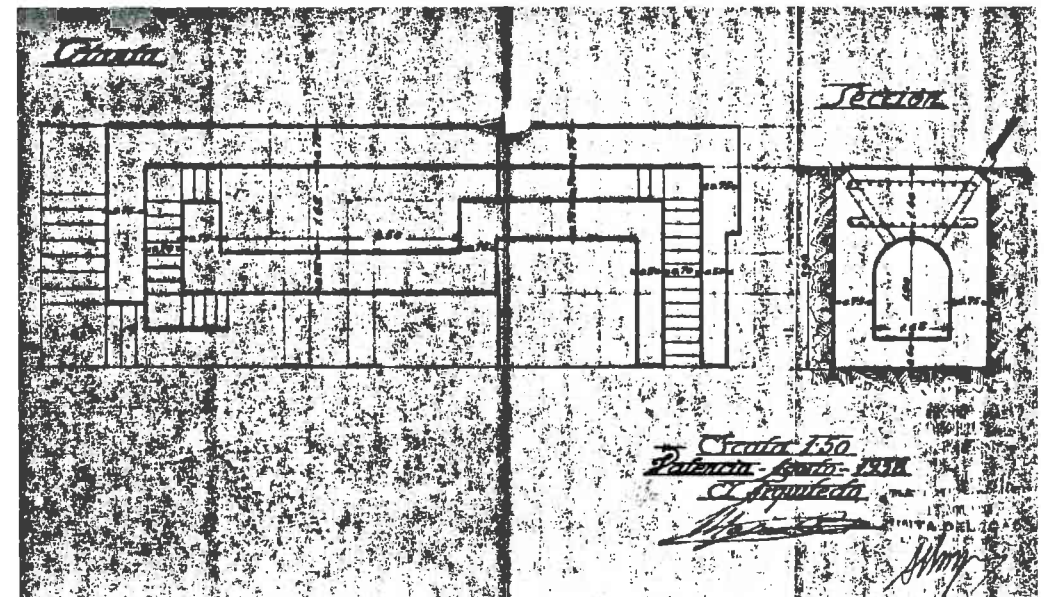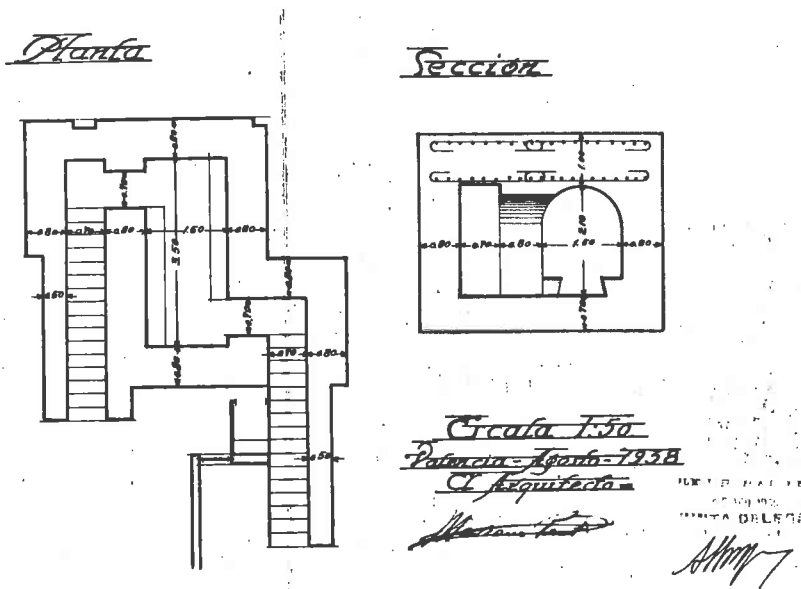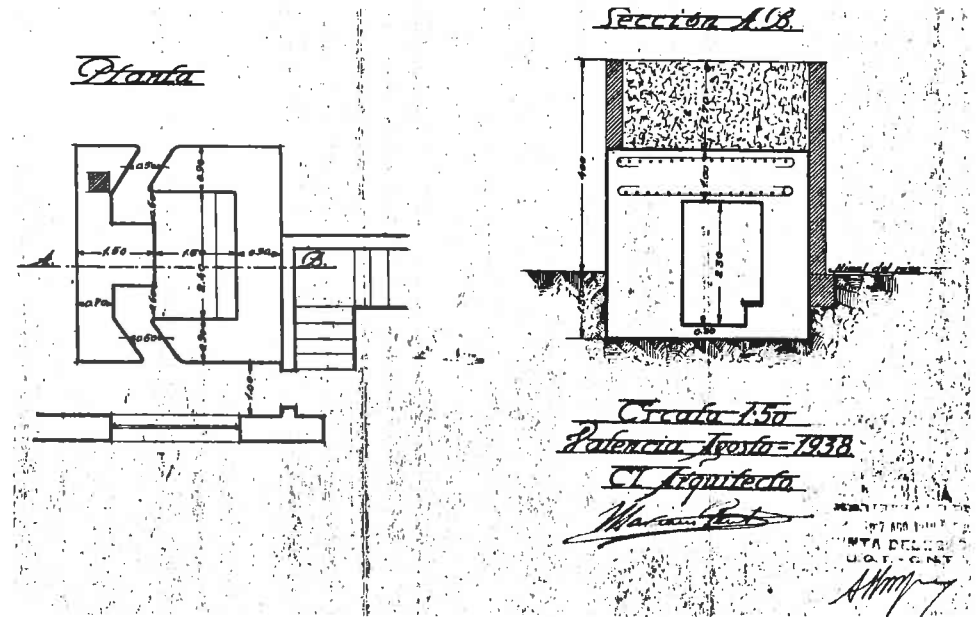
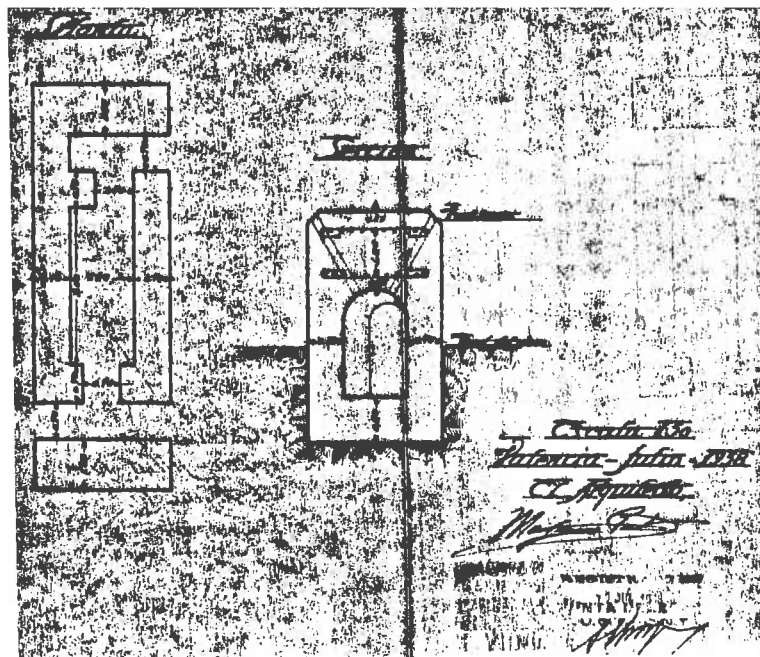


Proyecto de comedor para las obreras de
la "Papelería Levantina" Valencia
Propietarios: Monitor Crespo y C.ª

Fachada:

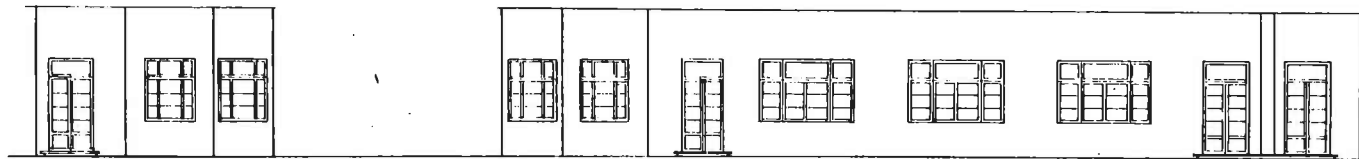


Planta:

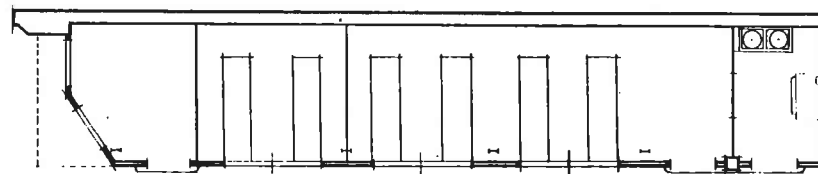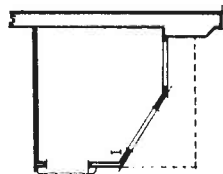

Escala 1:100.

Sección

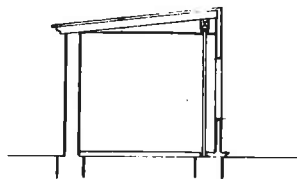

Valencia Junio de 1939

Año de la Victoria

El Arquitecto

Mariano Pons

0825 39 97/1


Proyecto de comedor para "La Papelería Levantina". Junio 1939.
Original tela.

Fachada, planta y sección E: 1/100.


[illegible]

Proyecto de reforma para J. Marti en Carlet para Salon de baile,
Octubre 1939.
Lapiz sobre papel opaco.
Planta y seccion E: 1/100.

Fachada.

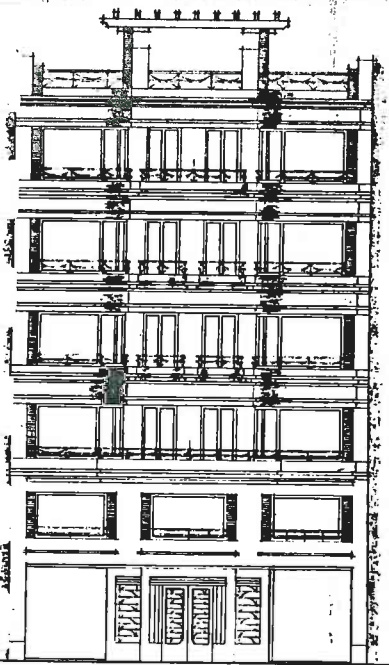


Sección.

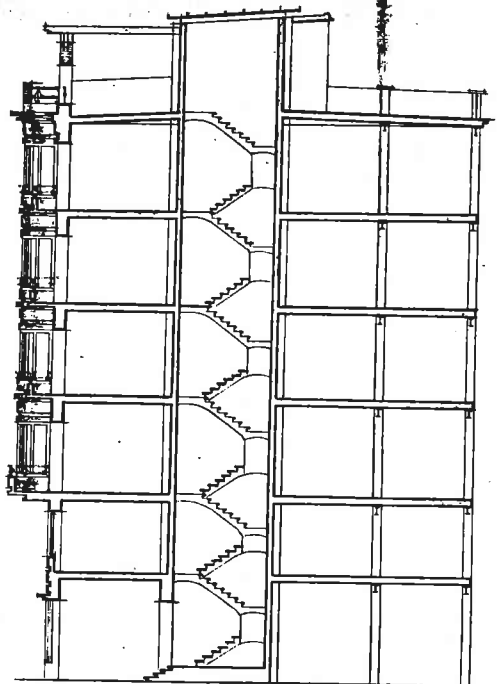


Emplazamiento.

Escala 1:1000.

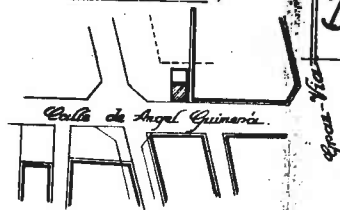

Repisas.

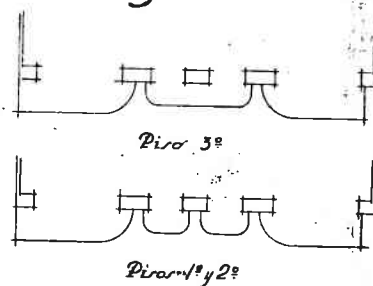

Proyecto de casa vivienda en la
calle de Angel Guimerà para
Dn.º Angeles Valiente Estroza.

MARIANO PESSET
ARQUITECTO
VALENCIA

Escala 1:100.


Valencia Abril de 1940.

El Arquitecto.


Mariano Pesset



Planta de pisos.

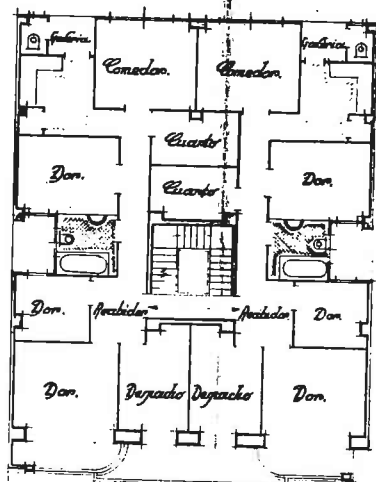

Planta de cubiertas y
Dormitorio.

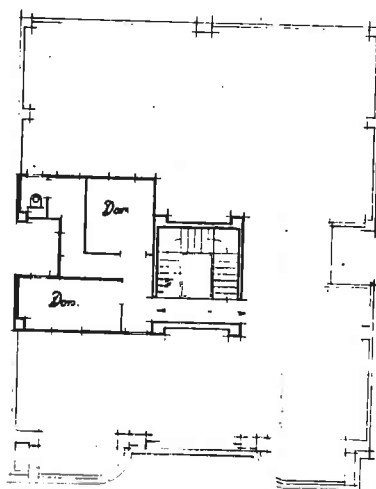

0895 40 99/1

Casa-vivienda para A. Valiente en c/Angel Guimerà 28. Abril 1940
Original vegetal.

Plantas, fachada, seccion y emplazamiento E: 1/100 y 1/1000.

Planta.

Solar.

Carretera de Burriol a Torre Torres

Calle de San Sebastian.

Proyecto de cierre de solar
en la calle de San Sebastian
de Godella (Valencia), de
Dn. Jose M^{te} Cuadrado.

ARMANDO PARRA
ARQUITECTO
VALENCIA


Valencia, Diciembre de 1911.

El Arquitecto.


Armando Parra

Escala 1:200.

Alzado calle San Sebastian.

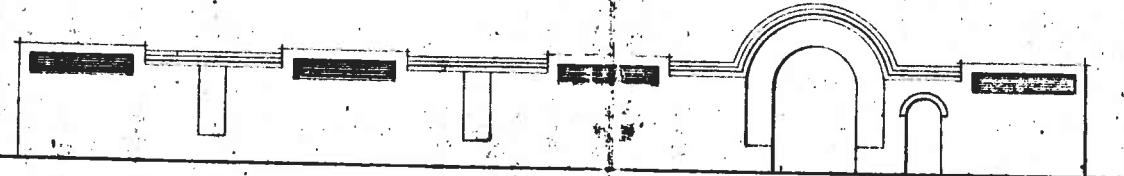



Alzado carretera.

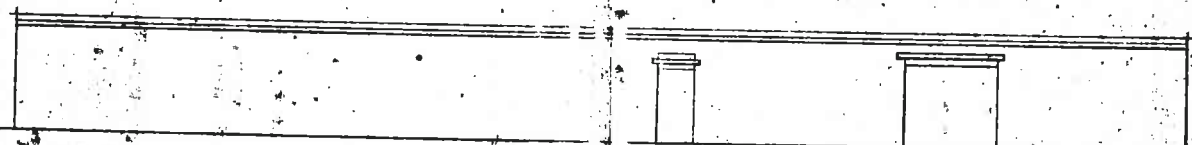

Enfozamiento.

Escala 1:2000.

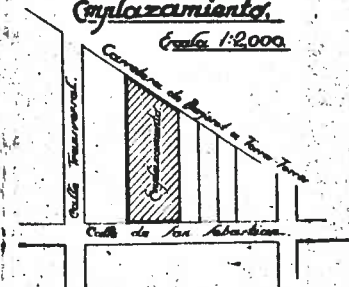

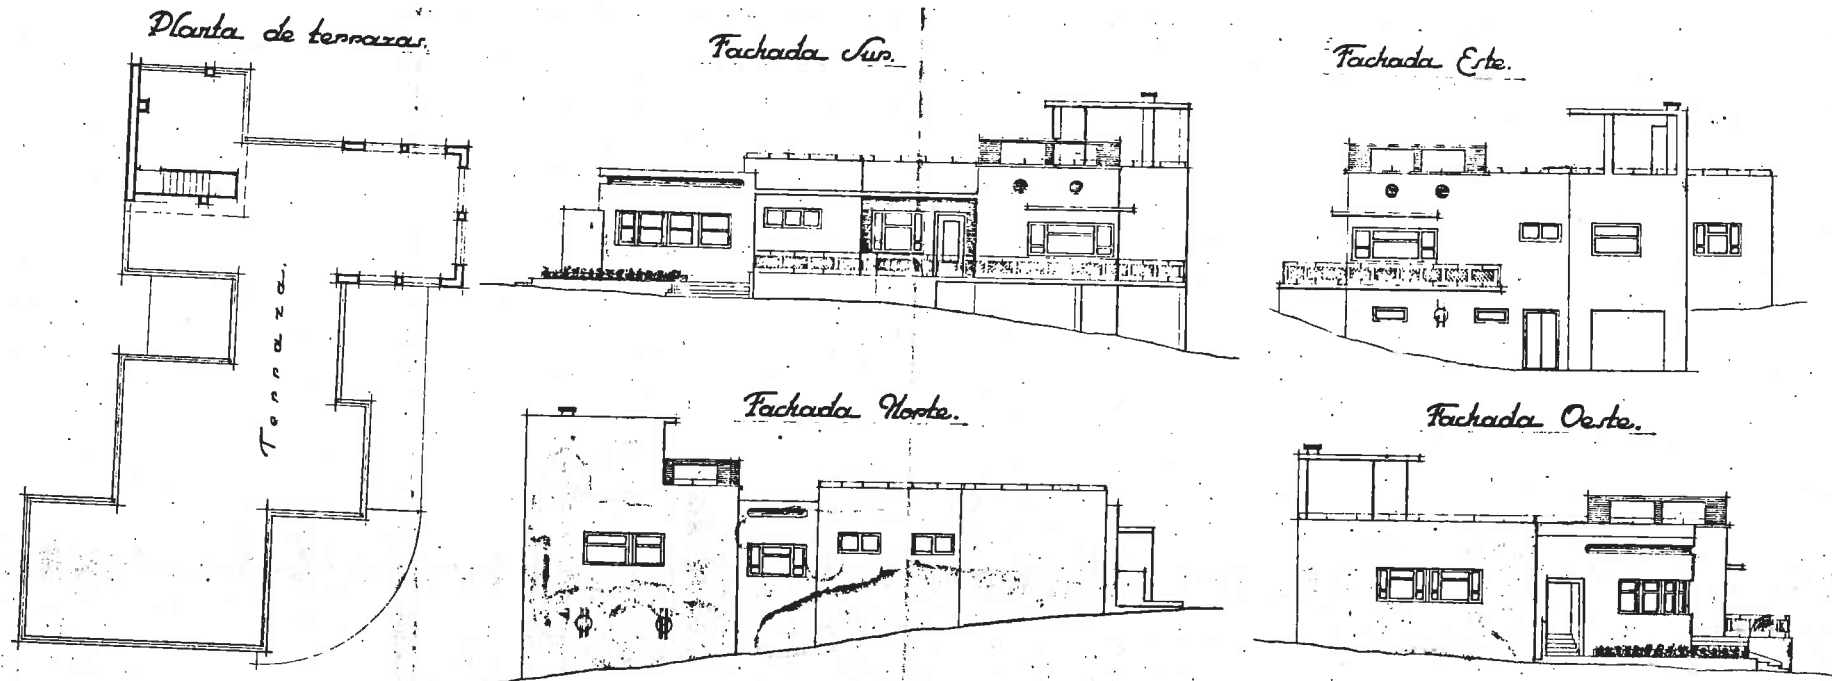


Proyecto de Chalet en Campo-
Olivero (Godella) Valencia.
Propietario Dr. Jose Gil Solis.

Escala 1:100.

Valencia Mayo 1941.

El Arquitecto.

Mariano Paset

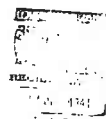

MARIANO PASET
ARQUITECTO
VALENCIA
CIVIL 441075-20
TELEFONO 11607

Visto en


0912 40 101/1

Proyecto de chalet para J. Gil en Campo-Olivero. Mayo 1941.


Copia.

Planta y fachadas E: 1:100.


Planta de entramado
del sótano.

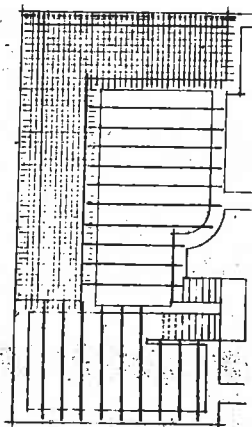


Planta de entramado.

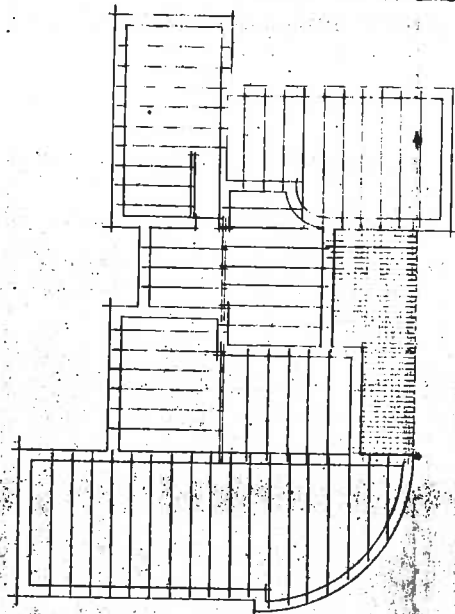

Planta del sótano.

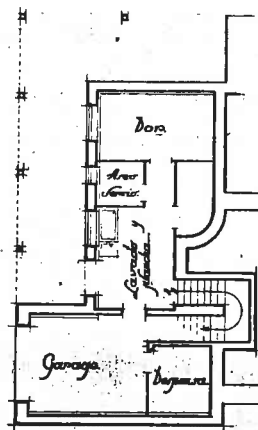

Planta noble.

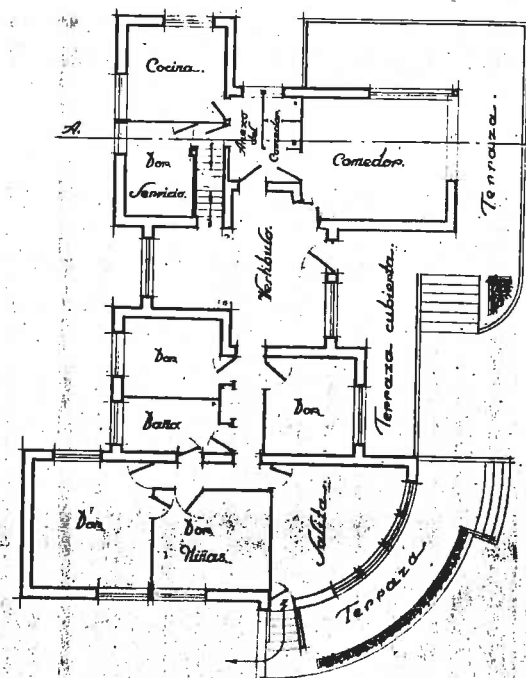

Proyecto de Chalet en Campo-
Olivar (Godella) Valencia.
Proprietario D. Jose Gil Gilis.

Escala 1:100.

Valencia Mayo 1941.

El Arquitecto.


Mariano Pons




Vista



Sección por A.B.

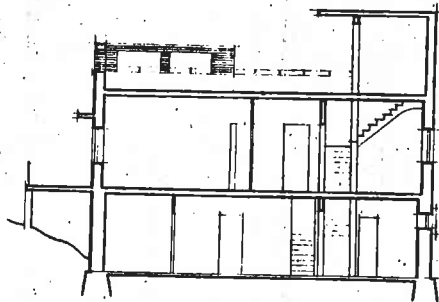

Alzado del cierre y puertas.

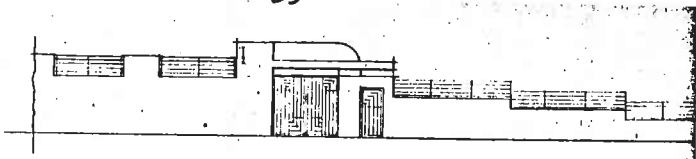

0912 40 101/2
Proyecto de chalet para J. Gil en Campo-Olivar. Mayo 1941.
Copia.
Planta, fachada, section E: 1/100.

Proyecto


de habilitación de la
Iglesia Parroquial
de Carlet. — (Valencia)

Escala 1/100.
Valencia, Diciembre de 1944.


— El Arquitecto —

MANUEL PRAT
ARQUITECTO
VALENCIA


Sección transversal

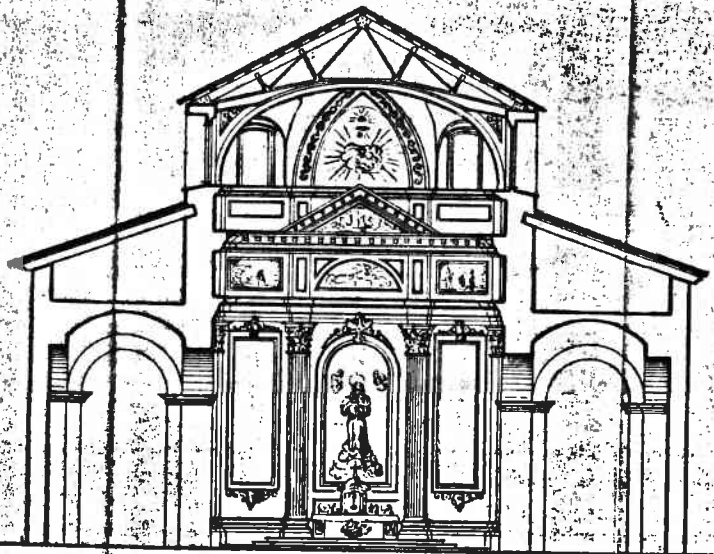

Sección de la Torre

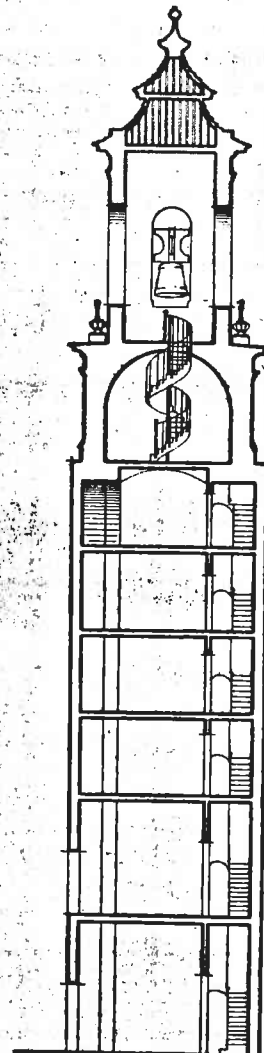

Fachada

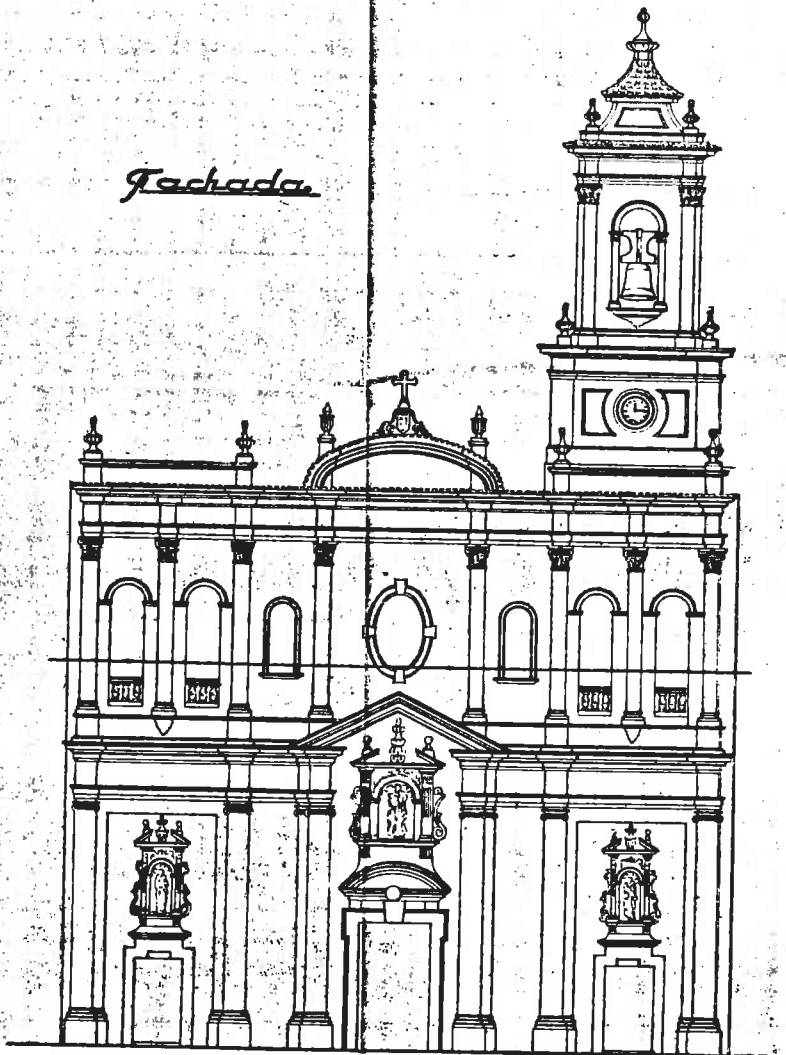


0913 40 102/1

Proyecto de rehabilitación de la parroquia de Carlet.


Original. Diciembre 1944.

Secciones y fachadas E: 1/100.

Planta

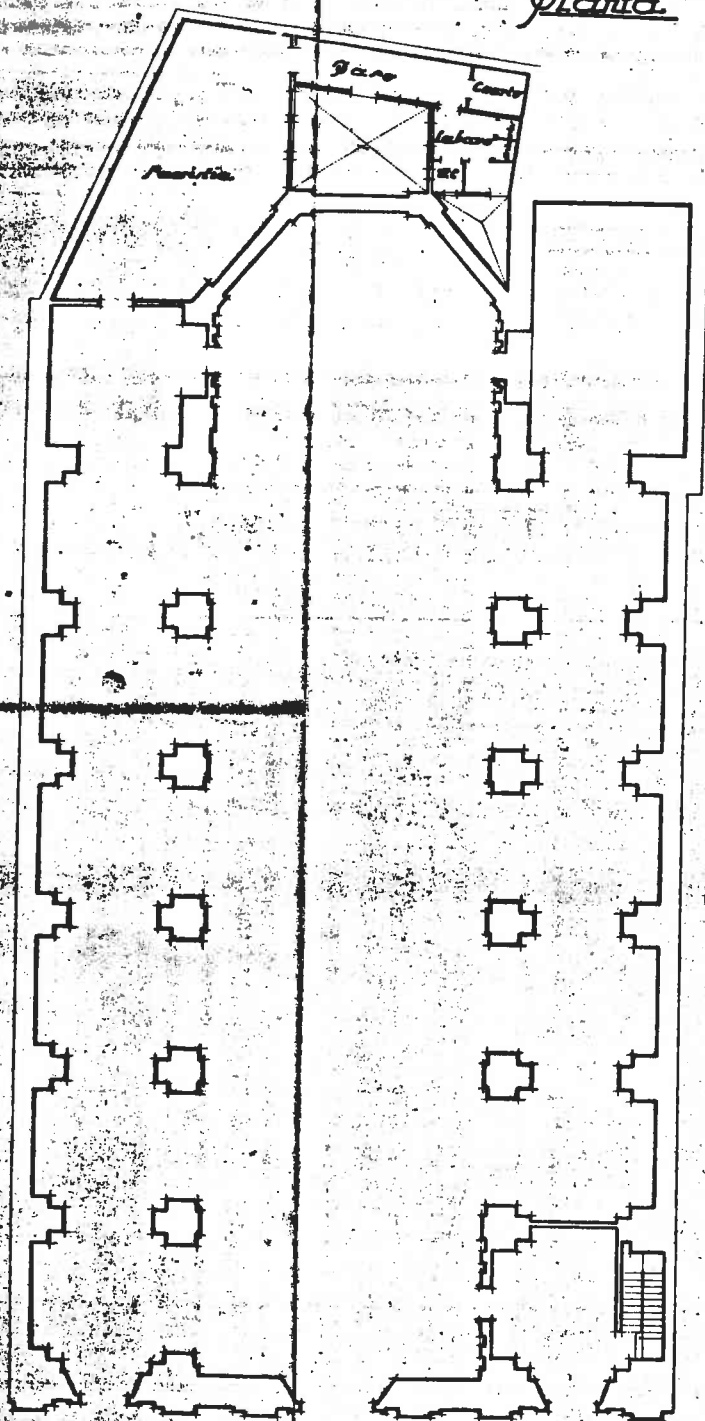

Sección longitudinal


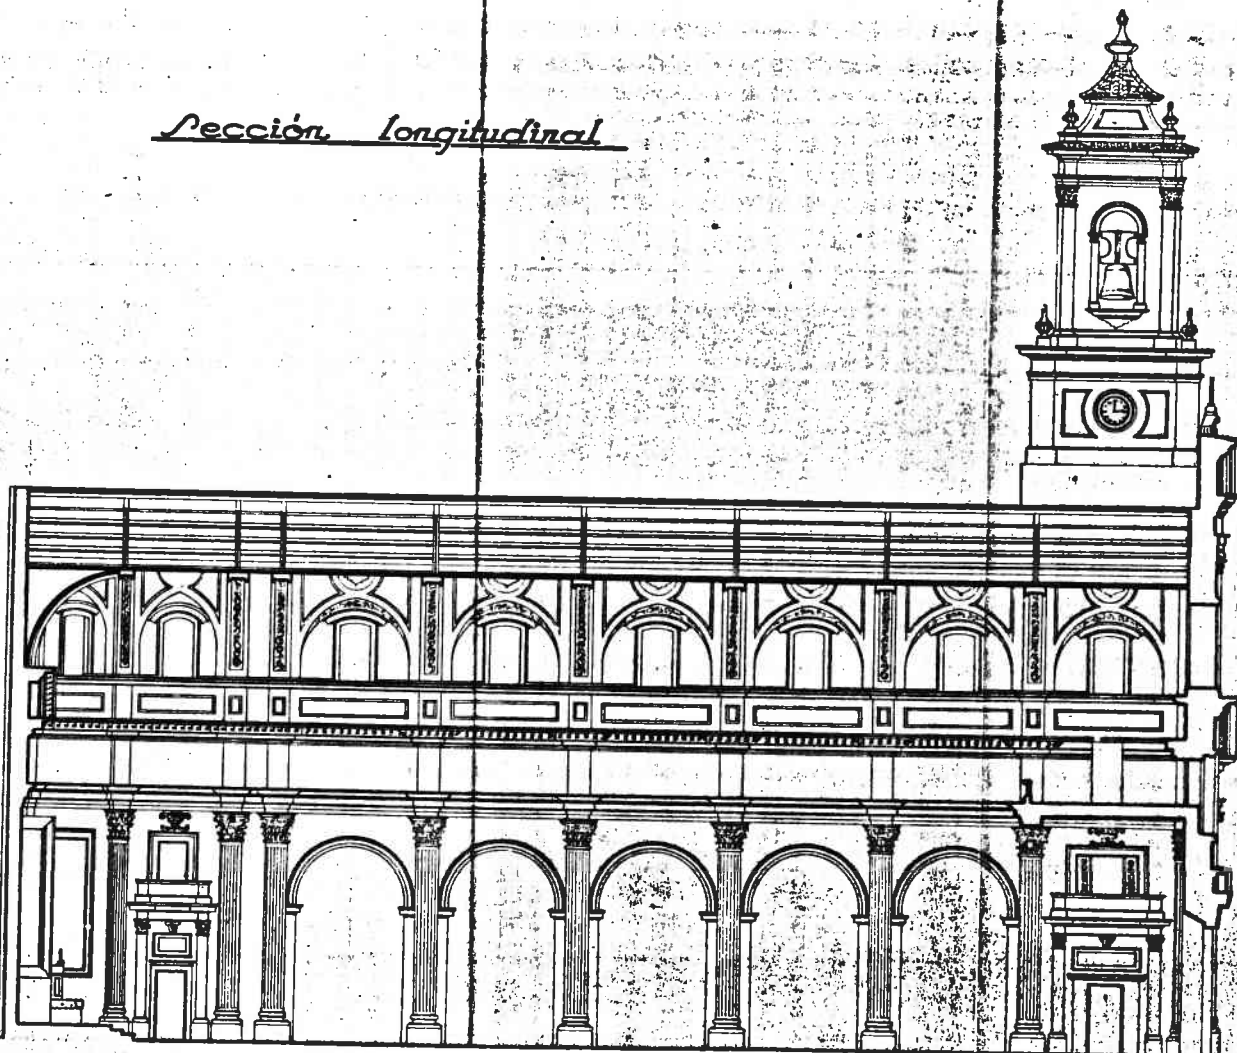


0913 40 102/2

Proyecto de rehabilitación de la parroquia de Carlet.

Original. Diciembre 1944.


Sección y planta E: 1/100.

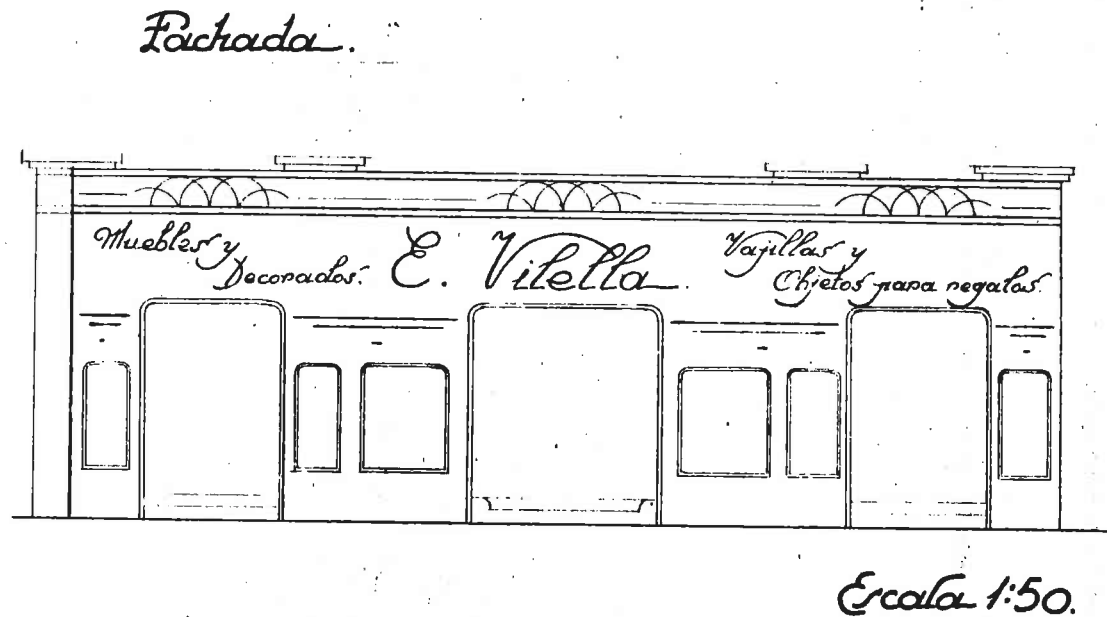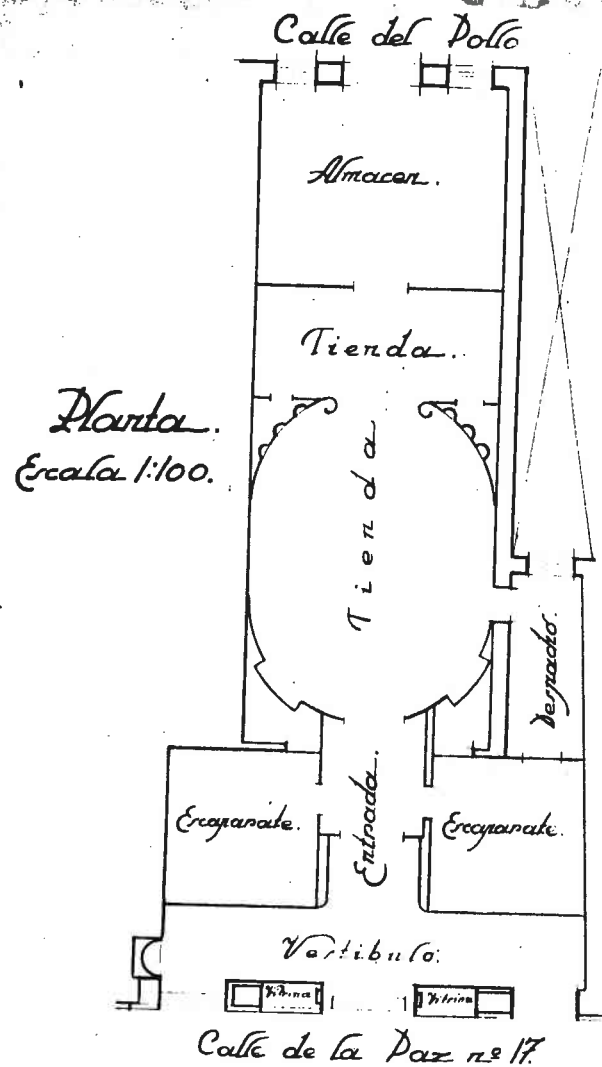


Fachada.



Sección por A-A.

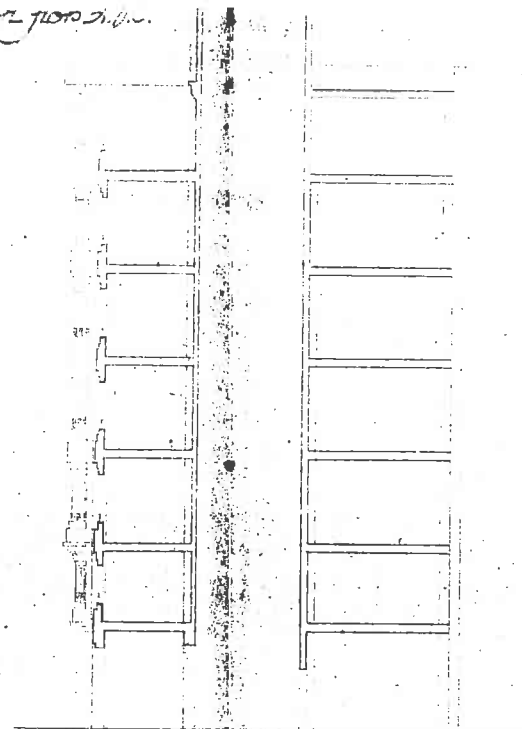


En el oriente
Escala 1/2000.

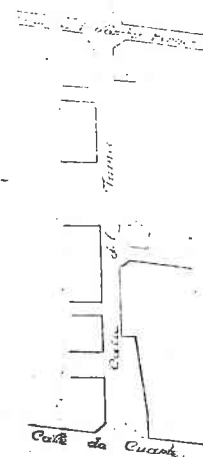

Planta baja.




Planta de pisos.

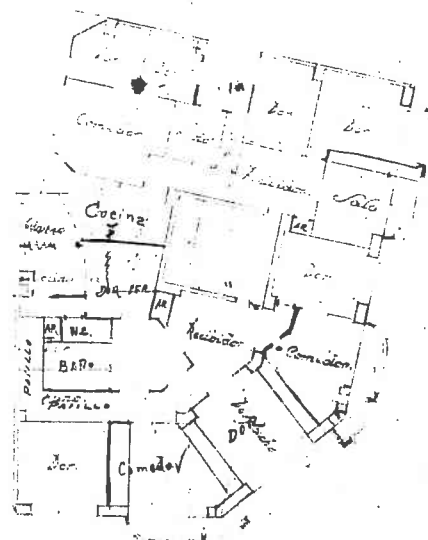






Planta de áticos.



Planta de terraza.

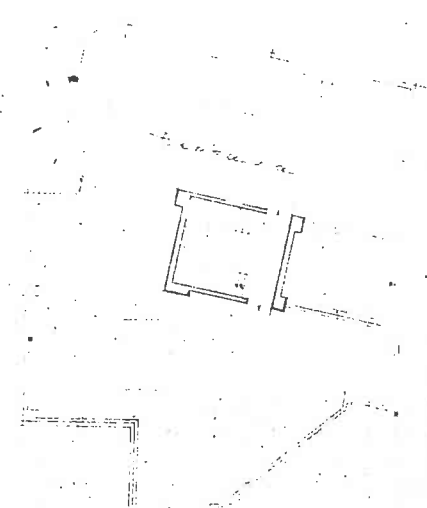

0923 40 104/1
Proyecto de casa-vivienda para Daniel Morguez en c/Turia 48.
Octubre 1940.
Copia en mal estado.
Plantas, alzado, sección y emplazamiento E: 1/100 y 1/2000.

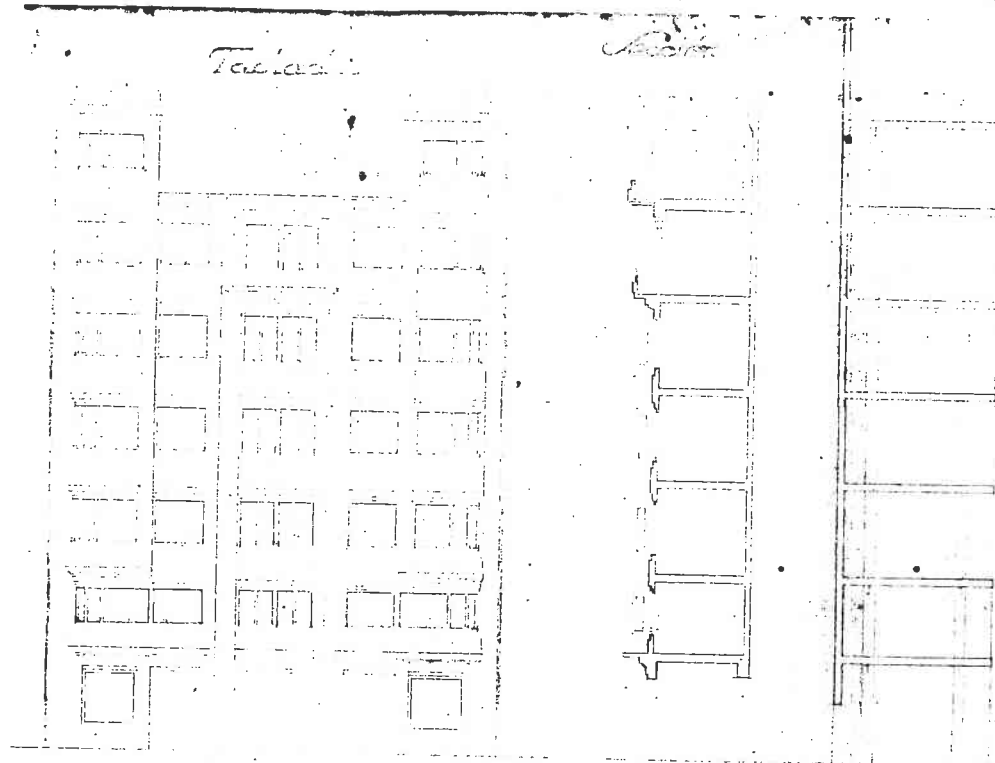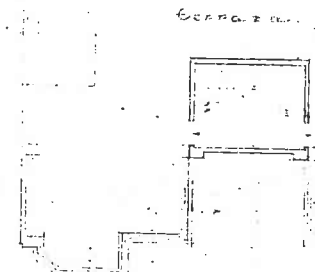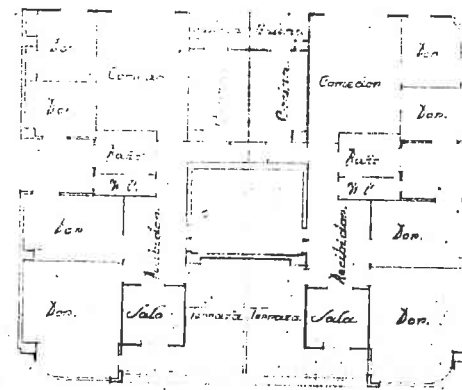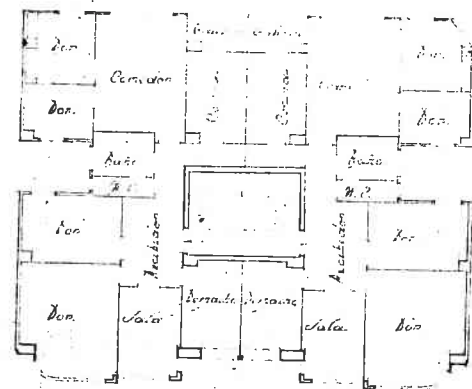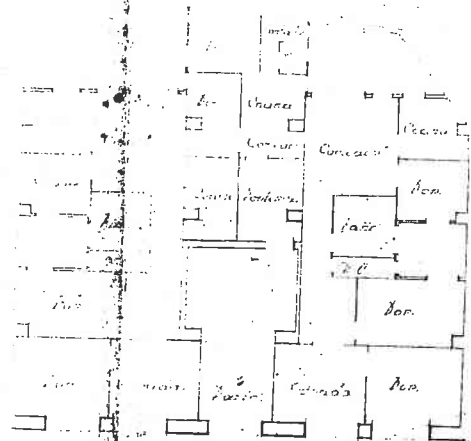

PROYECTO DE CASA-VIVIENDA
 en la calle del Turia 50.
 Empleo: 1/2000.
 D. Miguel A. S.

Escala 1/100.

Valencia, Noviembre 1940.
 El Arquitecto:




ASISTENTE D.º
 1.º NOV. 1940

MARIANO PERET
 ARQUITECTO
 VALENCIA
 C/ILLO ANTONIO, 23
 TEL. 400 41867

0924 40 105/1
 Proyecto de casa-vivienda para M. Monllor en c/Turia 50.
 Noviembre 1940.
 Copia en mal estado.
 Plantas, fachada, sección y emplazamiento E: 1/100 y 1/2000.


Pachada.

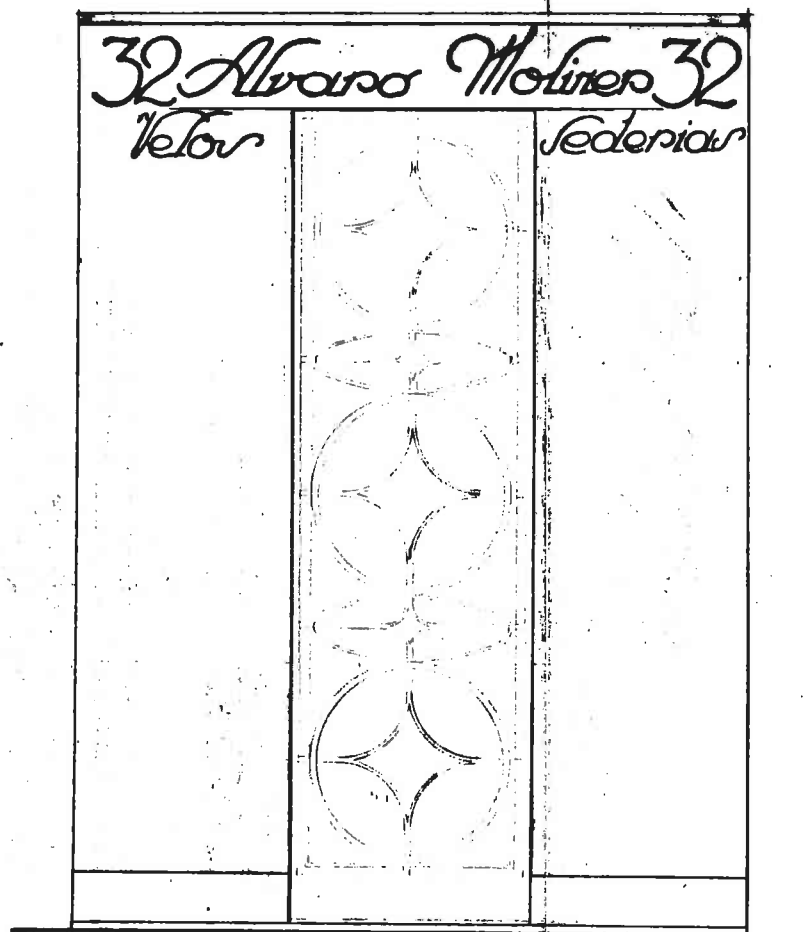

Escala 1:10.

Planta.

Escala 1:50

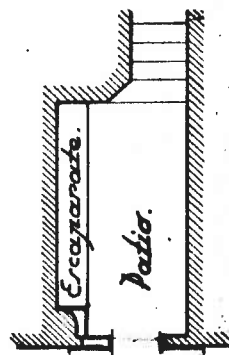


Calle San. Vicente nº 32.

Proyecto de escaparate y
puerta en la calle de San.
Vicente nº 32.

Valencia Noviembre de 1910.

— El Arquitecto. —

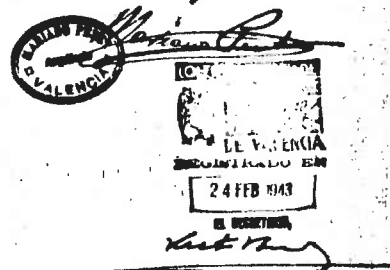

0926 40 106/1

Proyecto de Escaparate para Alvaro Molinero en c/San Vicente.
Original vegetal.

Alzado y planta E: 1/10 y 1/50.



El Mundo

VELAMENES
TOLDOS Y ENGRASADOS
S. Valero López
Arca. Puerto, 72
Teléfono 3222


DOS MAGNIFICAS INICIATIVAS DE LA VALENCIA MARITIMA VALENCIA TENDRA Se creará en el puerto de Valencia un centro de higiene PARA AYUDAR A LOS OBREROS MARITIMOS

Gracias a ella, la pesca puede ser abundante y barata

EL COSTE DE LAS OBRAS ES DE 3.400.000 PESETAS


Para la alimentación de las clases populares en el puerto de Valencia se ha creado una oficina de pesca. Dicho organismo, que se creará en el puerto de Valencia, se ocupará de la explotación de las pesquerías de la zona, y de la venta de los productos de la pesca a los consumidores. Este organismo se creará en el puerto de Valencia, y se ocupará de la explotación de las pesquerías de la zona, y de la venta de los productos de la pesca a los consumidores.

El coste de la Lonja de Pesca en Valencia es de 3.400.000 pesetas. Este organismo se creará en el puerto de Valencia, y se ocupará de la explotación de las pesquerías de la zona, y de la venta de los productos de la pesca a los consumidores.

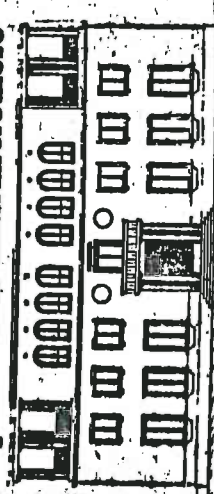

Planta principal del Centro de Higiene

Consta el edificio proyectado de planta baja y primer piso, que ocupan toda la superficie, y un segundo piso de menores dimensiones, que deja lugar para el jardín y el estacionamiento.

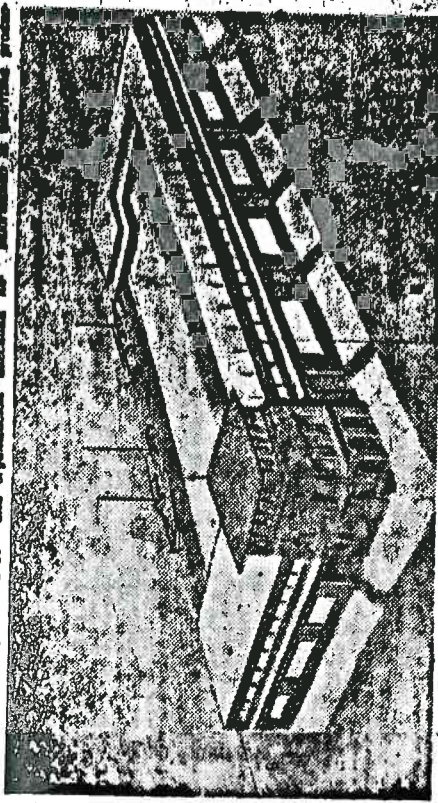

Proyecto de la Lonja de Pesca

Este edificio moderno, de planta baja y primer piso, que ocupan toda la superficie, y un segundo piso de menores dimensiones, que deja lugar para el jardín y el estacionamiento.

El edificio que se proyecta en el puerto de Valencia, consta de planta baja y primer piso, que ocupan toda la superficie, y un segundo piso de menores dimensiones, que deja lugar para el jardín y el estacionamiento.


ES BOTADO EN SESTAO el vapor crucero "Tajo"

EL "SEGRE" A PUNTO DE HACERSE A LA MAR


El vapor crucero "Tajo" ha sido botado en Sestao, y el vapor "Segre" está a punto de hacerse a la mar.

El vapor crucero "Tajo" ha sido botado en Sestao, y el vapor "Segre" está a punto de hacerse a la mar.


Fachada posterior.

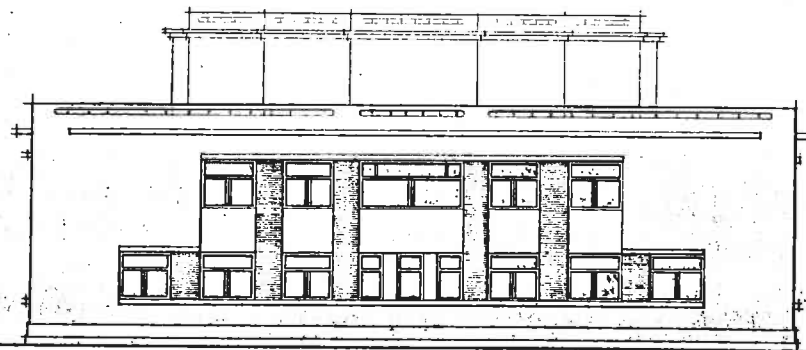


Fachada principal.

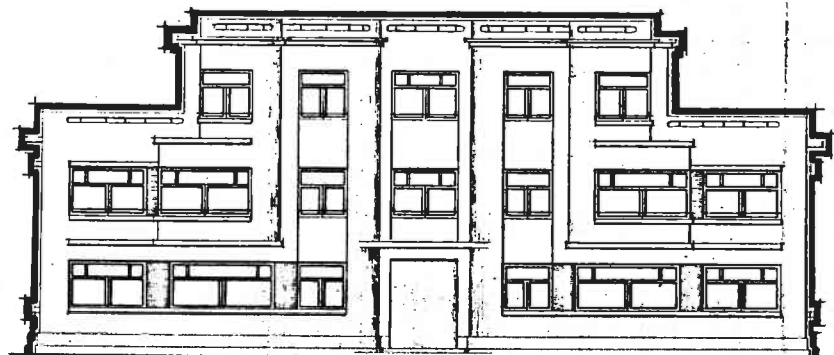

PLANO DE EMPLAZAMIENTO.

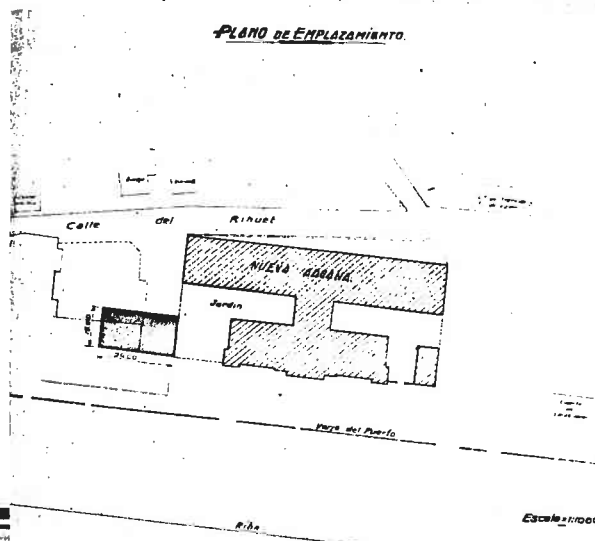


Fachada lateral.

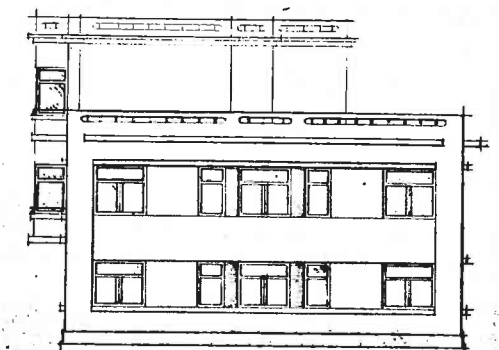


Planta del piso 2º

Vivienda Conserje.

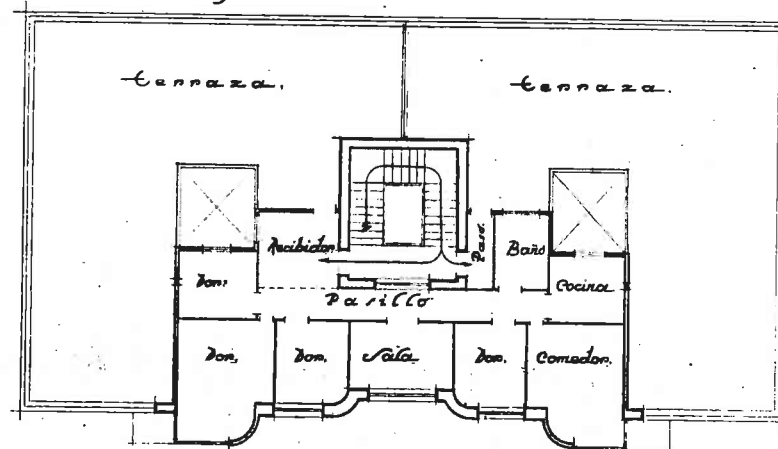


Sección con A.D.

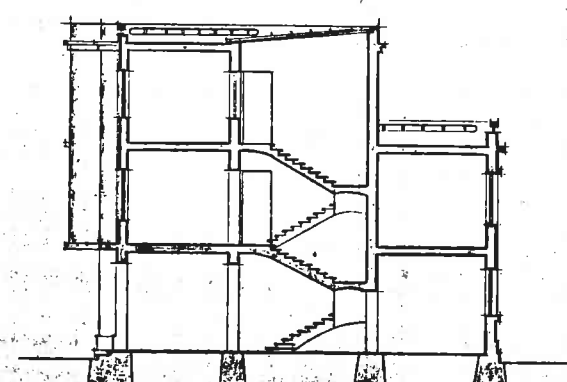


0930 40 107/2


Proyecto de Centro de Higiene en el Puerto de Valencia.
Original vegetal.

Planta, fachadas, sección y emplazamiento E: 1/100

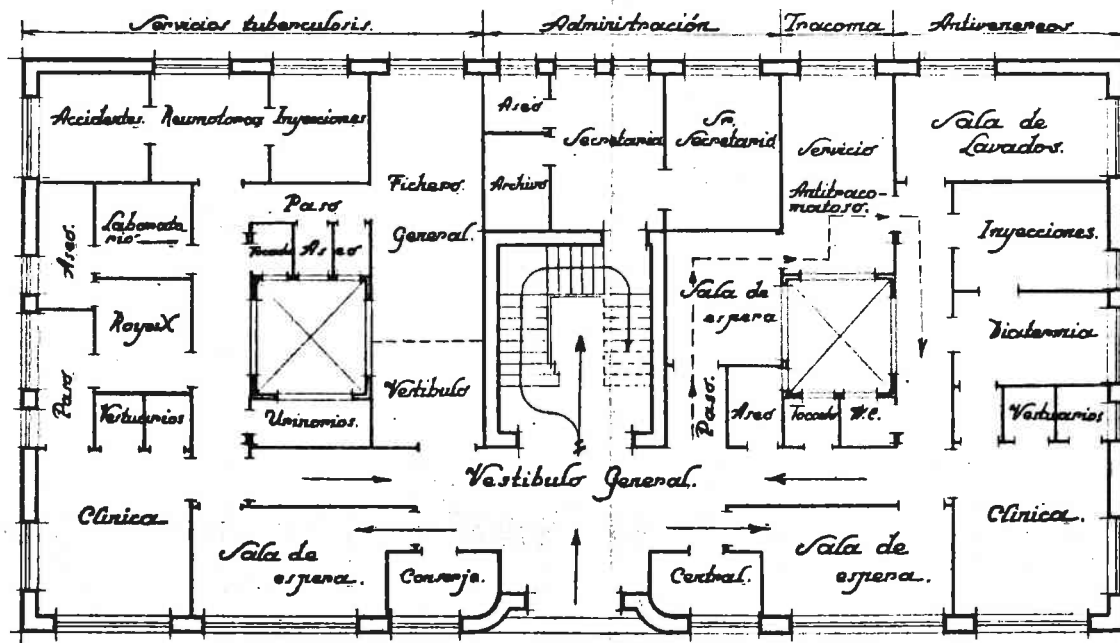


Planta del jiso 1º


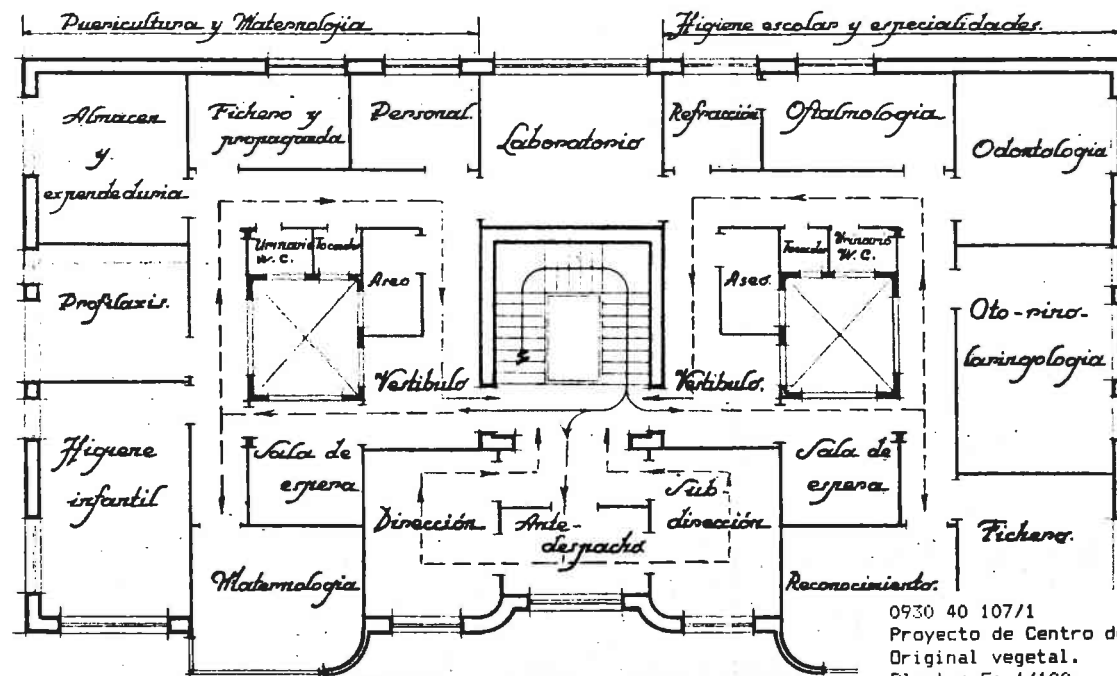


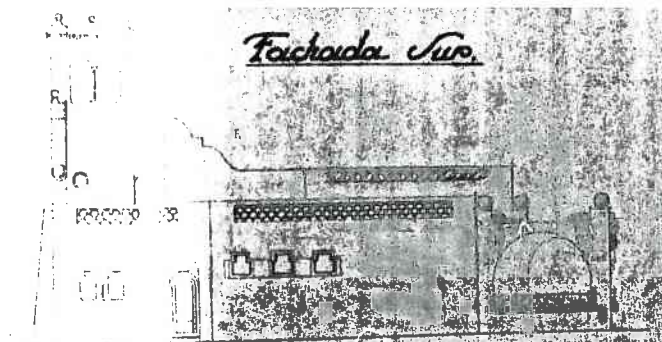

Fachada Sur.

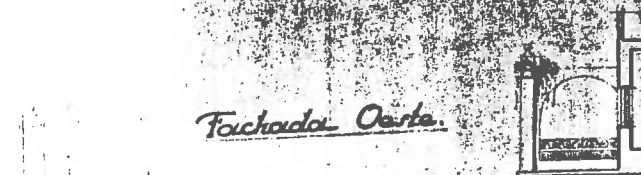


Fachada Oeste.

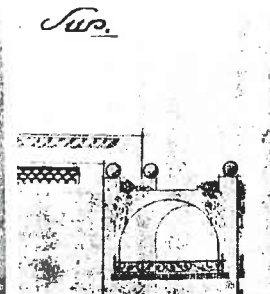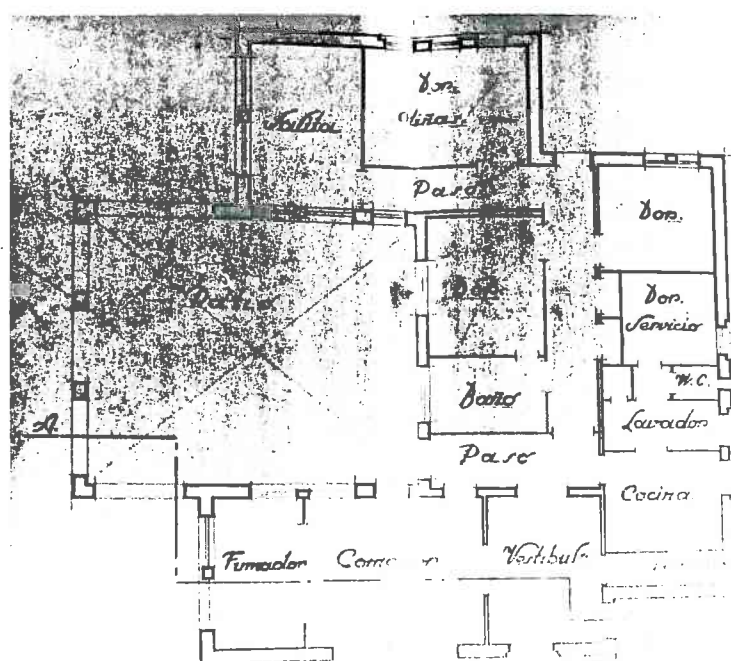

Sur.

Proyecto de un Chalet en Campo Olivar.
(Godella) propiedad de
D. Francisco Toldrà.

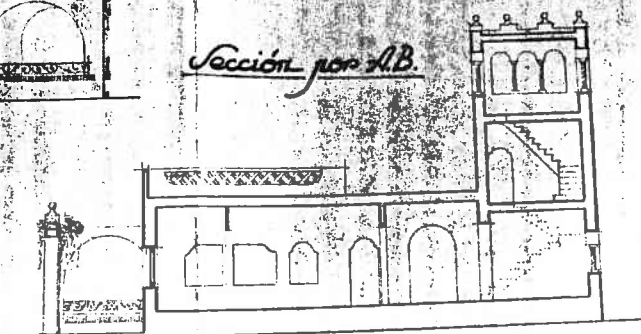


Sección por A.B.


Escala 1:100.

Este.

Valencia Marzo de 1941

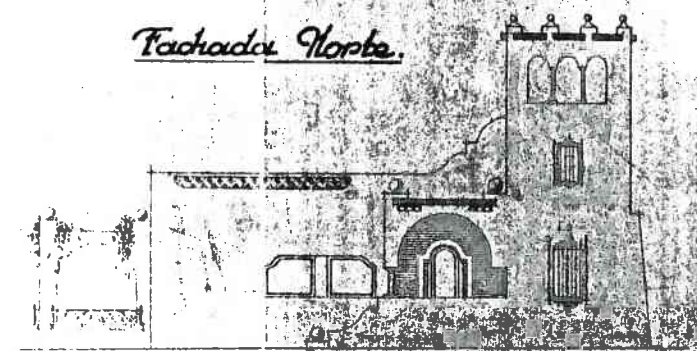


Fachada Norte.

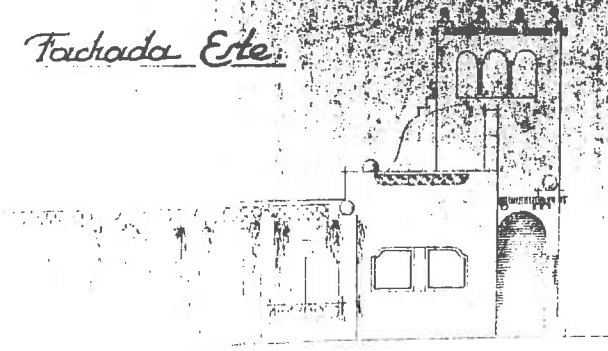


Fachada Este.


Planta de piso 1º

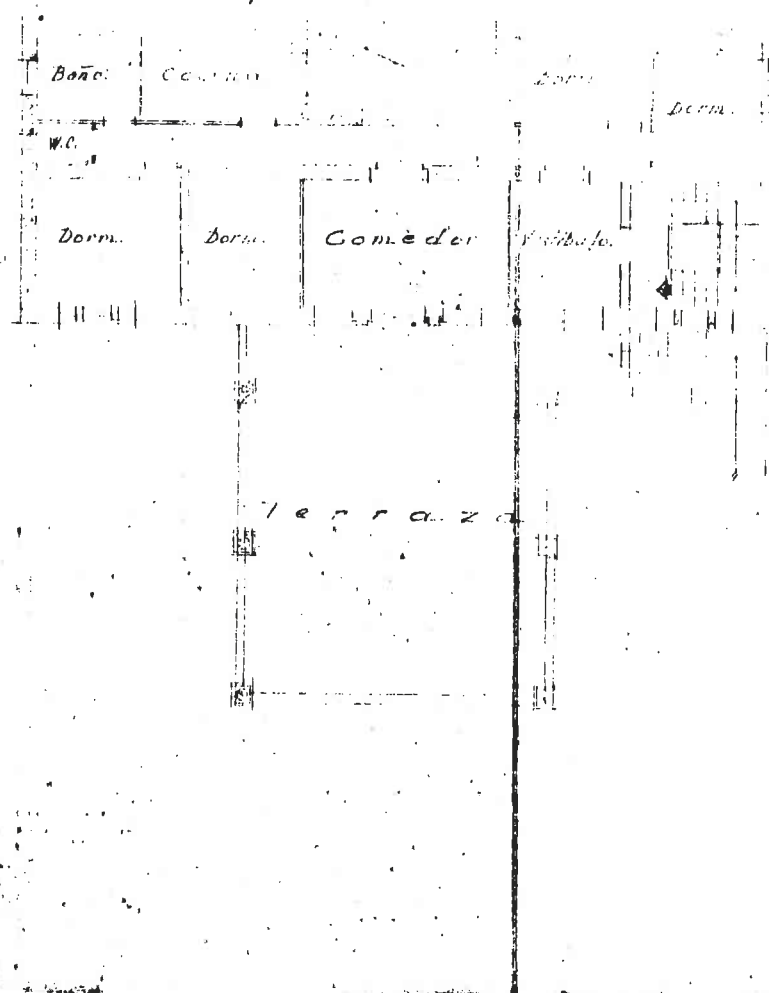


Planta de piso 2º

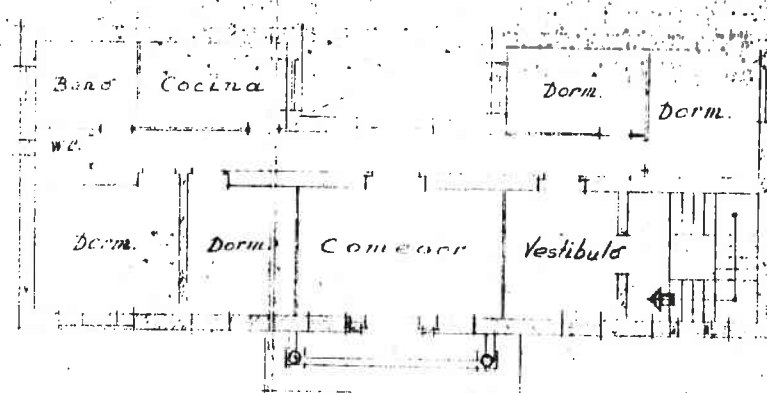

Planta de Terraza

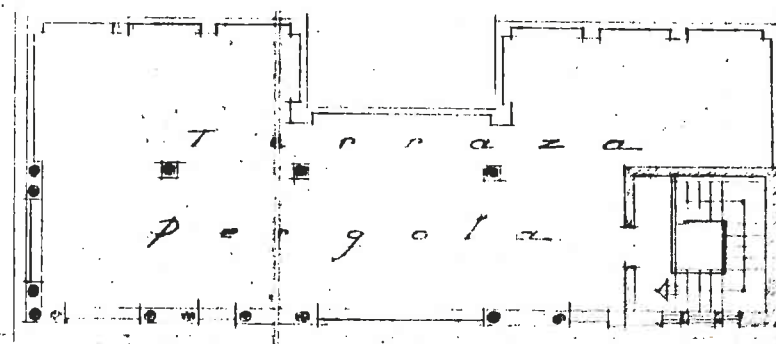

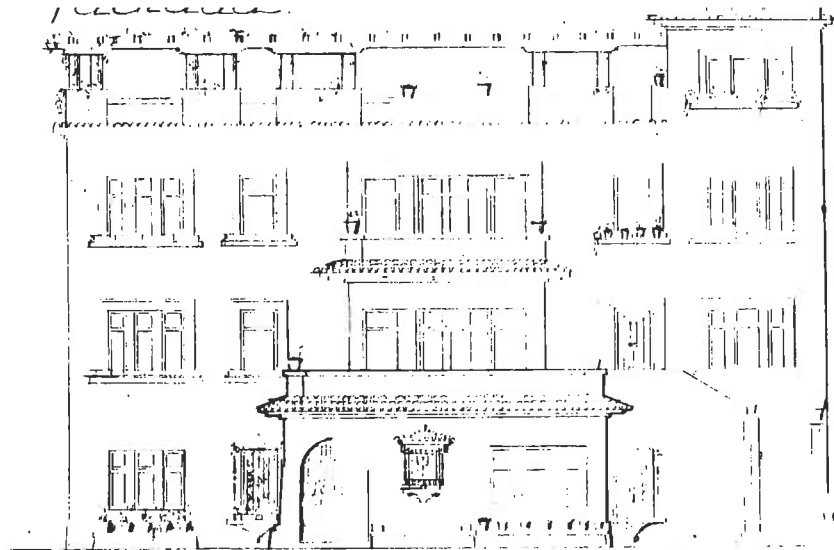


Sección del Cierre



Sección Piscina




Plano de Planta

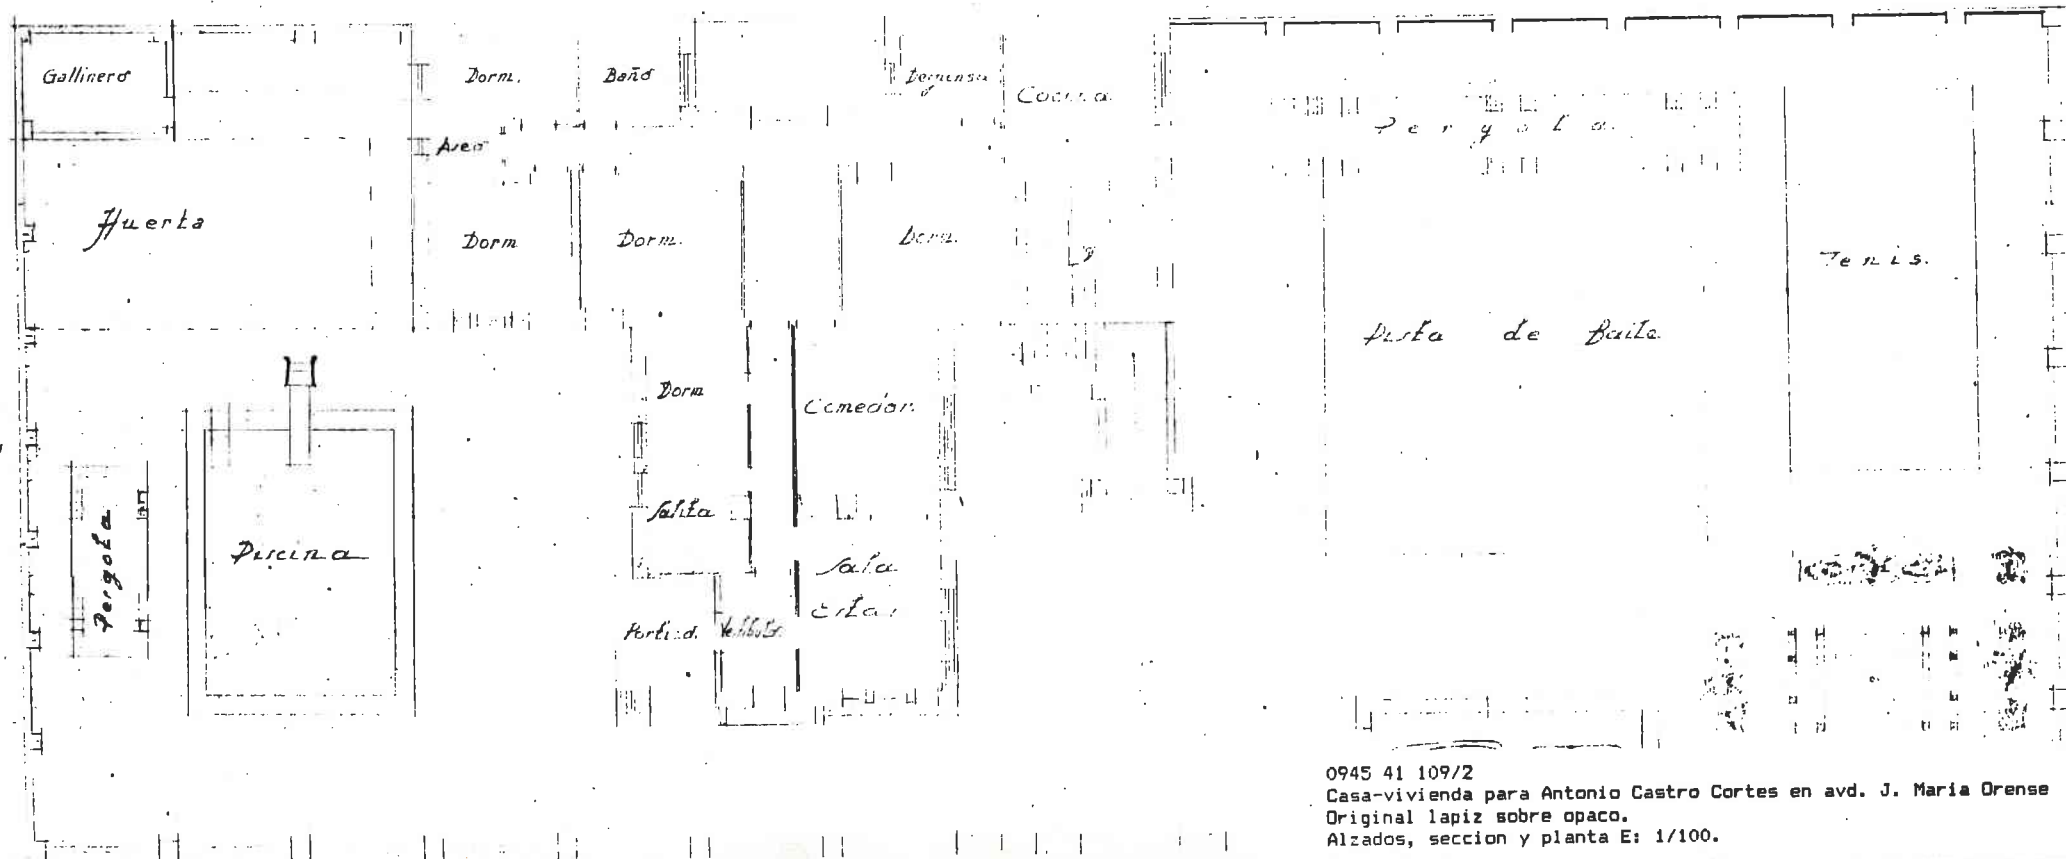


0945 41 109/2
 Casa-vivienda para Antonio Castro Cortes en avd. J. Maria Orense
 Original lapiz sobre opaco.
 Alzados, seccion y planta E: 1/100.


Entramado terraza.

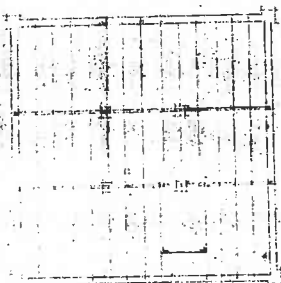

Planta del piso.

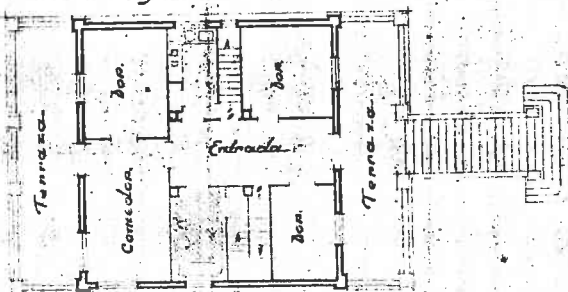


Fachada.

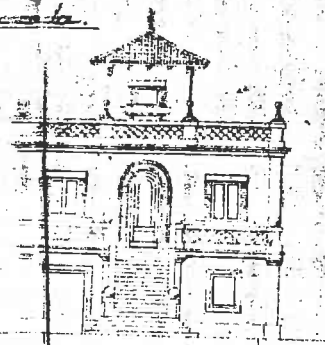


Proyecto de Chalet en el Vedat (Tornabé)
propiedad de
Dr. Vicente Berenguer Giner.


Sección

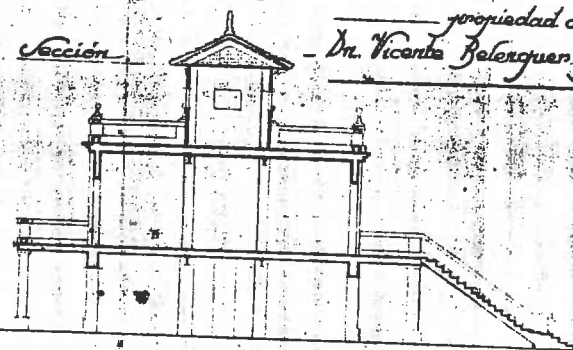


Planta baja.

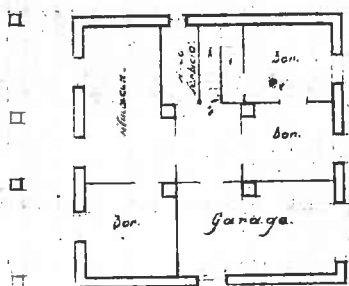


Planta de terraza y torre.

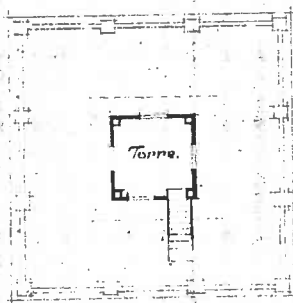

Fachada lateral.

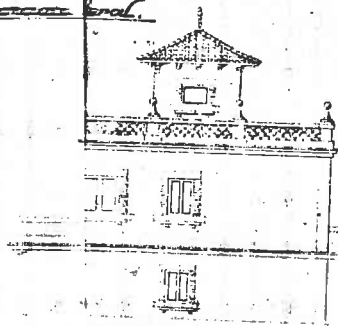

Emplazamiento.
Escala 1:2.000.

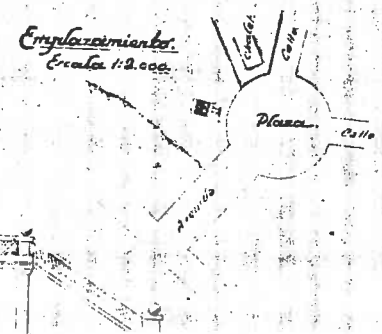


Escala 1:100.

Comenta Junio de 1941.
El Arquitecto
[Signature]

MANUEL PÉREZ
ARQUITECTO
VALÈNCIA
CALLE LINDO, 29
TEL. 770 51027

[Signature]

Proyecto de Marquesina
para el Teatro Apolo
C/ D. Juan de Austria
Propietario:

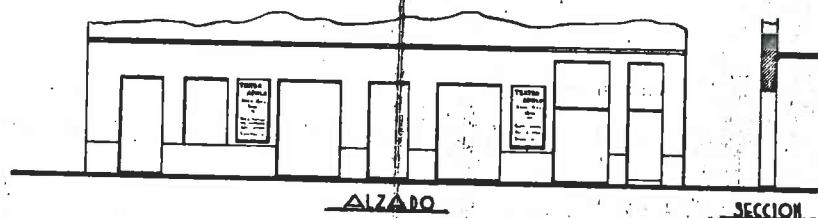

Escala 1/100

Valencia Julio 1941

EL ARQUITECTO

[Signature]


0050 41 111/1

Marquesina para el teatro Apolo en Valencia. Julio 1941.

Original.

Alzado y seccion E: 1/100.


Proyecto de fachada
calle de Jorge Juan
Dr. An.

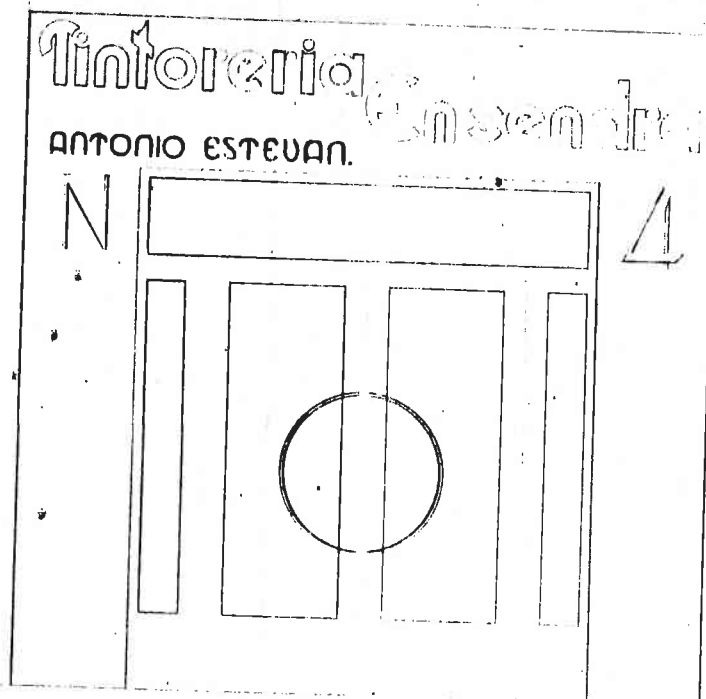


Escala 1

Vol. 3
El An
Martin


Fachada.

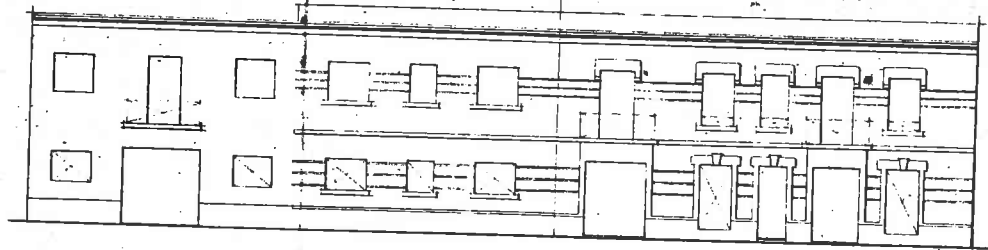


Sección por A.B.

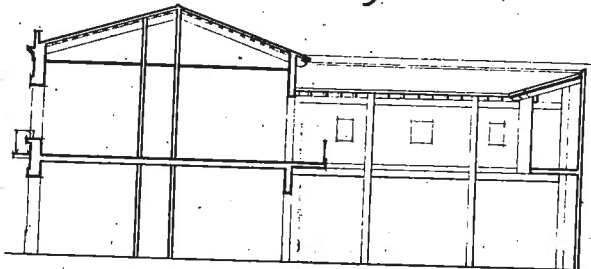

Sección por C.D.

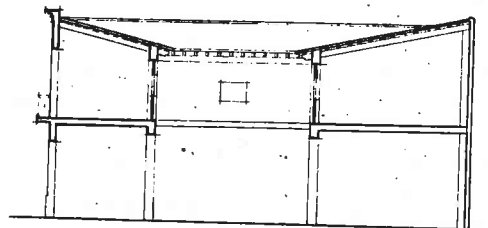

Emplazamiento.
Escala 1:2000.

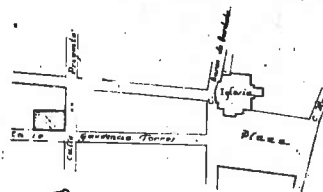


Escala 1:100.

Historia del Proyecto de 1941.


El Arquitecto.



Planta baja.

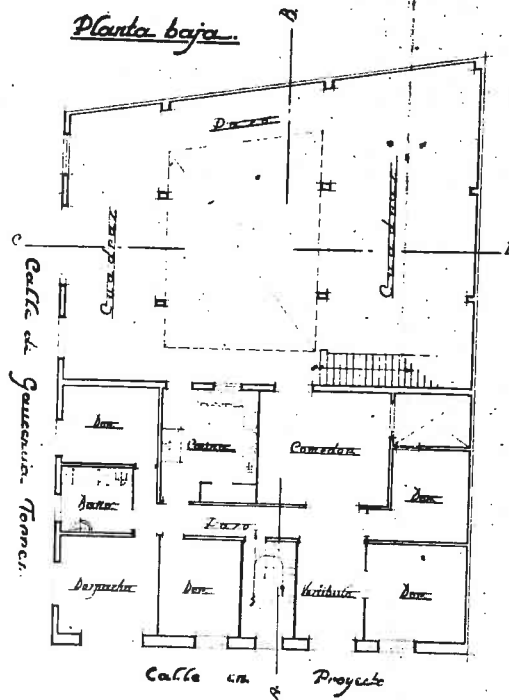


Planta de piso.

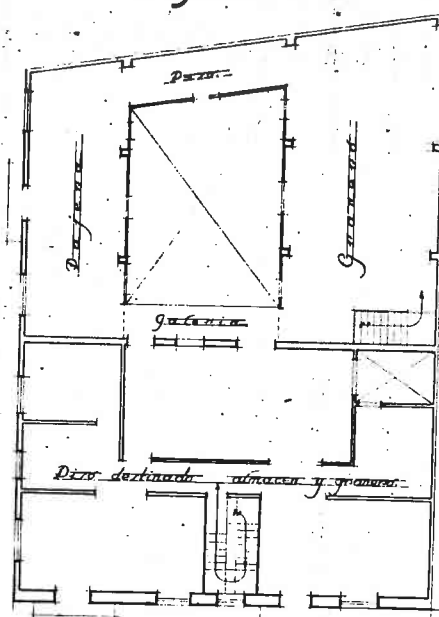


0966 41 113/1

Proyecto de casa de colono para J. Barbera. Septiembre 1941.
Copia en mal estado.
Plantas, fachada, secciones y emplazamiento E: 1/100.

Fachada Norte.


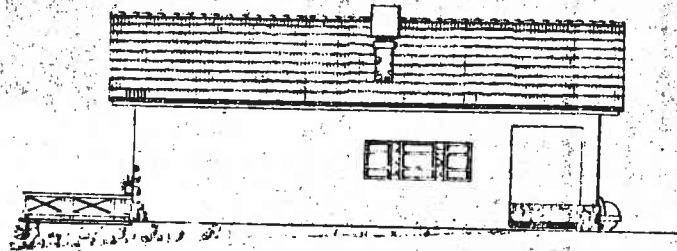


Sección

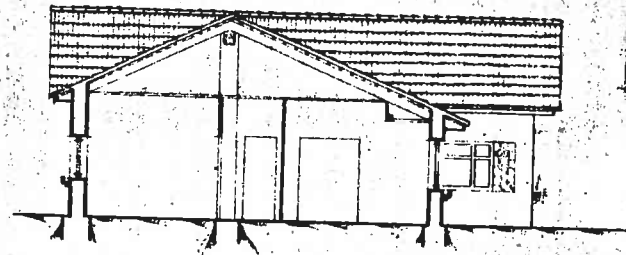

Proyecto de Chalet en Campo-Olivar
Godella para
Dr. Alfredo Tramoyeres Cases.


Fachada Sur.

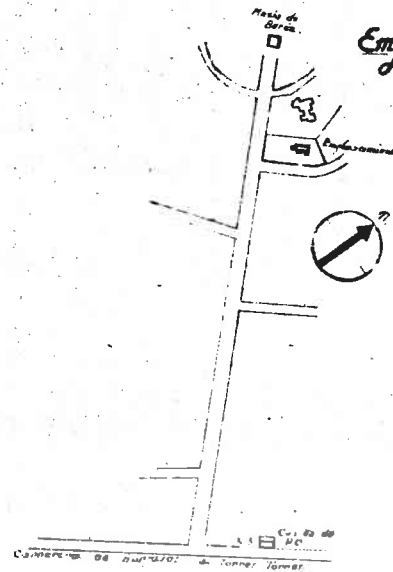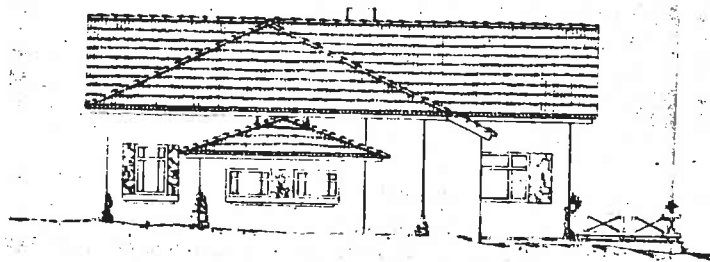


Emplazamiento
Escala 1/1000.

Escala 1/10
Valencia Febrero de 1942.
El Arquitecto.


Planta noble.

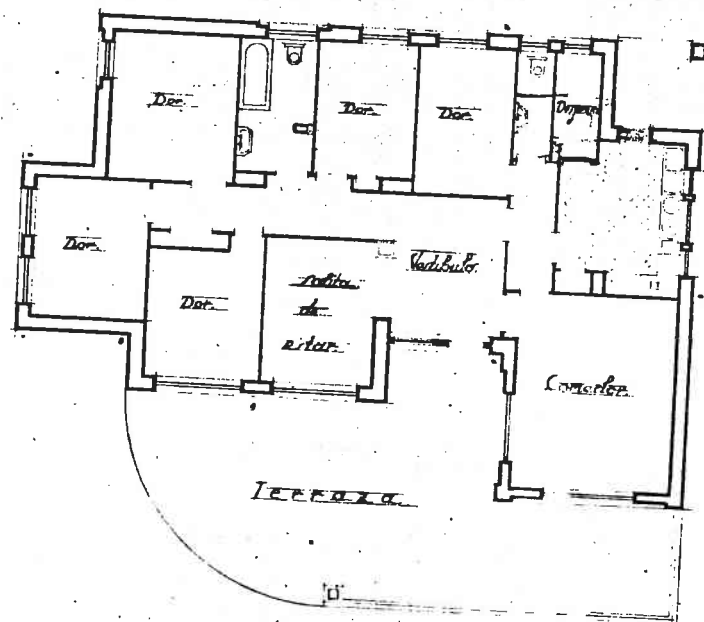


Fachada Este.

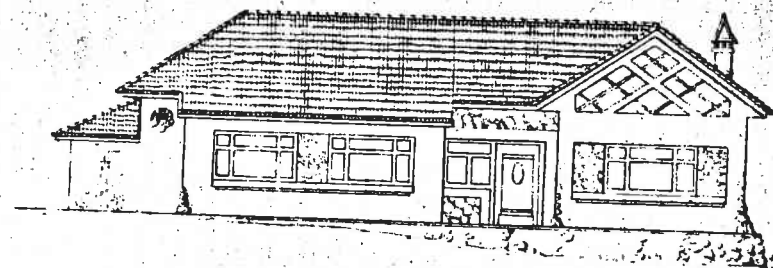

Fachada Oeste.

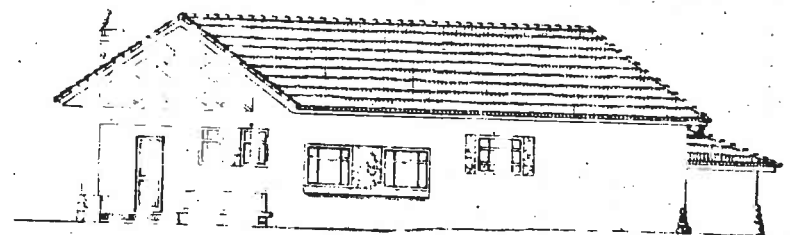


Sección

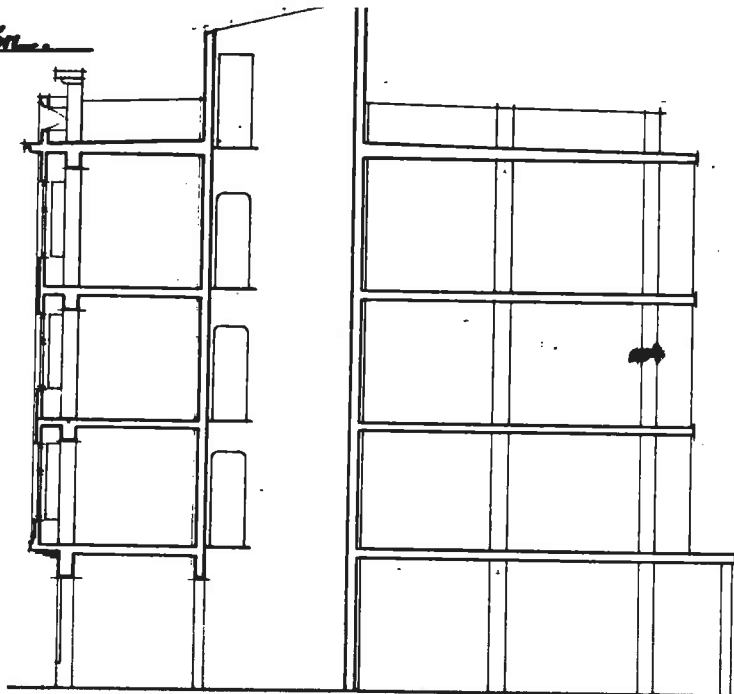


Proyecto de casa vivienda en
la calle de Serrano nº 7, (Grao)
Propietario: D. Blas Escrig Torres.

Escala 1:100


Planta
baja

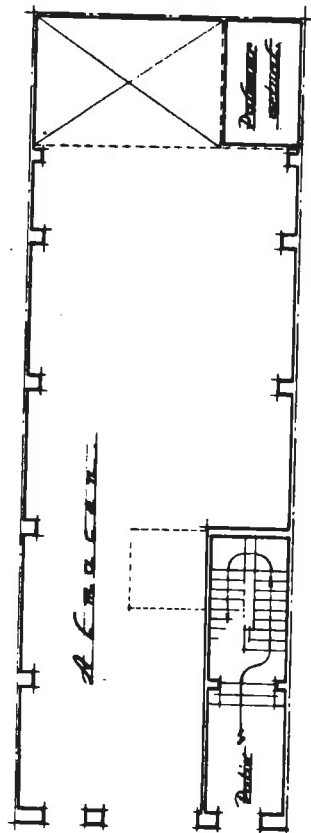


Planta
del piso 1º

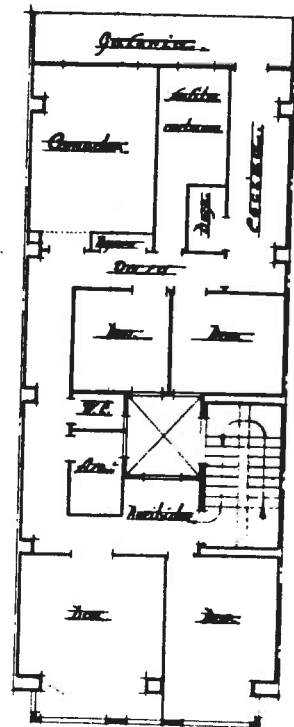


Planta
de pisos 2º y 3º

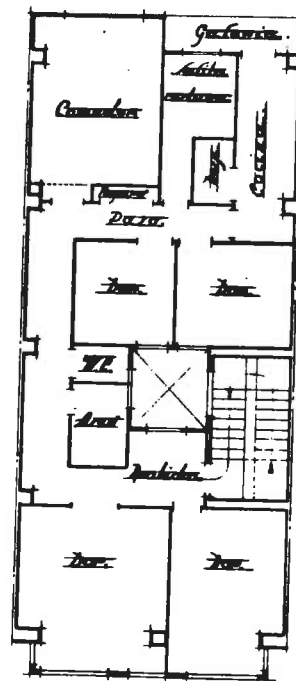

Planta
de terraza

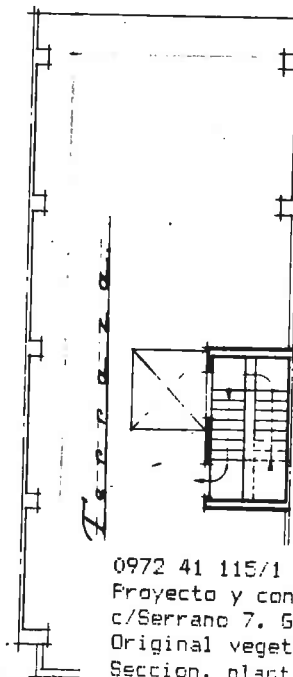

Fachada

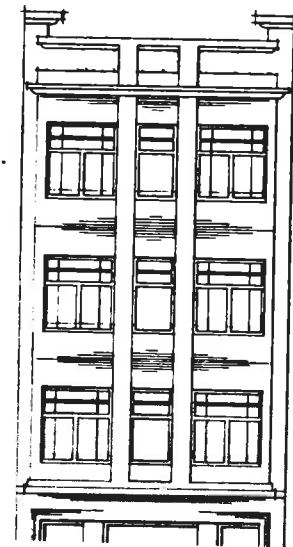

0972 41 115/1
 Proyecto y construcción de casa-vivienda para Blas Escrig en
 c/Serrano 7. Grao. Octubre 1941.
 Original vegetal.
 Sección, plantas y fachada E: 1/100.

Proyecto de casa-vivienda en la
plaza de la Virgen, esquina a Navellos
Propietario: Dr. Wenceslao Lujan

Sección por A.C.D.

Escala: 1/100

Volumen: Volumen de 1944



El Arquitecto:

ARCHIVO PINT
 A. P. P. P.
 VALENTIA

21 MAR 1944


21 MAR 1944

Fachada

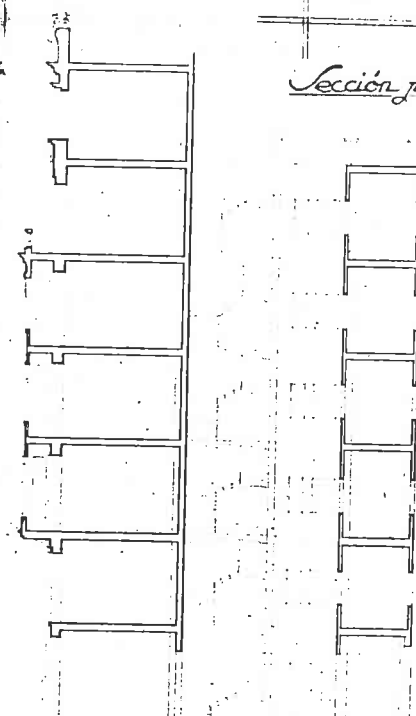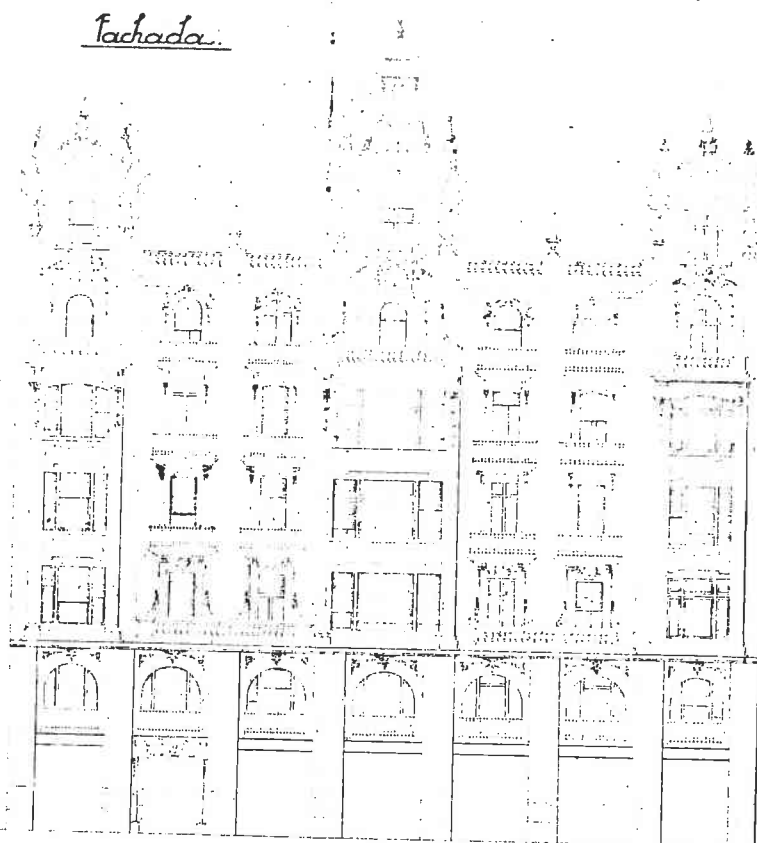

Emplazamiento

Escala: 1/1000

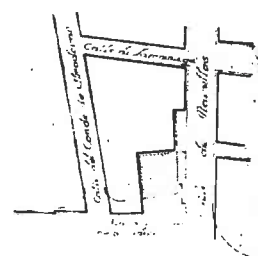

Terrazo
 no pinto


Terrazo
 no pinto

0976 41 116/1

Casa vivienda para Wenceslao Lujan en c/Navellos esquina plz. de la Virgen. Proyecto 1944.

Original.


Planta, fachada, sección y emplazamiento E: 1/100 y 1/1000.

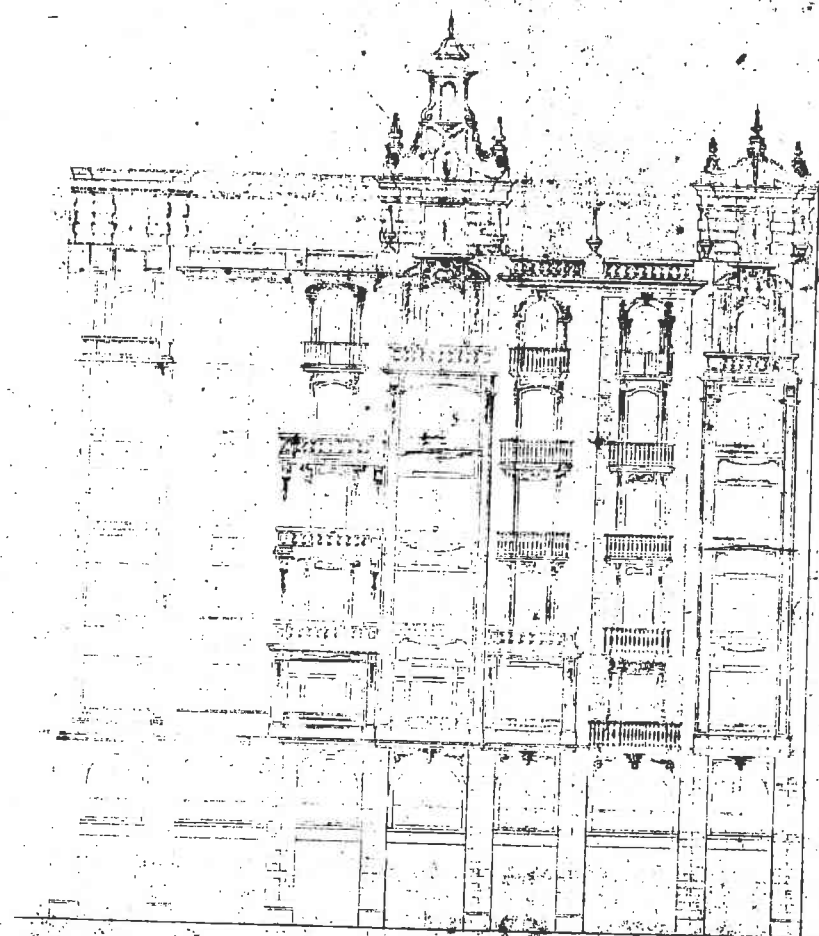

Planta de piso



Planta baja

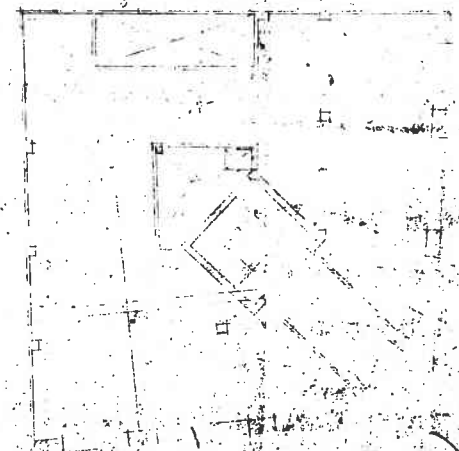


0976 41 116/3
 Casa vivienda para Wenceslao Lujan en c/Navellos esquina plz. de
 la Virgen. Proyecto 1944.
 Lapis sobre papel opaco.
 Plantas, fachada y seccion E: 1/100.


Planta baja

Planta de Duor


Fachada

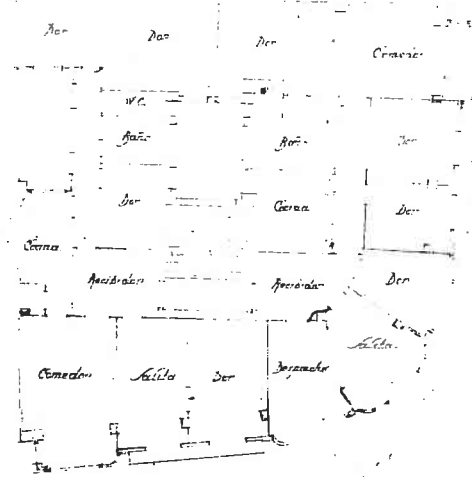


Escala 1:100

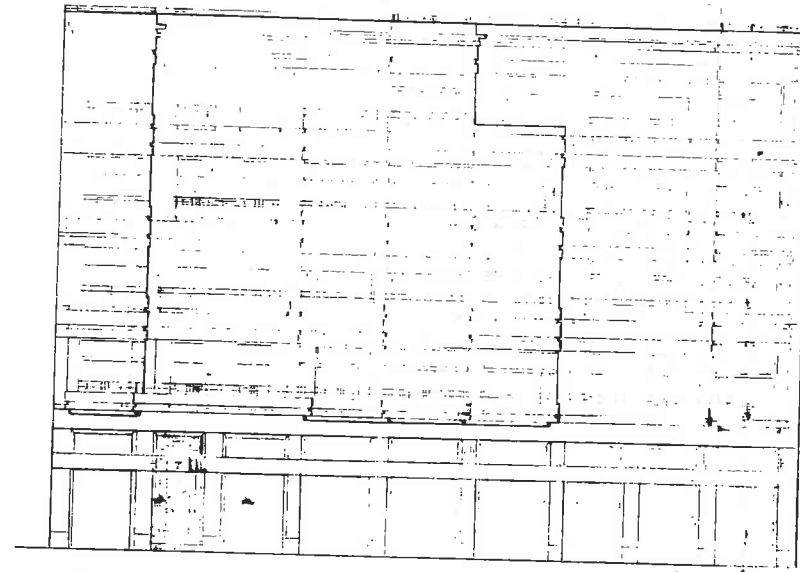

Planta del refugio

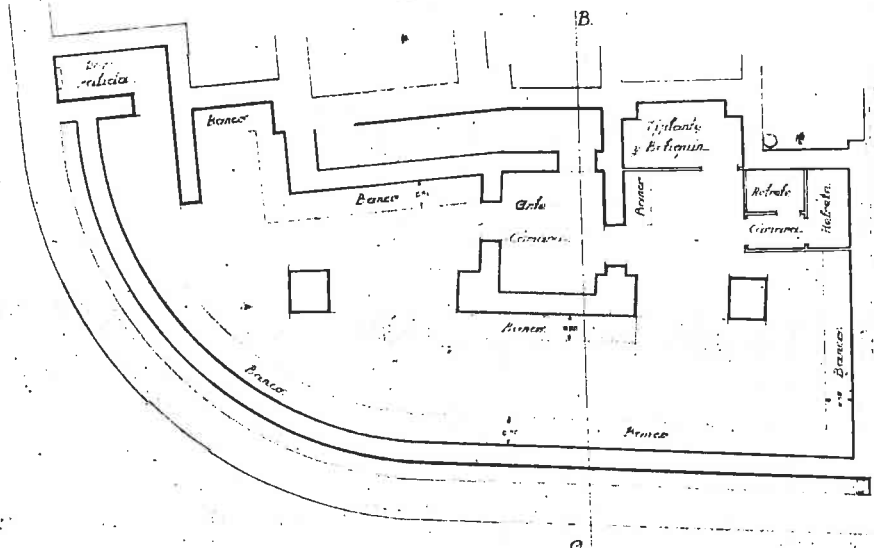


Sección por A-B

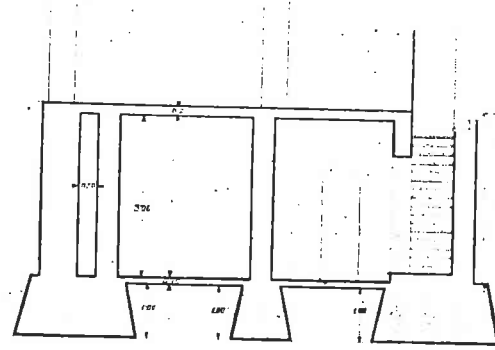




Escala 1:50

Entramador
Sección para superior

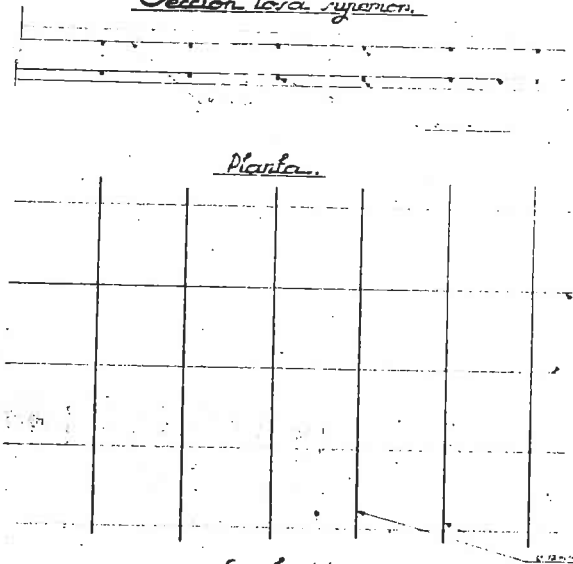


Escala 1:10

0976 41 116/4
Casa vivienda para Wenceslao Lujan en c/Navellos esquina plz. de la Virgen. Primer proyecto.
Copia y vegetal.
Plantas, fachada y detalles E: 1/100, 1/50 y 1/10.

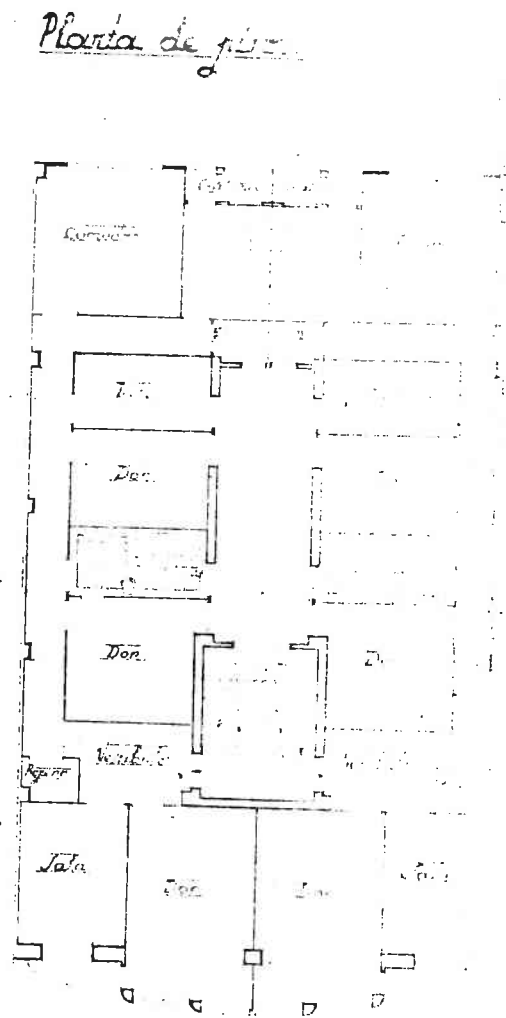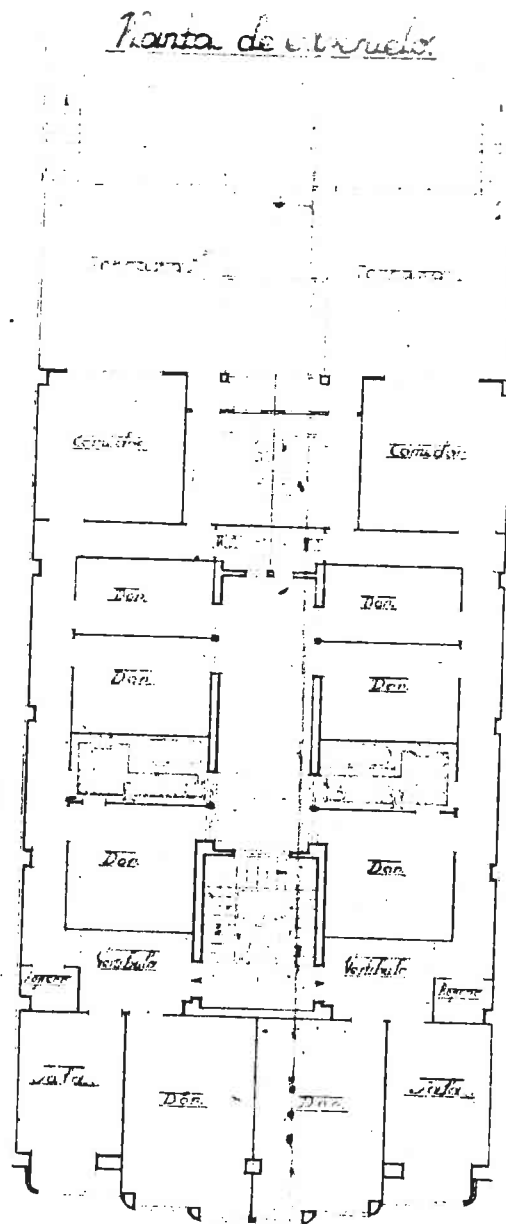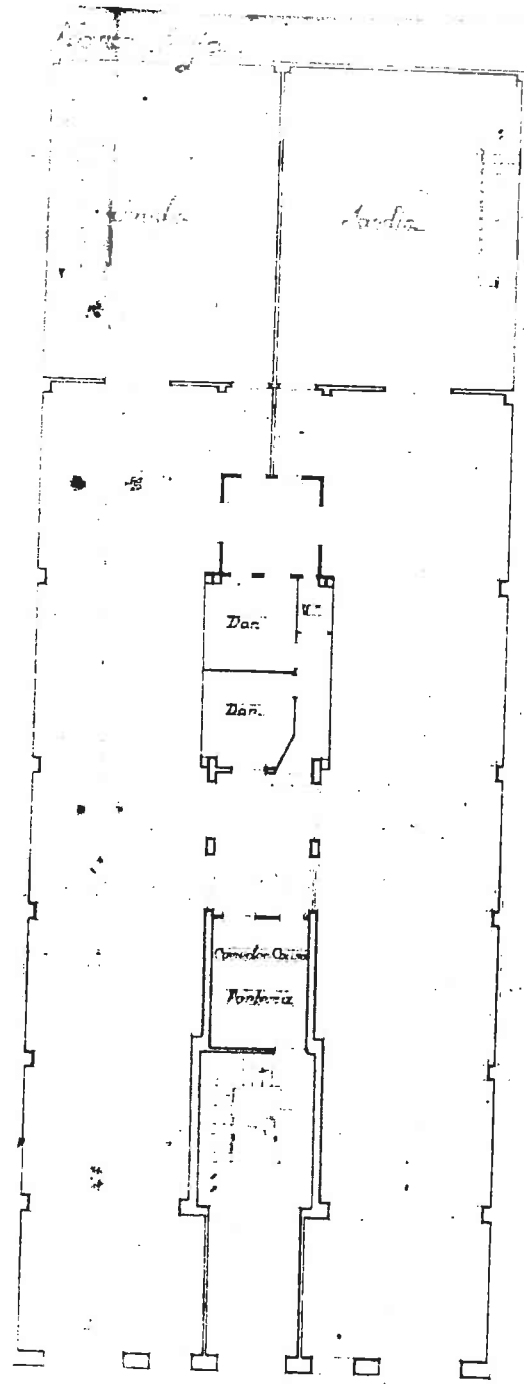


0984 41 117/1
 Construcción de casa-vivienda para M. Izquierdo en c/Turia 67.
 Diciembre 1941.
 Copia mal estado.
 Plantas E: 1/100.


Fachada

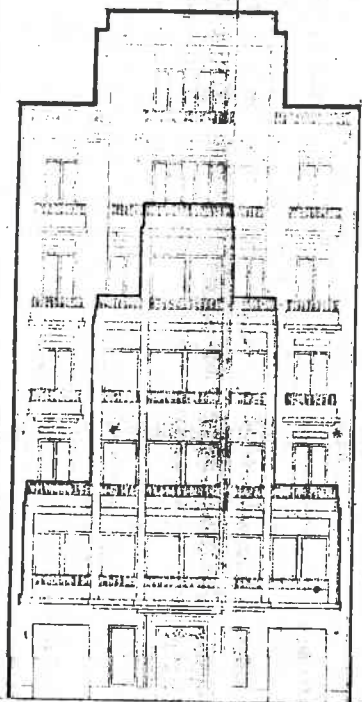


Plano de alcor

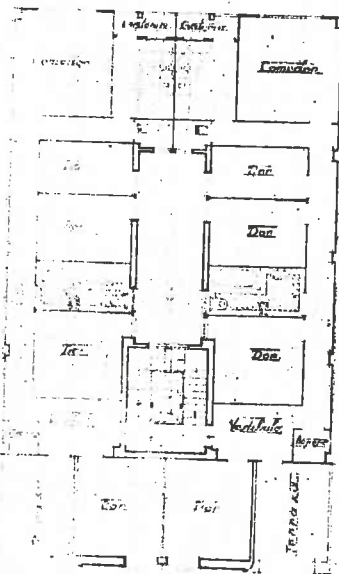

Planta de terraza

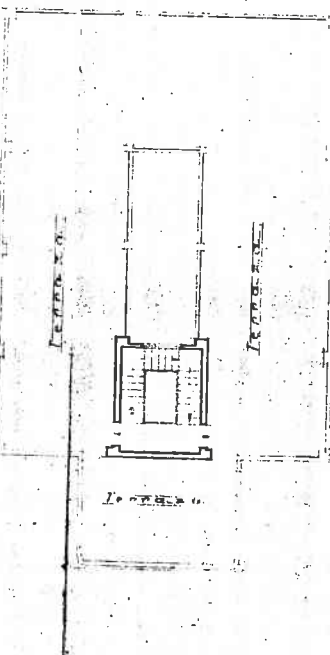

Sección

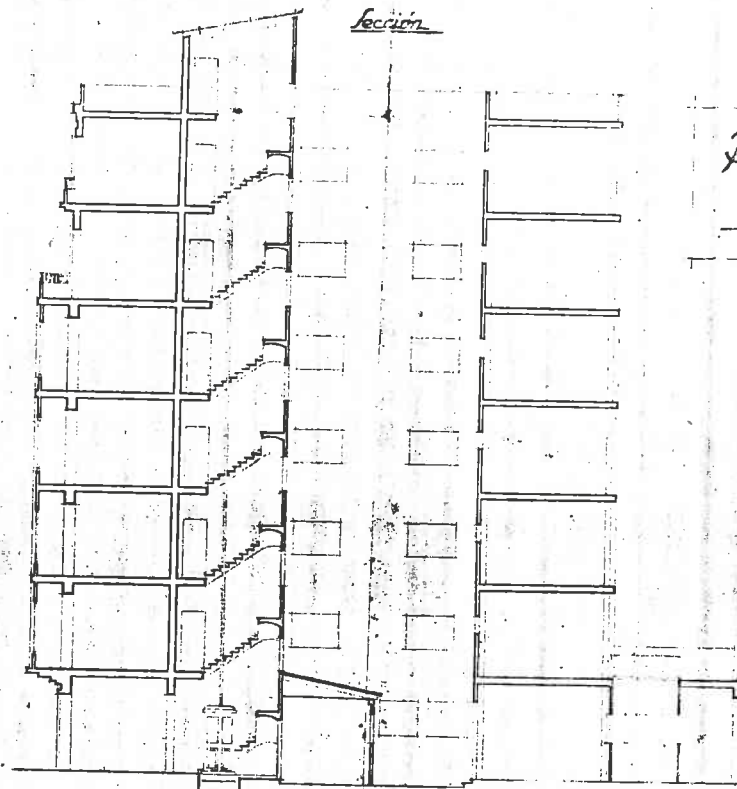


Proyecto
de M. Izquierdo



En
Valencia
El L

0984 41 117/2
Construcción de casa-vivienda para M. Izquierdo en c/Turia 67.
Diciembre 1941.
Copia mal estado.
Fachada, plantas y sección E: 1/100.

Plano de modificación de obra en la obra
de la calle del Turia nº 47.
Propietario: Dn. Arturo Martínez Bort.

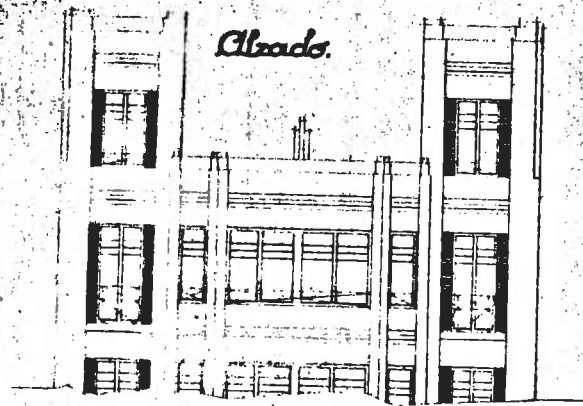

Planta.

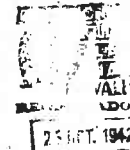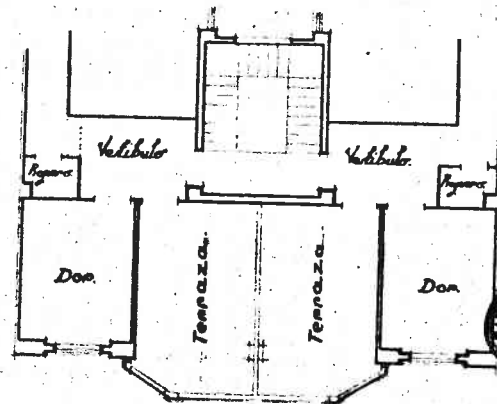

EL REGISTRO

Victor

Escala 1:100.
Valencia Septiembre de 1942.
El Arquitecto.



0929 41 118/1
Construcción de casa-vivienda para A. Martínez en c/Turia 47.
Septiembre 1942.
Original vegetal.
Alzado y planta E: 1/100.

Fachada Norte.

Plano de emplazamiento. Escala 1/200.

Calle de Salamanca.

Alzado verja.

Fachada Oeste.

Jardín

Sección por A.B.

Chalet

Solar.


Proyecto en Calle

Fachada Sur.

Plaza Puerta del Sol.

Planta noble.

Fachada Este.

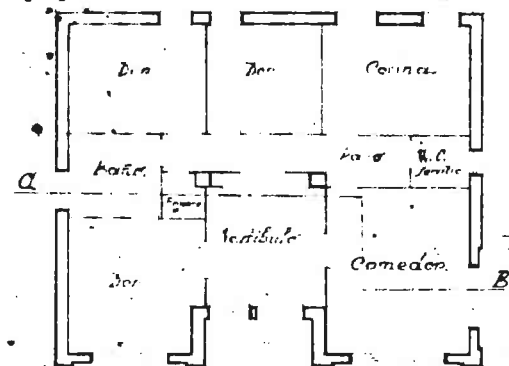

Terraza.


0999 42 119/1

Proyecto de chalet para Julian Company en plz. Encarnacion 3. Paterna. Marzo 1942.


Copia de mala calidad.

Planta, fachadas, seccion y emplazamiento E: 1/100 y 1/200.

Planta

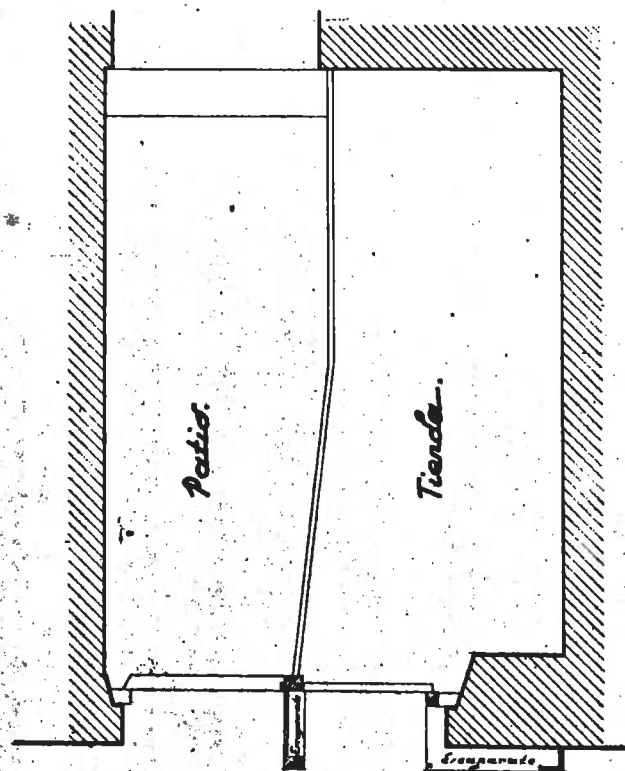

Fachada.

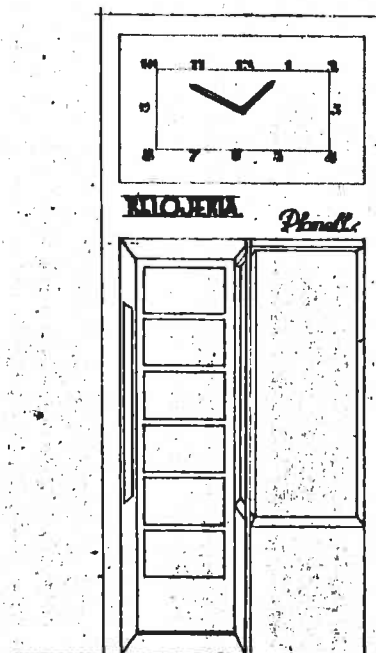

Proy
relojería
doe. E






1006 42 120/1

Fachada de tienda de relojería en c/Jativa 2. Mayo 1942.

Original vegetal.

Planta y fachada E: 1/20.

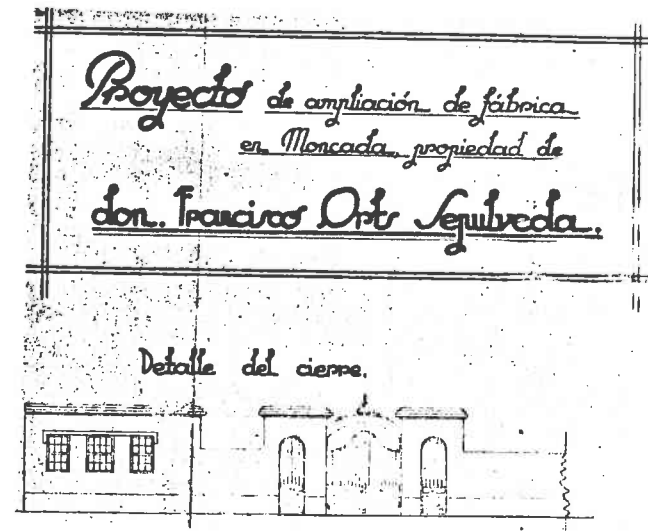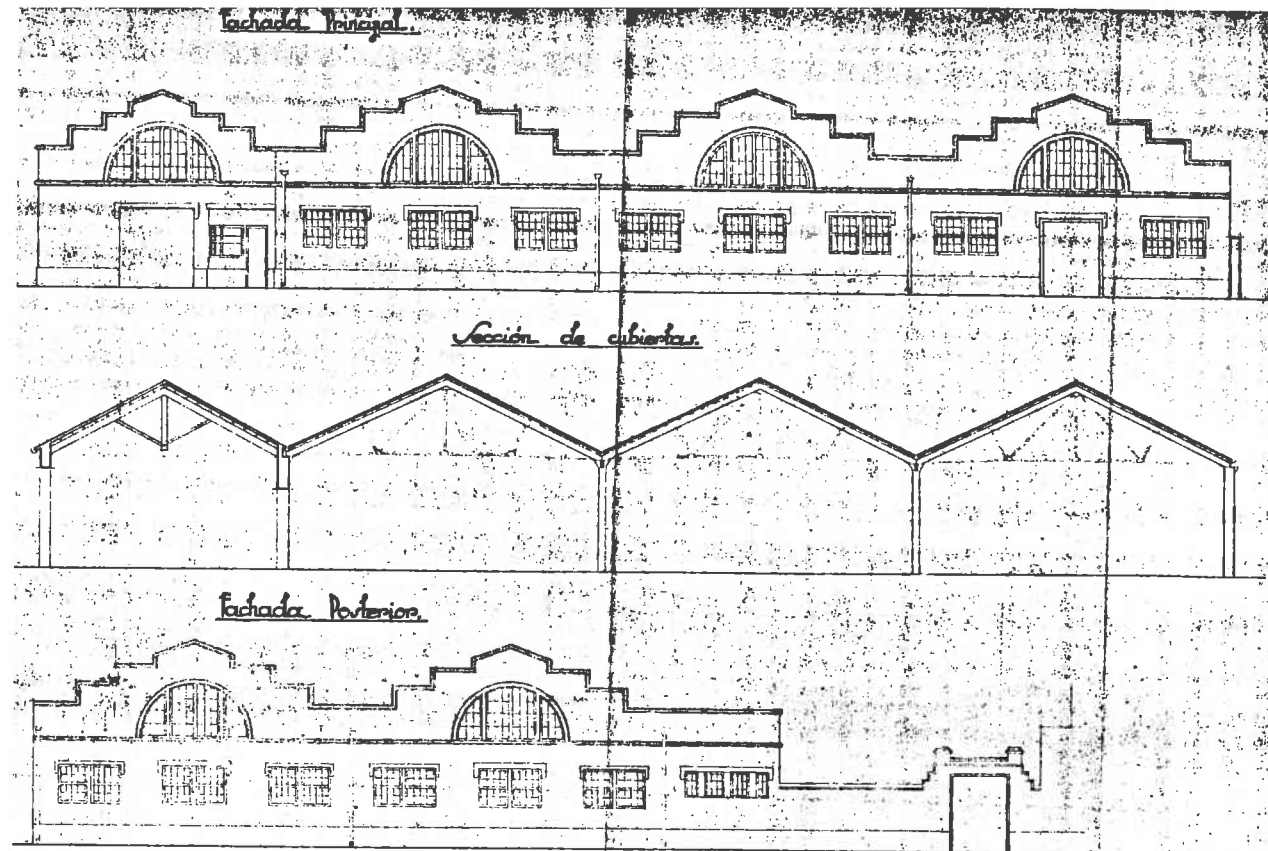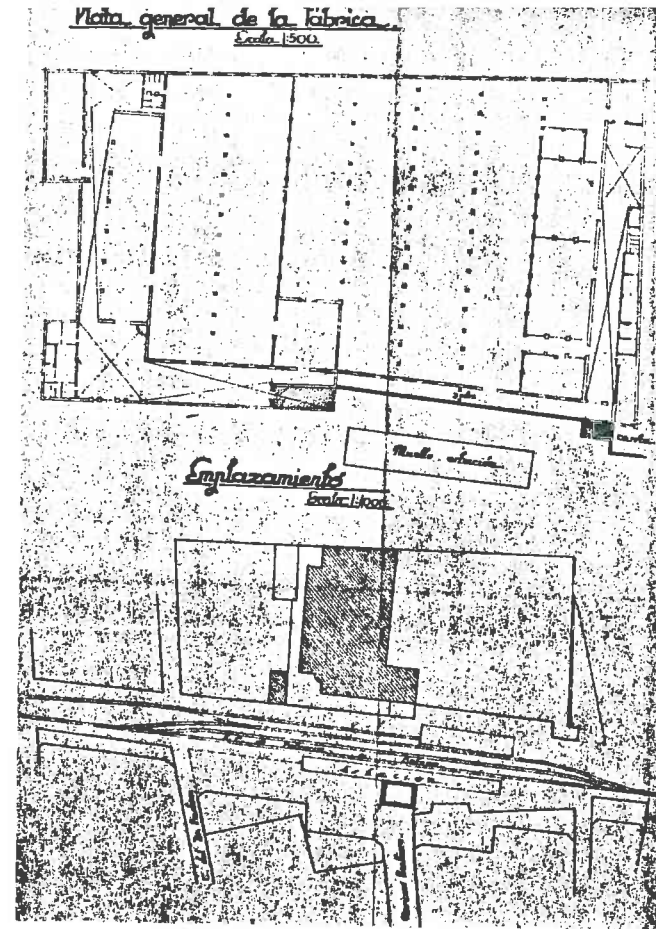


1020 42 122/1

Ampliación de fábrica en Moncada para D. Francisco Orts.
Copia. Noviembre 1942.


Planta, fachadas, sección y emplazamiento E: 1/500, 1/100
y 1/1000.

Plano de Planta.

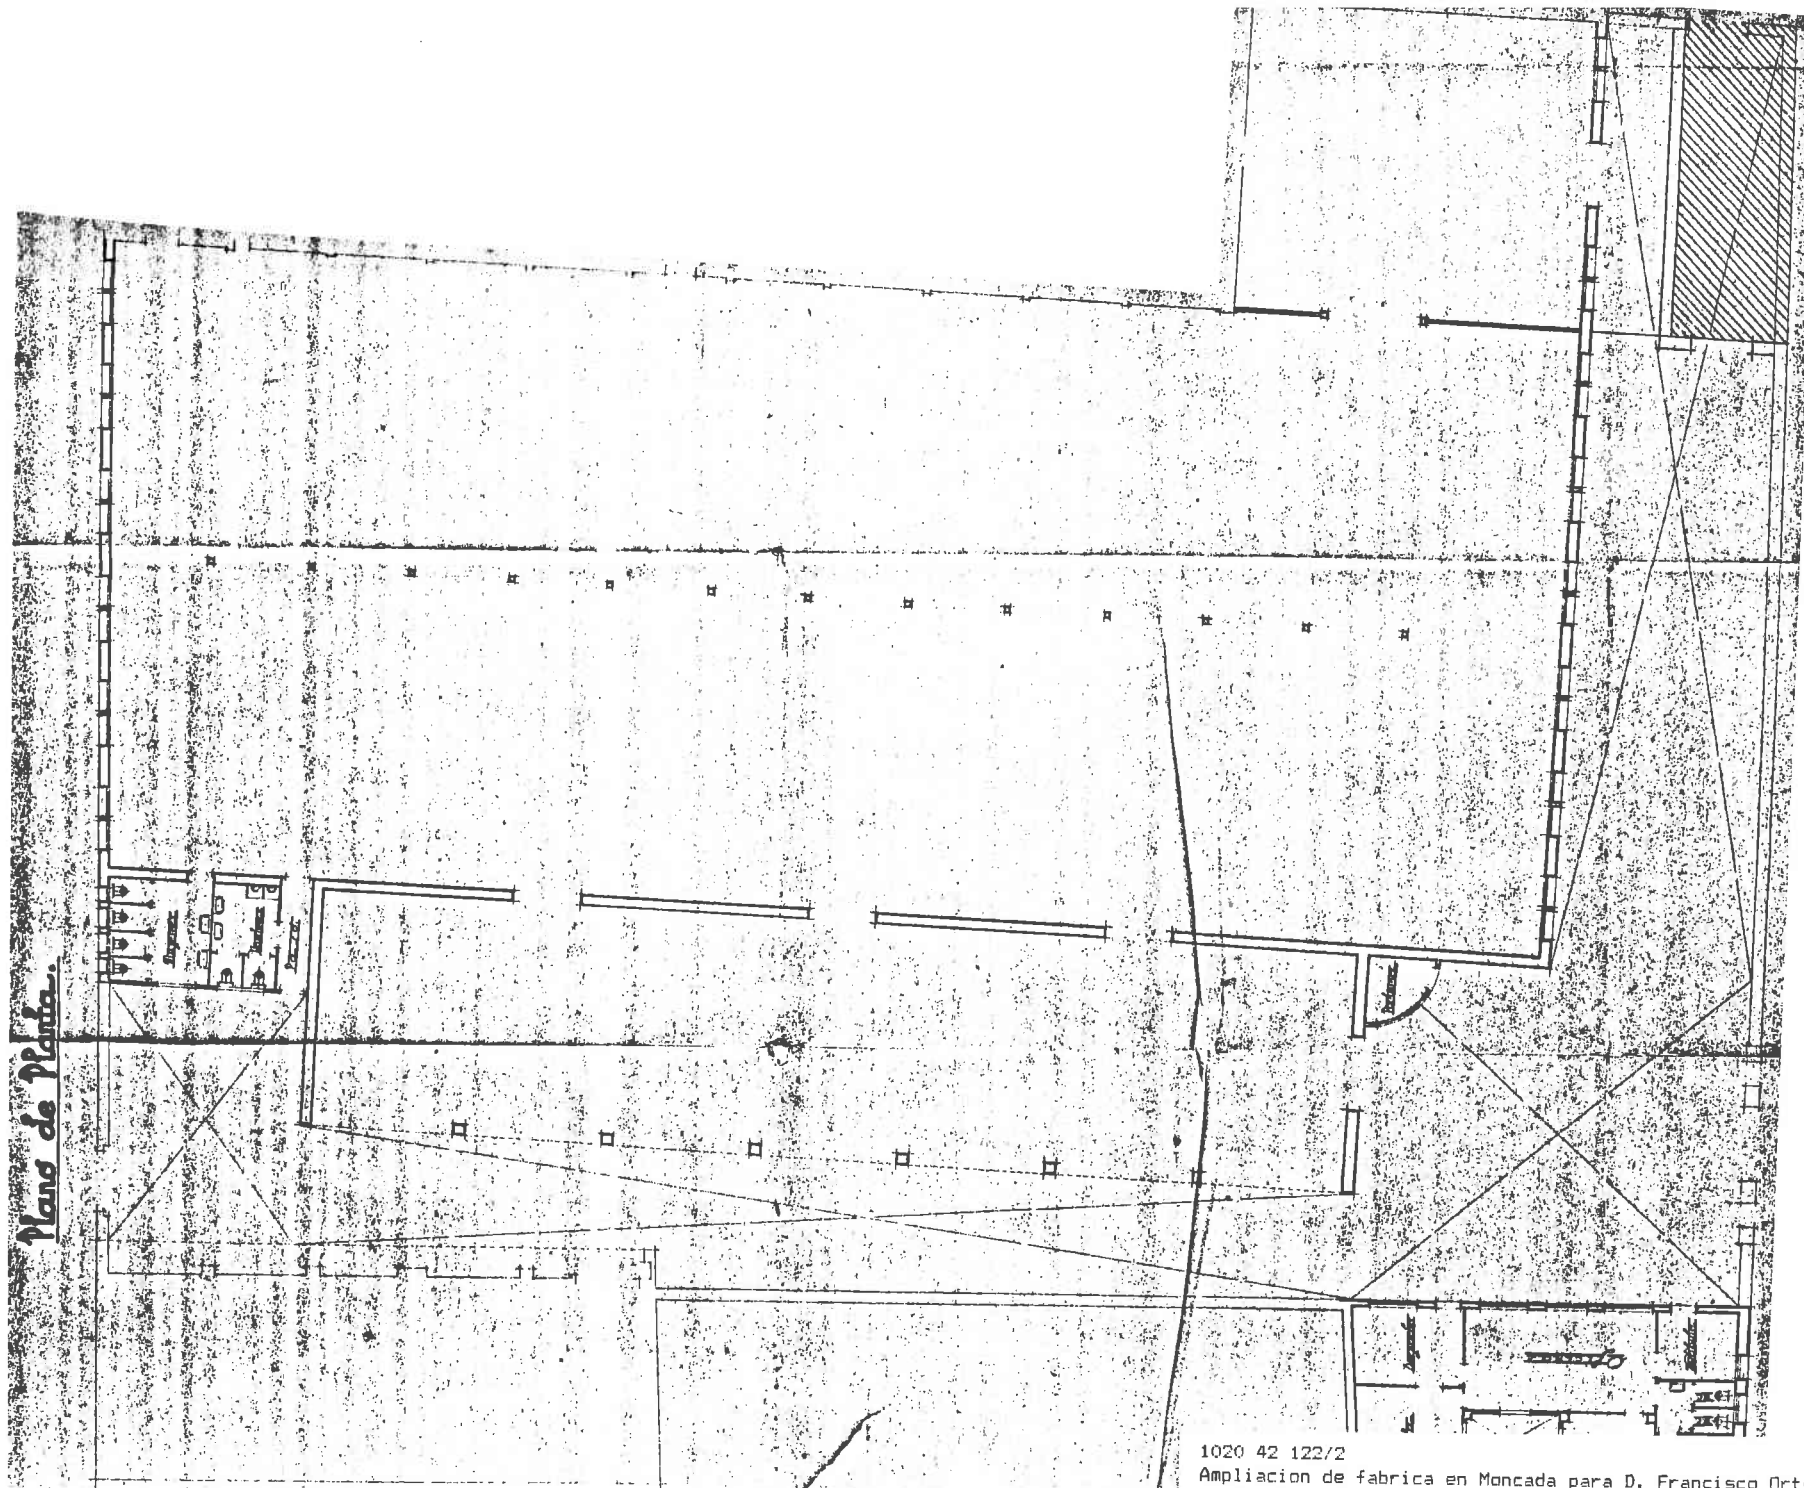


1020 42 122/2
Ampliacion de fabrica en Moncada para D. Francisco Orts.
Copia. Noviembre 1942.
Planta E: 1/100.


Esquema de la armadura

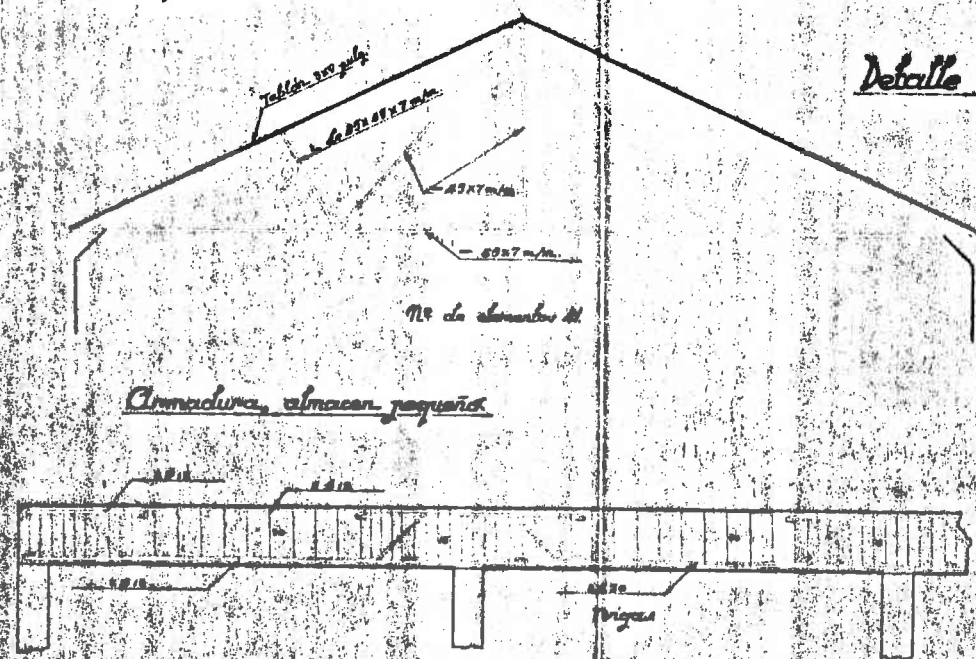

Armadura, almacen pequeña

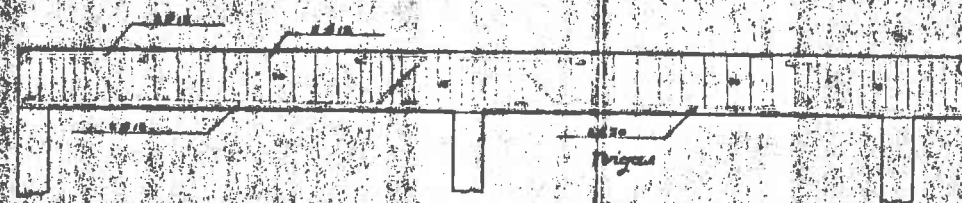


Cargadores

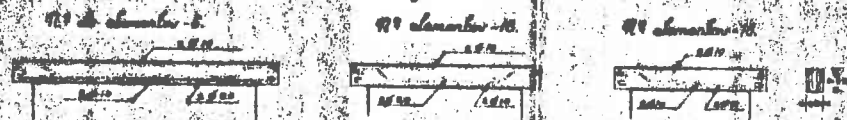

Proyecto de ampliación de fábrica de Moncada, propiedad de don Francisco Orts Sepulveda.

Detalle de las armaduras metálicas

Armadura, almacen grande

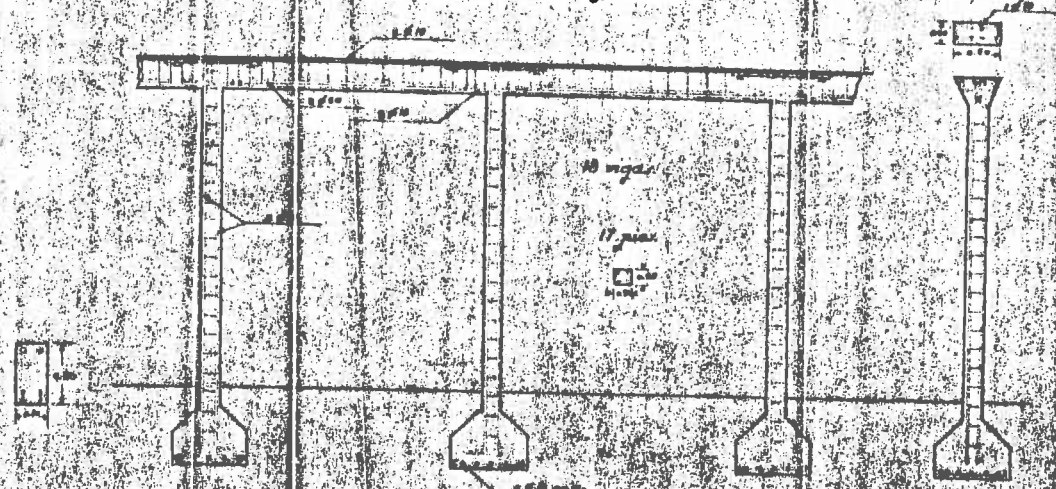


FRANISCO ORTOS
ARQUITECTO
VALENCIA

Escala 1:50
Valencia, febrero de 1943.
El Arquitecto

[Signature]


13 4 43
13 4 43
13 4 43

CAMINO VIEJO DEL GRADO

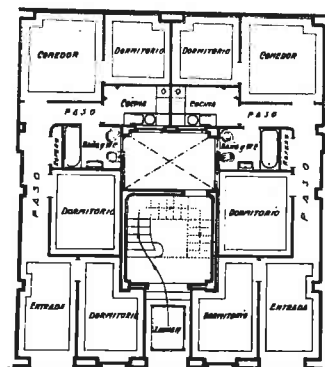


AVENIDA DEL DONCEL LUIS-FELIPE GARCIA SANCHEZ

CAMINO VIEJO DEL GRADO

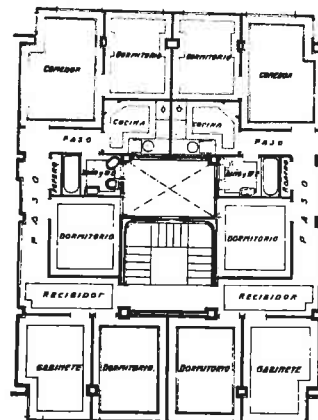


AVENIDA DEL DONCEL LUIS-FELIPE GARCIA SANCHEZ

CAMINO VIEJO DEL GRADO

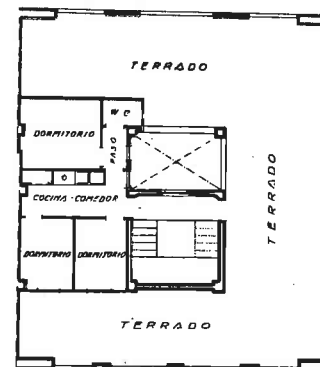


AVENIDA DEL DONCEL LUIS-FELIPE GARCIA SANCHEZ

CAMINO VIEJO DEL GRADO

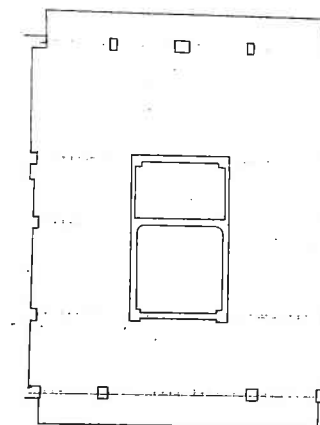


AVENIDA DEL DONCEL LUIS-FELIPE GARCIA SANCHEZ

FACHADA

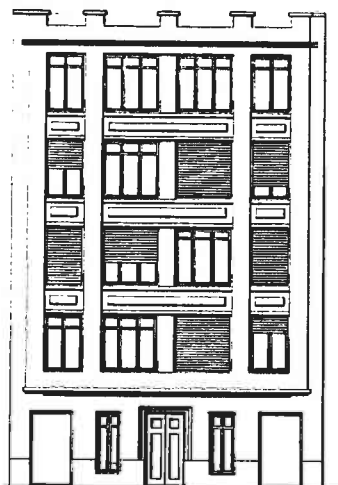


AVENIDA DEL DONCEL LUIS-FELIPE GARCIA SANCHEZ

FACHADA

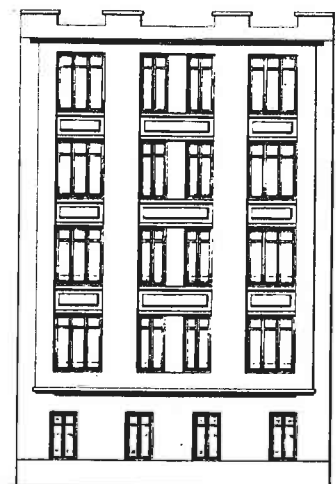


CAMINO VIEJO DEL GRADO

SECCION

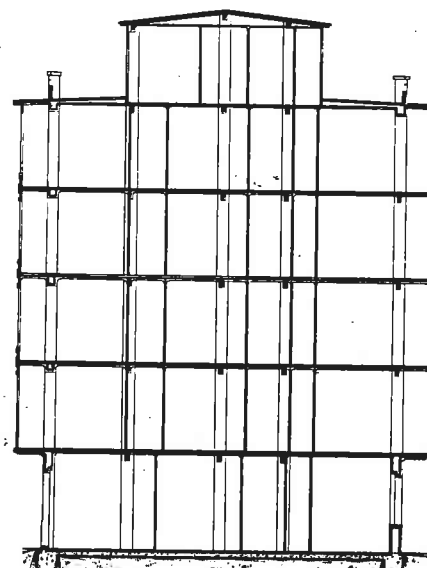

PLANO DE EMPLAZAMIENTO
ESCALA 1:1000

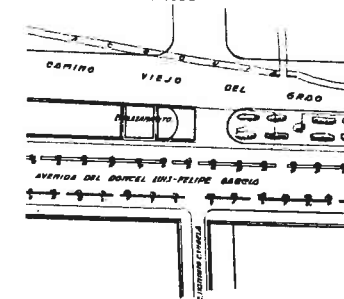





ESCALA 1:100

VALENCIA - MAYO 1941
EL ARQUITECTO.

Manuel Ruiz
Arquitecto
Valencia



PROYECTO DE EDIFICIO PARA DON JOSE VALLS BARGUES EN LA AVENIDA DEL DONCEL LUIS-FELIPE GARCIA SANCHEZ Nº 142

1032 42 123/1
Casa-vivienda en la avd. del Puerto Doncel Luis Felipe Garcia Sanchez 142. Mayo 1941.
Original tela.
Plantas, fachadas, seccion y emplazamiento E: 1/100 y 1/1000.

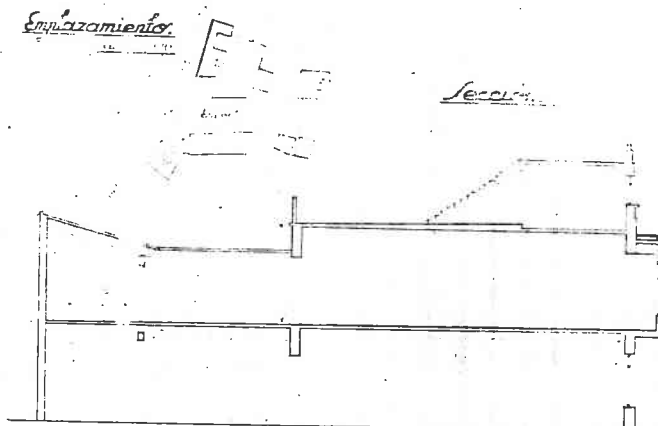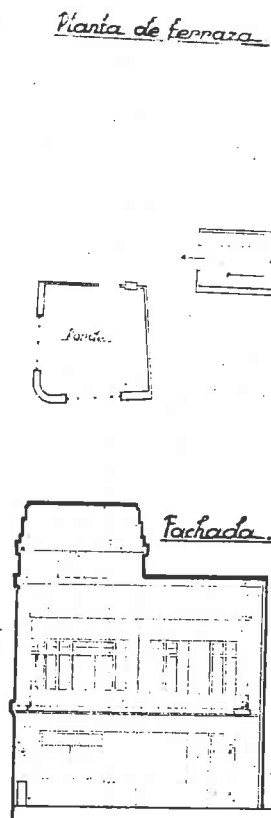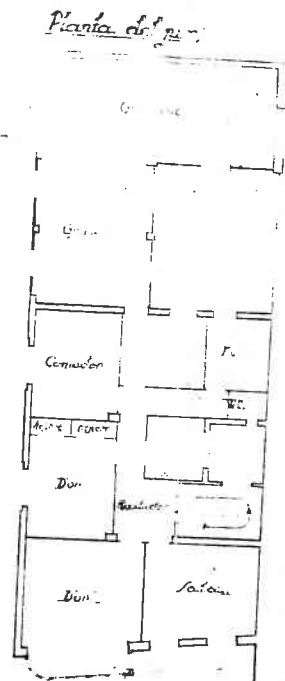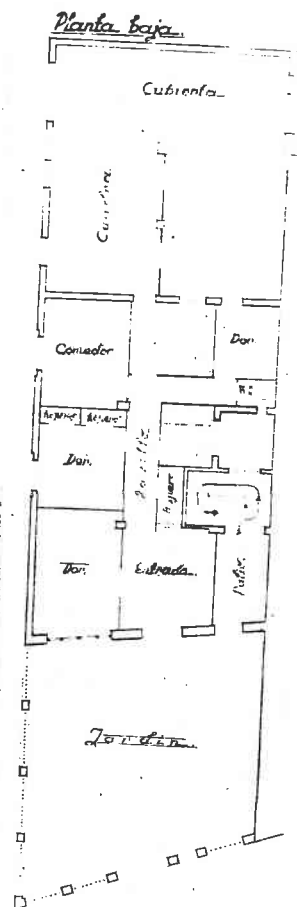


Proyecto de vivienda
agrícola para J. Monto en el camino de
Encorts. Marzo 1943.

Escala 1:100
El Arquitecto

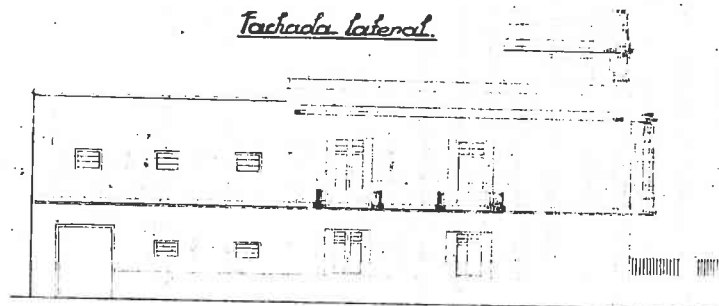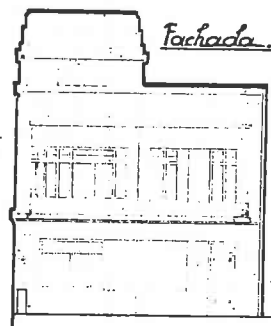


1059 43 124/1
Proyecto de vivienda agrícola para J. Monto en el camino de
Encorts. Marzo 1943.
Copia mal estado.
Plantas, fachadas, sección y emplazamiento E: 1/100 y 1/1000.

Planta.

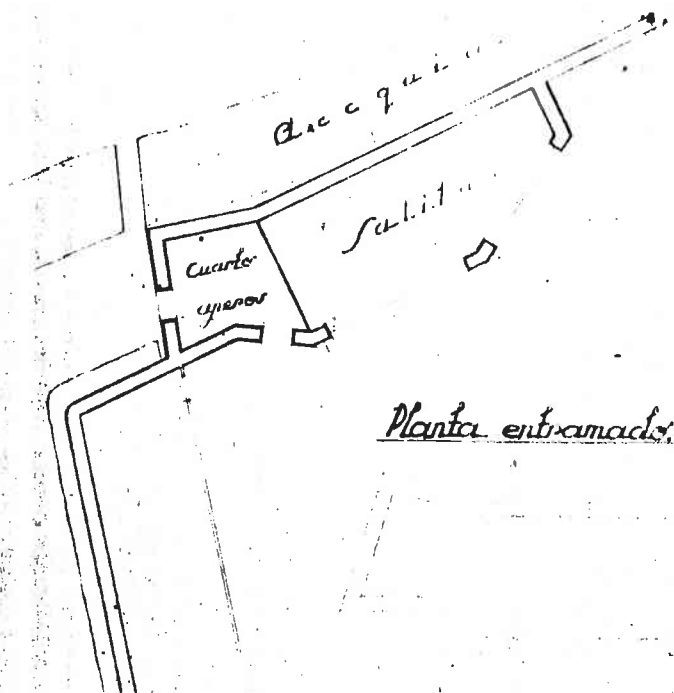

Planta entramado.

Planta alta.

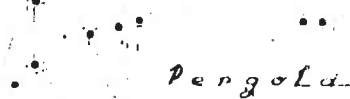


Termos.






Fachada interior.

Fachada exterior.

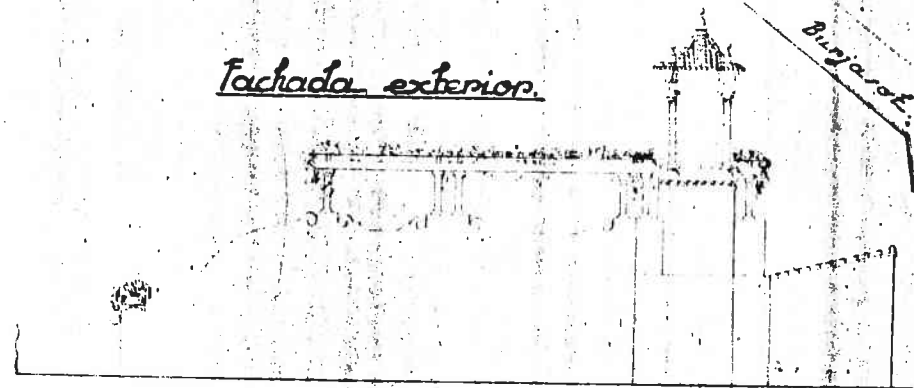



Emplazamiento.

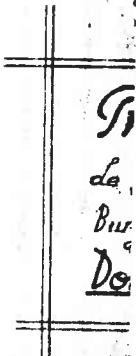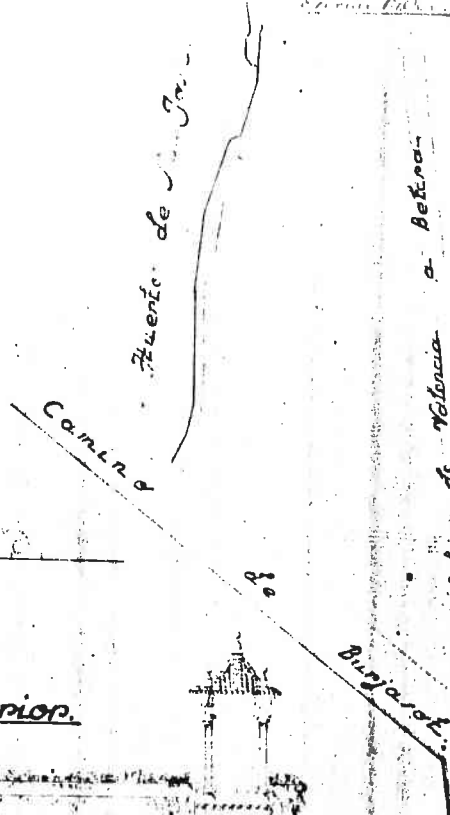

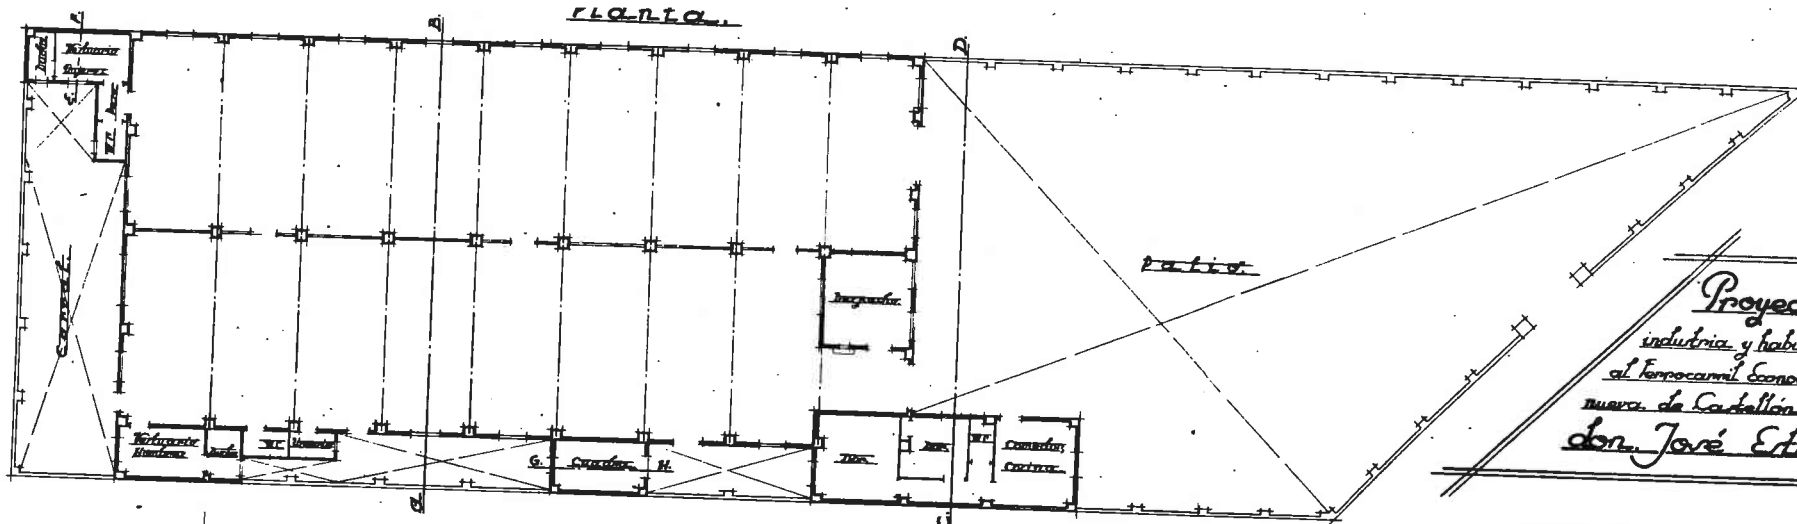


Proyecto de cubierta para
industria y habitación, guandian junto
al Ferrocarril Economico de Valencia a Nla-
nueva de Castellón para
don José Estivalis Ferrandis.

Escala 1:100
Valencia Mayo de 1943.
El Arquitecto

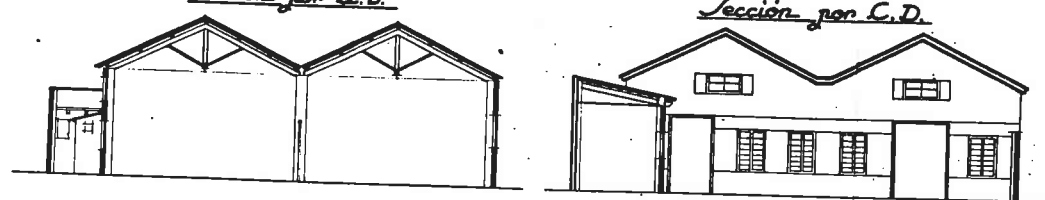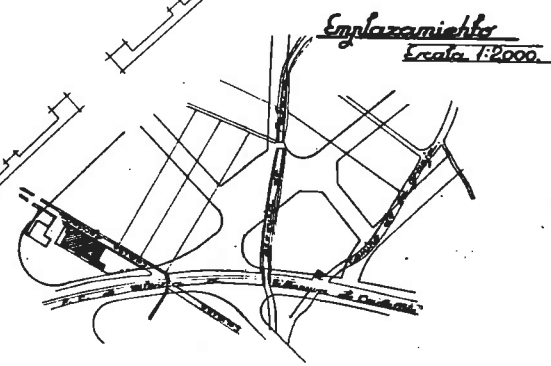


1065 43 126/1
Proyecto de nave y vivienda para J. Estivalis. Mayo 1943.
Original vegetal.
Planta, secciones y emplazamiento E: 1/100 y 1/1000.


Planta.

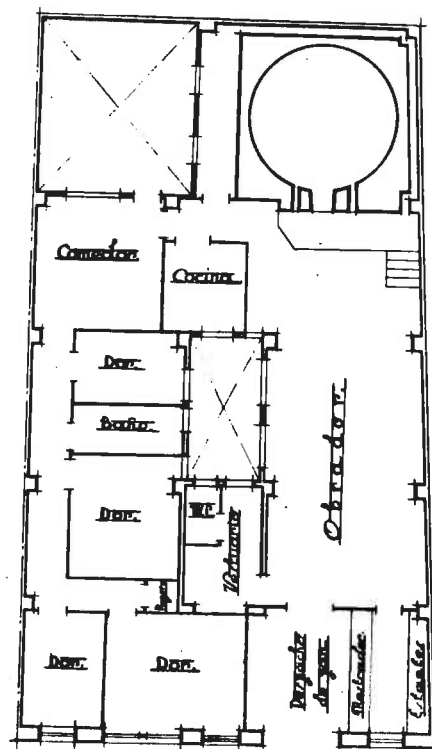

Alzado.

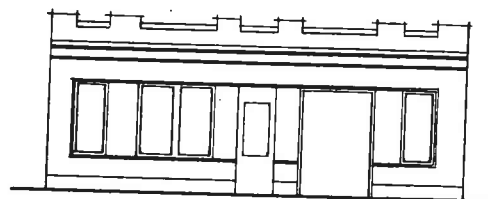


Sección.

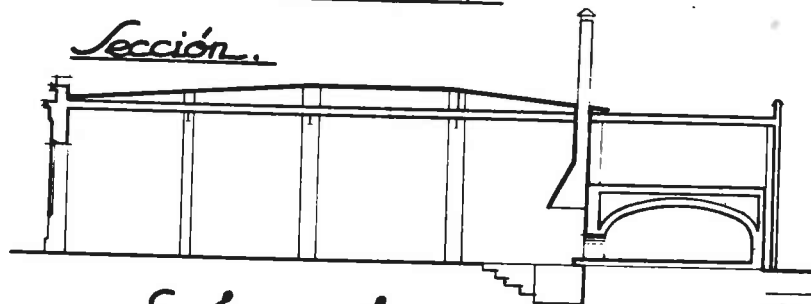

Emplazamiento.

Escala 1/4,000.

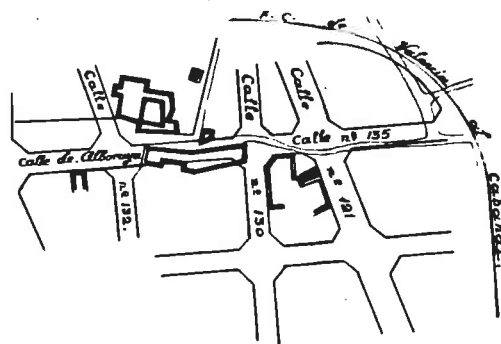


Proyecto de casa y horno de pan-cocer
en la calle nº 121 del Plano, para
don. Salvador Bellver Moret.

Escala 1:100

Valencia Mayo de 1943.

El Arquitecto.

[Signature]

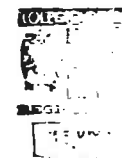

[Signature]

1066 43 127/1


Proyecto de horno para Salvador Bellver. Benimanet. Mayo 1943.
Original vegetal.

Planta, alzado, sección y emplazamiento E: 1/100 y 1/4000.


Fachada a Plaza Príncipe Alfonso

Reflex

Fachada a Calle de la Paz

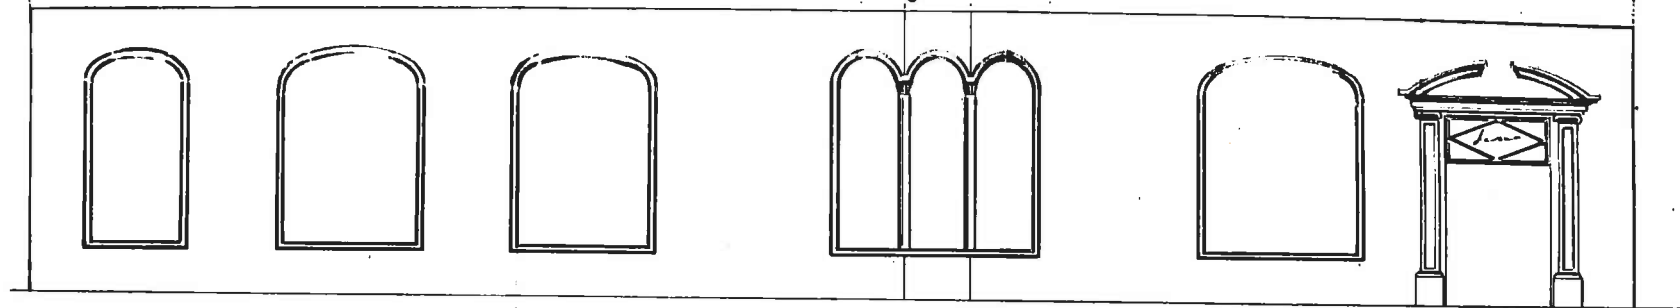

Fachada Escala : 0:10.

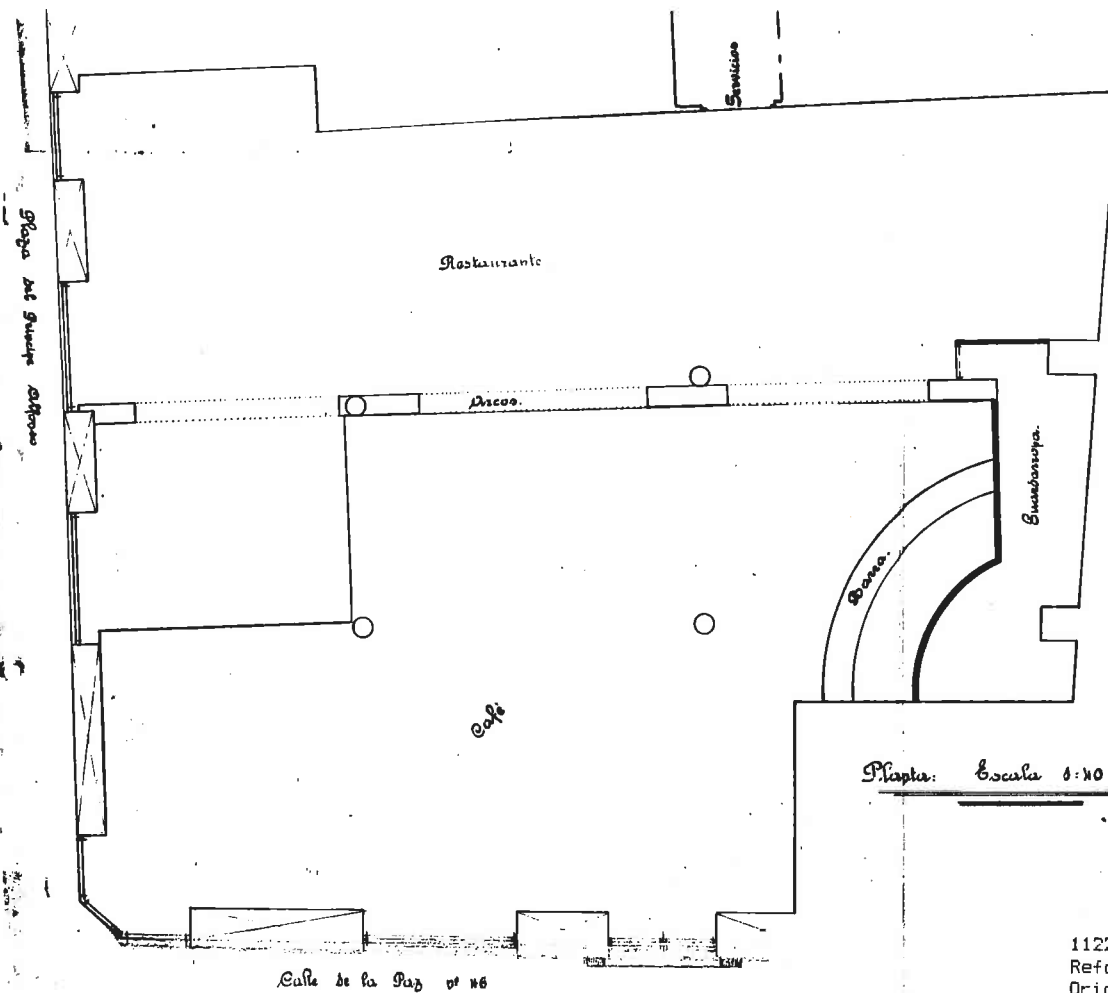

Planta: Escala 0:40


1122 43 128/1

Reforma de café para R. Vilella en c/Paz 46. Abril 1944.
Original vegetal.

Fachadas y planta E: 1/40.

LA CAÑADA. PROYECTO DE CHALET PARA D^{ÑA} CONSUELO NUÑEZ LAGUARDA


Escala 1:500

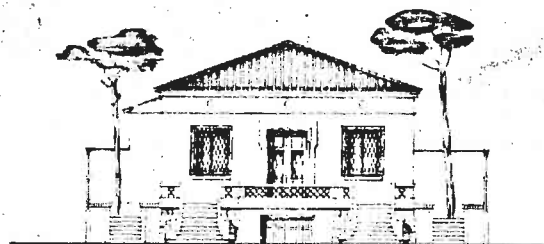


Fachada principal.




Fachada posterior.

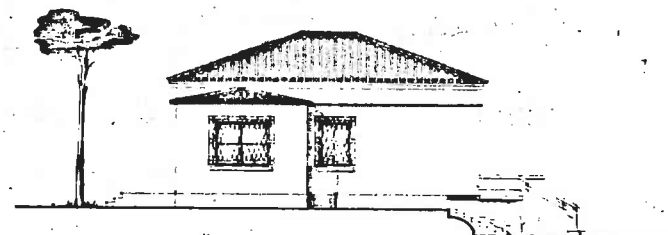


Fachada lateral.

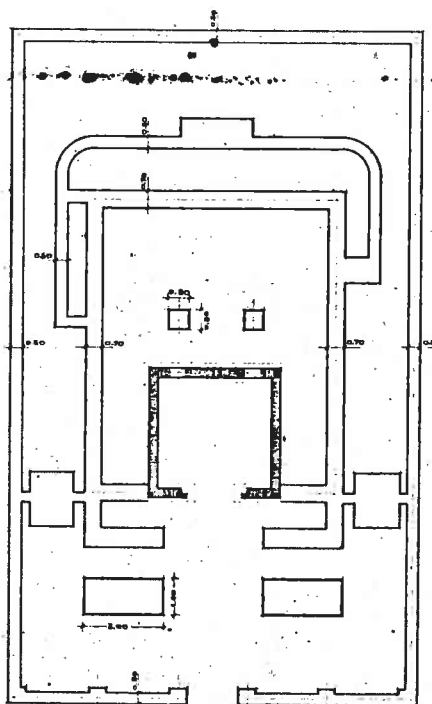


Cimientos.

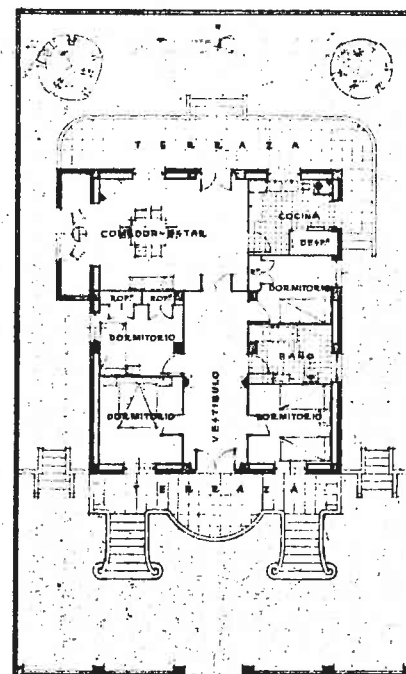

Planta.

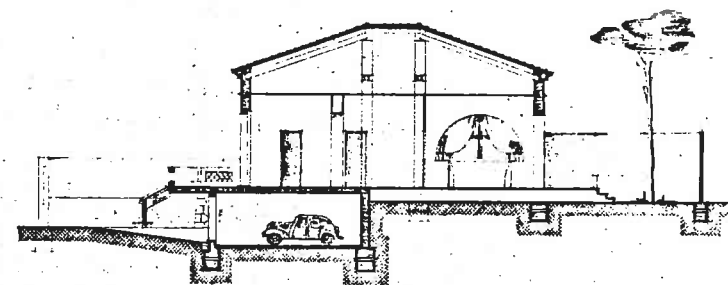

Sección longitudinal.

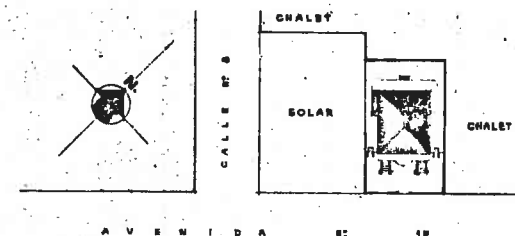






Emplazamiento.

Escala 1:500.



Valencia, Abril 1944.
El Arquitecto,


Manuel...

RECEIVED
D^{EL} D^E VALENCIA
REGISTRADO EN
24 MAY 1944

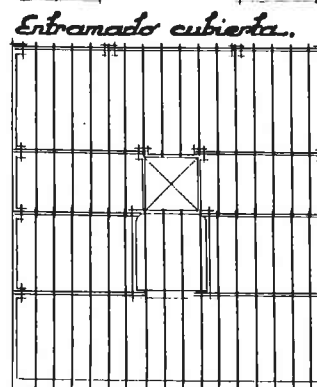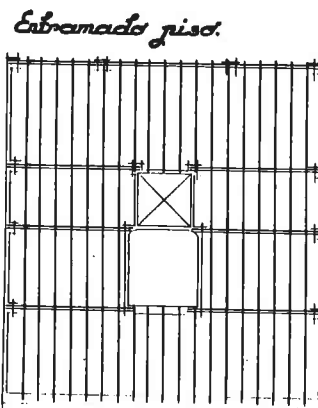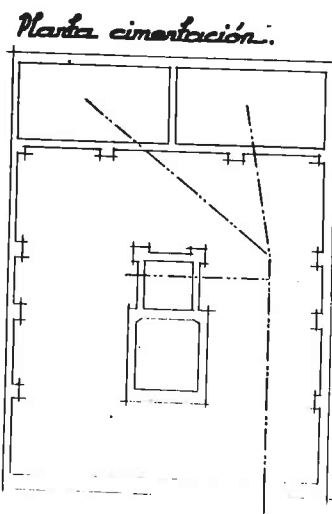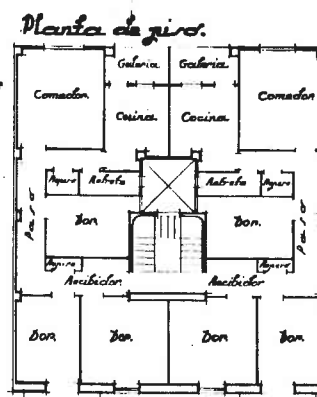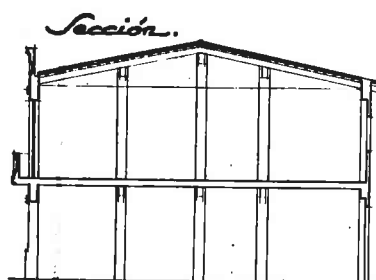


*Proyecto de casa-vivienda en
Cuart de Poblet, para
Dr. José García Balaguer.*

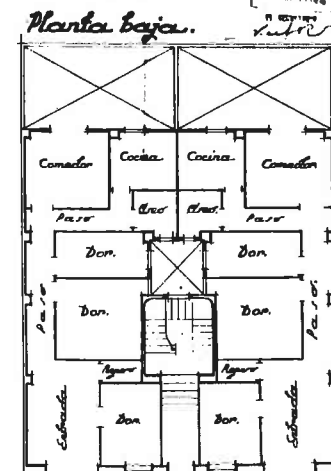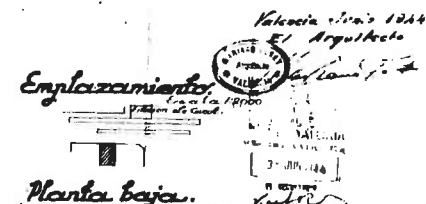


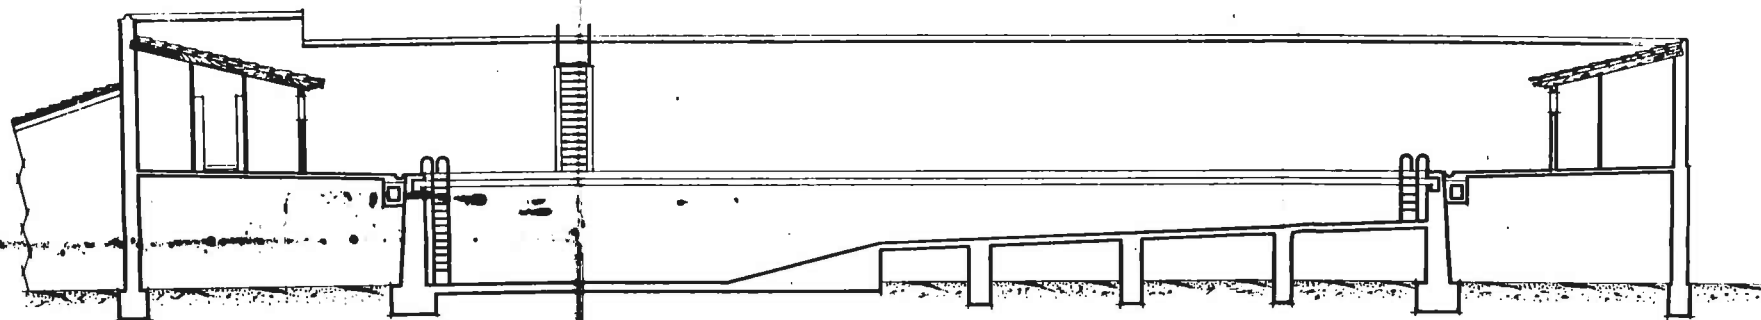

SECCION LONGITUDINAL

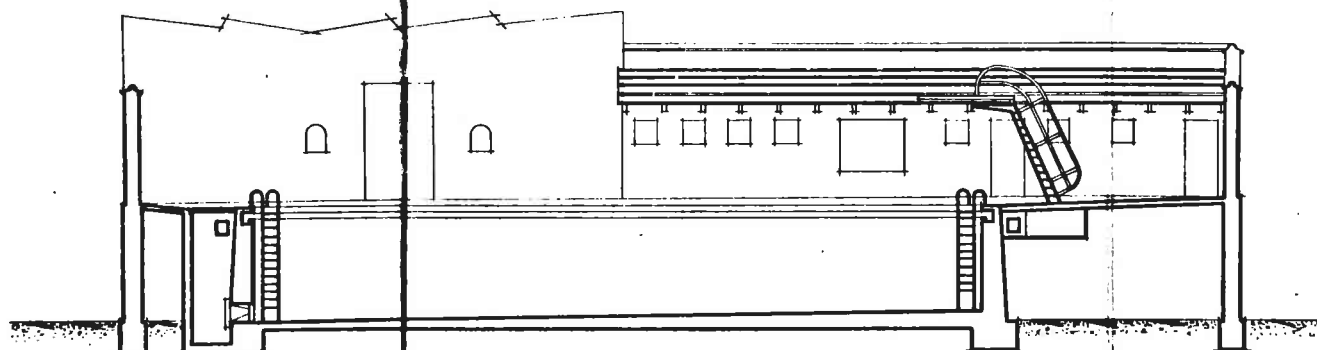

SECCION TRANSVERSAL

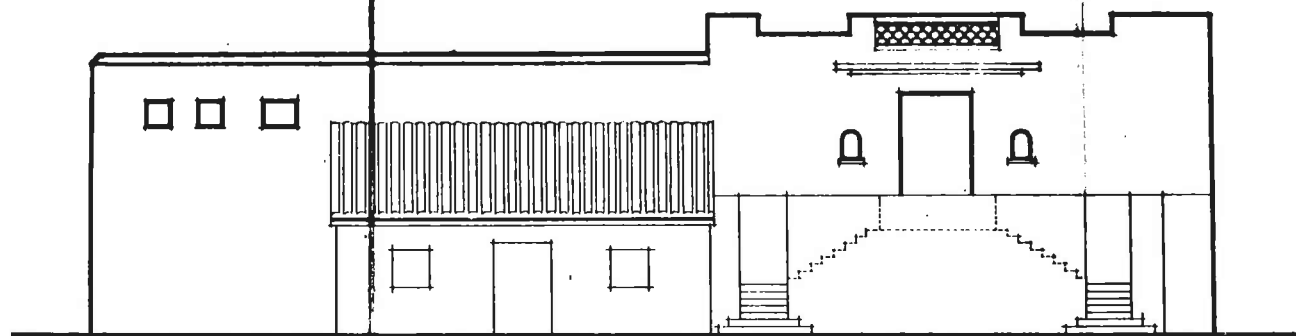

FACHADA PRINCIPAL

PLANO 4, EMPLAZAMIENTO
ESCALA 1:1000

RIO MAJZO

Ortada del Camino de Albalat.



HUERTA

HUERTA



HUERTA


HUERTA

1130 44 131/1

Proyecto y construcción de piscina para Bernardo Bonet. Carlet.
Junio 1944.



Original vegetal.

Secciones, fachada y emplazamiento E: 1/100 y 1/1000.


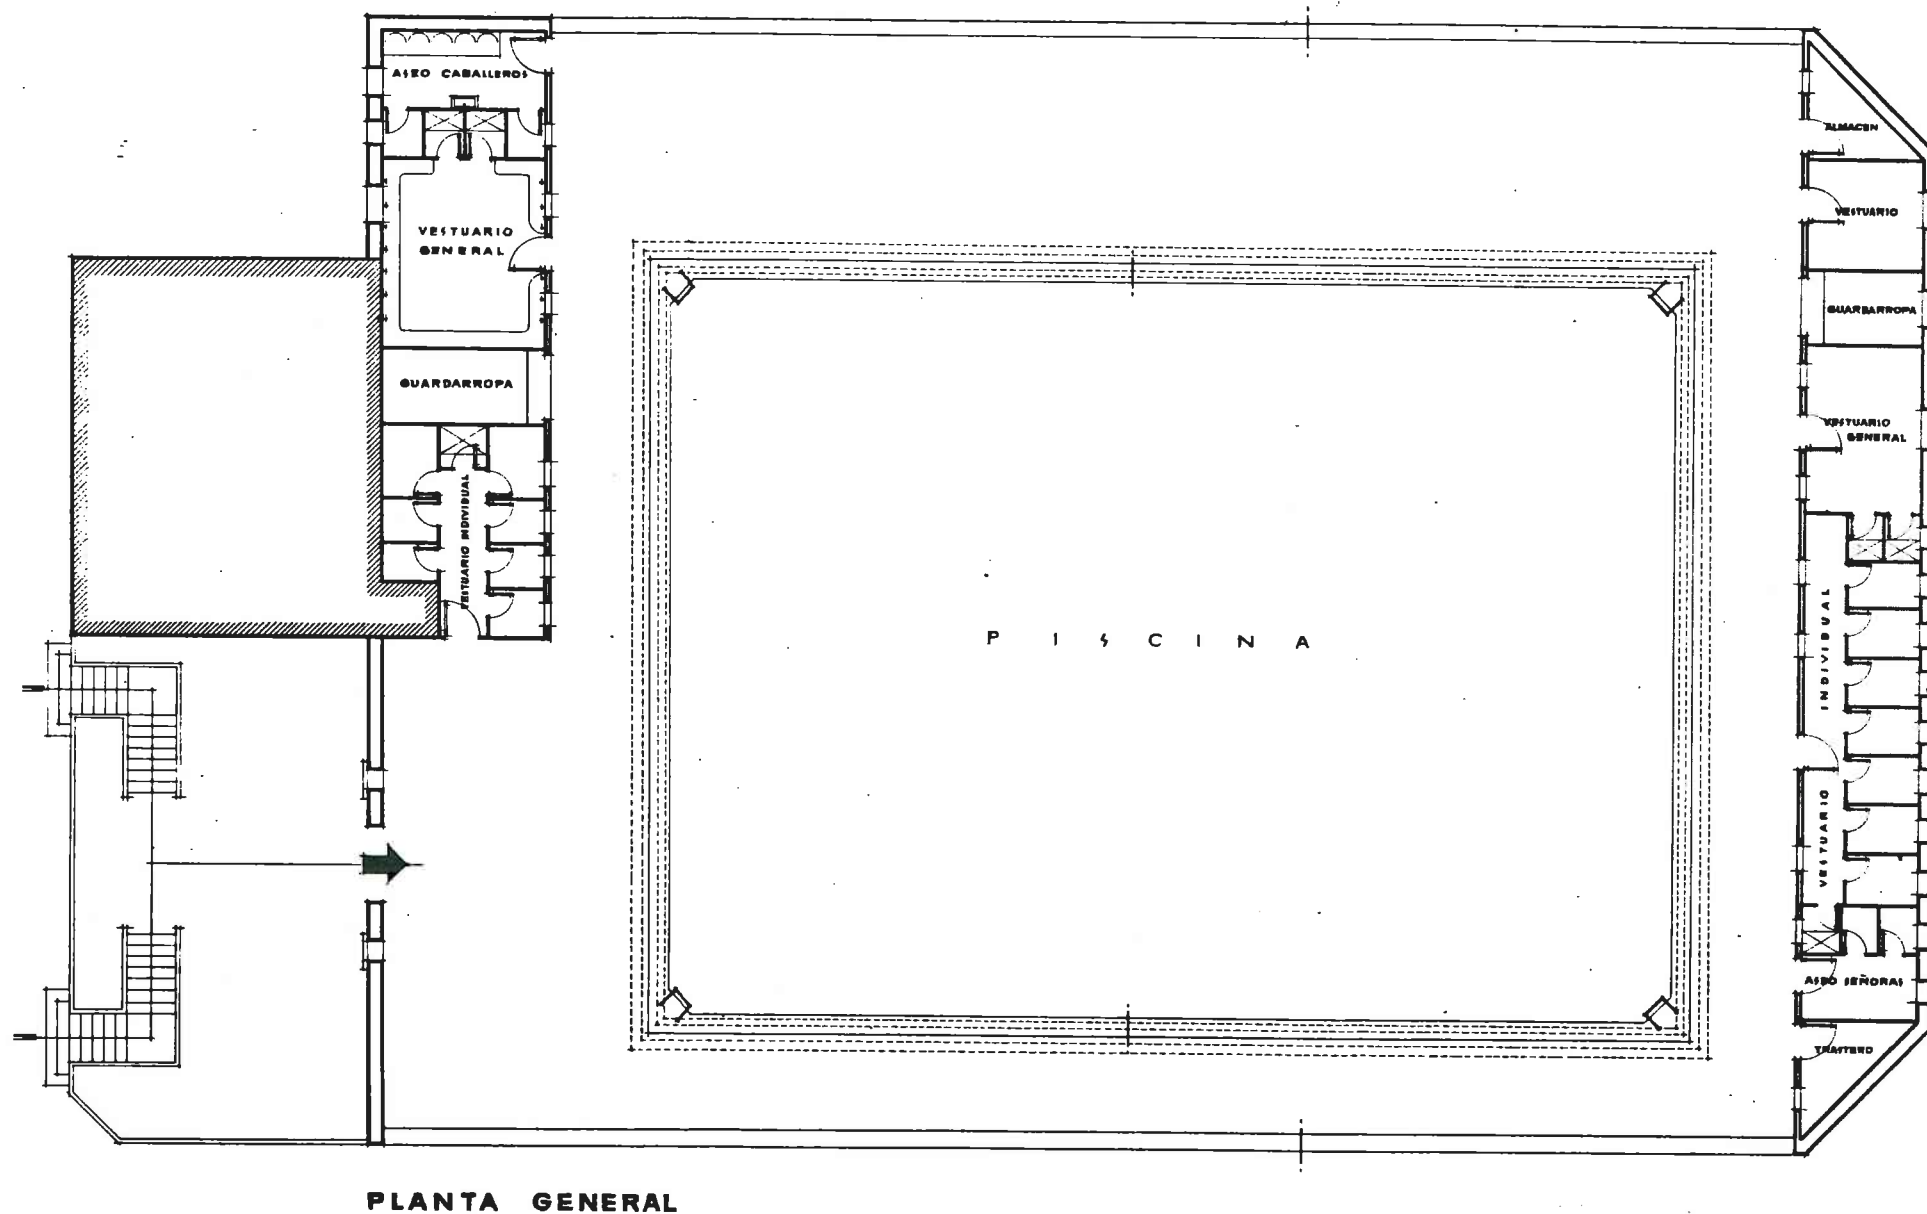


1130 44 131/2
 Proyecto y construcción de piscina para Bernardo Bonet. Carlet.
 Junio 1944.
 Original vegetal.
 Planta E: 1/100.


*Proyecto de casa-vivienda en el
Camino de Pinedo al Mar, propiedad
de Dr. Vicente Ramirez Ferrer.*

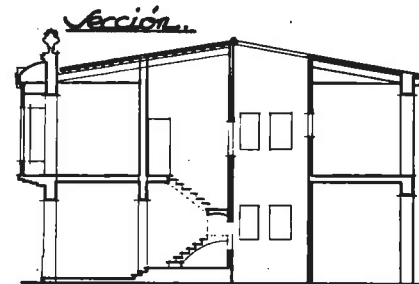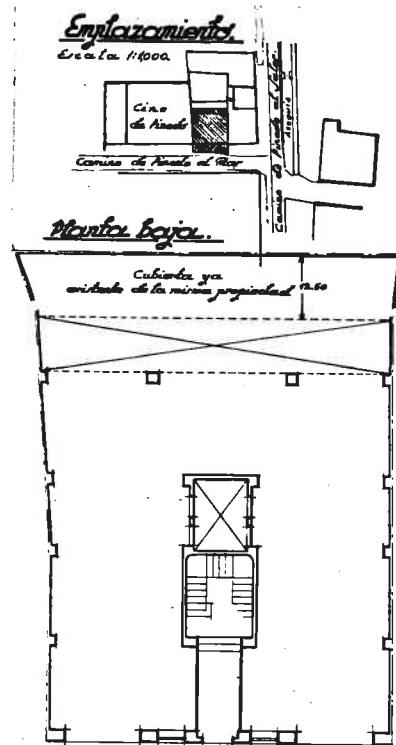


Escala 1/100.
Valencia, Agosto de 1944.
El Arquitecto:

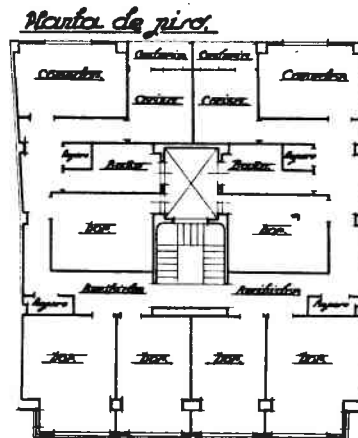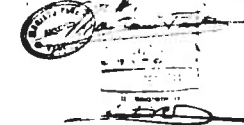


Entramado piso.

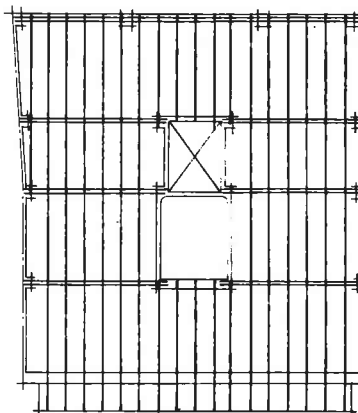


Entramado cubierta.

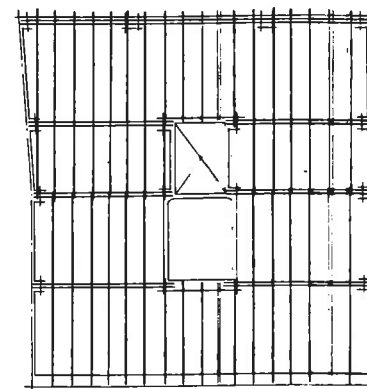


Planta.
Calle en Proyecto.

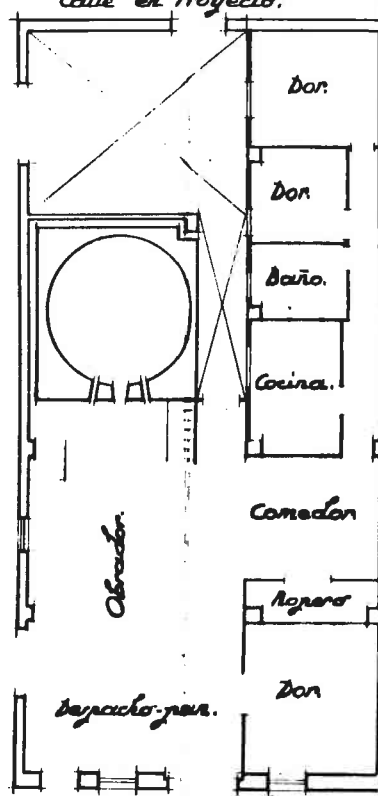


Planta de entramado.

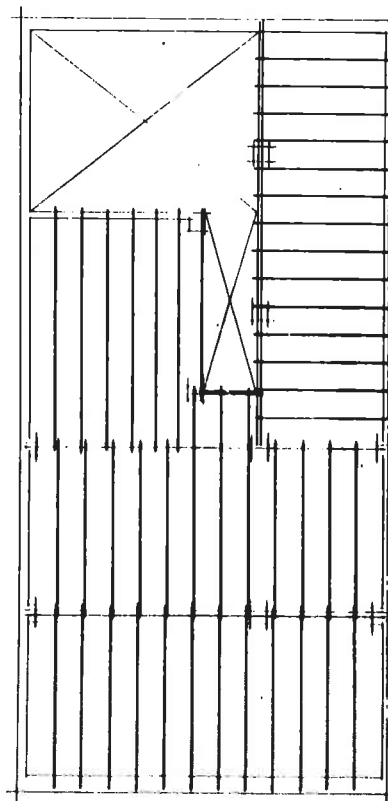

Sección.

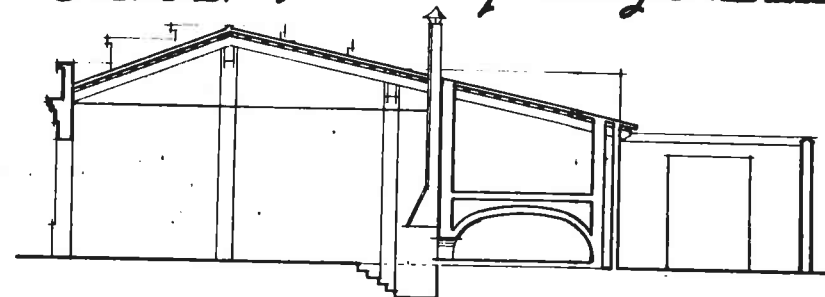

Fachada plaza en Proyecto.

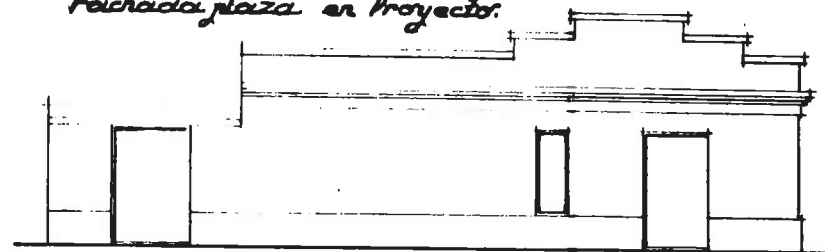

Fachada calle General Mola.



Escala 1:100

Valencia, Septiembre de 1944.

El Arquitecto.



[Signature]

1139 44 133/1

Proyecto y construcción de casa y horno para E. Montagud.
Moncada. Septiembre 1944.

Original vegetal.

Plantas, fachadas y sección E: 1/100.






PLANTA DE ENTRAPIEDOS

FACHADA A LA PLAZA SIN NOMBRE.

FACHADA CALLE CONSERVA.

SECCION POR A.B.

PLANO DE EMPLAZAMIENTO
Escala 1:1000

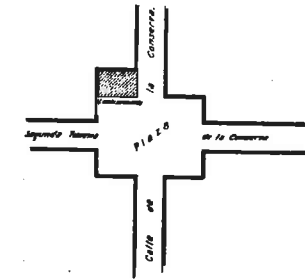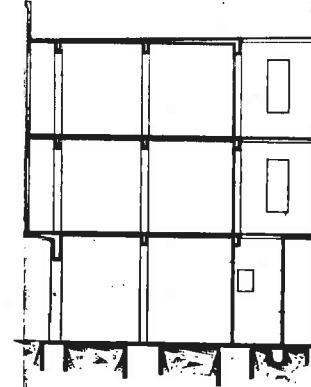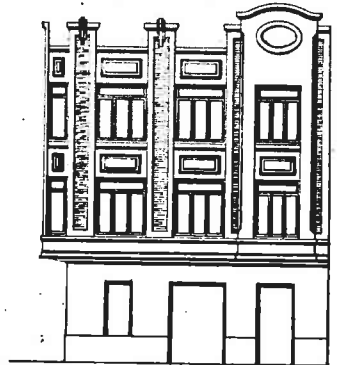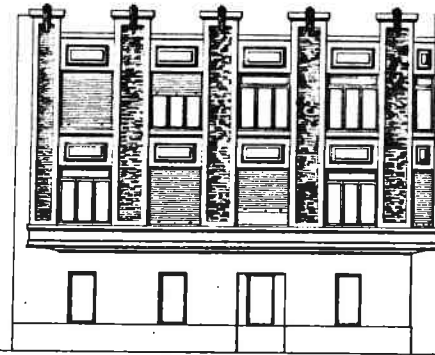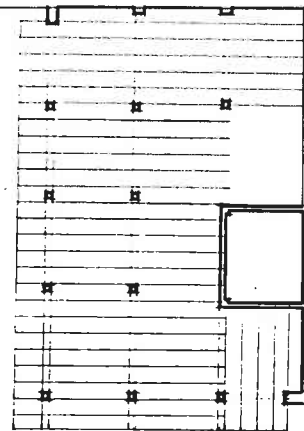

Escala 1:100




IMPRESO EN EL AÑO 1944
EL ARQUITECTO



PLANTA BAJA.

PLANTA PISO PRAL.




PLANTA PISO 1º

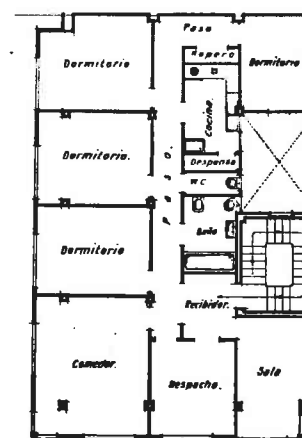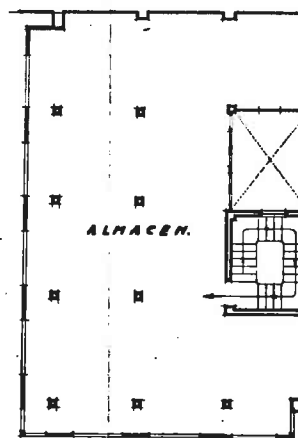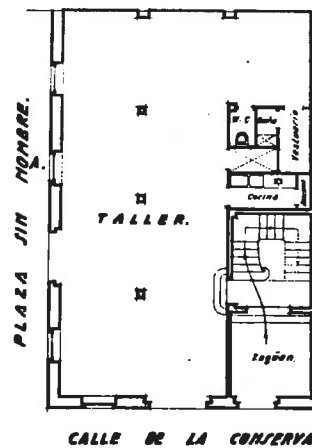


1144 44 134/1

Construcción de casa y almacén en el Grac. Septiembre 1944.
Original vegetal.

Fachadas, plantas, sección y emplazamiento E: 1/100 y 1/1000.

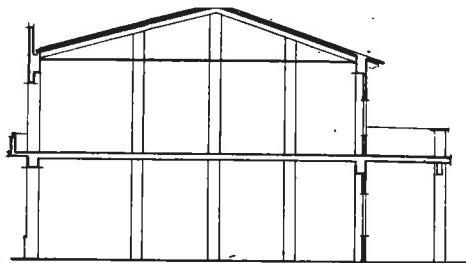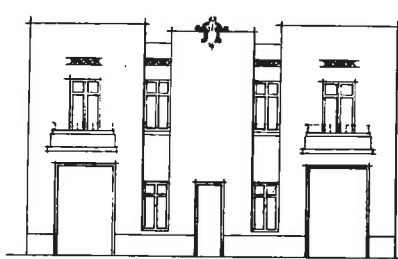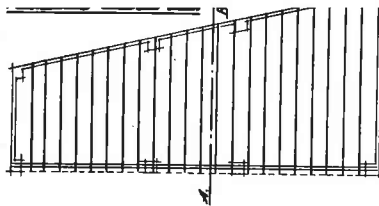


Sección A.B.

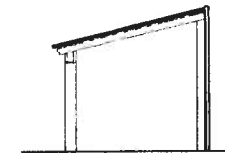


Proyecto de casa vivienda y cubierta
en la calle de Martín Mengot. (Moncada)
Propietario:
Dn. Francisco Camps Serrano.


Planta de piso.

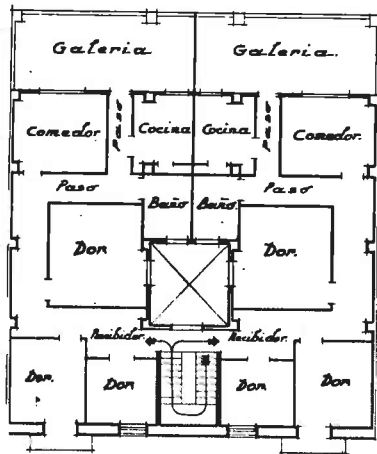


Entramado del piso.

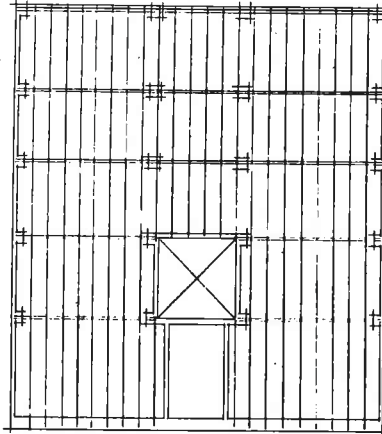

Entramado cubierta.

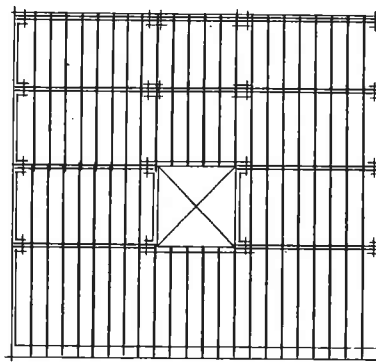

Emplazamiento
Escala 1:2000

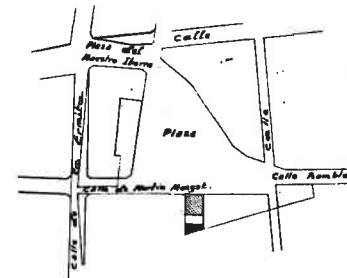


Escala 1:100.

Valencia Abril de 1946.

El Arquitecto:

Mariano Port

Planta baja

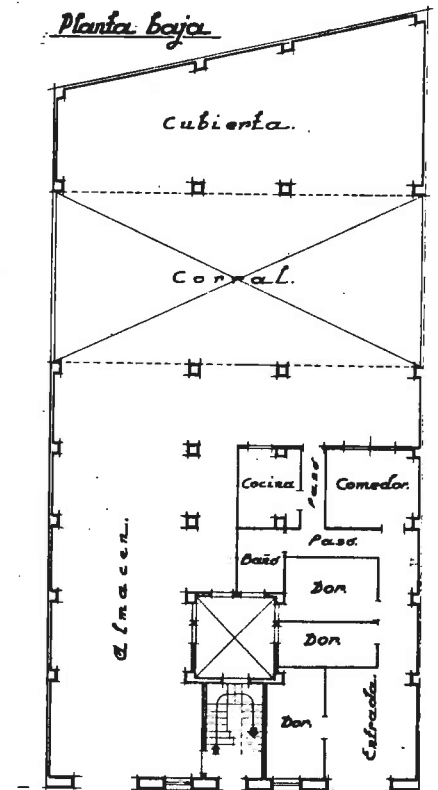


1157 45 135/1


Proyecto de casa-vivienda para F. Camps en Moncada. Abril 1946.
 Original en vegetal.

Planta, fachada, secciones y emplazamiento E: 1/100 y 1/2000.


Planta Baja.

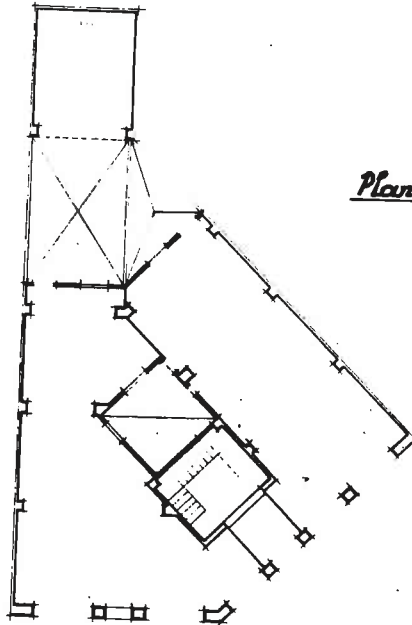


Emplazamiento
Escala 1:2,000

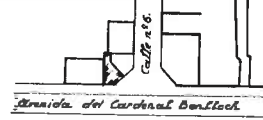

Planta de Pisos.

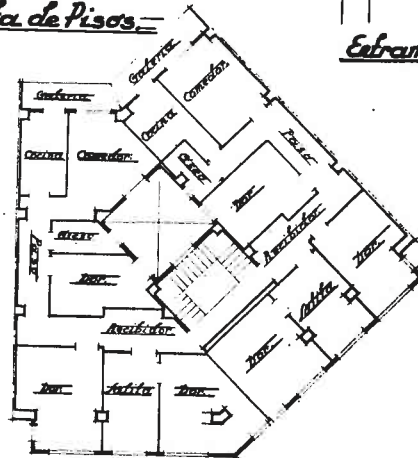

Extramado Pisos.

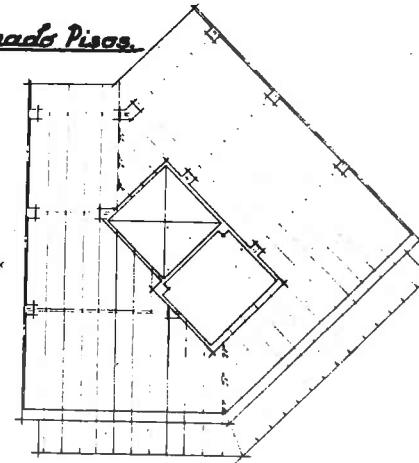


Fachada.




*Proyecto de ampliación de casa-vivienda
en la Avenida del Cardinal Benlloch, 46.
Propietario:
Don. Rafael Carrera Diaz.*

Sección.

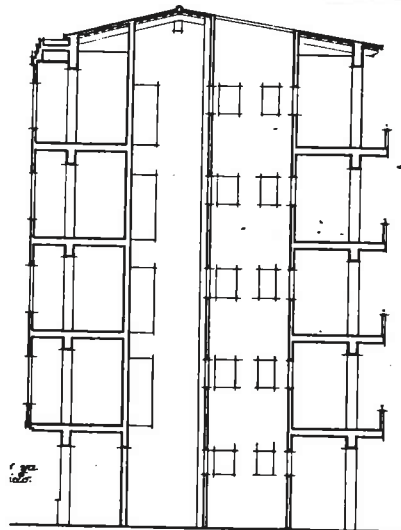


*Escala 1:100
Valencia, Diciembre de 1945.
El Arquitecto.*

Extramado
Cubierta.

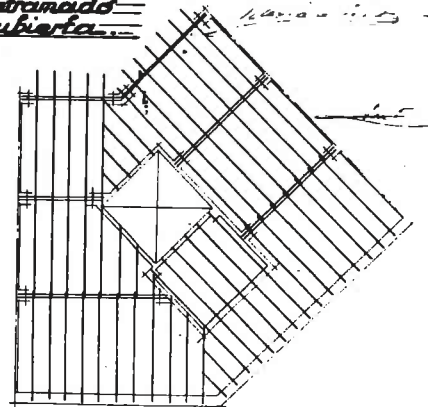


1166 45 136/1
Proyecto de casa-vivienda para Rafael Carrera en avd. Cardenal
Benlloch 46. Diciembre 1945.
Original vegetal.
Plantas, fachada, sección y emplazamiento E: 1/100 y 1/2000.

Fachada.

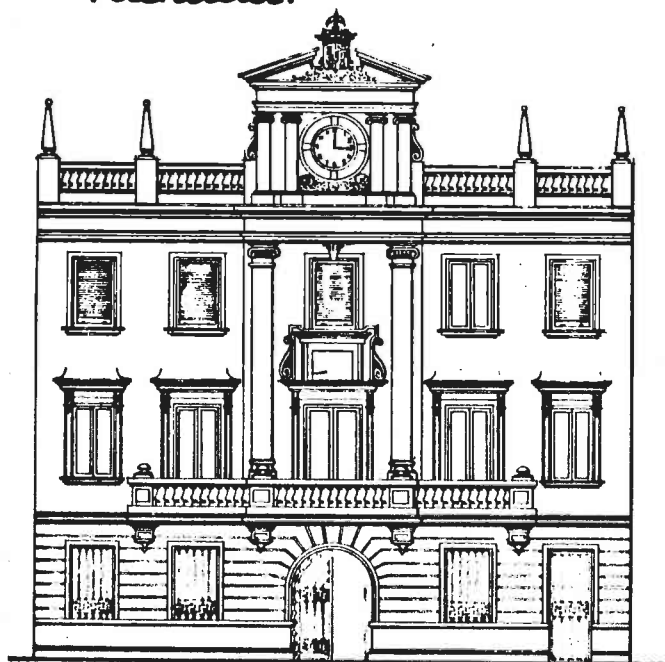

Sección.

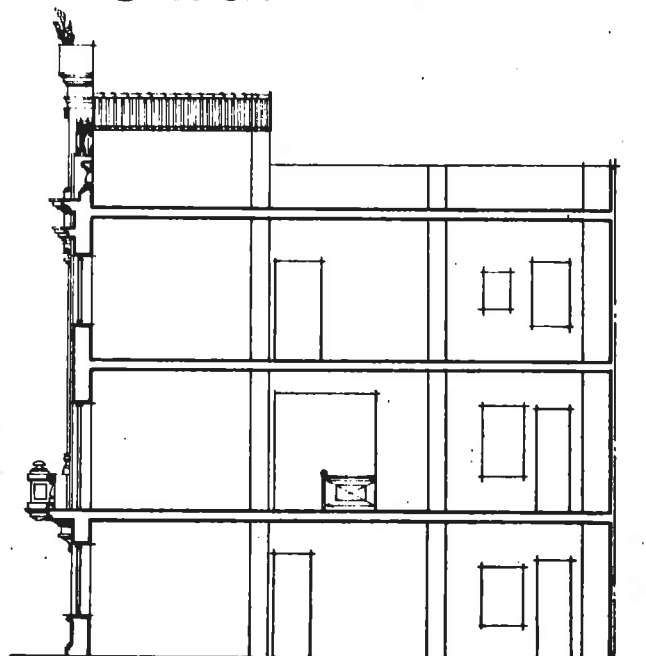


PROYECTO


AYUNTAMIENTO
Godella.

ESCALA 1:100
VALENCIA - OCTUBRE 1951.
El Arquitecto.


Planta baja.

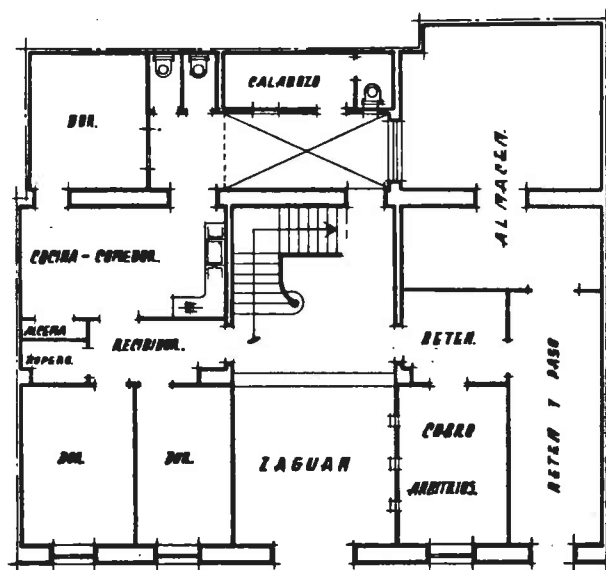

Planta 1ª

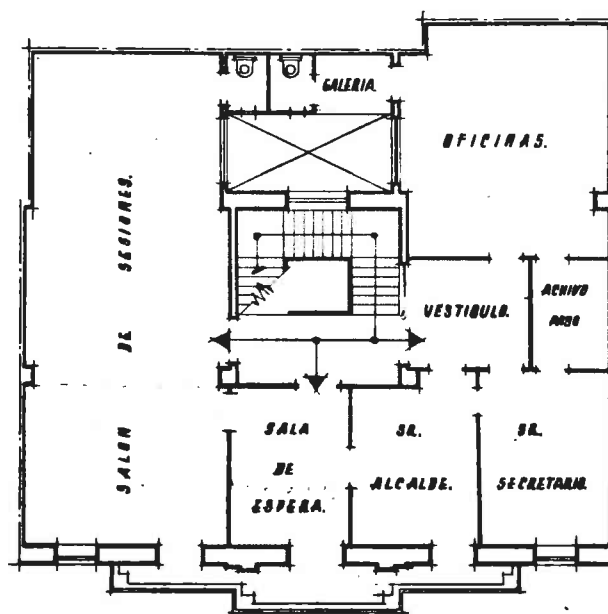


Planta 2ª

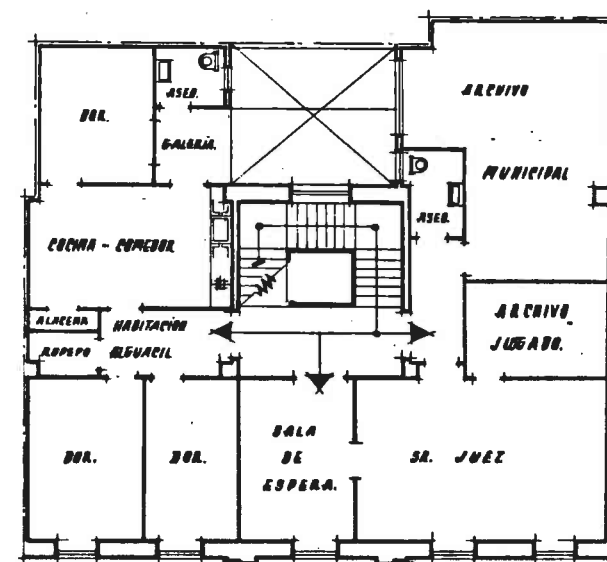


1176 45 137/2

Construccion Casa Consistorial de Godella. Proyecto 1951.
Original tinta sobre vegetal.
Plantas E: 1/100.


Planta baja.

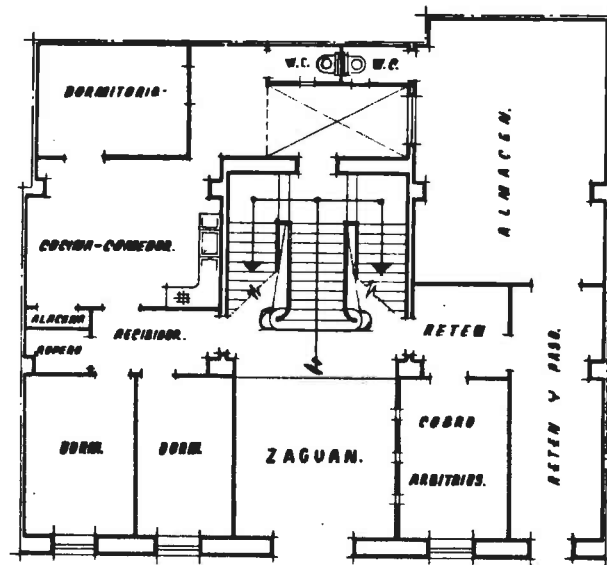


Planta 1ª

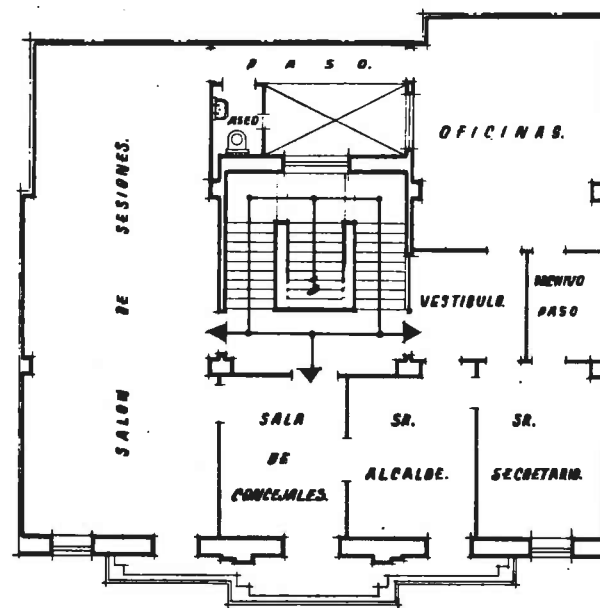

Planta 2ª

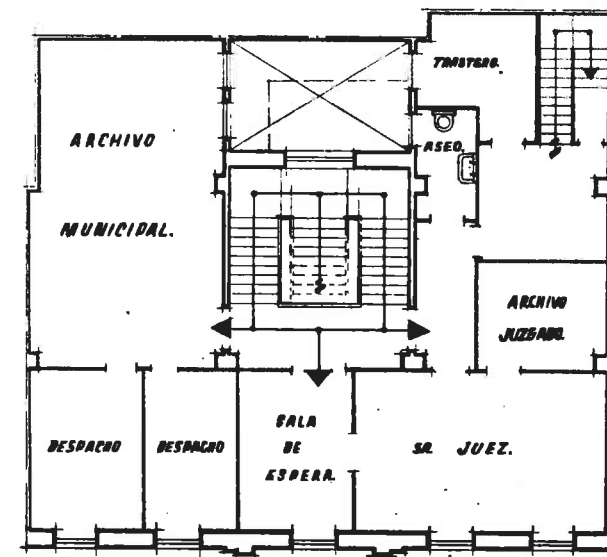

Planta terraza.

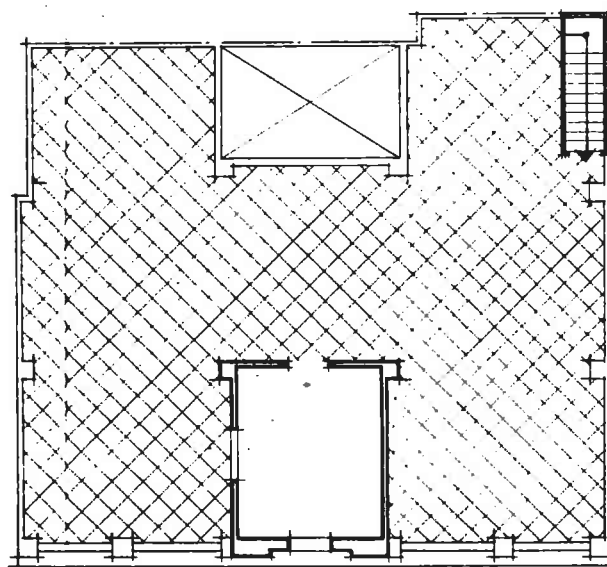


Plano del edificio destinado al Ayuntamiento de Carlet.

Escala 1:100.

1.50 m



Planta baja.

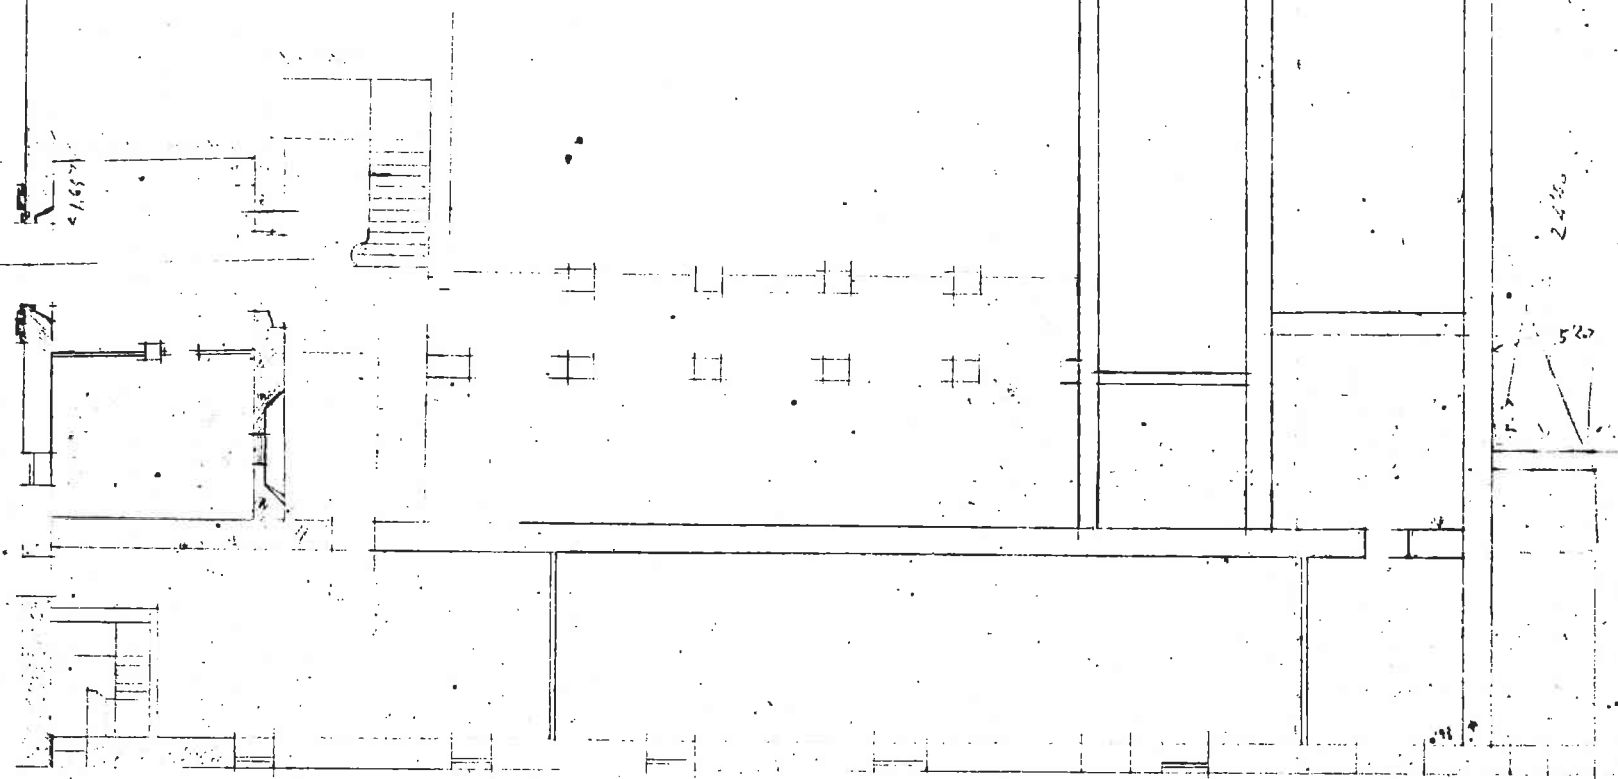


1182 45 139/1


Reforma de Juzgados para Casa Consistorial de Carlet. Junio 1945.
Original lapiz sobre opaco.

Planta E: 1/100.

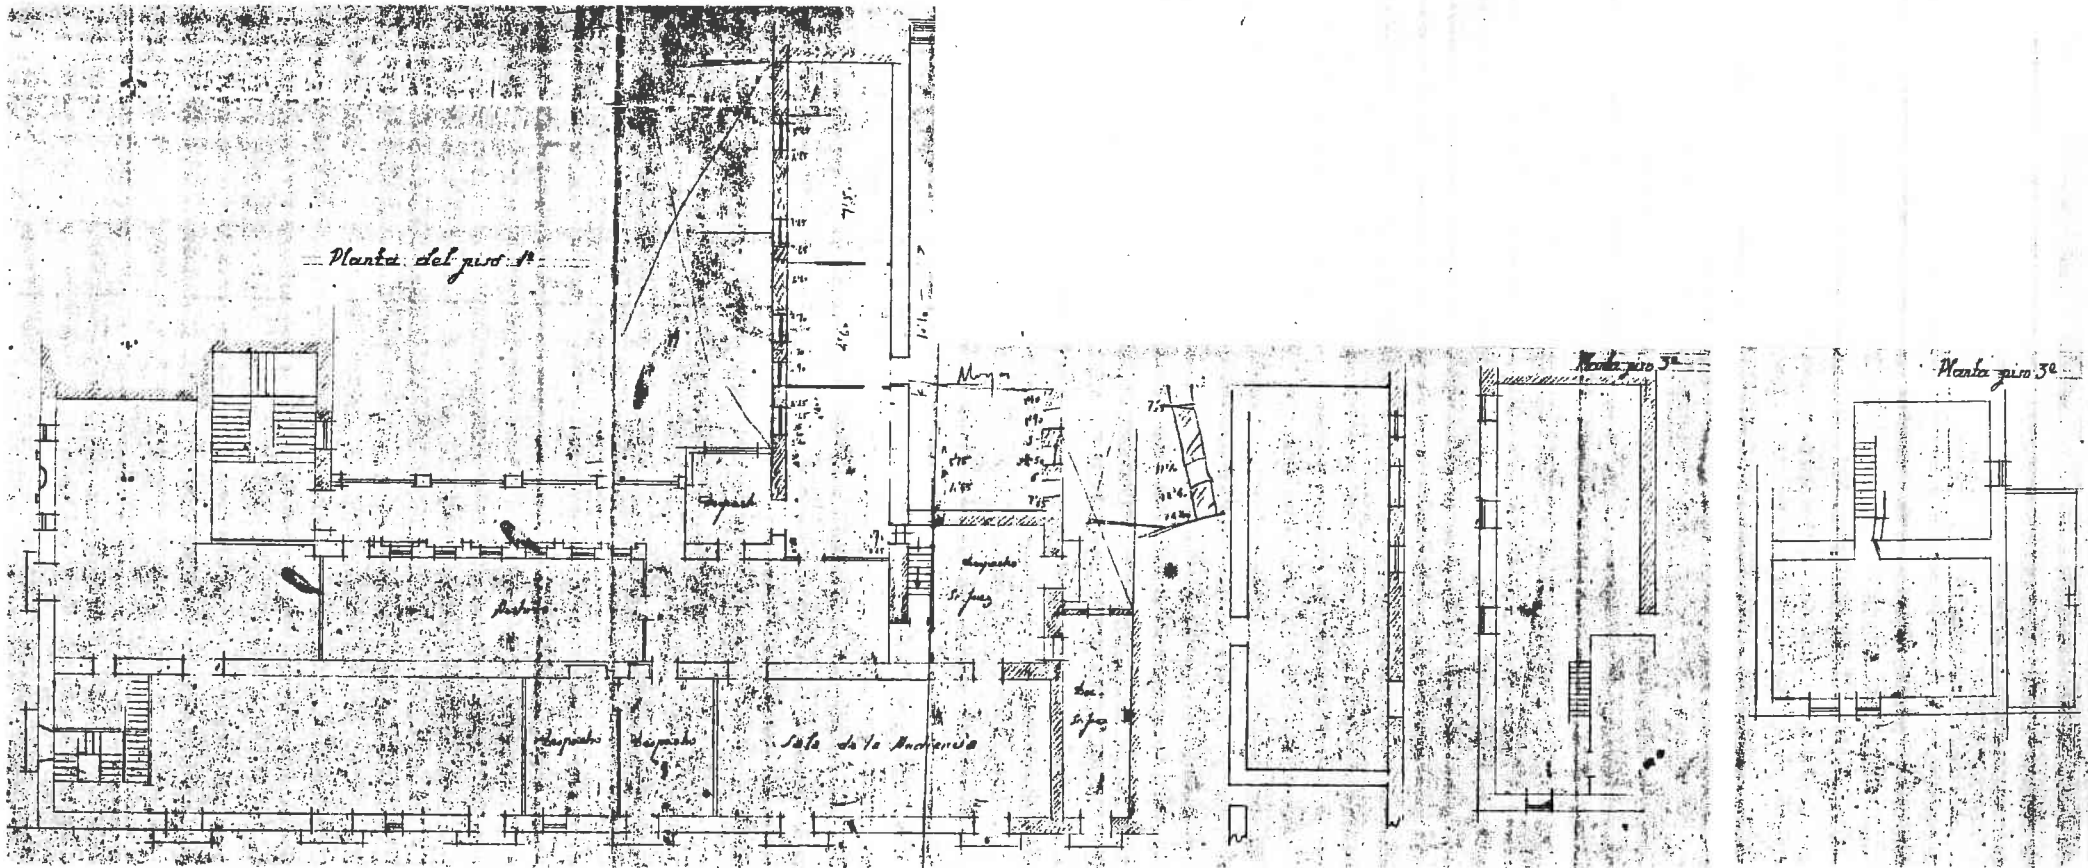
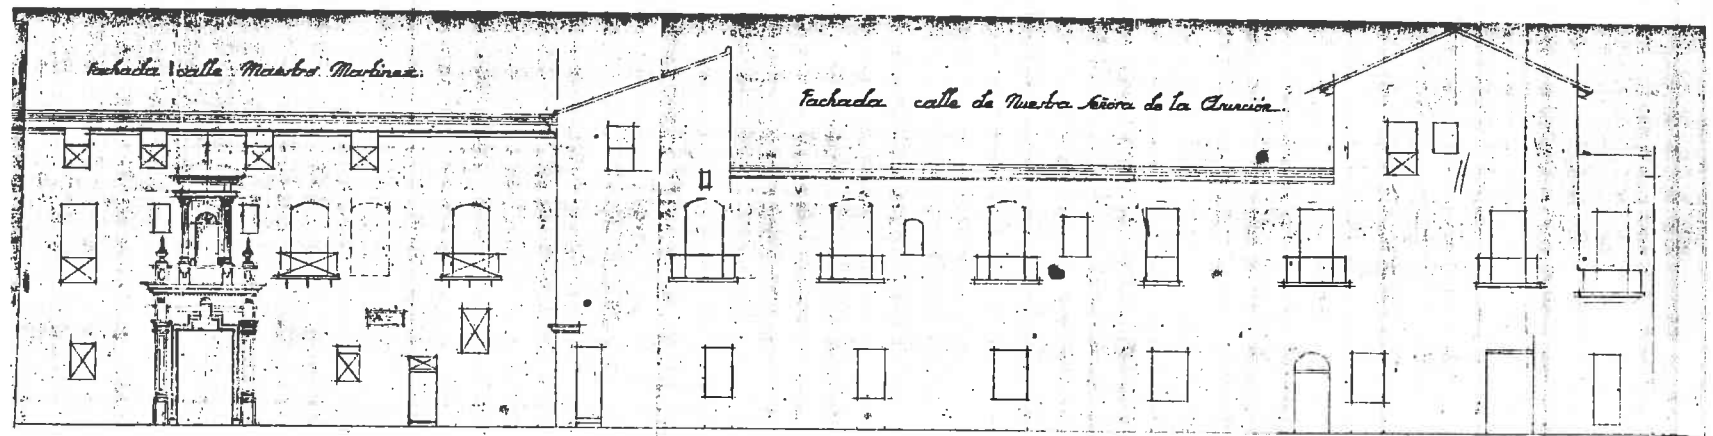


1182 45 139/2
 Reforma de juzgados para Casa Consistorial de Carlet. Junio 1945
 Original lapiz sobre opaco.
 Fachadas y plantas E: 1/100.

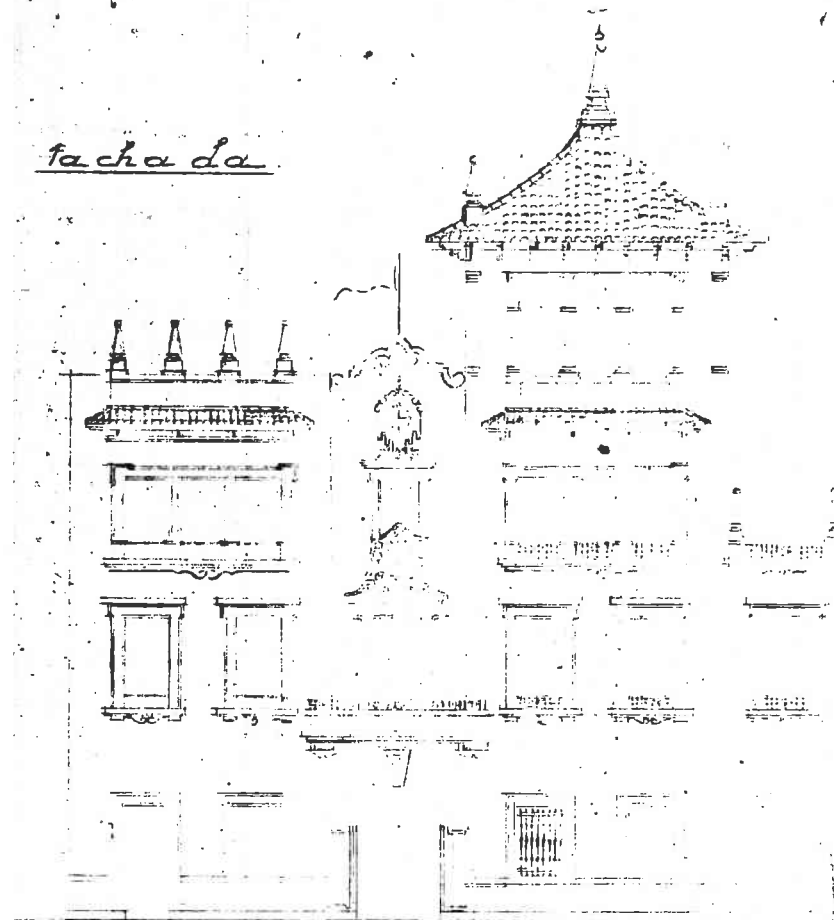

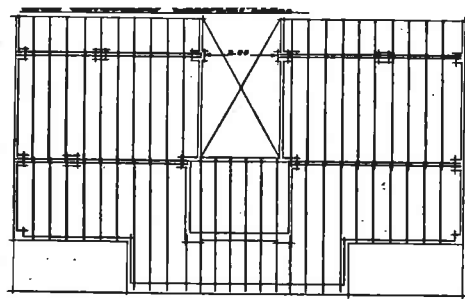


Fachada

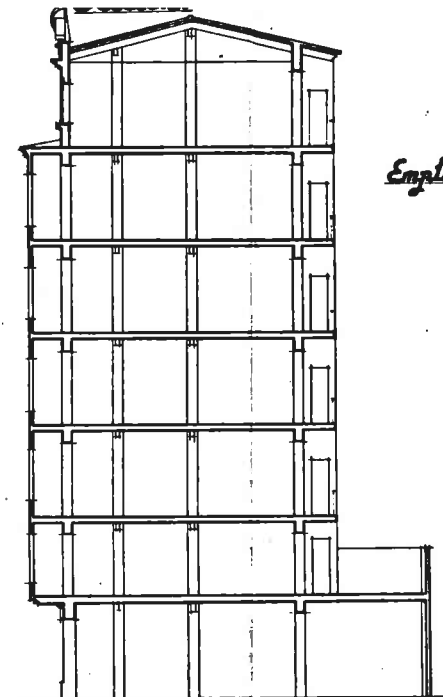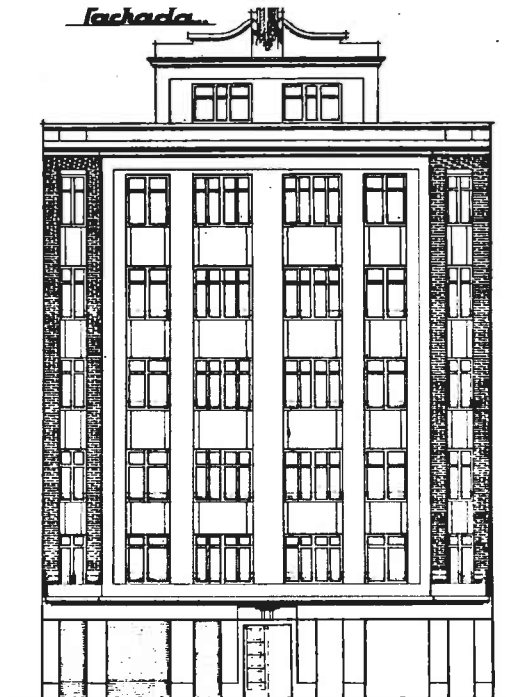

Proyecto de casa-vivienda en la calle de Vives Liern.

Emplazamiento
Escala 1:2000

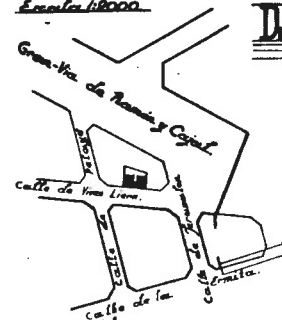

Propietario

Dn. Justo Lapidra Cresencia

MARIANO PÉREZ
ARQUITECTO
VALENCIA


Escala 1:100

Valencia, Noviembre de 1945

EL ARQUITECTO


[Signature]

[Signature]

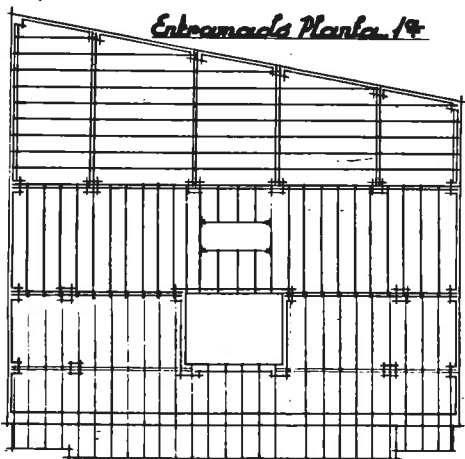


Entramada Planta 1ª


Planta de Oficinas y Porcheria

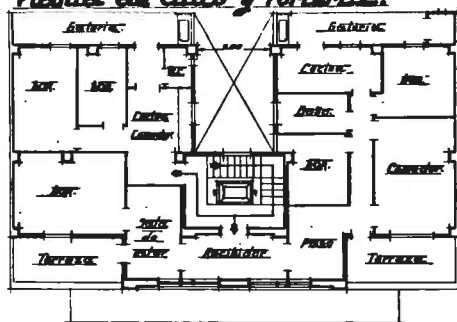


Planta de Pisos

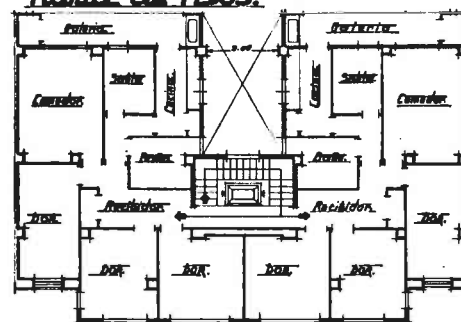

Planta baja

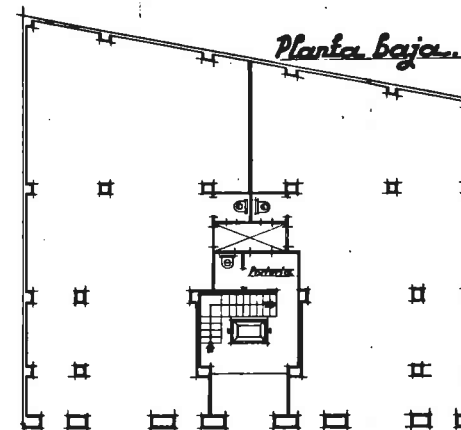

Planta 1ª

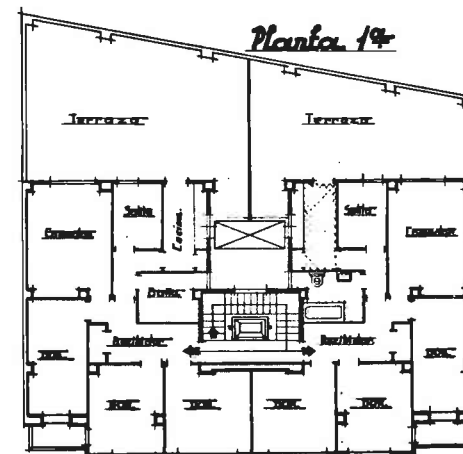

1197 45 140/1

Proyecto de casa-vivienda para J. Lapidra en c/Vives Liern.
Noviembre 1945.


Original en vegetal.

Plantas, fachada, seccion y emplazamiento E: 1/100 y 1/2000.

Fachadas



Sección

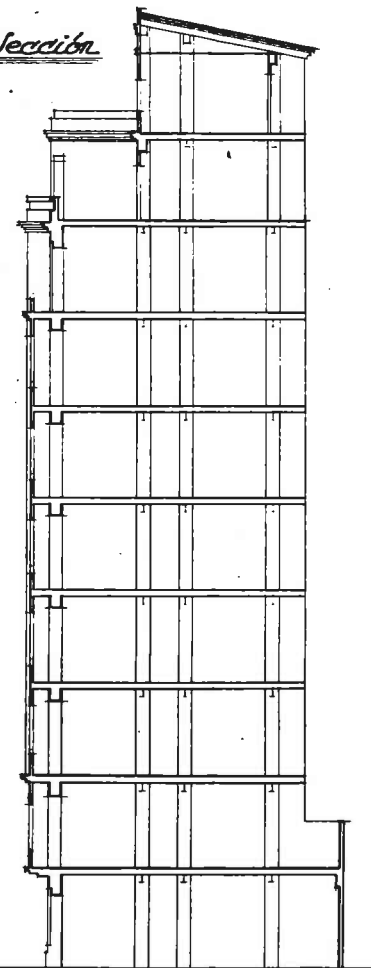


*Proyecto de casa
vivienda en la calle
del Convento de Jerusalén
y Gran Vía de Ramón y Cajal.*

PROPIETARIO

D. Ramón Fabra Agustí.

MARIANO PEST
ARQUITECTO
VALENCIA


Escala 1:100
Valencia, Febrero 1946
El Arquitecto

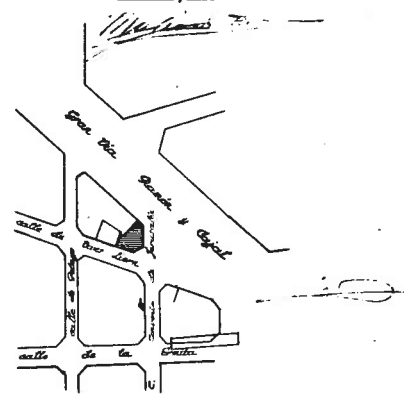

Enplazamiento
Escala 1:2000

101
Proyecto de casa-vivienda en la calle del Convento de Jerusalén y Gran Vía de Ramón y Cajal. Valencia, febrero 1946.
Original en papel.
Fachadas, sección y enplazamiento.


Planta de Pisos

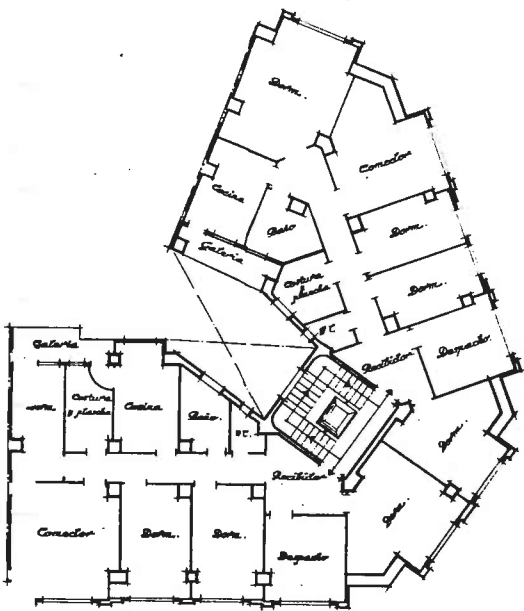

Altos



Planta Porteria y Estudio

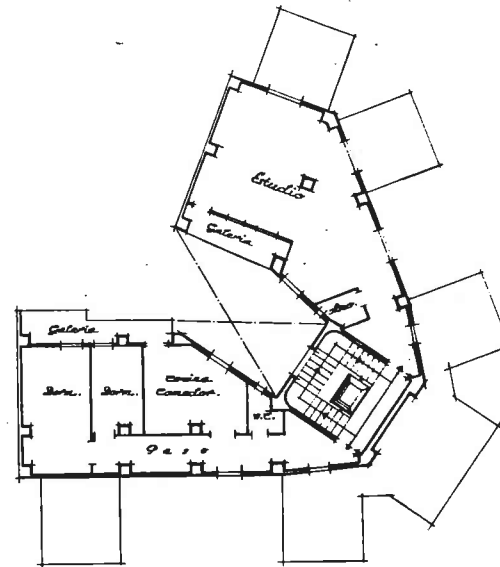

Proyecto de
casa vivienda en
la calle del Convento
de Jerusalén y Gran
Vía de Ramón y Cajal.


PROPIETARIO:
D. Ramón Fabra Agustí

MARIANO PEREZ
ARQUITECTO
VALENCIA


Escala 1:100
Valencia Febrero 1946
El Arquitecto



Mariano Pérez

Planta Baja

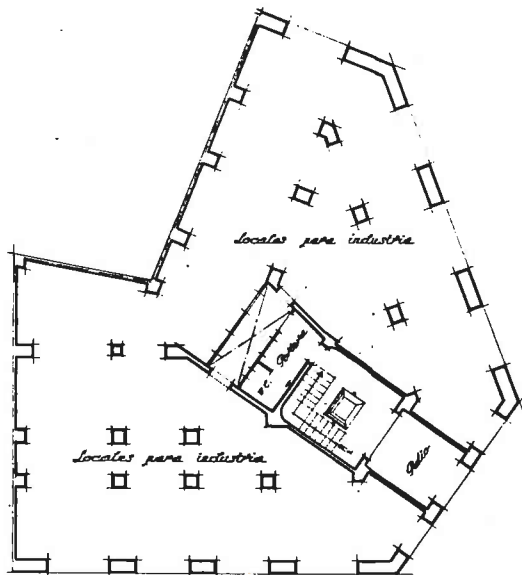


Planta 1ª

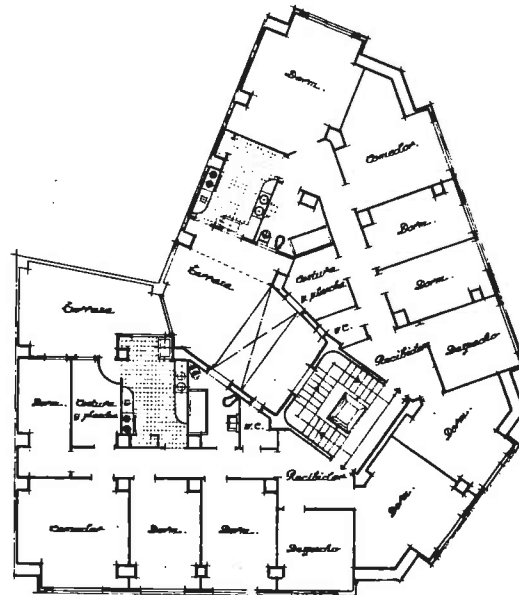


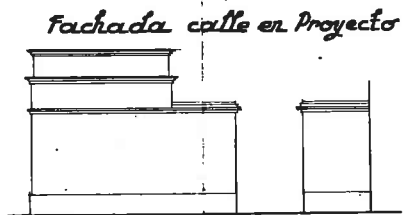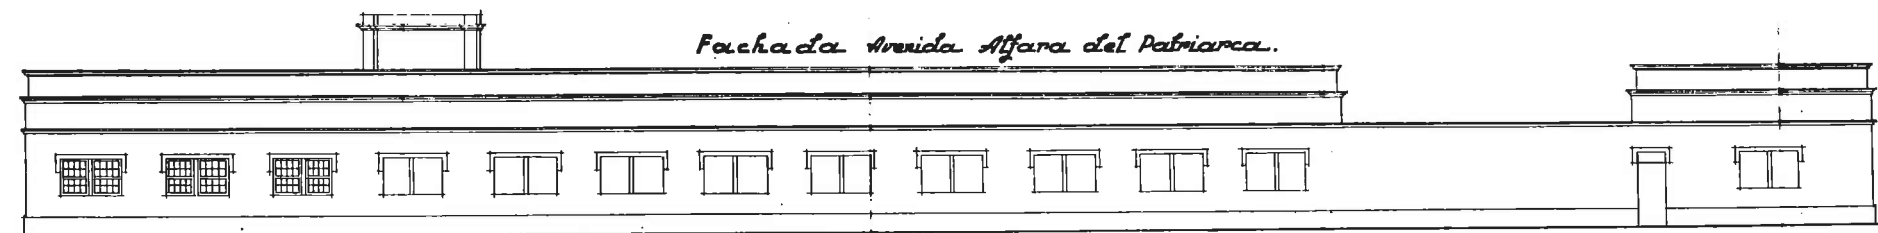



Entramado.




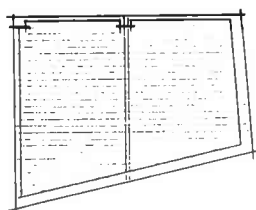



Sección C.D.

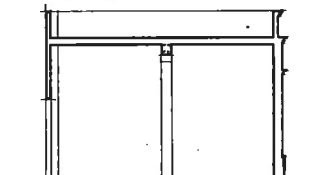



Sección A.B.

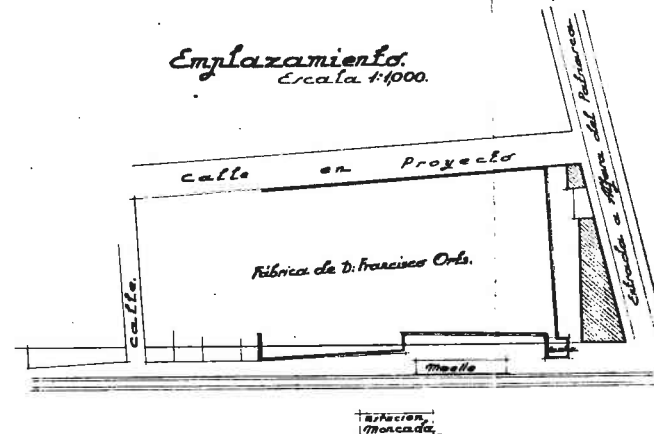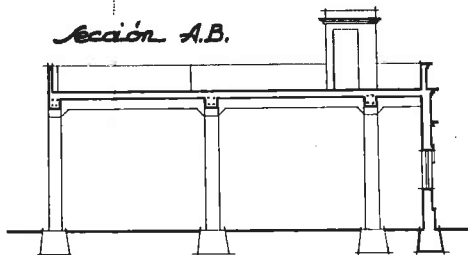

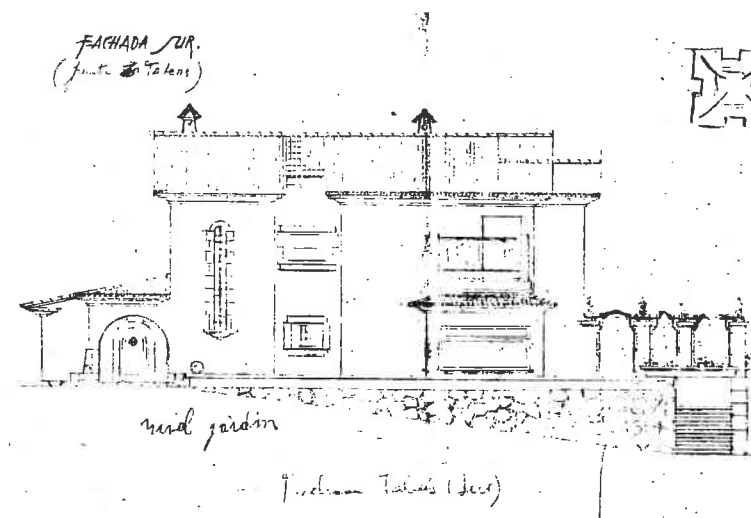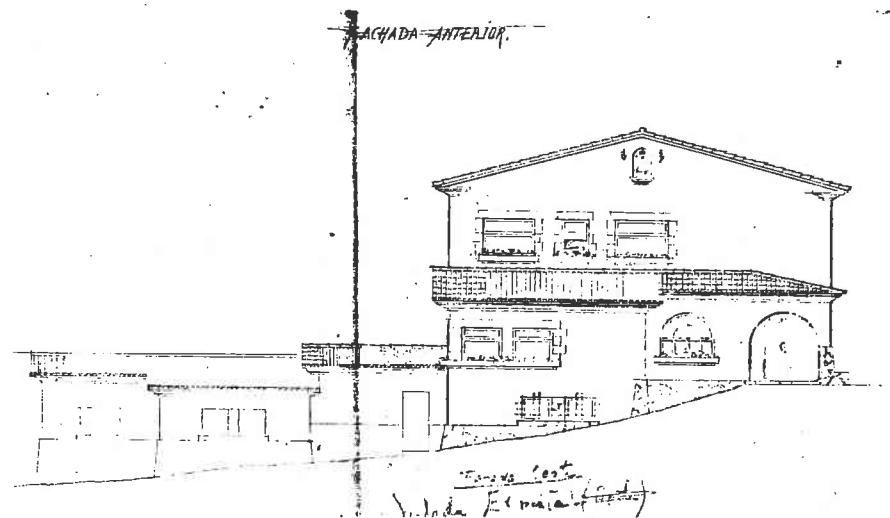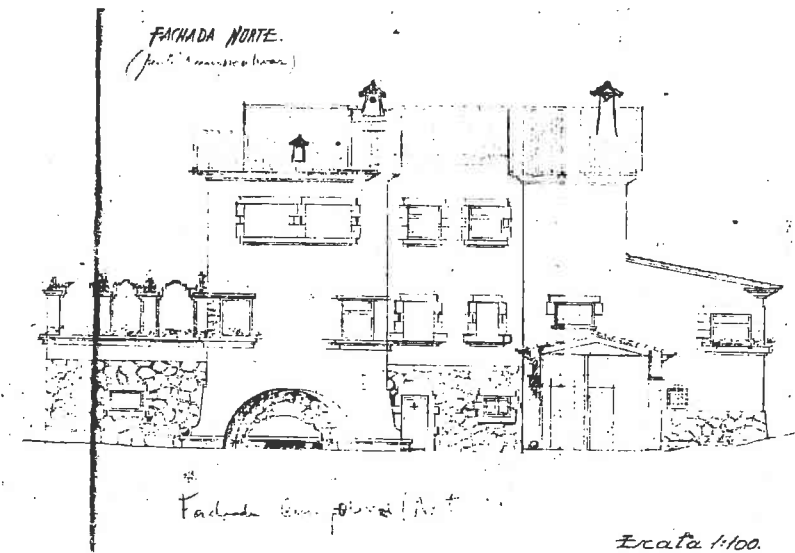
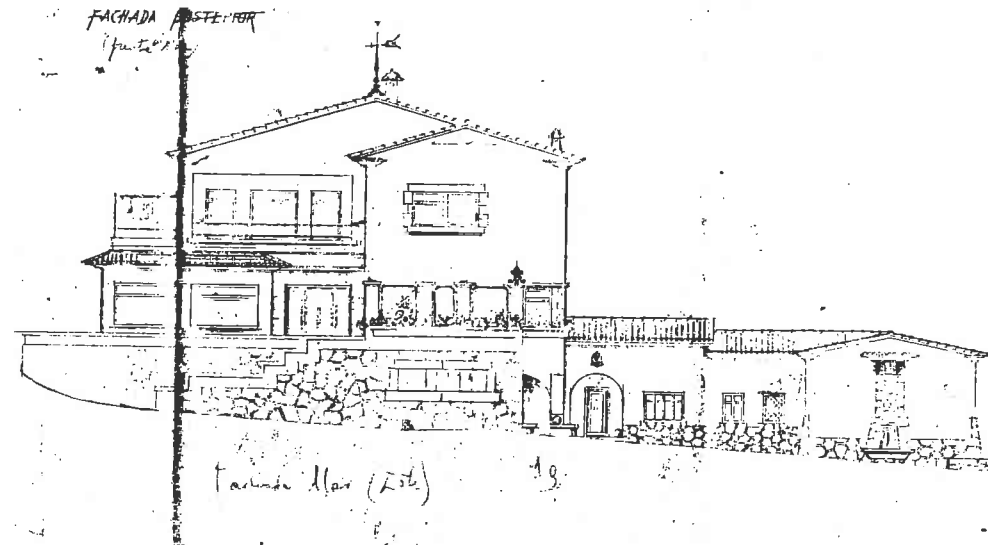


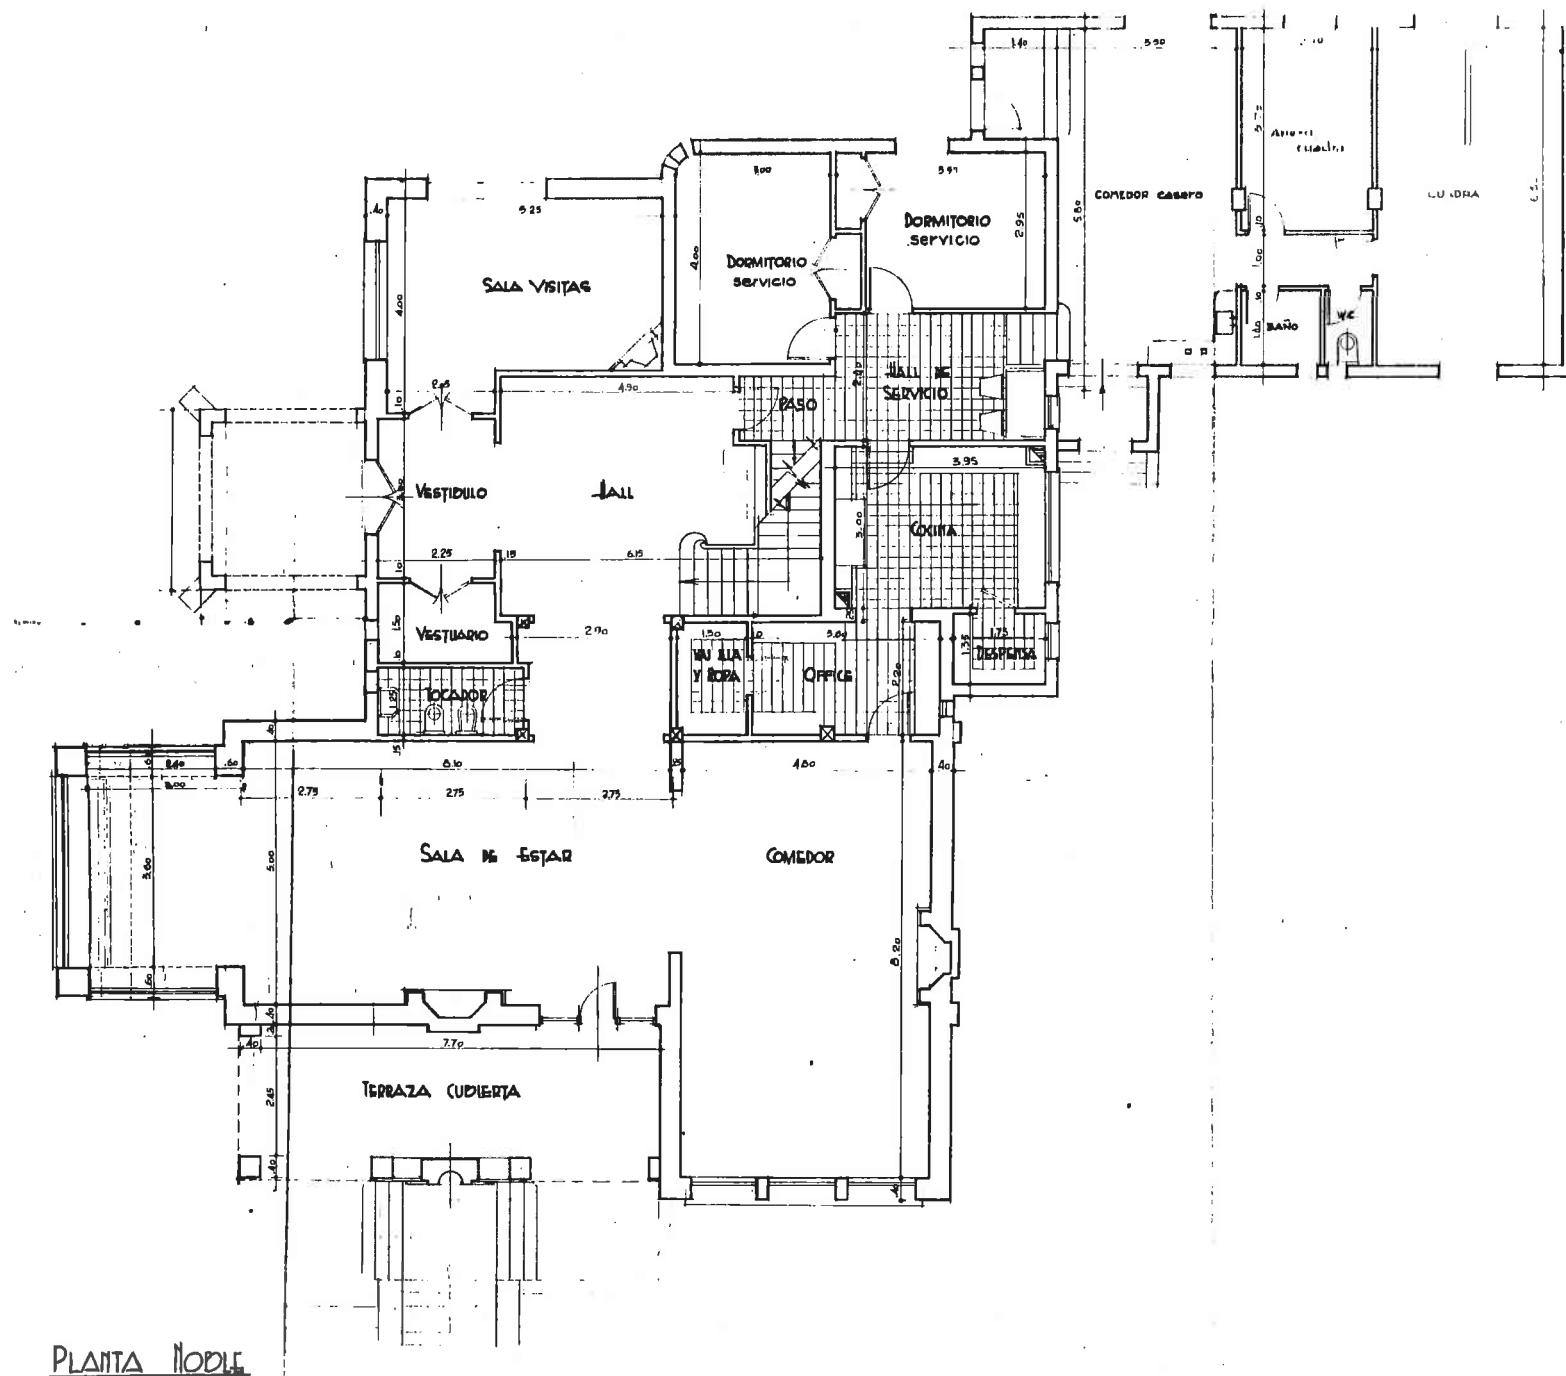

1242 A6 144/2
 Chalet para F. Vazquez en Masias. Agosto 1946.
 Original en vegetal.
 Planta E: 1/50.

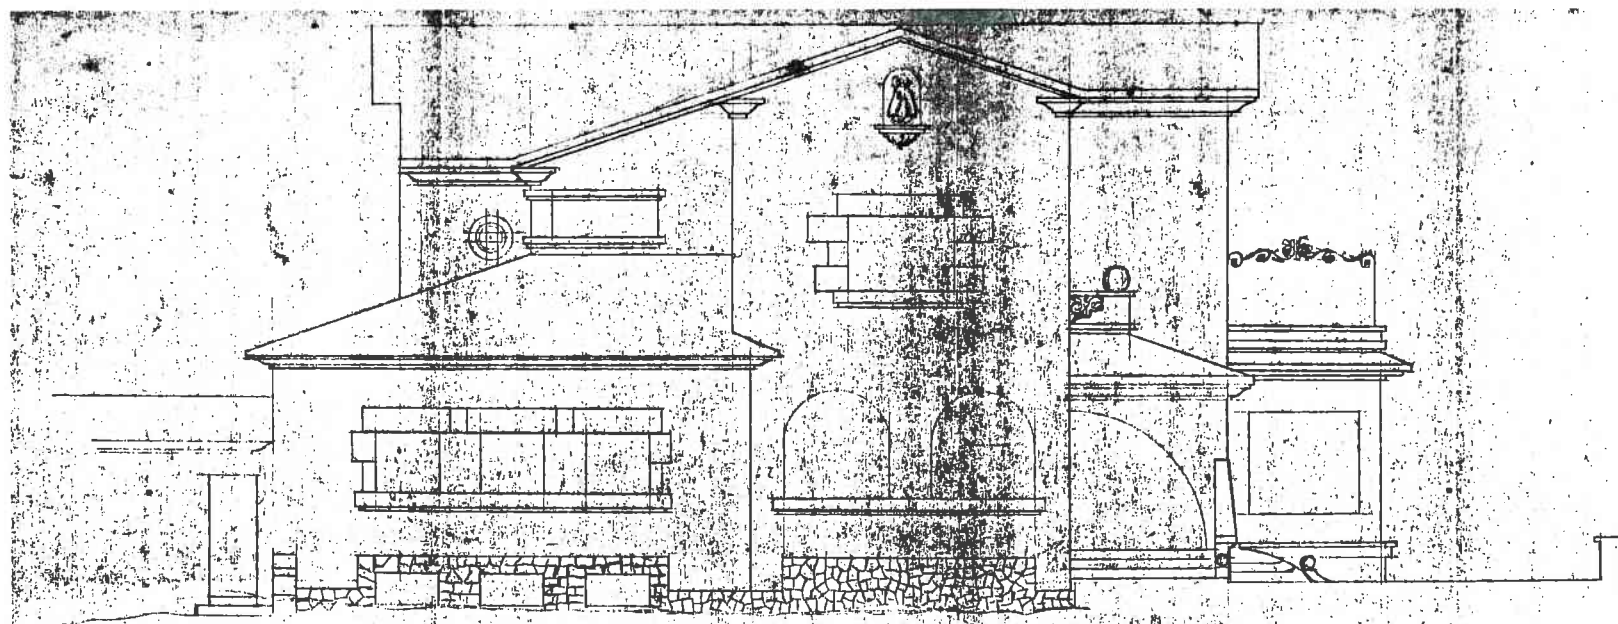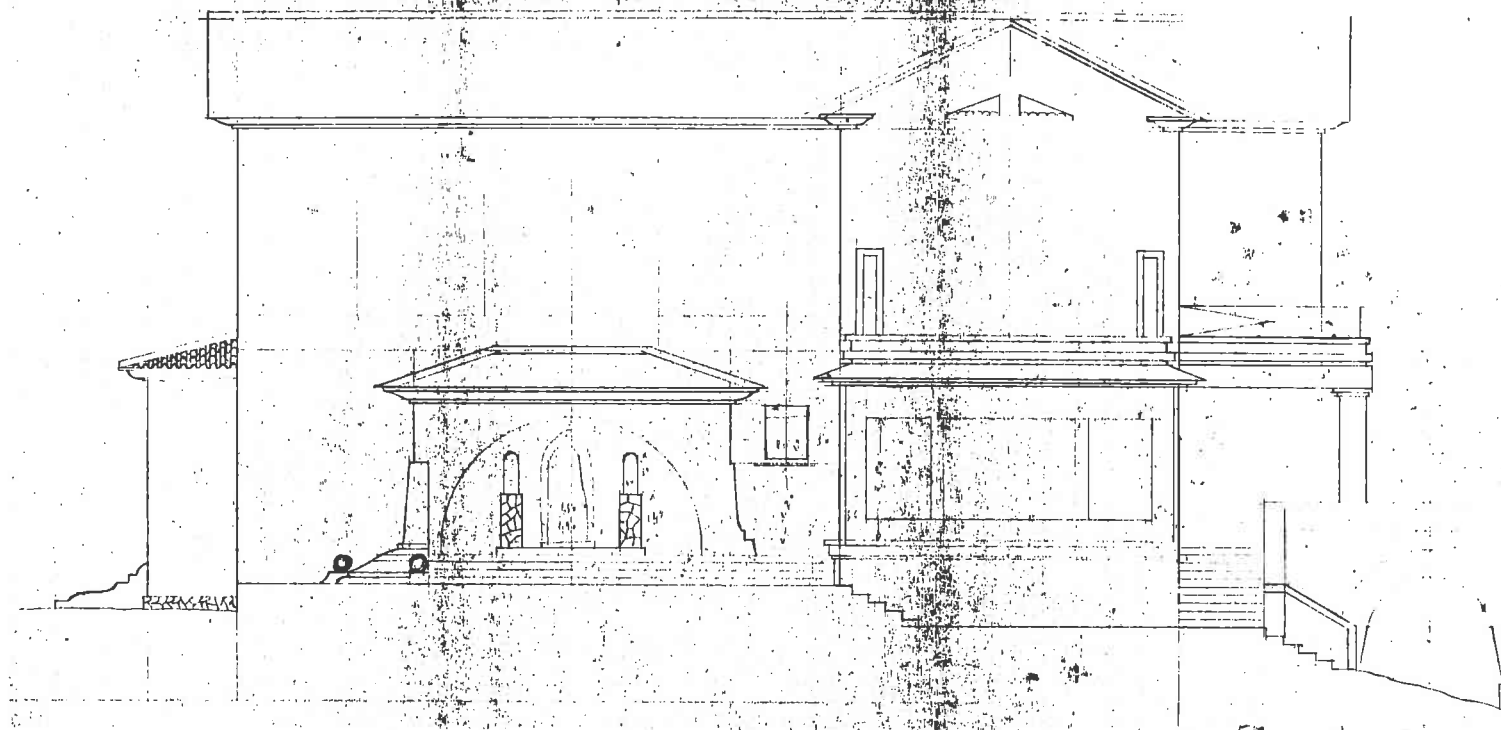


1242 46 144/3
 Chalet para F. Vazquez en Masias. Agosto 1946.
 Original en vegetal.
 Fachadas E: 1/50.

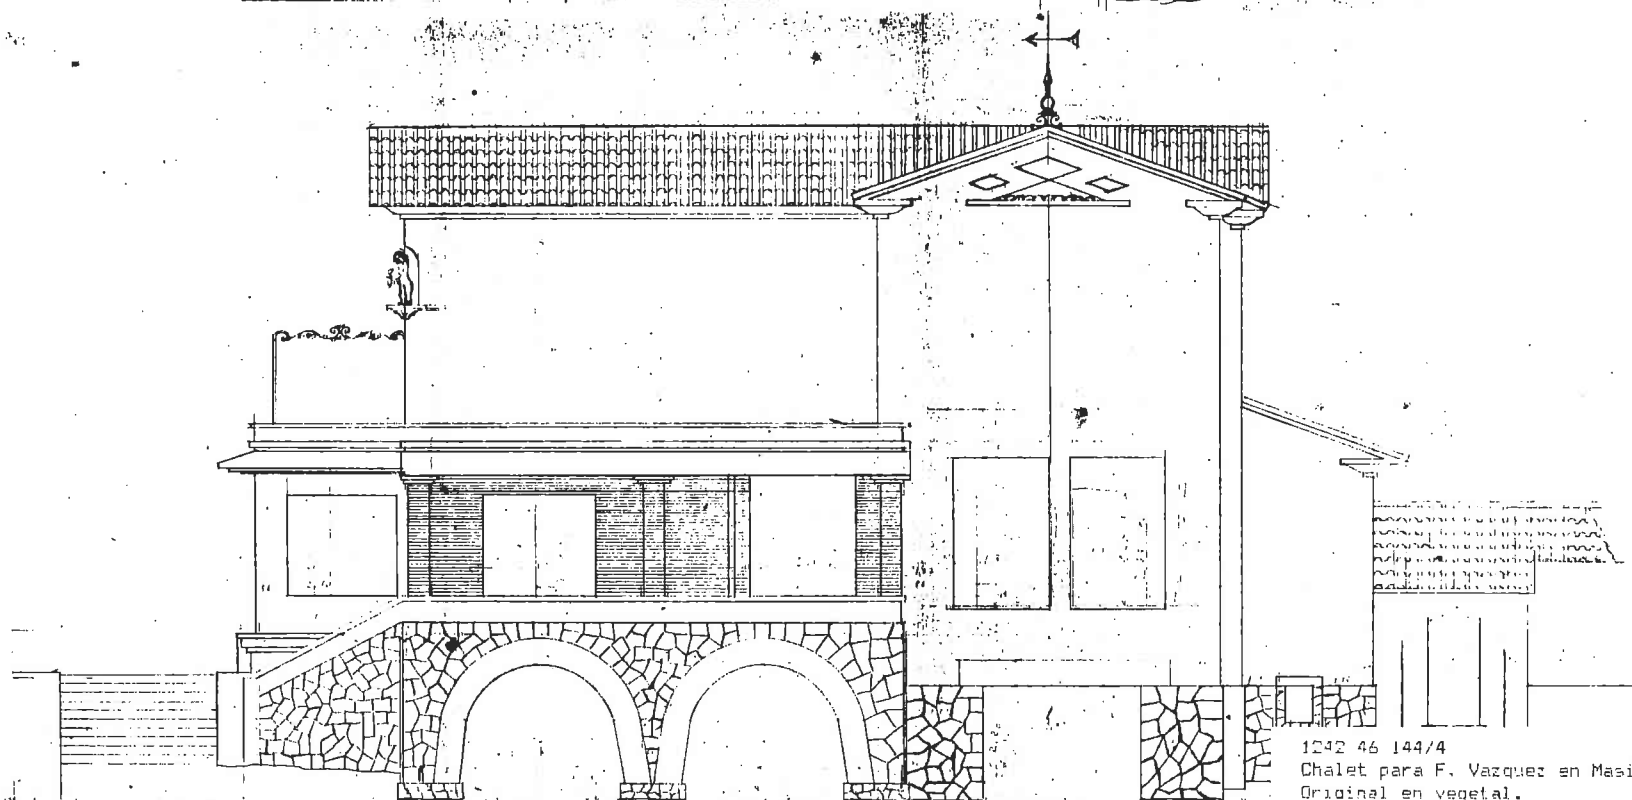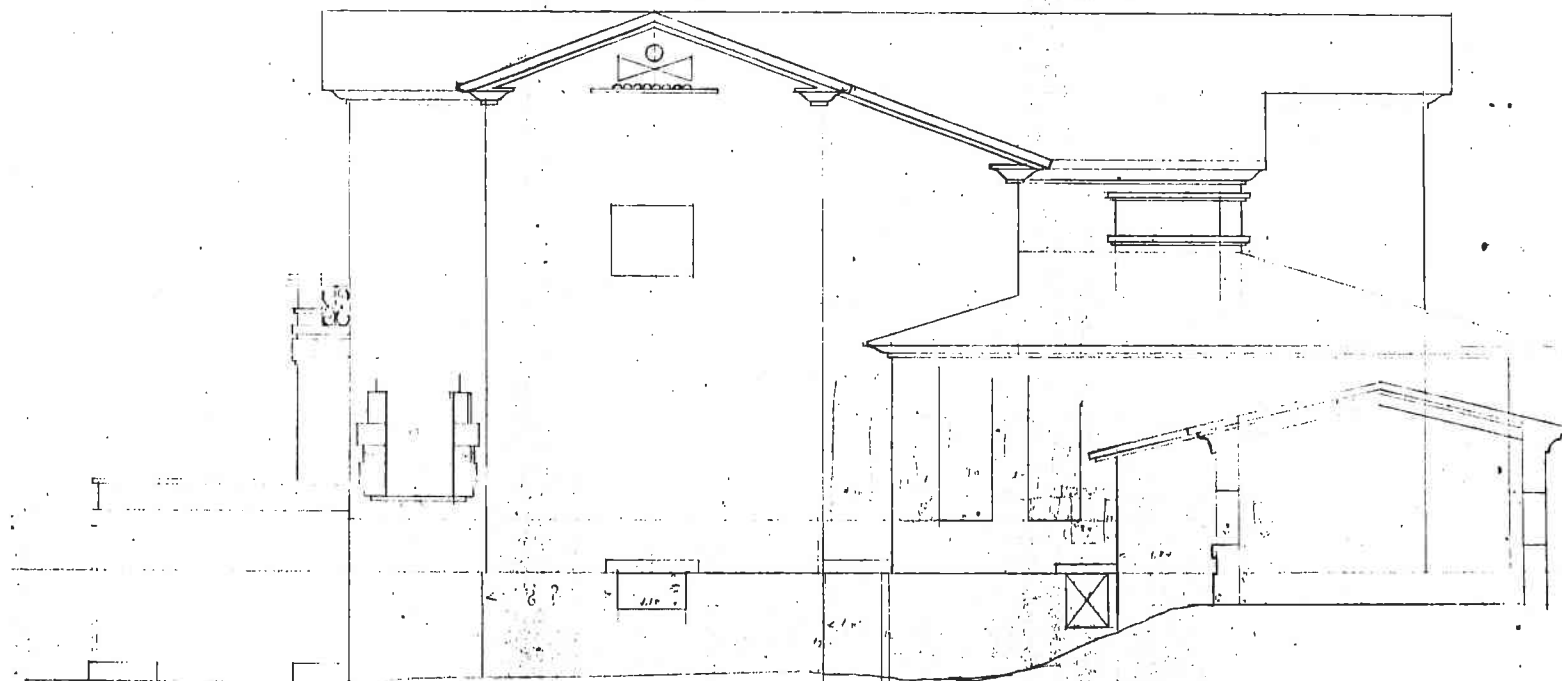


1242 46 144/4
 Chalet para F. Vazquez en Masias. Agosto 1946.
 Original en vegetal.
 Fachadas E: 1:50.

EMPLAZAMIENTO


E. 1:2,000

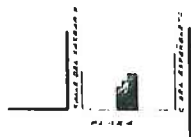


ENTRAMADO DE PISOS

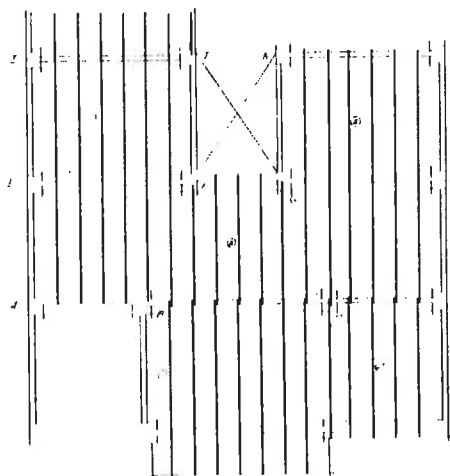


PLANTA BAJA

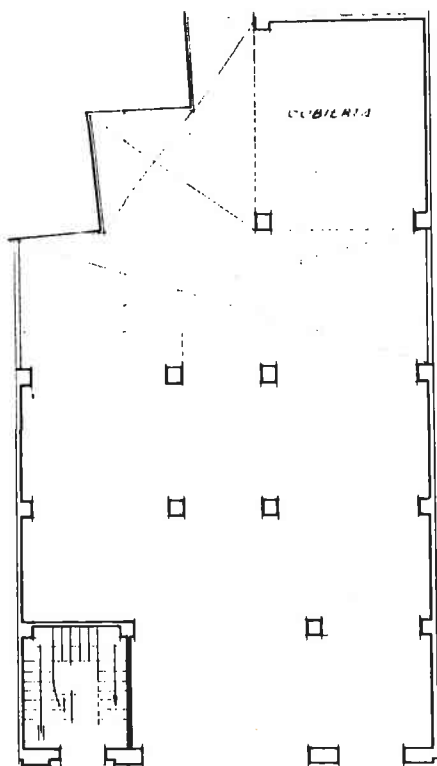


PLANTA PISOS

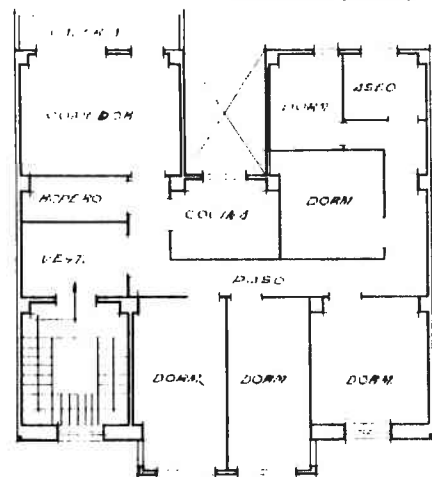


FACHADA

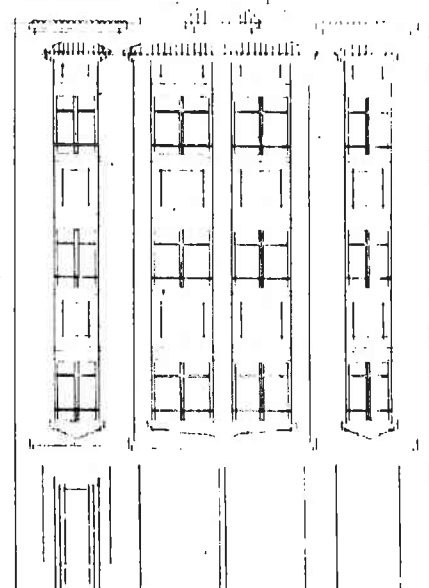

SECCION

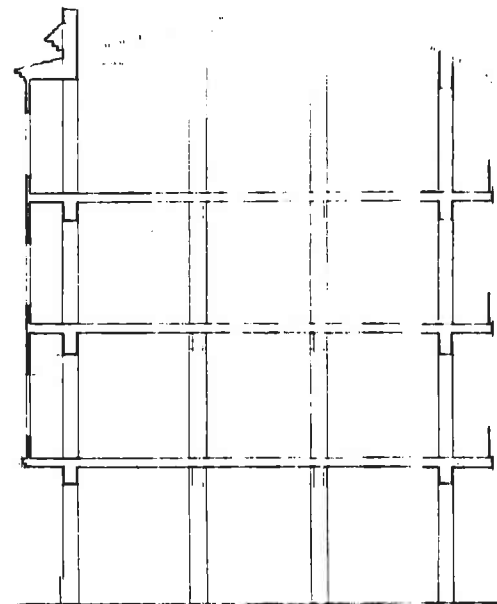



ENTRAMADO CUBIERTA

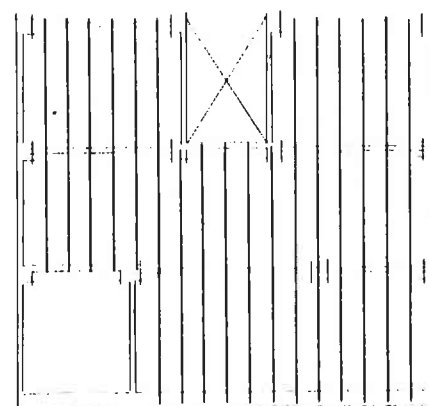

ESCALA 1/100

*Proyecto de casa-vivienda para Pedro Crespo en Carlet.
Enero 1947.*

1261 47 145/1
Proyecto de casa-vivienda para Pedro Crespo en Carlet.
Enero 1947.
Original vegetal.
Plantas, fachada y seccion E: 1/100.

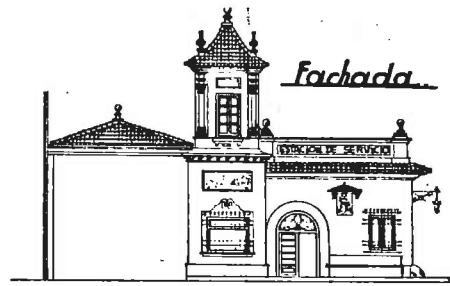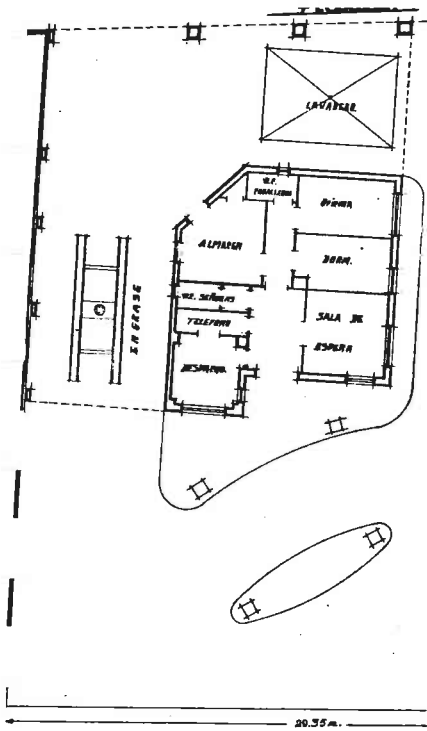


Fachada




Fachada lateral


PROYECTO
de construcción de
Estación de Servicio
en *Pineda (Valencia)*.
PROPIETARIO.
Dr. Vicente Ferrer Salas.

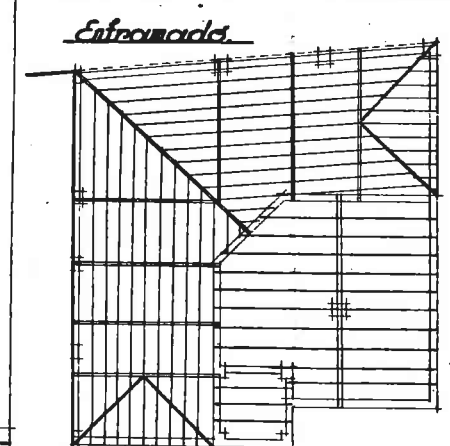

Enfoque

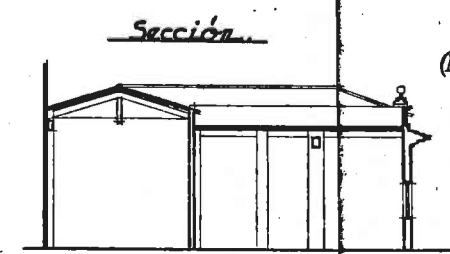

Sección

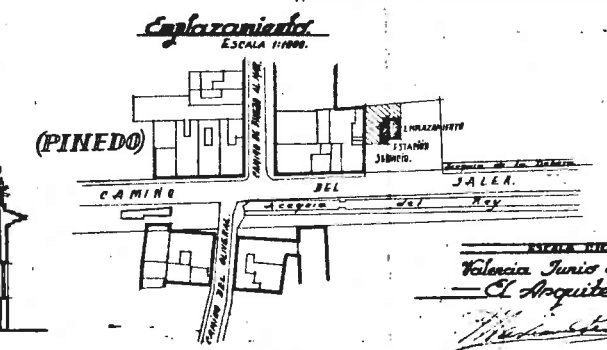


Emplazamiento


Valencia Junio de 1947
El Arquitecto
[Signature]

(Edificio, Tanques, y Acequia)

Enclavamiento de los tanques.
Sección A.B. Sección C.D.

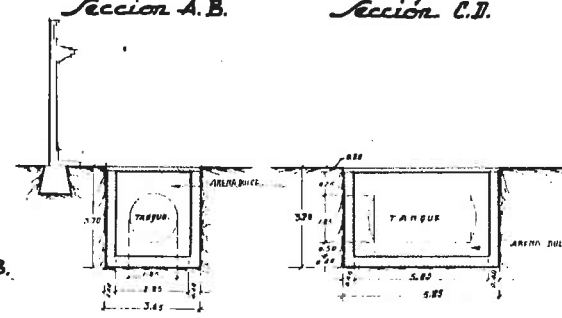


Sección E.F.

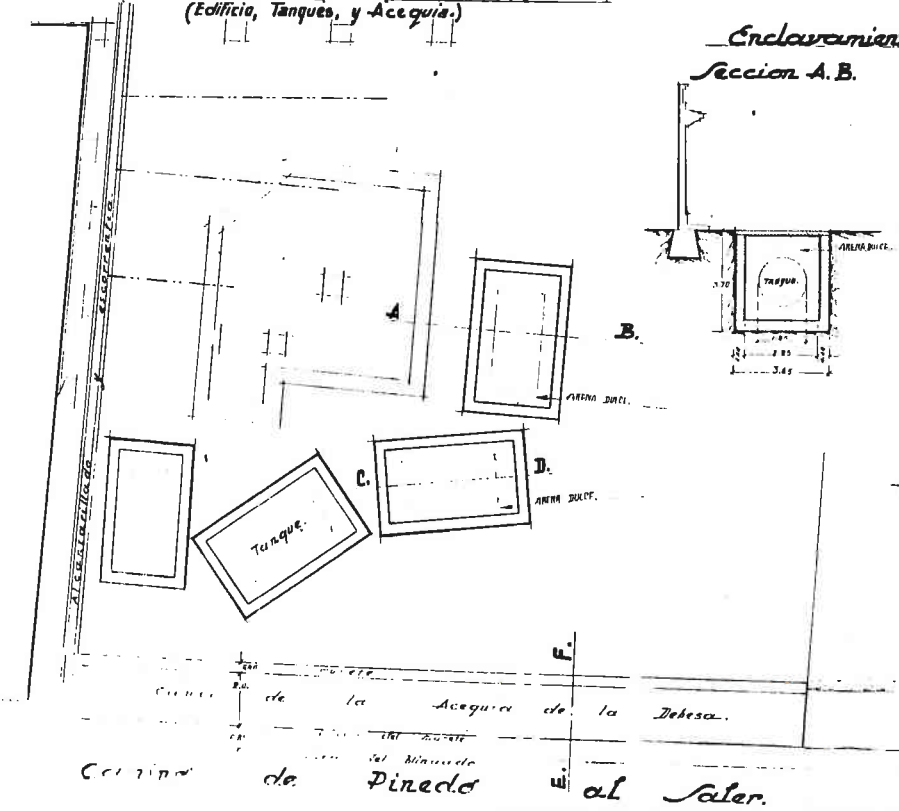


1276 47 146/1
Proyecto de gasolinera para V. Ferrer, Junio 1947.
Original en vegetal.
Fachadas, planta, sección, emplazamiento y detalles E: 1/100 y 1/1000.


Planta.

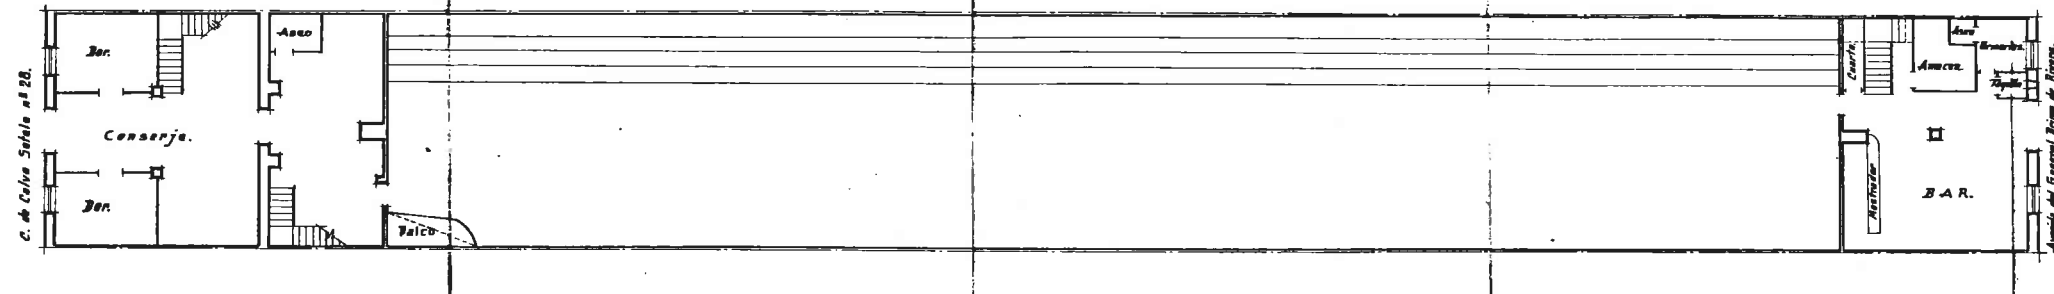

Sección.

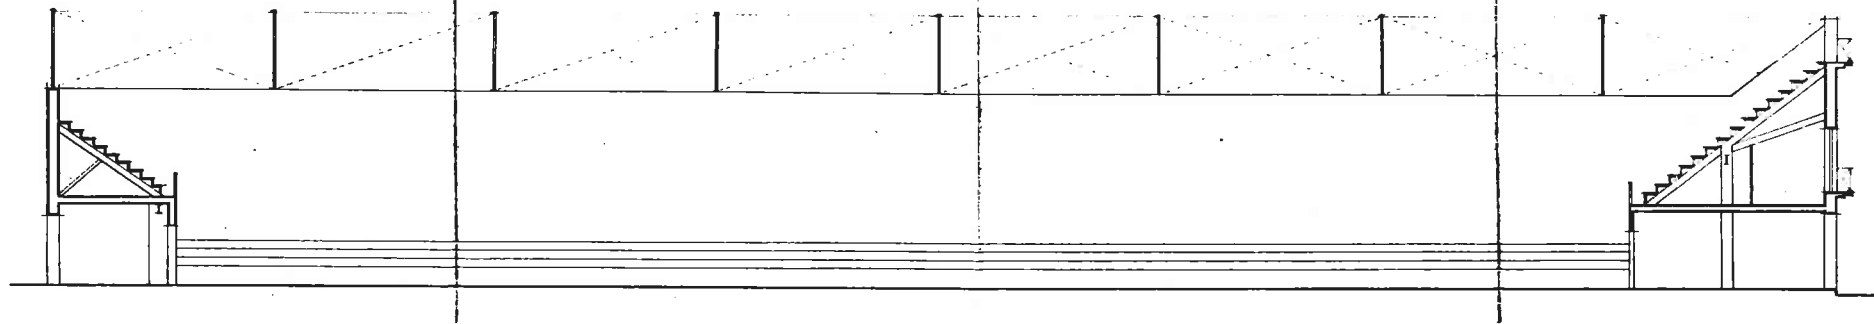

Planta del Piso.

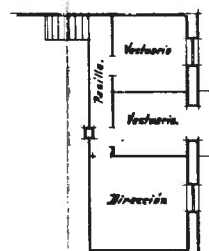

PLANO del Triquete Avenida
en la Avenida del General Primo
de Rivera. (Carlet).

PROPIETARIO:

Don. Abelardo Gascia Machi.

1295 47 147/1

Legalización de triquete en Carlet. Diciembre 1947.

Original legal.

Planta y sección E: 1/100.

Planta baja.

Comedor enfermos.

Comedor Ancianos.

Cocina.

Iglesia.

Sacristia.

Tribuna.

Entrada Ancianos.

Vestibulo.

Sacristia.

Entrada Ancianos.

Vestibulo.

Pregadora.

Comedor Ancianos.

Planta.


Stairs: A, B, C, D, E, F, G, H, I, J, K, L, M, N, O, P, Q, R, S, T, U, V, W, X, Y, Z.

Hand-drawn architectural floor plan of the first floor of a building. The plan shows a large central hall (Coro) with a balcony (Tribuna) and a staircase. To the left is a large room (Salón) with a fireplace (Escobas) and a balcony (Tribuna). To the right is a large room (Cuarto Disponible) with a balcony (Tribuna). The plan also includes several bedrooms (Dormitorios) and a kitchen (Cocina).


Proyecto de capilla y ampliacion del Asilo de las Hermanitas de los pobres en Sagunto. Febrero 1948.

Original vegetal.
Plantas E: 1/100.

Fachada.

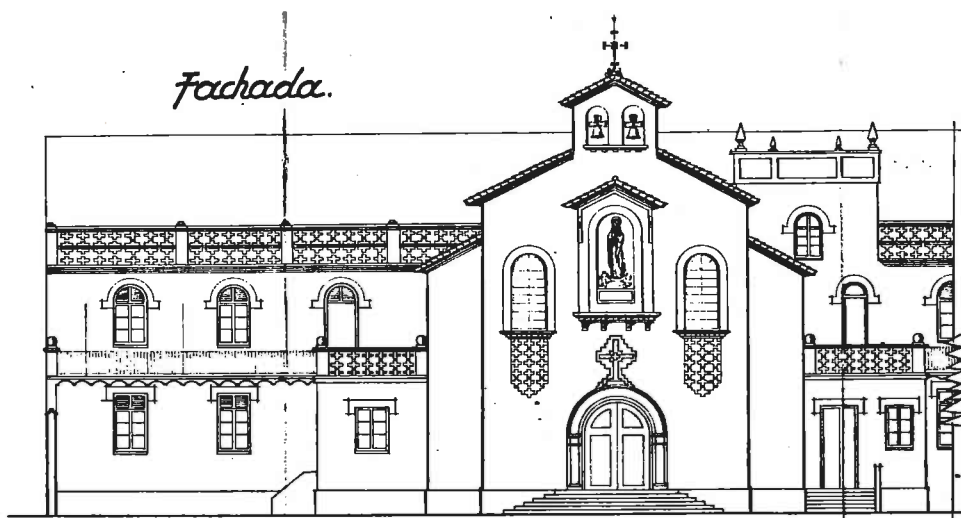


Sección C.D.

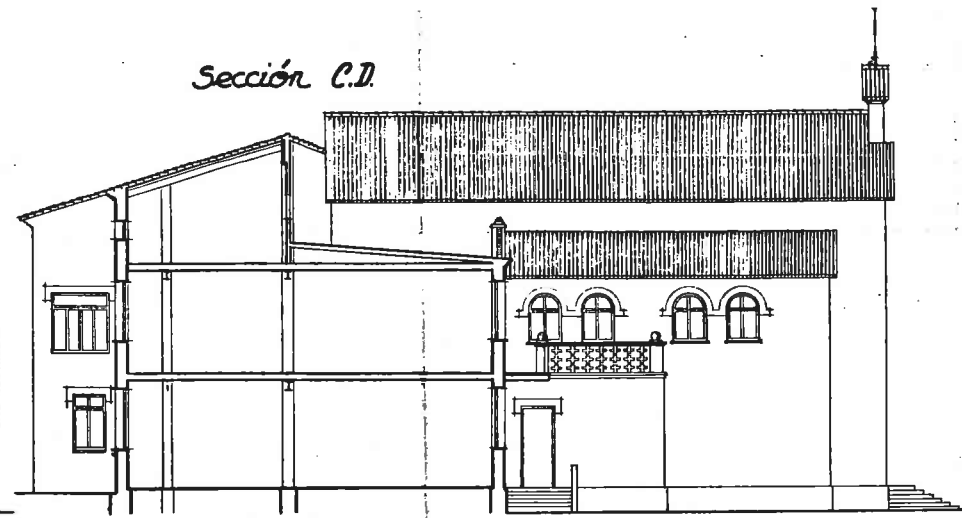


Fachada posterior.




Sección E.F.

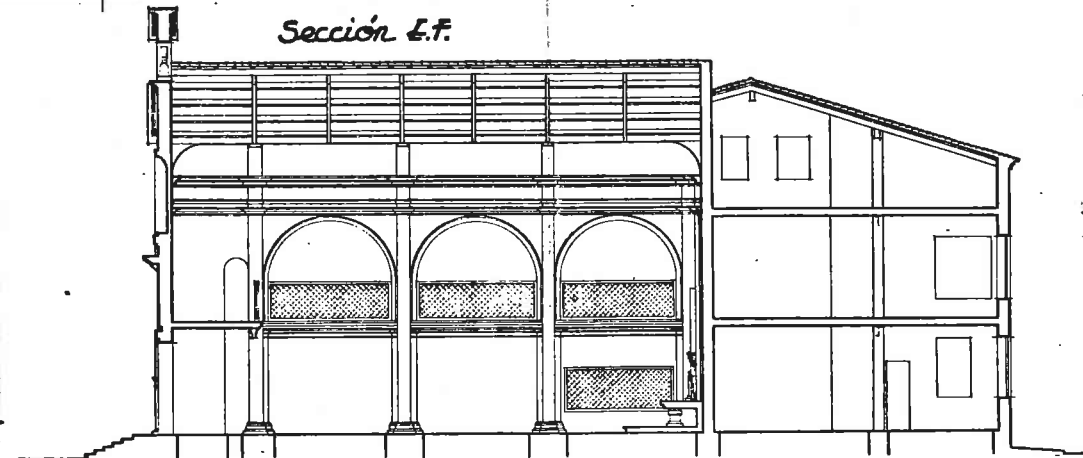


Sección A.B.

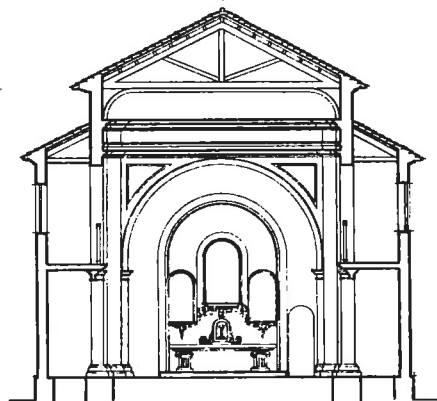


1306 48 148/2
Proyecto de capilla y ampliación del Asilo de las Hermanitas de los pobres en Sagunto. Febrero 1948.
Original vegetal.
Fachadas y sección E: 1/100.

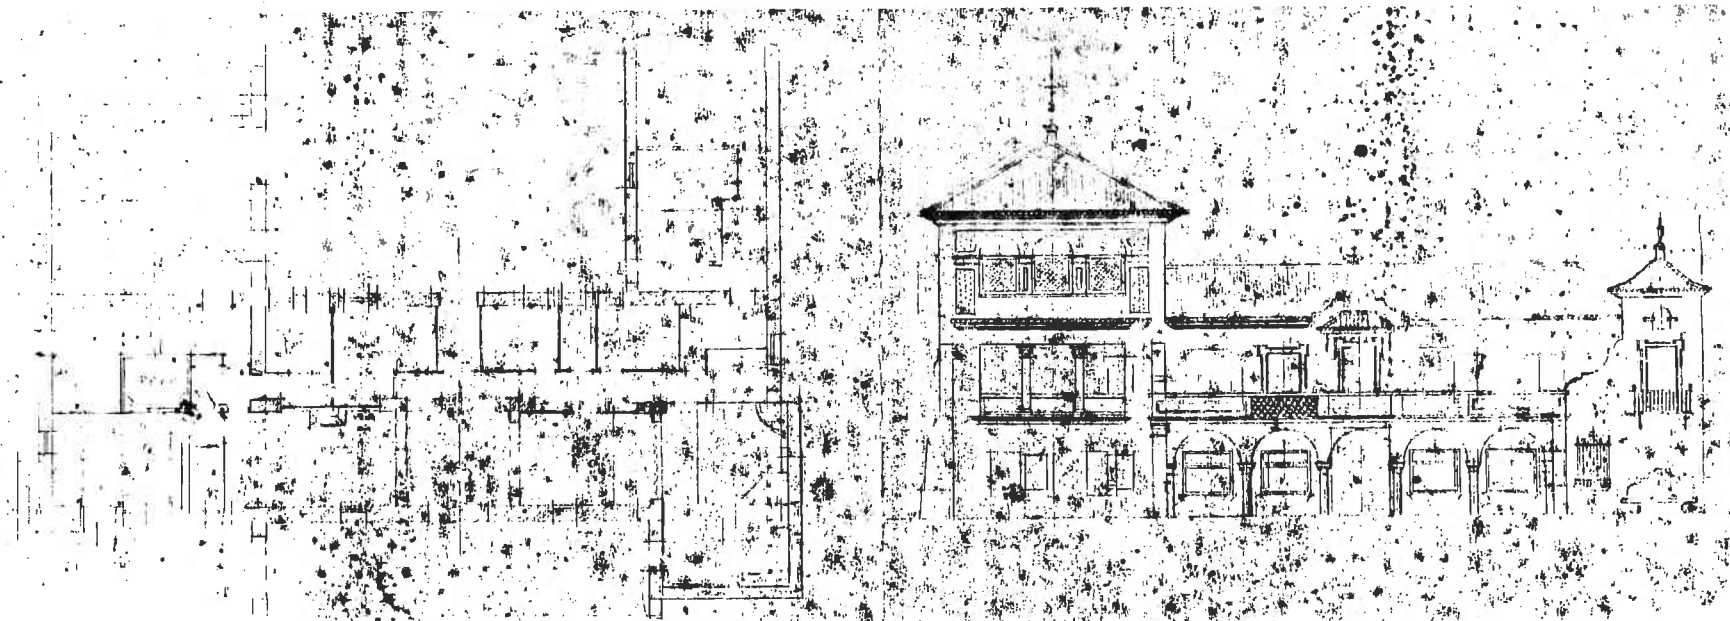


Reja de la Puerta de Etera
Escala 1:20

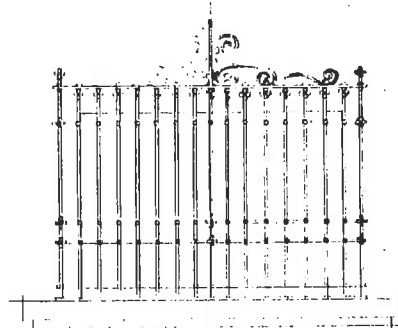

Sección





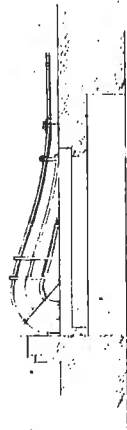


Modelo de Reja Grande
Escala 1:20

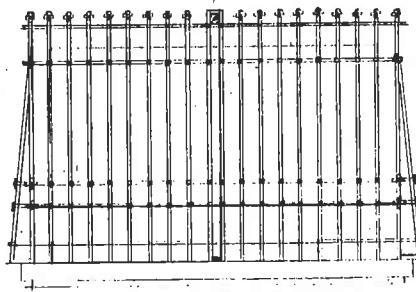


Sección



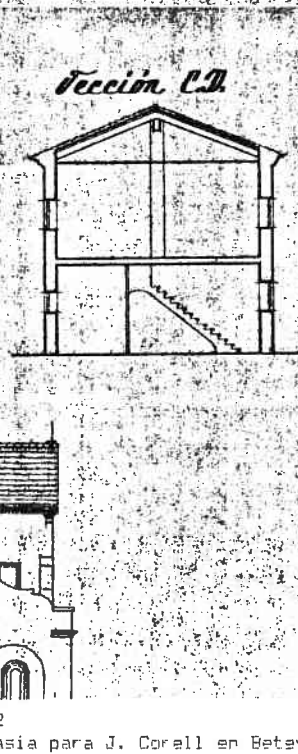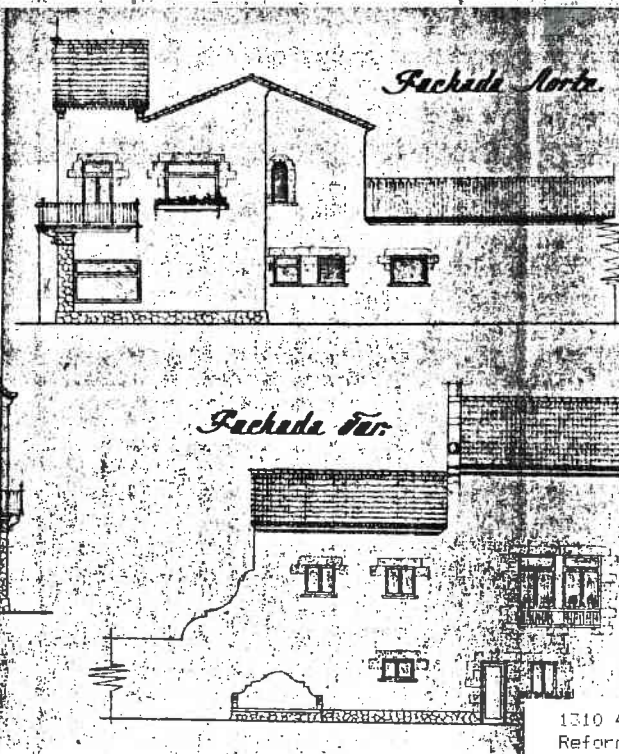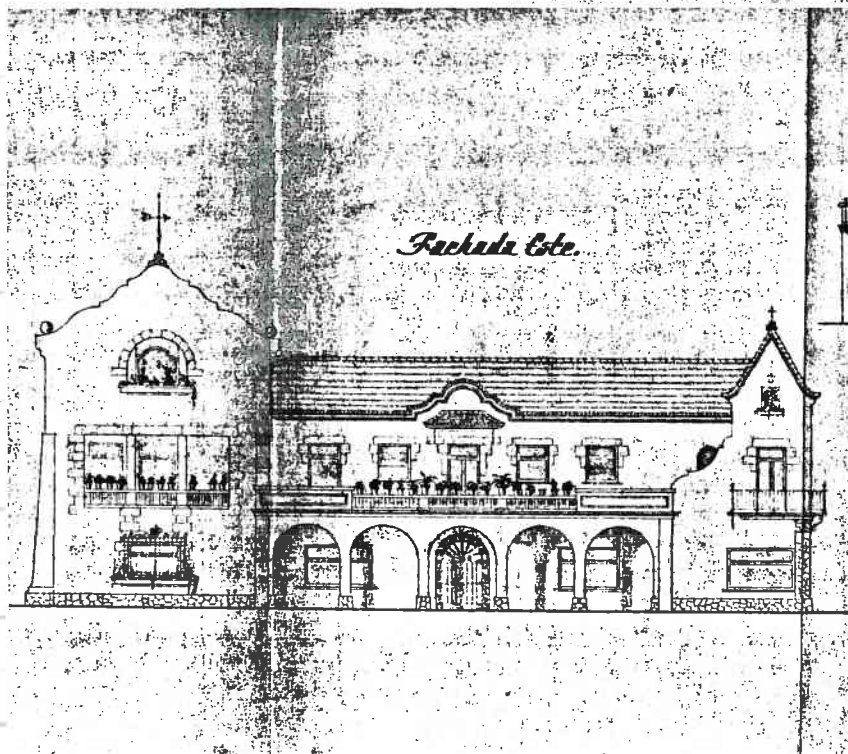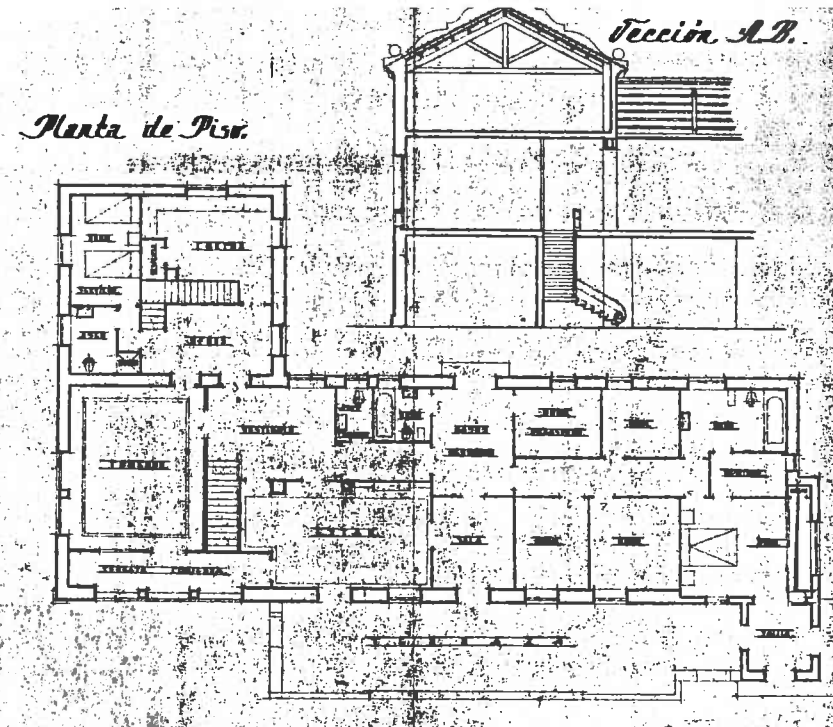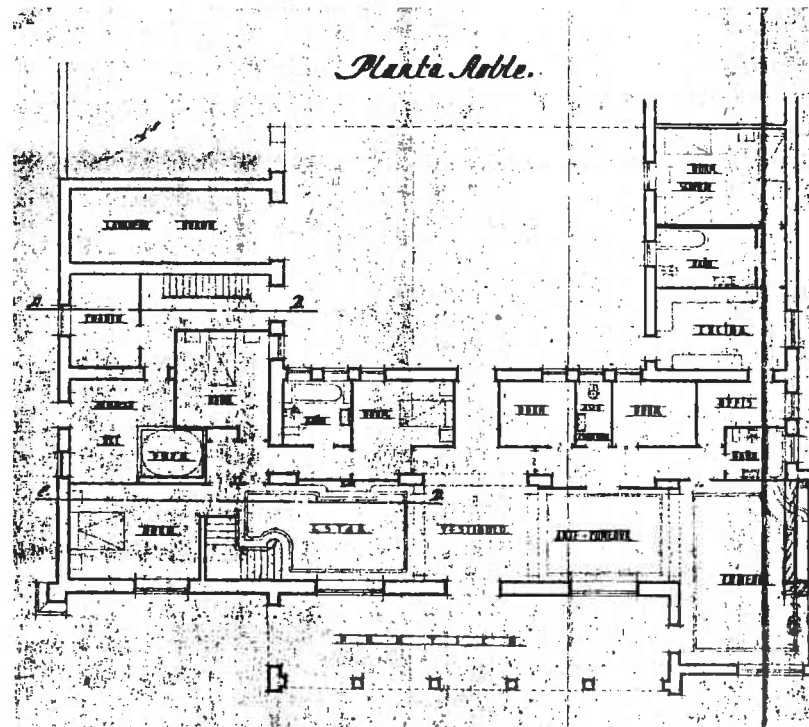

1310 48 149/2
 Reforma de masia para J. Corall en Betara.
 Copia.
 Planta, fachadas y seccion E: 1/100.


Planta

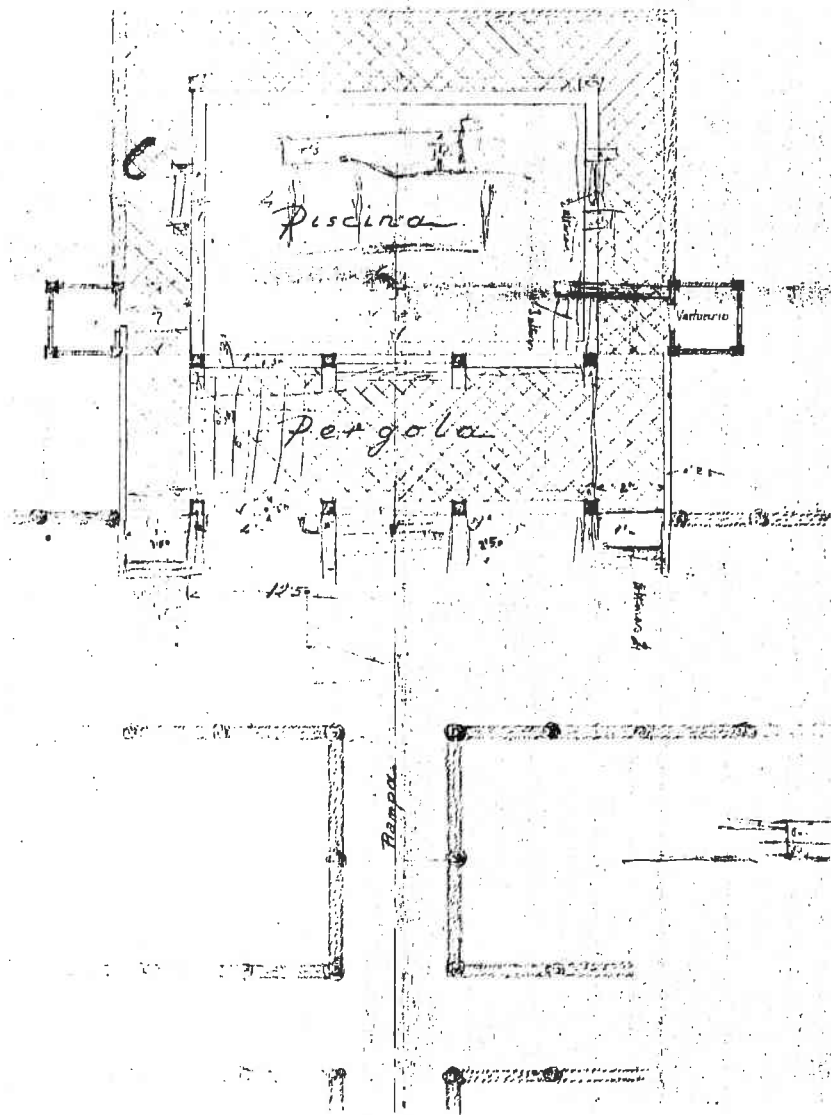

Sección



Entramado

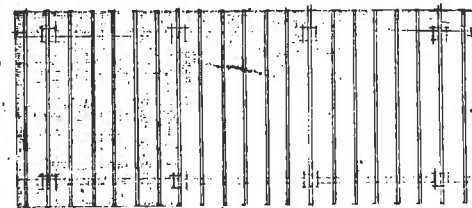



Grueso de la losa 0.75

Escala: 1:100

$\phi 16$
 2.1 m. de esp. a 7.50
 3.0 m. de esp. a 1.15
 4.0 m. de esp. a 5.50
 5.0 m. de esp. a 7.00
 6.0 m. de esp. a 7.00
 7.0 m. de esp. a 7.00


1310 48 149/2
 Reforma de masia para J. Correll en Betera.
 Lapis sobre papel opaco. Abril 1948.
 Piscina.
 Planta y seccion E: 1/100.

Planta Sobie.

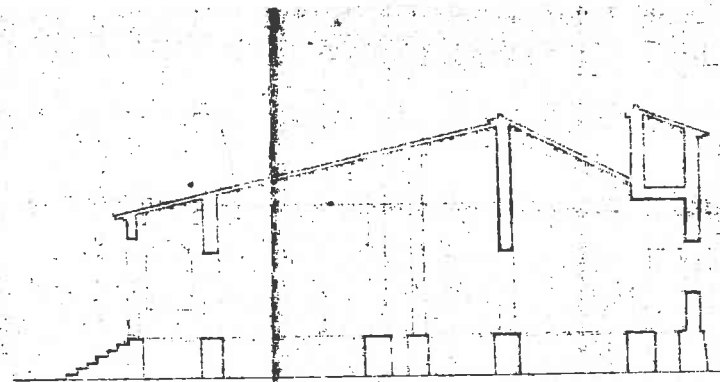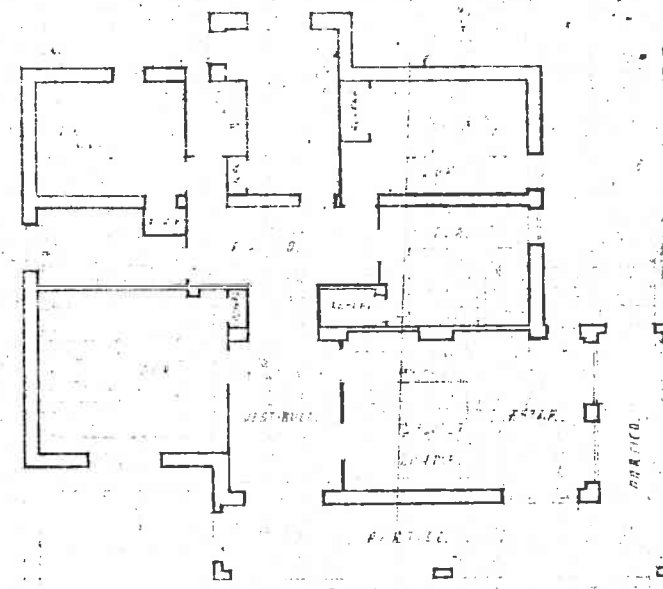


Sección A-A

Emplazamiento.

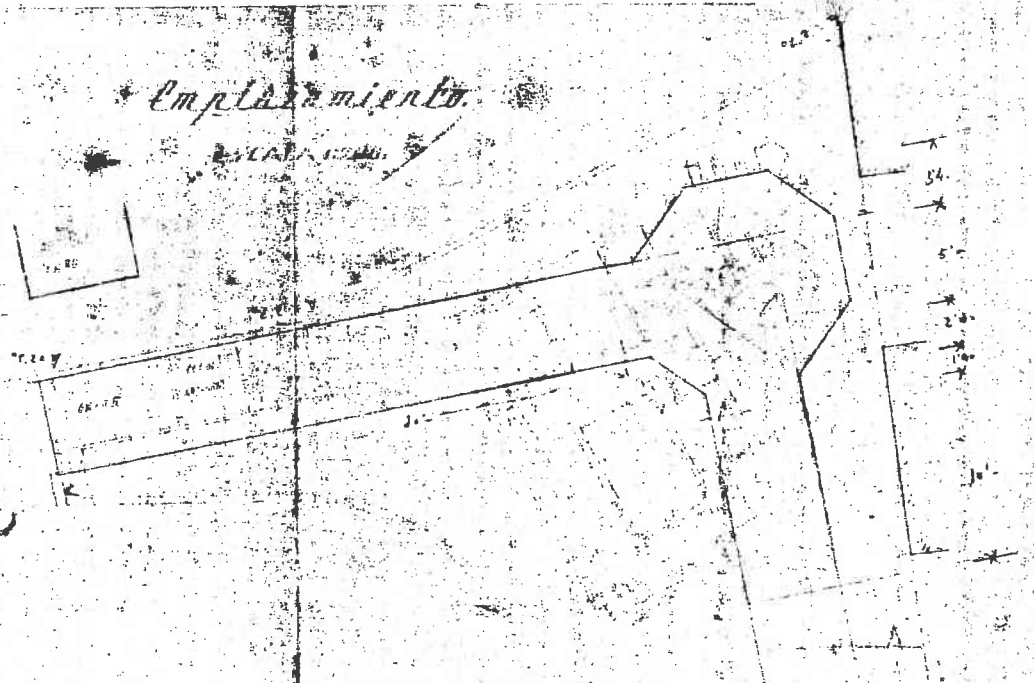

1312 48 150/1
 Proyecto de chalet para T. Pesset en Benicarlo. Abril 1948.
 Copias de mala calidad.
 Planta, seccion y emplazamiento E: 1/100 y 1/200.


Fachada Sur.

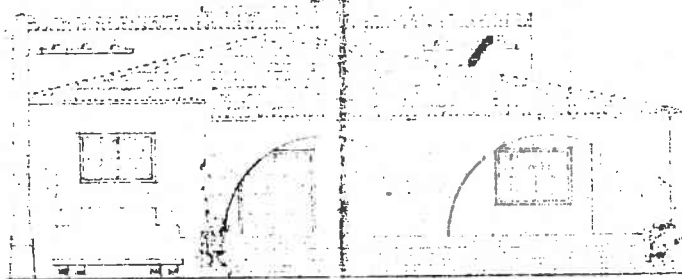


Fachada Este.






Fachada Oeste.

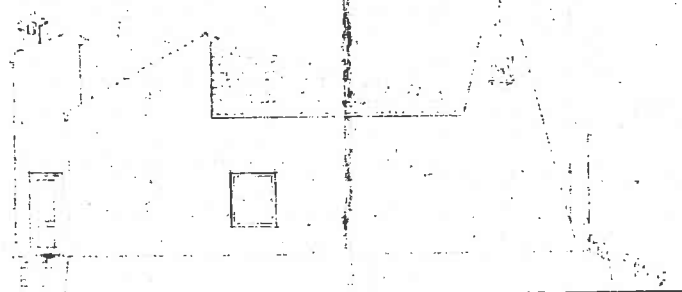

Fachada Norte.

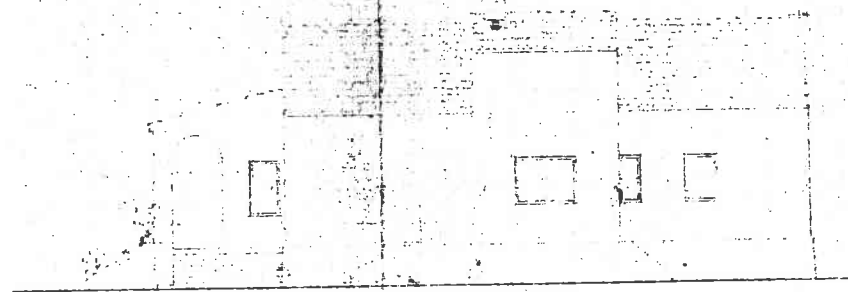

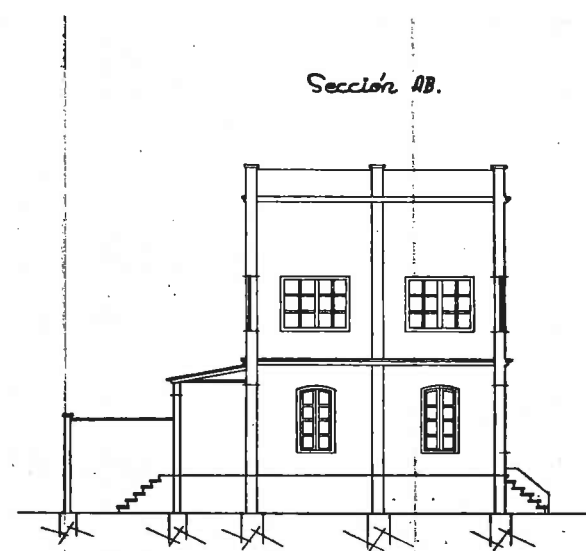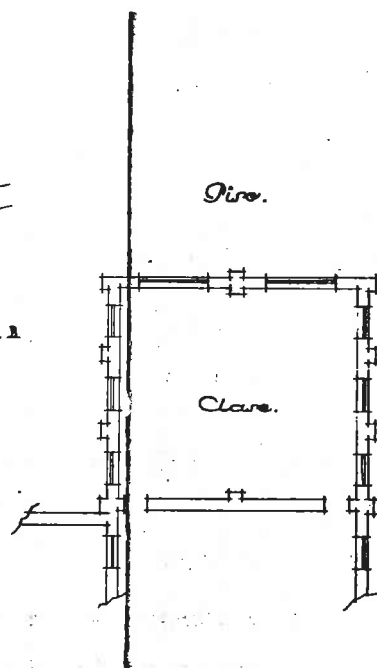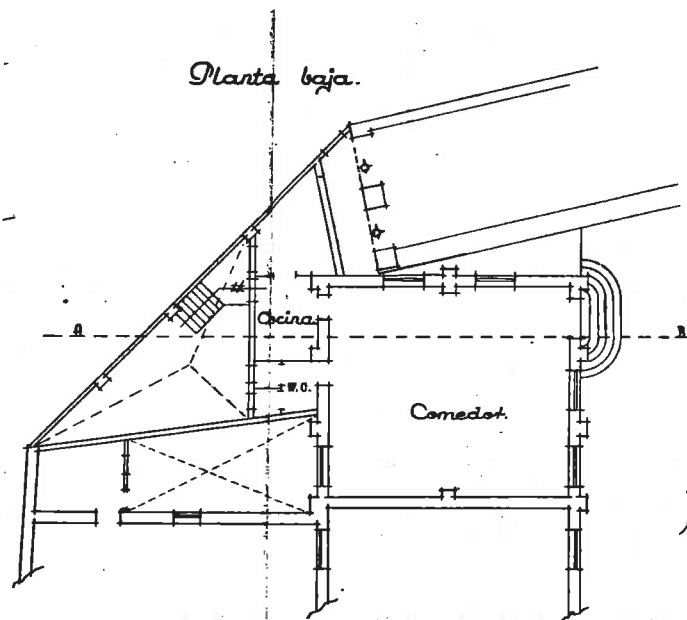


ESCALA 1:100.


VALENCIA-ABRIL-1948.

El Arquitecto


Fachada Norte.

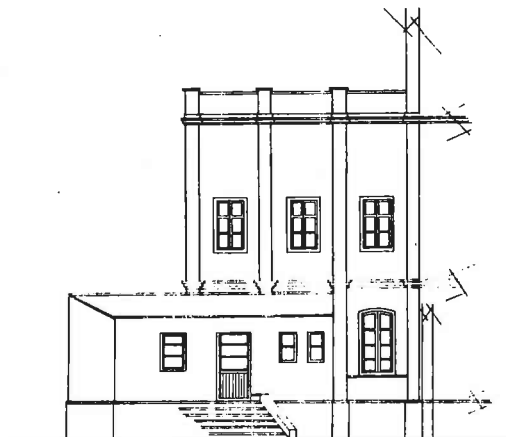

Fachada Este.

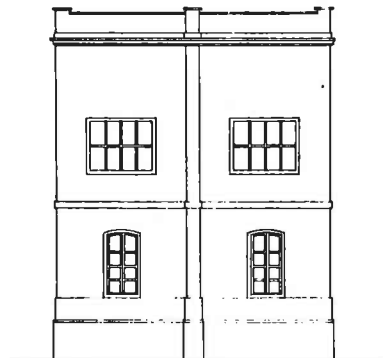

Fachada Sur.

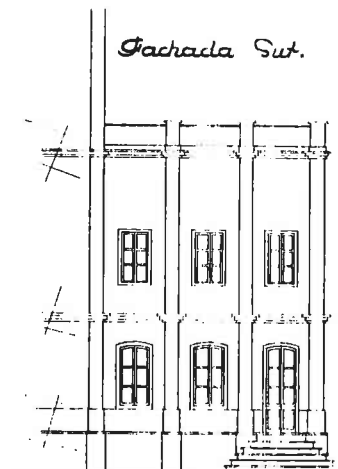


ESCALA 1:100.

VALENCIA-ABRIL-1948.


El Arquitecto

1315 48 151/1
 Pabellon de comedor y clase para el Colegio del Sagrado Corazon.
 Godella. Mayo 1948.
 Original vegetal.
 Plantas, fachada y seccion E: 1:100.


Planta general.

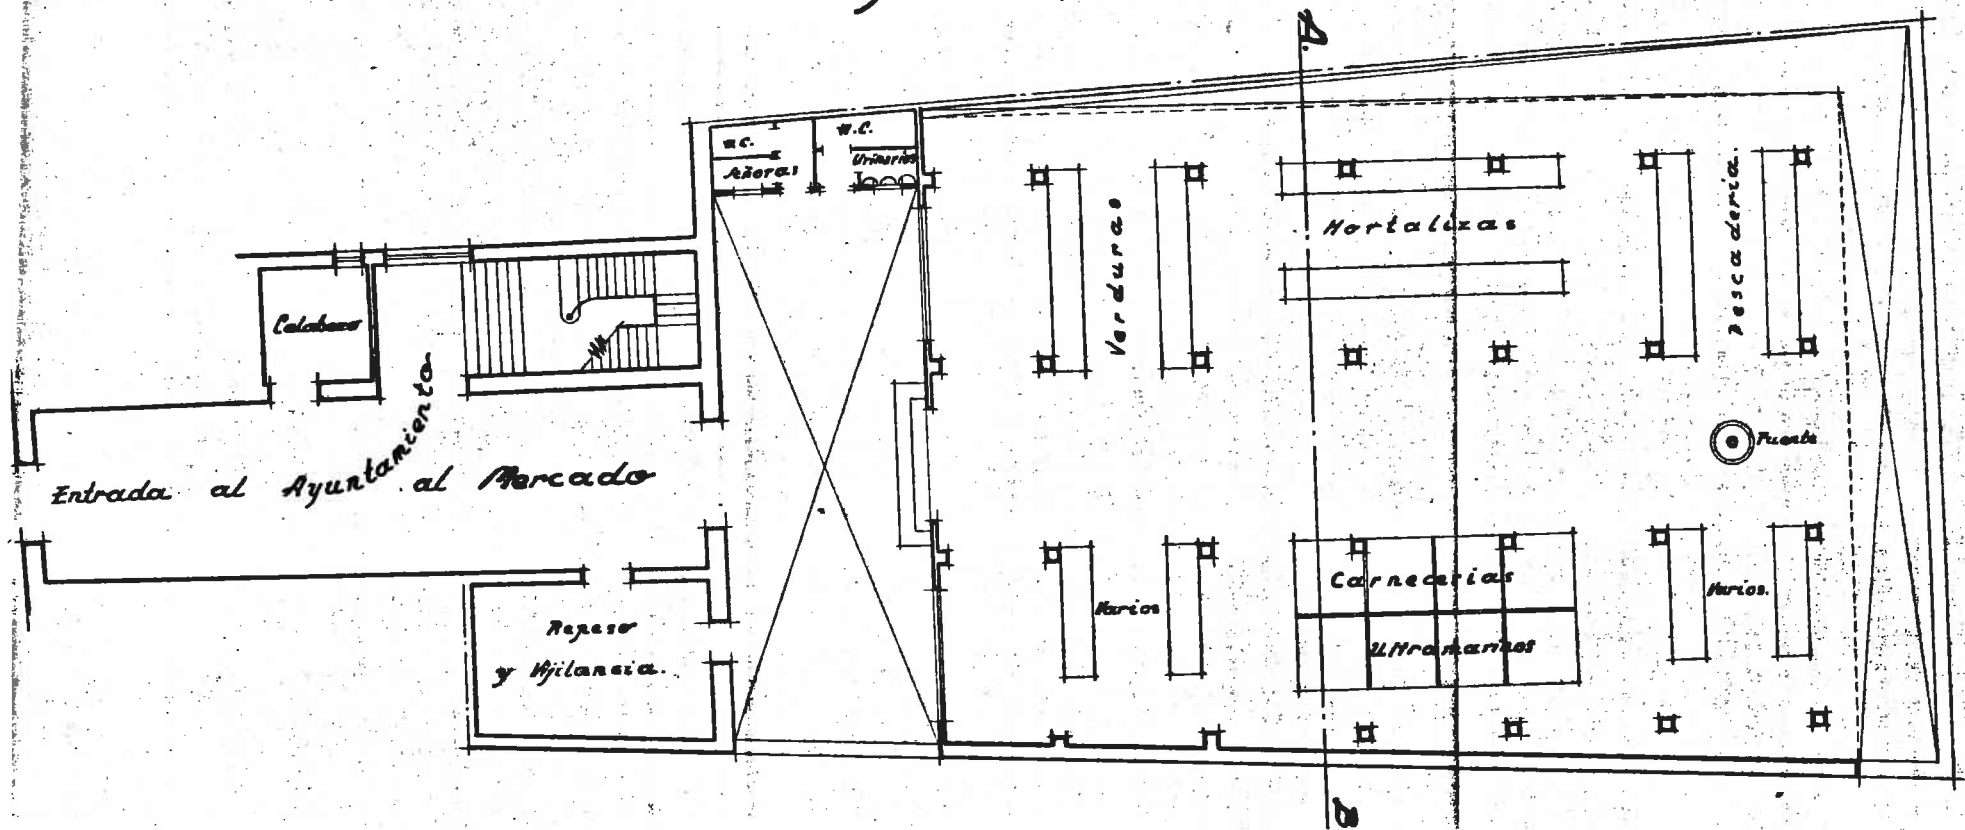


Sección por A.B.

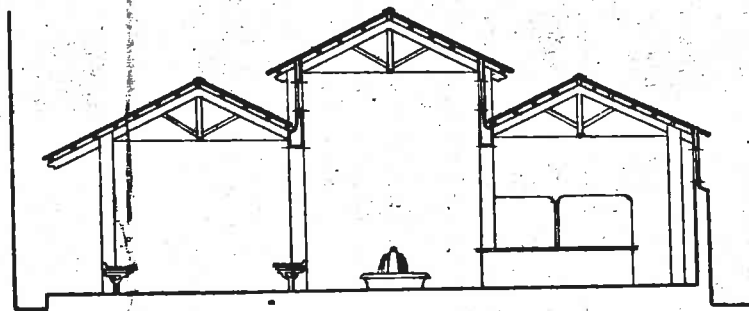


Fachada.

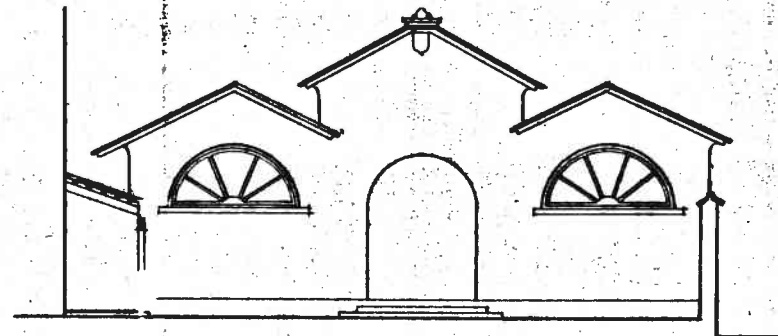


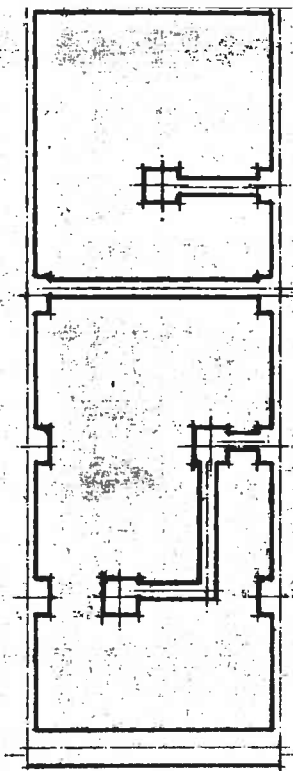


Planta Cimientos

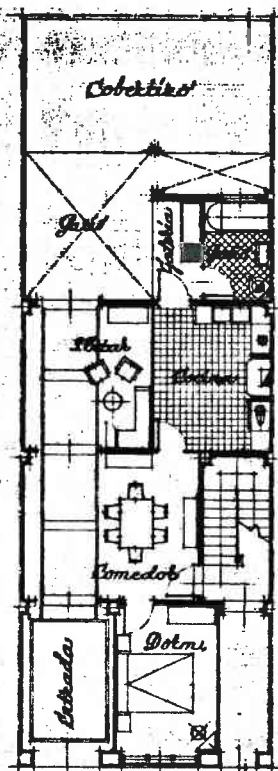

Planta Baja

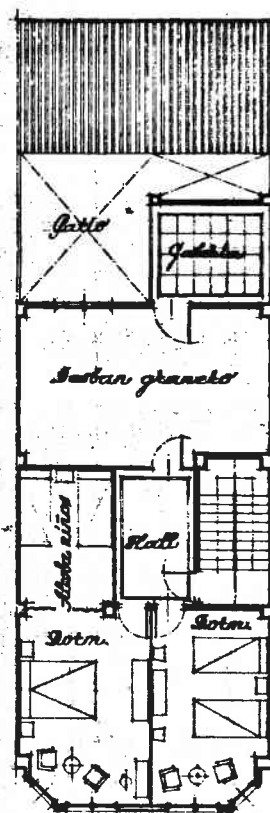


Planta 1ra.

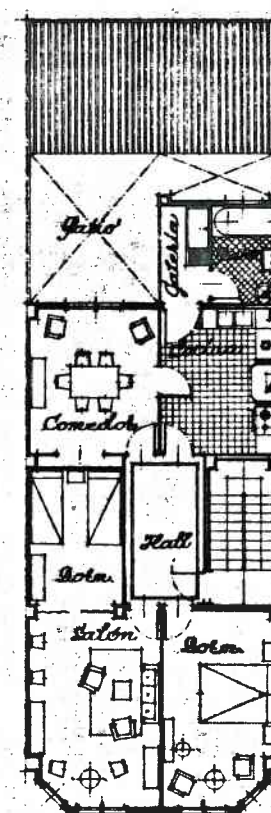


Planta piso 2°



Planta entramados

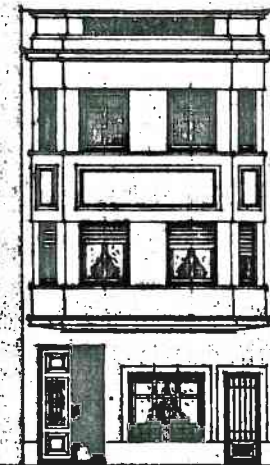


Fachada

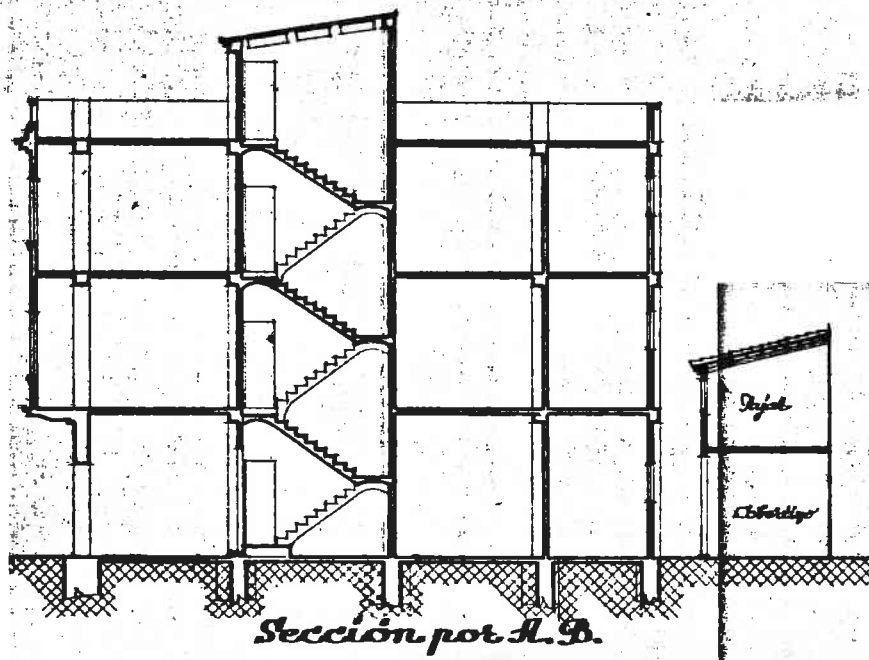


Sección por H. G.

1332 48 153/1
 Construcción de casa-vivienda para Bernardo Lafuente en Carlet.
 Diciembre 1948.
 Original vegetal.
 Plantas, fachada y sección E: 1/100.


Planta baja.

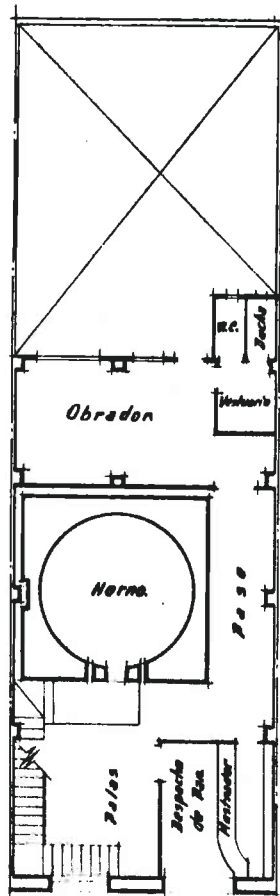


Fachada.

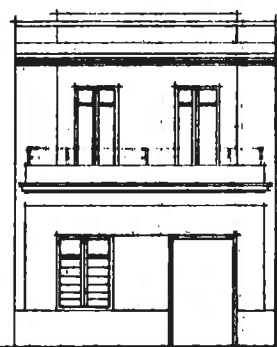


Sección.

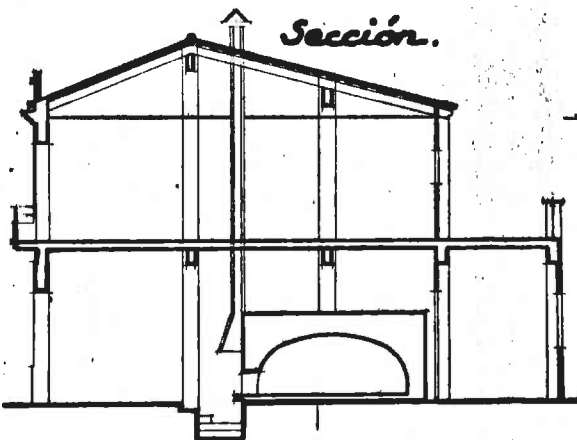


Planta de Piso

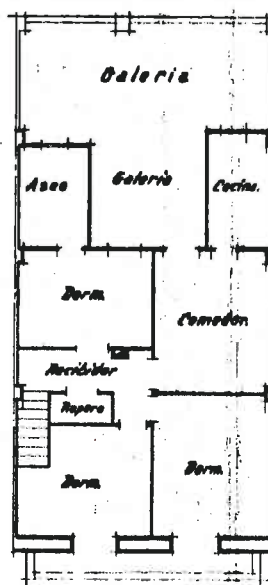

Entranado piso.

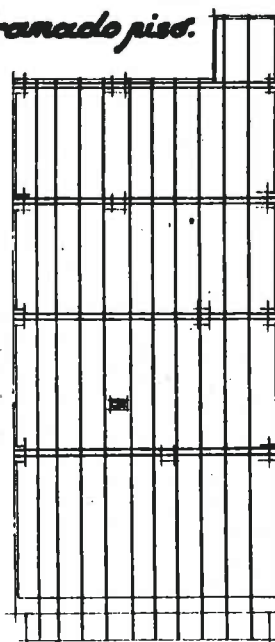


Entranado cubeta.

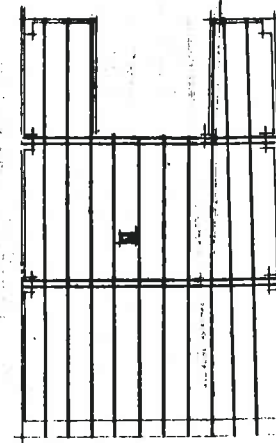

PROYECTO de casa y horno
a par-cocer en la carretera
de Burjassot a Torres-Torres n.º 54.
Godella.

Dn. Arturo Gimenez.

Emplazamiento.

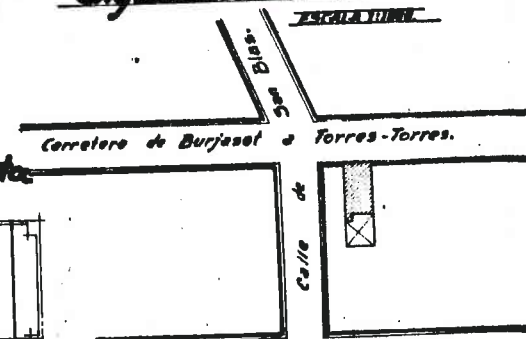

ESCALAS:

Valencia Agosto de 1949.

El Arquitecto

Manuel T. P.


1360 49 154/1

Proyecto y construcción de horno y vivienda para A. Gimenez en la carretera Torres-Torres Godella. Agosto 1949.

Original vegetal.


Plantas, fachada, sección y emplazamiento E: 1/100 y 1/1000.

PLANTA DE PISO.

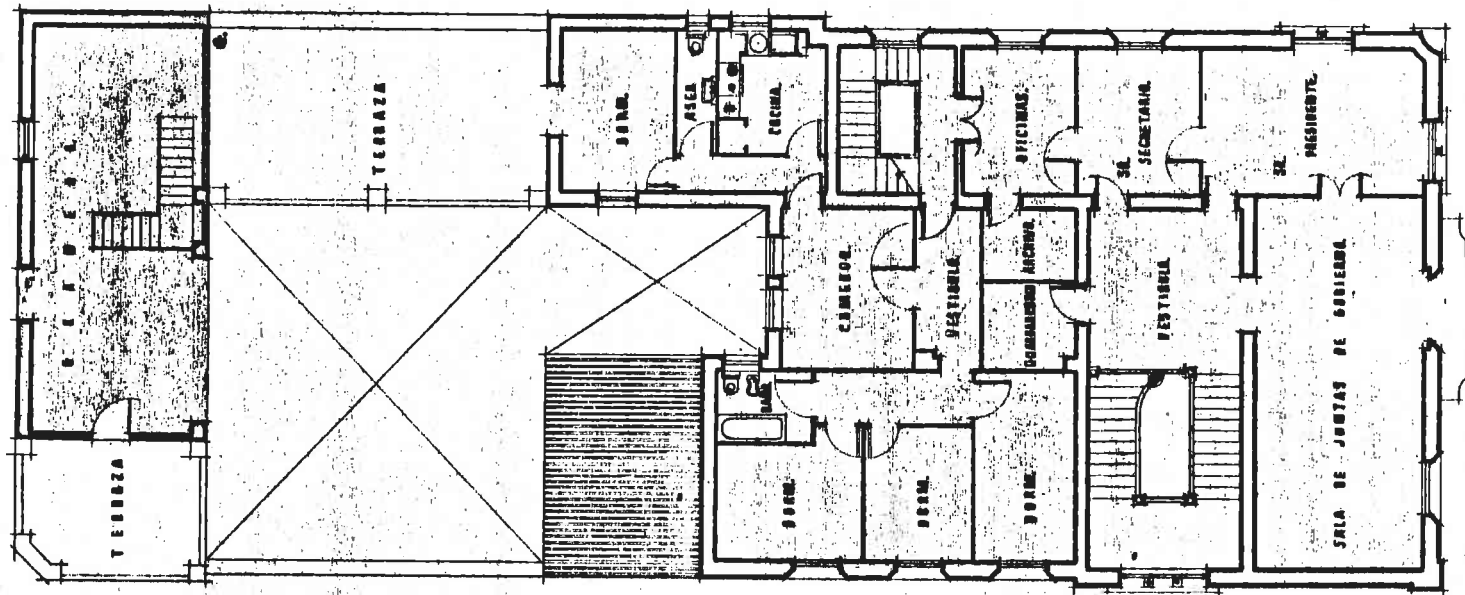

Proyecto casa-comuna de la Acequia de Moncada. Junio 1951.
Original vegetal.
Plantas E: 1/100.


PLANTA DE ANDANA.

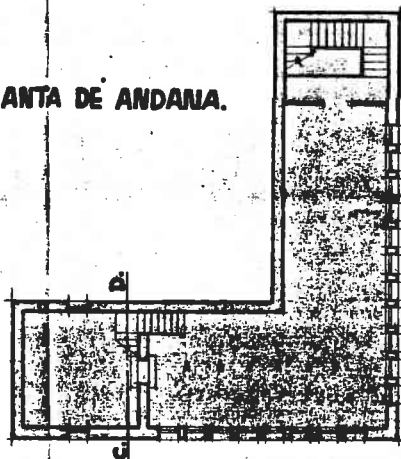


2º ENTRAMADO.




FACHADA PRINCIPAL.

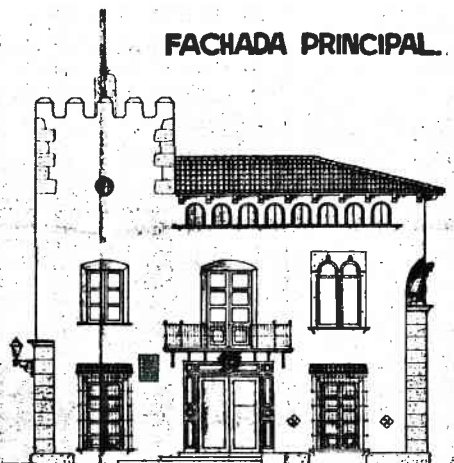


FACHADA LATERAL (NORTE).

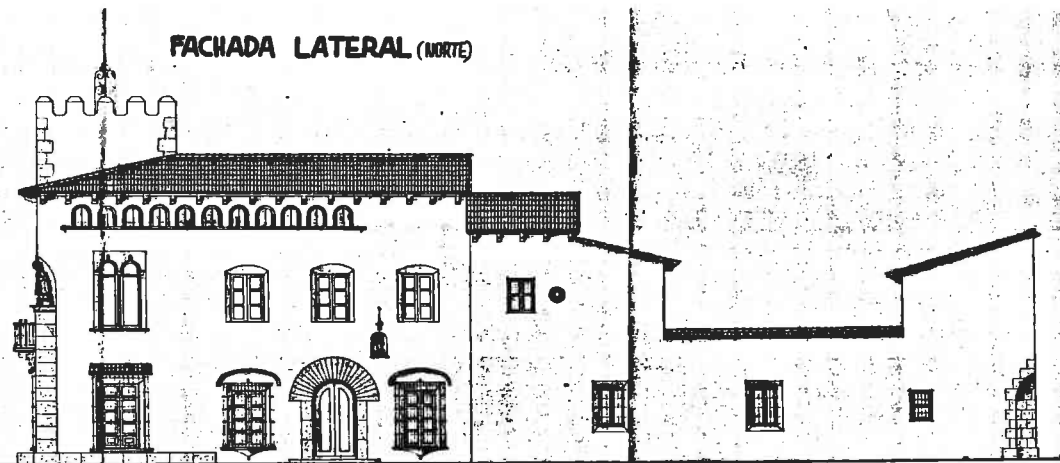

FACHADA LATERAL (SUR).

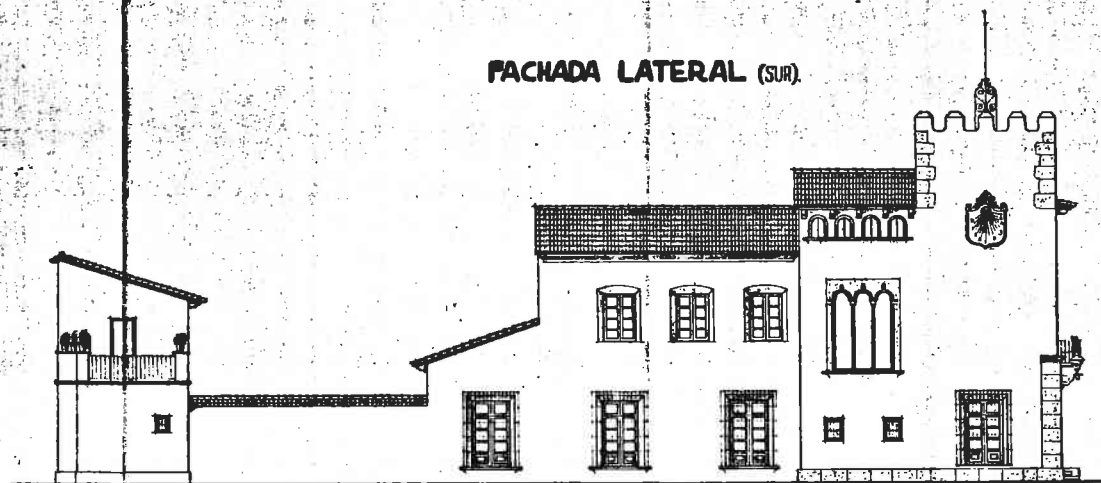


FACHADA POSTERIOR.

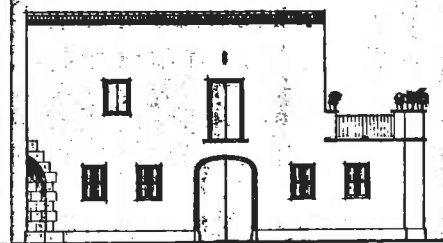

This architectural drawing shows a long, low building facade with a variety of window and door treatments. From left to right, it features a tall section with a dark, vertically-slatted upper portion and two small square windows; a section with a single door and a small window; a section with a dark, horizontally-slatted upper portion and a single door; a long, low section with a single door and a small window; a section with a dark, horizontally-slatted upper portion and a single door; a section with a dark, horizontally-slatted upper portion and a single door; a section with a dark, horizontally-slatted upper portion and a single door; and a section with a dark, horizontally-slatted upper portion and a single door. The drawing is a black and white line drawing with some areas filled with cross-hatching or vertical lines to indicate texture or material.

This architectural drawing shows the interior of the tower. It features a central vertical shaft and a spiral staircase that winds around it. The drawing is a black and white line drawing, showing the structural elements of the tower's interior.

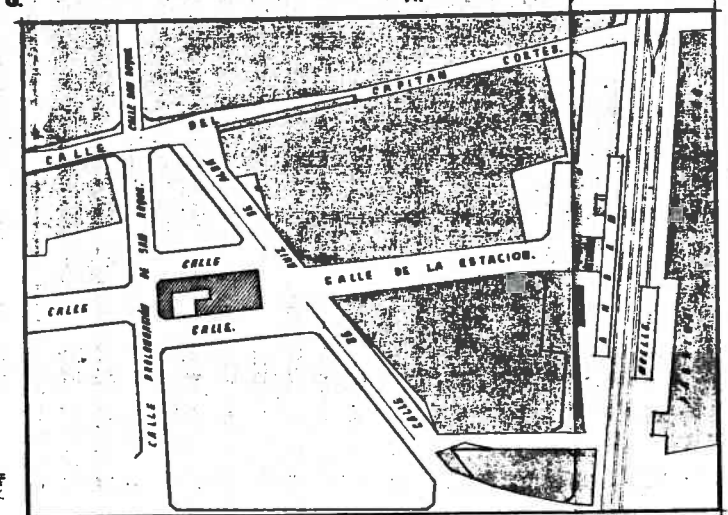

Escala 181,000.

1006



1371 49 156/1


Casas agrícolas para el Ayuntamiento de Carlet. Abril 1950.

Proyecto con Jose Cort Boti.

Copia en mal estado.

Emplazamiento E: 1/500.

13 CASAS ENTR. CARLET. FACH. LAT.

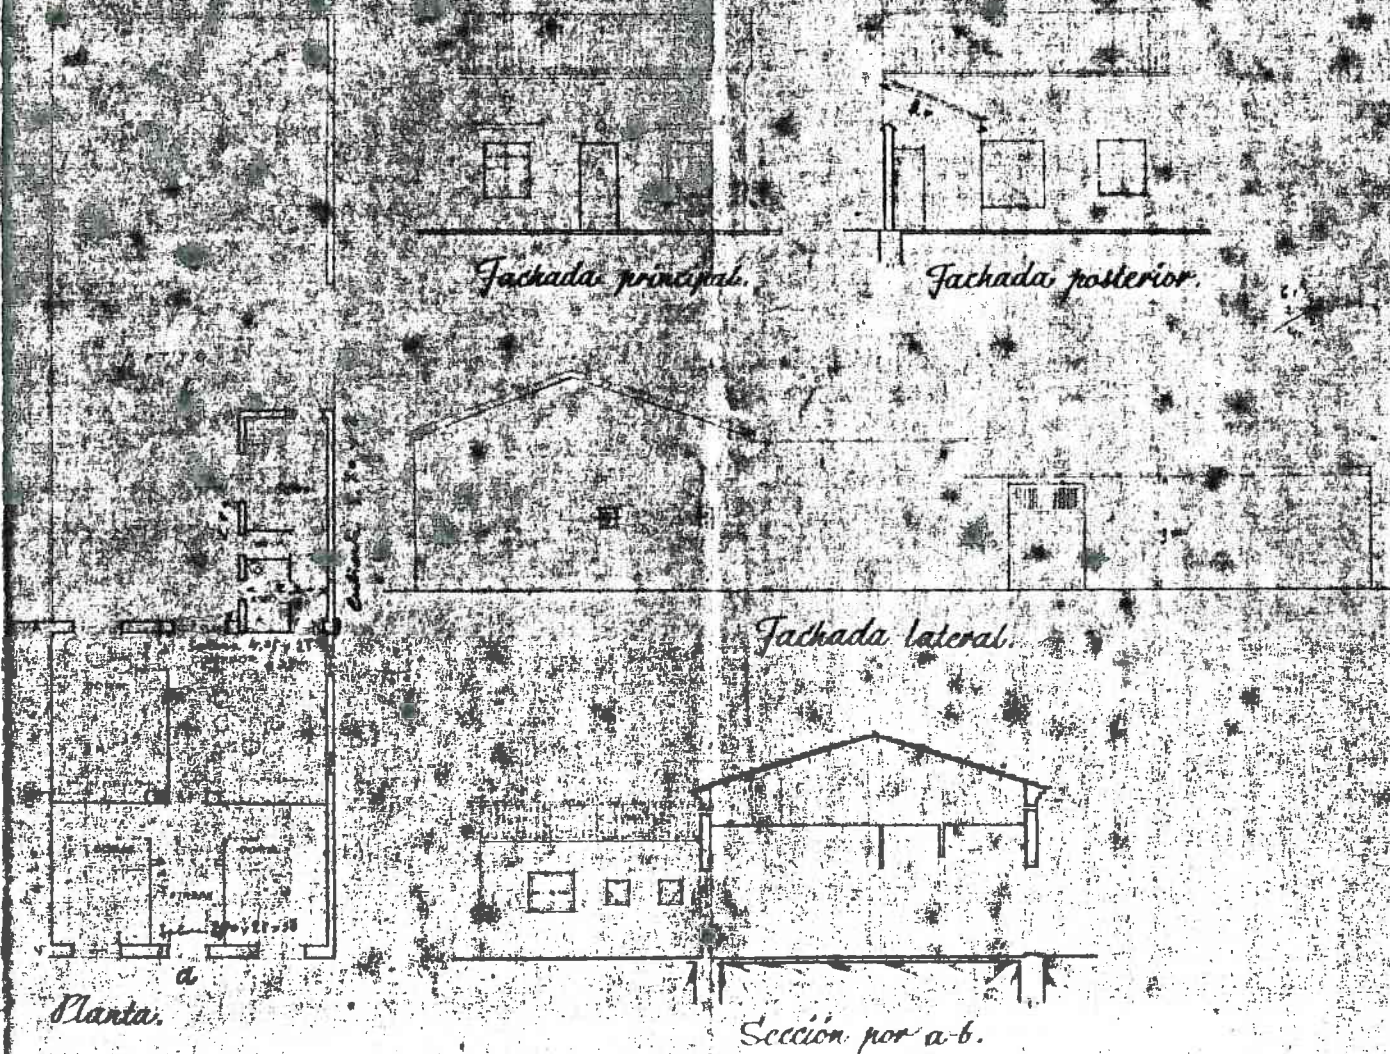

1371
Proyecto de
un vivienda agrícola

Carlet
(VALENCIA)


ESCALA 1/100

Jose Cort Boti
D. JOSE CORT BOTI


Agencia, titulo de pto.
EL ARQUITECTO

1371 49 156/2
Casas agrícolas para el Ayuntamiento de Carlet. Abril 1950.
Proyecto con Jose Cort Boti.
Copia en mal estado.
Plantas, fachadas y secciones E: 1/100.

13 CASAS ENTR. CARRU-FACT. PRAL.
Y 10 SIN ENTRADA CARRU.

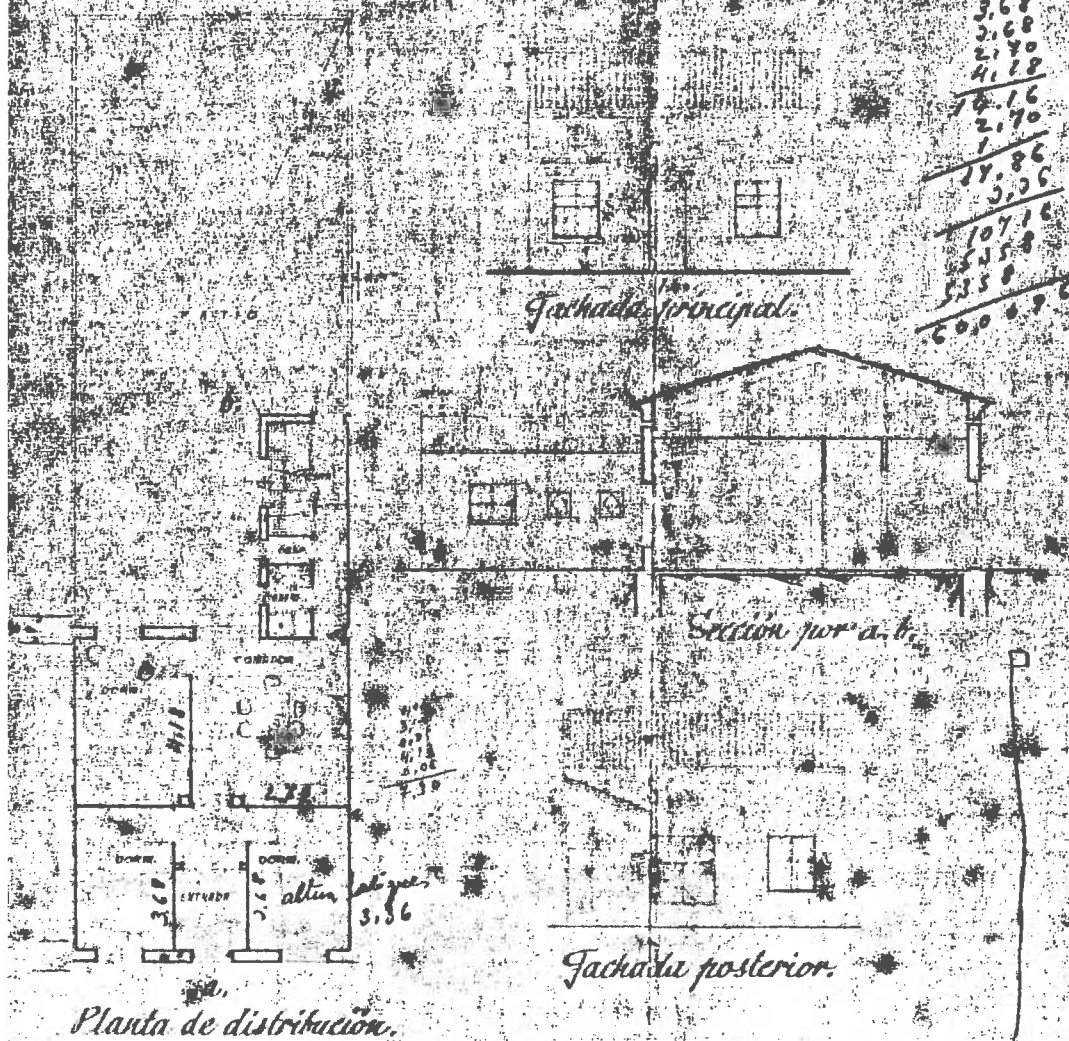

13 CASAS ENTR. CARRU-FACT. PRAL.

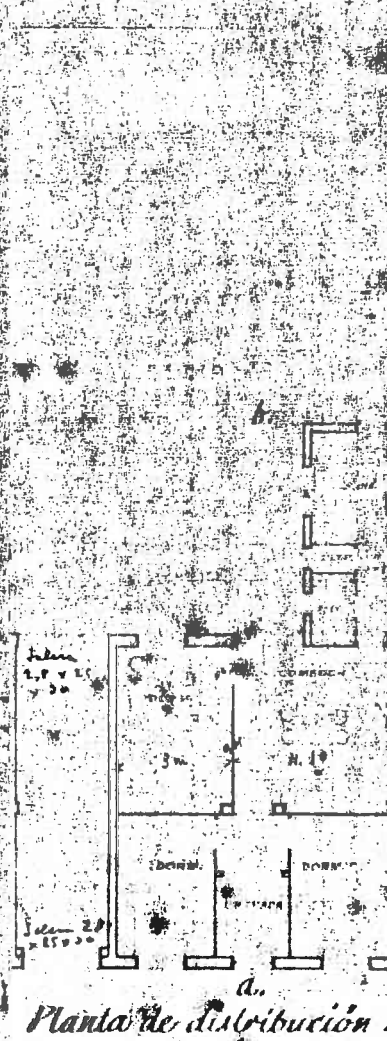


1371 49 156/3

Casas agrícolas para el Ayuntamiento de Carlet. Abril 1950.


Proyecto con Jose Cort Boti.

Copia en mal estado.

Plantas y fachadas E: 1/100.

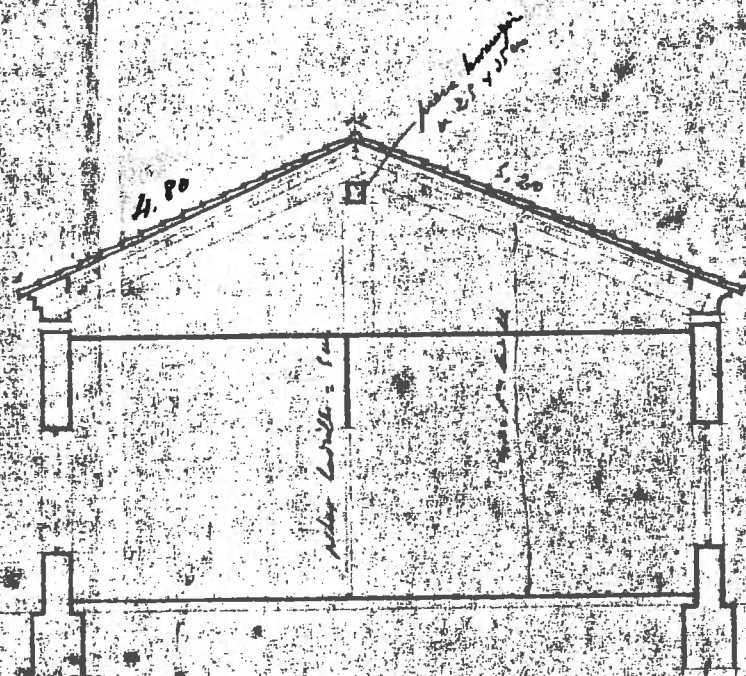


Sección constructiva.

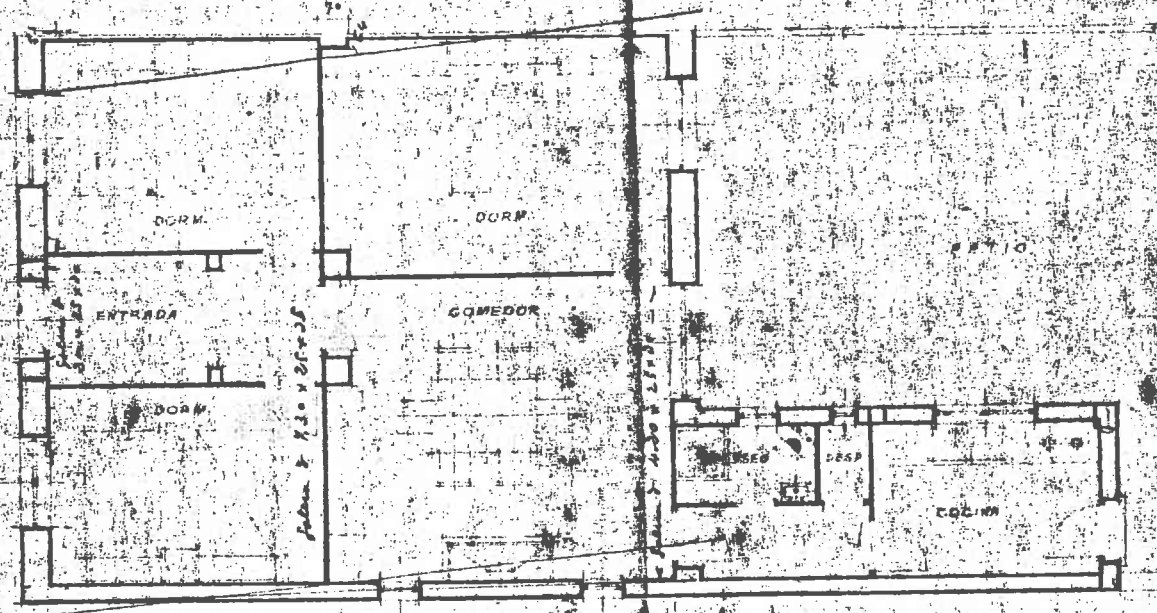


Planta a escala 1/50

1371 49 156/4
Casas agrícolas para el Ayuntamiento de Carlet. Abril 1950.
Proyecto con Jose Cort Boti.
Copia en mal estado.
Planta y sección E: 1/50.


Cimentación.

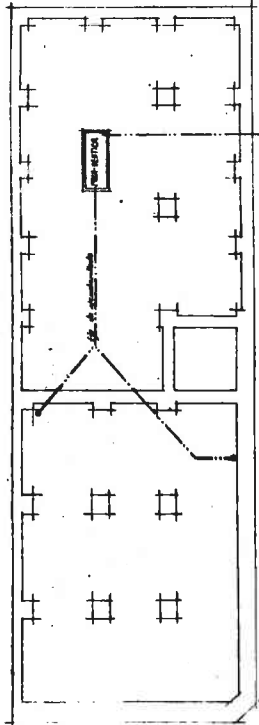


Planta baja.

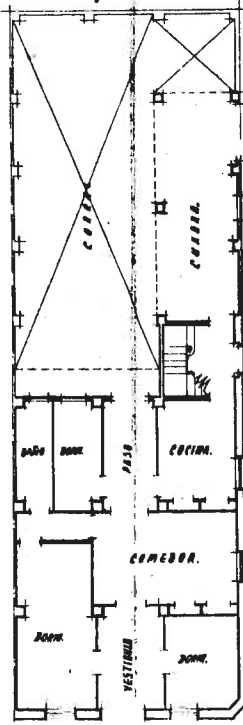

Fachada principal.

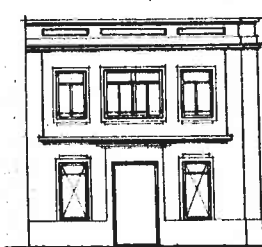


Fachada lateral.

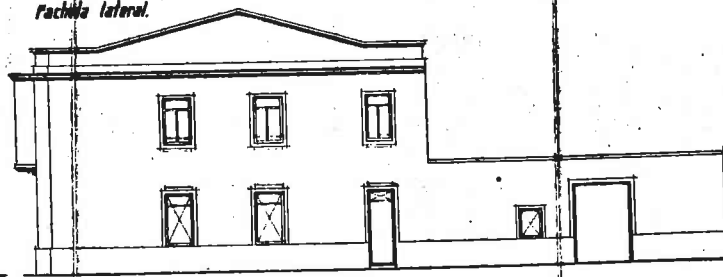


Planta del piso.




Entrada piso.

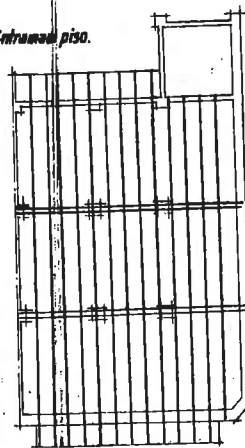

Entrada cubierta.

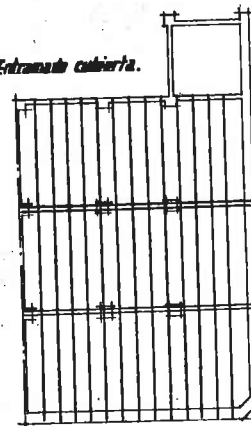

Emplazamiento.
ESCALA 1/1000.

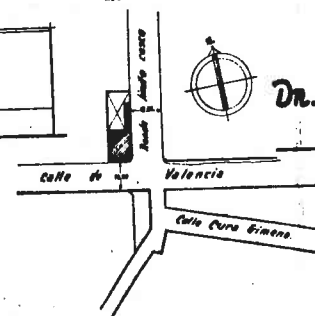


Proyecto
de casa-vivienda en Albalat.

PROYECTANTE:

**Dr. Miguel Claramunt
Vázquez.**

ESCALA 1/1000.

Sección.

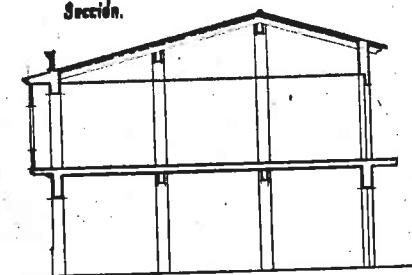





Valencia, Octubre de 1950
El Arquitecto

1098 50 157/1

Proyecto de casa para M. Claramunt en Albalat. Octubre 1950.

Original vegetal.

Planta, sección, fachadas y emplazamiento E: 1/100 / 1/1000.

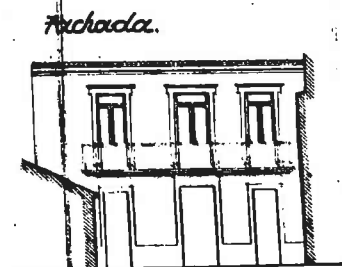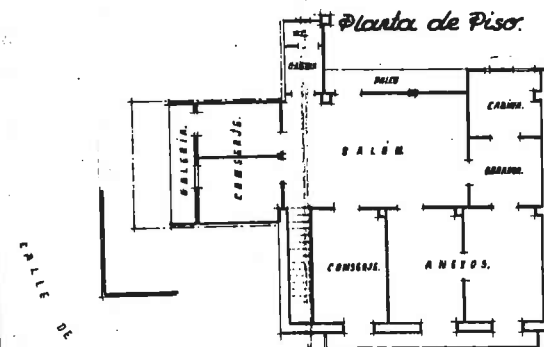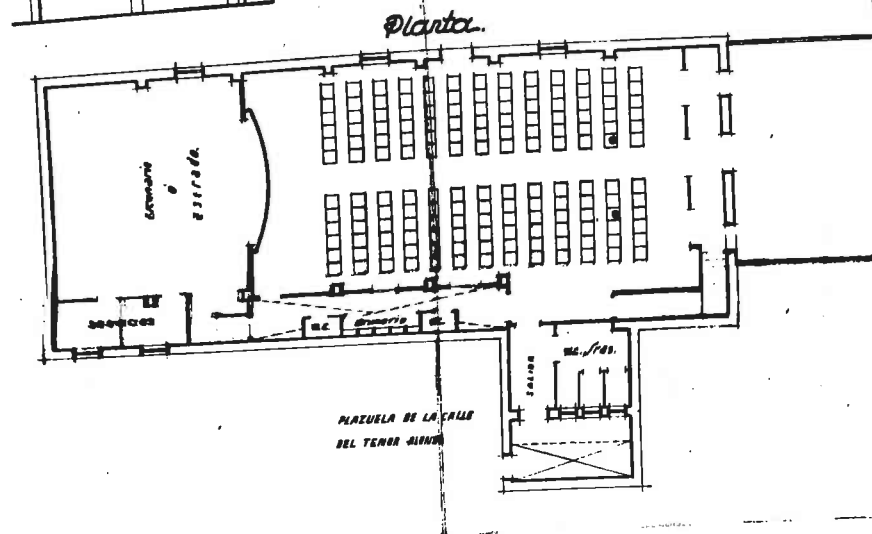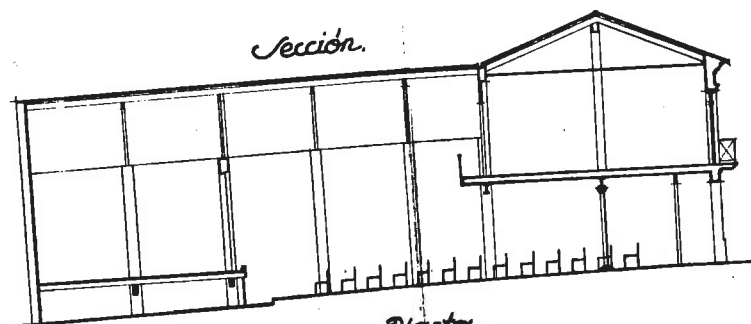

Plano.


del
local destinado a Juntas
y Fiestas del Centro Parro-
quial de Godella.

Escala 1:100.


Valencia, Octubre de 1950.

El Arquitecto.

Planta Baja

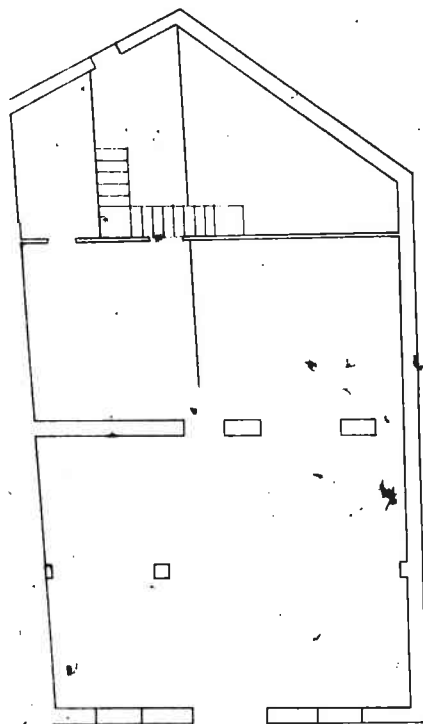


Planta de Piso

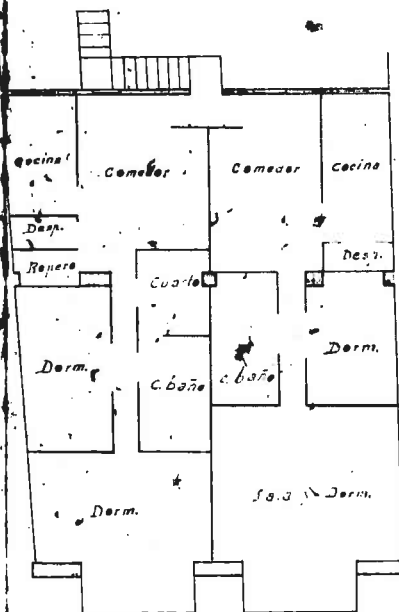


Plaza del S.º Acóroga


Corredor de Surto

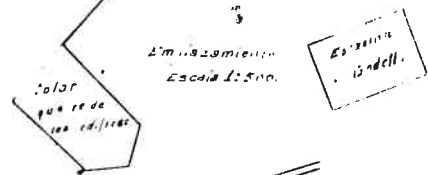

Fachada

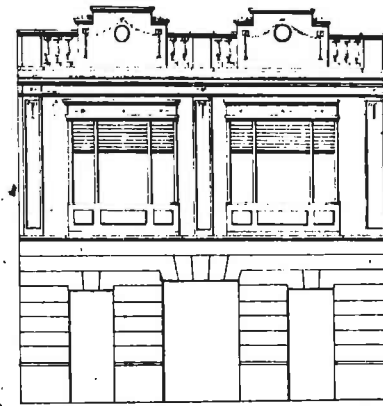

Sección

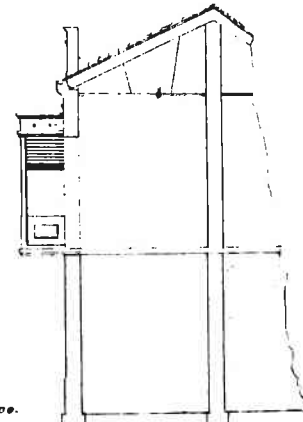

Escal. 1:100.


Esc. 1:500

Dirección


1400 50 159/1

Ampliación de casa para D. Perez en Godella. Septiembre 1950.
Original tela. Planos aparejador.
Plantas y fachada E: 1/100.


PLANTA BAJA.

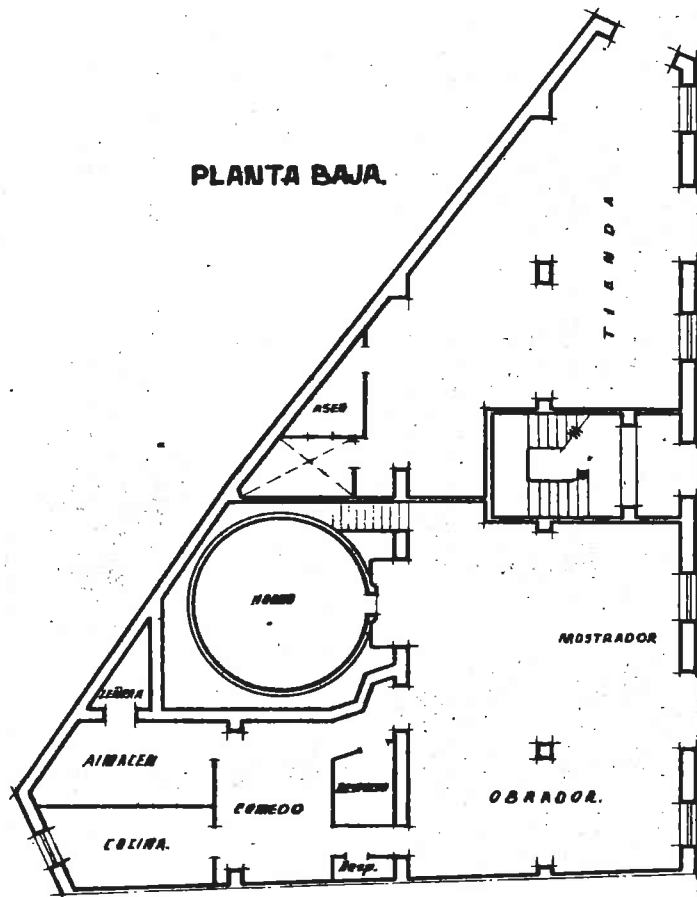


PLANTA PISO.

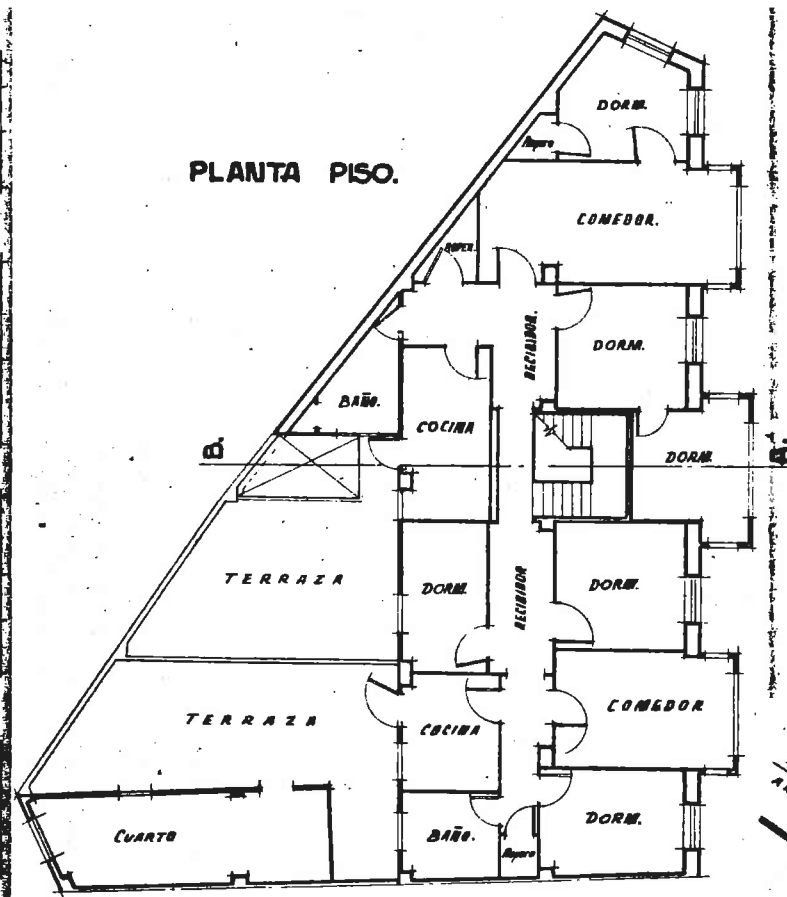


FACHADA.

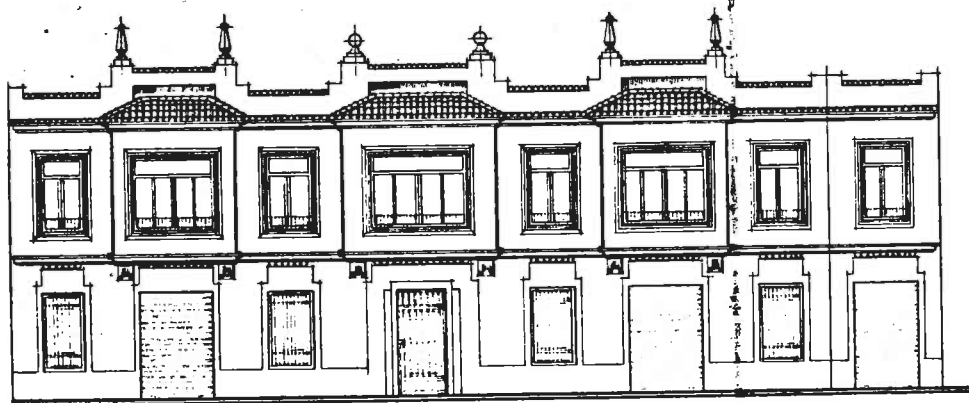

SECCIÓN A.B.




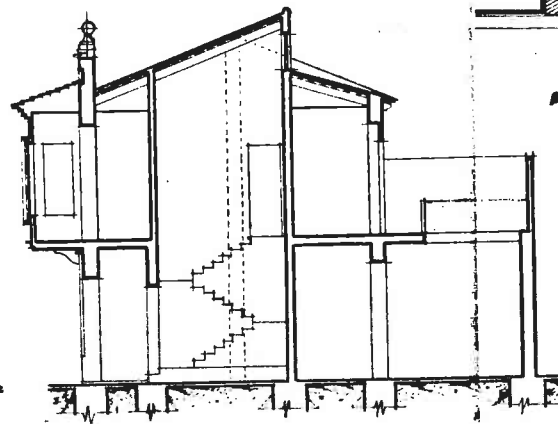


EMPLAZAMIENTO
ESCALA 1:500.


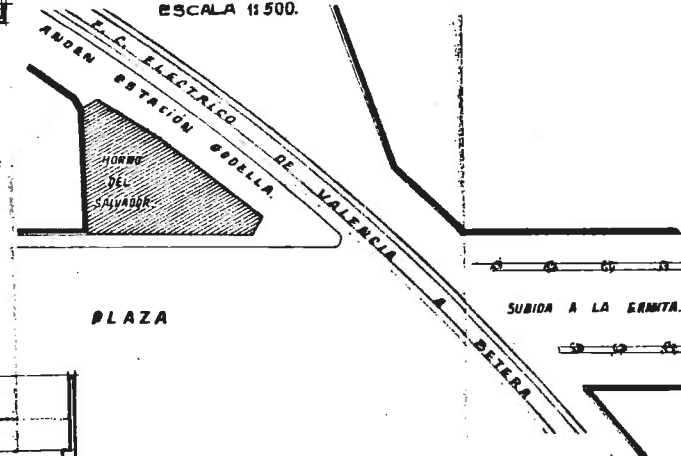


1400 50 159/2

Ampliación de casa para D. Perez en Godella. Septiembre 1950.
Original vegetal.
Plantas, fachada, seccion y emplazamiento E: 1/100 y 1/500.

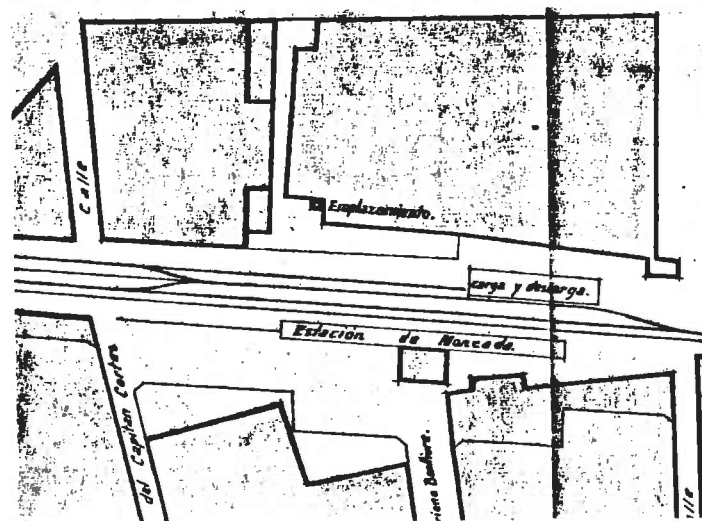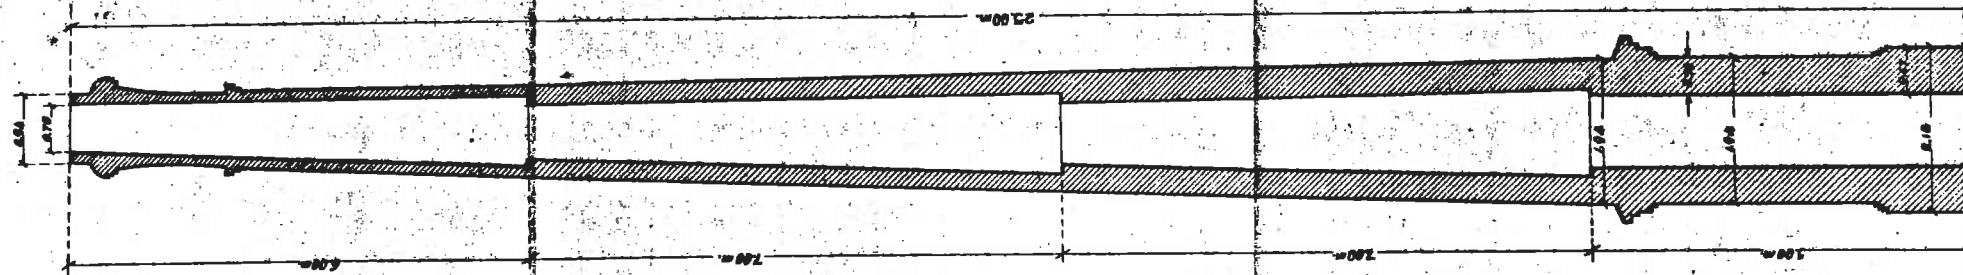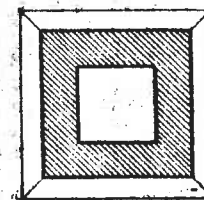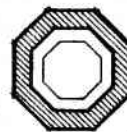

1435 51 160/1
Construccion chimenea de fabrica para F. Orts en Moncada.
Mayo 1951.
Alzado, seccion y emplazamiento E: 1/50.

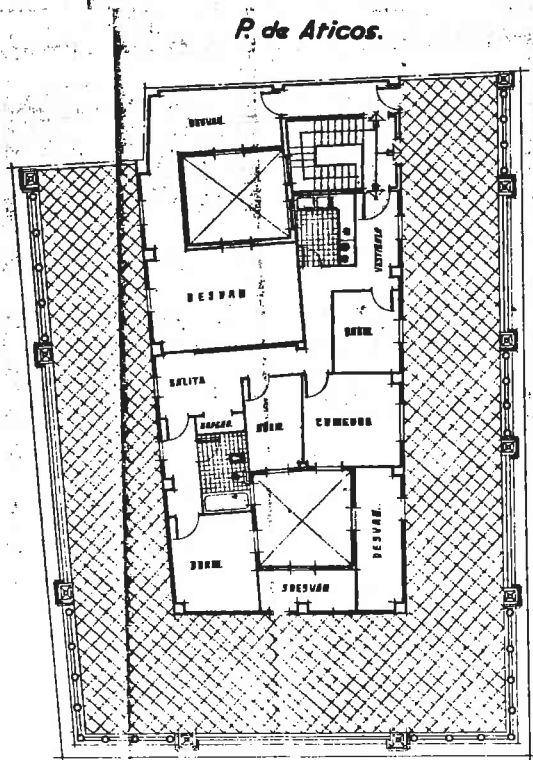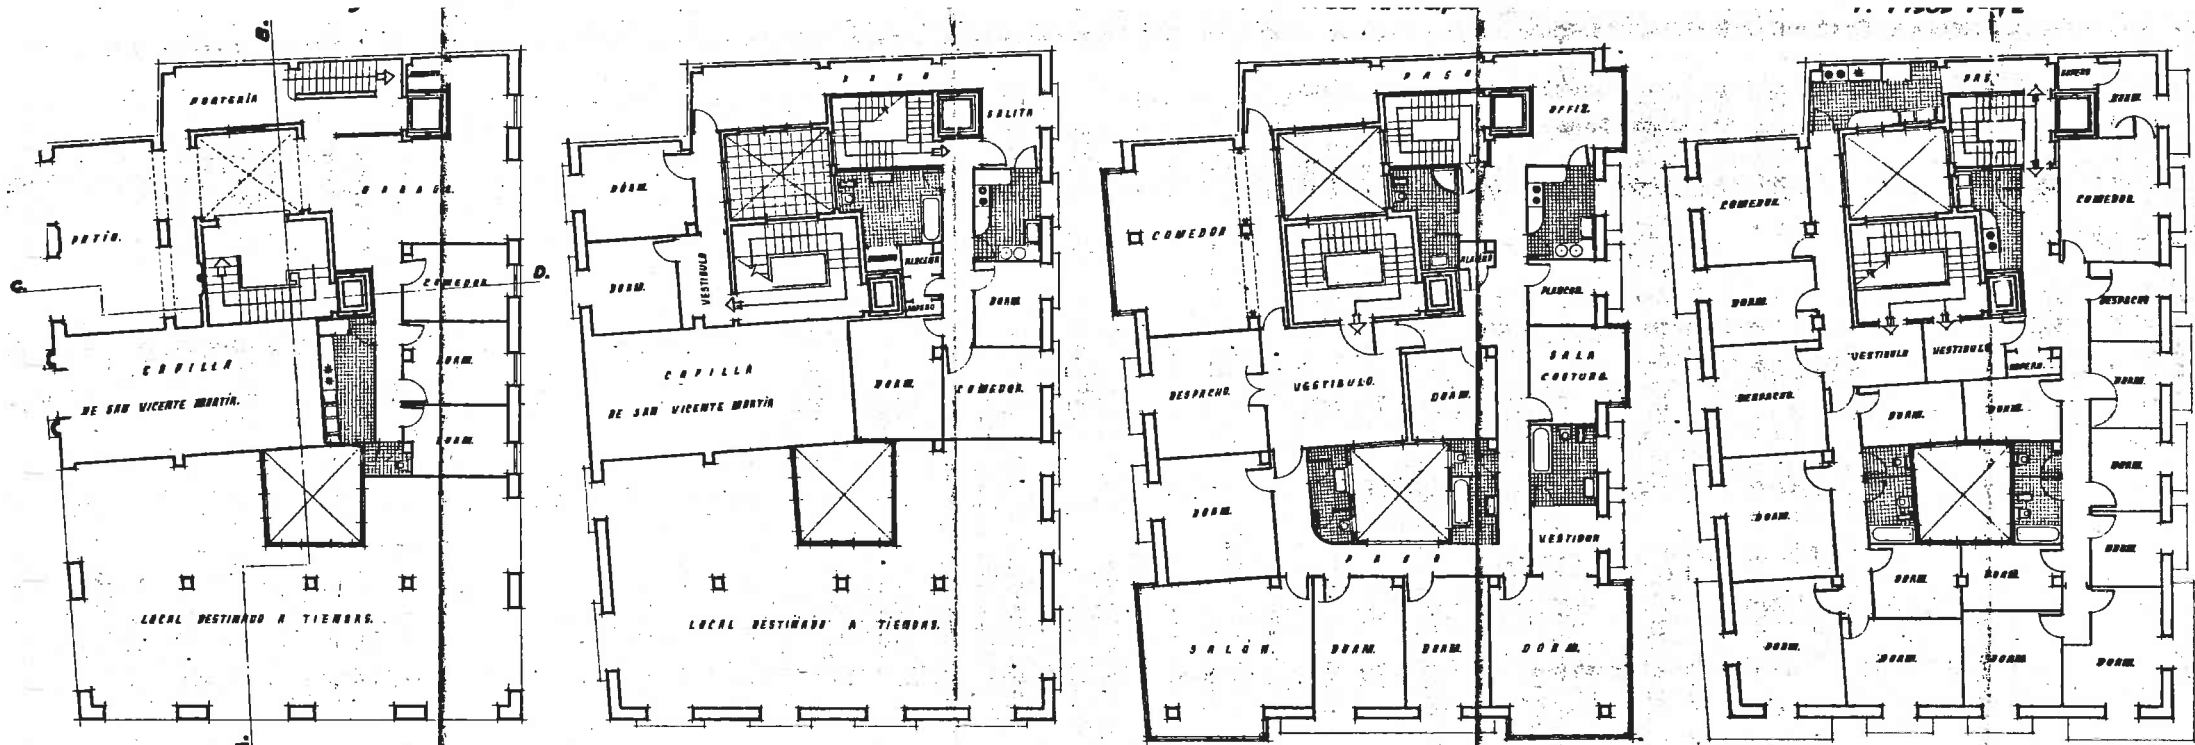


PROYECTO
de
casa vivienda para
D. JOAQUIN CORELL


de

Escala 1:100
Valencia Marzo 1952
EL ARQUITECTO


1436 E! 160/1
Proyecto casa-vivienda para J. Corell. Marzo 1952.
Original vegetal.
Plantas E: 1:100.

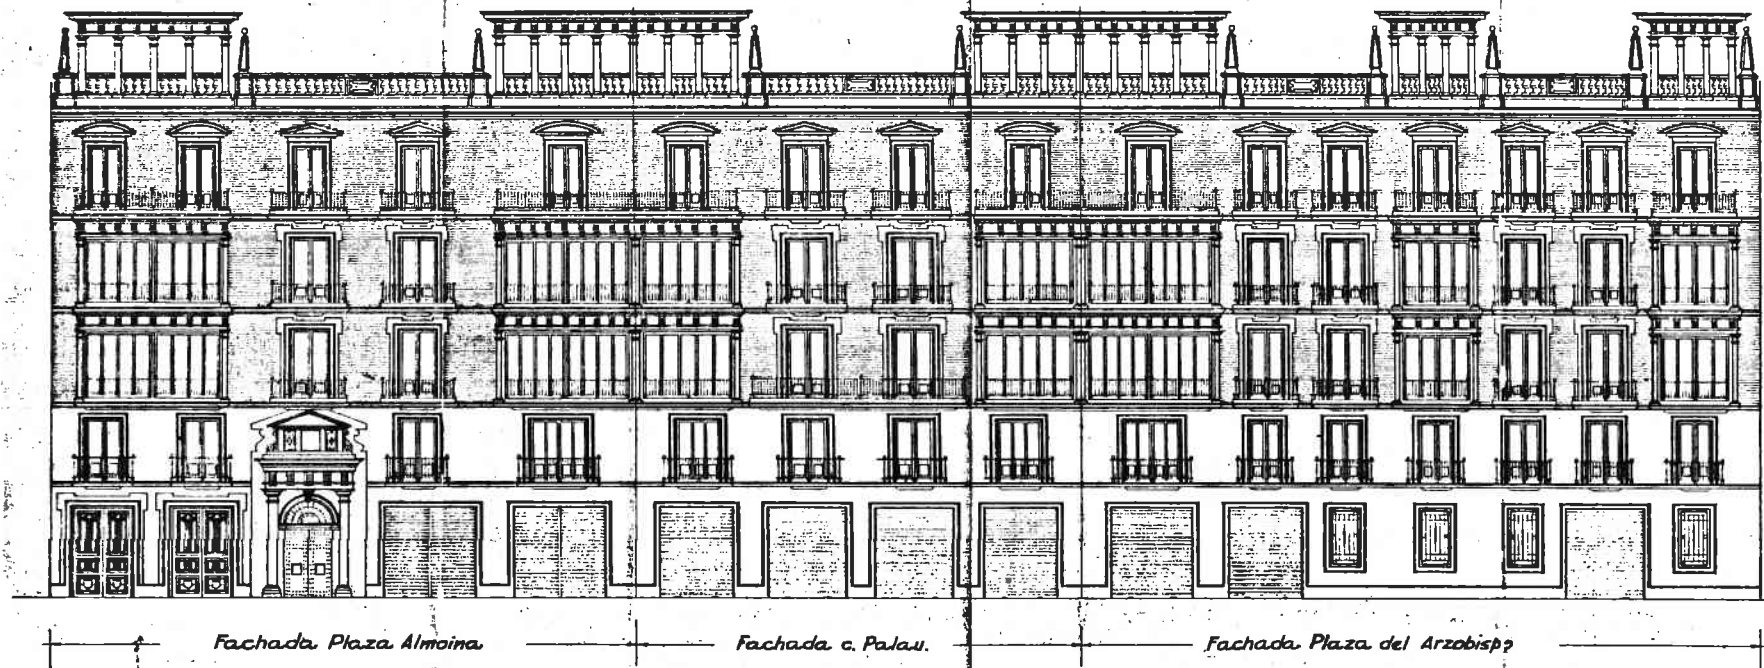



Sección por A.B.

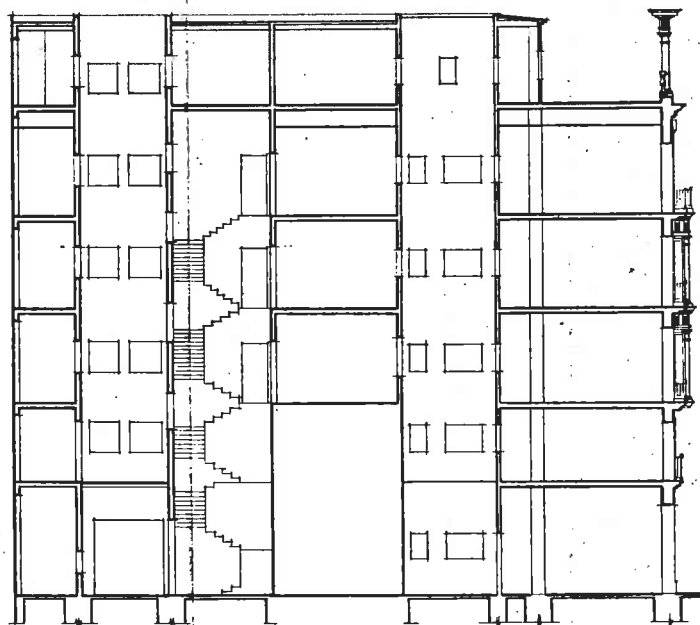

Sección por C.D.

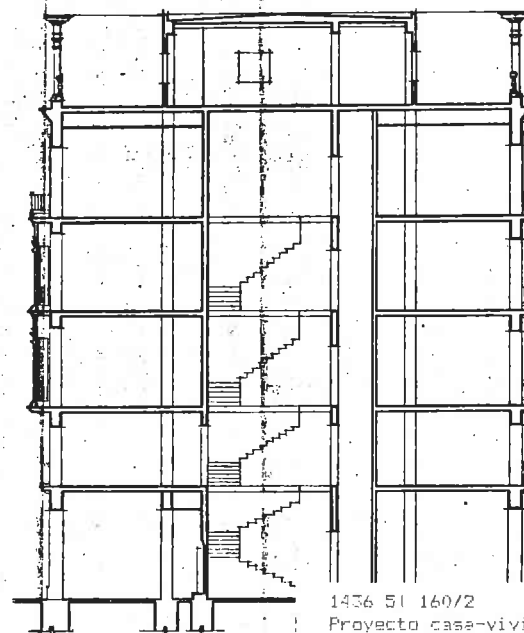


1436 51 160/2
 Proyecto casa-vivienda para J. Correll. Marzo 1952.
 Original vegetal.
 Fachada y secciones E: 1/100.

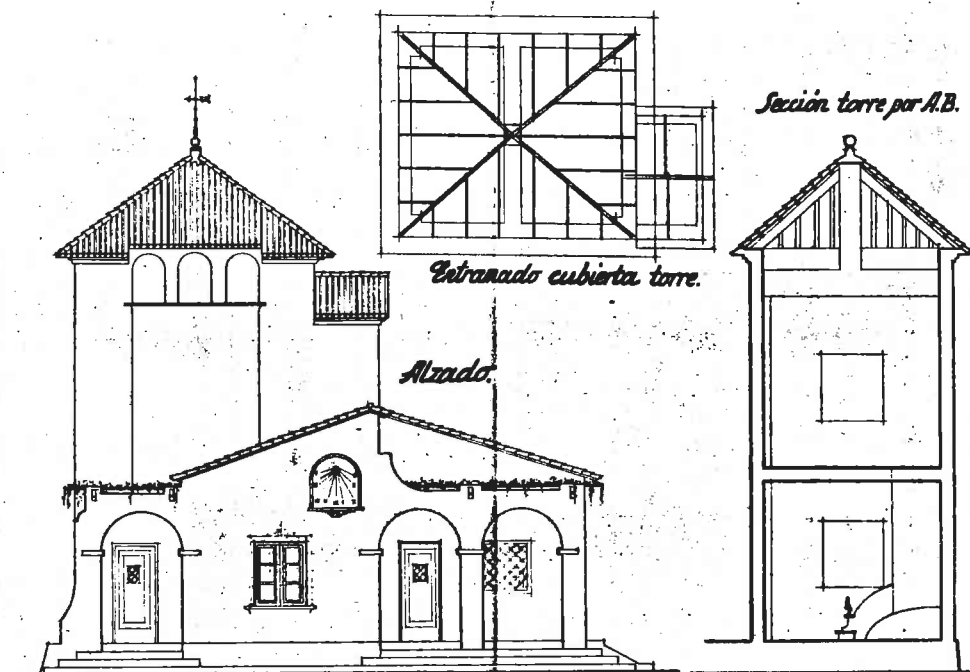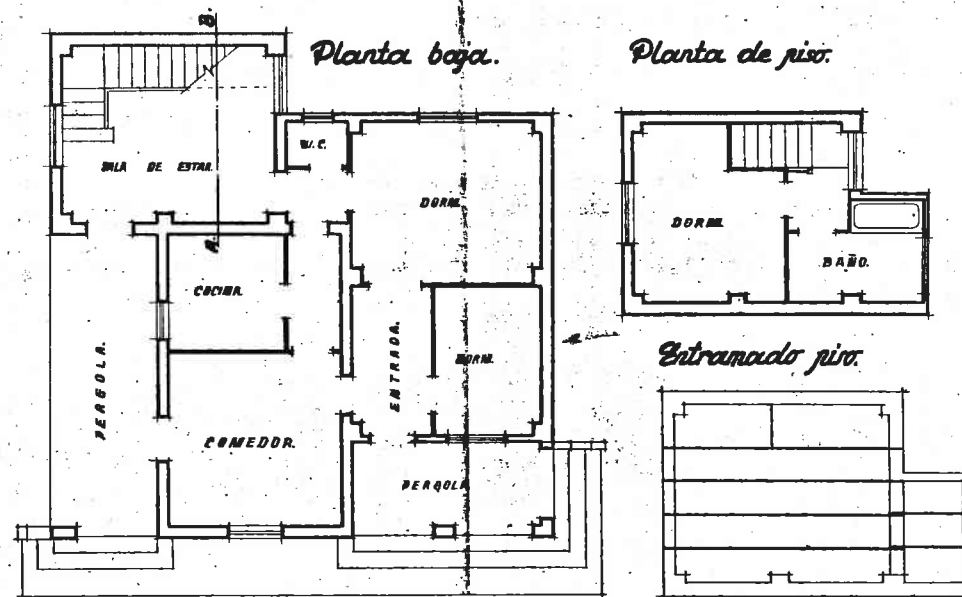


1451 51 162/1
 Ampliación de casita de fin de semana para C. Octavio.
 Diciembre 1951.
 Original vegetal.
 Plantas, alzado y sección E: 1/100.

Planta Baja.



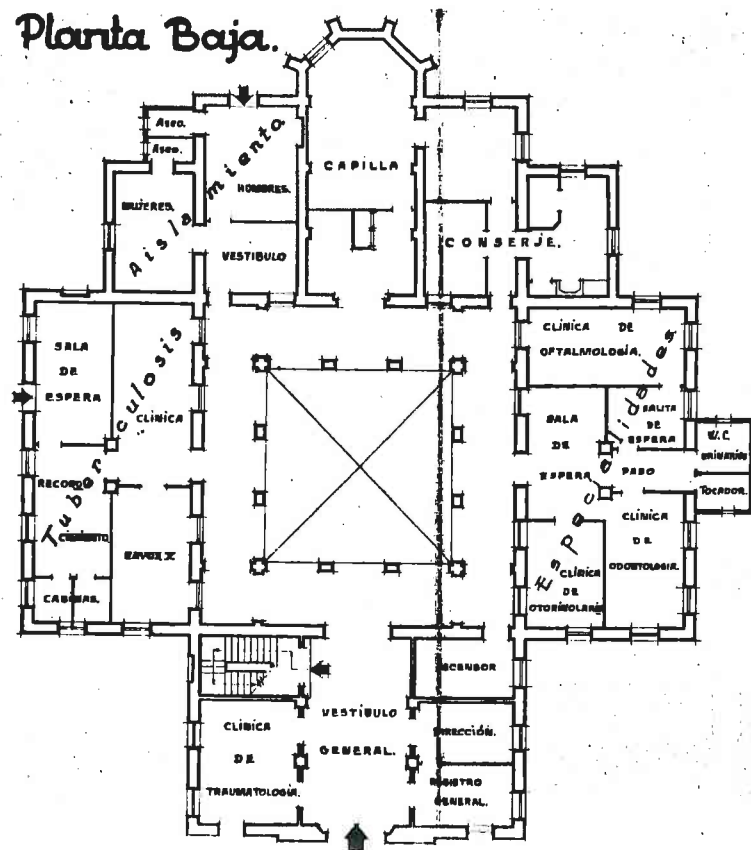


Planta Principal.

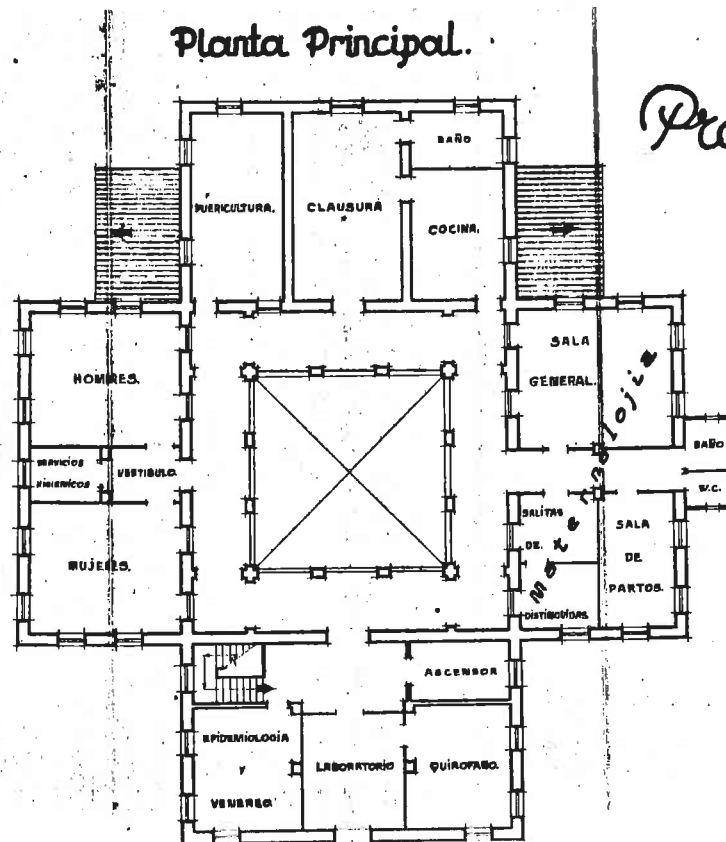




Proyecto de adaptación
del Hospital de
Carlet. (Valencia)

ESCALA 1:100
Carlet Enero de 1952.
El Arquitecto Municipal.

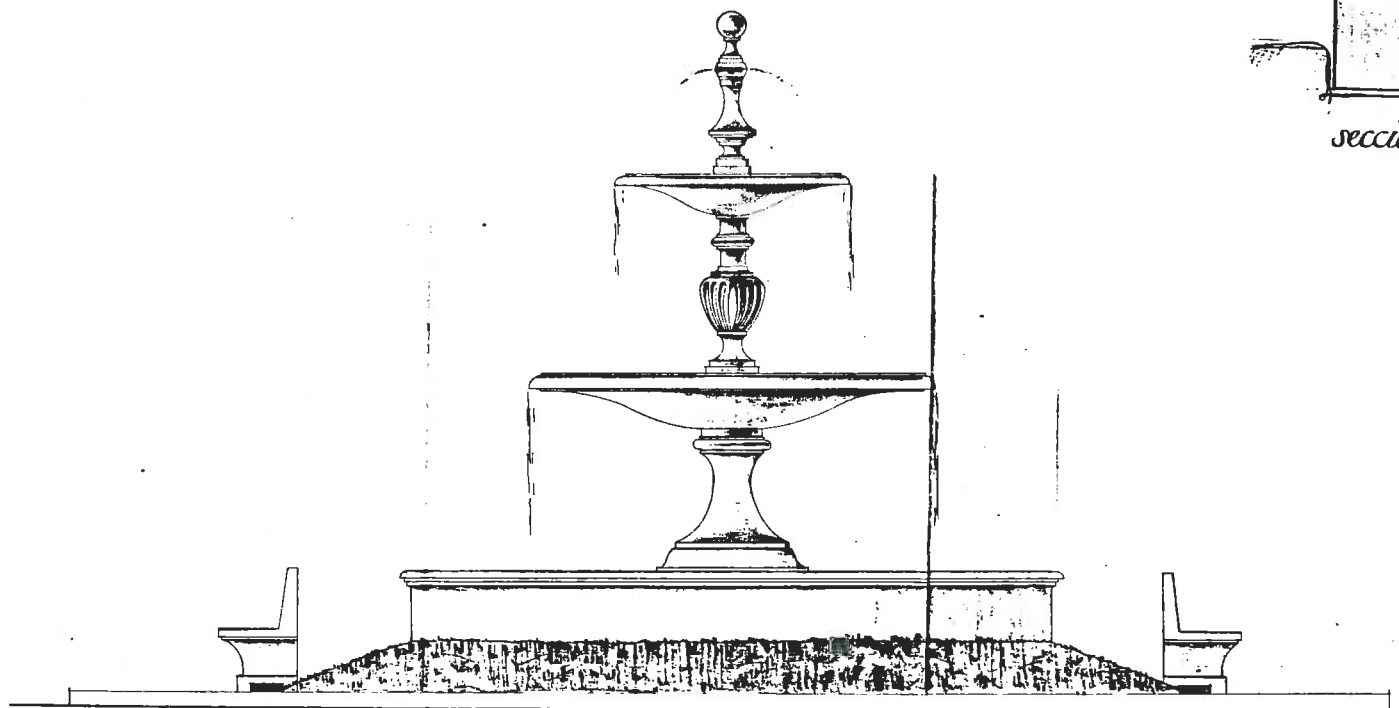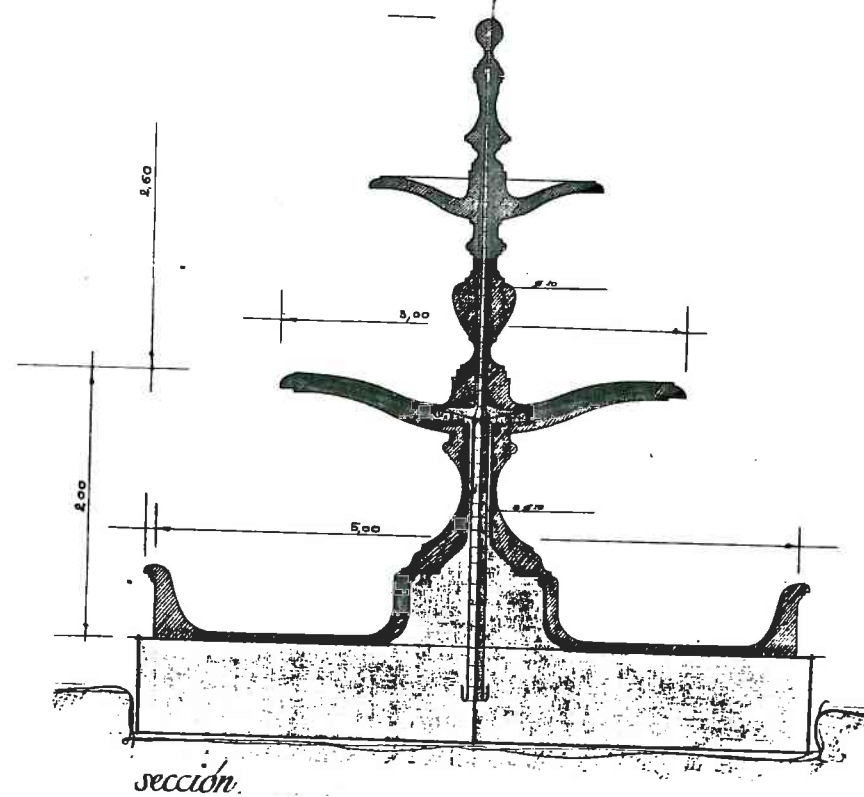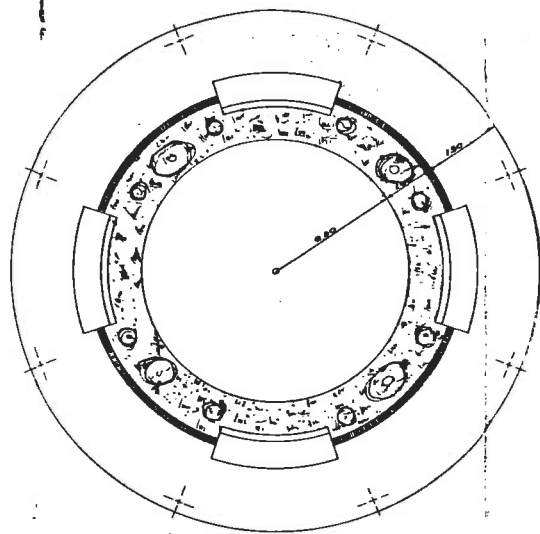

alzado.

1471 52 164/1
 Proyecto de fuente en la plz. del Caudillo de Turis.
 Original vegetal.
 Planta y secciones E: 1/20.

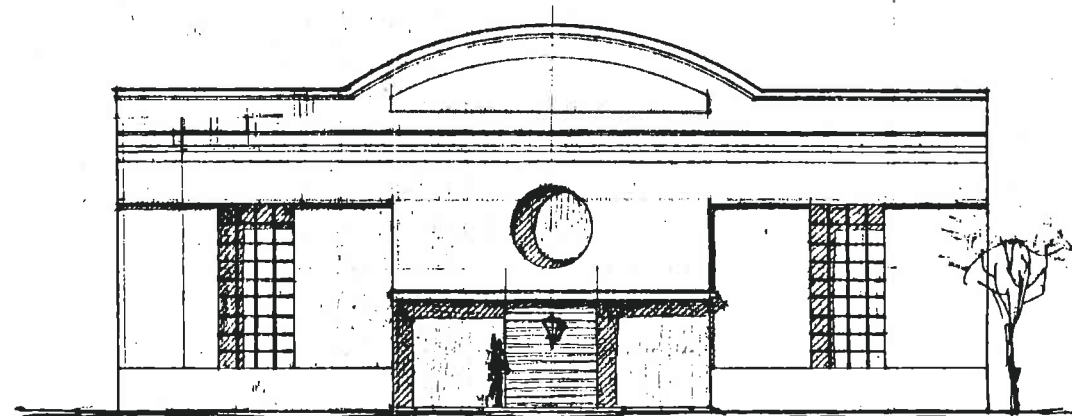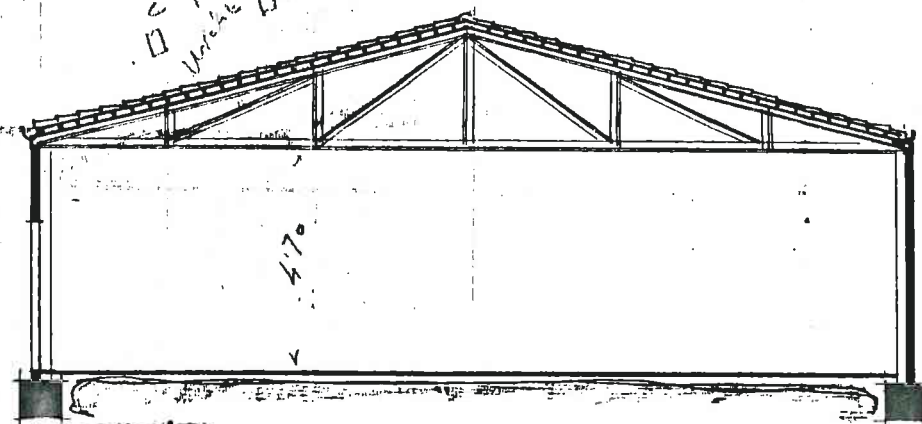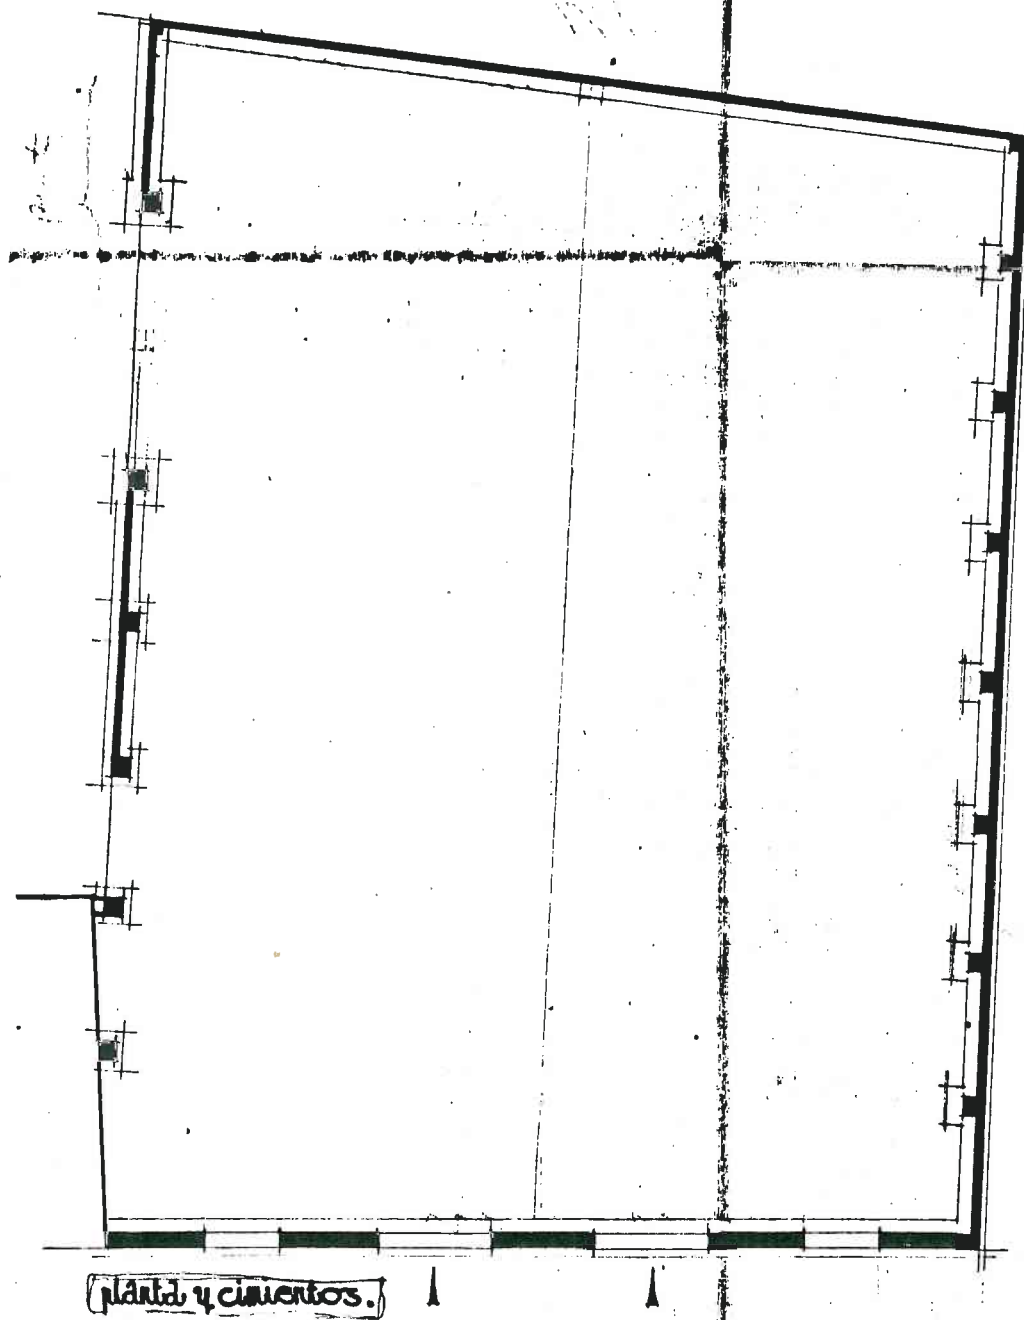

Proyecto de almacén en Carlet, calle Rera, para don
Joaquín Navarro.

Escala 1:100




Elisio Espert

VALENCIA MARÇ CARLET, ENERO 1952
EL ARQUITECTO:

1473 52 165/1

Proyecto de almacén para E. Espert en Carlet. Enero 1952.
Original vegetal.

Planta, sección y alzado E: 1/100.

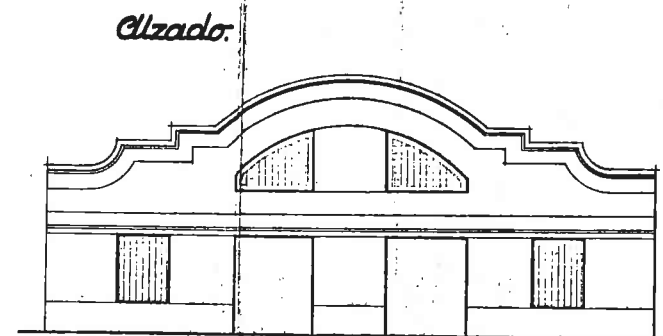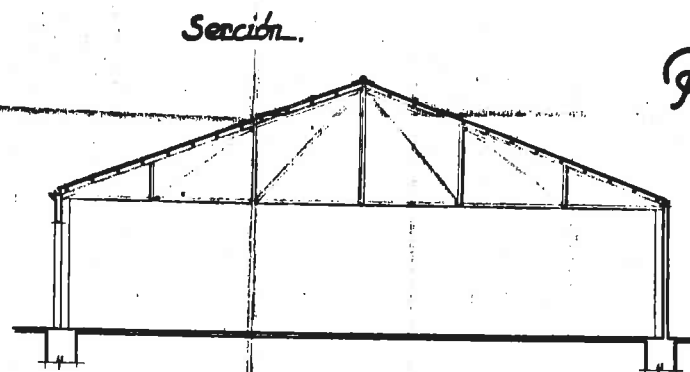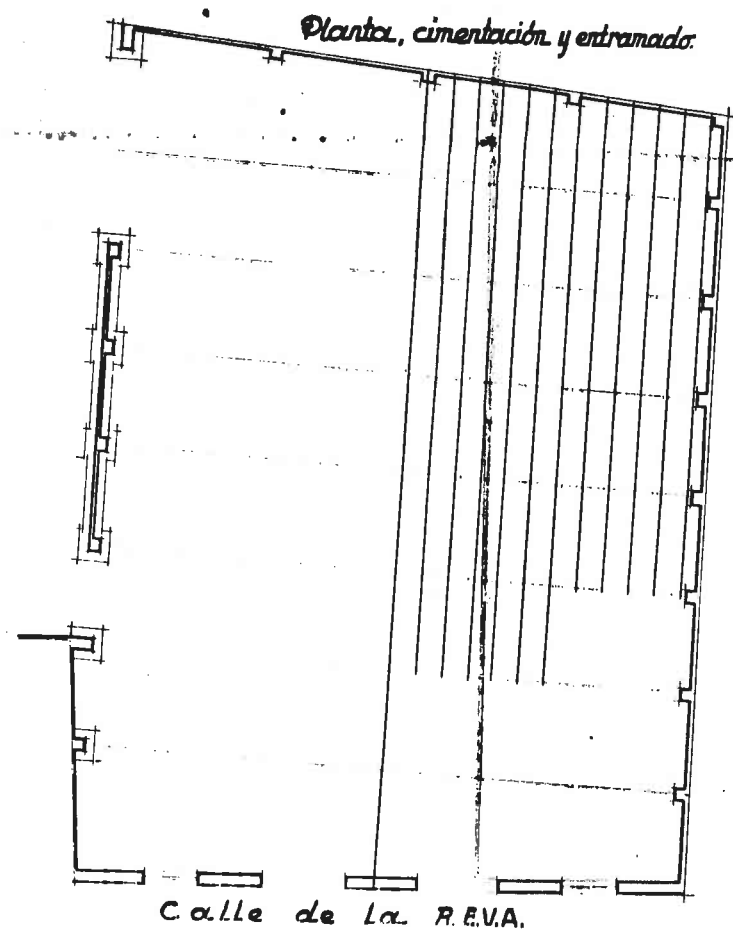


*Proyecto de almacén,
en la calle de la R.E.V.A.
en Carlet.*

PROYECTO

Eliseo Espert

ESCALA 1/100.

*Valencia, para Carlet, Enero de 1952.
El Arquitecto.*

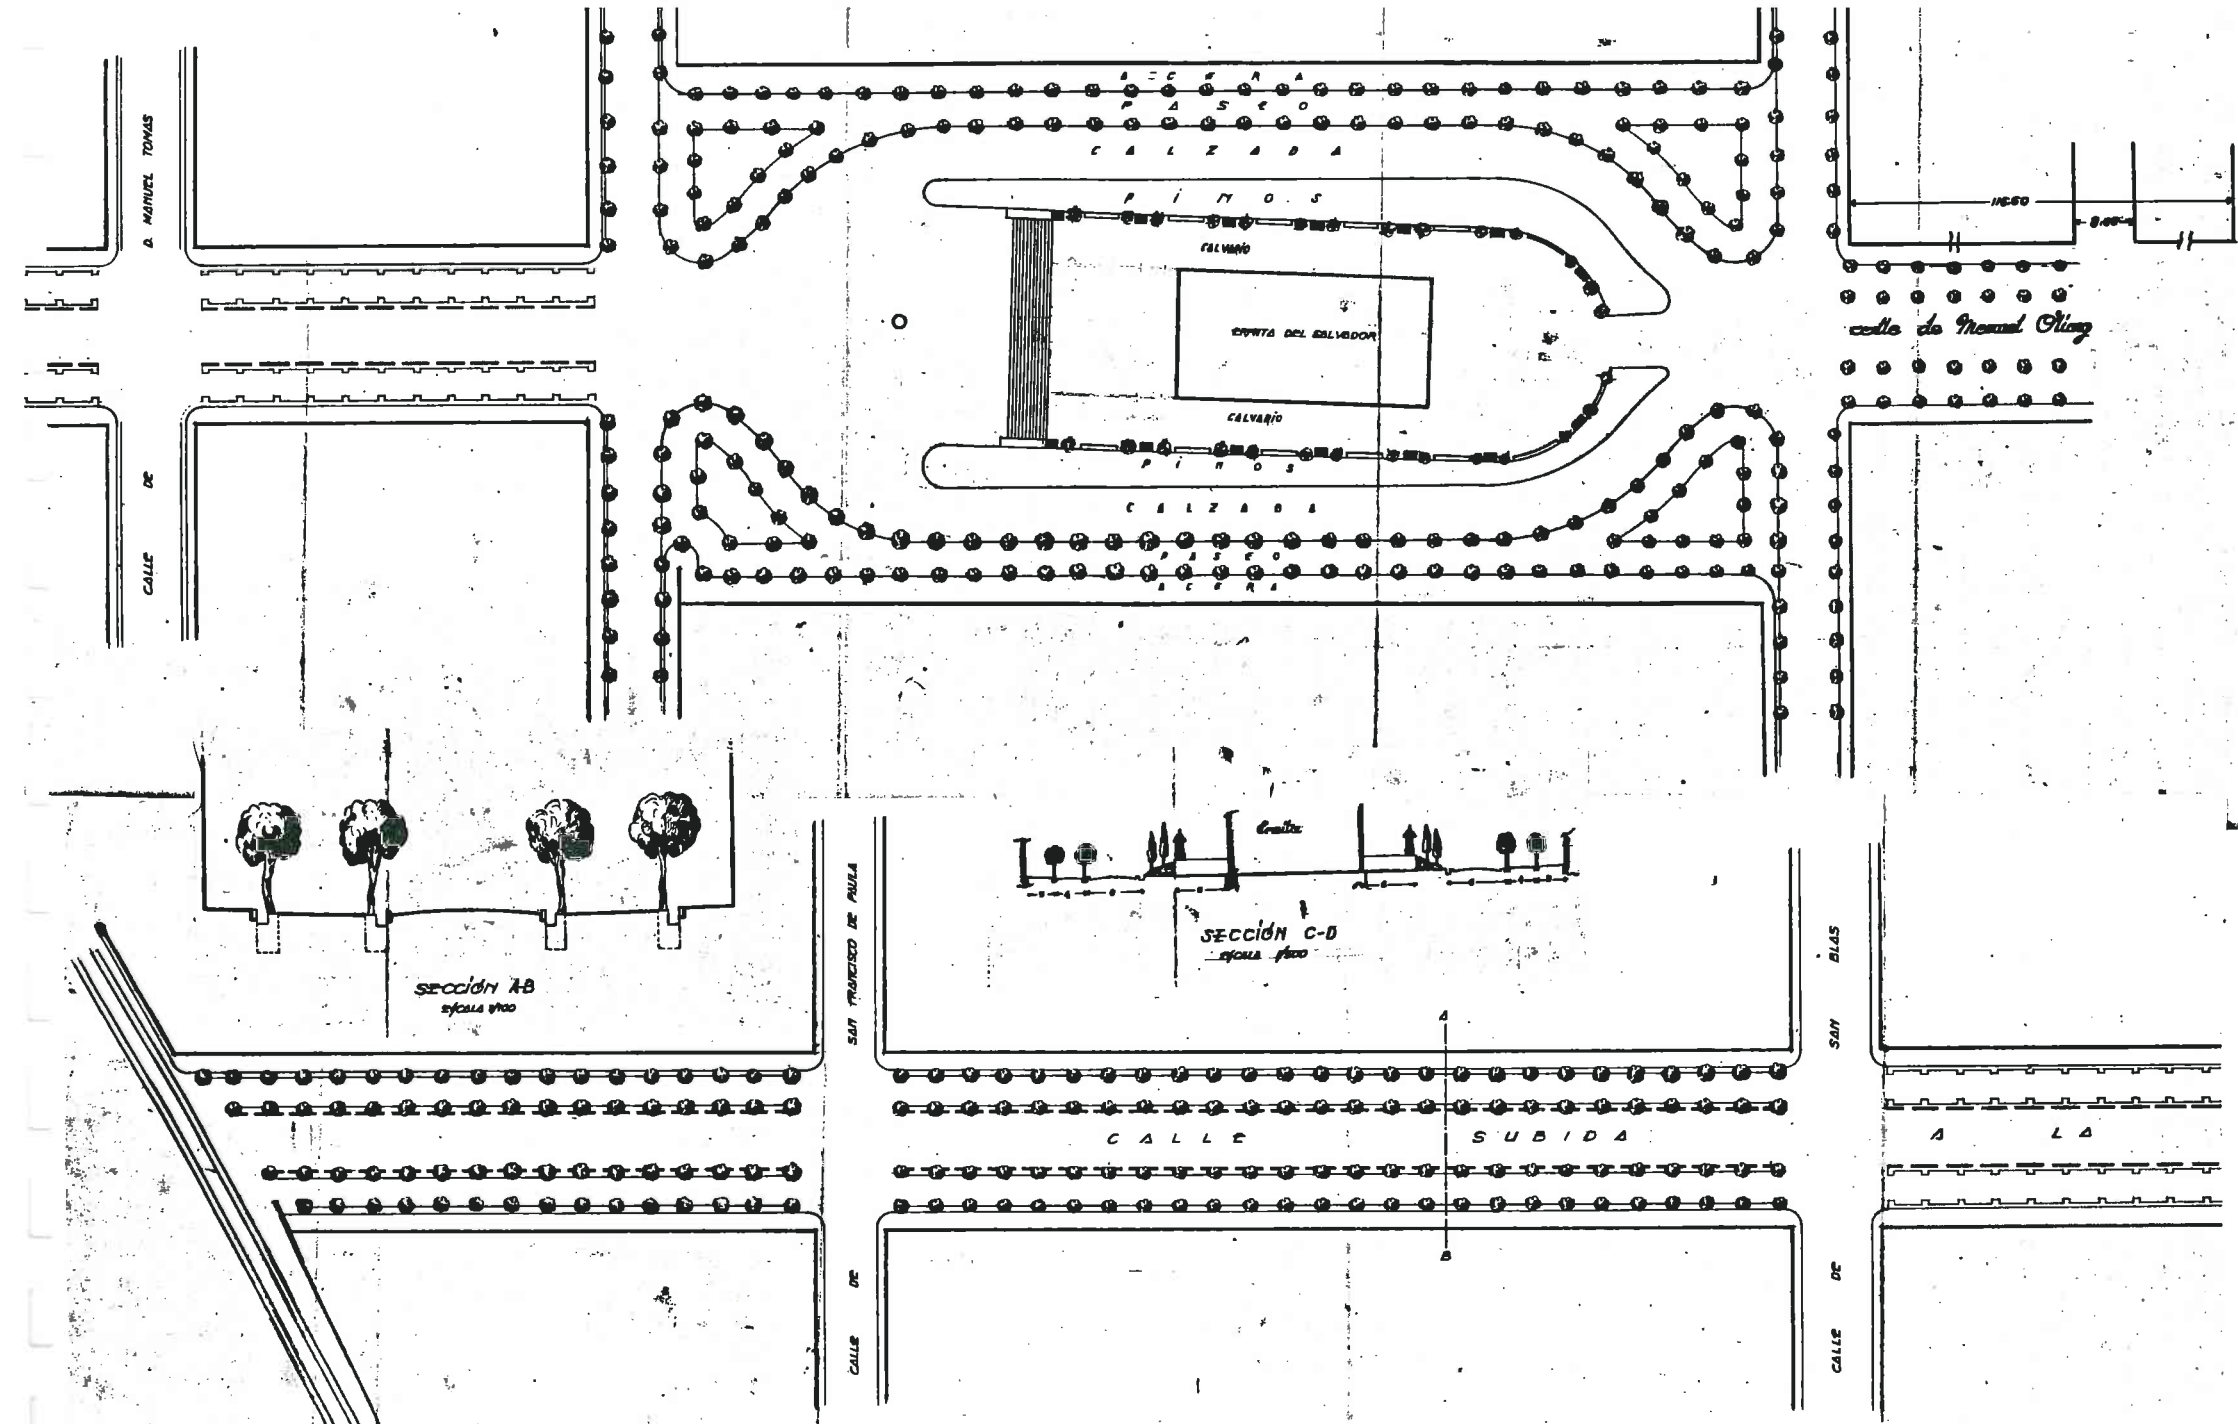

Proyecto

de casa vivienda y
dependencias para


EDITORIAL GUERRI S. A.

Avenida de Jacinto Benavente nº 10.

ESCALA 1:100.

Valencia, Febrero de 1953





El Arquitecto.

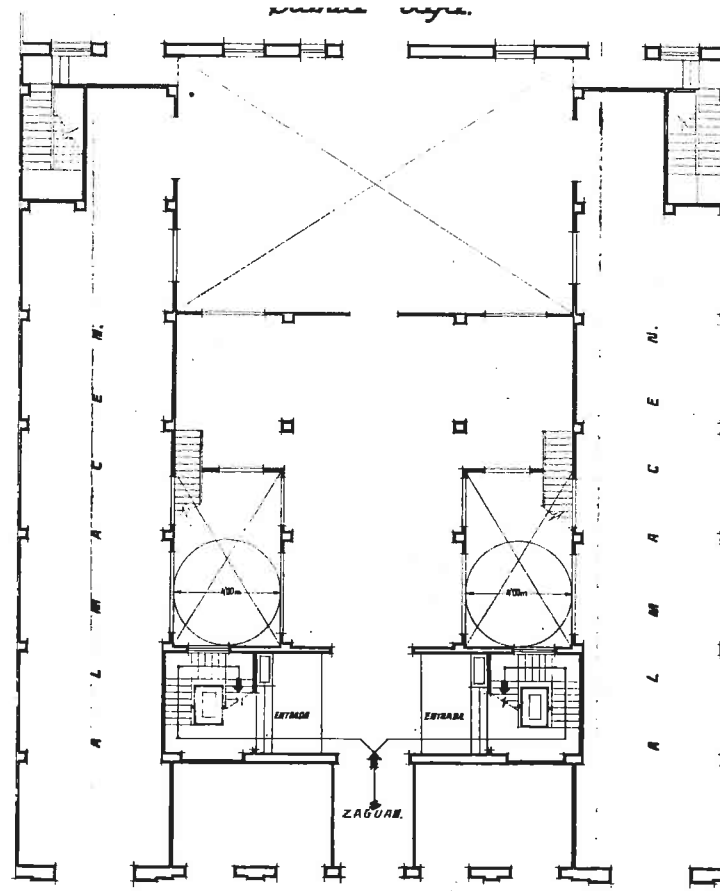


Fachada.



1495 EP 14970
Proyecto de ampliación de Editorial El Guerni en la avda. Jacinto Benavente 10.
Original vegetal con tintas de colores. Febrero 1953.
Planta y fachada Esc. 1:100.

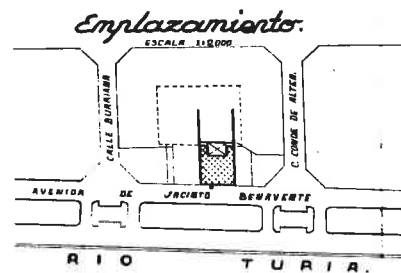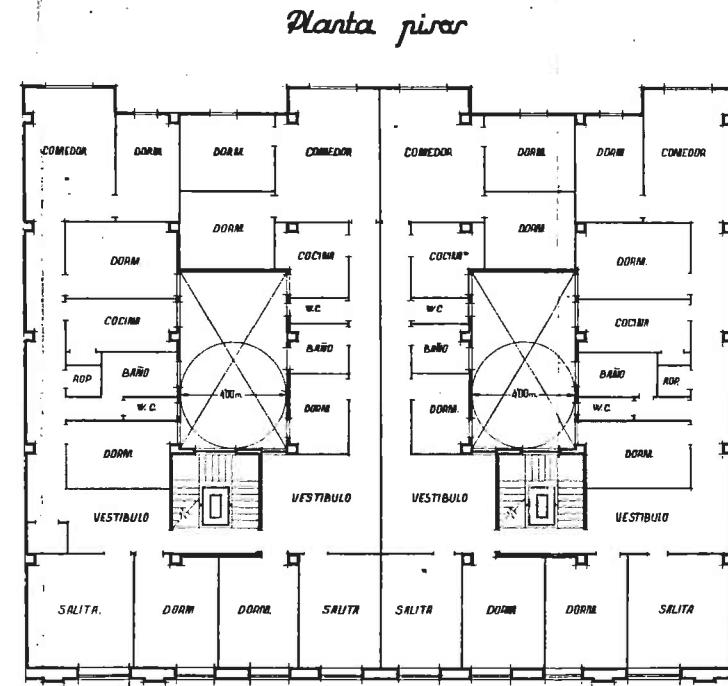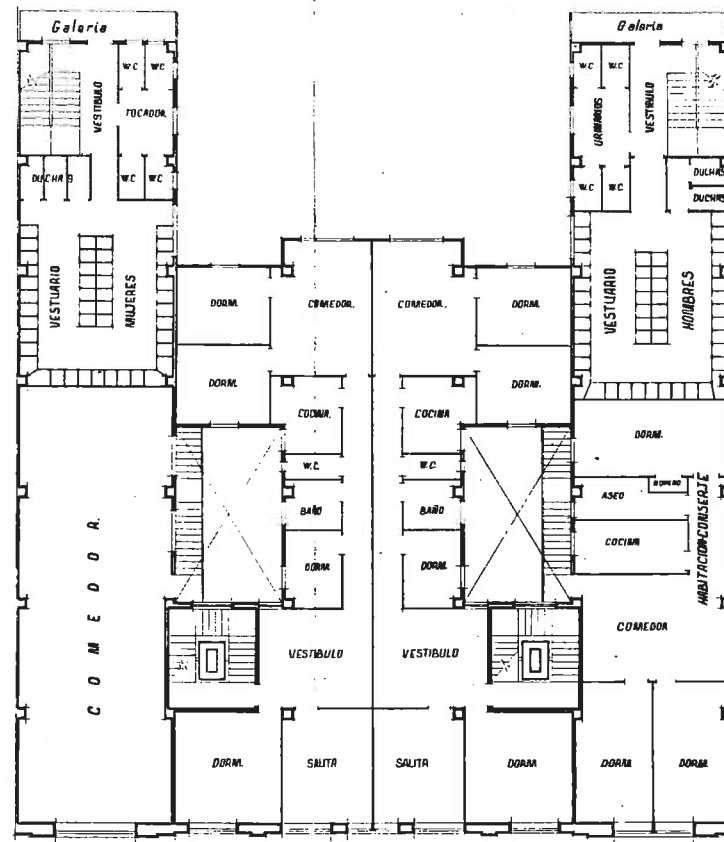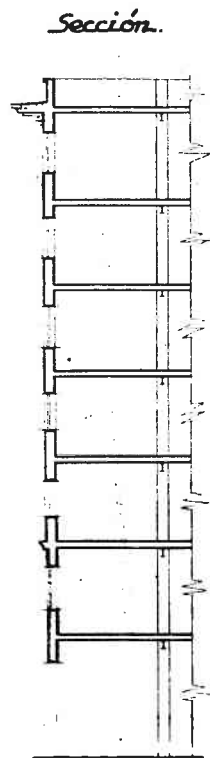


1495 52 1470
 Proyecto de aplicación de Edificio Guerra en la a.d. Jacinto
 Benavente 10.
 Original vegetal con tintas de colores. Febrero 1951.
 Plantas: sección y emplazamiento F: 1/100 y 1/2000.

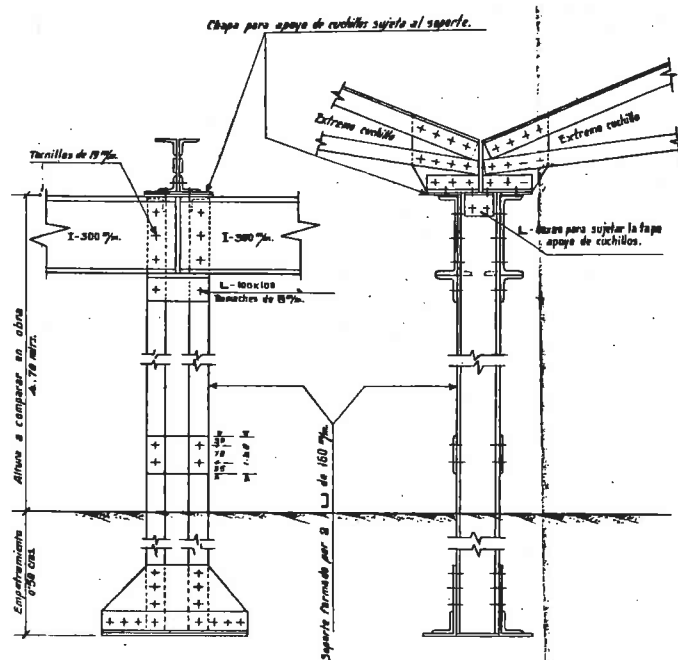


Los extremos de los cuchillos que apoyan en el centro de las vigas de 300 mm, tienen que llevar un suplemento de chapa del mismo espesor que la chapa de apoyo de cuchillos para conservar el nivel.

ESCALA 1:10

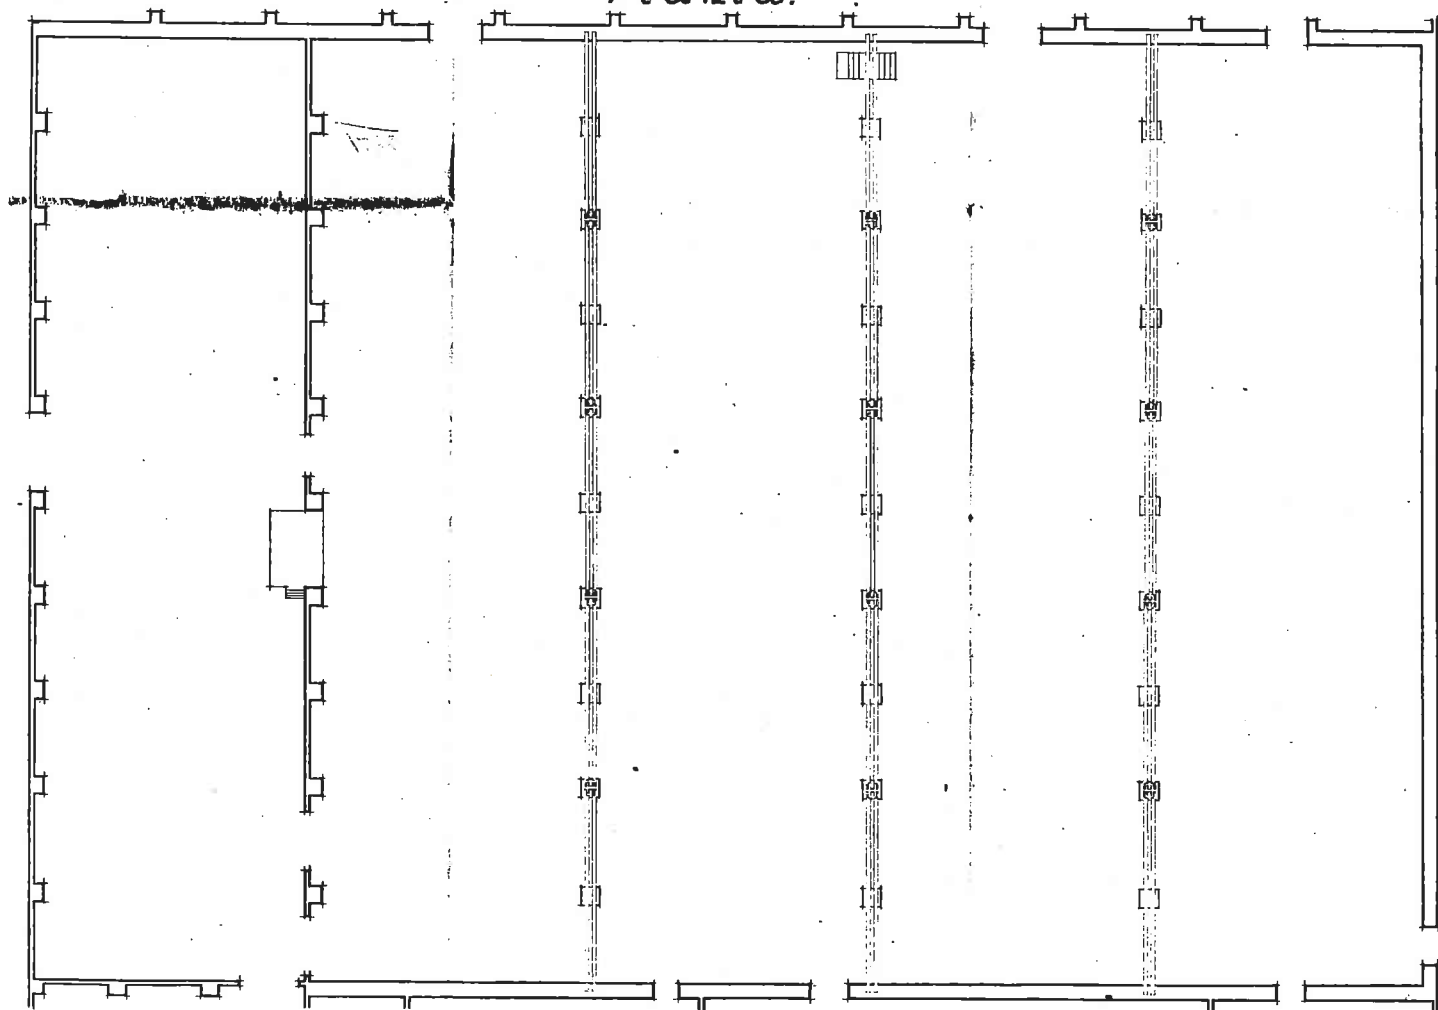


1494 52 168/1
Proyecto de reforma de nave industrial en Vinales.
Septiembre 1952.
Original vegetal.
Plantas y detalles E: 1/10 y 1/10.


Planta baja.

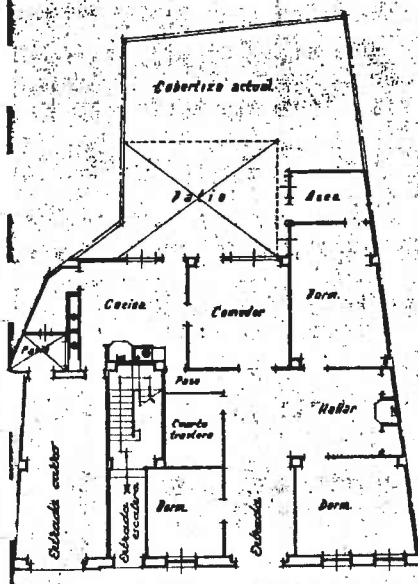


Planta 2^a

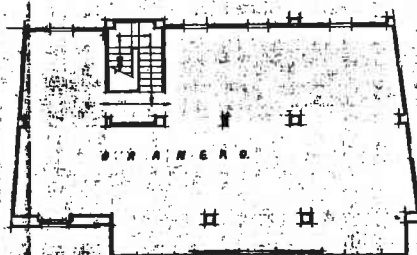


Planta 1^a

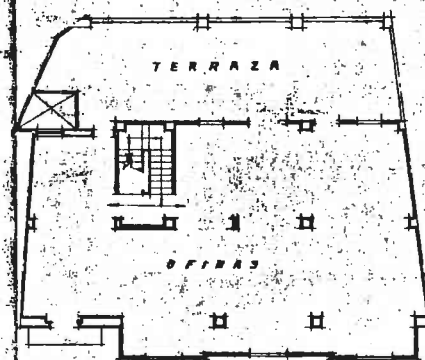


Entramado 2º y cubierta.

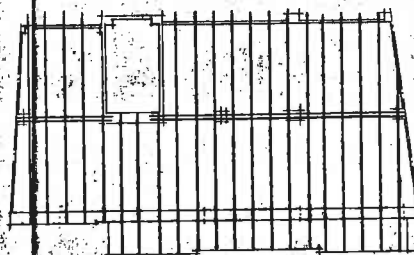


Entramado 1!

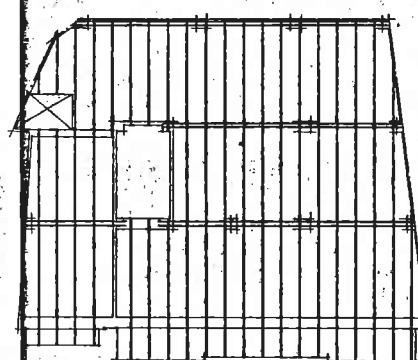

Fachaida.

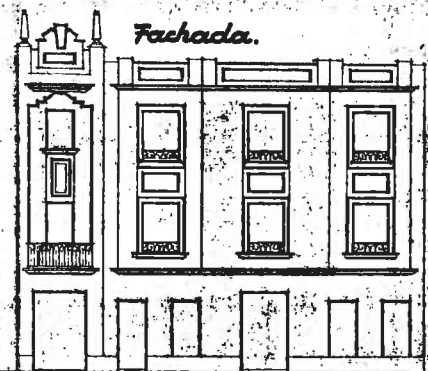

Sección

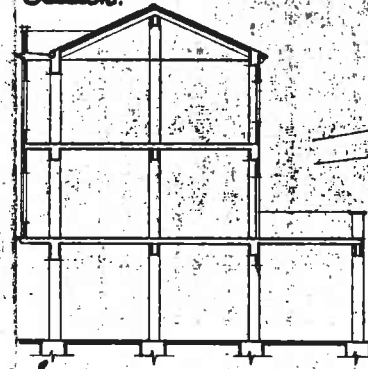

Proyecto

casa vivienda en
Carlet.

Dr. Adolfo Chenoll Bello.

ESCALA 1:100.

Cordet September de 1952

42 Chromitite

Desplazamiento.




1504 52 162/1

Proyecto de casa para A. Chenoll en Carlet, Septiembre 1932.


Original vegetal.

Plantas, fachada, seccion y emolazamiento E: 1/100 y 1/1000.


Plantas bajas.

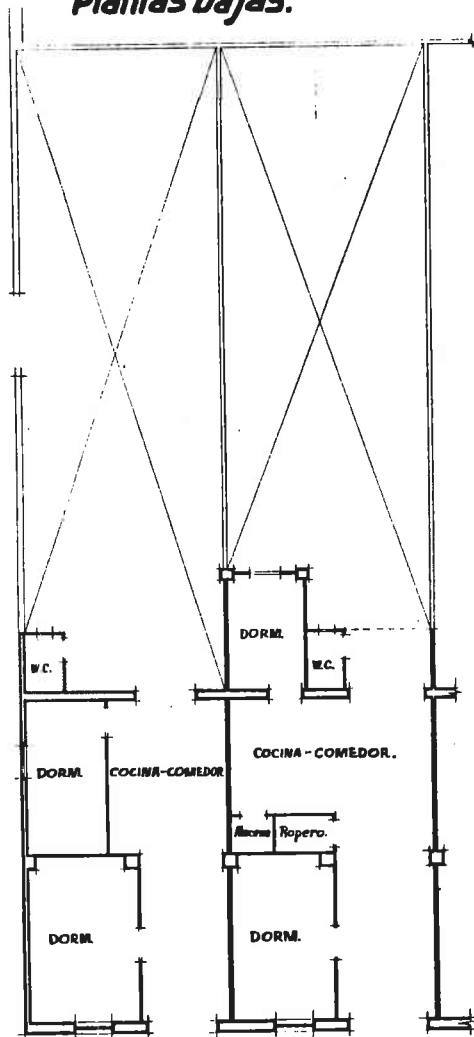


Fachada.

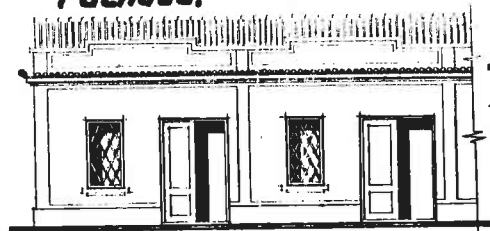

Sección.

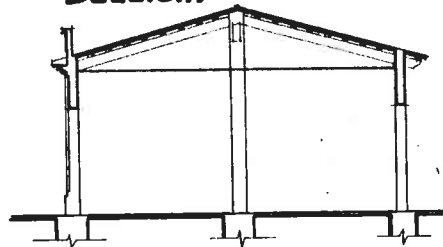


Entramados cubiertas.

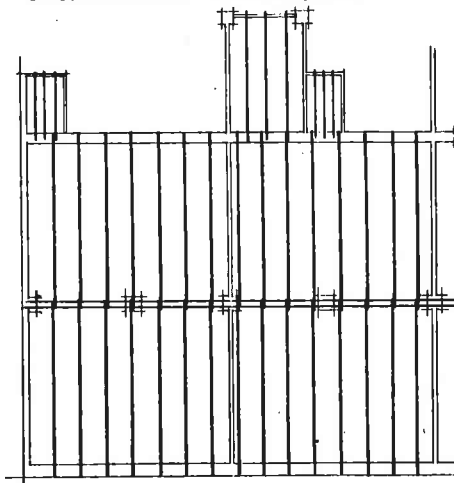

Emplazamiento.
Escala 1:300.

Carretera de San Onofre (Museros)

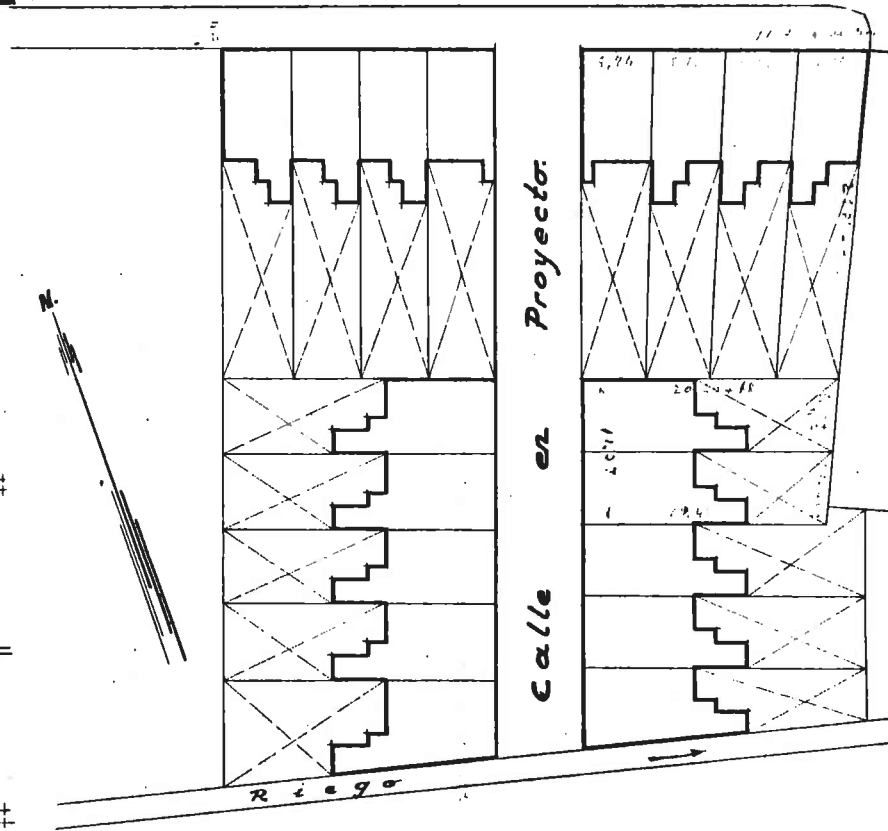

1510 52 170/1

Proyecto de 18 viviendas economicas en carretera de San Onofre.
Museros. Septiembre 1952.


Original vegetal.

Planta, fachada y emplazamiento E: 1/100 y 1/300.


Proyecto de
baldaquino para el
Templo Parroquial de
Godella.

Escala 1:500.
Valencia. Septiembre de 1953.
El Arquitecto.


ALZADO.

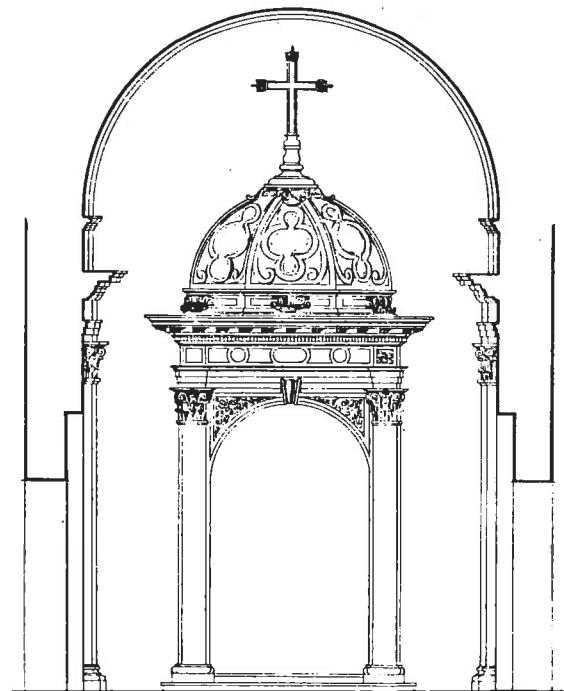

SECCIÓN.

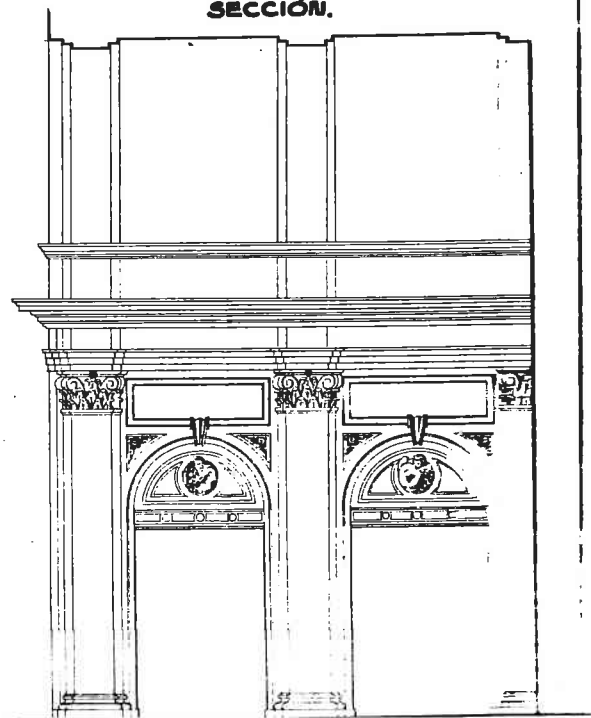


PLANTA.

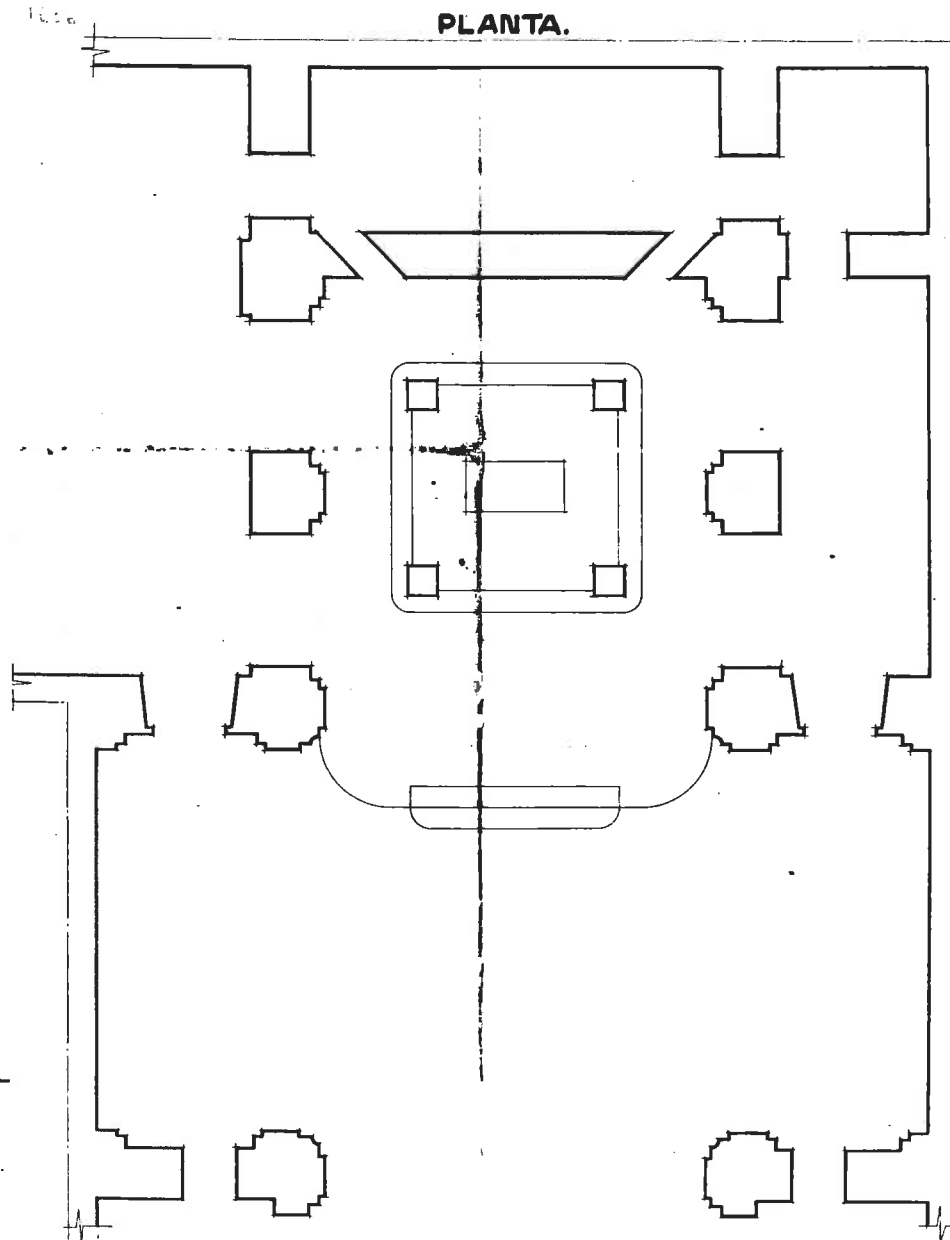


1520 52 171/1
Proyecto de baldachino para la parroquia de Godella.
Septiembre 1953.
Original vegetal.
Planta, seccion y alzado E: 1/50.


PLANTA CIMENTACIÓN.

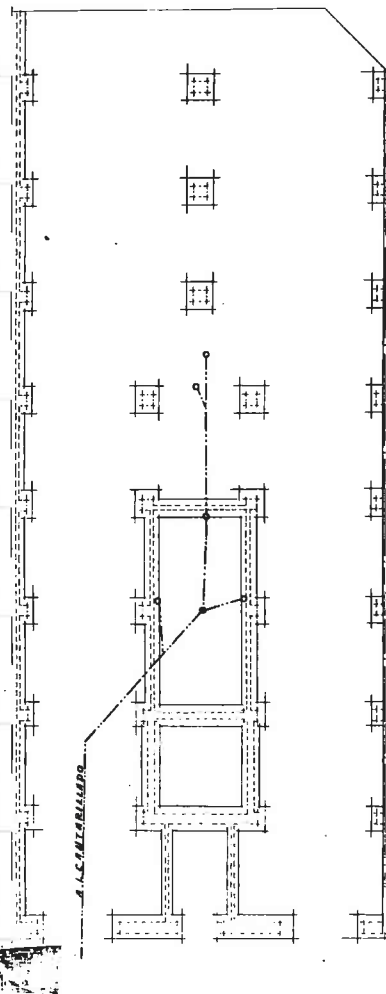


PLANTA BAJA.

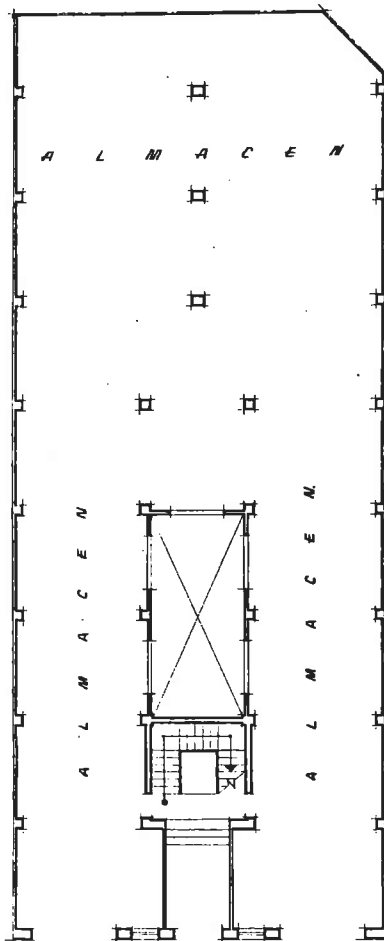


PLANTA ENTRESUELO.

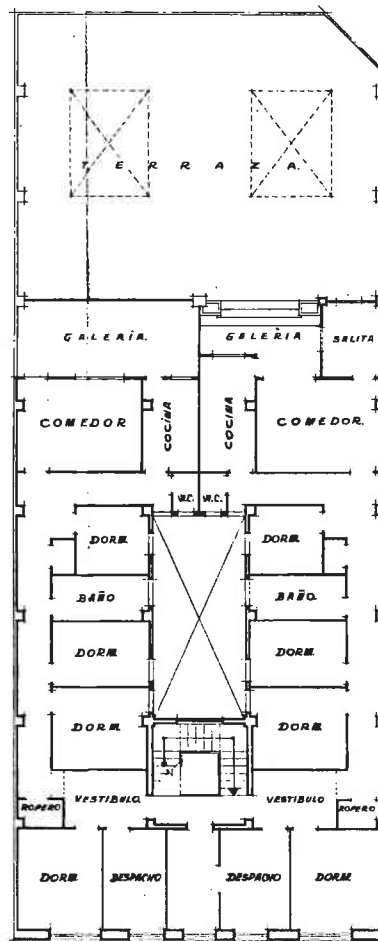


PLANTA DE PISOS.

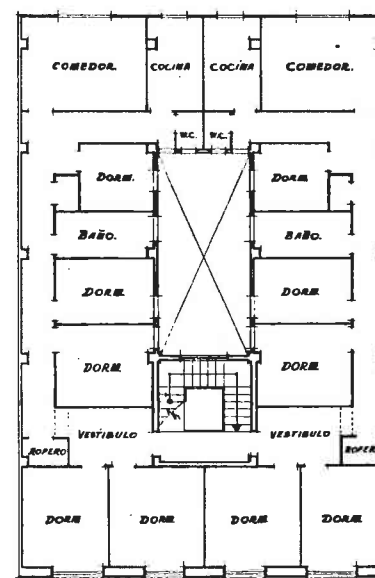

PLANTA AZOTEA.

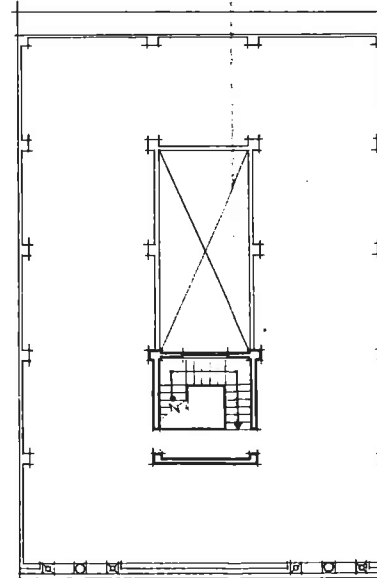

EMPLAZAMIENTO.
ESCALA 1:1000.

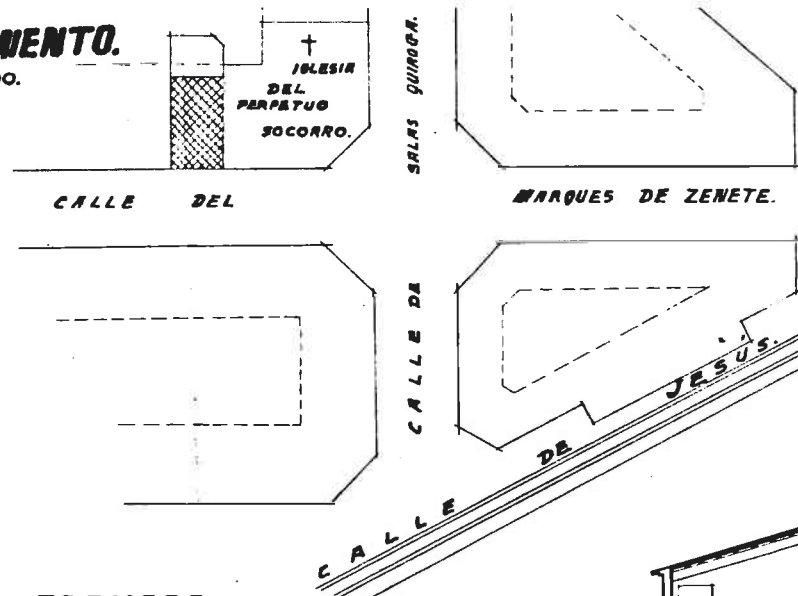

PROYECTO.


D E

*casa vivienda en la calle del Marques
de Zenete.*


PROPIETARIO:

D. ROBERTO MARÍN PERALES.

FACHADA.

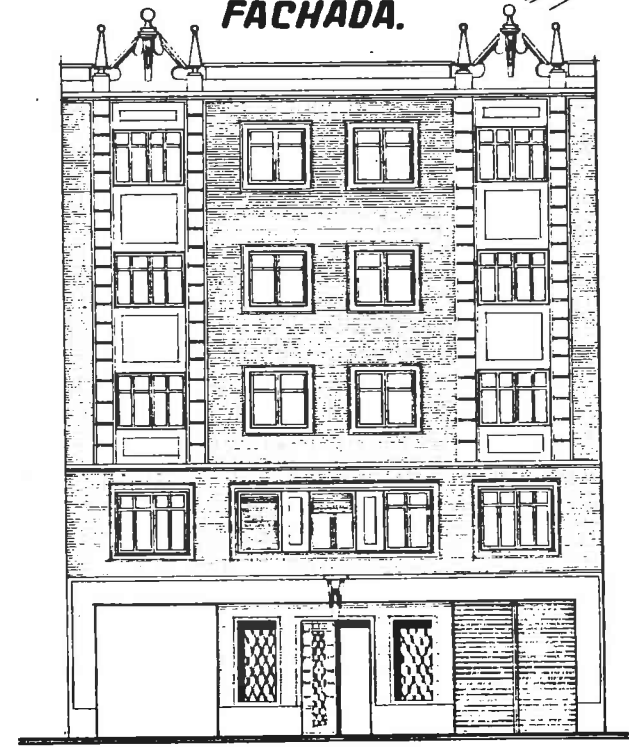


SECCIÓN.

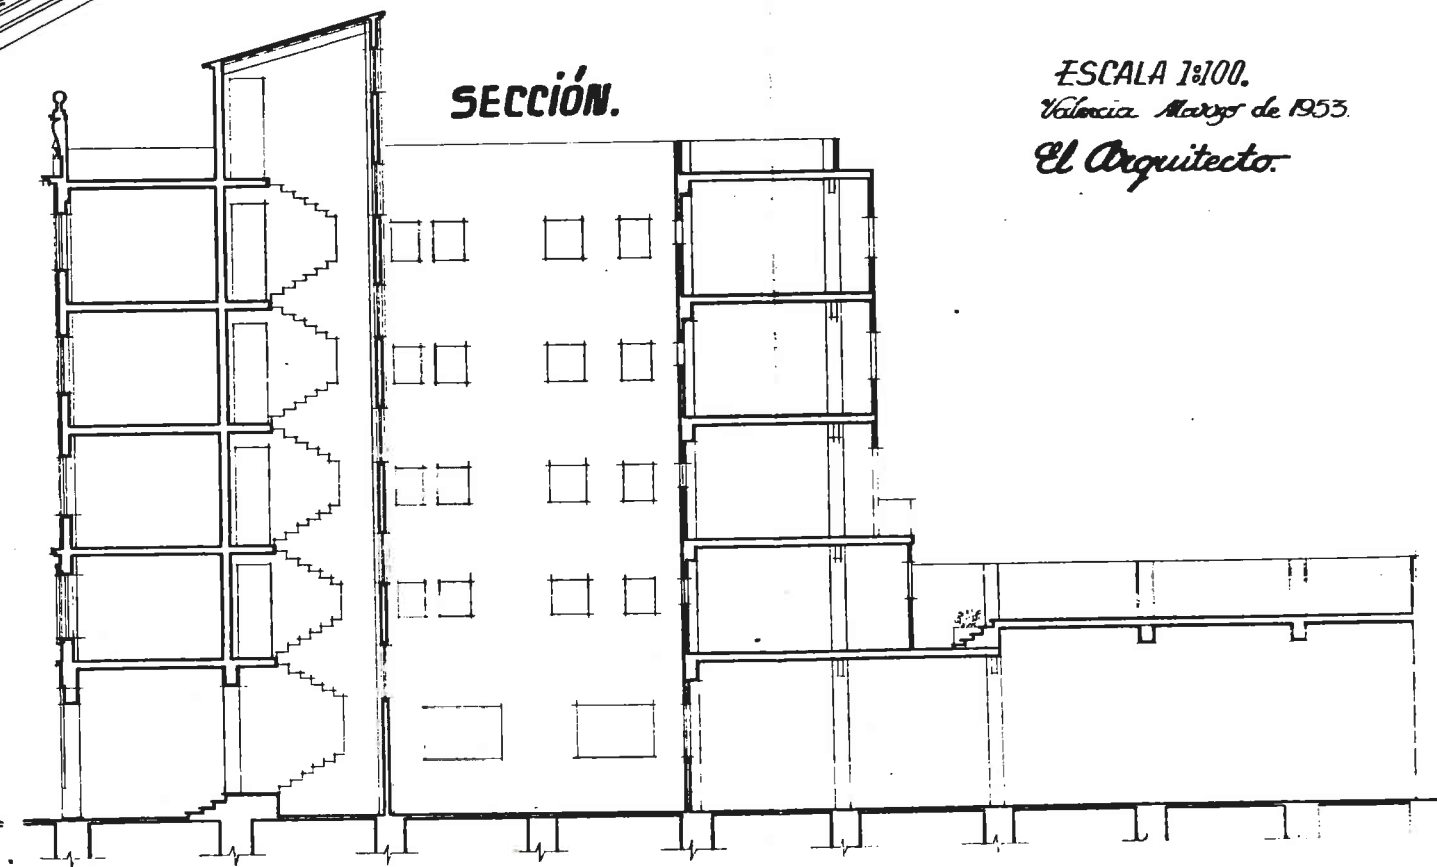




ESCALA 1:100.
Valencia Mayo de 1953.
El Arquitecto.

1536 53 172/1
Proyecto de edificio para R. Marin en c/Marques de Zenete.
Mayo 1953.
Original vegetal.
Fachada, seccion y emplazamiento E: 1/100 y 1/1000.




PLANTA BAJA.

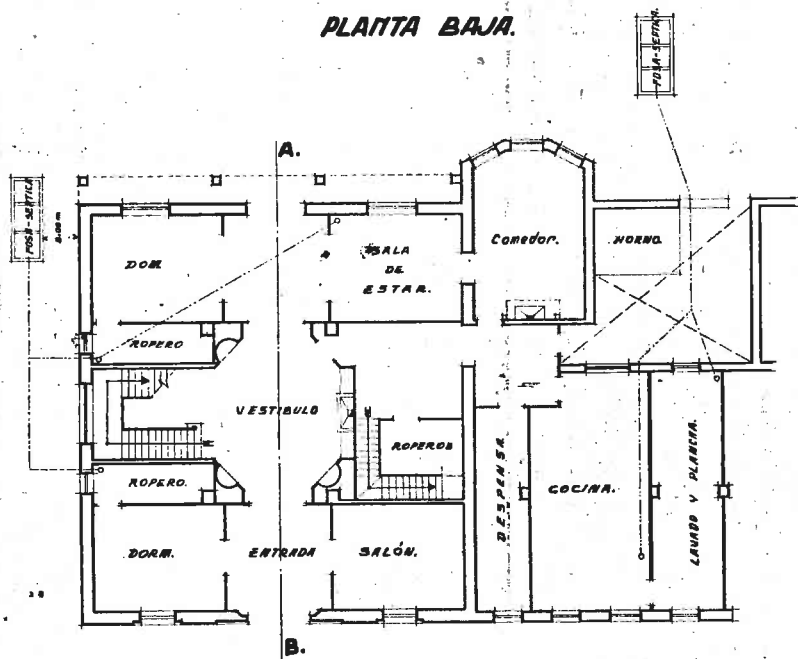

PLANTA DE PISO.

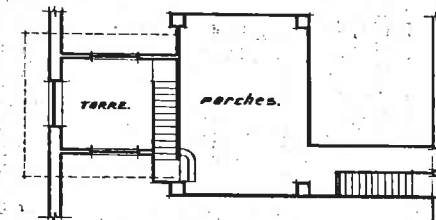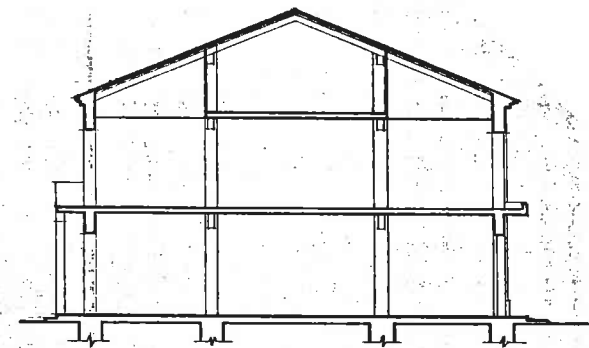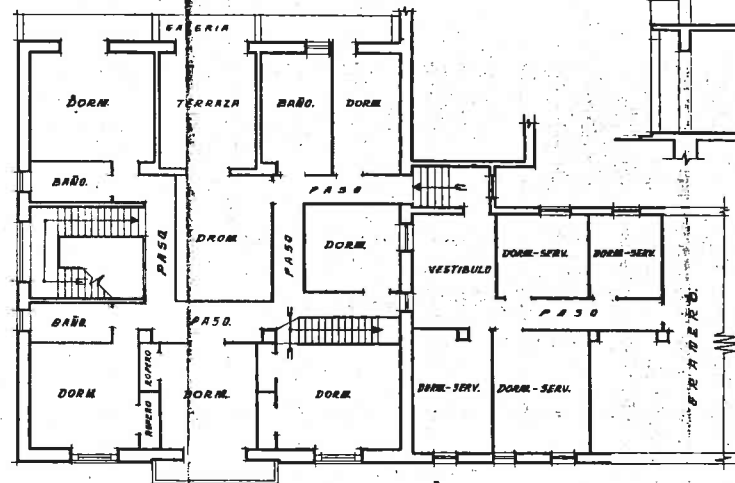

PLANTA PORCHES.

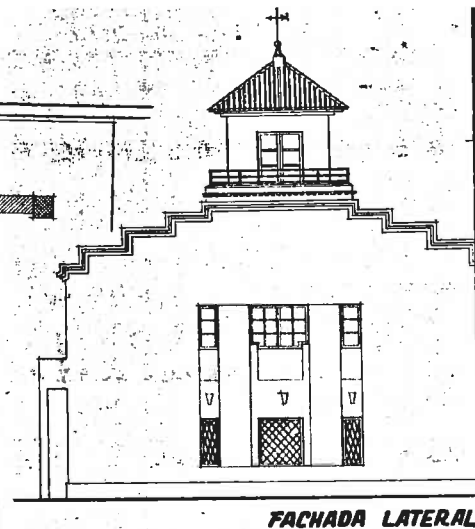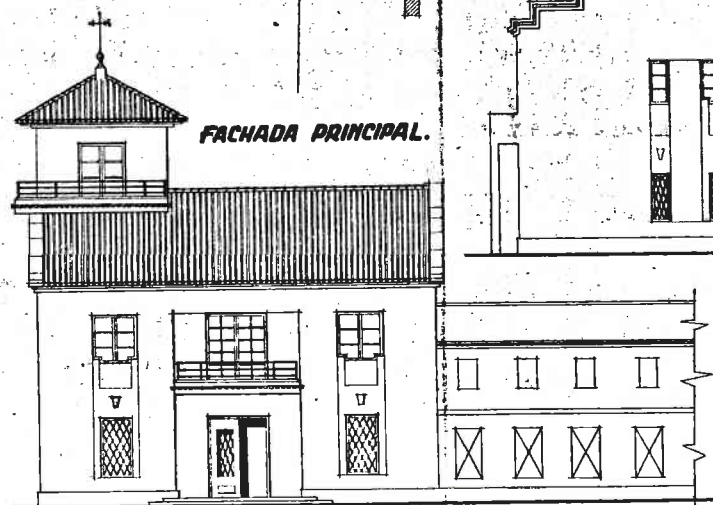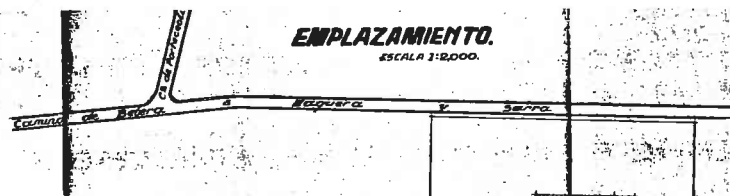

PLANO

de reforma de Chalet
en Betera

PROPIETARIO

Dn. Miguel Bel.

ESCALA 1:500



Valencia, Enero de 1953.

El Arquitecto

1538 53 173/1

Proyecto reforma de chalet para M. Bell en Betera. Enero 1953.
Original vegetal.




Plantas, fachadas, sección y emplazamiento E: 1/100 y 1/2000.

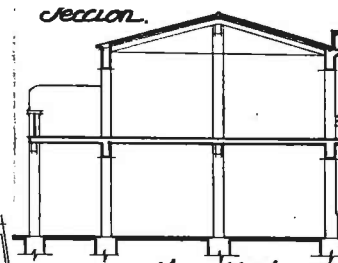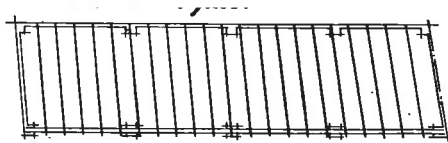

Proyecto de
casa-vivienda y almacen
en la calle de Heraldo Alande
Moncada.

PROPIETARIO

Dr. Jaime Rubio Folch.

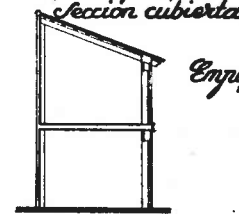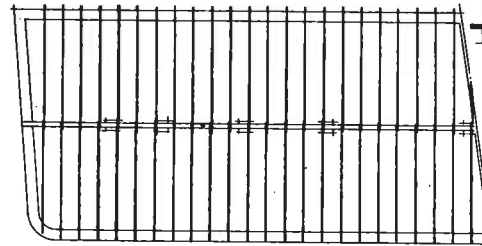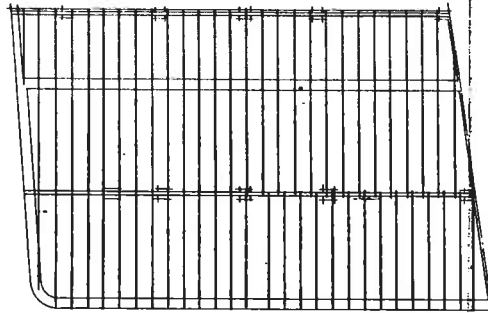


Emplazamiento.
ESCALA 1:1000

CALLE DE GOMEZ FERRER.




CALLE HERALDO ALANDE


Fachada.

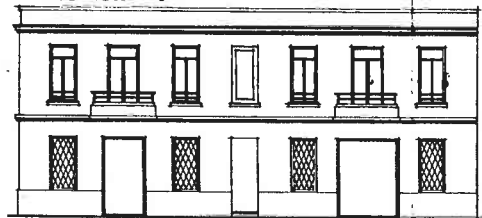


Fachada lateral.

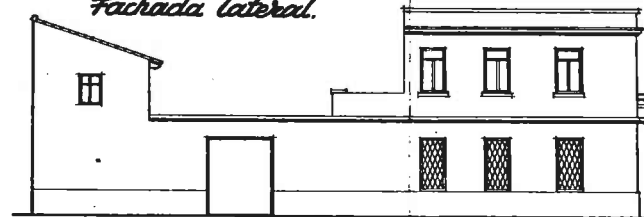

Planta baja.

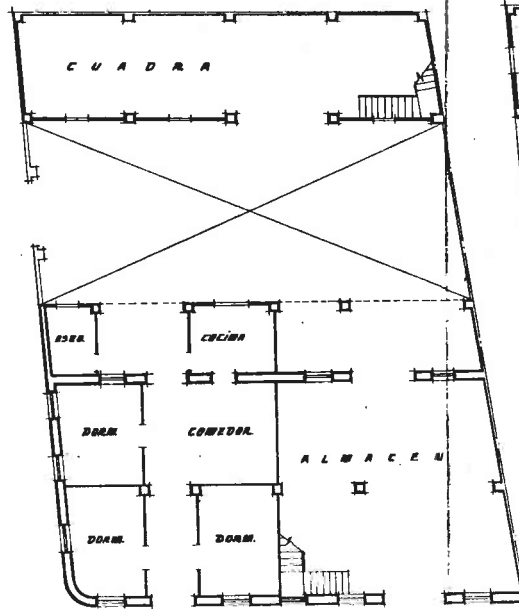


Planta de piso.

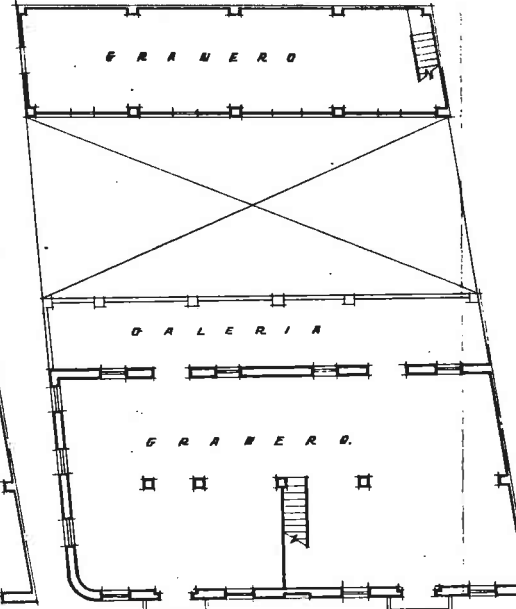

1576 53 174/1
Proyecto de vivienda y almacen para J. Rubio en Moncada.
Julio 1953.
Original vegetal.
Plantas, fachadas, seccion y emplazamiento E: 1/100 y 1/1000.

PLANO DE PLANTA.


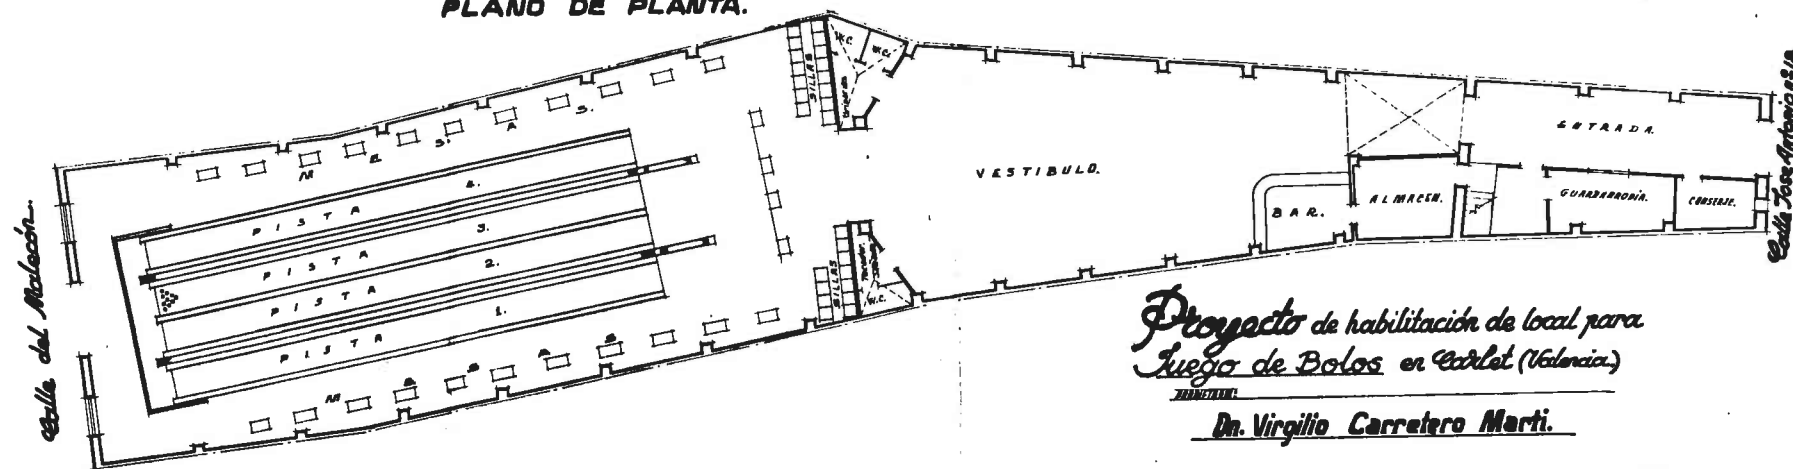


*Proyecto de habitación de local para
Juego de Bolos en Carlet (Valencia)*

Dn. Virgilio Carretero Martí.


Escala 1:100

Valencia Septiembre de 1953.
El Arquitecto.

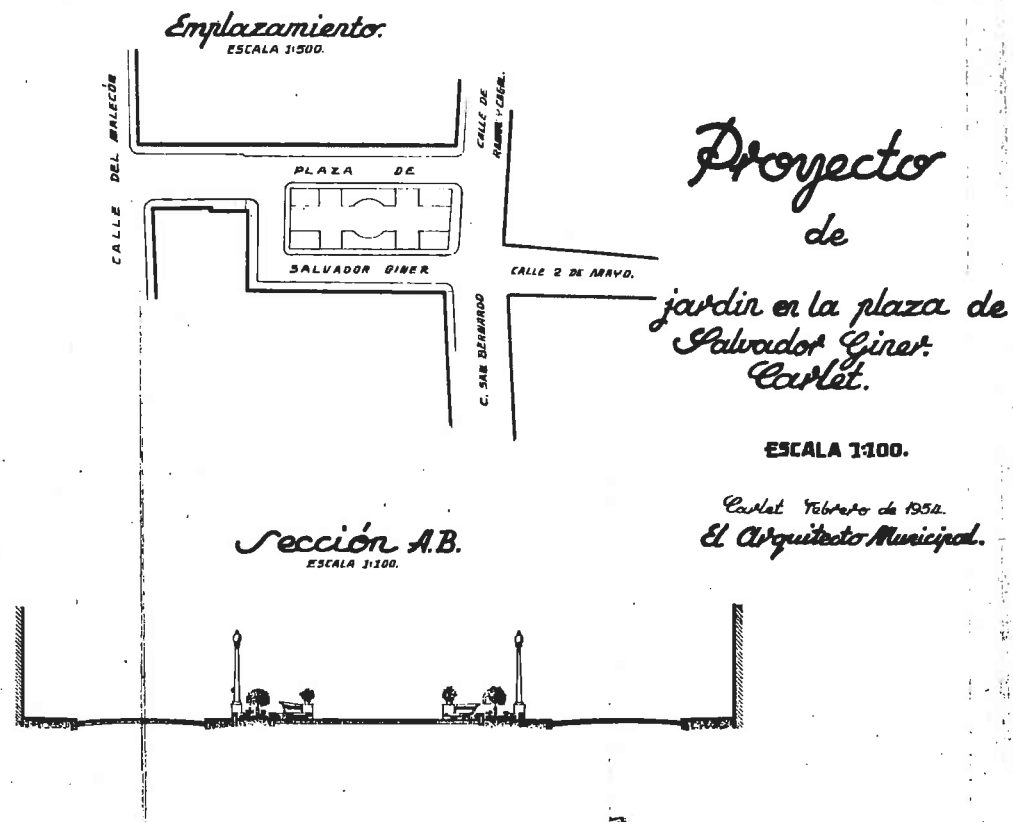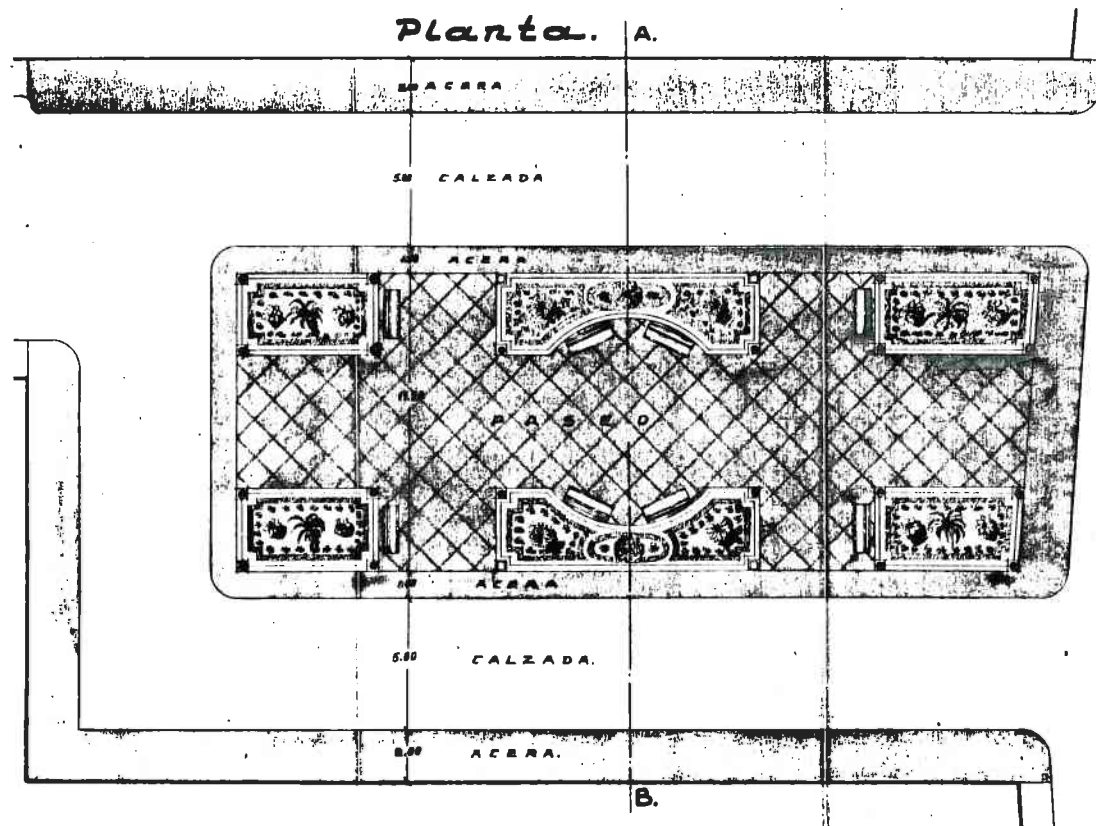


1627 54 174/1
Proyecto de jardín en la plc. Salvador Giner. Carlet.
Febrero 1954.
Original vegetal.
Planta, sección y emplazamiento E: 1/100 y 1/500.


ENTRAMADO CUBIERTA.

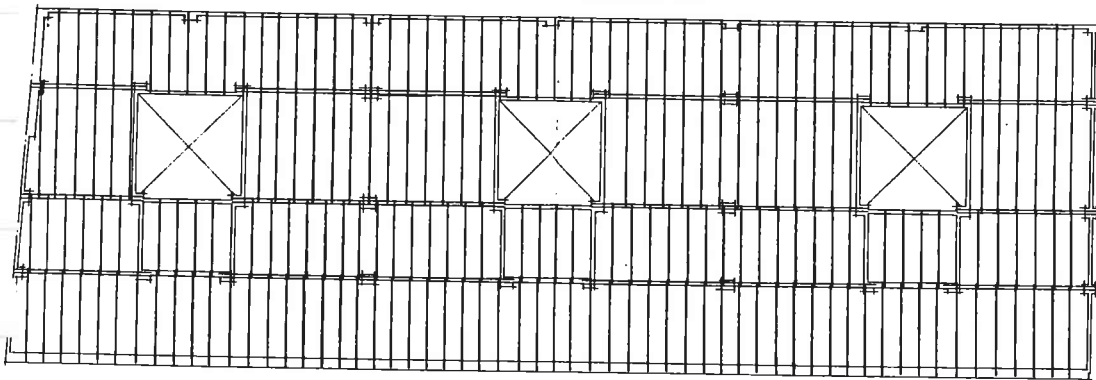


FACHADA

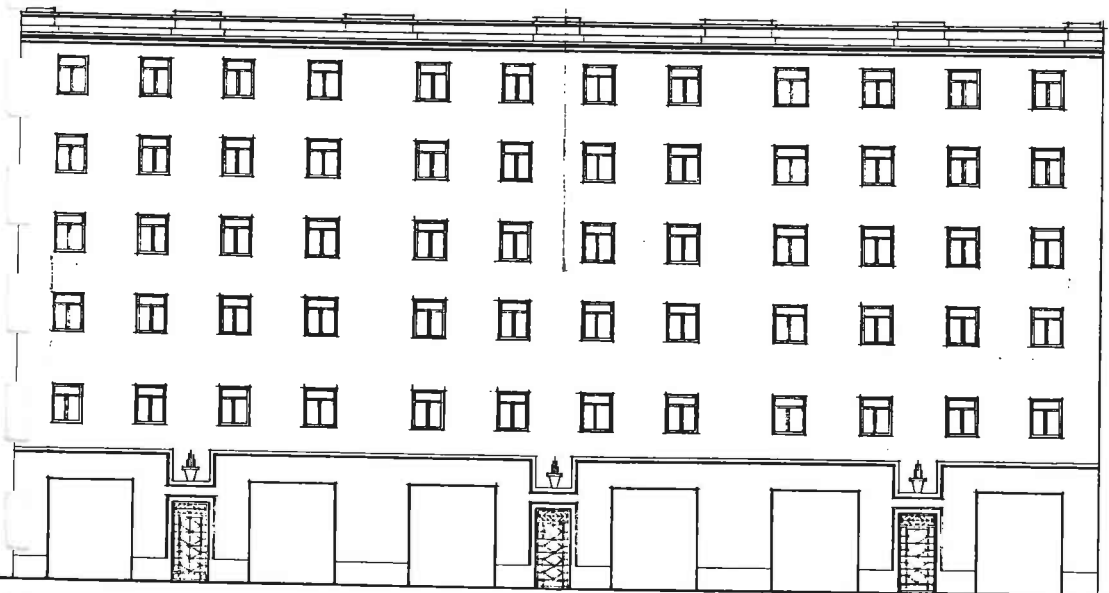

EMPLAZAMIENTO.
Escala 1:2000.

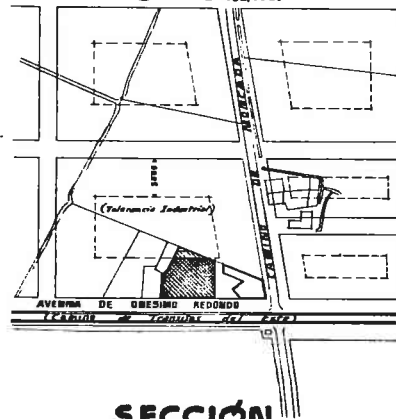

SECCIÓN.

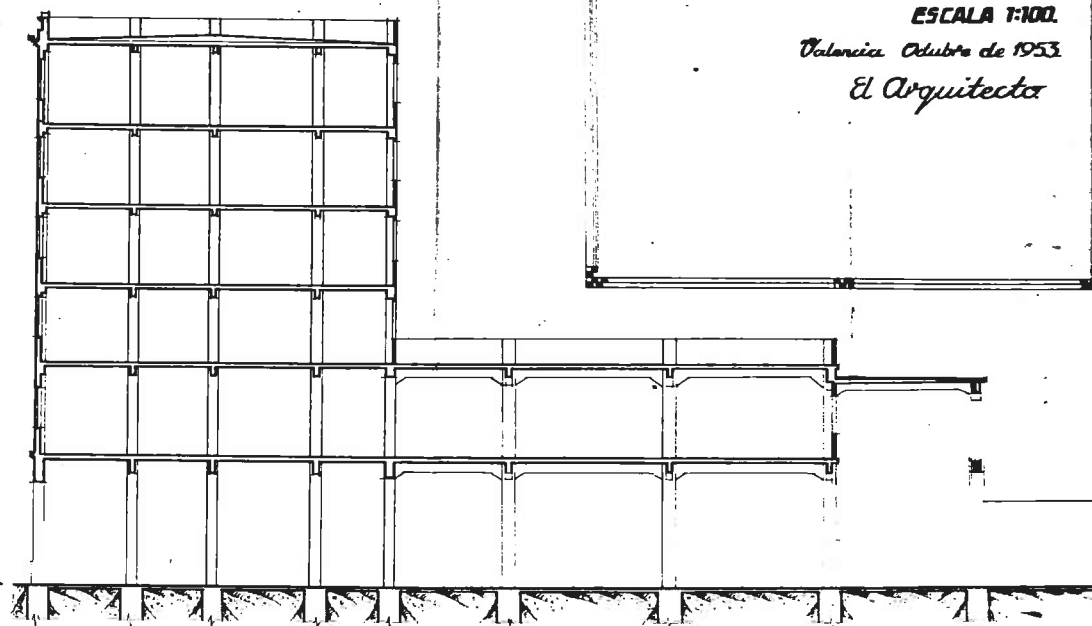


Proyecto
de
edificio en la Avenida
de Onesimo Redondo
(CAMINO DE TRANSITOS DEL ESTE)
PROPIETARIO:
Dr. José Broseta Cardona


ESCALA 1:100.
Valencia, Octubre de 1953.
El Arquitecto

1634 54 177/1
Proyecto de edificio en el Camino de Transitos del Este para
Jose Broseta, Octubre 1953.
Original vegetal.
Fachada, seccion y emplazamiento E: 1/100 y 1/2000.

PLANTA CIMENTOS.

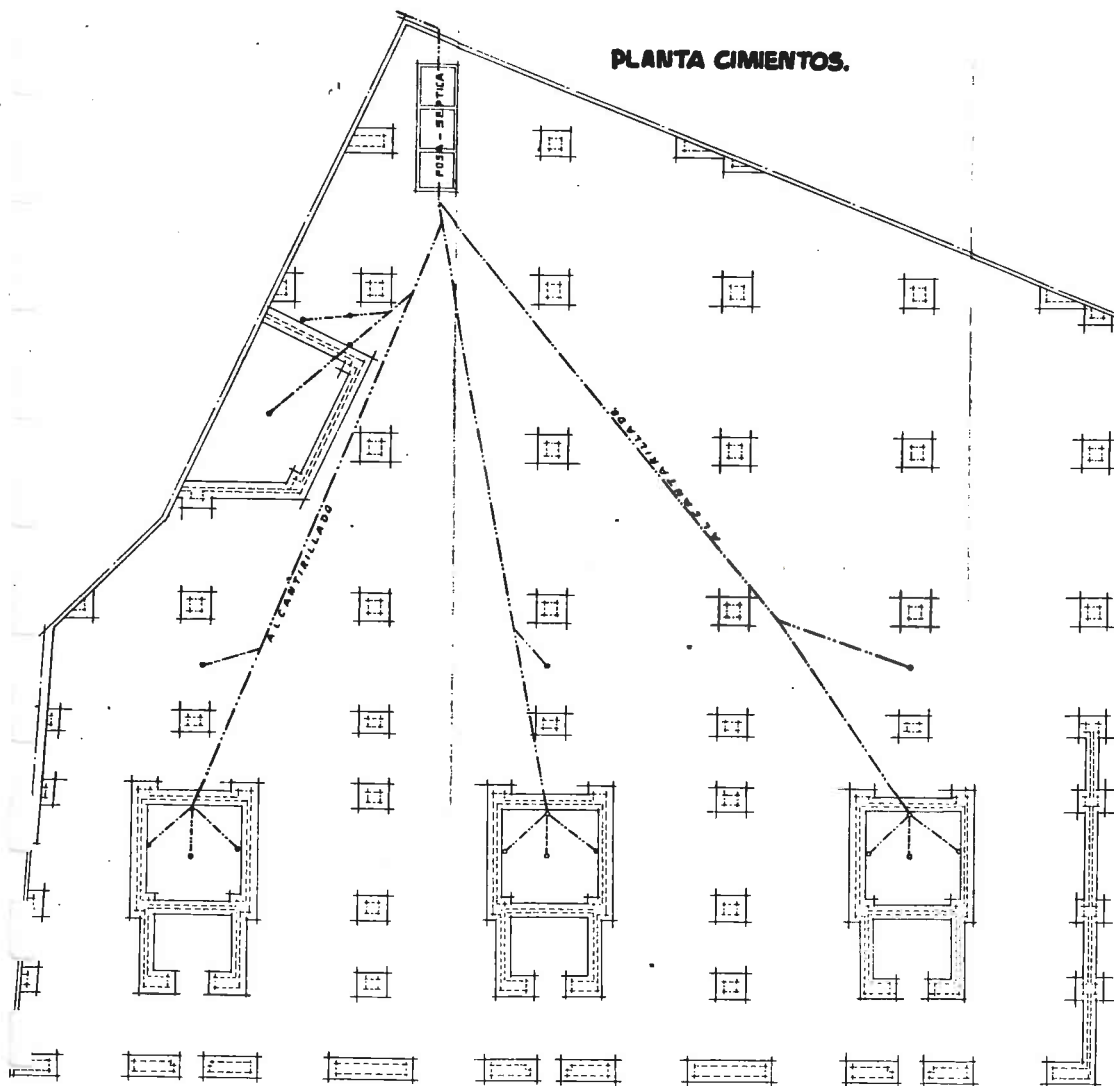


PLANTA BAJA.

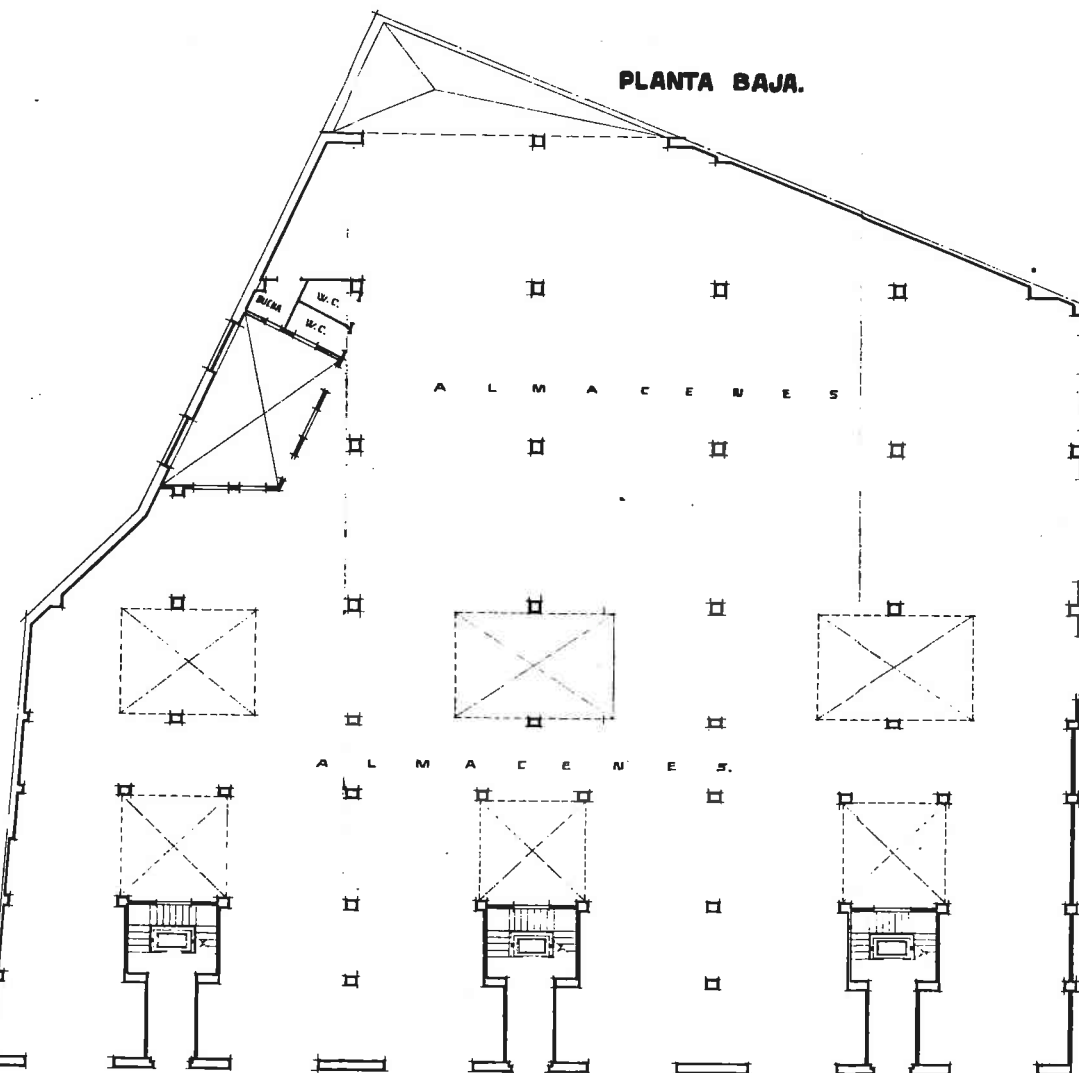


1634 S4 177/2
 Proyecto de edificio en el Camino de Transitos del Este para
 Jose Broseta. Octubre 1953.
 Original vegetal.
 Plantas E: 1/100.

PLANTA DE PISO 1º

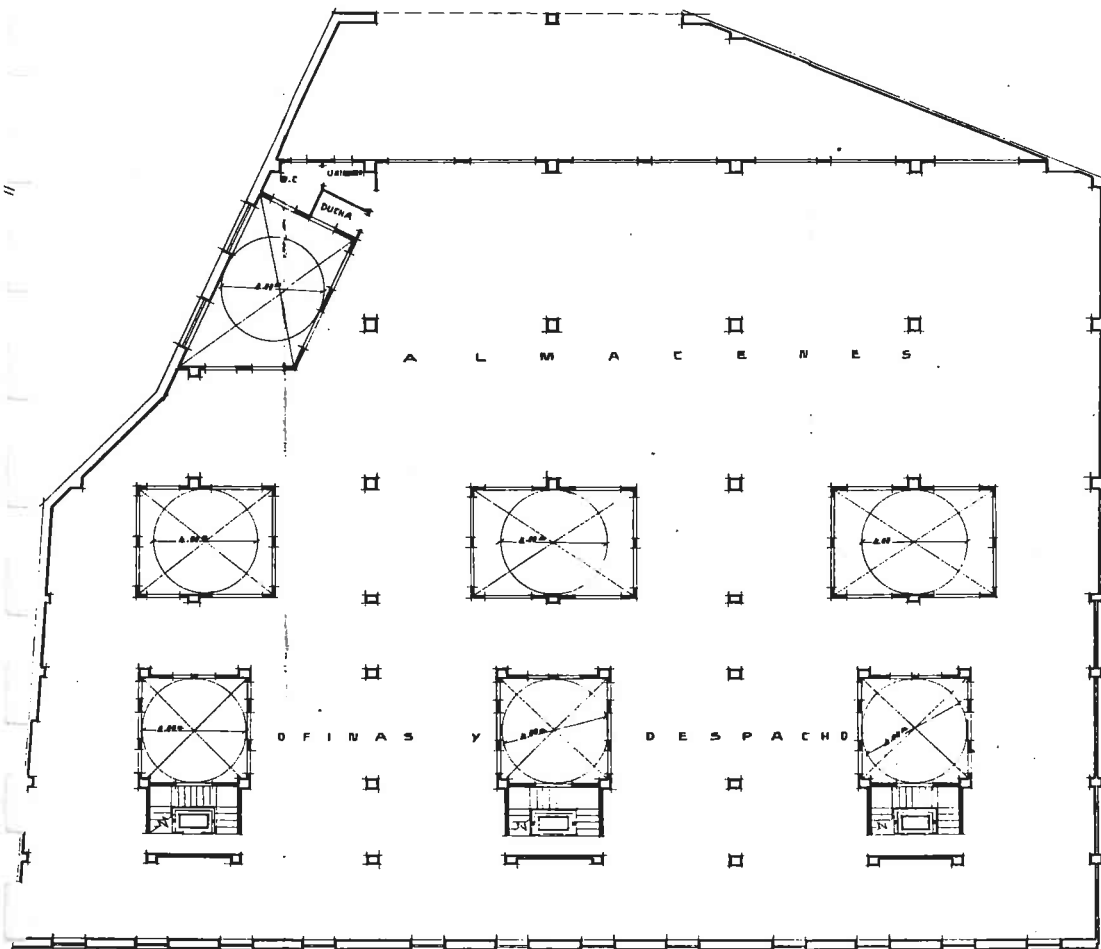

PLANTA DE PISOS 2º 3º 4º 5º

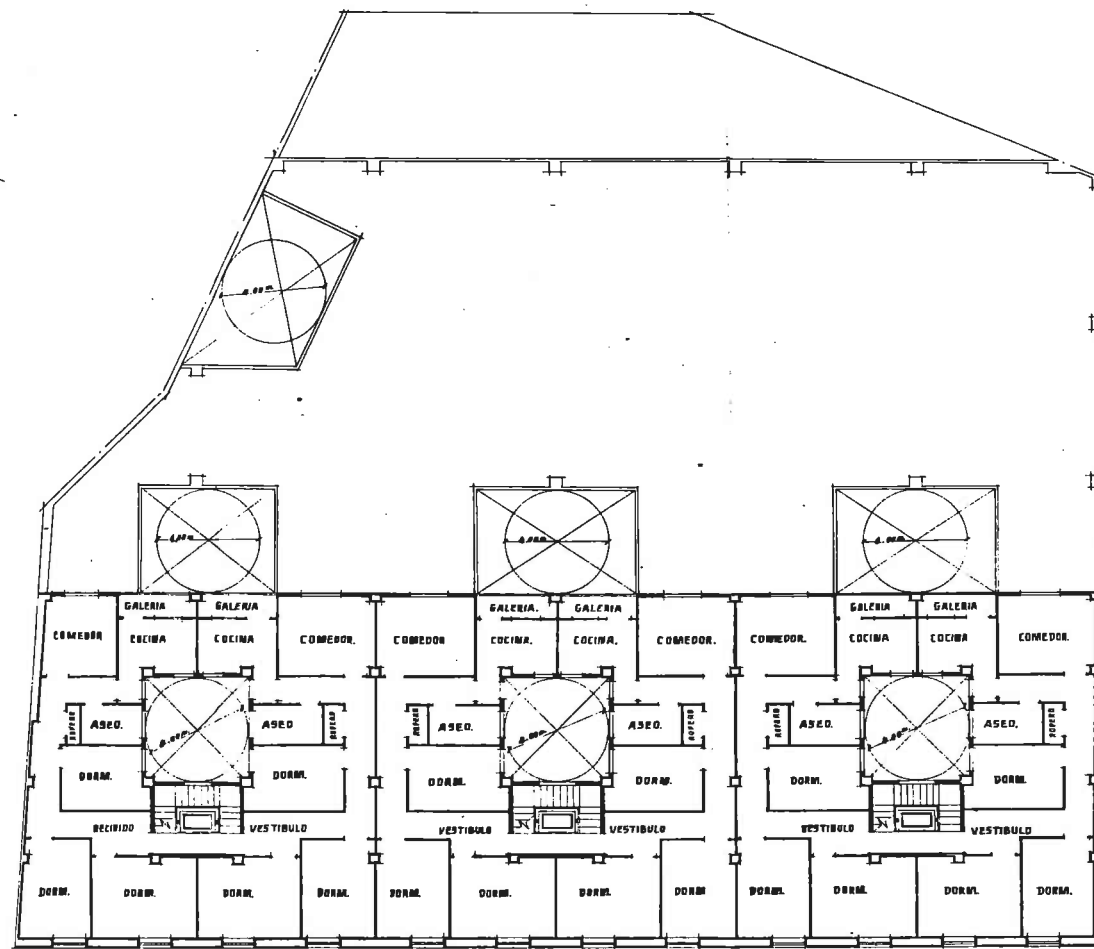


1634 54 177/3

Proyecto de edificio en el Camino de Transitos del Este para
Jose Brosseta. Octubre 1953.


Original vegetal.

Plantas E: 1/100.

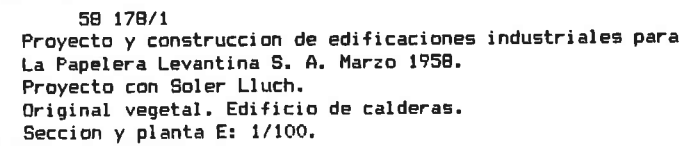


**"LA PAPELERA
LEVANTINA S.A."**

*Edificio de Calderas.
Fachada Sur.*

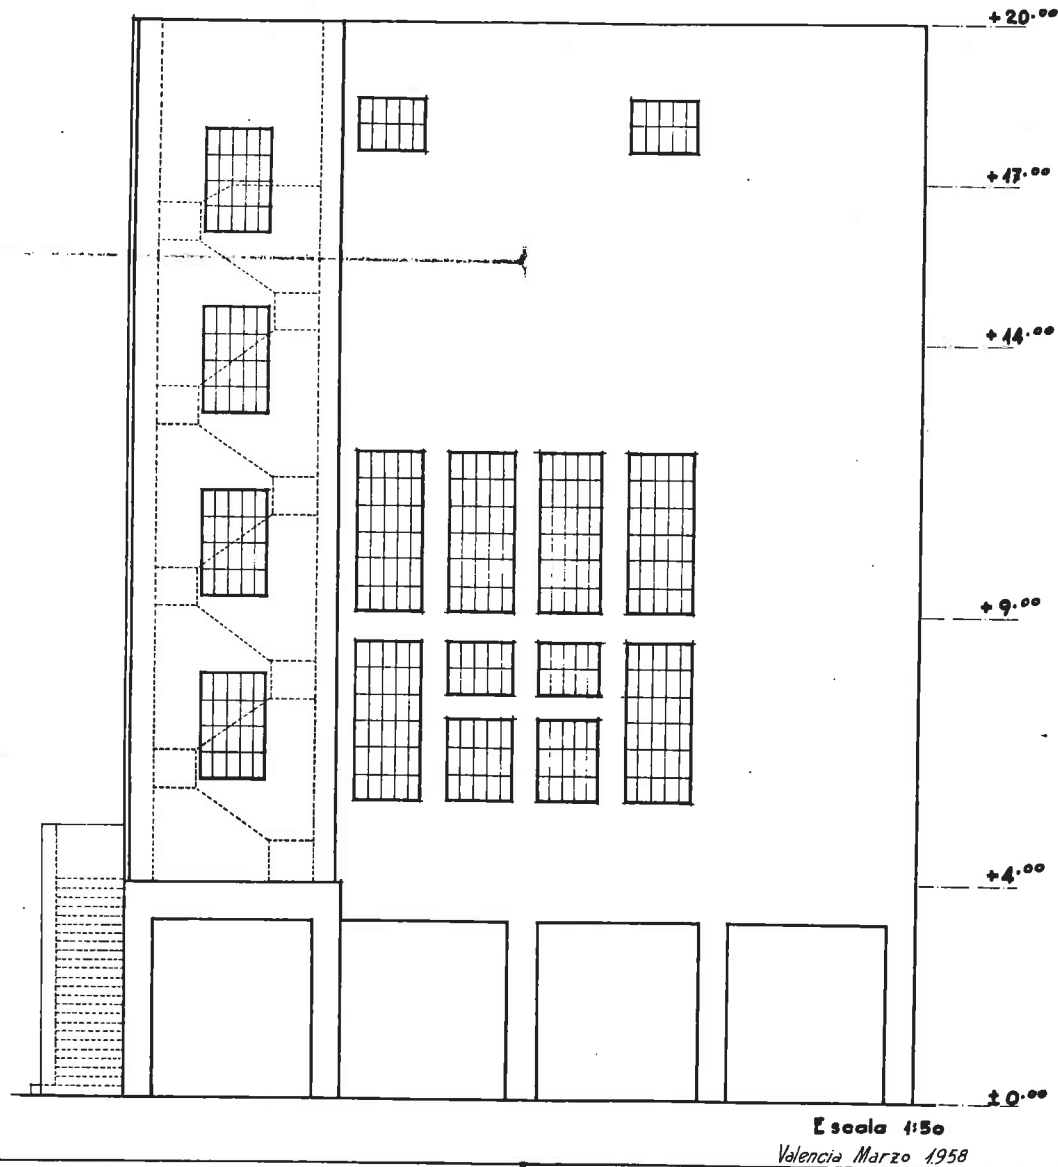


**"LA PAPELERA
LEVANTINA S.A."**

*Edificio de Calderas.
Fachada Este.*


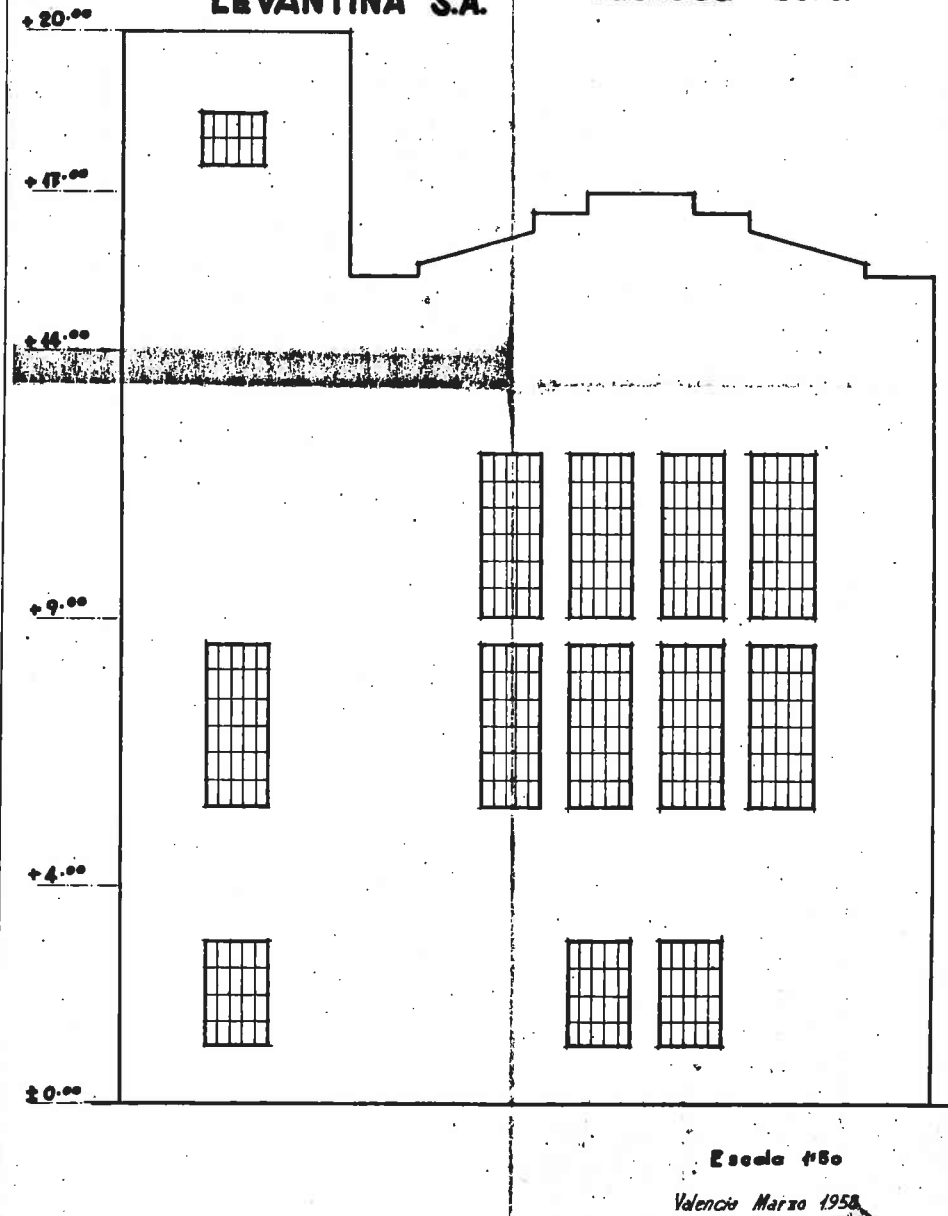


58 178/2

Proyecto y construcción de edificaciones industriales para
La Papelera Levantina S. A. Marzo 1958.
Proyecto con Soler Lluch.
Original vegetal. Edificio de calderas.
Fachadas E: 1/100.

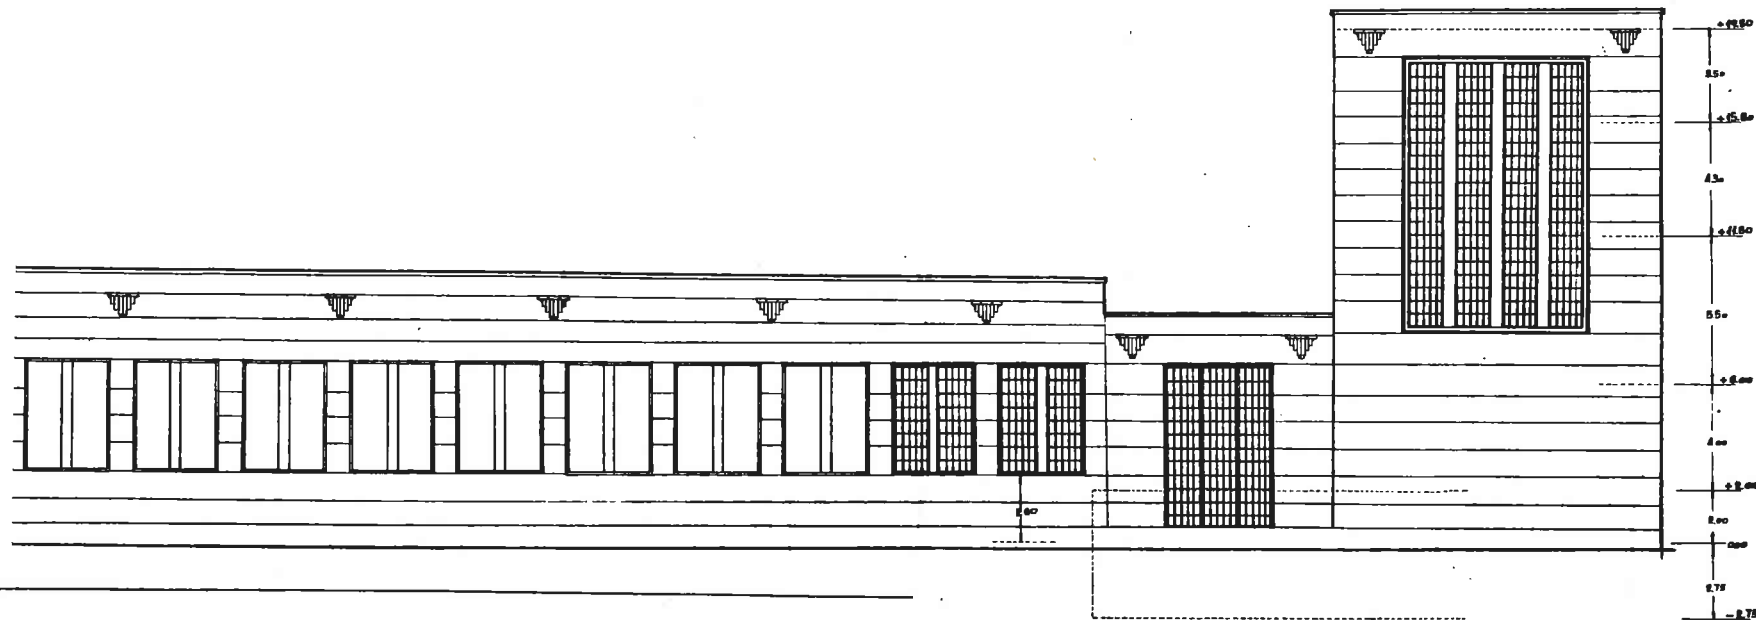

Escala 1:100
Valencia

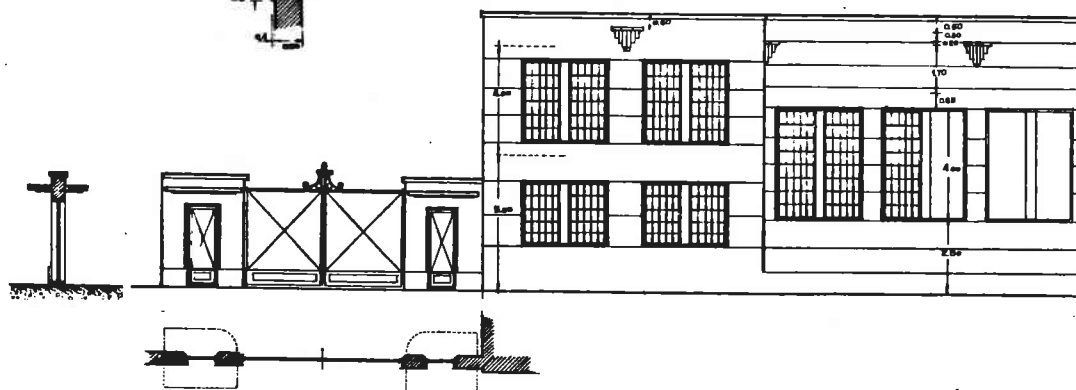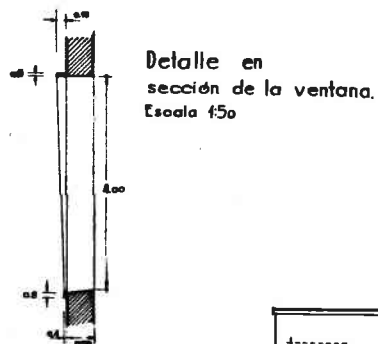

58 178/3

Proyecto y construcción de edificaciones industriales para
La Papelera Levantina S. A. Marzo 1958.

Proyecto con Soler Lluch.

Original vegetal.

Fachadas E: 1/100.